


Схема расположения границ публичного сервитута объекта электросетевого хозяйства: "ВЛ-10 кВ Л-40-3 Коткозеро-Вагвозеро, ТП №№ 336, 337, 451, 347, 338, 339, 442, 390, 340, 402", расположенного по адресу: Республика Карелия, Олонецкий район		Утверждена	
		(наименование документа об утверждении, включая	
		наименования органов государственной власти или	
		органов местного самоуправления, принявших	
		решение об утверждении схемы или подписавших соглашение о перераспределении земельных участков)	
Площадь испрашиваемого публичного сервитута 408 748 кв.м.		от _____ № _____	
Каталог координат: Приложение №1 на 7 листах			
Система координат МСК-10, зона 1			
Кадастровые номера земельных участков и номера кадастровых кварталов, в отношении которых испрашивается публичный сервитут приведены в приложении №2.			

Схема расположения выносных листов

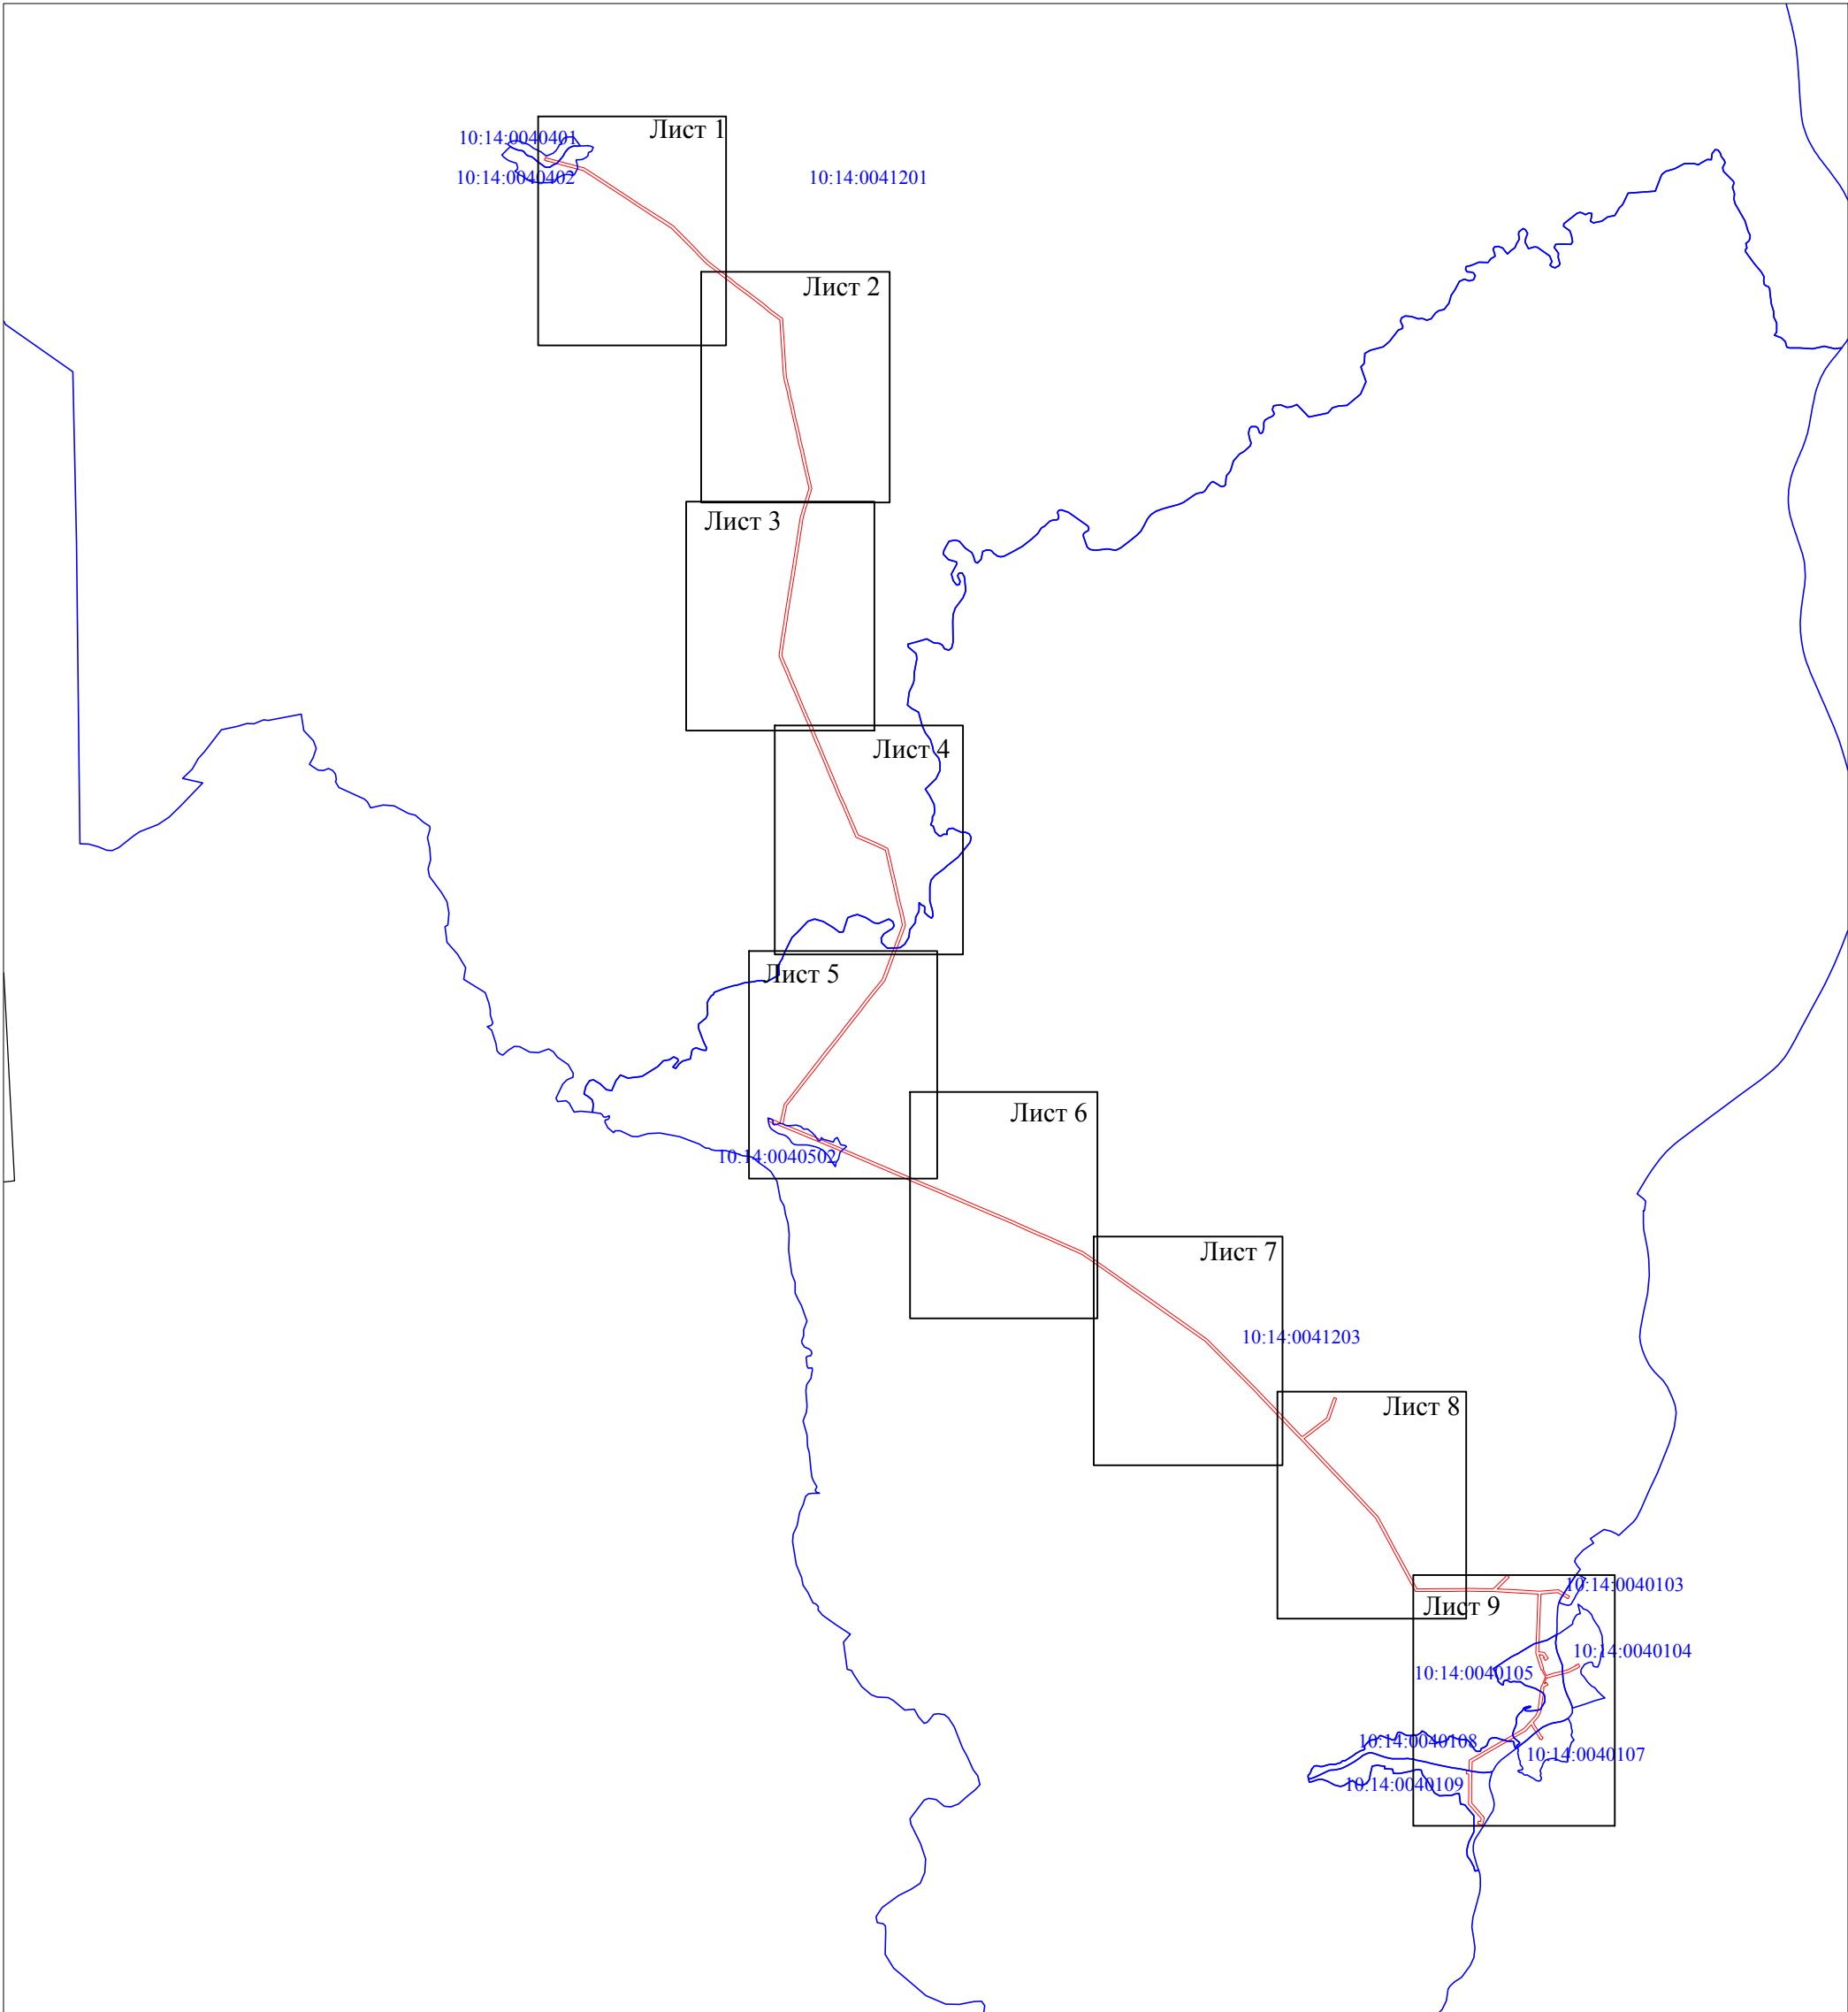

Масштаб 1:50000

Условные обозначения:

- проектные границы публичного сервитута;
- 10:14:0020109 - номер и граница кадастрового квартала.

ООО "Центр оформления недвижимости"	
Кадастровый инженер:	Лысенко Е.Э.
№ 048-255-16	16.12.2021г.

Схема расположения границ публичного сервитута объекта электросетевого хозяйства:
"ВЛ-10 кВ Л-40-3 Коткозеро-Вагвозеро, ТП №№ 336, 337, 451, 347, 338, 339, 442, 390, 340, 402"

Выносной лист 1



Условные обозначения:

Масштаб 1:5 000

- проектные границы публичного сервитута;
- объект электросетевого хозяйства "ВЛ-10 кВ Л-40-3 Коткозеро-Вагвозеро, ТП №№ 336, 337, 451, 347, 338, 339, 442, 390, 340, 402";
- :137 - границы и кадастровый номер земельного участка сведения о котором содержатся в ЕГРН;
- 10:14:0020109 - номер и граница кадастрового квартала;
- 1 - обозначение и номер характерной точки проектных границ публичного сервитута;
- :58(1) - обозначение контура многоконтурного земельного участка сведения о котором содержатся в ЕГРН.

ООО "Центр оформления недвижимости"		
Кадастровый инженер:		Лысенко Е.Э.
	048-255-3366	16.12.2021г.



Схема расположения границ публичного сервитута объекта электросетевого хозяйства:
"ВЛ-10 кВ Л-40-3 Коткозеро-Вагвозеро, ТП №№ 336, 337, 451, 347, 338, 339, 442, 390, 340, 402"

Выносной лист 2



- Условные обозначения:
- проектные границы публичного сервитута;
 - объект электросетевого хозяйства "ВЛ-10 кВ Л-40-3 Коткозеро-Вагвозеро, ТП №№ 336, 337, 451, 347, 338, 339, 442, 390, 340, 402";
 - границы и кадастровый номер земельного участка сведения о котором содержатся в ЕГРН;
 - номер и граница кадастрового квартала;
 - обозначение и номер характерной точки проектных границ публичного сервитута;
 - обозначение контура многоконтурного земельного участка сведения о котором содержатся в ЕГРН.

Масштаб 1:5 000

Квалификационный аттестат 50-72-880
Кадастровый инженер
ЛЫСЕНКО
Евгений
Сергеевич
048-255-1616
Российская Федерация

ООО "Центр оформления недвижимости"	
Кадастровый инженер:	Лысенко Е.Э.
16.12.2021г.	



Условные обозначения:

Масштаб 1:5 000

- проектные границы публичного сервитута;
- объект электросетевого хозяйства "ВЛ-10 кВ Л-40-3 Коткозеро-Вагвозеро, ТП №№ 336, 337, 451, 347, 338, 339, 442, 390, 340, 402";
- границы и кадастровый номер земельного участка сведения о котором содержатся в ЕГРН;
- номер и граница кадастрового квартала;
- обозначение и номер характерной точки проектных границ публичного сервитута;
- обозначение контура многоконтурного земельного участка сведения о котором содержатся в ЕГРН.

Квалификационный аттестат 50-72-890
Кадастровый инженер
ЛЫСЕНКО
Евгений
Сергеевич
048-255-1616
Российская Федерация

ООО "Центр оформления недвижимости"
Кадастровый инженер: Лысенко Е.Э.
16.12.2021г.

Схема расположения границ публичного сервитута объекта электросетевого хозяйства:
"ВЛ-10 кВ Л-40-3 Коткозеро-Вагвозеро, ТП №№ 336, 337, 451, 347, 338, 339, 442, 390, 340, 402"

Выносной лист 4



Условные обозначения:

Масштаб 1:5 000

- проектные границы публичного сервитута;
- объект электросетевого хозяйства "ВЛ-10 кВ Л-40-3 Коткозеро-Вагвозеро, ТП №№ 336, 337, 451, 347, 338, 339, 442, 390, 340, 402";
- границы и кадастровый номер земельного участка сведения о котором содержатся в ЕГРН;
- номер и граница кадастрового квартала;
- обозначение и номер характерной точки проектных границ публичного сервитута;
- обозначение контура многоконтурного земельного участка сведения о котором содержатся в ЕГРН.

ООО "Центр оформления недвижимости"	
Кадастровый инженер:	Лысенко Е.Э.
№ 048-255-1616	16.12.2021г.

Схема расположения границ публичного сервитута объекта электросетевого хозяйства:
"ВЛ-10 кВ Л-40-3 Коткозеро-Вагвозеро, ТП №№ 336, 337, 451, 347, 338, 339, 442, 390, 340, 402"

Выносной лист 5



Условные обозначения:

Масштаб 1:5 000

- проектные границы публичного сервитута;
- объект электросетевого хозяйства "ВЛ-10 кВ Л-40-3 Коткозеро-Вагвозеро, ТП №№ 336, 337, 451, 347, 338, 339, 442, 390, 340, 402";
- границы и кадастровый номер земельного участка сведения о котором содержатся в ЕГРН;
- номер и граница кадастрового квартала;
- обозначение и номер характерной точки проектных границ публичного сервитута;
- обозначение контура многоконтурного земельного участка сведения о котором содержатся в ЕГРН.

ООО "Центр оформления недвижимости"	
Кадастровый инженер:	Лысенко Е.Э.
№ 048-255-16	16.12.2021г.



- Условные обозначения:
- проектные границы публичного сервитута;
 - объект электросетевого хозяйства "ВЛ-10 кВ Л-40-3 Коткозеро-Вагвозеро, ТП №№ 336, 337, 451, 347, 338, 339, 442, 390, 340, 402";
 - границы и кадастровый номер земельного участка сведения о котором содержатся в ЕГРН;
 - номер и граница кадастрового квартала;
 - обозначение и номер характерной точки проектных границ публичного сервитута;
 - обозначение контура многоконтурного земельного участка сведения о котором содержатся в ЕГРН.

Масштаб 1:5 000

:137
[10:14:0020109](#)
1 ●
:58(1)

ООО "Центр оформления недвижимости"		
Кадастровый инженер:		Лысенко Е.Э.
	048-255-16	16.12.2021г.



Схема расположения границ публичного сервитута объекта электросетевого хозяйства:
"ВЛ-10 кВ Л-40-3 Коткозеро-Вагвозеро, ТП №№ 336, 337, 451, 347, 338, 339, 442, 390, 340, 402"

Выносной лист 7



Масштаб 1:5 000

- Условные обозначения:
- проектные границы публичного сервитута;
 - объект электросетевого хозяйства "ВЛ-10 кВ Л-40-3 Коткозеро-Вагвозеро, ТП №№ 336, 337, 451, 347, 338, 339, 442, 390, 340, 402";
 - границы и кадастровый номер земельного участка сведения о котором содержатся в ЕГРН;
 - номер и граница кадастрового квартала;
 - обозначение и номер характерной точки проектных границ публичного сервитута;
 - обозначение контура многоконтурного земельного участка сведения о котором содержатся в ЕГРН.

Квалификационный аттестат 50-12-80
Кадастровый инженер
ЛЫСЕНКО
Евгений
Российская Федерация

ООО "Центр оформления недвижимости"	
Кадастровый инженер:	Лысенко Е.Э.
048-255-	16.12.2021г.

Схема расположения границ публичного сервитута объекта электросетевого хозяйства:
"ВЛ-10 кВ Л-40-3 Коткозеро-Вагвозеро, ТП №№ 336, 337, 451, 347, 338, 339, 442, 390, 340, 402"



Условные обозначения:

Масштаб 1:5 000

- проектные границы публичного сервитута;
- объект электросетевого хозяйства "ВЛ-10 кВ Л-40-3 Коткозеро-Вагвозеро, ТП №№ 336, 337, 451, 347, 338, 339, 442, 390, 340, 402";
- границы и кадастровый номер земельного участка сведения о котором содержатся в ЕГРН;
- номер и граница кадастрового квартала;
- обозначение и номер характерной точки проектных границ публичного сервитута;
- обозначение контура многоконтурного земельного участка сведения о котором содержатся в ЕГРН.

Квалификационный аттестат 50-12-80
Кадастровый инженер
ЛЫСЕНКО
Евгений
048-255-
Российская Федерация

ООО "Центр оформления недвижимости"	
Кадастровый инженер:	Лысенко Е.Э.
№ 048-255- Российская Федерация	16.12.2021г.

Схема расположения границ публичного сервитута объекта электросетевого хозяйства:
"ВЛ-10 кВ Л-40-3 Коткозеро-Вагвозеро, ТП №№ 336, 337, 451, 347, 338, 339, 442, 390, 340, 402"

Выносной лист 9



Масштаб 1:5 000

Условные обозначения:

- проектные границы публичного сервитута;
- объект электросетевого хозяйства "ВЛ-10 кВ Л-40-3 Коткозеро-Вагвозеро, ТП №№ 336, 337, 451, 347, 338, 339, 442, 390, 340, 402";
- границы и кадастровый номер земельного участка сведения о котором содержатся в ЕГРН;
- номер и граница кадастрового квартала;
- обозначение и номер характерной точки проектных границ публичного сервитута;
- обозначение контура многоконтурного земельного участка сведения о котором содержится в ЕГРН.

ООО "Центр оформления недвижимости"	
Кадастровый инженер:	Лысенко Е.Э.
№ 048-255-16.12.2021г.	

**Каталог координат границ публичного сервитута
объекта электросетевого хозяйства: "ВЛ-10 кВ Л-40-3 Коткозеро-Вагвозеро, ТП №№ 336, 337,
451, 347, 338, 339, 442, 390, 340, 402"**

Площадь публичного сервитута: 408 748 кв.м.		
Метод определения координат: Метод спутниковых геодезических измерений (определений)		
Система координат: МСК - 10, зона 1		
Средняя квадратичная погрешность определения координат характерных точек контура (Mt) = 0,10 м		
Обозначение характерных точек границ	Координаты, м	
	X	Y
1	2	3
1	296 914,41	1 455 777,31
2	296 909,96	1 455 786,87
3	296 884,60	1 455 880,43
4	296 852,65	1 456 003,03
5	296 835,59	1 456 066,96
6	296 777,73	1 456 156,08
7	296 632,19	1 456 377,91
8	296 561,08	1 456 486,13
9	296 529,02	1 456 536,33
10	296 498,31	1 456 582,54
11	296 434,58	1 456 682,22
12	296 401,75	1 456 732,58
13	296 311,05	1 456 823,62
14	296 228,29	1 456 904,80
15	296 183,46	1 456 945,70
16	296 138,21	1 456 991,73
17	296 110,68	1 457 026,00
18	296 084,35	1 457 061,28
19	296 042,82	1 457 111,96
20	296 001,97	1 457 170,34
21	295 970,61	1 457 206,36
22	295 929,14	1 457 261,54
23	295 902,32	1 457 301,00
24	295 814,78	1 457 414,38
25	295 768,97	1 457 468,37
26	295 748,33	1 457 498,30
27	295 708,90	1 457 549,45
28	295 635,96	1 457 554,56
29	295 510,89	1 457 562,22
30	295 400,64	1 457 569,66
31	295 277,95	1 457 576,97
32	295 223,00	1 457 590,03
33	295 167,40	1 457 604,42
34	295 123,90	1 457 612,52
35	295 061,18	1 457 628,00
36	294 955,86	1 457 650,68
37	294 899,94	1 457 663,87
38	294 835,54	1 457 678,53
39	294 781,36	1 457 689,79
40	294 717,61	1 457 706,65
41	294 642,86	1 457 721,86
42	294 437,89	1 457 768,42
43	294 277,81	1 457 720,26
44	294 217,08	1 457 701,93
45	294 146,04	1 457 691,27
46	294 080,12	1 457 680,65
47	294 022,14	1 457 672,29
48	293 957,74	1 457 661,52
49	293 805,40	1 457 638,24
50	293 532,18	1 457 595,71

51	293 443,53	1 457 582,97
52	293 310,25	1 457 561,12
53	293 190,34	1 457 544,62
54	293 142,91	1 457 563,65
55	293 083,75	1 457 589,91
56	293 028,86	1 457 612,40
57	292 966,92	1 457 638,69
58	292 900,12	1 457 666,36
59	292 774,81	1 457 719,62
60	292 716,02	1 457 744,67
61	292 658,12	1 457 771,48
62	292 599,84	1 457 794,70
63	292 552,38	1 457 814,37
64	292 490,79	1 457 840,65
65	292 404,61	1 457 875,95
66	292 285,83	1 457 925,98
67	292 223,49	1 457 952,77
68	292 146,54	1 457 985,12
69	292 069,48	1 458 019,77
70	291 992,30	1 458 052,38
71	291 847,46	1 458 115,63
72	291 783,42	1 458 260,46
73	291 748,68	1 458 335,99
74	291 663,46	1 458 356,11
75	291 587,68	1 458 373,17
76	291 497,34	1 458 394,59
77	291 420,02	1 458 411,09
78	291 344,39	1 458 428,48
79	291 273,81	1 458 446,72
80	291 173,71	1 458 468,10
81	291 102,31	1 458 442,84
82	291 024,39	1 458 414,18
83	290 822,78	1 458 338,88
84	290 758,14	1 458 313,68
85	290 712,77	1 458 277,73
86	290 661,19	1 458 236,19
87	290 599,86	1 458 187,68
88	290 532,65	1 458 135,71
89	290 468,72	1 458 085,66
90	290 398,62	1 458 029,97
91	290 346,83	1 457 990,64
92	290 297,51	1 457 952,01
93	290 216,18	1 457 887,13
94	290 093,21	1 457 791,11
95	290 028,49	1 457 740,82
96	289 823,85	1 457 580,23
97	289 687,16	1 457 552,05
98	289 599,03	1 457 764,28
99	289 509,07	1 457 978,77
100	289 447,53	1 458 124,54
101	289 246,58	1 458 597,85
102	289 163,11	1 458 796,96
103	289 135,51	1 458 861,88
104	289 105,35	1 458 934,36
105	289 025,30	1 459 119,63
106	288 995,19	1 459 194,90
107	288 963,64	1 459 268,39
108	288 931,85	1 459 339,75
109	288 872,73	1 459 471,23
110	288 842,59	1 459 544,03
111	288 789,11	1 459 663,38
112	288 762,01	1 459 726,43
113	288 730,33	1 459 798,20

114	288 665,28	1 459 892,02
115	288 560,35	1 460 040,12
116	288 525,05	1 460 091,06
117	288 444,79	1 460 204,53
118	288 394,92	1 460 276,62
119	288 230,18	1 460 509,63
120	288 108,78	1 460 681,08
121	288 076,77	1 460 724,83
122	287 818,76	1 460 981,70
123	287 707,35	1 461 092,02
124	287 661,24	1 461 135,01
125	287 606,39	1 461 187,58
126	287 512,25	1 461 277,07
127	287 395,34	1 461 388,96
128	287 350,14	1 461 431,83
129	287 350,84	1 461 437,68
130	287 391,05	1 461 491,91
131	287 487,11	1 461 618,89
132	287 625,64	1 461 666,88
133	287 630,42	1 461 669,28
134	287 640,27	1 461 672,63
135	287 633,56	1 461 692,37
136	287 613,72	1 461 685,61
137	287 561,69	1 461 666,64
138	287 473,96	1 461 637,01
139	287 425,97	1 461 572,64
140	287 374,39	1 461 504,37
141	287 332,99	1 461 448,53
142	287 317,75	1 461 463,36
143	286 881,69	1 461 879,50
144	286 829,20	1 461 927,97
145	286 750,96	1 462 001,73
146	286 646,87	1 462 057,78
147	286 514,47	1 462 129,22
148	286 461,83	1 462 158,17
149	286 279,23	1 462 256,87
150	286 210,49	1 462 294,28
151	286 211,37	1 462 455,75
152	286 212,25	1 462 622,66
153	286 212,91	1 462 685,01
154	286 211,65	1 462 778,42
155	286 211,27	1 462 865,20
156	286 296,68	1 462 952,39
157	286 297,81	1 462 951,28
158	286 313,16	1 462 966,94
159	286 296,73	1 462 983,04
160	286 210,07	1 462 894,44
161	286 209,78	1 462 900,42
162	286 202,06	1 463 031,62
163	286 191,70	1 463 207,73
164	286 199,19	1 463 294,23
165	286 203,43	1 463 351,25
166	286 165,35	1 463 416,24
167	286 165,88	1 463 416,58
168	286 154,02	1 463 434,93
169	286 135,27	1 463 422,81
170	286 147,13	1 463 404,47
171	286 147,86	1 463 404,94
172	286 181,59	1 463 346,23
173	286 177,86	1 463 295,95
174	286 171,27	1 463 219,82
175	285 739,94	1 463 203,38
176	285 734,57	1 463 245,62

177	285 690,61	1 463 275,88
178	285 686,78	1 463 269,58
179	285 685,90	1 463 270,08
180	285 675,03	1 463 251,09
181	285 694,39	1 463 240,01
182	285 697,68	1 463 245,76
183	285 715,11	1 463 233,76
184	285 718,46	1 463 207,42
185	285 666,98	1 463 223,75
186	285 610,36	1 463 241,17
187	285 608,48	1 463 236,52
188	285 562,44	1 463 259,84
189	285 579,31	1 463 312,59
190	285 592,11	1 463 367,65
191	285 602,39	1 463 415,08
192	285 635,52	1 463 483,45
193	285 640,22	1 463 481,68
194	285 647,89	1 463 502,13
195	285 626,46	1 463 510,17
196	285 622,67	1 463 500,06
197	285 619,05	1 463 497,12
198	285 601,55	1 463 462,12
199	285 582,60	1 463 421,93
200	285 558,65	1 463 318,23
201	285 542,91	1 463 267,23
202	285 546,98	1 463 263,46
203	285 501,19	1 463 245,73
204	285 511,15	1 463 261,29
205	285 492,46	1 463 272,69
206	285 480,51	1 463 253,08
207	285 474,59	1 463 242,42
208	285 453,86	1 463 241,00
209	285 292,58	1 463 219,74
210	285 252,62	1 463 200,44
211	285 210,29	1 463 162,31
212	285 183,06	1 463 178,57
213	285 157,54	1 463 194,47
214	285 105,43	1 463 226,34
215	285 100,48	1 463 236,68
216	285 080,99	1 463 227,35
217	285 090,34	1 463 207,82
218	285 092,78	1 463 208,99
219	285 172,32	1 463 160,76
220	285 193,94	1 463 147,85
221	285 148,34	1 463 107,92
222	285 108,08	1 463 039,26
223	284 984,09	1 462 820,80
224	284 947,05	1 462 756,31
225	284 916,45	1 462 705,51
226	284 835,80	1 462 703,12
227	284 754,29	1 462 702,57
228	284 672,88	1 462 701,11
229	284 609,02	1 462 700,80
230	284 498,43	1 462 797,98
231	284 444,35	1 462 784,37
232	284 453,43	1 462 747,94
233	284 473,61	1 462 752,97
234	284 469,59	1 462 769,11
235	284 492,68	1 462 774,55
236	284 600,99	1 462 679,36
237	284 673,12	1 462 679,71
238	284 754,55	1 462 681,17
239	284 824,84	1 462 681,64

240	284 827,21	1 462 662,30
241	284 850,02	1 462 665,10
242	284 847,94	1 462 682,07
243	284 928,82	1 462 684,46
244	284 965,00	1 462 745,80
245	285 064,08	1 462 918,20
246	285 126,62	1 463 028,57
247	285 165,09	1 463 094,18
248	285 264,51	1 463 182,37
249	285 299,28	1 463 197,88
250	285 456,74	1 463 218,62
251	285 483,86	1 463 221,68
252	285 482,65	1 463 226,57
253	285 551,10	1 463 253,47
254	285 604,42	1 463 226,46
255	285 602,54	1 463 221,81
256	285 660,78	1 463 203,89
257	285 729,44	1 463 182,11
258	285 801,15	1 463 185,20
259	285 952,01	1 463 190,51
260	286 027,33	1 463 193,73
261	286 171,29	1 463 199,00
262	286 176,19	1 463 108,93
263	286 188,41	1 462 899,14
264	286 190,45	1 462 869,53
265	286 190,25	1 462 778,26
266	286 191,51	1 462 684,94
267	286 191,45	1 462 622,84
268	286 190,29	1 462 549,13
269	286 189,64	1 462 282,00
270	286 268,98	1 462 238,08
271	286 695,66	1 462 007,09
272	286 738,78	1 461 984,64
273	286 814,96	1 461 912,81
274	286 913,14	1 461 820,09
275	287 117,46	1 461 625,22
276	287 164,78	1 461 579,35
277	287 221,06	1 461 526,40
278	287 261,53	1 461 487,47
279	287 303,35	1 461 448,34
280	287 380,57	1 461 373,47
281	287 646,54	1 461 119,46
282	287 692,54	1 461 076,58
283	287 803,67	1 460 966,52
284	288 060,49	1 460 710,86
285	288 091,41	1 460 668,59
286	288 377,38	1 460 264,37
287	288 427,25	1 460 192,27
288	288 507,52	1 460 078,79
289	288 542,82	1 460 027,86
290	288 672,64	1 459 844,27
291	288 711,56	1 459 787,72
292	288 742,40	1 459 717,88
293	288 769,50	1 459 654,80
294	288 822,94	1 459 535,54
295	288 853,07	1 459 462,78
296	288 880,60	1 459 400,99
297	288 912,34	1 459 330,97
298	288 944,04	1 459 259,81
299	288 975,42	1 459 186,70
300	289 005,54	1 459 111,42
301	289 085,64	1 458 926,01
302	289 115,79	1 458 853,58

303	289 173,58	1 458 716,76
304	289 301,93	1 458 412,29
305	289 390,44	1 458 204,04
306	289 489,33	1 457 970,49
307	289 637,66	1 457 615,69
308	289 703,82	1 457 455,88
309	289 704,20	1 457 446,15
310	289 724,96	1 457 446,96
311	289 724,14	1 457 467,89
312	289 721,60	1 457 467,79
313	289 695,40	1 457 531,91
314	289 832,87	1 457 560,87
315	289 970,54	1 457 668,05
316	290 041,67	1 457 723,96
317	290 229,46	1 457 870,35
318	290 310,78	1 457 935,22
319	290 359,90	1 457 973,69
320	290 411,75	1 458 013,07
321	290 481,97	1 458 068,86
322	290 545,79	1 458 118,82
323	290 613,05	1 458 170,82
324	290 674,54	1 458 219,46
325	290 768,91	1 458 294,91
326	290 830,41	1 458 318,88
327	291 109,57	1 458 422,71
328	291 175,15	1 458 445,91
329	291 268,89	1 458 425,89
330	291 339,31	1 458 407,69
331	291 415,38	1 458 390,20
332	291 492,63	1 458 373,71
333	291 582,86	1 458 352,31
334	291 658,65	1 458 335,25
335	291 733,60	1 458 317,56
336	291 763,90	1 458 251,68
337	291 831,27	1 458 099,37
338	291 983,88	1 458 032,71
339	292 060,93	1 458 000,15
340	292 138,00	1 457 965,49
341	292 215,12	1 457 933,08
342	292 277,45	1 457 906,29
343	292 396,40	1 457 856,19
344	292 482,54	1 457 820,91
345	292 544,08	1 457 794,65
346	292 591,78	1 457 774,87
347	292 649,66	1 457 751,81
348	292 707,33	1 457 725,11
349	292 891,87	1 457 646,62
350	292 958,65	1 457 618,96
351	293 020,62	1 457 592,65
352	293 075,35	1 457 570,22
353	293 134,59	1 457 543,94
354	293 187,67	1 457 522,64
355	293 313,41	1 457 539,95
356	293 446,79	1 457 561,82
357	293 535,39	1 457 574,55
358	293 667,58	1 457 595,55
359	293 808,67	1 457 617,09
360	294 221,78	1 457 681,00
361	294 438,65	1 457 746,28
362	294 569,01	1 457 716,76
363	294 638,35	1 457 700,94
364	294 712,73	1 457 685,80
365	294 776,44	1 457 668,96

366	294 830,98	1 457 657,62
367	295 006,41	1 457 617,73
368	295 056,40	1 457 607,14
369	295 119,37	1 457 591,59
370	295 162,75	1 457 583,52
371	295 217,85	1 457 569,26
372	295 274,83	1 457 555,72
373	295 399,28	1 457 548,30
374	295 697,82	1 457 528,78
375	295 731,03	1 457 485,68
376	295 751,96	1 457 455,34
377	295 798,14	1 457 400,91
378	295 884,99	1 457 288,44
379	295 911,73	1 457 249,09
380	295 953,96	1 457 192,89
381	295 985,09	1 457 157,14
382	296 025,75	1 457 099,03
383	296 067,54	1 457 048,03
384	296 122,14	1 456 977,54
385	296 168,60	1 456 930,28
386	296 213,56	1 456 889,27
387	296 341,09	1 456 763,37
388	296 385,01	1 456 719,06
389	296 444,70	1 456 626,74
390	296 480,38	1 456 570,86
391	296 511,09	1 456 524,65
392	296 543,13	1 456 474,48
393	296 614,28	1 456 366,19
394	296 815,79	1 456 058,17
395	296 848,71	1 455 933,79
396	296 863,92	1 455 874,93
397	296 887,95	1 455 788,25
398	296 886,64	1 455 787,64
399	296 895,53	1 455 768,53
1	296 914,41	1 455 777,31

Кадастровый инженер:		Лысенко Е.Э.	Дата: 16.12.2021г.

Кадастровые номера земельных участков и номера кадастровых кварталов, в отношении которых испрашивается публичный сервитут объекта электросетевого хозяйства: "ВЛ-10 кВ Л-40-3 Коткозеро-Вагвозеро, ТП №№ 336, 337, 451, 347, 338, 339, 442, 390, 340, 402":

10:14:0000000:118 (входящий в ЕЗП 10:14:0041203:154), 10:14:0000000:32 (входящий в ЕЗП 10:14:0041203:36), 10:14:0000000:53 (входящий в ЕЗП 10:14:0041203:298), 10:14:0000000:69 (входящие в ЕЗП 10:14:0041203:274, 10:14:0041203:275, 10:14:0041203:276, 10:14:0041203:277, 10:14:0041203:278, 10:14:0041203:279, 10:14:0041203:280, 10:14:0041203:281, 10:14:0041201:349, 10:14:0041201:350, 10:14:0041201:351, 10:14:0041201:352, 10:14:0041201:353, 10:14:0041201:354, 10:14:0041201:355, 10:14:0041201:356, 10:14:0041201:357, 10:14:0041201:358, 10:14:0041201:341, 10:14:0041201:342, 10:14:0041201:343, 10:14:0041201:344, 10:14:0041201:345, 10:14:0041201:346, 10:14:0041201:347, 10:14:0041201:348, 10:14:0041201:359, 10:14:0041201:360, 10:14:0041201:361, 10:14:0041201:362, 10:14:0041201:363, 10:14:0041201:364, 10:14:0041201:365, 10:14:0041201:366, 10:14:0041201:367, 10:14:0041201:368, 10:14:0041201:369, 10:14:0041201:370, 10:14:0041201:371, 10:14:0041201:372, 10:14:0041201:373, 10:14:0041201:374, 10:14:0041201:375, 10:14:0041201:376, 10:14:0041201:377, 10:14:0041201:378, 10:14:0041203:282, 10:14:0041203:283, 10:14:0041203:284, 10:14:0041203:285, 10:14:0041203:286, 10:14:0041203:287, 10:14:0041203:288, 10:14:0041203:289, 10:14:0041203:290, 10:14:0041203:291, 10:14:0041201:401, 10:14:0041201:402, 10:14:0041201:403, 10:14:0041201:404, 10:14:0041201:405, 10:14:0041201:406, 10:14:0041201:407, 10:14:0041201:408, 10:14:0041201:415, 10:14:0041201:416, 10:14:0041201:417, 10:14:0041201:418, 10:14:0041201:419, 10:14:0041201:420, 10:14:0041201:421, 10:14:0041201:422, 10:14:0041201:423, 10:14:0041201:424, 10:14:0041201:425, 10:14:0041201:379, 10:14:0041201:380, 10:14:0041201:381, 10:14:0041201:382, 10:14:0041201:383, 10:14:0041201:384, 10:14:0041201:385, 10:14:0041201:386, 10:14:0041201:387, 10:14:0041201:388, 10:14:0041201:389, 10:14:0041201:390, 10:14:0041201:391, 10:14:0041201:392, 10:14:0041201:393, 10:14:0041201:394, 10:14:0041201:395, 10:14:0041201:396, 10:14:0041201:397, 10:14:0041201:398, 10:14:0041201:399, 10:14:0041201:400, 10:14:0041201:409, 10:14:0041201:410, 10:14:0041201:411, 10:14:0041201:412, 10:14:0041201:413, 10:14:0041201:414, 10:14:0041201:426, 10:14:0041201:427, 10:14:0041201:428, 10:14:0041201:429, 10:14:0041201:430, 10:14:0041201:431, 10:14:0041201:432, 10:14:0041201:433, 10:14:0041201:434, 10:14:0041201:435, 10:14:0041201:436,

10:14:0041201:437,	10:14:0041201:438,	10:14:0041201:439,	10:14:0041201:440,
10:14:0041201:441,	10:14:0041201:442,	10:14:0041201:443,	10:14:0041201:444),
10:14:0000000:71	(входящие в ЕЗП	10:14:0041203:244,	10:14:0041203:245,
10:14:0041203:246,	10:14:0041203:247,	10:14:0041203:248,	10:14:0041203:249,
10:14:0041203:250,	10:14:0041203:251,	10:14:0041203:252,	10:14:0041203:253,
10:14:0041203:254,	10:14:0041203:255,	10:14:0041203:256,	10:14:0041203:261,
10:14:0041203:262,	10:14:0041203:263,	10:14:0041203:264,	10:14:0041203:265,
10:14:0041203:266,	10:14:0041203:267,	10:14:0041203:268,	10:14:0041203:269,
10:14:0041203:270,	10:14:0041203:203,	10:14:0041203:204,	10:14:0041203:205,
10:14:0041203:206,	10:14:0041203:207,	10:14:0041203:214,	10:14:0041203:215,
10:14:0041203:216,	10:14:0041203:217,	10:14:0041203:218,	10:14:0041203:219,
10:14:0041203:220,	10:14:0041203:221,	10:14:0041203:222,	10:14:0041203:223,
10:14:0041203:224,	10:14:0041203:225,	10:14:0041203:226,	10:14:0041203:227,
10:14:0041203:228,	10:14:0041203:229,	10:14:0041203:230,	10:14:0041203:231,
10:14:0041203:232,	10:14:0041203:233,	10:14:0041203:234,	10:14:0041203:235,
10:14:0041203:236,	10:14:0041203:237,	10:14:0041203:238,	10:14:0041203:239,
10:14:0041203:240,	10:14:0041203:241,	10:14:0041203:242,	10:14:0041203:243,
10:14:0041203:257,	10:14:0041203:258,	10:14:0041203:259,	10:14:0041203:260,
10:14:0041203:182,	10:14:0041203:183,	10:14:0041203:184,	10:14:0041203:185,
10:14:0041203:186,	10:14:0041203:187,	10:14:0041203:188,	10:14:0041203:190,
10:14:0041203:191,	10:14:0041203:192,	10:14:0041203:193,	10:14:0041203:194,
10:14:0041203:195,	10:14:0041203:196,	10:14:0041203:197,	10:14:0041203:198,
10:14:0041203:199,	10:14:0041203:200,	10:14:0041203:201,	10:14:0041203:202,
10:14:0041203:208,	10:14:0041203:209,	10:14:0041203:210,	10:14:0041203:211,
10:14:0041203:212,	10:14:0041203:213,	10:14:0041203:271,	10:14:0041203:272,
10:14:0041203:273,	10:14:0041203:164,	10:14:0041203:165,	10:14:0041203:166,
10:14:0041203:167,	10:14:0041203:168,	10:14:0041203:169,	10:14:0041203:170,
10:14:0041203:171,	10:14:0041203:172,	10:14:0041203:173,	10:14:0041203:174,
10:14:0041203:175,	10:14:0041203:176,	10:14:0041203:177,	10:14:0041203:178,
10:14:0041203:179,	10:14:0041203:180,	10:14:0041203:181,	10:14:0041204:162),
10:14:0000000:7774,	10:14:0000000:8524,	10:14:0040501:25,	10:14:0040502:12,
10:14:0040502:18,	10:14:0040502:131,	10:14:0040502:132,	10:14:0041203:462,
10:14:0041203:465,	10:14:0041203:10,	10:14:0000000:139,	10:14:0000000:7717,
10:14:0000000:8372,	10:14:0040100:9,	10:14:0040100:10,	10:14:0040100:11,
10:14:0040105:215,	10:14:0040105:377,	10:14:0040108:57,	10:14:0041203:9,
10:14:0040103:28,	10:14:0040103:33,	10:14:0040104:52,	10:14:0040105:8,
10:14:0040105:20,			

10:14:0040105:255, 10:14:0040105:258, 10:14:0041201:619, 10:14:0041203:476,
10:14:0040400:2, 10:14:0041201:622, 10:14:0041201:621, 10:14:0040401:8.

Земли кадастровых кварталов: 10:14:0040103, 10:14:0040104, 10:14:0040105,
10:14:0040107, 10:14:0040108, 10:14:0040109, 10:14:0040401, 10:14:0040402,
10:14:0040502, 10:14:0041201, 10:14:0041203.

Кадастровый инженер.	Лысенко Евгений Эммануилович	Лысенко Е.Э.	Дата: 16.12.2021г.

