


Схема расположения публичного сервитута для размещения (эксплуатации) объекта электросетевого хозяйства
ВЛ-0,4 кВ от КТП № 331



Условные обозначения:
— - проектные границы публичного сервитута

Схема расположения публичного сервитута для размещения (эксплуатации) объекта электросетевого хозяйства
ВЛ-0,4 кВ от КТП № 331

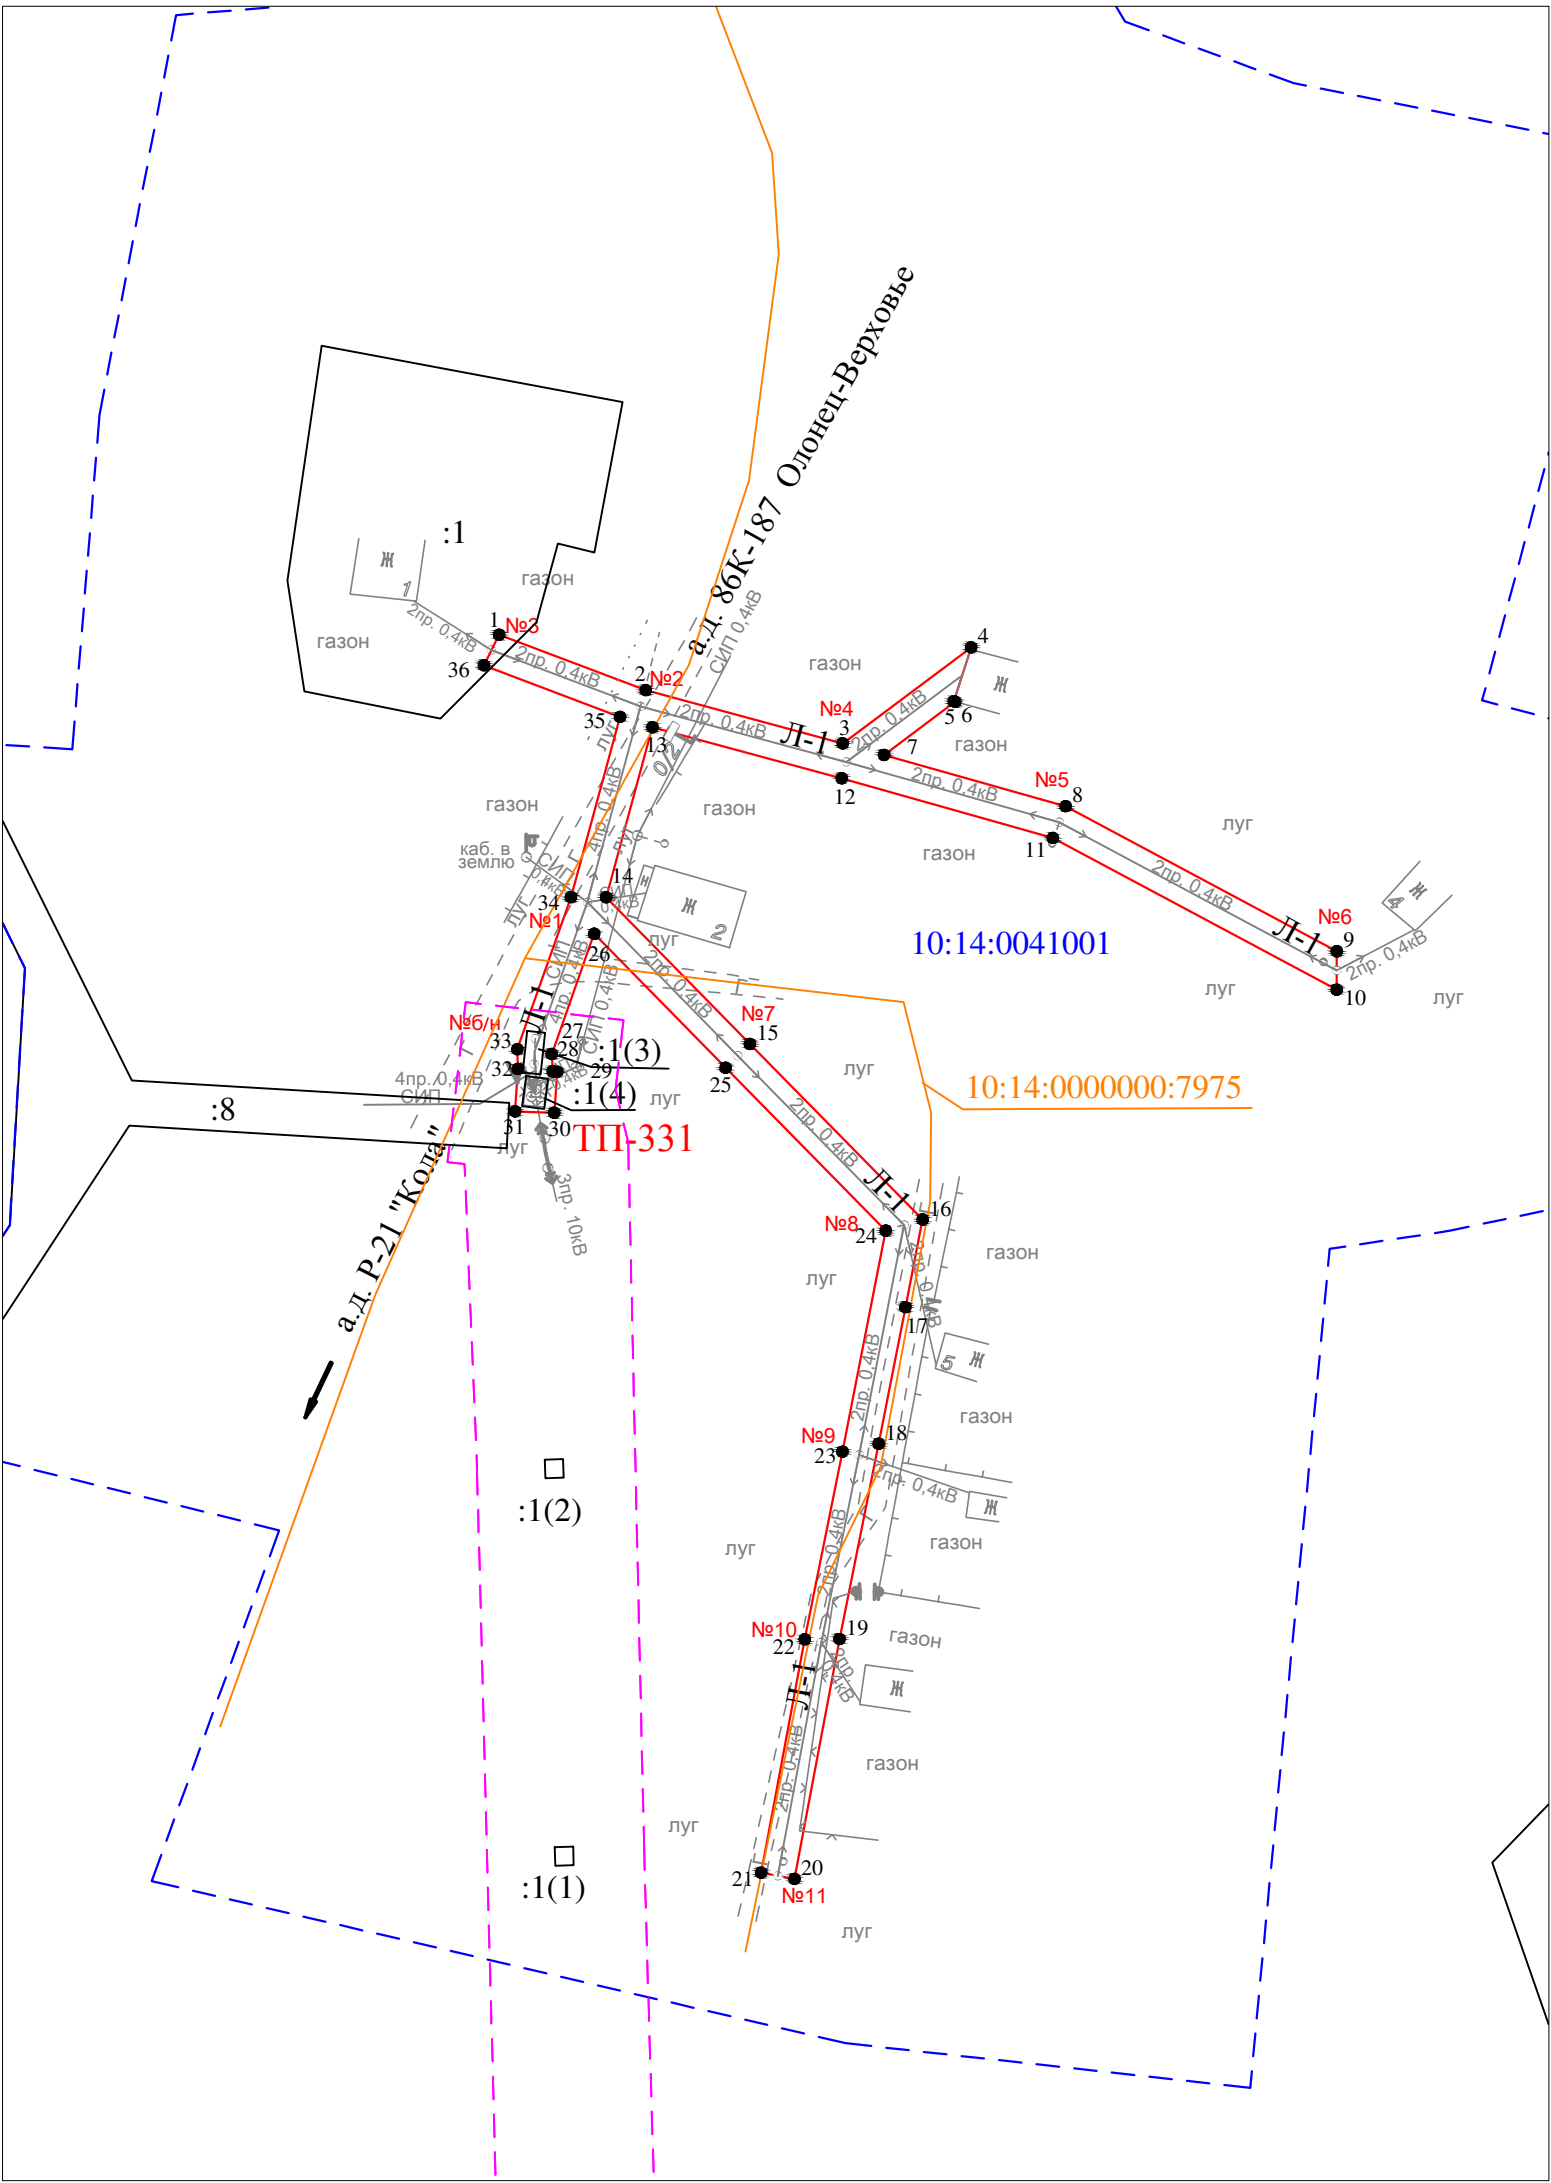

Масштаб 1 : 1000

- Условные обозначения:
- проектные границы публичного сервитута
 - 1 ● - обозначение характерной точки границы
 - №5 - номер опоры
 - - - граница кадастрового квартала
 - границы земельного участка, данные ЕГРН
 - ОКС, данные ЕГРН
 - - - граница зоны с особыми условиями использования территории, данные ЕГРН
 - 10:14:0020116 - номер кадастрового квартала
 - :26 - обозначение земельного участка

Раздел 2					
Сведения о местоположении границ объекта					
1. Система координат: МСК-10 зона 1					
2. Сведения о характерных точках границ объекта					
Обозначение характерных точек границ	Координаты, м		Метод определения координат характерной точки	Средняя квадратическая погрешность положения характерной точки (M _t), м	Описание обозначени я точки на местности (при наличии)
	X	Y			
1	2	3	4	5	6
1	275367.71	1455648.53	геодезический метод	0.2	-
2	275360.37	1455667.92	геодезический метод	0.2	-
3	275353.33	1455693.97	геодезический метод	0.2	-
4	275366.03	1455710.94	геодезический метод	0.2	-
5	275358.90	1455708.66	геодезический метод	0.2	-
6	275358.85	1455708.85	геодезический метод	0.2	-
7	275351.80	1455699.44	геодезический метод	0.2	-
8	275345.02	1455723.45	геодезический метод	0.2	-
9	275325.84	1455759.31	геодезический метод	0.2	-
10	275320.75	1455759.30	геодезический метод	0.2	-
11	275340.82	1455721.75	геодезический метод	0.2	-
12	275348.71	1455693.85	геодезический метод	0.2	-
13	275355.47	1455668.81	геодезический метод	0.2	-
14	275332.97	1455662.69	геодезический метод	0.2	-
15	275313.58	1455681.69	геодезический метод	0.2	-
16	275290.36	1455704.54	геодезический метод	0.2	-
17	275278.75	1455702.26	геодезический метод	0.2	-
18	275260.70	1455698.72	геодезический метод	0.2	-
19	275234.86	1455693.55	геодезический метод	0.2	-
20	275203.13	1455687.59	геодезический метод	0.2	-
21	275203.96	1455683.17	геодезический метод	0.2	-
22	275234.83	1455688.95	геодезический метод	0.2	-
23	275259.65	1455693.93	геодезический метод	0.2	-
24	275288.89	1455699.66	геодезический метод	0.2	-
25	275310.42	1455678.48	геодезический метод	0.2	-
26	275328.16	1455661.10	геодезический метод	0.2	-
27	275312.24	1455655.49	геодезический метод	0.2	-
28	275309.95	1455655.62	геодезический метод	0.2	-
29	275309.91	1455656.21	геодезический метод	0.2	-
30	275304.48	1455655.82	геодезический метод	0.2	-
31	275304.66	1455650.65	геодезический метод	0.2	-
32	275310.27	1455651.01	геодезический метод	0.2	-
33	275312.88	1455650.94	геодезический метод	0.2	-
34	275332.98	1455658.03	геодезический метод	0.2	-
35	275356.85	1455664.52	геодезический метод	0.2	-
36	275363.66	1455646.51	геодезический метод	0.2	-
1	275367.71	1455648.53	геодезический метод	0.2	-
3. Сведения о характерных точках части (частей) границы объекта					
Обозначение характерных точек границ	Координаты, м		Метод определения координат характерной точки	Средняя квадратическая погрешность положения характерной точки (M _t), м	Описание обозначени я точки на местности (при наличии)
	X	Y			
1	2	3	4	5	6
Часть N 1					
-	-	-	-	-	-
-	-	-	-	-	-
Часть N 2					
-	-	-	-	-	-