


Схема расположения публичного сервитута для размещения (эксплуатации) объекта электросетевого хозяйства
ВЛ-0,4 кВ от КТП № 332



Условные обозначения
— проектные границы публичного сервитута

Схема расположения публичного сервитута для размещения (эксплуатации) объекта электросетевого хозяйства
ВЛ-0,4 кВ от КТП № 332

Лист 1

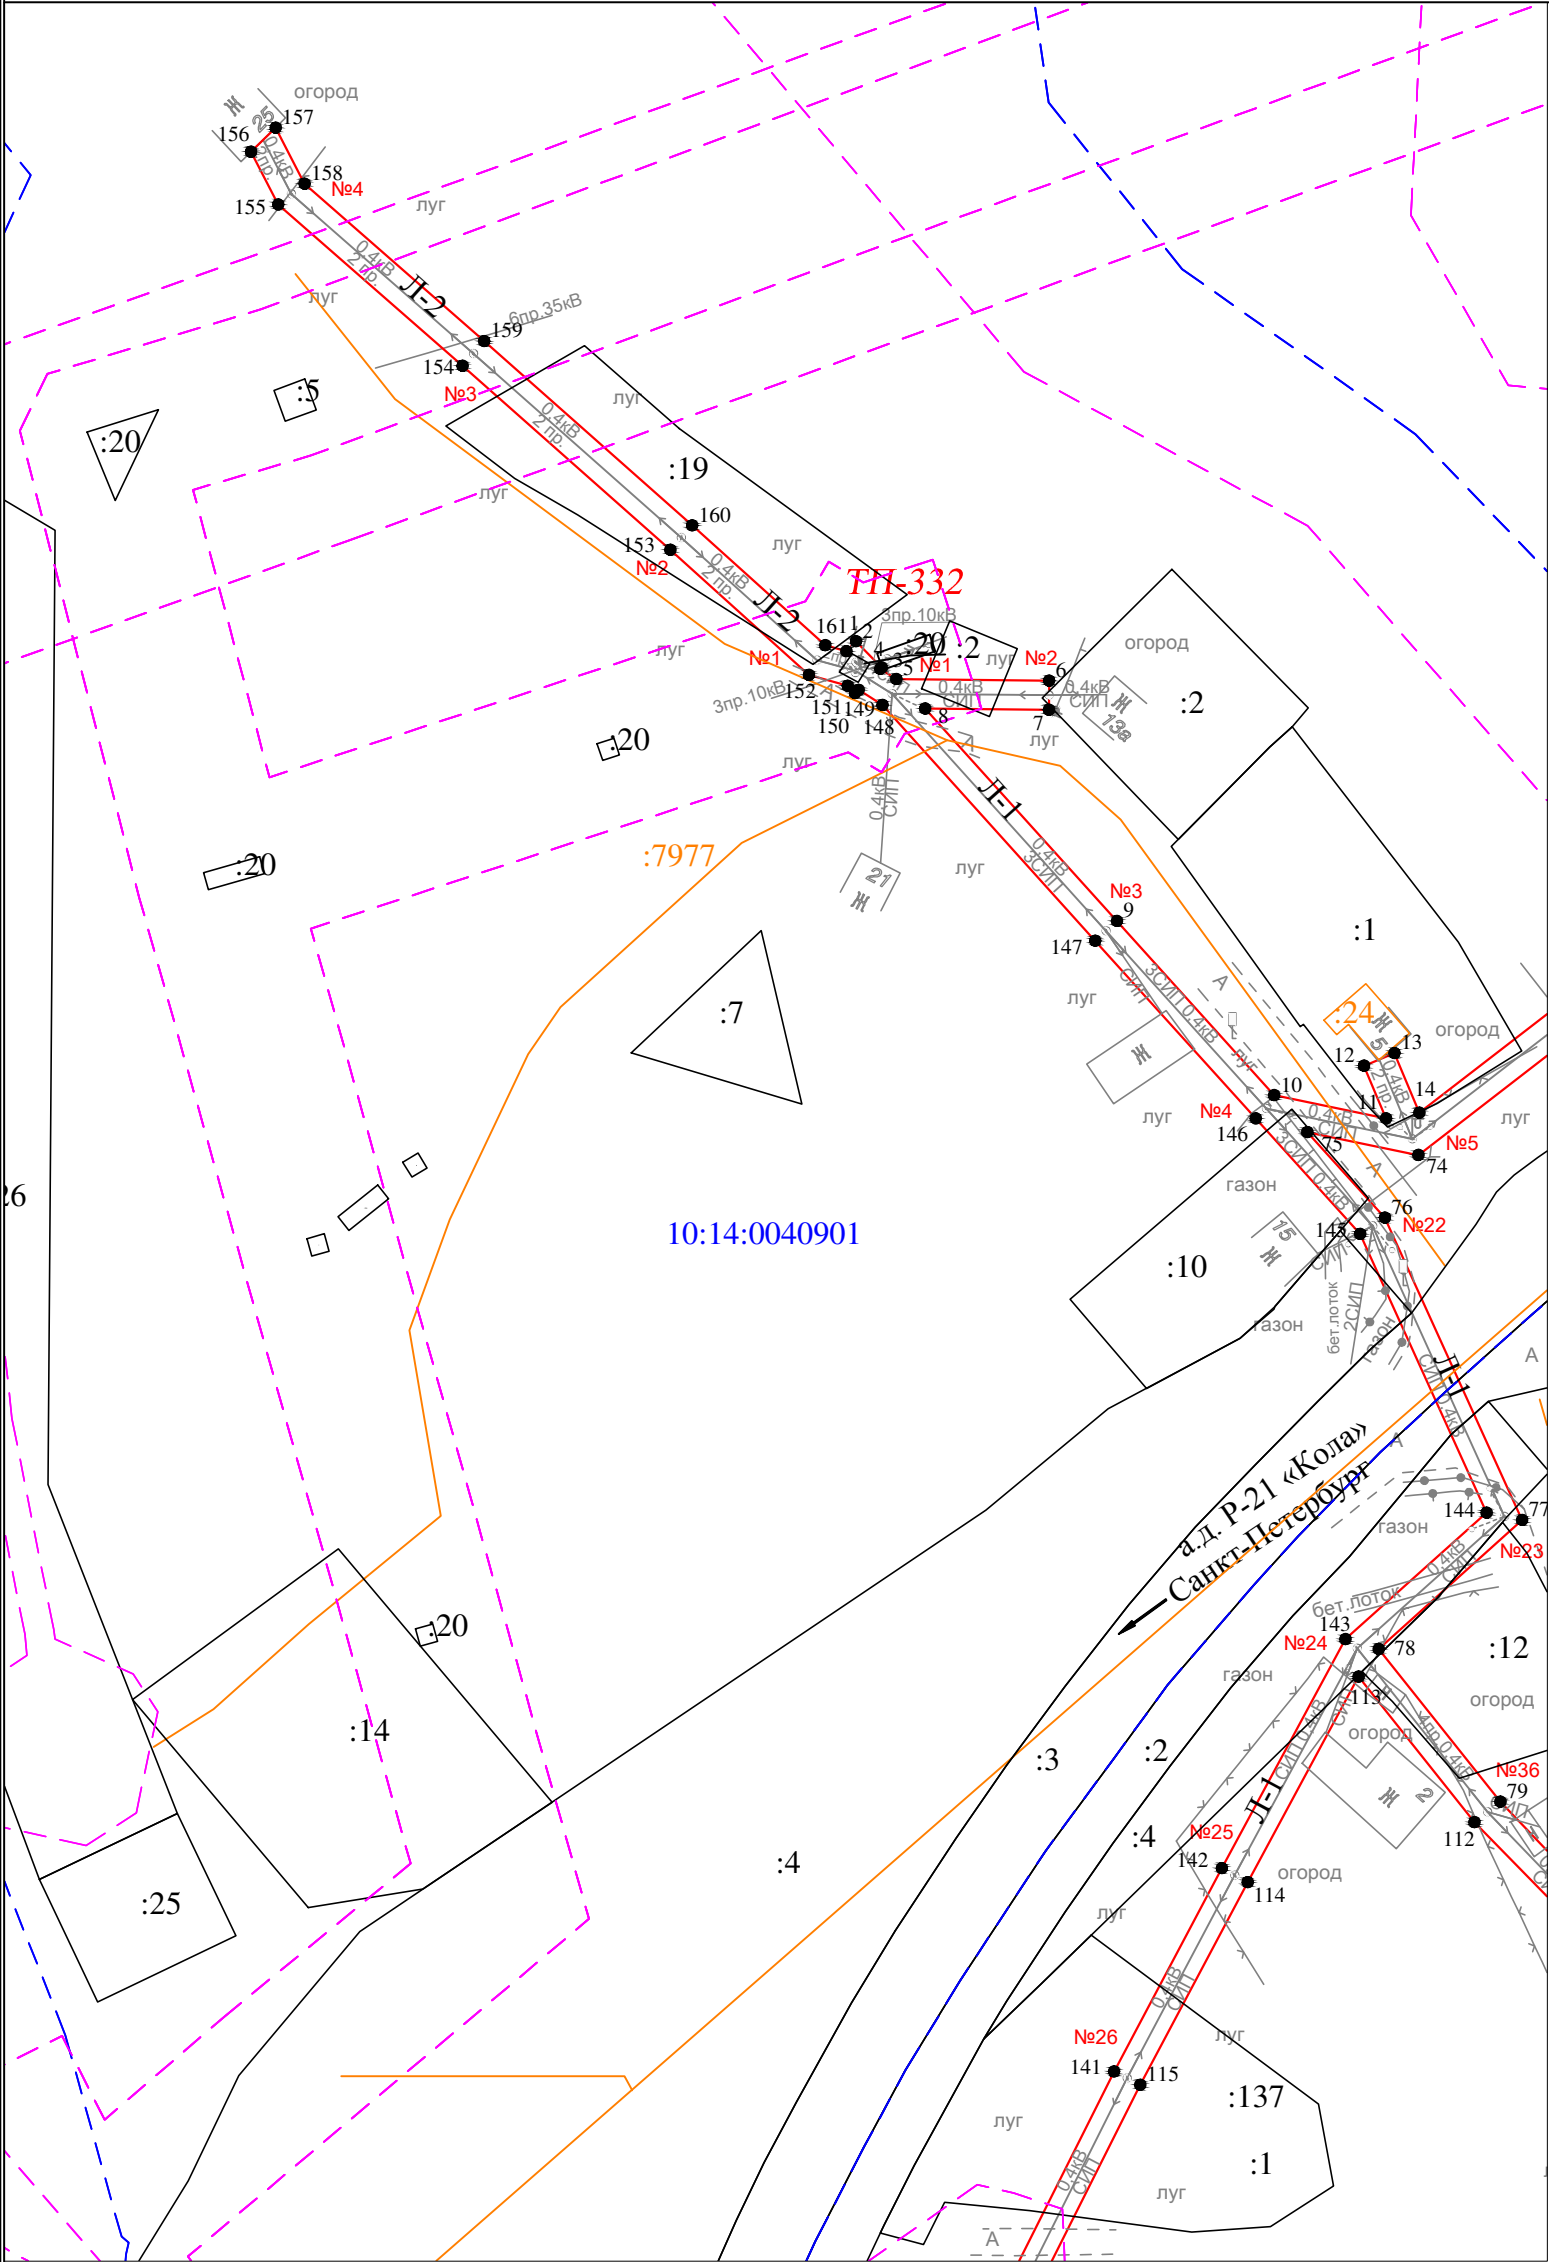


Масштаб 1 : 1000

- Условные обозначения:
- проектные границы публичного сервитута
 - 1 • - обозначение характерной точки границы
 - №1 - номер опоры
 - граница кадастрового квартала
 - границы земельного участка, данные ЕГРН
 - ОКС, данные ЕГРН
 - граница зоны с особыми условиями использования территории, данные ЕГРН
 - граница населенного пункта, данные ЕГРН, ГП
 - 10:14:0050117 - номер кадастрового квартала
 - :4 - обозначение земельного участка


Схема расположения публичного сервитута для размещения (эксплуатации) объекта электросетевого хозяйства
ВЛ-0,4 кВ от КТП № 332

Лист 2

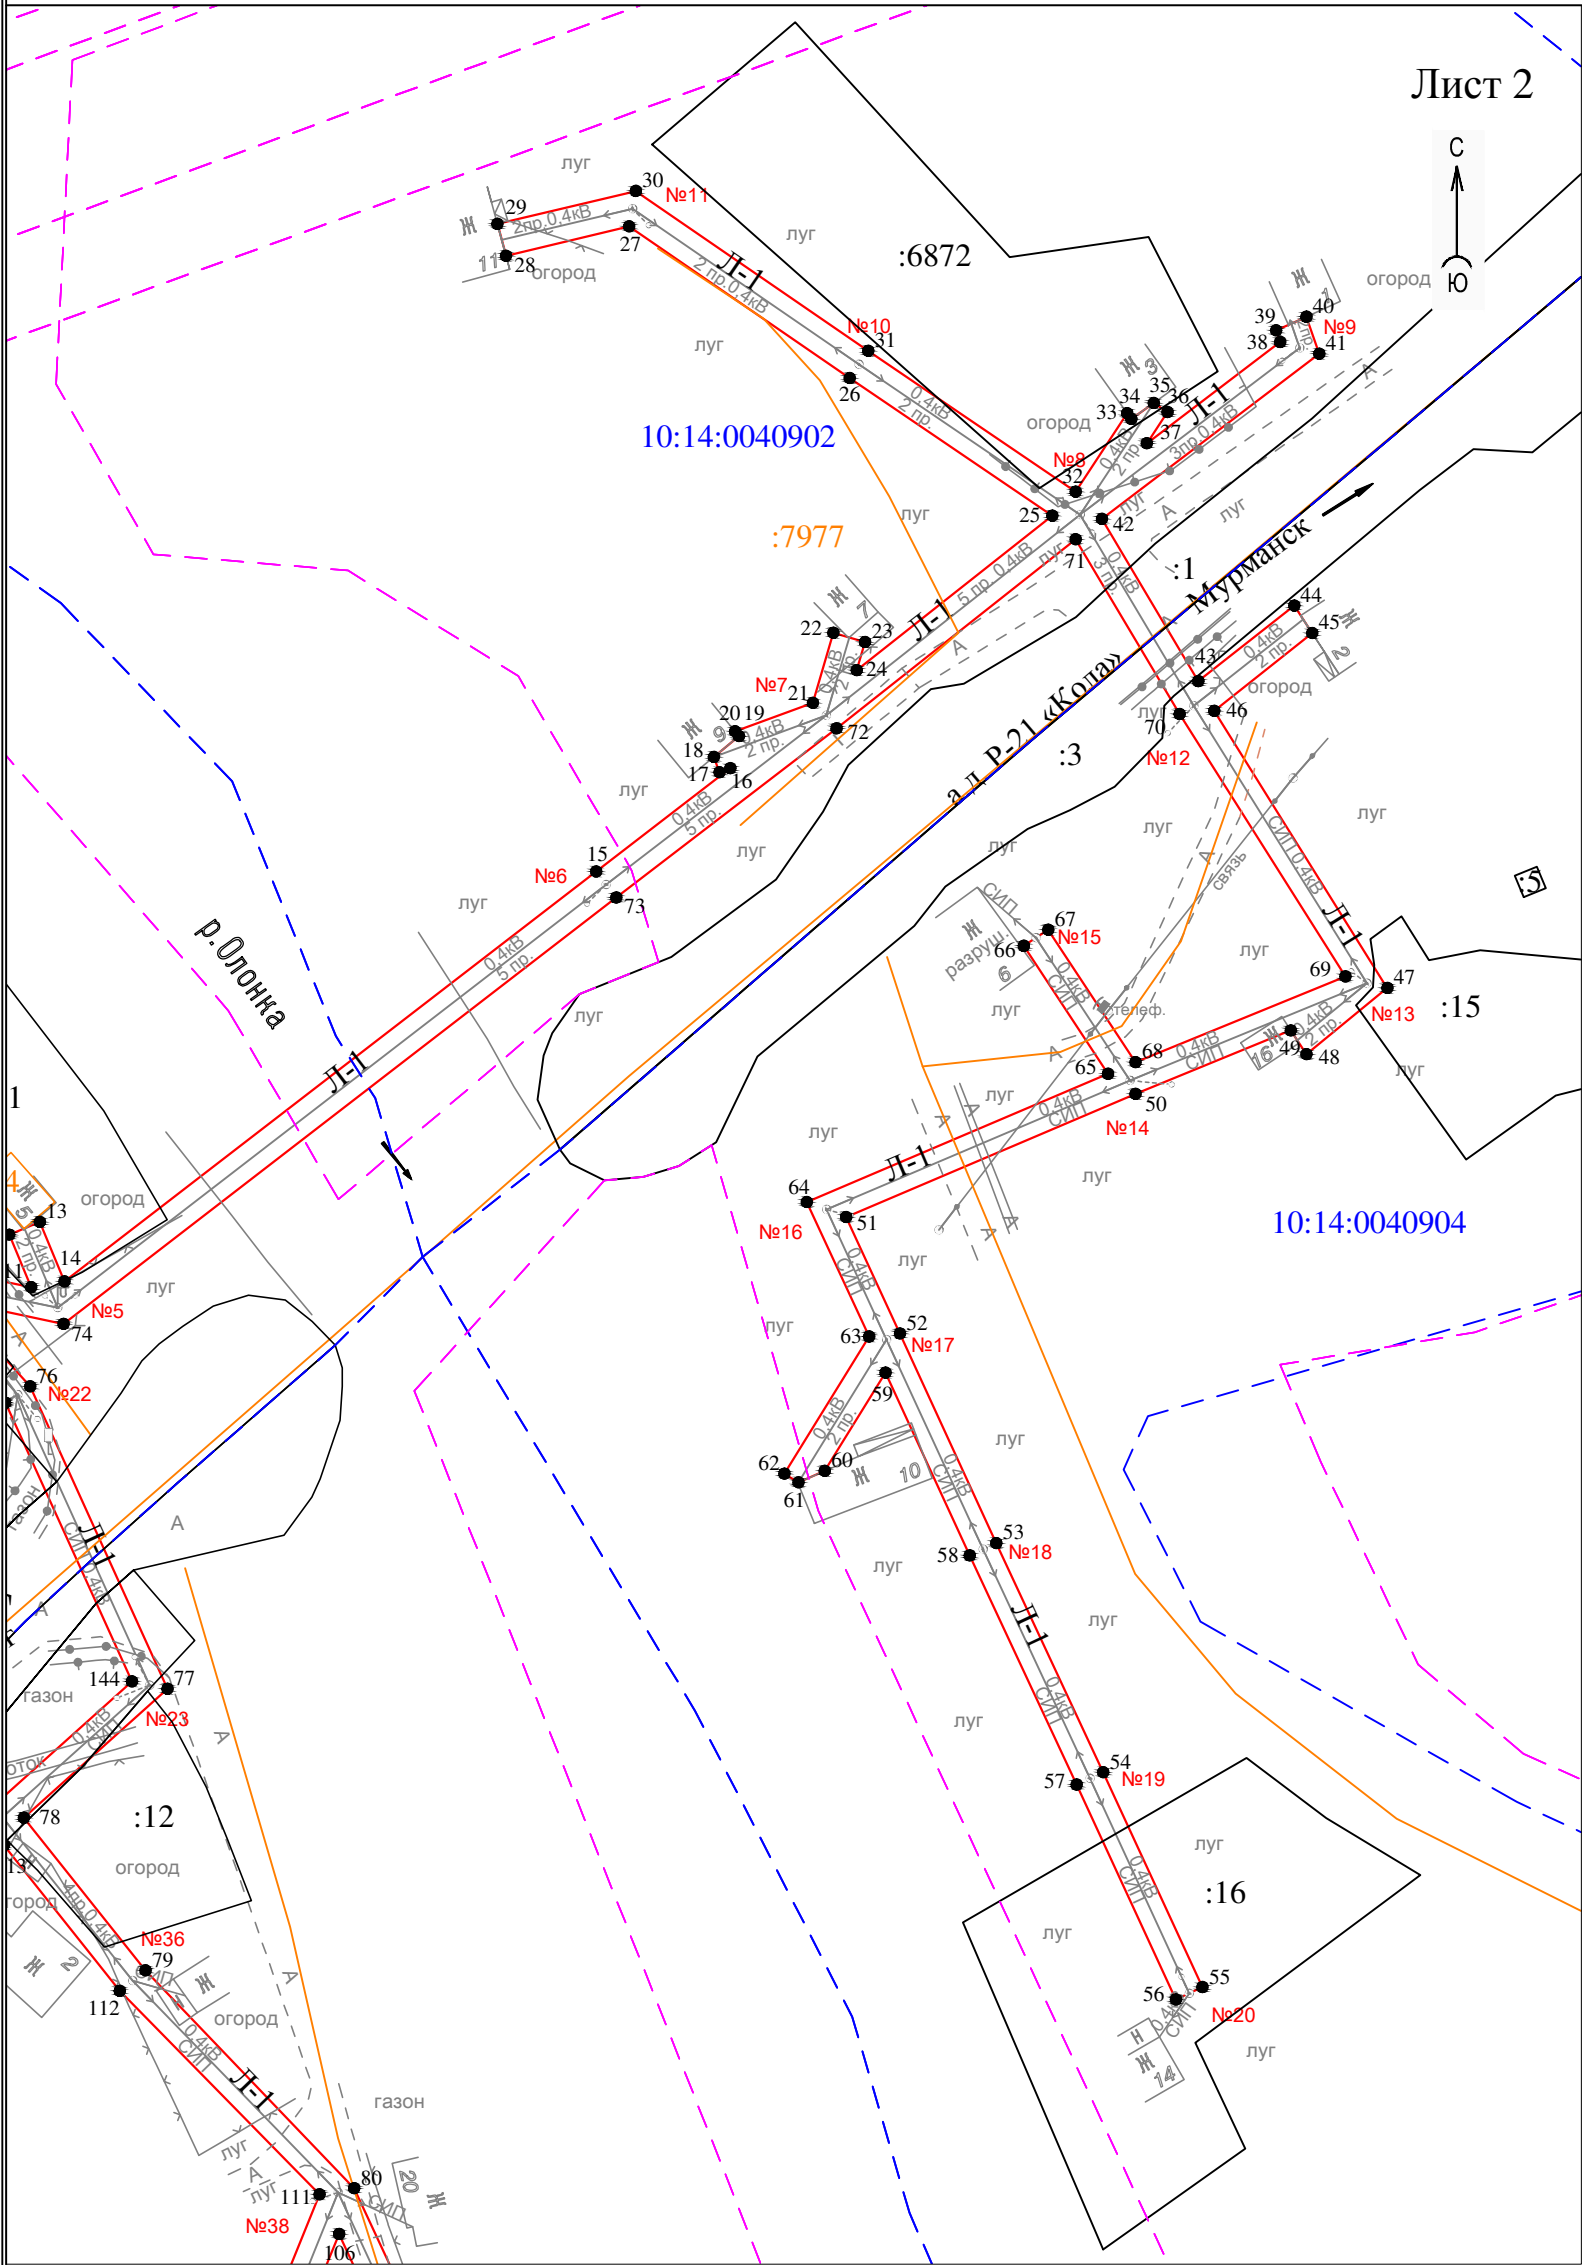

Масштаб 1 : 1000


- Условные обозначения:
- проектные границы публичного сервитута
 - 1 • — обозначение характерной точки границы
 - №1 — номер опоры
 - граница кадастрового квартала
 - границы земельного участка, данные ЕГРН
 - ОКС, данные ЕГРН
 - граница зоны с особыми условиями использования территории, данные ЕГРН
 - граница населенного пункта, данные ЕГРН, ГП
 - 10:14:0050117 — номер кадастрового квартала
 - :4 — обозначение земельного участка

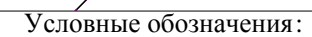

- | | |
|---------------|--|
| | - проектные границы публичного сервитута |
| 1 ● | - обозначение характерной точки границы |
| №1 | - номер опоры |
| — — — — — | - граница кадастрового квартала |
| ===== | - границы земельного участка, данные ЕГРН |
| ===== | - ОКС, данные ЕГРН |
| - - - - - | - граница зоны с особыми условиями использования территории, данные ЕГРН |
| - - - - - | - граница населенного пункта, данные ЕГРН, ГП |
| 10:14:0050117 | - номер кадастрового квартала |
| :4 | - обозначение земельного участка |

Масштаб 1 : 1000

C
↑
Ю

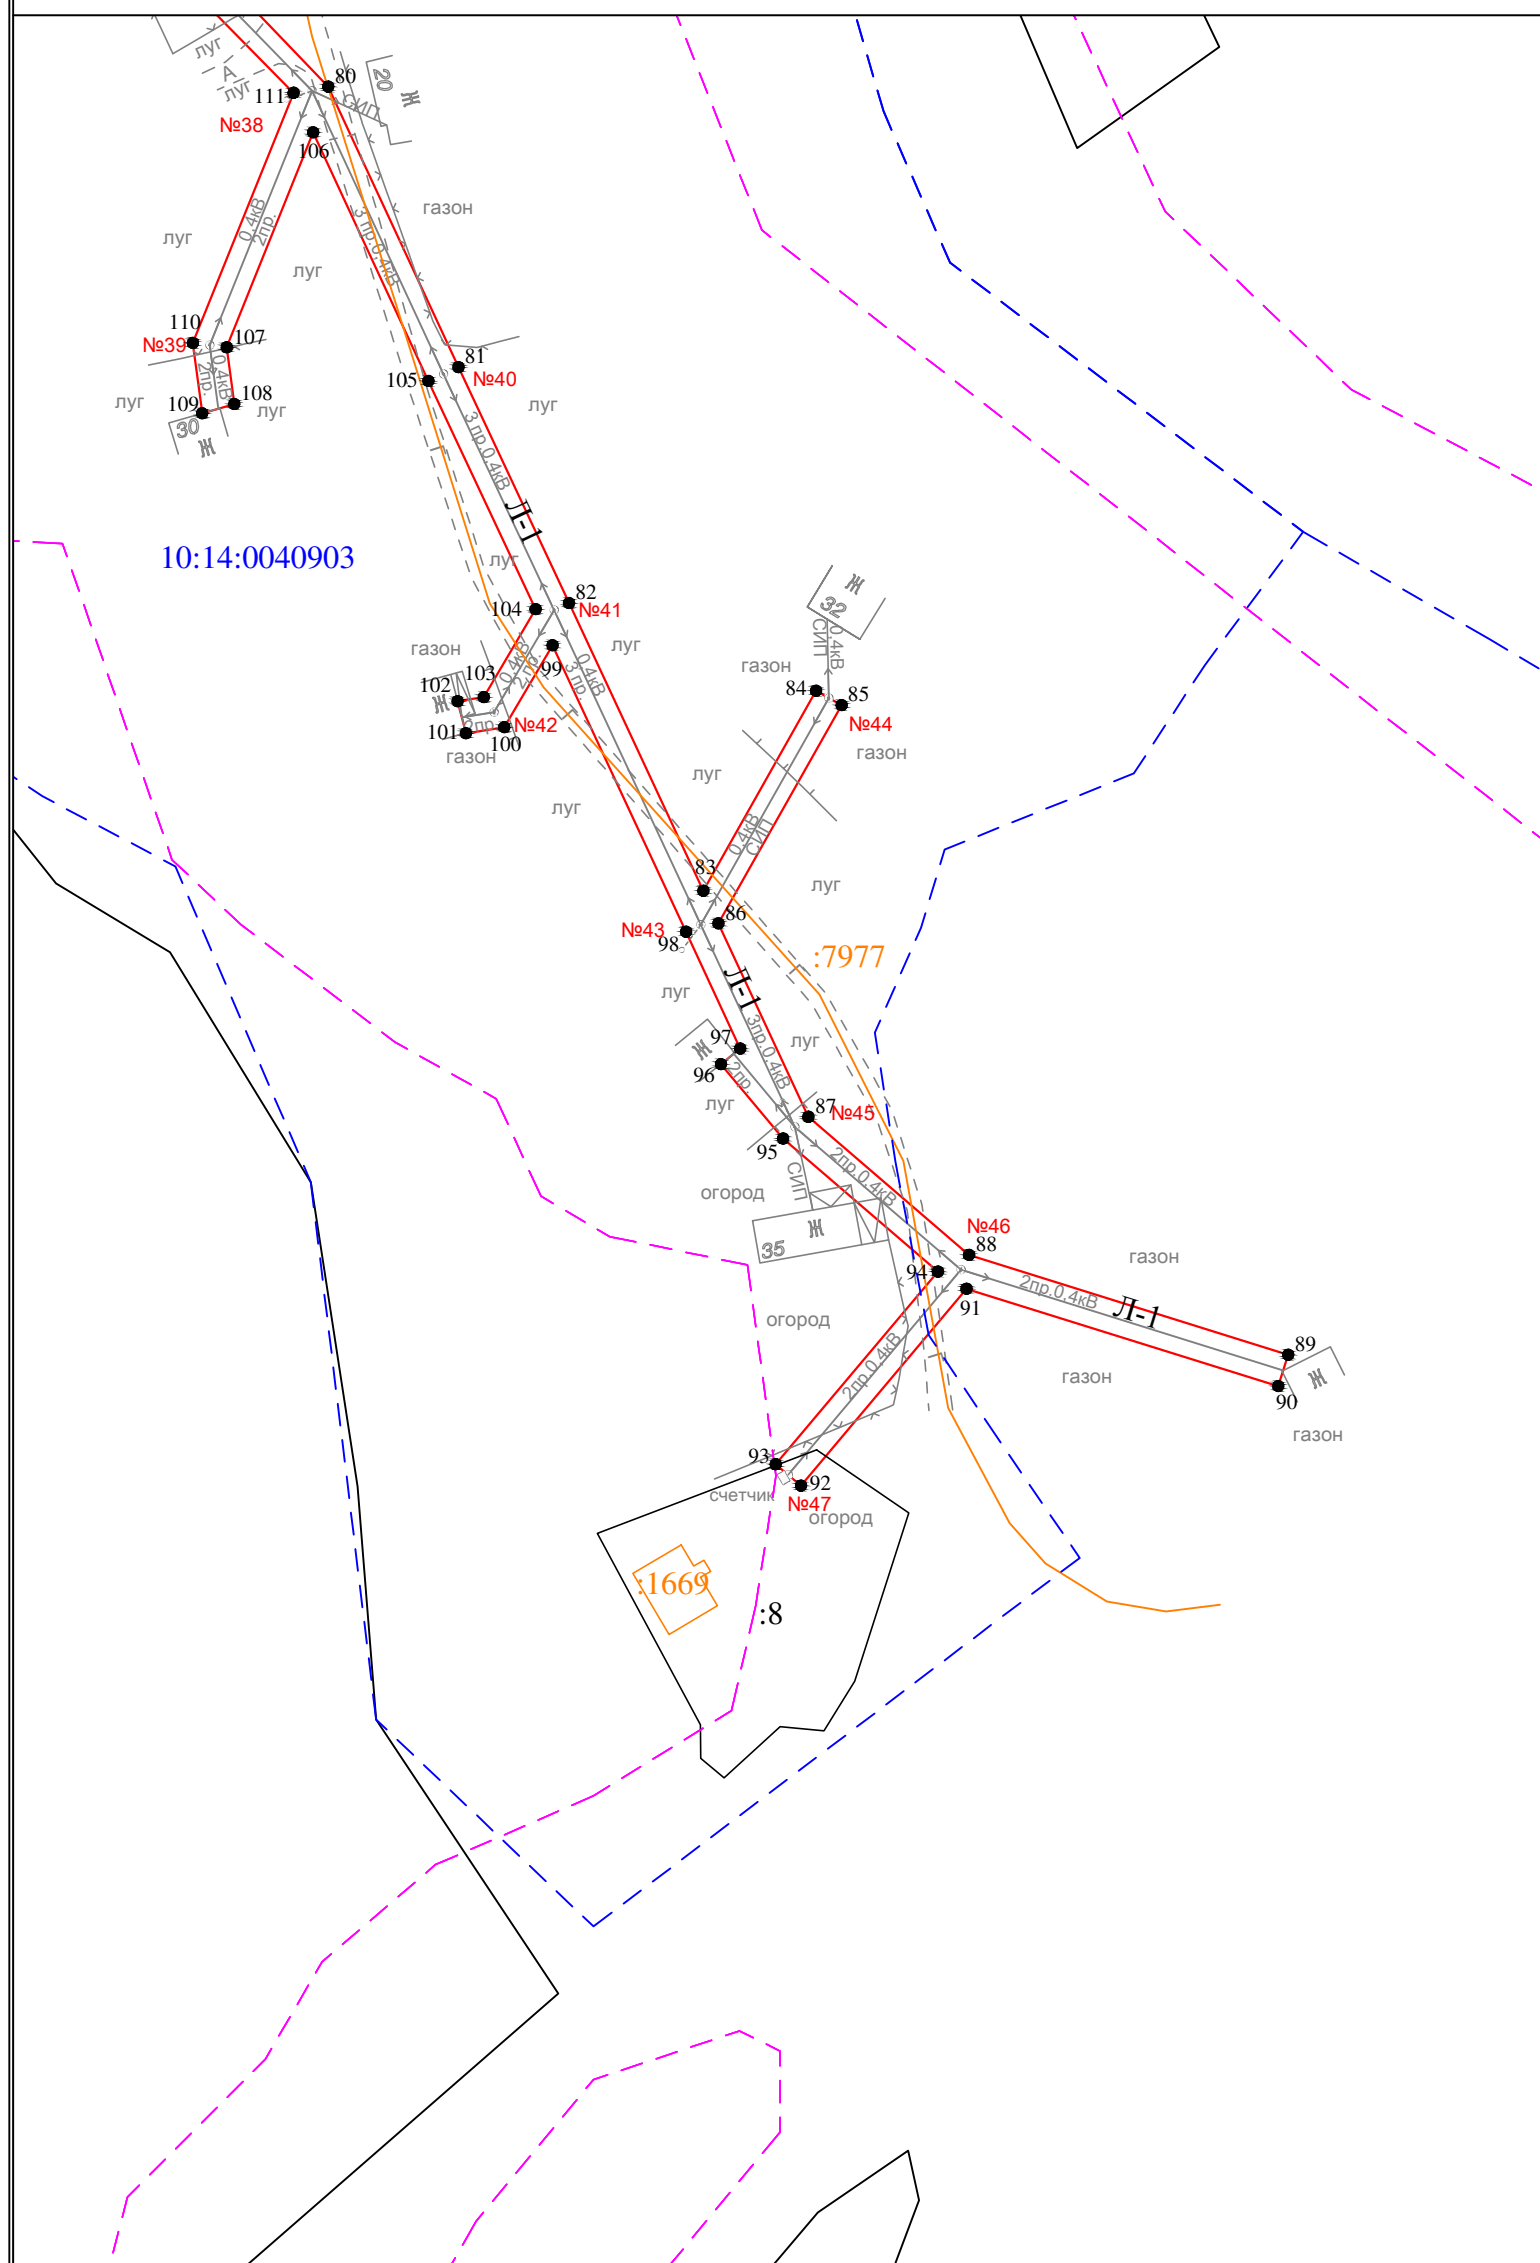

Условные обозначения:

-  - проектные границы публичного сервитута
- 1 ● - обозначение характерной точки границы
- №1 - номер опоры
-  - граница кадастрового квартала
-  - границы земельного участка, данные ЕГРН
-  - ОКС, данные ЕГРН
-  - граница зоны с особыми условиями использования территории, данные ЕГРН
-  - граница населенного пункта, данные ЕГРН, ГП
- 10:14:0050117 :4 - номер кадастрового квартала
-  - обозначение земельного участка

Раздел 2

Сведения о местоположении границ объекта

1. Система координат: МСК-10 зона 1

2. Сведения о характерных точках границ объекта

Обозначение характерных точек границ	Координаты, м		Метод определения координат характерной точки	Средняя квадратическая погрешность положения характерной точки (M_t), м	Описание обозначени я точки на местности (при наличии)
	X	Y			
1	2	3	4	5	6
1	276399.27	1457735.16	геодезический метод	0.2	-
2	276400.64	1457736.46	геодезический метод	0.2	-
3	276397.03	1457739.95	геодезический метод	0.2	-
4	276396.86	1457739.77	геодезический метод	0.2	-
5	276395.47	1457741.97	геодезический метод	0.2	-
6	276395.26	1457762.84	геодезический метод	0.2	-
7	276391.26	1457762.80	геодезический метод	0.2	-
8	276391.43	1457745.92	геодезический метод	0.2	-
9	276362.42	1457772.10	геодезический метод	0.2	-
10	276338.64	1457793.56	геодезический метод	0.2	-
11	276335.47	1457808.82	геодезический метод	0.2	-
12	276342.66	1457805.83	геодезический метод	0.2	-
13	276344.39	1457809.99	геодезический метод	0.2	-
14	276336.25	1457813.37	геодезический метод	0.2	-
15	276392.24	1457885.95	геодезический метод	0.2	-
16	276406.33	1457904.28	геодезический метод	0.2	-
17	276405.78	1457902.80	геодезический метод	0.2	-
18	276407.89	1457902.02	геодезический метод	0.2	-
19	276410.73	1457905.46	геодезический метод	0.2	-
20	276411.37	1457904.93	геодезический метод	0.2	-
21	276415.28	1457915.55	геодезический метод	0.2	-
22	276424.83	1457918.35	геодезический метод	0.2	-
23	276423.57	1457922.66	геодезический метод	0.2	-
24	276419.71	1457921.53	геодезический метод	0.2	-
25	276440.84	1457948.23	геодезический метод	0.2	-
26	276459.63	1457920.57	геодезический метод	0.2	-
27	276480.32	1457890.46	геодезический метод	0.2	-
28	276476.32	1457873.65	геодезический метод	0.2	-
29	276480.66	1457872.47	геодезический метод	0.2	-
30	276485.16	1457891.36	геодезический метод	0.2	-
31	276463.34	1457923.11	геодезический метод	0.2	-
32	276444.12	1457951.41	геодезический метод	0.2	-
33	276454.82	1457958.45	геодезический метод	0.2	-
34	276454.03	1457959.02	геодезический метод	0.2	-
35	276456.21	1457962.07	геодезический метод	0.2	-
36	276454.97	1457963.95	геодезический метод	0.2	-
37	276450.72	1457961.14	геодезический метод	0.2	-
38	276464.54	1457979.34	геодезический метод	0.2	-
39	276466.12	1457978.79	геодезический метод	0.2	-
40	276467.99	1457982.91	геодезический метод	0.2	-
41	276462.94	1457984.67	геодезический метод	0.2	-
42	276440.40	1457954.99	геодезический метод	0.2	-
43	276418.22	1457968.17	геодезический метод	0.2	-
44	276428.56	1457981.25	геодезический метод	0.2	-
45	276424.78	1457983.72	геодезический метод	0.2	-
46	276414.18	1457970.33	геодезический метод	0.2	-
47	276376.32	1457993.96	геодезический метод	0.2	-
48	276367.30	1457982.93	геодезический метод	0.2	-
49	276370.54	1457980.79	геодезический метод	0.2	-
50	276361.86	1457959.60	геодезический метод	0.2	-
51	276345.05	1457920.08	геодезический метод	0.2	-
52	276329.16	1457927.42	геодезический метод	0.2	-

Раздел 2

Сведения о местоположении границ объекта

1. Система координат: МСК-10 зона 1

2. Сведения о характерных точках границ объекта

53	276300.52	1457940.58	геодезический метод	0.2	-
54	276269.23	1457955.18	геодезический метод	0.2	-
55	276239.89	1457968.73	геодезический метод	0.2	-
56	276238.21	1457965.09	геодезический метод	0.2	-
57	276267.55	1457951.55	геодезический метод	0.2	-
58	276298.84	1457936.95	геодезический метод	0.2	-
59	276323.82	1457925.47	геодезический метод	0.2	-
60	276310.38	1457917.17	геодезический метод	0.2	-
61	276308.83	1457913.58	геодезический метод	0.2	-
62	276310.02	1457911.66	геодезический метод	0.2	-
63	276328.73	1457923.21	геодезический метод	0.2	-
64	276347.11	1457914.72	геодезический метод	0.2	-
65	276364.60	1457955.84	геодезический метод	0.2	-
66	276382.08	1457944.34	геодезический метод	0.2	-
67	276384.28	1457947.68	геодезический метод	0.2	-
68	276366.18	1457959.59	геодезический метод	0.2	-
69	276377.92	1457988.24	геодезический метод	0.2	-
70	276413.73	1457965.60	геодезический метод	0.2	-
71	276437.61	1457951.41	геодезический метод	0.2	-
72	276411.79	1457918.77	геодезический метод	0.2	-
73	276388.68	1457888.69	геодезический метод	0.2	-
74	276330.47	1457813.24	геодезический метод	0.2	-
75	276333.61	1457798.10	геодезический метод	0.2	-
76	276321.92	1457808.68	геодезический метод	0.2	-
77	276280.63	1457827.42	геодезический метод	0.2	-
78	276263.04	1457807.82	геодезический метод	0.2	-
79	276242.17	1457824.43	геодезический метод	0.2	-
80	276212.44	1457852.92	геодезический метод	0.2	-
81	276174.13	1457870.69	геодезический метод	0.2	-
82	276141.91	1457885.80	геодезический метод	0.2	-
83	276102.61	1457904.12	геодезический метод	0.2	-
84	276129.92	1457919.52	геодезический метод	0.2	-
85	276127.96	1457923.00	геодезический метод	0.2	-
86	276098.15	1457906.19	геодезический метод	0.2	-
87	276071.75	1457918.47	геодезический метод	0.2	-
88	276052.88	1457940.42	геодезический метод	0.2	-
89	276039.27	1457983.97	геодезический метод	0.2	-
90	276034.97	1457982.63	геодезический метод	0.2	-
91	276048.28	1457940.06	геодезический метод	0.2	-
92	276021.40	1457917.45	геодезический метод	0.2	-
93	276024.30	1457914.01	геодезический метод	0.2	-
94	276050.62	1457936.15	геодезический метод	0.2	-
95	276068.78	1457915.02	геодезический метод	0.2	-
96	276078.95	1457906.53	геодезический метод	0.2	-
97	276081.08	1457909.17	геодезический метод	0.2	-
98	276097.02	1457901.76	геодезический метод	0.2	-
99	276136.13	1457883.53	геодезический метод	0.2	-
100	276124.96	1457876.96	геодезический метод	0.2	-
101	276124.14	1457871.73	геодезический метод	0.2	-
102	276128.51	1457870.59	геодезический метод	0.2	-
103	276129.07	1457874.16	геодезический метод	0.2	-
104	276141.08	1457881.22	геодезический метод	0.2	-
105	276172.23	1457866.61	геодезический метод	0.2	-
106	276206.19	1457850.86	геодезический метод	0.2	-
107	276176.84	1457839.06	геодезический метод	0.2	-
108	276169.07	1457840.09	геодезический метод	0.2	-
109	276167.82	1457835.72	геодезический метод	0.2	-
110	276177.42	1457834.45	геодезический метод	0.2	-
111	276211.58	1457848.18	геодезический метод	0.2	-
112	276239.37	1457820.91	геодезический метод	0.2	-
113	276259.25	1457805.09	геодезический метод	0.2	-

Раздел 2

Сведения о местоположении границ объекта

1. Система координат: МСК-10 зона 1

2. Сведения о характерных точках границ объекта

114	276231.19	1457789.94	геодезический метод	0.2	-
115	276203.50	1457775.27	геодезический метод	0.2	-
116	276173.21	1457760.09	геодезический метод	0.2	-
117	276144.87	1457747.93	геодезический метод	0.2	-
118	276119.39	1457737.97	геодезический метод	0.2	-
119	276102.60	1457750.87	геодезический метод	0.2	-
120	276081.55	1457741.08	геодезический метод	0.2	-
121	276083.23	1457737.45	геодезический метод	0.2	-
122	276102.09	1457746.22	геодезический метод	0.2	-
123	276117.17	1457734.64	геодезический метод	0.2	-
124	276121.92	1457689.76	геодезический метод	0.2	-
125	276123.12	1457672.64	геодезический метод	0.2	-
126	276101.33	1457639.24	геодезический метод	0.2	-
127	276093.38	1457626.89	геодезический метод	0.2	-
128	276044.58	1457596.75	геодезический метод	0.2	-
129	276008.23	1457571.06	геодезический метод	0.2	-
130	276003.58	1457564.15	геодезический метод	0.2	-
131	276005.75	1457559.31	геодезический метод	0.2	-
132	276011.50	1457567.86	геодезический метод	0.2	-
133	276047.06	1457592.99	геодезический метод	0.2	-
134	276096.62	1457623.59	геодезический метод	0.2	-
135	276105.12	1457636.80	геодезический метод	0.2	-
136	276127.20	1457671.59	геодезический метод	0.2	-
137	276125.91	1457690.11	геодезический метод	0.2	-
138	276121.22	1457734.39	геодезический метод	0.2	-
139	276146.38	1457744.23	геодезический метод	0.2	-
140	276174.90	1457756.46	геодезический метод	0.2	-
141	276205.33	1457771.71	геодезический метод	0.2	-
142	276233.08	1457786.41	геодезический метод	0.2	-
143	276264.36	1457803.30	геодезический метод	0.2	-
144	276281.64	1457822.57	геодезический метод	0.2	-
145	276319.70	1457805.29	геодезический метод	0.2	-
146	276335.48	1457791.03	геодезический метод	0.2	-
147	276359.74	1457769.13	геодезический метод	0.2	-
148	276391.93	1457740.08	геодезический метод	0.2	-
149	276394.00	1457736.82	геодезический метод	0.2	-
150	276393.53	1457736.33	геодезический метод	0.2	-
151	276394.54	1457735.35	геодезический метод	0.2	-
152	276396.03	1457730.04	геодезический метод	0.2	-
153	276413.11	1457711.11	геодезический метод	0.2	-
154	276438.23	1457682.74	геодезический метод	0.2	-
155	276460.28	1457657.58	геодезический метод	0.2	-
156	276467.46	1457653.87	геодезический метод	0.2	-
157	276470.76	1457657.23	геодезический метод	0.2	-
158	276463.10	1457661.19	геодезический метод	0.2	-
159	276441.61	1457685.71	геодезический метод	0.2	-
160	276416.46	1457714.11	геодезический метод	0.2	-
161	276400.08	1457732.27	геодезический метод	0.2	-
1	276399.27	1457735.16	геодезический метод	0.2	-

3. Сведения о характерных точках части (частей) границы объекта

Обозначение характерных точек границ	Координаты, м		Метод определения координат характерной точки	Средняя квадратическая погрешность положения характерной точки (M _t), м	Описание обозначени я точки на местности (при наличии)
	X	Y			
1	2	3	4	5	6
Часть N 1					
-	-	-	-	-	-