


Схема расположения публичного сервитута для размещения (эксплуатации) объекта электросетевого хозяйства
ВЛ-0,4 кВ от КТП № 337



Условные обозначения:
— - проектные границы публичного сервитута

Схема расположения публичного сервитута для размещения (эксплуатации) объекта электросетевого хозяйства
ВЛ-0,4 кВ от КТП № 337

Лист 1

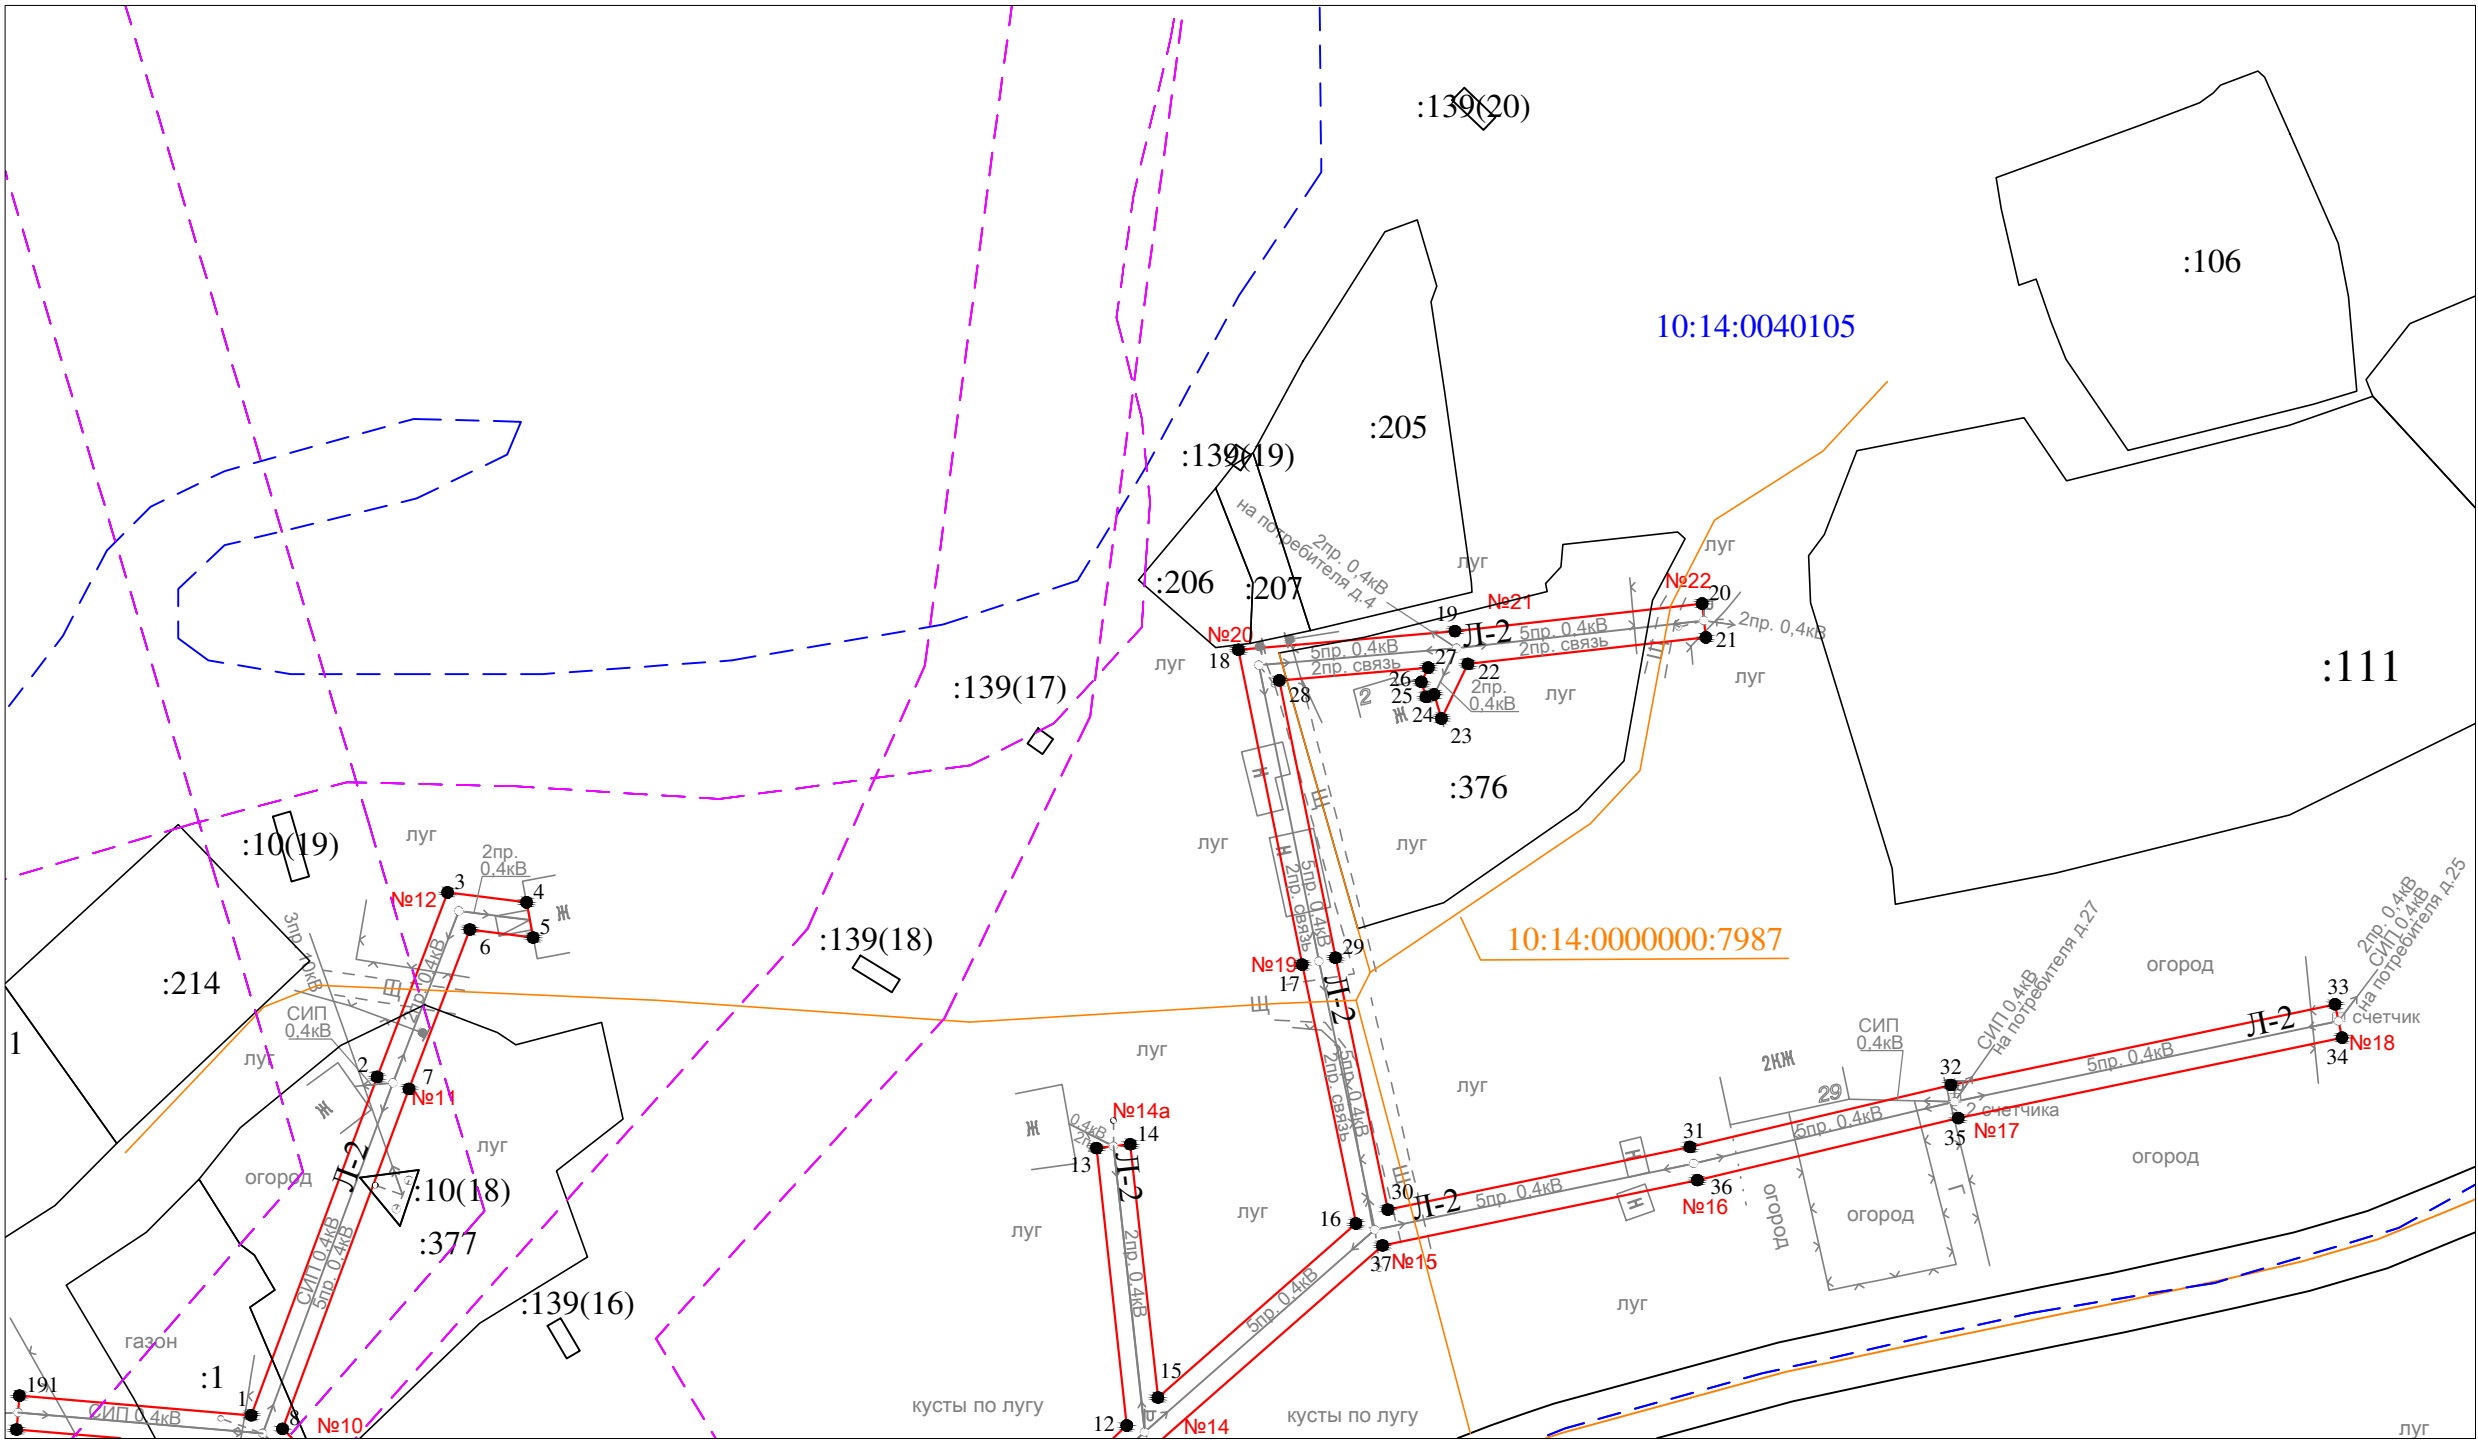


Условные обозначения:

- проектные границы публичного сервитута
- 1 ● - обозначение характерной точки границы
- №1 - номер опоры
- - - граница кадастрового квартала
- границы земельного участка, данные ЕГРН
- ОКС, данные ЕГРН
- - - граница зоны с особыми условиями использования территории, данные ЕГРН
- - - граница населенного пункта, данные ЕГРН, ГП
- 10:14:0050117 - номер кадастрового квартала
- :6 - обозначение земельного участка

Масштаб 1 : 1000

Схема расположения публичного сервитута для размещения (эксплуатации) объекта электросетевого хозяйства
ВЛ-0,4 кВ от КТП № 337

Лист 2

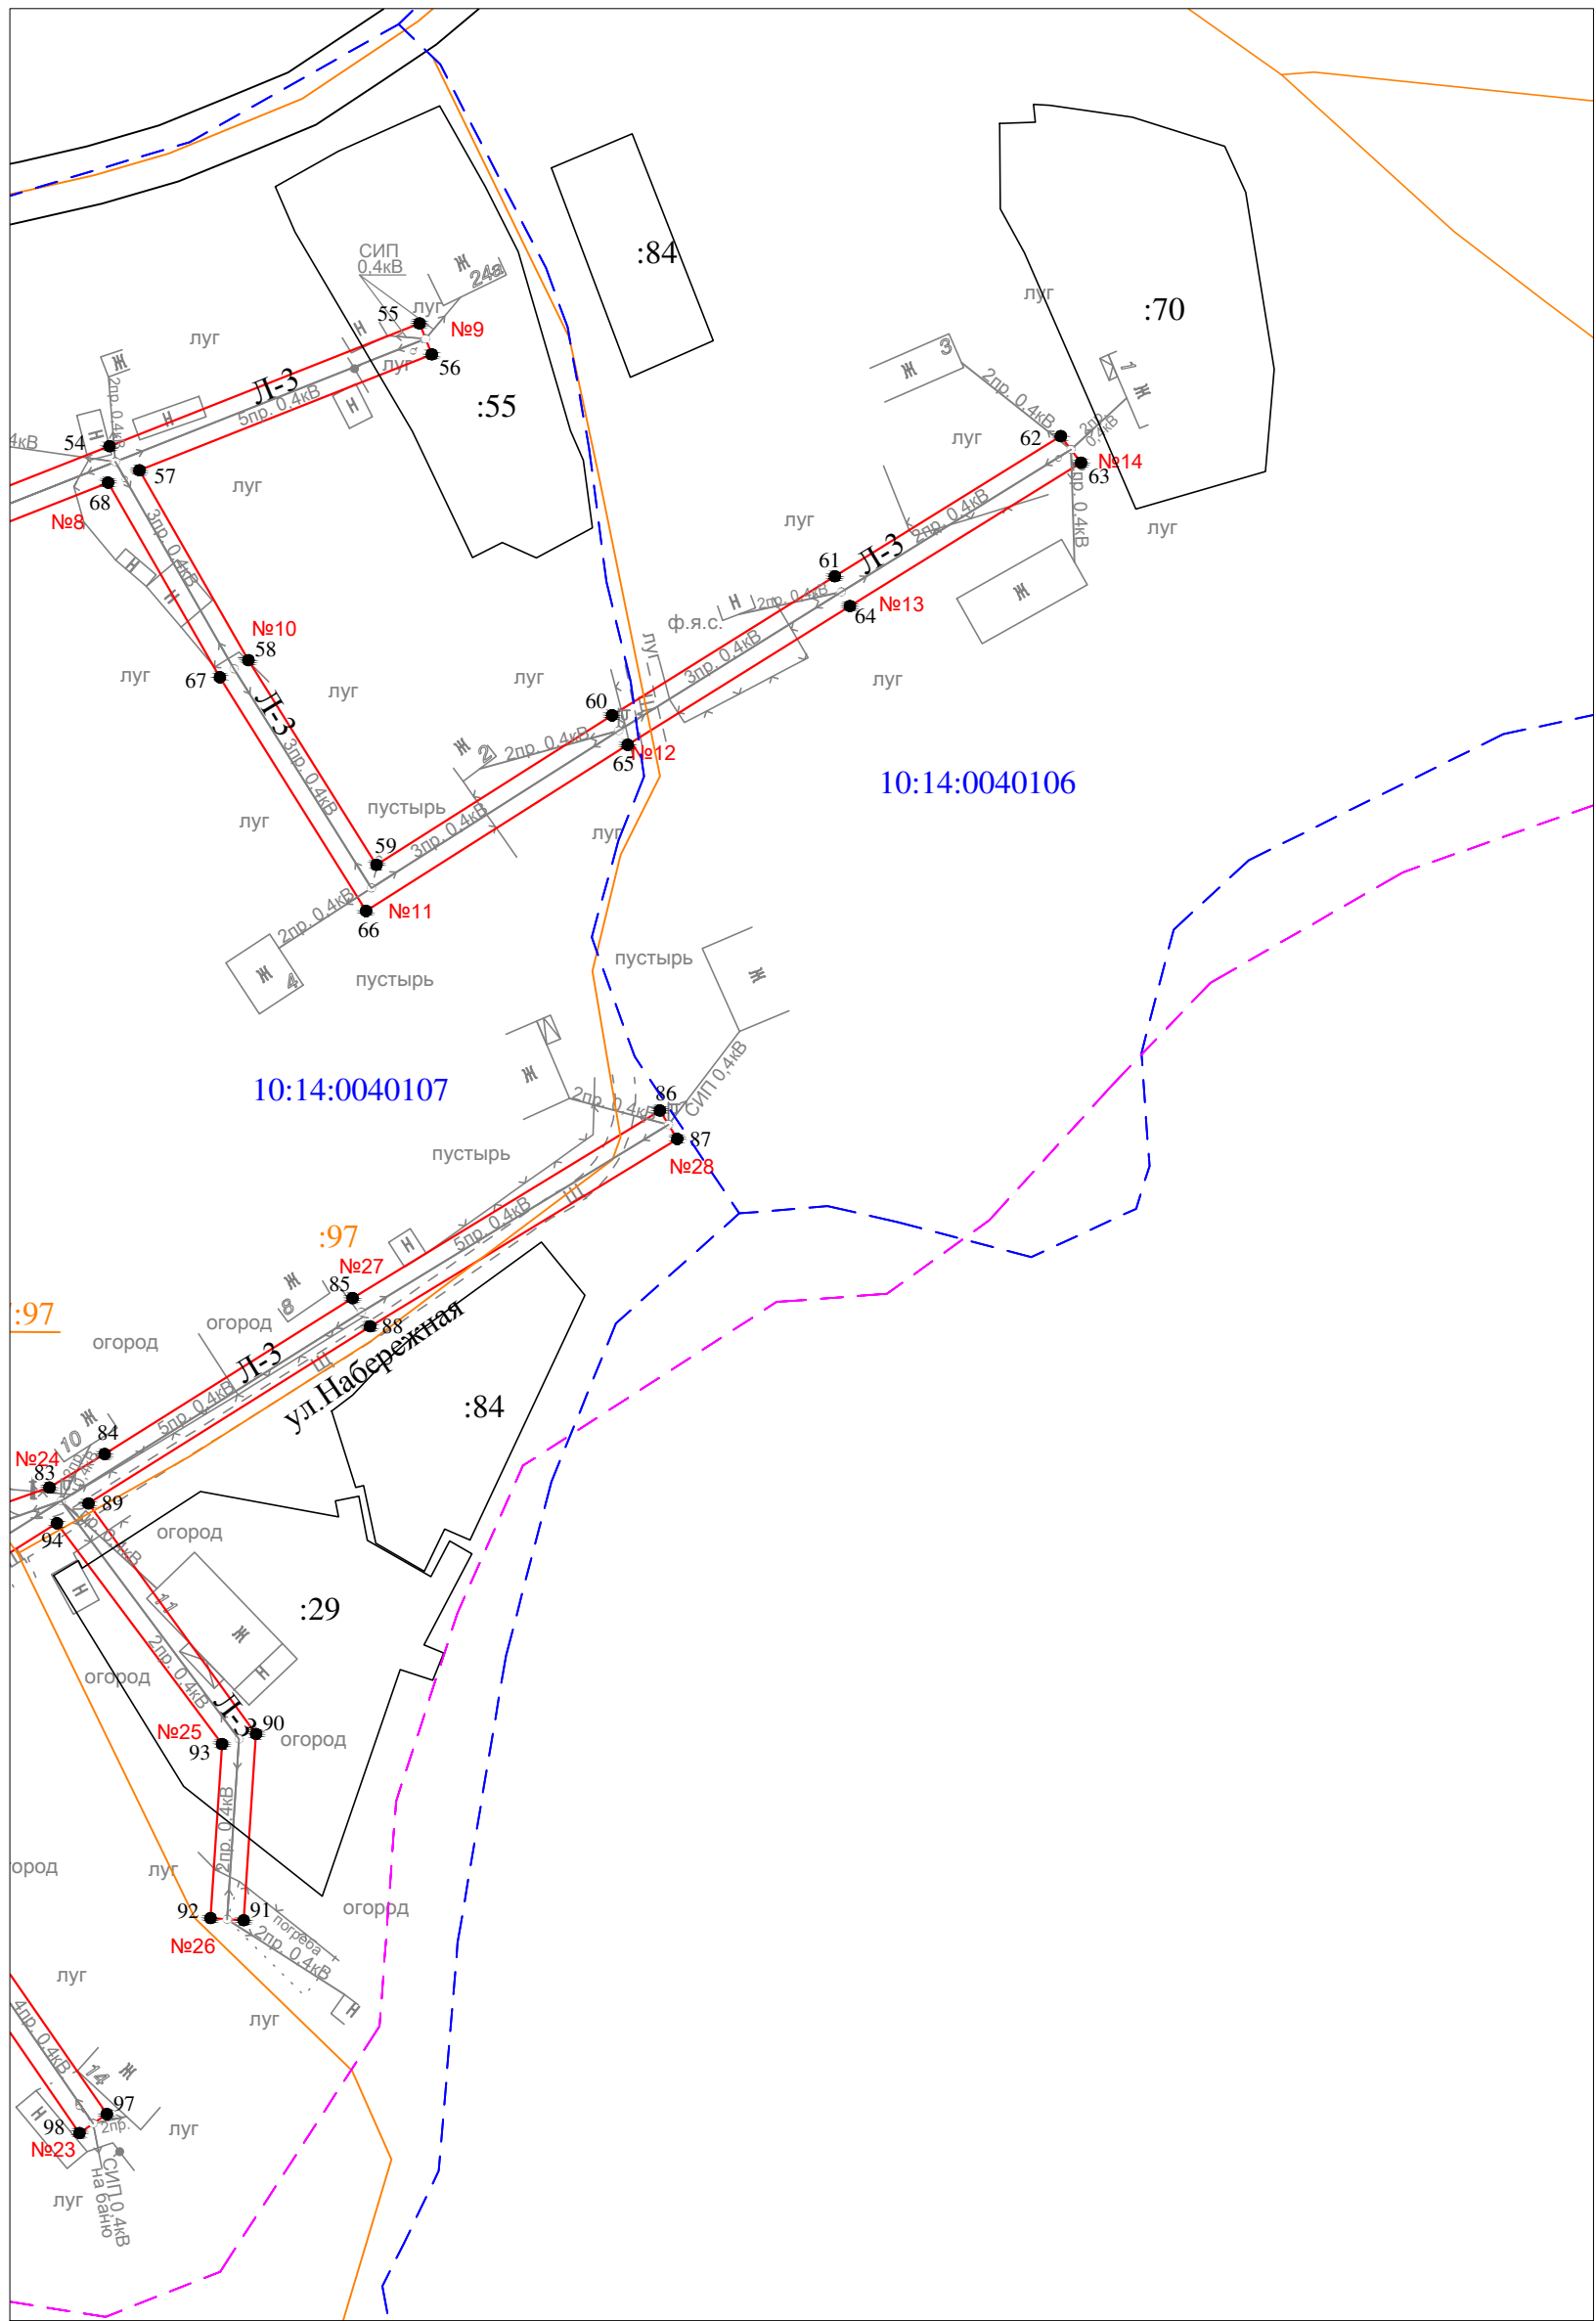



Масштаб 1 : 1000

Условные обозначения:

- проектные границы публичного сервитута
- 1 ● - обозначение характерной точки границы
- №1 - номер опоры
- граница кадастрового квартала
- границы земельного участка, данные ЕГРН
- ОКС, данные ЕГРН
- граница зоны с особыми условиями использования территории, данные ЕГРН
- граница населенного пункта, данные ЕГРН, ГП
- 10:14:0050117 - номер кадастрового квартала
- :6 - обозначение земельного участка

Схема расположения публичного сервитута для размещения (эксплуатации) объекта электросетевого хозяйства
ВЛ-0,4 кВ от КТП № 337

Лист 3

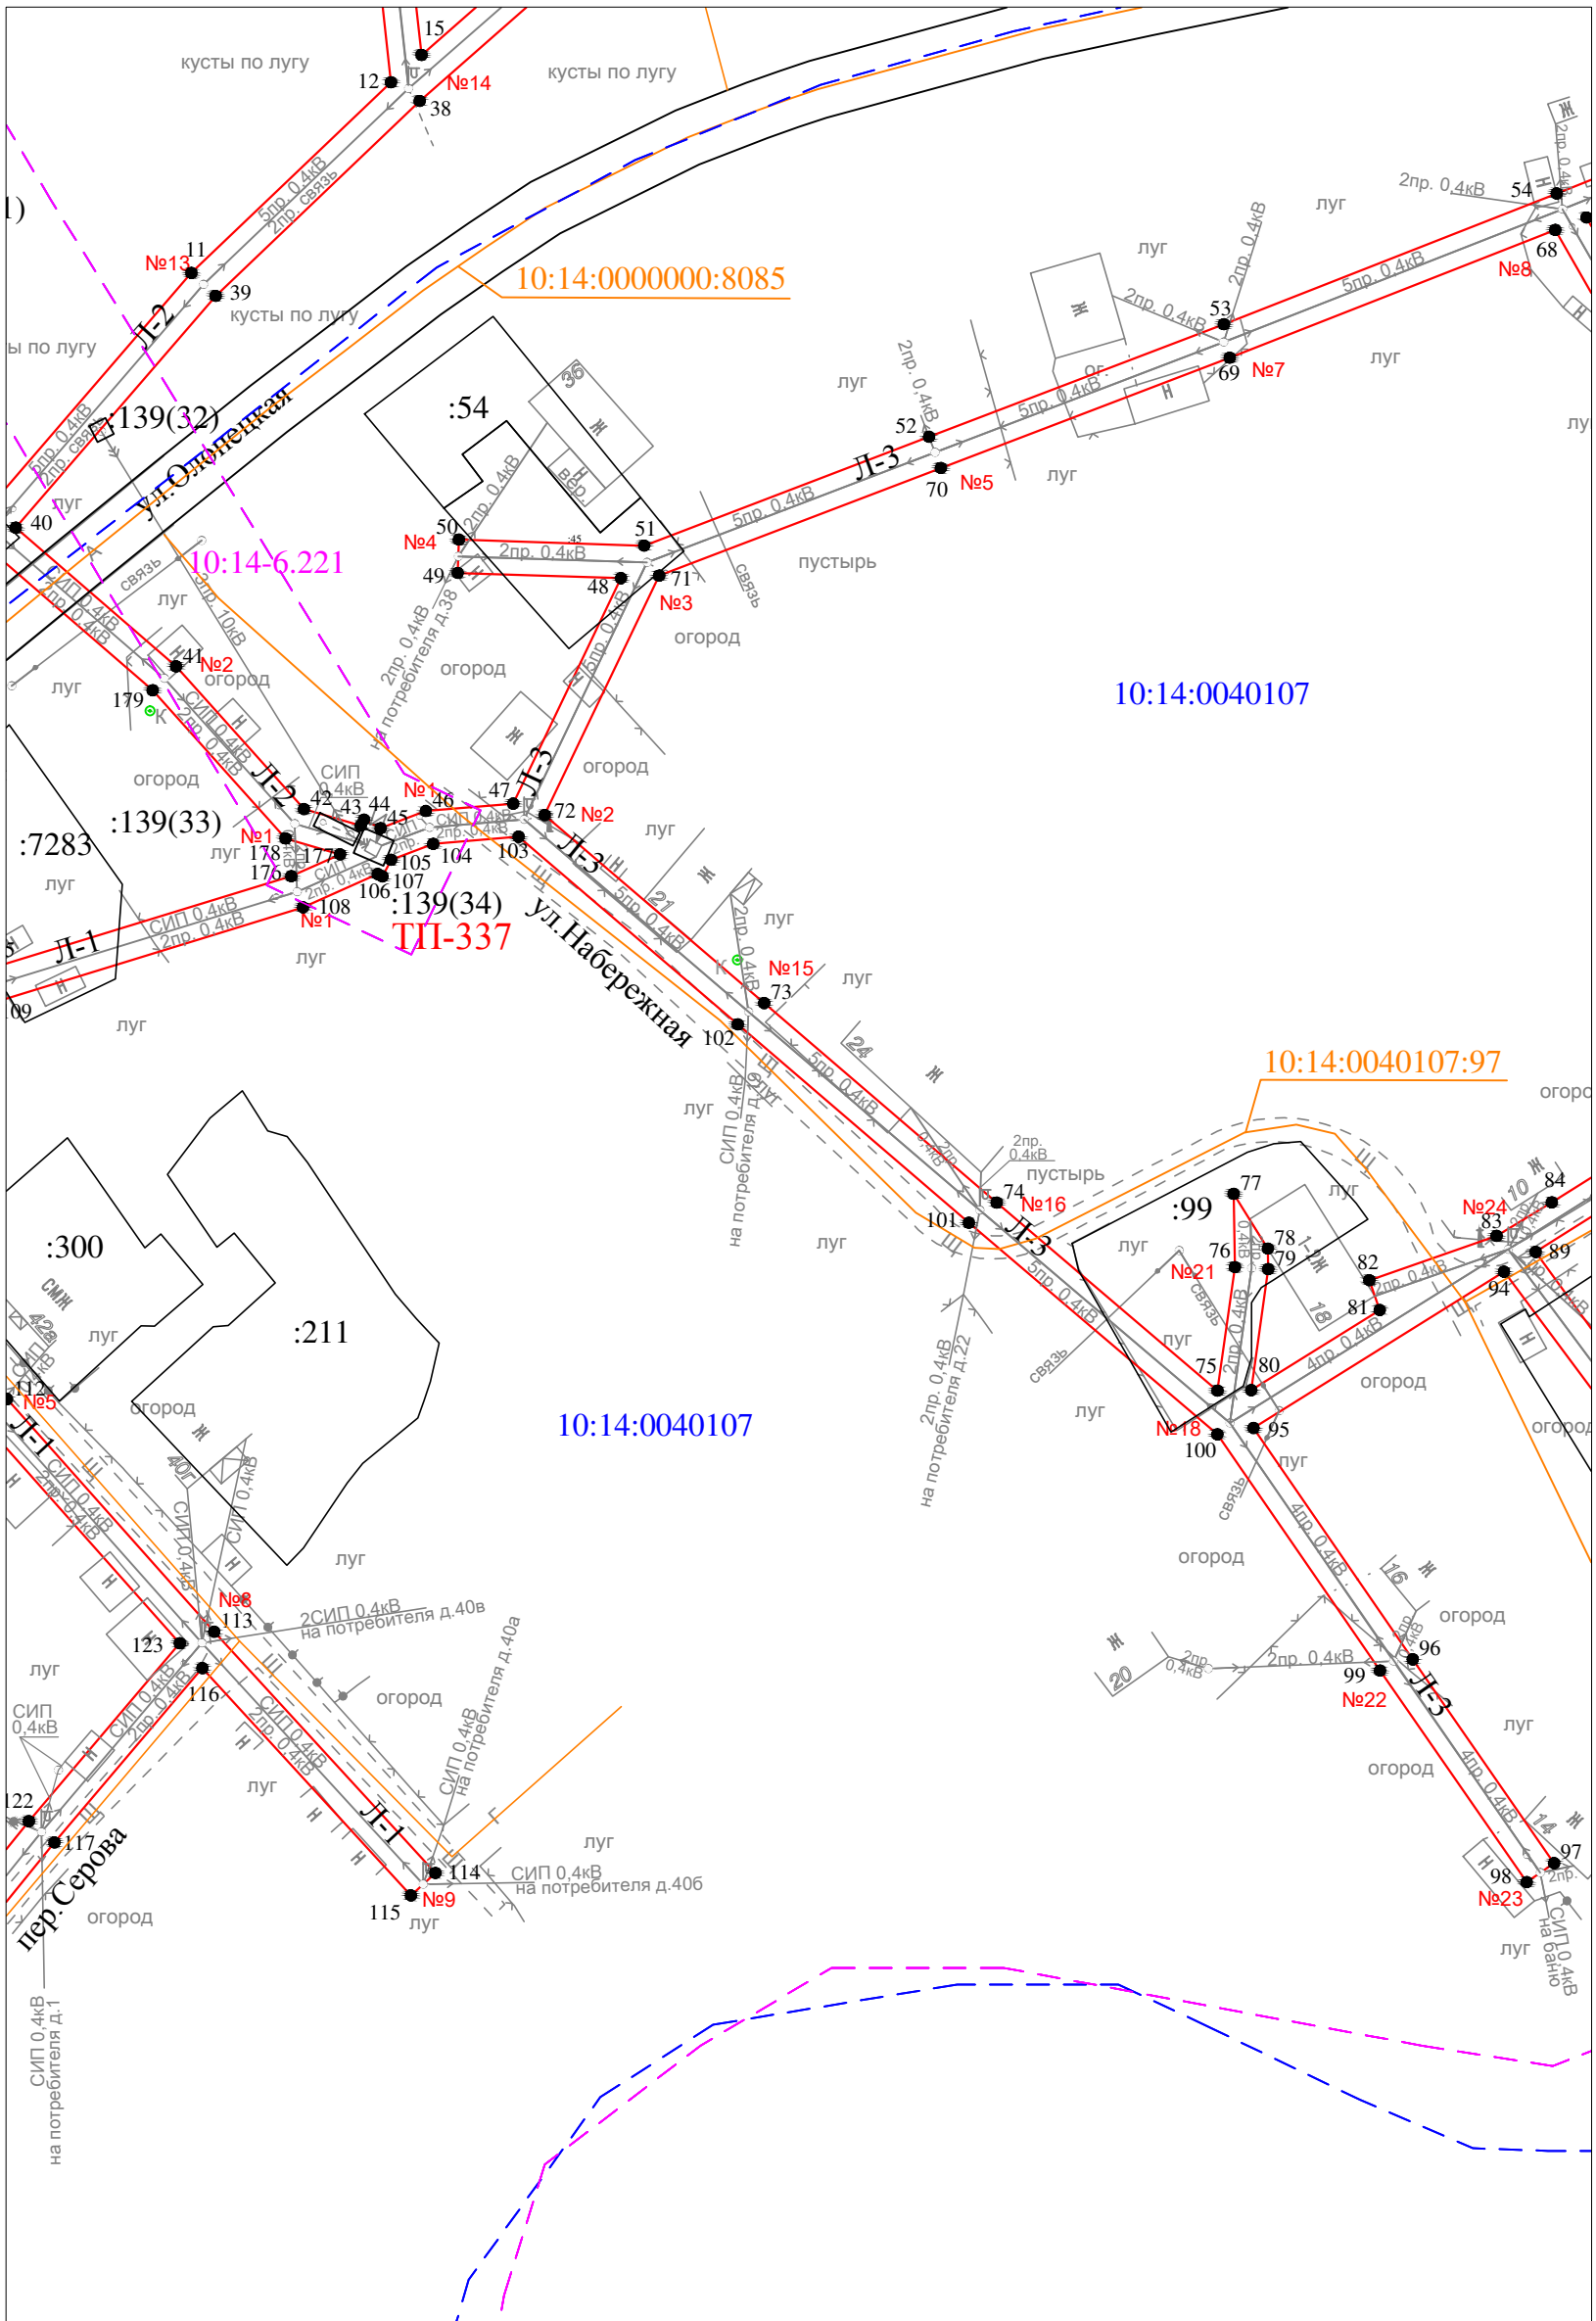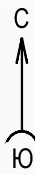

Масштаб 1 : 1000

Условные обозначения:


- проектные границы публичного сервитута
- 1 ● - обозначение характерной точки границы
- №1 - номер опоры
- граница кадастрового квартала
- границы земельного участка, данные ЕГРН
- ОКС, данные ЕГРН
- граница зоны с особыми условиями использования территории, данные ЕГРН
- граница населенного пункта, данные ЕГРН, ГП
- 10:14:0050117 - номер кадастрового квартала
- :6 - обозначение земельного участка

C
↑
Ю



- Условные обозначения:
- проектные границы публичного сервитута
 - 1 ● - обозначение характерной точки границы
 - №1 - номер опоры
 - — — — — граница кадастрового квартала
 - — — — — границы земельного участка, данные ЕГРН
 - — — — — ОКС, данные ЕГРН
 - — — — — граница зоны с особыми условиями использования территории, данные ЕГРН
 - граница населенного пункта, данные ЕГРН, ГП
 - 10:14:0050117 - номер кадастрового квартала
 - :6 - обозначение земельного участка

C
↑
Ю

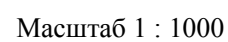

	- проектные границы публичного сервитута
	1 ● - обозначение характерной точки границы
	№1 - номер опоры
	- граница кадастрового квартала
	- границы земельного участка, данные ЕГРН
	- ОКС, данные ЕГРН
	- граница зоны с особыми условиями использования территории, данные ЕГРН
	- граница населенного пункта, данные ЕГРН, ГП
	10:14:0050117 - номер кадастрового квартала
	:6 - обозначение земельного участка

Раздел 2

Сведения о местоположении границ объекта

1. Система координат: МСК-10 зона 1

2. Сведения о характерных точках границ объекта

Обозначение характерных точек границ	Координаты, м		Метод определения координат характерной точки	Средняя квадратическая погрешность положения характерной точки (M _t), м	Описание обозначени я точки на местности (при наличии)
	X	Y			
1	2	3	4	5	6
1	285200.15	1463108.78	геодезический метод	0.2	-
2	285244.90	1463125.43	геодезический метод	0.2	-
3	285269.29	1463134.75	геодезический метод	0.2	-
4	285267.98	1463145.20	геодезический метод	0.2	-
5	285263.33	1463146.06	геодезический метод	0.2	-
6	285264.39	1463137.69	геодезический метод	0.2	-
7	285243.31	1463129.64	геодезический метод	0.2	-
8	285198.35	1463112.92	геодезический метод	0.2	-
9	285167.84	1463144.21	геодезический метод	0.2	-
10	285141.72	1463170.59	геодезический метод	0.2	-
11	285173.06	1463197.63	геодезический метод	0.2	-
12	285198.81	1463224.59	геодезический метод	0.2	-
13	285235.48	1463220.59	геодезический метод	0.2	-
14	285235.98	1463225.06	геодезический метод	0.2	-
15	285202.50	1463228.72	геодезический метод	0.2	-
16	285225.51	1463254.92	геодезический метод	0.2	-
17	285259.75	1463247.80	геодезический метод	0.2	-
18	285301.38	1463239.37	геодезический метод	0.2	-
19	285303.84	1463268.01	геодезический метод	0.2	-
20	285307.49	1463300.70	геодезический метод	0.2	-
21	285303.02	1463301.20	геодезический метод	0.2	-
22	285299.50	1463269.72	геодезический метод	0.2	-
23	285292.29	1463266.22	геодезический метод	0.2	-
24	285295.47	1463265.26	геодезический метод	0.2	-
25	285295.14	1463264.18	геодезический метод	0.2	-
26	285297.14	1463263.57	геодезический метод	0.2	-
27	285299.02	1463264.48	геодезический метод	0.2	-
28	285297.33	1463244.78	геодезический метод	0.2	-
29	285260.66	1463252.21	геодезический метод	0.2	-
30	285227.35	1463259.13	геодезический метод	0.2	-
31	285235.63	1463299.10	геодезический метод	0.2	-
32	285243.83	1463333.61	геодезический метод	0.2	-
33	285254.50	1463384.43	геодезический метод	0.2	-
34	285250.10	1463385.36	геодезический метод	0.2	-
35	285239.44	1463334.59	геодезический метод	0.2	-
36	285231.24	1463300.08	геодезический метод	0.2	-
37	285222.61	1463258.43	геодезический метод	0.2	-
38	285196.29	1463228.47	геодезический метод	0.2	-
39	285169.95	1463200.90	геодезический метод	0.2	-
40	285138.65	1463173.89	геодезический метод	0.2	-
41	285119.91	1463195.56	геодезический метод	0.2	-
42	285100.63	1463212.83	геодезический метод	0.2	-
43	285098.39	1463220.51	геодезический метод	0.2	-
44	285099.22	1463220.94	геодезический метод	0.2	-
45	285098.06	1463223.18	геодезический метод	0.2	-
46	285100.37	1463229.29	геодезический метод	0.2	-
47	285101.37	1463241.09	геодезический метод	0.2	-
48	285131.82	1463255.65	геодезический метод	0.2	-
49	285132.53	1463233.60	геодезический метод	0.2	-
50	285137.03	1463233.75	геодезический метод	0.2	-
51	285136.22	1463258.78	геодезический метод	0.2	-
52	285150.92	1463297.26	геодезический метод	0.2	-

Раздел 2

Сведения о местоположении границ объекта

1. Система координат: МСК-10 зона 1

2. Сведения о характерных точках границ объекта

53	285166.13	1463337.08	геодезический метод	0.2	-
54	285183.79	1463382.03	геодезический метод	0.2	-
55	285200.40	1463423.96	геодезический метод	0.2	-
56	285196.21	1463425.62	геодезический метод	0.2	-
57	285180.54	1463386.07	геодезический метод	0.2	-
58	285154.85	1463400.82	геодезический метод	0.2	-
59	285127.18	1463418.14	геодезический метод	0.2	-
60	285147.40	1463450.00	геодезический метод	0.2	-
61	285166.20	1463480.12	геодезический метод	0.2	-
62	285185.16	1463510.68	геодезический метод	0.2	-
63	285181.56	1463513.42	геодезический метод	0.2	-
64	285162.18	1463482.16	геодезический метод	0.2	-
65	285143.42	1463452.11	геодезический метод	0.2	-
66	285120.95	1463416.73	геодезический метод	0.2	-
67	285152.54	1463396.96	геодезический метод	0.2	-
68	285178.87	1463381.84	геодезический метод	0.2	-
69	285161.60	1463337.87	геодезический метод	0.2	-
70	285146.71	1463298.86	геодезический метод	0.2	-
71	285132.18	1463260.81	геодезический метод	0.2	-
72	285099.82	1463245.34	геодезический метод	0.2	-
73	285074.42	1463274.99	геодезический метод	0.2	-
74	285047.48	1463306.39	геодезический метод	0.2	-
75	285022.07	1463336.23	геодезический метод	0.2	-
76	285038.77	1463338.56	геодезический метод	0.2	-
77	285048.66	1463338.40	геодезический метод	0.2	-
78	285041.27	1463343.02	геодезический метод	0.2	-
79	285038.50	1463343.07	геодезический метод	0.2	-
80	285022.15	1463340.78	геодезический метод	0.2	-
81	285032.97	1463358.13	геодезический метод	0.2	-
82	285036.99	1463356.72	геодезический метод	0.2	-
83	285042.98	1463373.91	геодезический метод	0.2	-
84	285047.51	1463381.37	геодезический метод	0.2	-
85	285068.59	1463414.90	геодезический метод	0.2	-
86	285093.96	1463456.47	геодезический метод	0.2	-
87	285090.12	1463458.81	геодезический метод	0.2	-
88	285064.77	1463417.27	геодезический метод	0.2	-
89	285040.82	1463379.19	геодезический метод	0.2	-
90	285009.65	1463401.85	геодезический метод	0.2	-
91	284984.45	1463400.19	геодезический метод	0.2	-
92	284984.75	1463395.70	геодезический метод	0.2	-
93	285008.29	1463397.25	геодезический метод	0.2	-
94	285038.15	1463374.92	геодезический метод	0.2	-
95	285017.03	1463341.08	геодезический метод	0.2	-
96	284985.79	1463362.59	геодезический метод	0.2	-
97	284958.25	1463381.68	геодезический метод	0.2	-
98	284955.69	1463377.98	геодезический метод	0.2	-
99	284984.27	1463358.16	геодезический метод	0.2	-
100	285016.17	1463336.20	геодезический метод	0.2	-
101	285044.76	1463302.64	геодезический метод	0.2	-
102	285071.55	1463271.43	геодезический метод	0.2	-
103	285096.91	1463241.82	геодезический метод	0.2	-
104	285095.94	1463230.29	геодезический метод	0.2	-
105	285093.79	1463224.60	геодезический метод	0.2	-
106	285091.53	1463223.43	геодезический метод	0.2	-
107	285091.86	1463222.79	геодезический метод	0.2	-
108	285087.36	1463212.70	геодезический метод	0.2	-
109	285074.58	1463171.10	геодезический метод	0.2	-
110	285048.01	1463132.08	геодезический метод	0.2	-
111	285047.07	1463150.17	геодезический метод	0.2	-
112	285020.96	1463172.73	геодезический метод	0.2	-
113	284989.51	1463200.71	геодезический метод	0.2	-

Раздел 2

Сведения о местоположении границ объекта

1. Система координат: МСК-10 зона 1

2. Сведения о характерных точках границ объекта

114	284956.93	1463230.58	геодезический метод	0.2	-
115	284953.89	1463227.27	геодезический метод	0.2	-
116	284984.60	1463199.11	геодезический метод	0.2	-
117	284961.05	1463179.13	геодезический метод	0.2	-
118	284930.99	1463154.73	геодезический метод	0.2	-
119	284908.92	1463136.11	геодезический метод	0.2	-
120	284911.83	1463132.67	геодезический метод	0.2	-
121	284933.86	1463151.26	геодезический метод	0.2	-
122	284963.92	1463175.67	геодезический метод	0.2	-
123	284987.96	1463196.06	геодезический метод	0.2	-
124	285016.30	1463170.86	геодезический метод	0.2	-
125	284980.79	1463130.62	геодезический метод	0.2	-
126	284955.99	1463102.31	геодезический метод	0.2	-
127	284959.38	1463099.35	геодезический метод	0.2	-
128	284984.17	1463127.65	геодезический метод	0.2	-
129	285019.69	1463167.88	геодезический метод	0.2	-
130	285042.68	1463148.02	геодезический метод	0.2	-
131	285043.83	1463125.93	геодезический метод	0.2	-
132	285018.80	1463089.31	геодезический метод	0.2	-
133	285005.84	1463052.73	геодезический метод	0.2	-
134	284955.92	1463016.69	геодезический метод	0.2	-
135	284930.08	1462991.69	геодезический метод	0.2	-
136	284894.65	1462957.87	геодезический метод	0.2	-
137	284864.56	1462929.14	геодезический метод	0.2	-
138	284827.91	1462894.89	геодезический метод	0.2	-
139	284799.50	1462912.35	геодезический метод	0.2	-
140	284801.85	1462933.28	геодезический метод	0.2	-
141	284810.15	1462976.00	геодезический метод	0.2	-
142	284805.74	1462976.85	геодезический метод	0.2	-
143	284797.40	1462933.97	геодезический метод	0.2	-
144	284794.70	1462910.01	геодезический метод	0.2	-
145	284822.02	1462893.23	геодезический метод	0.2	-
146	284792.94	1462887.89	геодезический метод	0.2	-
147	284750.62	1462880.88	геодезический метод	0.2	-
148	284711.05	1462886.27	геодезический метод	0.2	-
149	284671.24	1462891.63	геодезический метод	0.2	-
150	284660.47	1462876.44	геодезический метод	0.2	-
151	284679.09	1462872.39	геодезический метод	0.2	-
152	284680.55	1462876.68	геодезический метод	0.2	-
153	284668.08	1462879.40	геодезический метод	0.2	-
154	284673.33	1462886.81	геодезический метод	0.2	-
155	284710.45	1462881.81	геодезический метод	0.2	-
156	284750.68	1462876.33	геодезический метод	0.2	-
157	284793.71	1462883.46	геодезический метод	0.2	-
158	284829.25	1462889.98	геодезический метод	0.2	-
159	284863.52	1462922.01	геодезический метод	0.2	-
160	284861.24	1462900.02	геодезический метод	0.2	-
161	284865.22	1462899.61	геодезический метод	0.2	-
162	284867.98	1462926.18	геодезический метод	0.2	-
163	284896.23	1462953.16	геодезический метод	0.2	-
164	284915.14	1462935.74	геодезический метод	0.2	-
165	284918.19	1462939.05	геодезический метод	0.2	-
166	284899.49	1462956.27	геодезический метод	0.2	-
167	284933.20	1462988.44	геодезический метод	0.2	-
168	284958.82	1463013.23	геодезический метод	0.2	-
169	285009.61	1463049.90	геодезический метод	0.2	-
170	285022.84	1463087.25	геодезический метод	0.2	-
171	285043.51	1463117.50	геодезический метод	0.2	-
172	285043.50	1463117.12	геодезический метод	0.2	-
173	285048.26	1463123.03	геодезический метод	0.2	-
174	285048.33	1463124.55	геодезический метод	0.2	-

Раздел 2

Сведения о местоположении границ объекта

1. Система координат: МСК-10 зона 1

2. Сведения о характерных точках границ объекта

175	285078.68	1463169.13	геодезический метод	0.2	-
176	285091.58	1463211.12	геодезический метод	0.2	-
177	285094.52	1463217.71	геодезический метод	0.2	-
178	285096.67	1463210.34	геодезический метод	0.2	-
179	285116.69	1463192.40	геодезический метод	0.2	-
180	285135.52	1463170.63	геодезический метод	0.2	-
181	285110.13	1463137.43	геодезический метод	0.2	-
182	285084.76	1463101.59	геодезический метод	0.2	-
183	285102.64	1463056.86	геодезический метод	0.2	-
184	285106.81	1463058.54	геодезический метод	0.2	-
185	285089.84	1463100.99	геодезический метод	0.2	-
186	285113.76	1463134.77	геодезический метод	0.2	-
187	285138.64	1463167.30	геодезический метод	0.2	-
188	285164.63	1463141.06	геодезический метод	0.2	-
189	285195.59	1463109.30	геодезический метод	0.2	-
190	285198.27	1463077.73	геодезический метод	0.2	-
191	285202.75	1463078.11	геодезический метод	0.2	-
1	285200.15	1463108.78	геодезический метод	0.2	-

3. Сведения о характерных точках части (частей) границы объекта

Обозначение характерных точек границ	Координаты, м		Метод определения координат характерной точки	Средняя квадратическая погрешность положения характерной точки (M _t), м	Описание обозначени я точки на местности (при наличии)
	X	Y			
1	2	3	4	5	6
Часть N 1					
-	-	-	-	-	-
-	-	-	-	-	-
Часть N 2					
-	-	-	-	-	-
-	-	-	-	-	-
Часть N					
-	-	-	-	-	-
-	-	-	-	-	-