

Схема расположения публичного сервитута для размещения (эксплуатации) объекта электросетевого хозяйства
ВЛ-0,4 кВ от КТП № 338




Условные обозначения:

— - проектные границы публичного сервитута

Схема расположения публичного сервитута для размещения (эксплуатации) объекта электросетевого хозяйства
ВЛ-0,4 кВ от КТП № 338

Лист 1

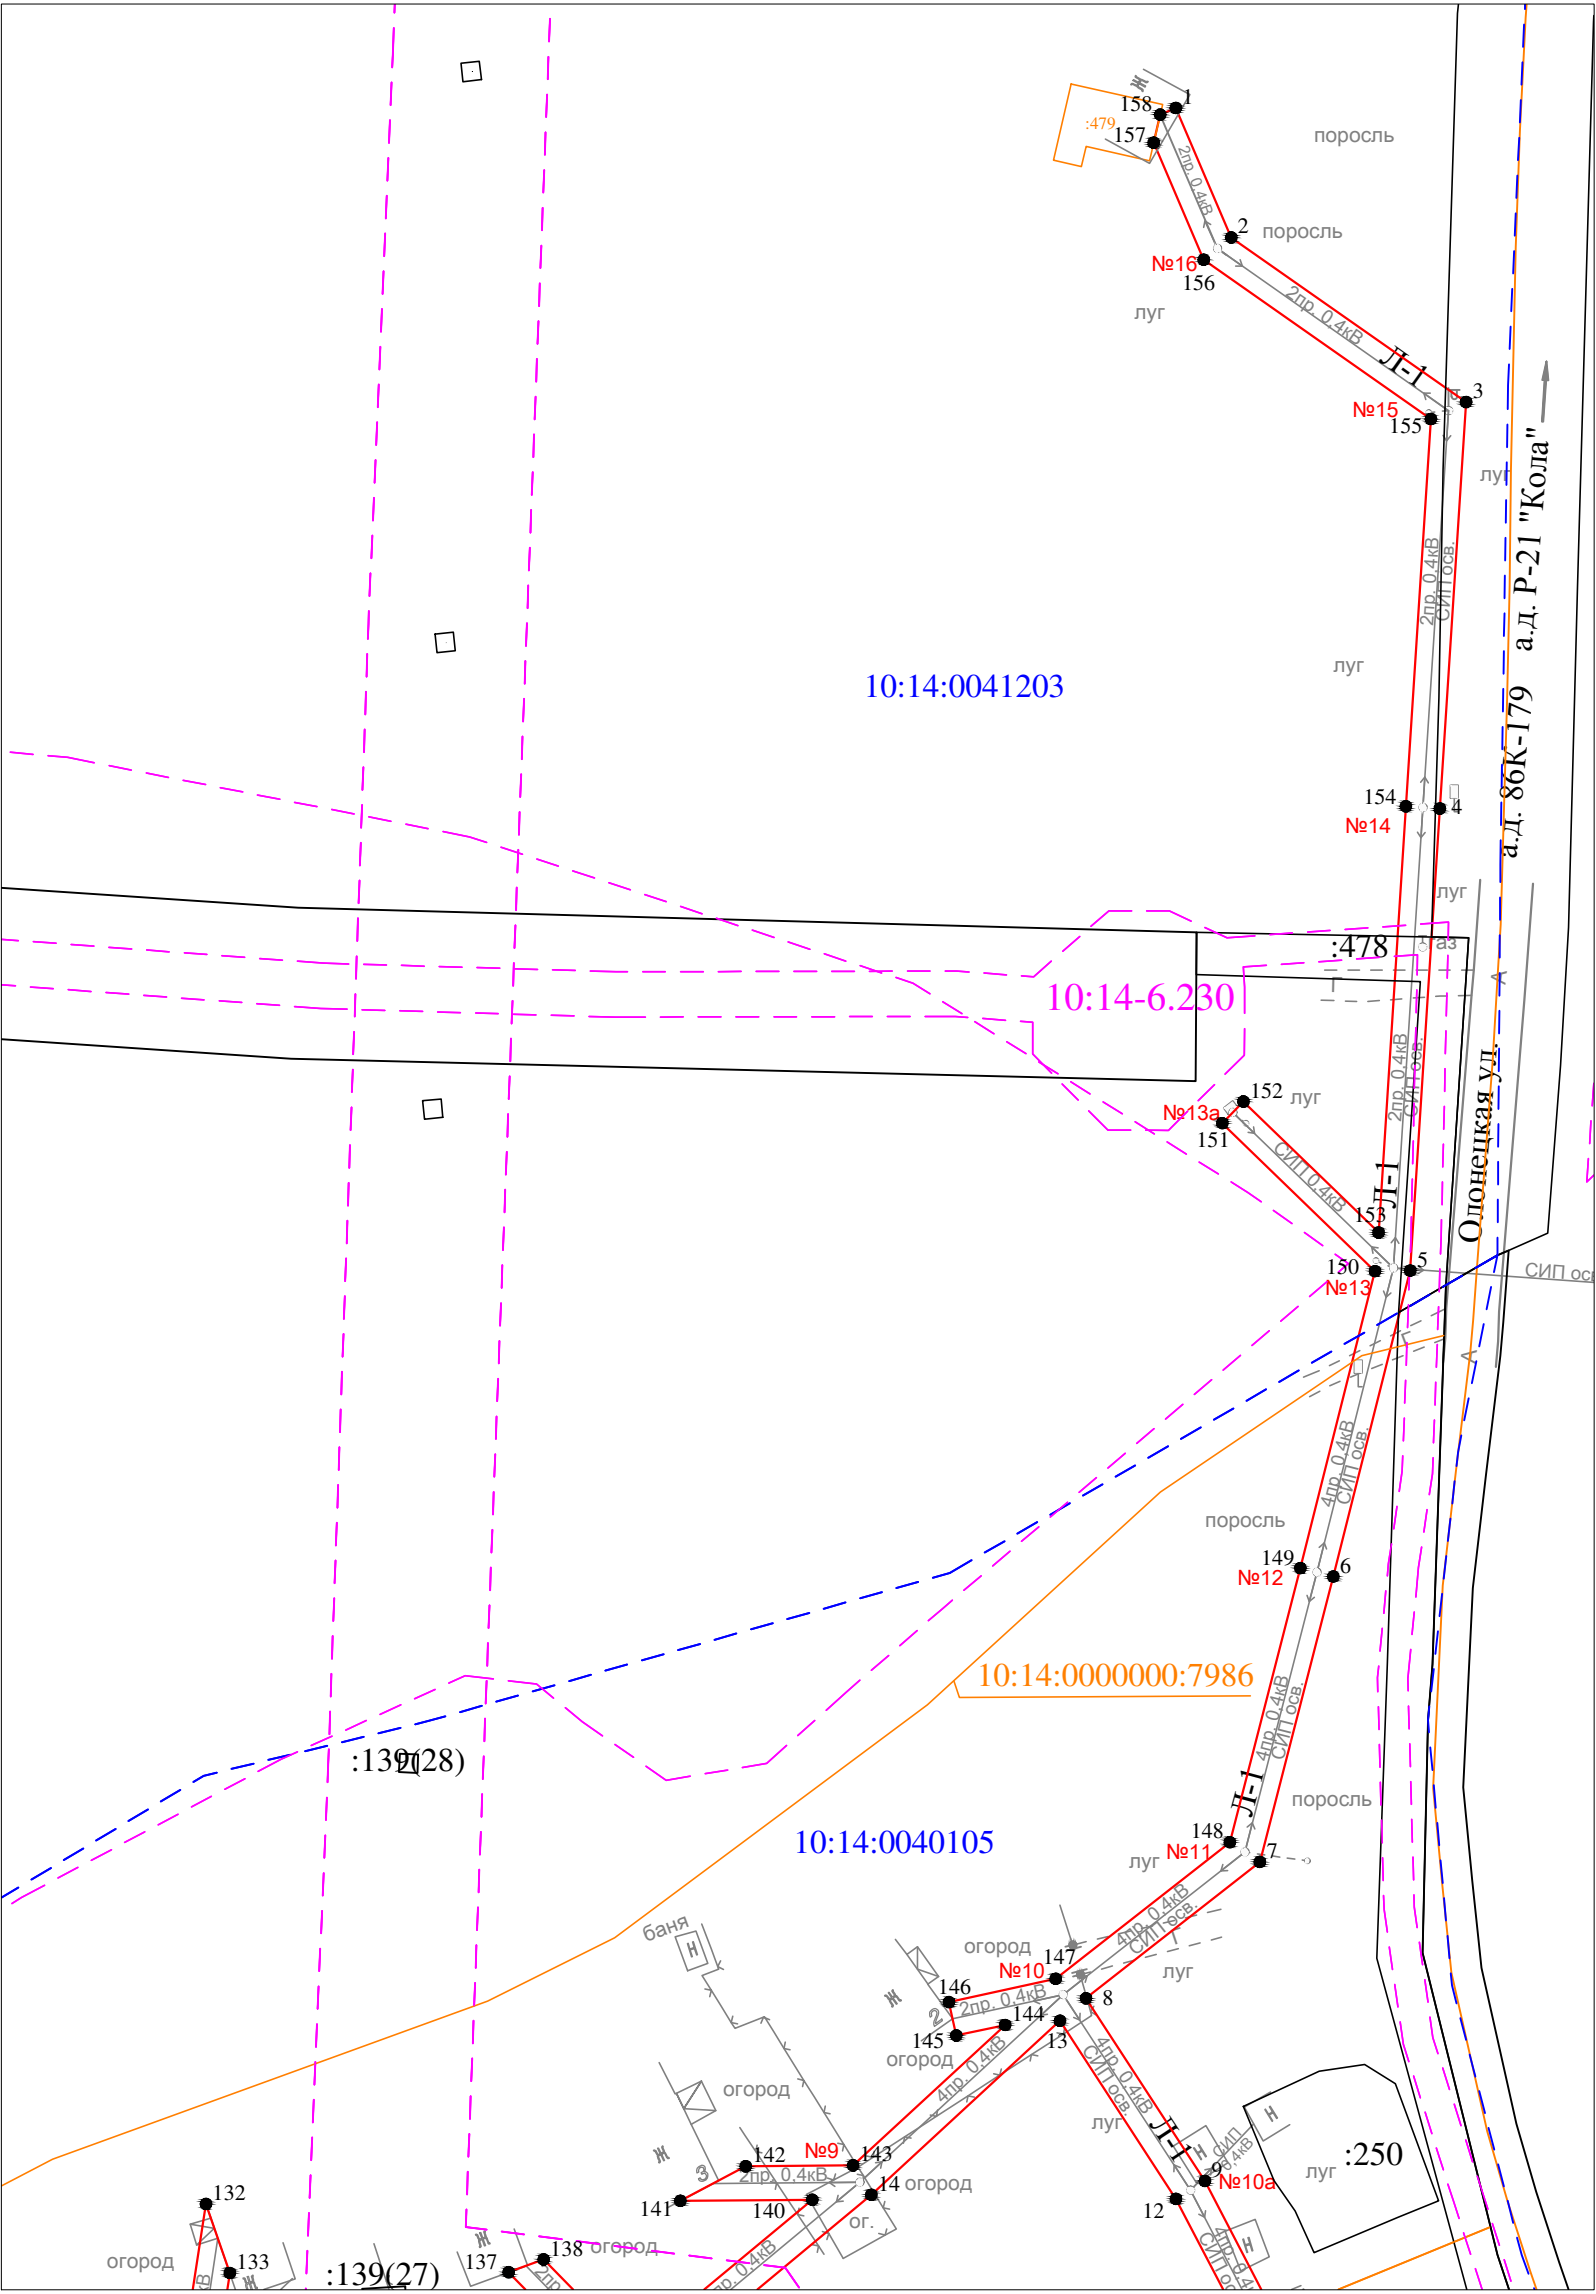


Масштаб 1 : 1000

- Условные обозначения:
- - проектные границы публичного сервитута
 - 1 ● - обозначение характерной точки границы
 - №1 - номер опоры
 - - - - - граница кадастрового квартала
 - - - - - границы земельного участка, данные ЕГРН
 - - - - - ОКС, данные ЕГРН
 - - - - - граница зоны с особыми условиями использования территории, данные ЕГРН
 - - - - - граница населенного пункта, данные ЕГРН, ГП
 - 10:14:0050117 - номер кадастрового квартала
 - :6 - обозначение земельного участка

ВЛ-0,4 кВ от КТП № 338

C
↑
Ю

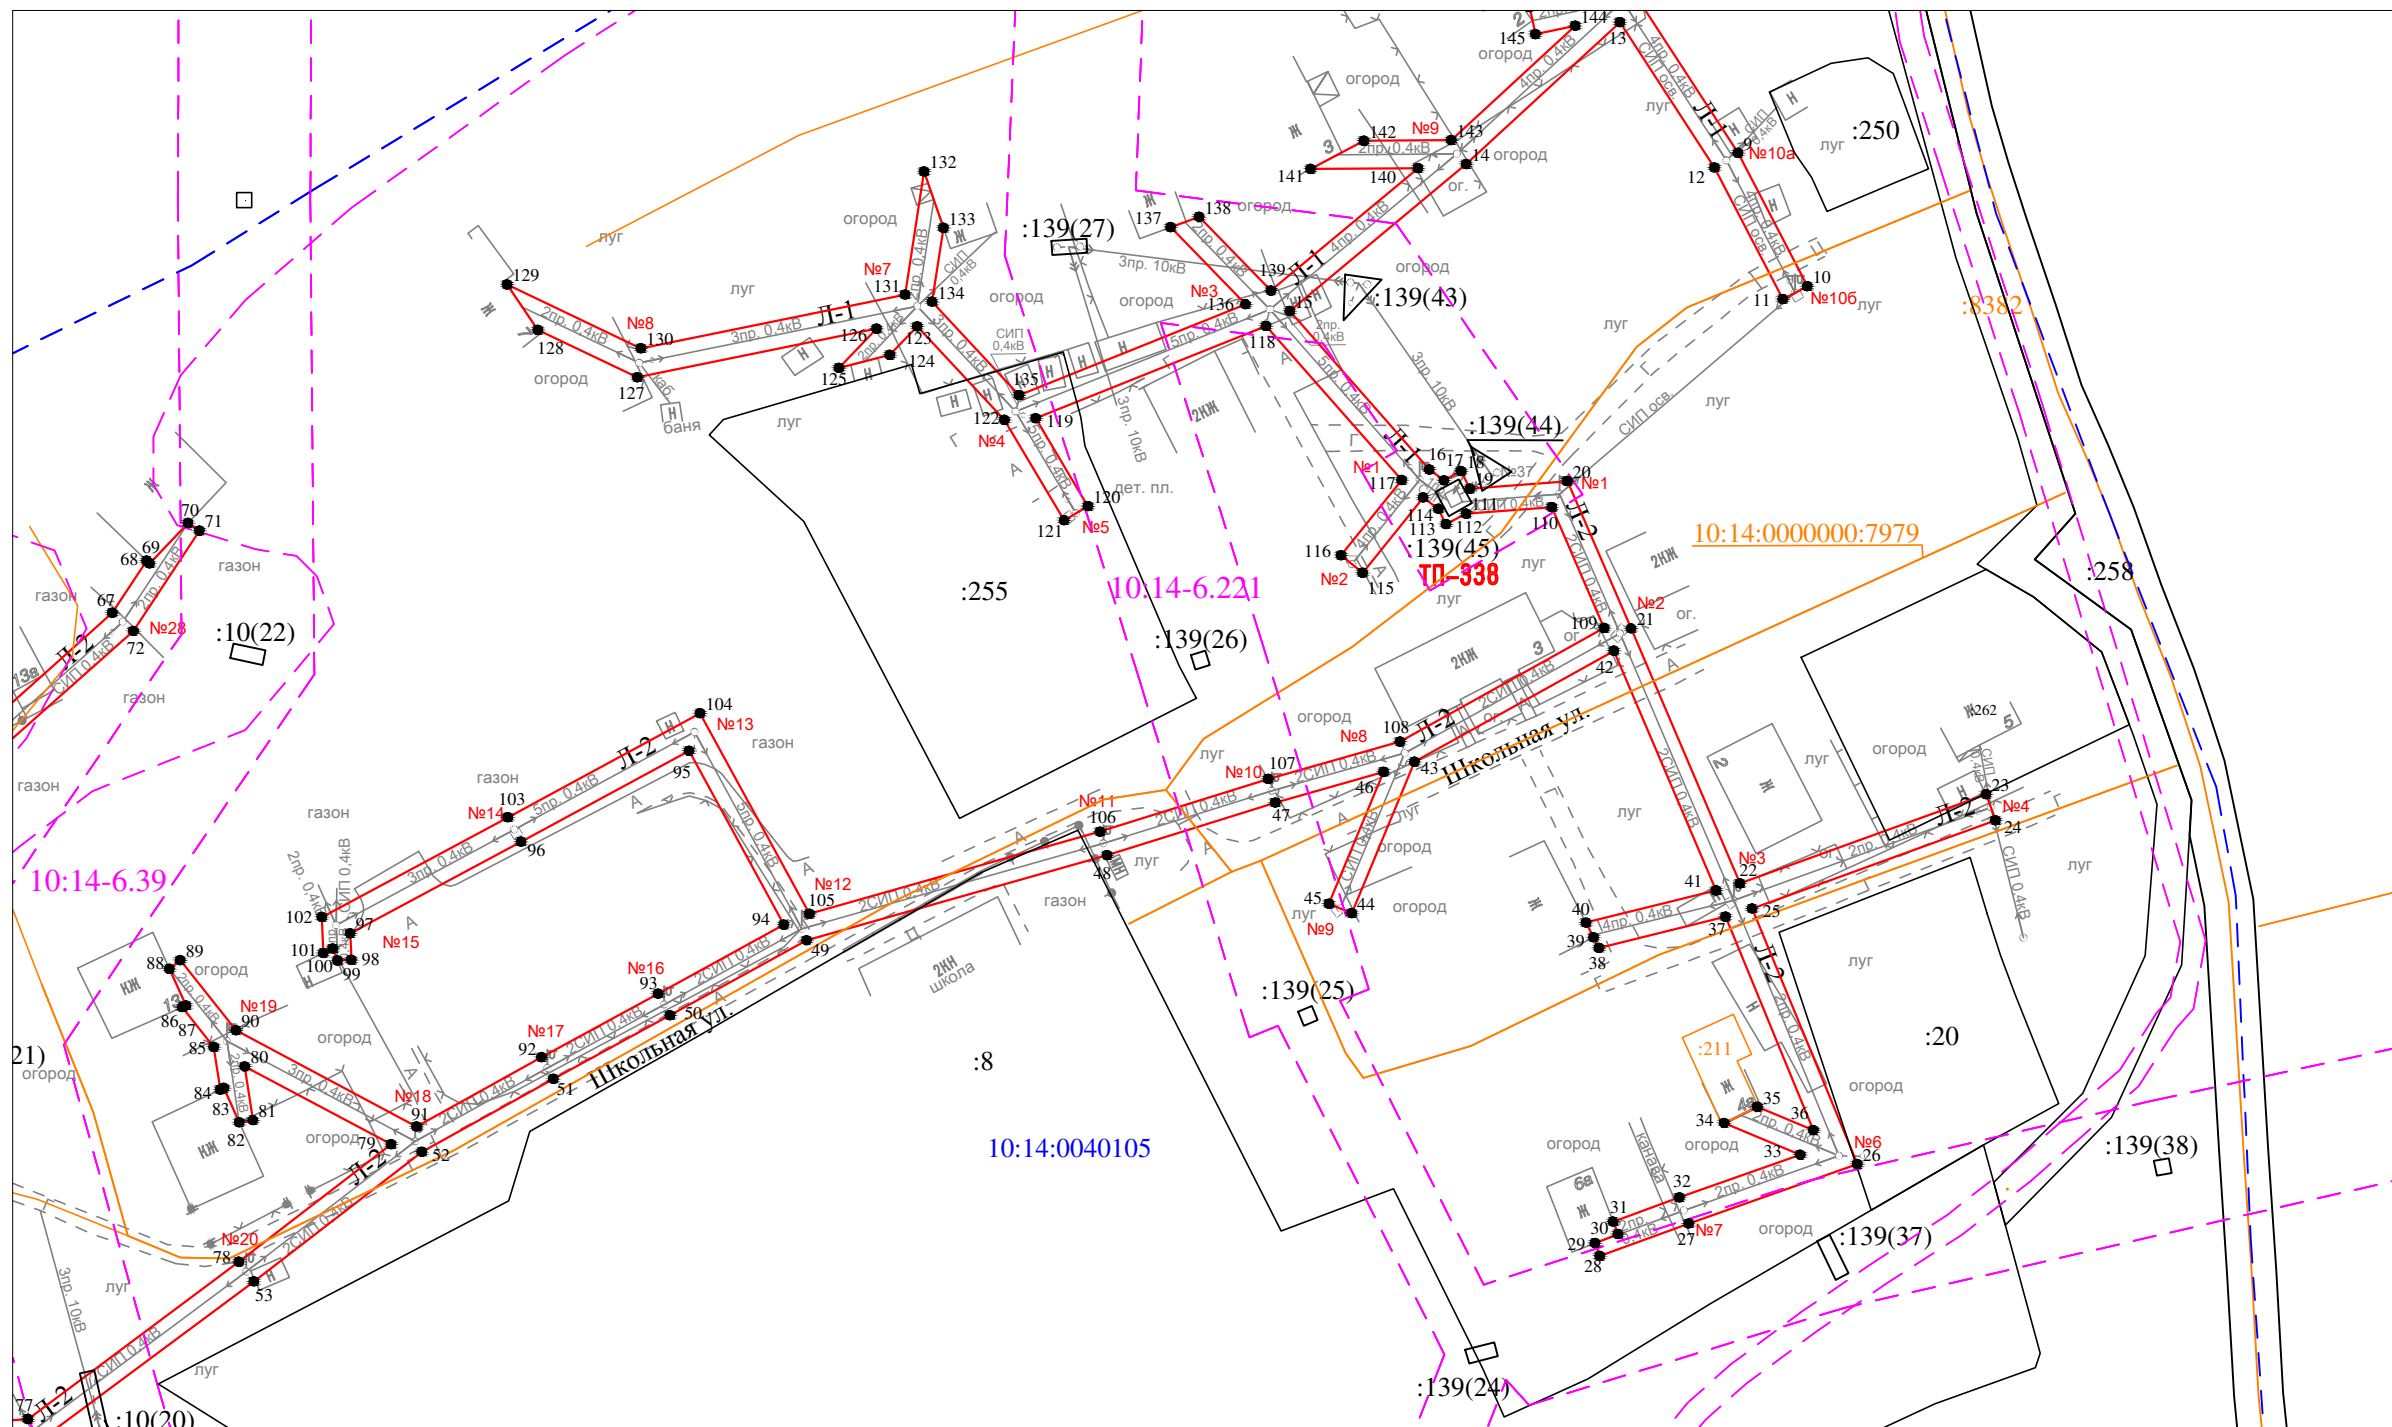


Условные обозначения:

- | | |
|---|--|
|  | - проектные границы публичного сервитута |
|  | - обозначение характерной точки границы |
|  | - номер опоры |
|  | - граница кадастрового квартала |
|  | - границы земельного участка, данные ЕГРН |
|  | - ОКС, данные ЕГРН |
|  | - граница зоны с особыми условиями использования территории, данные ЕГРН |
|  | - граница населенного пункта, данные ЕГРН, ГП |
|  | - номер кадастрового квартала |
|  | - обозначение земельного участка |

Масштаб 1 : 1000

Схема расположения публичного сервитута для размещения (эксплуатации) объекта электросетевого хозяйства
ВЛ-0,4 кВ от КТП № 338

Лист 3

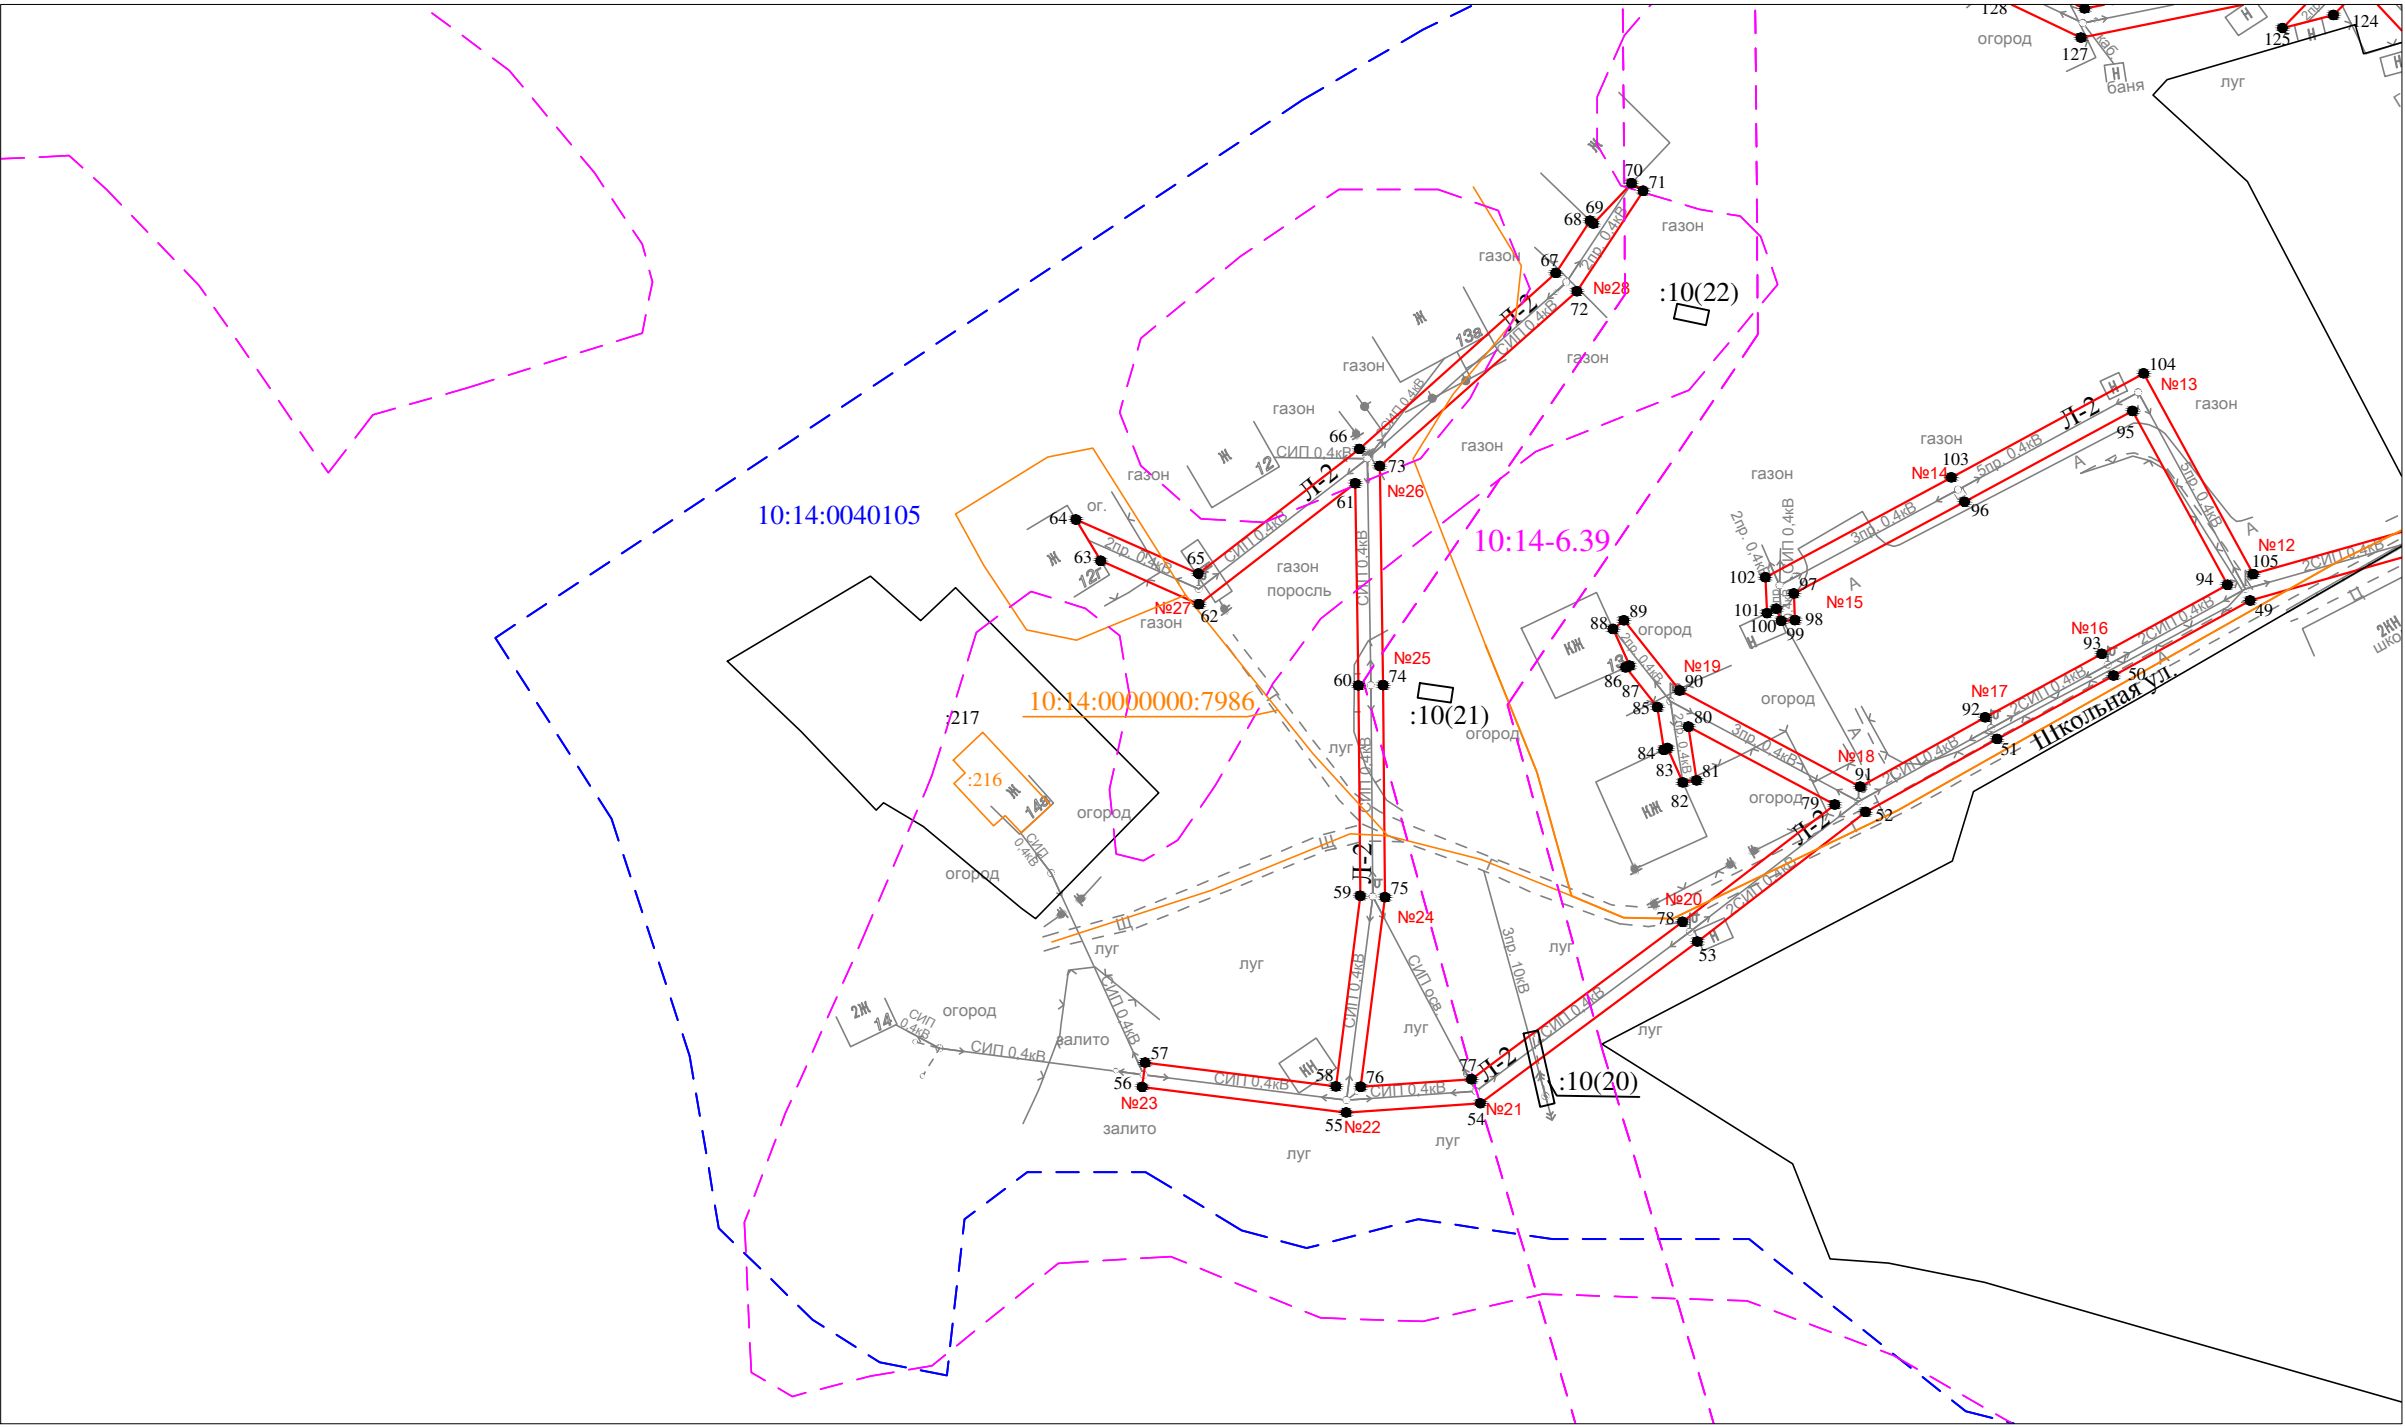

Масштаб 1 : 1000

- Условные обозначения:
- - проектные границы публичного сервитута
 - ¹ - обозначение характерной точки границы
 - №11 - номер опоры
 - - - - граница кадастрового квартала
 - - - - границы земельного участка, данные ЕГРН
 - - - - ОКС, данные ЕГРН
 - - - - граница зоны с особыми условиями использования территории, данные ЕГРН
 - - - - граница населенного пункта, данные ЕГРН, ГП
 - 10:15:0070103 - номер кадастрового квартала
 - :6 - обозначение земельного участка

Раздел 2

Сведения о местоположении границ объекта

1. Система координат: МСК-10 зона 1

2. Сведения о характерных точках границ объекта

Обозначение характерных точек границ	Координаты, м		Метод определения координат характерной точки	Средняя квадратическая погрешность положения характерной точки (M _t), м	Описание обозначени я точки на местности (при наличии)
	X	Y			
1	2	3	4	5	6
1	286020.26	1463297.26	геодезический метод	0.2	-
2	286003.13	1463304.59	геодезический метод	0.2	-
3	285981.35	1463335.64	геодезический метод	0.2	-
4	285927.59	1463332.17	геодезический метод	0.2	-
5	285866.47	1463328.26	геодезический метод	0.2	-
6	285826.00	1463318.09	геодезический метод	0.2	-
7	285788.24	1463308.37	геодезический метод	0.2	-
8	285770.20	1463285.38	геодезический метод	0.2	-
9	285746.02	1463301.11	геодезический метод	0.2	-
10	285724.38	1463312.36	геодезический метод	0.2	-
11	285722.31	1463308.37	геодезический метод	0.2	-
12	285743.66	1463297.28	геодезический метод	0.2	-
13	285767.23	1463281.94	геодезический метод	0.2	-
14	285744.20	1463257.00	геодезический метод	0.2	-
15	285720.38	1463228.37	геодезический метод	0.2	-
16	285694.67	1463251.00	геодезический метод	0.2	-
17	285692.90	1463253.39	геодезический метод	0.2	-
18	285694.39	1463256.16	геодезический метод	0.2	-
19	285691.55	1463257.60	геодезический метод	0.2	-
20	285692.78	1463273.42	геодезический метод	0.2	-
21	285668.87	1463283.77	геодезический метод	0.2	-
22	285627.51	1463301.41	геодезический метод	0.2	-
23	285641.98	1463341.36	геодезический метод	0.2	-
24	285637.74	1463342.89	геодезический метод	0.2	-
25	285623.44	1463303.39	геодезический метод	0.2	-
26	285581.99	1463320.46	геодезический метод	0.2	-
27	285572.36	1463293.11	геодезический метод	0.2	-
28	285567.07	1463278.67	геодезический метод	0.2	-
29	285569.18	1463277.90	геодезический метод	0.2	-
30	285570.63	1463281.63	геодезический метод	0.2	-
31	285572.66	1463280.84	геодезический метод	0.2	-
32	285576.59	1463291.59	геодезический метод	0.2	-
33	285583.50	1463311.20	геодезический метод	0.2	-
34	285588.64	1463298.86	геодезический метод	0.2	-
35	285591.27	1463304.25	геодезический метод	0.2	-
36	285587.49	1463313.33	геодезический метод	0.2	-
37	285622.11	1463299.07	геодезический метод	0.2	-
38	285617.06	1463278.54	геодезический метод	0.2	-
39	285618.78	1463277.66	геодезический метод	0.2	-
40	285621.17	1463276.43	геодезический метод	0.2	-
41	285626.37	1463297.55	геодезический метод	0.2	-
42	285665.26	1463280.96	геодезический метод	0.2	-
43	285647.26	1463248.61	геодезический метод	0.2	-
44	285622.70	1463238.42	геодезический метод	0.2	-
45	285624.23	1463234.73	геодезический метод	0.2	-
46	285645.62	1463243.60	геодезический метод	0.2	-
47	285640.64	1463226.01	геодезический метод	0.2	-
48	285632.09	1463198.72	геодезический метод	0.2	-
49	285618.29	1463149.96	геодезический метод	0.2	-
50	285606.12	1463127.79	геодезический метод	0.2	-
51	285595.83	1463108.88	геодезический метод	0.2	-
52	285583.99	1463087.53	геодезический метод	0.2	-

Раздел 2

Сведения о местоположении границ объекта

1. Система координат: МСК-10 зона 1

2. Сведения о характерных точках границ объекта

53	285562.96	1463060.26	геодезический метод	0.2	-
54	285536.72	1463025.04	геодезический метод	0.2	-
55	285535.23	1463003.26	геодезический метод	0.2	-
56	285539.37	1462970.15	геодезический метод	0.2	-
57	285543.33	1462970.64	геодезический метод	0.2	-
58	285539.47	1463001.59	геодезический метод	0.2	-
59	285570.38	1463005.56	геодезический метод	0.2	-
60	285604.50	1463005.26	геодезический метод	0.2	-
61	285637.30	1463004.75	геодезический метод	0.2	-
62	285617.69	1462979.39	геодезический метод	0.2	-
63	285624.73	1462963.43	геодезический метод	0.2	-
64	285631.43	1462959.40	геодезический метод	0.2	-
65	285622.66	1462979.28	геодезический метод	0.2	-
66	285642.86	1463005.41	геодезический метод	0.2	-
67	285671.42	1463037.28	геодезический метод	0.2	-
68	285679.89	1463042.86	геодезический метод	0.2	-
69	285679.42	1463043.35	геодезический метод	0.2	-
70	285685.98	1463049.57	геодезический метод	0.2	-
71	285684.74	1463051.44	геодезический метод	0.2	-
72	285668.45	1463040.71	геодезический метод	0.2	-
73	285640.11	1463008.70	геодезический метод	0.2	-
74	285604.55	1463009.26	геодезический метод	0.2	-
75	285570.14	1463009.57	геодезический метод	0.2	-
76	285539.40	1463005.61	геодезический метод	0.2	-
77	285540.63	1463023.60	геодезический метод	0.2	-
78	285566.15	1463057.85	геодезический метод	0.2	-
79	285585.19	1463082.54	геодезический метод	0.2	-
80	285597.83	1463058.79	геодезический метод	0.2	-
81	285589.11	1463060.12	геодезический метод	0.2	-
82	285588.77	1463057.90	геодезический метод	0.2	-
83	285594.35	1463055.41	геодезический метод	0.2	-
84	285594.07	1463054.81	геодезический метод	0.2	-
85	285600.99	1463053.76	геодезический метод	0.2	-
86	285607.44	1463048.63	геодезический метод	0.2	-
87	285607.72	1463049.25	геодезический метод	0.2	-
88	285613.66	1463046.57	геодезический метод	0.2	-
89	285615.06	1463048.33	геодезический метод	0.2	-
90	285603.69	1463057.36	геодезический метод	0.2	-
91	285588.09	1463086.67	геодезический метод	0.2	-
92	285599.33	1463106.96	геодезический метод	0.2	-
93	285609.63	1463125.87	геодезический метод	0.2	-
94	285620.83	1463146.27	геодезический метод	0.2	-
95	285649.03	1463130.88	геодезический метод	0.2	-
96	285634.29	1463103.62	геодезический метод	0.2	-
97	285619.43	1463075.91	геодезический метод	0.2	-
98	285615.10	1463076.09	геодезический метод	0.2	-
99	285615.00	1463073.85	геодезический метод	0.2	-
100	285616.95	1463073.07	геодезический метод	0.2	-
101	285616.22	1463071.54	геодезический метод	0.2	-
102	285622.06	1463071.29	геодезический метод	0.2	-
103	285638.25	1463101.48	геодезический метод	0.2	-
104	285655.12	1463132.68	геодезический метод	0.2	-
105	285622.58	1463150.44	геодезический метод	0.2	-
106	285635.92	1463197.58	геодезический метод	0.2	-
107	285644.47	1463224.87	геодезический метод	0.2	-
108	285650.53	1463246.26	геодезический метод	0.2	-
109	285668.95	1463279.38	геодезический метод	0.2	-
110	285688.57	1463270.88	геодезический метод	0.2	-
111	285687.49	1463256.98	геодезический метод	0.2	-
112	285685.81	1463253.72	геодезический метод	0.2	-
113	285688.29	1463252.48	геодезический метод	0.2	-

Раздел 2

Сведения о местоположении границ объекта

1. Система координат: МСК-10 зона 1

2. Сведения о характерных точках границ объекта

114	285690.11	1463250.02	геодезический метод	0.2	-
115	285677.91	1463240.19	геодезический метод	0.2	-
116	285680.74	1463236.69	геодезический метод	0.2	-
117	285692.94	1463246.53	геодезический метод	0.2	-
118	285717.95	1463224.51	геодезический метод	0.2	-
119	285702.97	1463187.15	геодезический метод	0.2	-
120	285688.72	1463195.62	геодезический метод	0.2	-
121	285686.42	1463191.76	геодезический метод	0.2	-
122	285702.72	1463182.06	геодезический метод	0.2	-
123	285717.88	1463167.92	геодезический метод	0.2	-
124	285713.25	1463163.47	геодезический метод	0.2	-
125	285711.14	1463155.21	геодезический метод	0.2	-
126	285717.51	1463161.32	геодезический метод	0.2	-
127	285709.61	1463122.50	геодезический метод	0.2	-
128	285717.31	1463106.36	геодезический метод	0.2	-
129	285724.67	1463101.36	геодезический метод	0.2	-
130	285714.32	1463123.08	геодезический метод	0.2	-
131	285723.05	1463165.95	геодезический метод	0.2	-
132	285743.00	1463169.03	геодезический метод	0.2	-
133	285733.86	1463172.18	геодезический метод	0.2	-
134	285721.89	1463170.33	геодезический метод	0.2	-
135	285706.74	1463184.46	геодезический метод	0.2	-
136	285721.47	1463221.20	геодезический метод	0.2	-
137	285733.96	1463209.04	геодезический метод	0.2	-
138	285735.65	1463213.67	геодезический метод	0.2	-
139	285723.69	1463225.31	геодезический метод	0.2	-
140	285743.56	1463249.19	геодезический метод	0.2	-
141	285743.41	1463231.75	геодезический метод	0.2	-
142	285747.98	1463240.39	геодезический метод	0.2	-
143	285748.10	1463254.59	геодезический метод	0.2	-
144	285766.67	1463274.69	геодезический метод	0.2	-
145	285765.29	1463268.23	геодезический метод	0.2	-
146	285769.69	1463267.27	геодезический метод	0.2	-
147	285772.78	1463281.38	геодезический метод	0.2	-
148	285790.84	1463304.40	геодезический метод	0.2	-
149	285827.11	1463313.73	геодезический метод	0.2	-
150	285866.39	1463323.60	геодезический метод	0.2	-
151	285885.96	1463303.42	геодезический метод	0.2	-
152	285888.83	1463306.20	геодезический метод	0.2	-
153	285871.50	1463324.07	геодезический метод	0.2	-
154	285927.88	1463327.68	геодезический метод	0.2	-
155	285979.11	1463330.99	геодезический метод	0.2	-
156	286000.19	1463300.95	геодезический метод	0.2	-
157	286015.67	1463294.33	геодезический метод	0.2	-
158	286019.38	1463295.19	геодезический метод	0.2	-
1	286020.26	1463297.26	геодезический метод	0.2	-

3. Сведения о характерных точках части (частей) границы объекта

Обозначение характерных точек границ	Координаты, м		Метод определения координат характерной точки	Средняя квадратическая погрешность положения характерной точки (М), м	Описание обозначени я точки на местности (при наличии)
	X	Y			
1	2	3	4	5	6
Часть N 1					
-	-	-	-	-	-
-	-	-	-	-	-
Часть N 2					
-	-	-	-	-	-