

Схема расположения публичного сервитута для размещения (эксплуатации) объекта электросетевого хозяйства
ВЛ-0,4 кВ от КТП № 347




Условные обозначения:

— - проектные границы публичного сервитута

Схема расположения публичного сервитута для размещения (эксплуатации) объекта электросетевого хозяйства
ВЛ-0,4 кВ от КТП № 347

Лист 1

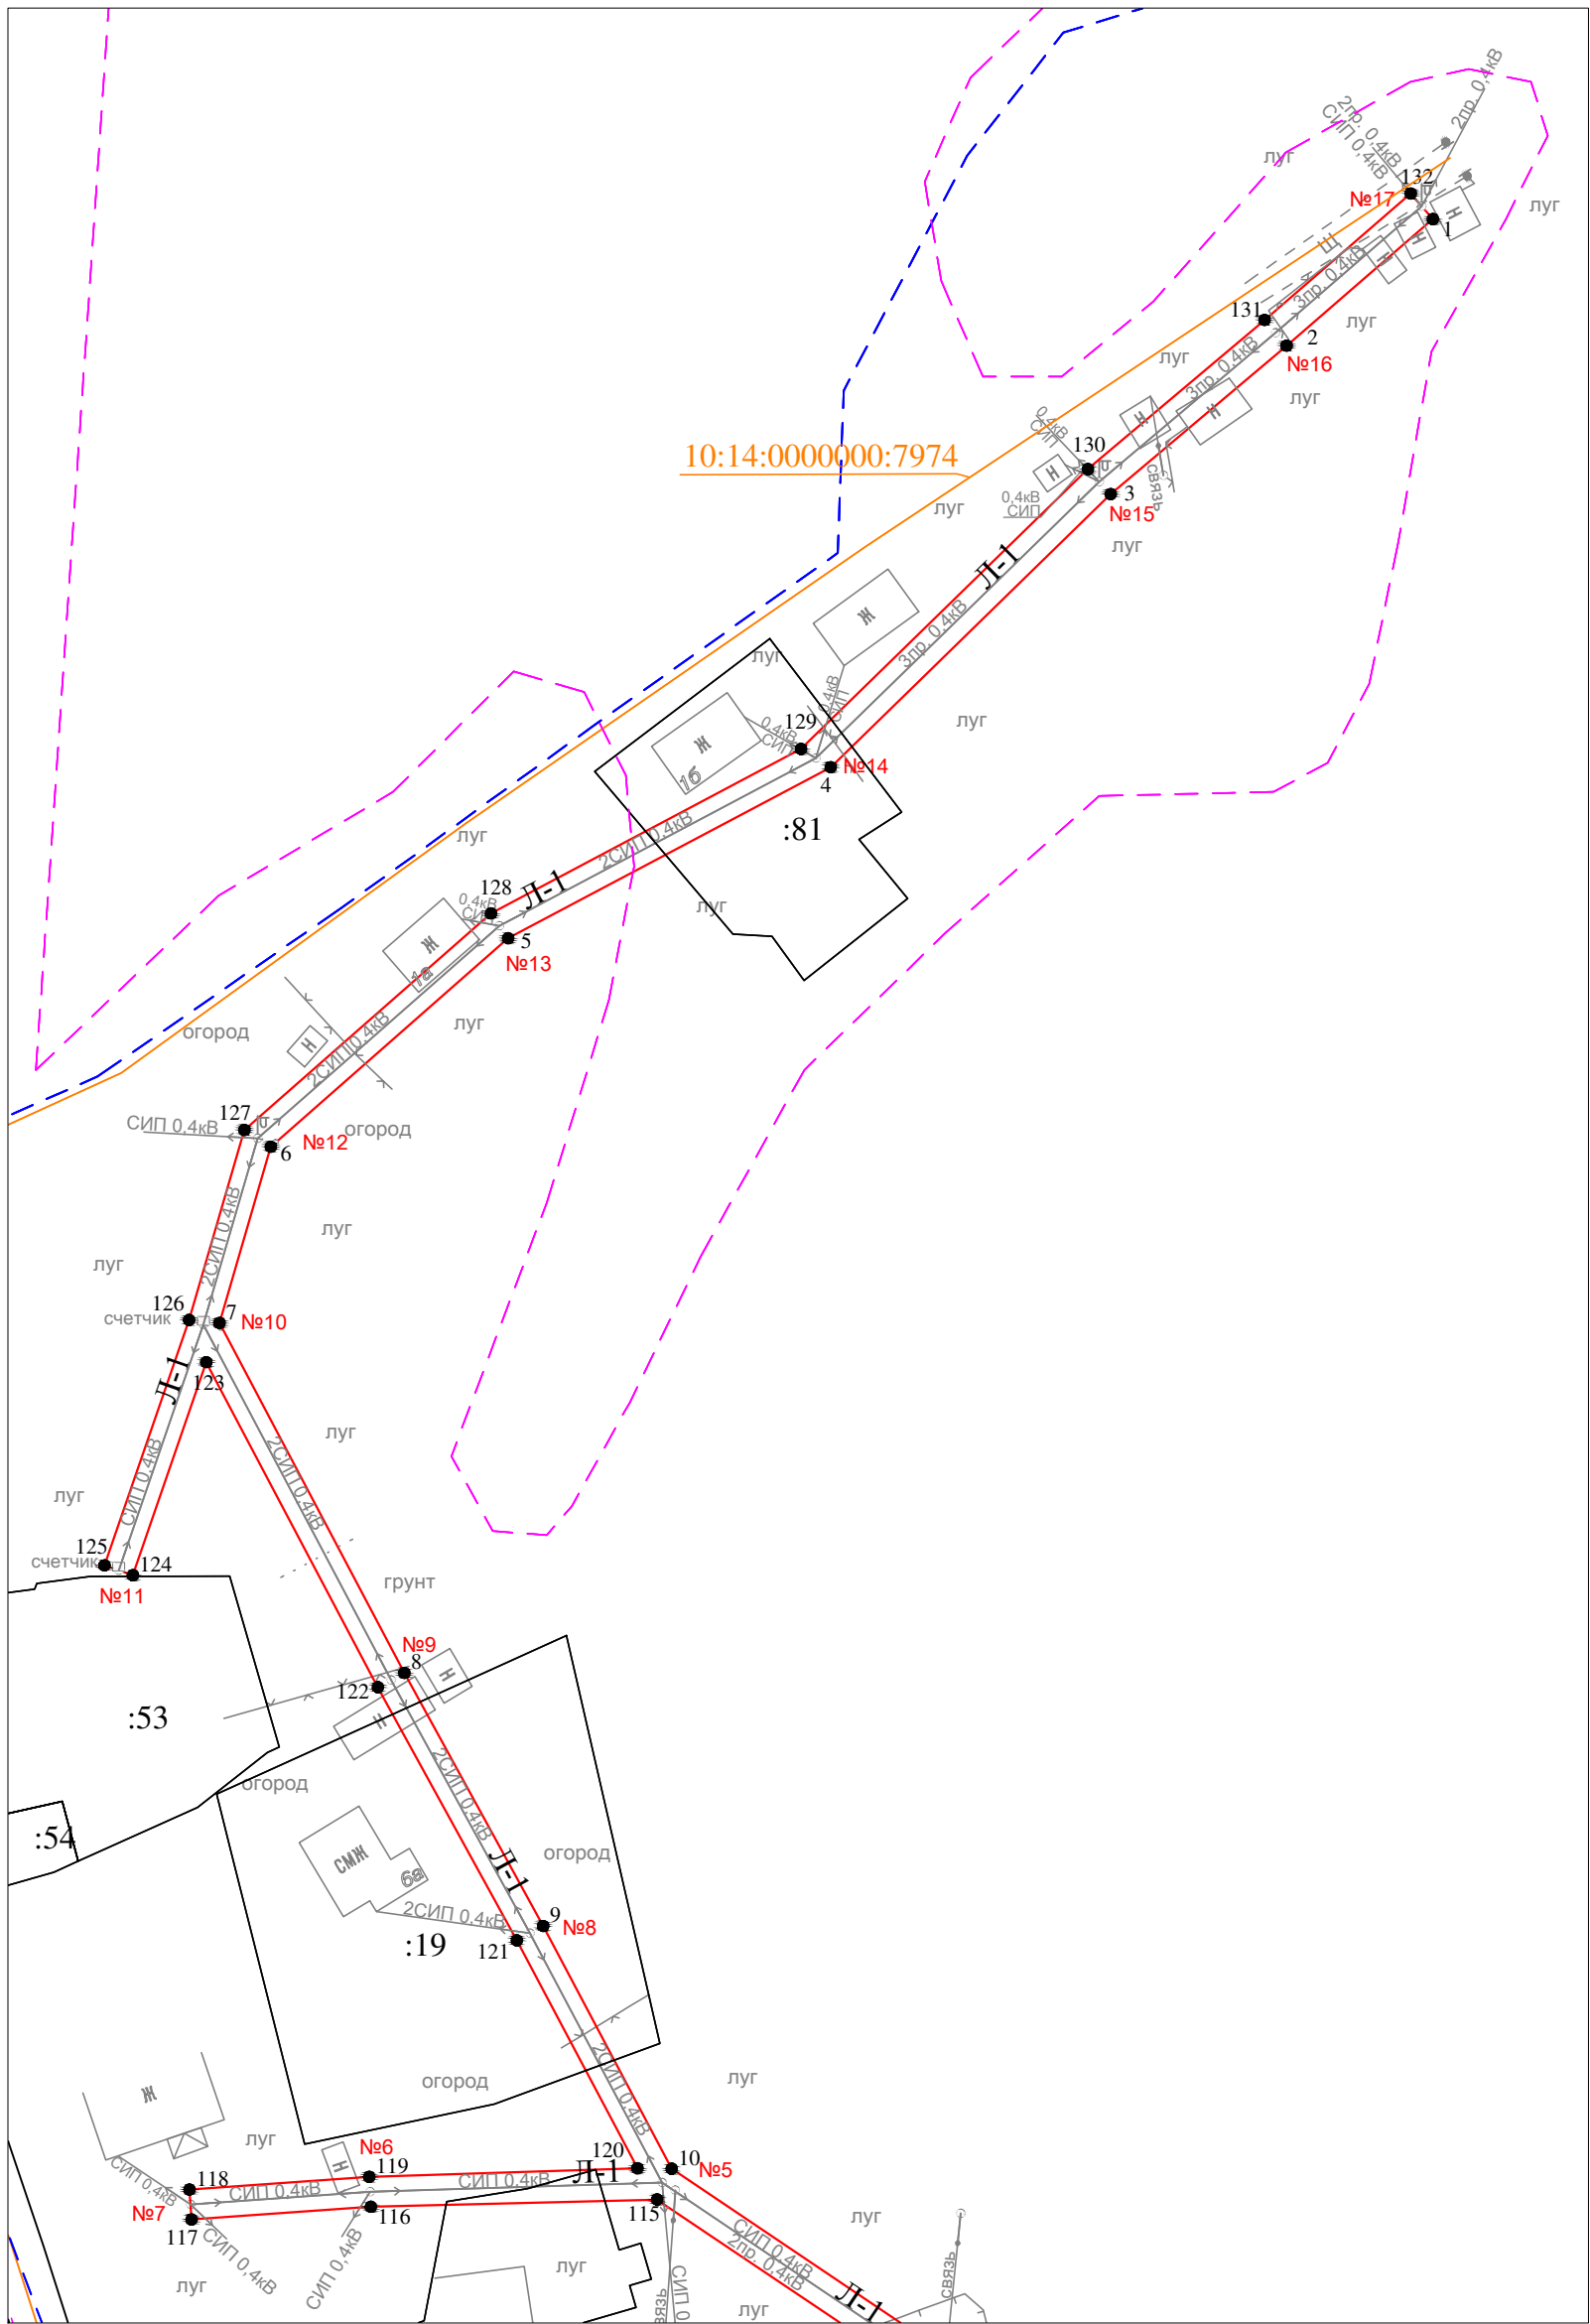


Условные обозначения:

Масштаб 1 : 1000

- проектные границы публичного сервитута
- — обозначение характерной точки границы
- №1 — номер опоры
- — — — — граница кадастрового квартала
- — — — — границы земельного участка, данные ЕГРН
- — — — — ОКС, данные ЕГРН
- — — — — граница зоны с особыми условиями использования территории, данные ЕГРН
- — — — — граница населенного пункта, данные ЕГРН, ГП
- 10:14:0050117 — номер кадастрового квартала
- :6 — обозначение земельного участка

Схема расположения публичного сервитута для размещения (эксплуатации) объекта электросетевого хозяйства
ВЛ-0,4 кВ от КТП № 347

Лист 2

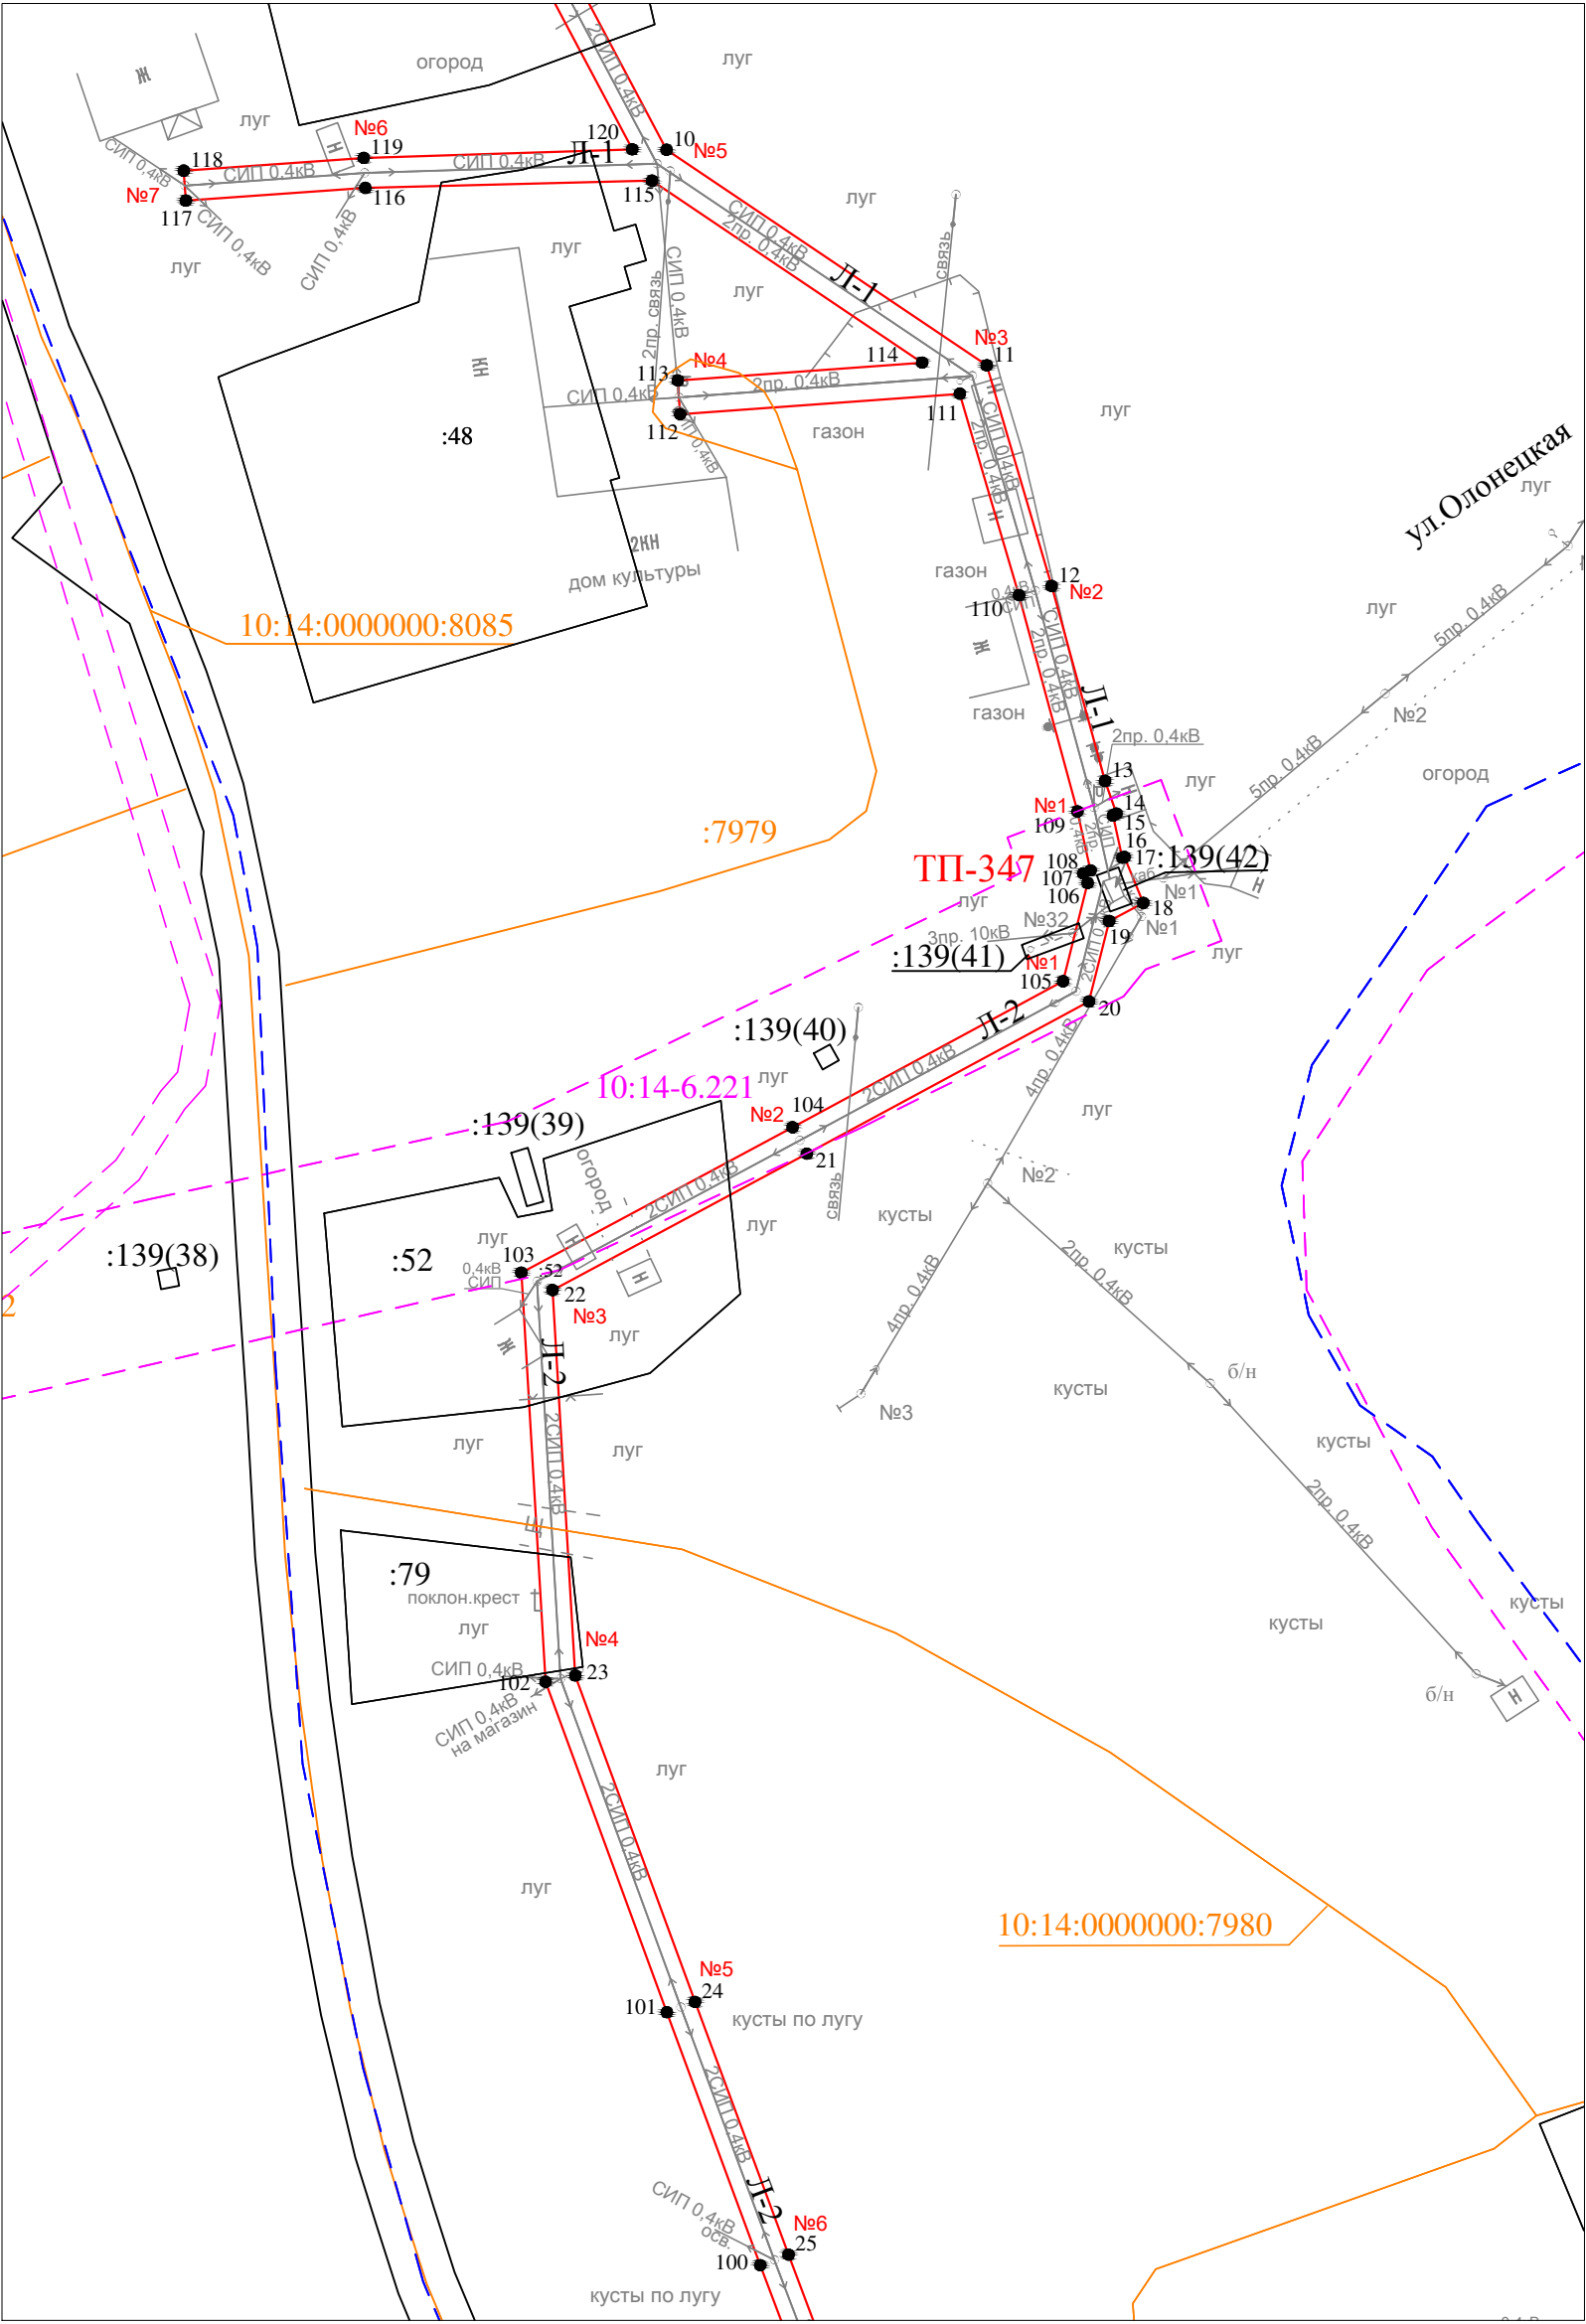


Условные обозначения:

- проектные границы публичного сервитута
- 1 ● - обозначение характерной точки границы
- №1 - номер опоры
- - - граница кадастрового квартала
- границы земельного участка, данные ЕГРН
- ОКС, данные ЕГРН
- - - граница зоны с особыми условиями использования территории, данные ЕГРН
- - - граница населенного пункта, данные ЕГРН, ГП
- 10:14:0050117 - номер кадастрового квартала
- :6 - обозначение земельного участка

Масштаб 1 : 1000

Схема расположения публичного сервитута для размещения (эксплуатации) объекта электросетевого хозяйства
ВЛ-0,4 кВ от КТП № 347

Лист 4

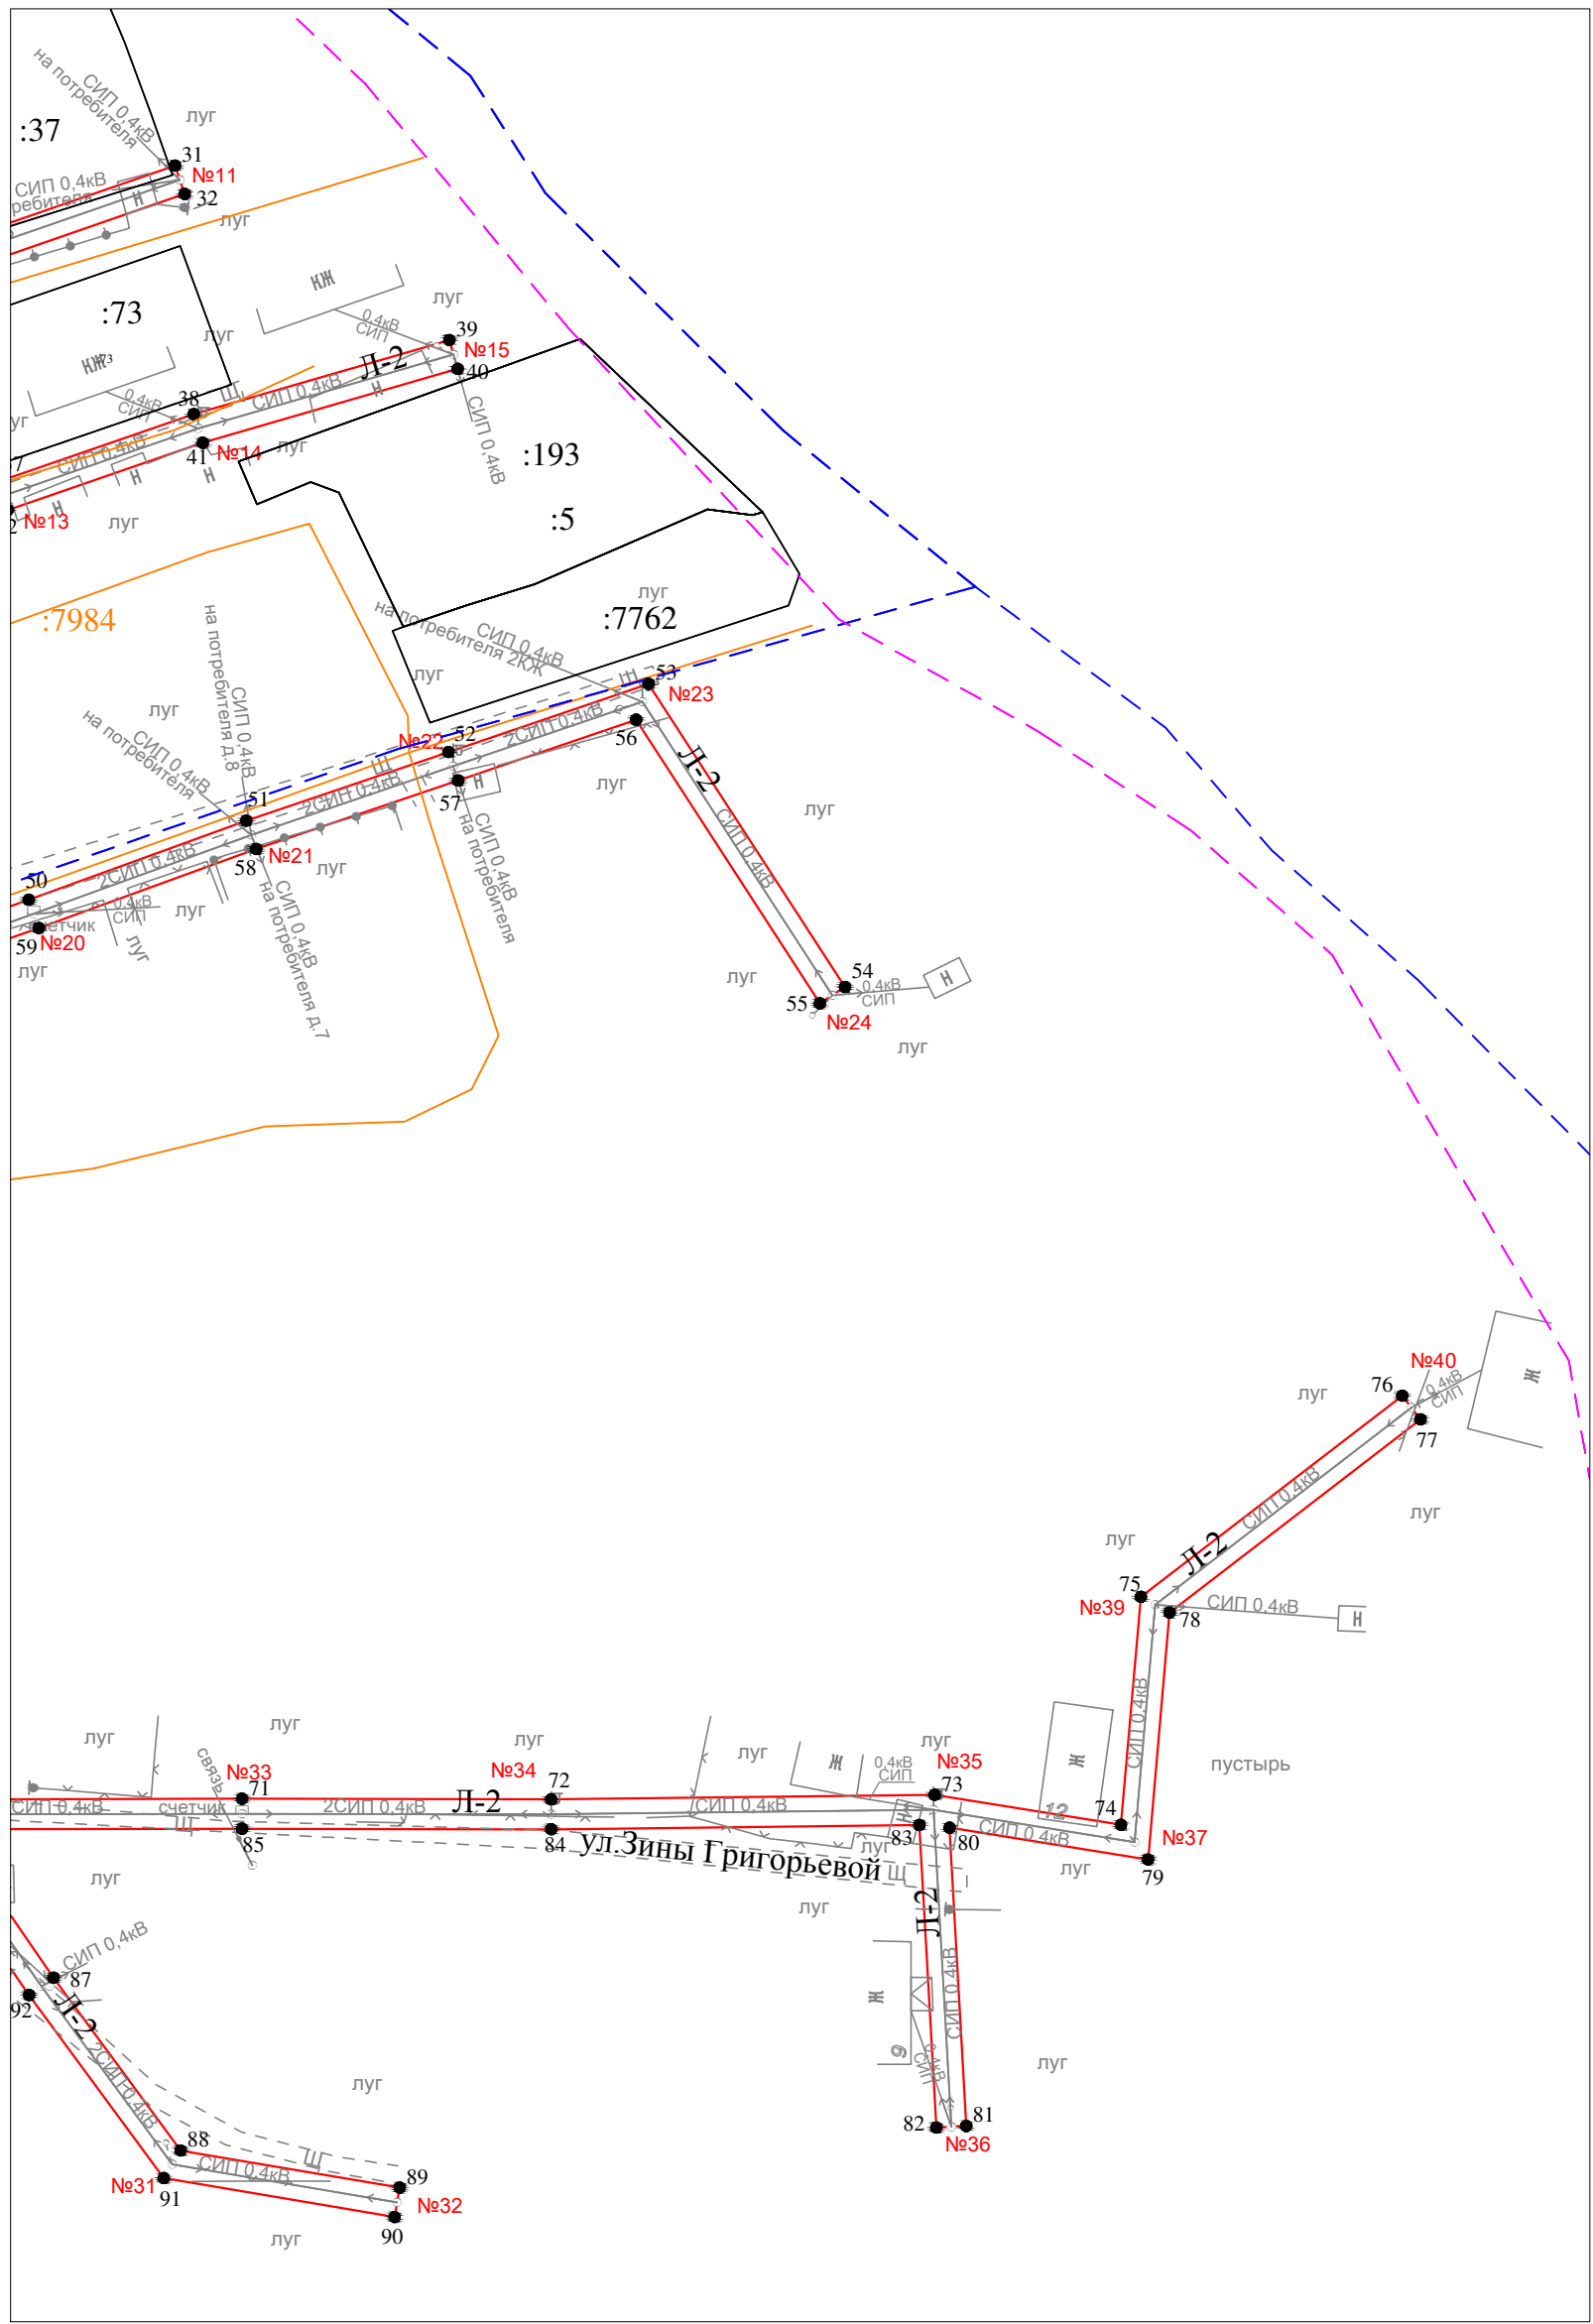

Условные обозначения:

- - проектные границы публичного сервитута
- 1 ● - обозначение характерной точки границы
- №1 - номер опоры
- - граница кадастрового квартала
- - границы земельного участка, данные ЕГРН
- - ОКС, данные ЕГРН
- - граница зоны с особыми условиями использования территории, данные ЕГРН
- - граница населенного пункта, данные ЕГРН, ГП
- 10:14:0050117 - номер кадастрового квартала
- :6 - обозначение земельного участка

Масштаб 1 : 1000

Раздел 2

Сведения о местоположении границ объекта

1. Система координат: МСК-10 зона 1

2. Сведения о характерных точках границ объекта

Обозначение характерных точек границ	Координаты, м		Метод определения координат характерной точки	Средняя квадратическая погрешность положения характерной точки (M _t), м	Описание обозначени я точки на местности (при наличии)
	X	Y			
1	2	3	4	5	6
1	285991.58	1463537.74	геодезический метод	0.2	-
2	285974.70	1463518.25	геодезический метод	0.2	-
3	285954.93	1463494.81	геодезический метод	0.2	-
4	285918.54	1463457.51	геодезический метод	0.2	-
5	285895.74	1463414.53	геодезический метод	0.2	-
6	285867.95	1463382.91	геодезический метод	0.2	-
7	285844.49	1463376.07	геодезический метод	0.2	-
8	285797.84	1463400.70	геодезический метод	0.2	-
9	285764.12	1463419.20	геодезический метод	0.2	-
10	285731.79	1463436.32	геодезический метод	0.2	-
11	285703.09	1463478.93	геодезический метод	0.2	-
12	285673.70	1463487.56	геодезический метод	0.2	-
13	285647.75	1463494.67	геодезический метод	0.2	-
14	285643.41	1463496.19	геодезический метод	0.2	-
15	285643.13	1463495.74	геодезический метод	0.2	-
16	285637.53	1463496.99	геодезический метод	0.2	-
17	285637.63	1463497.26	геодезический метод	0.2	-
18	285631.52	1463499.75	геодезический метод	0.2	-
19	285629.11	1463495.22	геодезический метод	0.2	-
20	285618.40	1463492.54	геодезический метод	0.2	-
21	285598.13	1463454.99	геодезический метод	0.2	-
22	285579.97	1463421.14	геодезический метод	0.2	-
23	285528.65	1463424.18	геодезический метод	0.2	-
24	285485.20	1463440.11	геодезический метод	0.2	-
25	285451.54	1463452.55	геодезический метод	0.2	-
26	285419.27	1463464.71	геодезический метод	0.2	-
27	285380.03	1463479.67	геодезический метод	0.2	-
28	285387.31	1463506.37	геодезический метод	0.2	-
29	285423.08	1463507.43	геодезический метод	0.2	-
30	285437.07	1463550.96	геодезический метод	0.2	-
31	285451.21	1463591.86	геодезический метод	0.2	-
32	285447.43	1463593.17	геодезический метод	0.2	-
33	285433.27	1463552.23	геодезический метод	0.2	-
34	285420.14	1463511.34	геодезический метод	0.2	-
35	285388.63	1463510.41	геодезический метод	0.2	-
36	285400.35	1463543.28	геодезический метод	0.2	-
37	285409.04	1463568.26	геодезический метод	0.2	-
38	285418.06	1463594.37	геодезический метод	0.2	-
39	285427.95	1463628.45	геодезический метод	0.2	-
40	285424.11	1463629.56	геодезический метод	0.2	-
41	285414.24	1463595.58	геодезический метод	0.2	-
42	285405.26	1463569.57	геодезический метод	0.2	-
43	285396.58	1463544.61	геодезический метод	0.2	-
44	285383.86	1463508.93	геодезический метод	0.2	-
45	285376.22	1463480.92	геодезический метод	0.2	-
46	285353.07	1463487.34	геодезический метод	0.2	-
47	285318.70	1463495.69	геодезический метод	0.2	-
48	285336.81	1463515.23	геодезический метод	0.2	-
49	285344.97	1463548.38	геодезический метод	0.2	-
50	285353.30	1463572.37	геодезический метод	0.2	-
51	285363.84	1463601.36	геодезический метод	0.2	-
52	285373.00	1463628.33	геодезический метод	0.2	-

Раздел 2

Сведения о местоположении границ объекта

1. Система координат: МСК-10 зона 1

2. Сведения о характерных точках границ объекта

53	285382.10	1463655.01	геодезический метод	0.2	-
54	285341.67	1463681.20	геодезический метод	0.2	-
55	285339.49	1463677.84	геодезический метод	0.2	-
56	285377.31	1463653.35	геодезический метод	0.2	-
57	285369.21	1463629.62	геодезический метод	0.2	-
58	285360.07	1463602.69	геодезический метод	0.2	-
59	285349.54	1463573.70	геодезический метод	0.2	-
60	285341.13	1463549.51	геодезический метод	0.2	-
61	285333.17	1463517.19	геодезический метод	0.2	-
62	285314.25	1463496.77	геодезический метод	0.2	-
63	285273.53	1463506.72	геодезический метод	0.2	-
64	285270.57	1463527.26	геодезический метод	0.2	-
65	285286.55	1463547.63	геодезический метод	0.2	-
66	285283.00	1463550.40	геодезический метод	0.2	-
67	285266.32	1463529.07	геодезический метод	0.2	-
68	285269.35	1463507.71	геодезический метод	0.2	-
69	285249.28	1463512.41	геодезический метод	0.2	-
70	285233.33	1463558.50	геодезический метод	0.2	-
71	285233.41	1463600.81	геодезический метод	0.2	-
72	285233.33	1463642.01	геодезический метод	0.2	-
73	285233.93	1463693.15	геодезический метод	0.2	-
74	285229.94	1463717.99	геодезический метод	0.2	-
75	285260.34	1463720.64	геодезический метод	0.2	-
76	285287.16	1463755.49	геодезический метод	0.2	-
77	285283.99	1463757.93	геодезический метод	0.2	-
78	285258.24	1463724.47	геодезический метод	0.2	-
79	285225.31	1463721.60	геодезический метод	0.2	-
80	285229.56	1463695.13	геодезический метод	0.2	-
81	285189.77	1463697.36	геодезический метод	0.2	-
82	285189.55	1463693.37	геодезический метод	0.2	-
83	285229.91	1463691.11	геодезический метод	0.2	-
84	285229.33	1463642.03	геодезический метод	0.2	-
85	285229.41	1463600.81	геодезический метод	0.2	-
86	285229.33	1463561.98	геодезический метод	0.2	-
87	285209.55	1463575.67	геодезический метод	0.2	-
88	285186.50	1463592.62	геодезический метод	0.2	-
89	285181.56	1463621.82	геодезический метод	0.2	-
90	285177.62	1463621.15	геодезический метод	0.2	-
91	285182.82	1463590.36	геодезический метод	0.2	-
92	285207.23	1463572.42	геодезический метод	0.2	-
93	285229.65	1463556.89	геодезический метод	0.2	-
94	285246.23	1463509.01	геодезический метод	0.2	-
95	285271.28	1463503.15	геодезический метод	0.2	-
96	285314.45	1463492.61	геодезический метод	0.2	-
97	285352.07	1463483.47	геодезический метод	0.2	-
98	285376.99	1463476.55	геодезический метод	0.2	-
99	285417.86	1463460.97	геодезический метод	0.2	-
100	285450.14	1463448.80	геодезический метод	0.2	-
101	285483.82	1463436.36	геодезический метод	0.2	-
102	285527.82	1463420.22	геодезический метод	0.2	-
103	285582.29	1463416.99	геодезический метод	0.2	-
104	285601.65	1463453.09	геодезический метод	0.2	-
105	285621.09	1463489.09	геодезический метод	0.2	-
106	285634.18	1463492.36	геодезический метод	0.2	-
107	285635.46	1463491.77	геодезический метод	0.2	-
108	285635.85	1463492.75	геодезический метод	0.2	-
109	285643.69	1463491.00	геодезический метод	0.2	-
110	285672.48	1463483.23	геодезический метод	0.2	-
111	285699.31	1463475.35	геодезический метод	0.2	-
112	285696.59	1463438.13	геодезический метод	0.2	-
113	285701.08	1463437.81	геодезический метод	0.2	-

Раздел 2

Сведения о местоположении границ объекта

1. Система координат: МСК-10 зона 1

2. Сведения о характерных точках границ объекта

114	285703.45	1463470.34	геодезический метод	0.2	-
115	285727.68	1463434.38	геодезический метод	0.2	-
116	285726.71	1463396.23	геодезический метод	0.2	-
117	285725.02	1463372.35	геодезический метод	0.2	-
118	285729.01	1463372.07	геодезический метод	0.2	-
119	285730.71	1463396.02	геодезический метод	0.2	-
120	285731.84	1463431.76	геодезический метод	0.2	-
121	285762.22	1463415.68	геодезический метод	0.2	-
122	285795.95	1463397.17	геодезический метод	0.2	-
123	285839.26	1463374.31	геодезический метод	0.2	-
124	285810.87	1463364.53	геодезический метод	0.2	-
125	285812.18	1463360.75	геодезический метод	0.2	-
126	285844.88	1463372.02	геодезический метод	0.2	-
127	285870.19	1463379.40	геодезический метод	0.2	-
128	285899.05	1463412.24	геодезический метод	0.2	-
129	285920.97	1463453.56	геодезический метод	0.2	-
130	285958.26	1463491.78	геодезический метод	0.2	-
131	285978.13	1463515.32	геодезический метод	0.2	-
132	285994.98	1463534.79	геодезический метод	0.2	-
1	285991.58	1463537.74	геодезический метод	0.2	-

3. Сведения о характерных точках части (частей) границы объекта

Обозначение характерных точек границ	Координаты, м		Метод определения координат характерной точки	Средняя квадратическая погрешность положения характерной точки (M _i), м	Описание обозначени я точки на местности (при наличии)
	X	Y			
1	2	3	4	5	6
Часть N 1					
-	-	-	-	-	-
-	-	-	-	-	-
Часть N 2					
-	-	-	-	-	-
-	-	-	-	-	-
Часть N					
-	-	-	-	-	-
-	-	-	-	-	-