


Схема расположения публичного сервитута для размещения (эксплуатации) объекта электросетевого хозяйства
ВЛ-0,4 кВ от КТП № 416



Условные обозначения:
— - проектные границы публичного сервитута

Схема расположения публичного сервитута для размещения (эксплуатации) объекта электросетевого хозяйства
ВЛ-0,4 кВ от КТП № 416

Лист 1

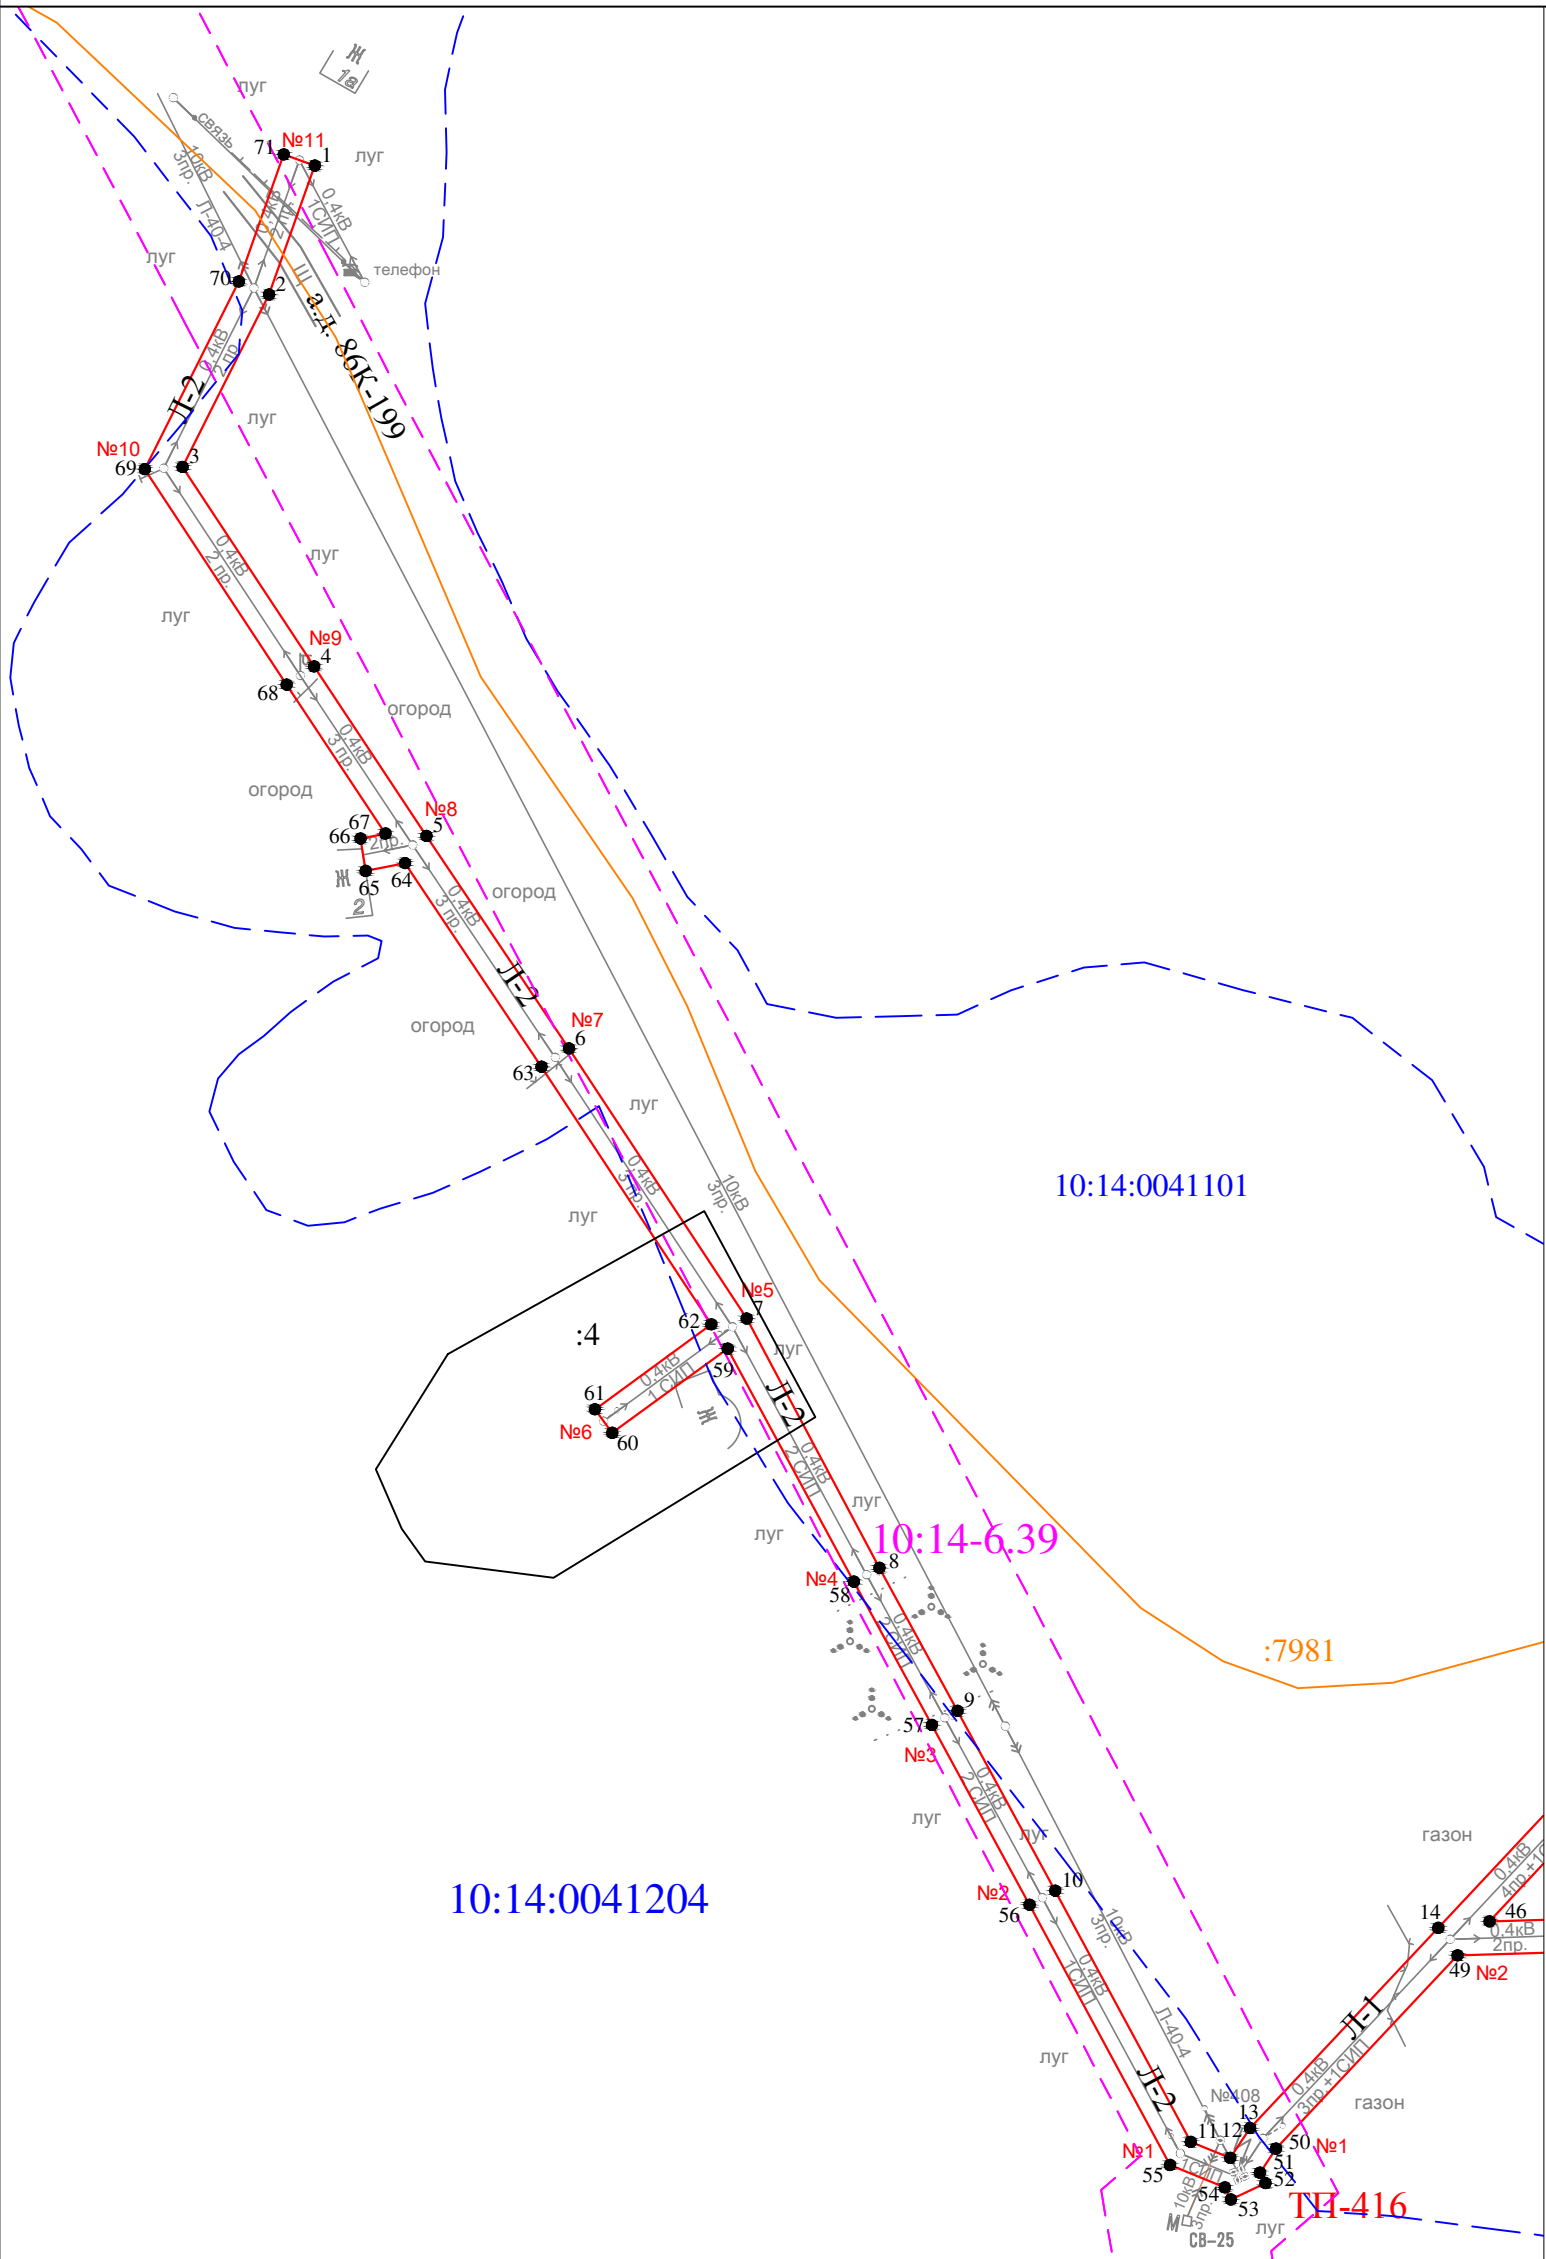


Масштаб 1 : 1000

- Условные обозначения:
- проектные границы публичного сервитута
 - 1 ● - обозначение характерной точки границы
 - №1 - номер опоры
 - - - - - граница кадастрового квартала
 - границы земельного участка, данные ЕГРН
 - ОКС, данные ЕГРН
 - - - - - граница зоны с особыми условиями использования территории, данные ЕГРН
 - - - - - граница населенного пункта, данные ЕГРН, ГП
 - 10:14:0050117 - номер кадастрового квартала
 - :6 - обозначение земельного участка

Схема расположения публичного сервитута для размещения (эксплуатации) объекта электросетевого хозяйства
ВЛ-0,4 кВ от КТП № 416

Лист 2

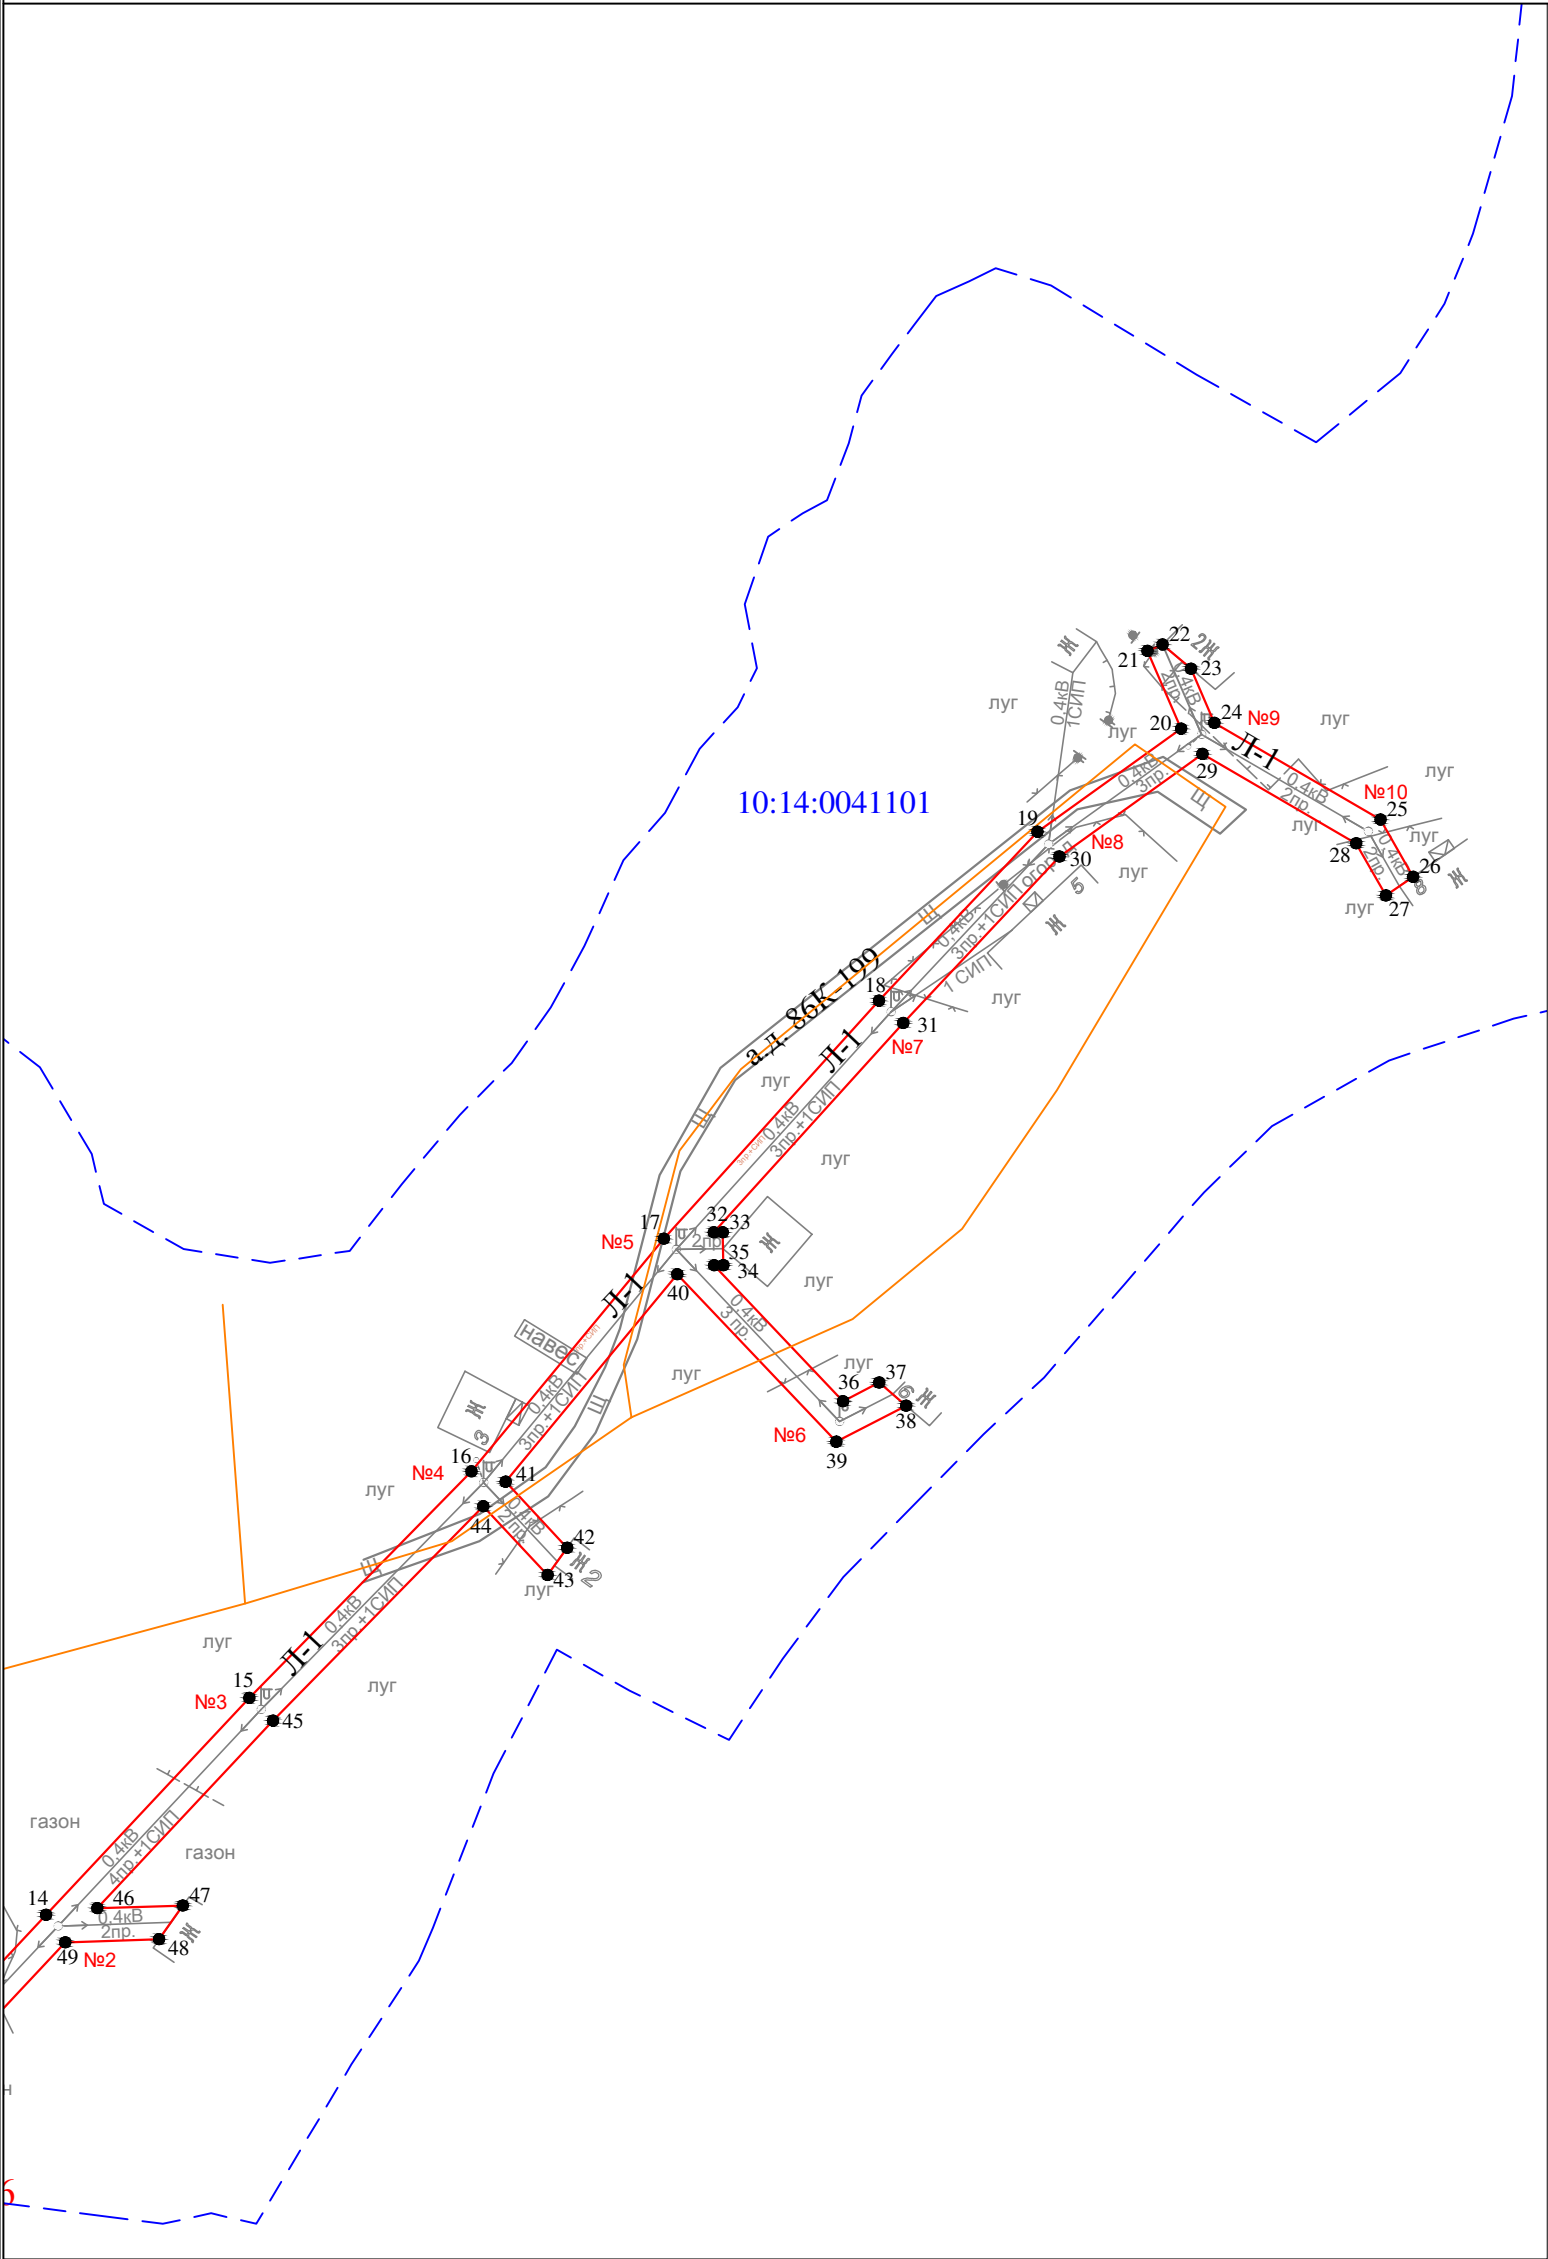

Масштаб 1 : 1000

- Условные обозначения:
- - проектные границы публичного сервитута
 - 1 ● - обозначение характерной точки границы
 - №1 - номер опоры
 - - - - - граница кадастрового квартала
 - - - - - границы земельного участка, данные ЕГРН
 - - - - - ОКС, данные ЕГРН
 - - - - - граница зоны с особыми условиями использования территории, данные ЕГРН
 - - - - - граница населенного пункта, данные ЕГРН, ГП
 - 10:14:0050117 - номер кадастрового квартала
 - :6 - обозначение земельного участка

Раздел 2

Сведения о местоположении границ объекта

1. Система координат: МСК-10 зона 1

2. Сведения о характерных точках границ объекта

Обозначение характерных точек границ	Координаты, м		Метод определения координат характерной точки	Средняя квадратическая погрешность положения характерной точки (M_t), м	Описание обозначени я точки на местности (при наличии)
	X	Y			
1	2	3	4	5	6
1	289890.44	1465063.19	геодезический метод	0.2	-
2	289872.81	1465056.93	геодезический метод	0.2	-
3	289849.21	1465045.11	геодезический метод	0.2	-
4	289821.95	1465063.08	геодезический метод	0.2	-
5	289798.79	1465078.43	геодезический метод	0.2	-
6	289769.74	1465097.91	геодезический метод	0.2	-
7	289732.81	1465122.22	геодезический метод	0.2	-
8	289698.74	1465140.37	геодезический метод	0.2	-
9	289679.16	1465151.05	геодезический метод	0.2	-
10	289654.57	1465164.40	геодезический метод	0.2	-
11	289620.23	1465182.92	геодезический метод	0.2	-
12	289618.04	1465188.31	геодезический метод	0.2	-
13	289622.12	1465191.02	геодезический метод	0.2	-
14	289649.49	1465216.76	геодезический метод	0.2	-
15	289679.13	1465244.54	геодезический метод	0.2	-
16	289710.12	1465274.91	геодезический метод	0.2	-
17	289741.95	1465301.21	геодезический метод	0.2	-
18	289774.50	1465330.61	геодезический метод	0.2	-
19	289797.60	1465352.28	геодезический метод	0.2	-
20	289811.69	1465371.90	геодезический метод	0.2	-
21	289822.32	1465367.30	геодезический метод	0.2	-
22	289823.21	1465369.37	геодезический метод	0.2	-
23	289819.89	1465373.26	геодезический метод	0.2	-
24	289812.49	1465376.46	геодезический метод	0.2	-
25	289799.27	1465399.16	геодезический метод	0.2	-
26	289791.44	1465403.61	геодезический метод	0.2	-
27	289788.87	1465399.89	геодезический метод	0.2	-
28	289796.00	1465395.85	геодезический метод	0.2	-
29	289808.24	1465374.82	геодезический метод	0.2	-
30	289794.20	1465355.27	геодезический метод	0.2	-
31	289771.45	1465333.92	геодезический метод	0.2	-
32	289742.80	1465308.04	геодезический метод	0.2	-
33	289742.82	1465309.27	геодезический метод	0.2	-
34	289738.32	1465309.34	геодезический метод	0.2	-
35	289738.30	1465308.08	геодезический метод	0.2	-
36	289719.72	1465325.70	геодезический метод	0.2	-
37	289722.27	1465330.63	геодезический метод	0.2	-
38	289719.11	1465334.32	геодезический метод	0.2	-
39	289714.17	1465324.77	геодезический метод	0.2	-
40	289737.08	1465303.03	геодезический метод	0.2	-
41	289708.70	1465279.57	геодезический метод	0.2	-
42	289699.68	1465287.99	геодезический метод	0.2	-
43	289695.96	1465285.31	геодезический метод	0.2	-
44	289705.36	1465276.54	геодезический метод	0.2	-
45	289676.02	1465247.79	геодезический метод	0.2	-
46	289650.38	1465223.76	геодезический метод	0.2	-
47	289650.76	1465235.46	геодезический метод	0.2	-
48	289646.15	1465232.20	геодезический метод	0.2	-
49	289645.73	1465219.40	геодезический метод	0.2	-
50	289619.31	1465194.56	геодезический метод	0.2	-
51	289616.02	1465192.37	геодезический метод	0.2	-
52	289614.60	1465193.14	геодезический метод	0.2	-

Раздел 2

Сведения о местоположении границ объекта

1. Система координат: МСК-10 зона 1

2. Сведения о характерных точках границ объекта

53	289612.38	1465188.40	геодезический метод	0.2	-
54	289614.01	1465187.59	геодезический метод	0.2	-
55	289617.07	1465180.08	геодезический метод	0.2	-
56	289652.66	1465160.89	геодезический метод	0.2	-
57	289677.25	1465147.53	геодезический метод	0.2	-
58	289696.83	1465136.86	геодезический метод	0.2	-
59	289728.69	1465119.62	геодезический метод	0.2	-
60	289717.17	1465103.84	геодезический метод	0.2	-
61	289720.40	1465101.48	геодезический метод	0.2	-
62	289732.00	1465117.37	геодезический метод	0.2	-
63	289767.25	1465094.17	геодезический метод	0.2	-
64	289795.05	1465075.52	геодезический метод	0.2	-
65	289793.99	1465070.14	геодезический метод	0.2	-
66	289798.44	1465069.44	геодезический метод	0.2	-
67	289799.11	1465072.82	геодезический метод	0.2	-
68	289819.47	1465059.33	геодезический метод	0.2	-
69	289848.91	1465039.92	геодезический метод	0.2	-
70	289874.58	1465052.78	геодезический метод	0.2	-
71	289891.95	1465058.94	геодезический метод	0.2	-
1	289890.44	1465063.19	геодезический метод	0.2	-

3. Сведения о характерных точках части (частей) границы объекта

Обозначение характерных точек границ	Координаты, м		Метод определения координат характерной точки	Средняя квадратическая погрешность положения характерной точки (M _i), м	Описание обозначени я точки на местности (при наличии)
	X	Y			
1	2	3	4	5	6
Часть N 1					
-	-	-	-	-	-
-	-	-	-	-	-
Часть N 2					
-	-	-	-	-	-
-	-	-	-	-	-
Часть N					
-	-	-	-	-	-
-	-	-	-	-	-