

Схема расположения публичного сервитута для размещения (эксплуатации) объекта электросетевого хозяйства
ВЛ-0,4 кВ от ТП № 2308




Условные обозначения:
— - проектные границы публичного сервитута

Условные обозначения:

-  - проектные границы публичного сервитута
- 1 ● - обозначение характерной точки границы
- №1* - номер опоры
-  - граница кадастрового квартала
-  - границы земельного участка, данные ЕГРН
-  - ОКС, данные ЕГРН
-  - граница зоны с особыми условиями использования территории, данные ЕГРН
-  - граница населенного пункта, данные ЕГРН, ГП
- 10:14:0050117 - номер кадастрового квартала
- :6 - обозначение земельного участка

Схема расположения публичного сервитута для размещения (эксплуатации) объекта электросетевого хозяйства
ВЛ-0,4 кВ от ТП № 2308

Лист 2

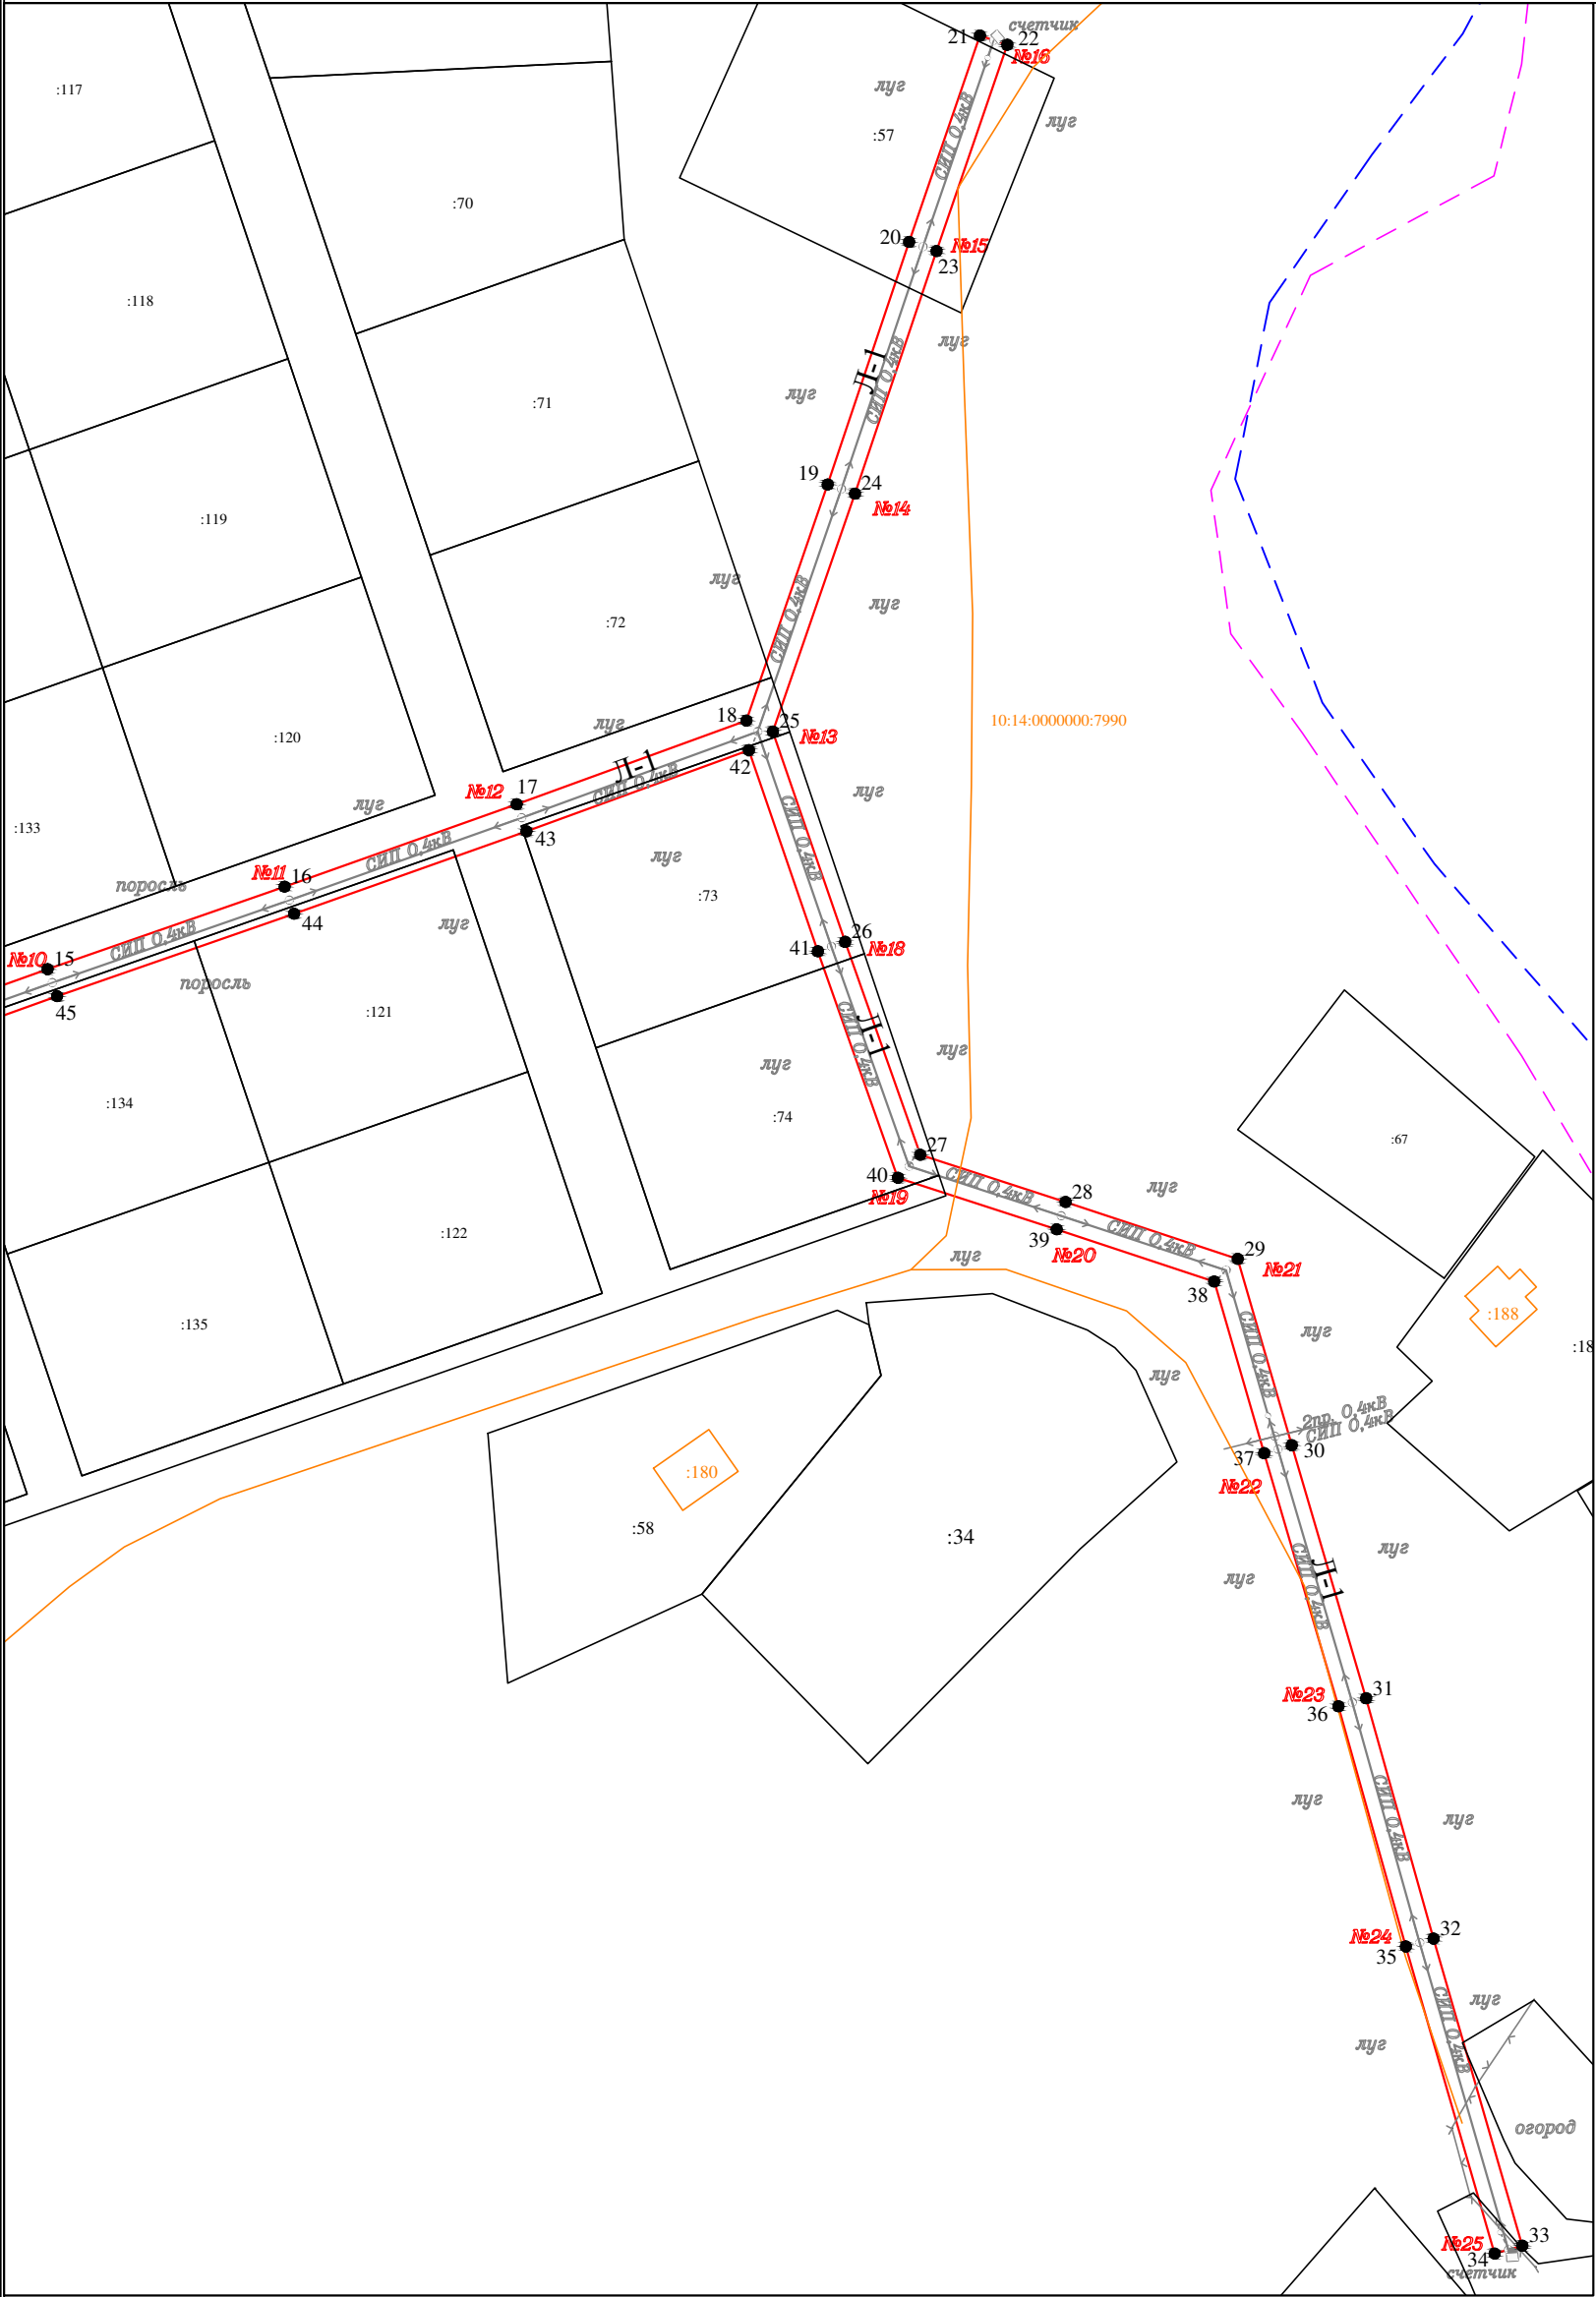

Условные обозначения:

- - проектные границы публичного сервитута
- 1 • - обозначение характерной точки границы
- №1 - номер опоры
- - - - - граница кадастрового квартала
- - - - - границы земельного участка, данные ЕГРН
- - - - - ОКС, данные ЕГРН
- - - - - граница зоны с особыми условиями использования территории, данные ЕГРН
- - - - - граница населенного пункта, данные ЕГРН, ГП
- 10:14:0050117 - номер кадастрового квартала
- :6 - обозначение земельного участка

Масштаб 1 : 1000

Раздел 2

Сведения о местоположении границ объекта

1. Система координат: МСК-10 зона 1

2. Сведения о характерных точках границ объекта

Обозначение характерных точек границ	Координаты, м		Метод определения координат характерной точки	Средняя квадратическая погрешность положения характерной точки (M_t), м	Описание обозначени я точки на местности (при наличии)
	X	Y			
1	2	3	4	5	6
1	284023.29	1462970.68	геодезический метод	0.2	-
2	284023.60	1462963.65	геодезический метод	0.2	-
3	284029.65	1462963.90	геодезический метод	0.2	-
4	284029.29	1462970.99	геодезический метод	0.2	-
5	284028.18	1462970.93	геодезический метод	0.2	-
6	284027.46	1462977.94	геодезический метод	0.2	-
7	283995.41	1462988.89	геодезический метод	0.2	-
8	283965.55	1462999.37	геодезический метод	0.2	-
9	283933.75	1463010.38	геодезический метод	0.2	-
10	283901.16	1463021.22	геодезический метод	0.2	-
11	283870.57	1463031.82	геодезический метод	0.2	-
12	283893.57	1463048.51	геодезический метод	0.2	-
13	283905.64	1463082.32	геодезический метод	0.2	-
14	283916.83	1463113.50	геодезический метод	0.2	-
15	283928.85	1463147.11	геодезический метод	0.2	-
16	283940.31	1463180.04	геодезический метод	0.2	-
17	283951.76	1463212.30	геодезический метод	0.2	-
18	283963.39	1463244.19	геодезический метод	0.2	-
19	283996.20	1463255.50	геодезический метод	0.2	-
20	284029.91	1463266.82	геодезический метод	0.2	-
21	284058.60	1463276.66	геодезический метод	0.2	-
22	284057.30	1463280.44	геодезический метод	0.2	-
23	284028.62	1463270.61	геодезический метод	0.2	-
24	283994.91	1463259.28	геодезический метод	0.2	-
25	283961.84	1463247.89	геодезический метод	0.2	-
26	283932.62	1463257.91	геодезический метод	0.2	-
27	283903.05	1463268.36	геодезический метод	0.2	-
28	283896.47	1463288.55	геодезический метод	0.2	-
29	283888.57	1463312.46	геодезический метод	0.2	-
30	283862.68	1463319.96	геодезический метод	0.2	-
31	283827.49	1463330.30	геодезический метод	0.2	-
32	283794.09	1463339.66	геодезический метод	0.2	-
33	283751.42	1463351.99	геодезический метод	0.2	-
34	283750.31	1463348.15	геодезический метод	0.2	-
35	283793.00	1463335.81	геодезический метод	0.2	-
36	283826.39	1463326.45	геодезический метод	0.2	-
37	283861.56	1463316.12	геодезический метод	0.2	-
38	283885.43	1463309.20	геодезический метод	0.2	-
39	283892.67	1463287.30	геодезический метод	0.2	-
40	283899.85	1463265.25	геодезический метод	0.2	-
41	283931.31	1463254.13	геодезический метод	0.2	-
42	283959.26	1463244.54	геодезический метод	0.2	-
43	283948.00	1463213.65	геодезический метод	0.2	-
44	283936.54	1463181.36	геодезический метод	0.2	-
45	283925.08	1463148.44	геодезический метод	0.2	-
46	283913.07	1463114.85	геодезический метод	0.2	-
47	283901.88	1463083.67	геодезический метод	0.2	-
48	283890.22	1463051.02	геодезический метод	0.2	-
49	283866.29	1463033.66	геодезический метод	0.2	-
50	283832.85	1463057.77	геодезический метод	0.2	-
51	283830.51	1463054.53	геодезический метод	0.2	-
52	283865.36	1463029.40	геодезический метод	0.2	-

Раздел 2

Сведения о местоположении границ объекта

1. Система координат: МСК-10 зона 1

2. Сведения о характерных точках границ объекта

53	283899.88	1463017.43	геодезический метод	0.2	-
54	283932.47	1463006.59	геодезический метод	0.2	-
55	283964.23	1462995.59	геодезический метод	0.2	-
56	283994.10	1462985.11	геодезический метод	0.2	-
57	284023.74	1462974.99	геодезический метод	0.2	-
58	284024.18	1462970.72	геодезический метод	0.2	-
1	284023.29	1462970.68	геодезический метод	0.2	-

3. Сведения о характерных точках части (частей) границы объекта

Обозначение характерных точек границ	Координаты, м		Метод определения координат характерной точки	Средняя квадратическая погрешность положения характерной точки (M_t), м	Описание обозначени я точки на местности (при наличии)
	X	Y			
1	2	3	4	5	6
Часть N 1					
-	-	-	-	-	-
-	-	-	-	-	-
Часть N 2					
-	-	-	-	-	-
-	-	-	-	-	-
Часть N					
-	-	-	-	-	-
-	-	-	-	-	-