


Схема расположения границ публичного сервитута объекта электросетевого хозяйства: "ВЛ-10 кВ Л-50п-6 Куйтежа-Речн.Сельга, ТП № 467", расположенного по адресу: Республика Карелия, Олонецкий район		Утверждена	
		(наименование документа об утверждении, включая	
		наименования органов государственной власти или	
		органов местного самоуправления, принявших	
Площадь испрашиваемого публичного сервитута 284 266 кв.м.		решение об утверждении схемы или подписавших соглашение о перераспределении земельных участков)	
Каталог координат: Приложение №1 на 5 листах			
Система координат МСК-10, зона 1			
Кадастровые номера земельных участков и номера кадастровых кварталов, в отношении которых испрашивается публичный сервитут приведены в приложении №2.		от _____ № _____	

Схема расположения выносных листов

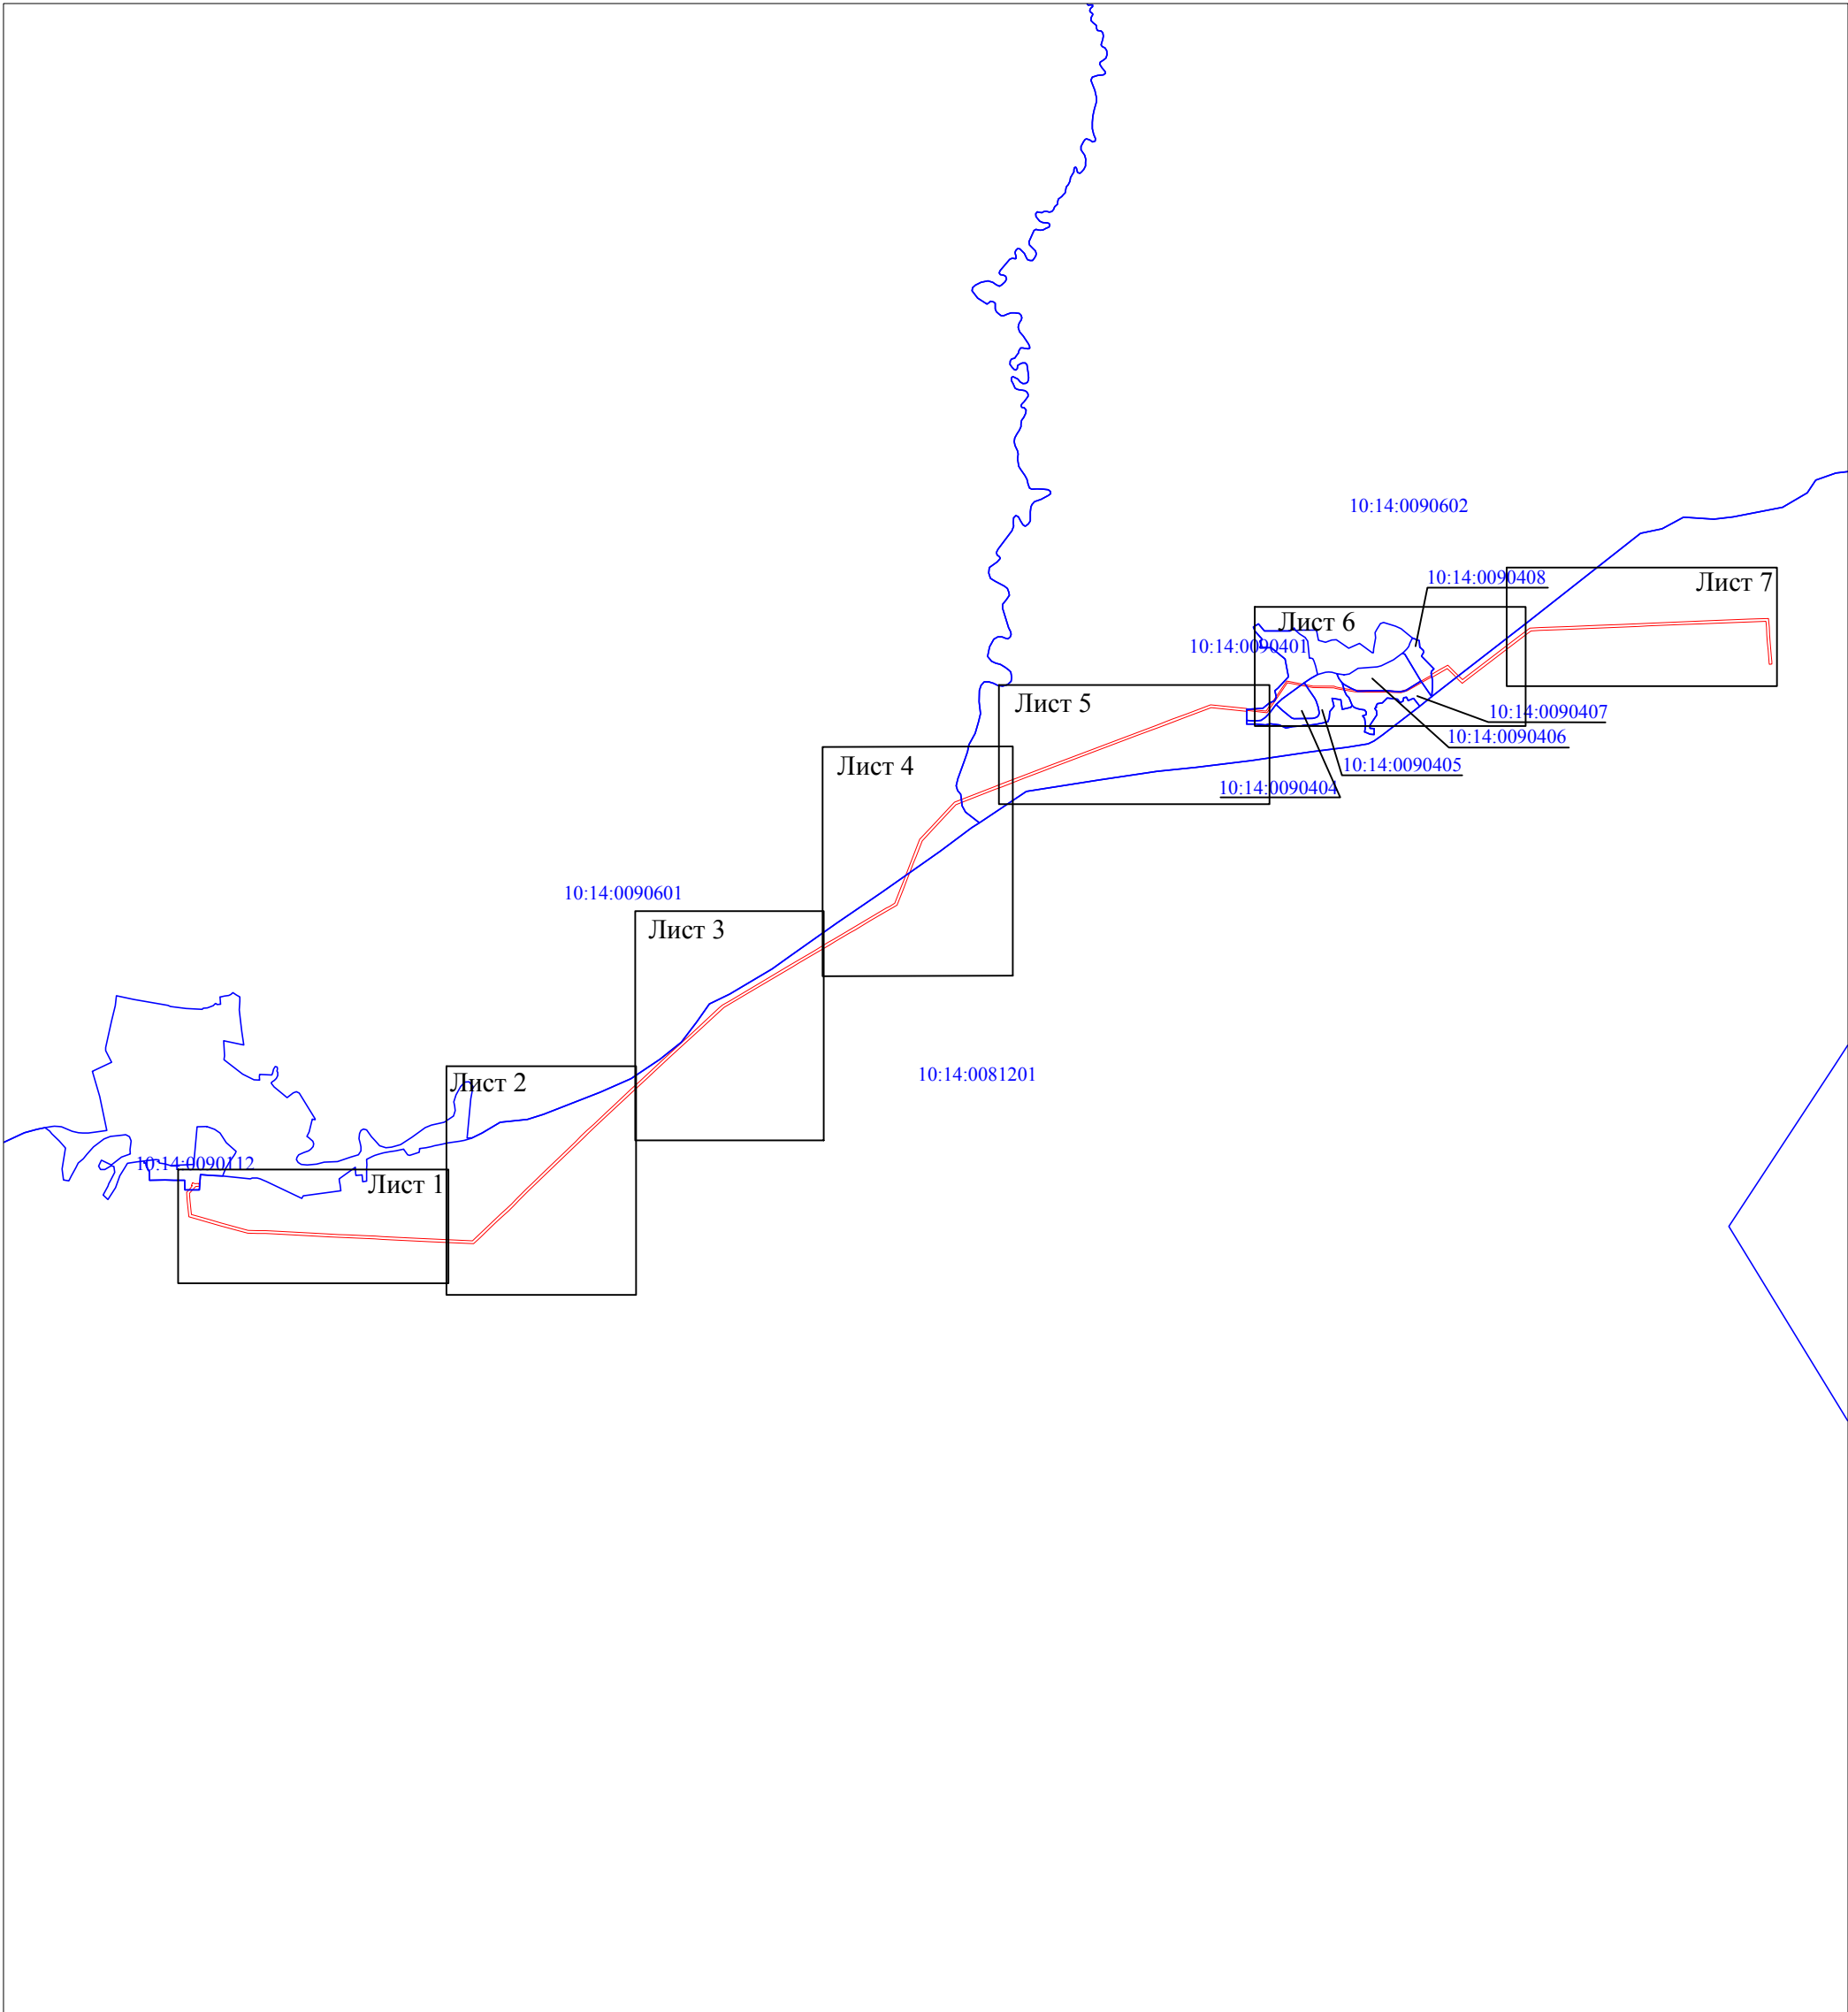

Масштаб 1:50 000

Условные обозначения:

- проектные границы публичного сервитута;
- 10:14:0081201

- номер и граница кадастрового квартала.

Квалификационный аттестат 50-72-840
Кадастровый инженер
ЛЫСЕНКО
Евгений
Сергеевич
048-255-1188
Российская Федерация

ООО "Центр оформления недвижимости"
Кадастровый инженер: Лысенко Е.Э.
16.12.2021г.

Схема расположения границ публичного сервитута объекта электросетевого хозяйства:
"ВЛ-10 кВ Л-50п-6 Куйтежа-Речн.Сельга, ТП № 467"

Выносной лист 1



Масштаб 1:5 000

Условные обозначения:

- проектные границы публичного сервитута;
- объект электросетевого хозяйства "ВЛ-10 кВ Л-50п-6 Куйтежа-Речн.Сельга, ТП № 467";
- границы и кадастровый номер земельного участка сведения о котором содержатся в ЕГРН;
- номер и граница кадастрового квартала;
- обозначение и номер характерной точки проектных границ публичного сервитута;
- обозначение контура многоконтурного земельного участка сведения о котором содержатся в ЕГРН.



ООО "Центр оформления недвижимости"		
Кадастровый инженер:		Лысенко Е.Э.
	048-255-	16.12.2021г.

Схема расположения границ публичного сервитута объекта электросетевого хозяйства:
"ВЛ-10 кВ Л-50п-6 Куйтежа-Речн.Сельга, ТП № 467"



- Условные обозначения:
- проектные границы публичного сервитута;
 - объект электросетевого хозяйства "ВЛ-10 кВ Л-50п-6 Куйтежа-Речн.Сельга, ТП № 467";
 - границы и кадастровый номер земельного участка сведения о котором содержатся в ЕГРН;
 - номер и граница кадастрового квартала;
 - обозначение и номер характерной точки проектных границ публичного сервитута;
 - обозначение контура многоконтурного земельного участка сведения о котором содержатся в ЕГРН.

Масштаб 1:5 000

ООО "Центр оформления недвижимости"		
Кадастровый инженер:		Лысенко Е.Э.
	048-255-16	16.12.2021г.



Схема расположения границ публичного сервитута объекта электросетевого хозяйства:
"ВЛ-10 кВ Л-50п-6 Куйтежа-Речн.Сельга, ТП № 467"

Выносной лист 3



- Условные обозначения:
- проектные границы публичного сервитута;
 - объект электросетевого хозяйства "ВЛ-10 кВ Л-50п-6 Куйтежа-Речн.Сельга, ТП № 467";
 - границы и кадастровый номер земельного участка сведения о котором содержатся в ЕГРН;
 - номер и граница кадастрового квартала;
 - обозначение и номер характерной точки проектных границ публичного сервитута;
 - обозначение контура многоконтурного земельного участка сведения о котором содержатся в ЕГРН.

Масштаб 1:5 000

— проектные границы публичного сервитута;
— объект электросетевого хозяйства "ВЛ-10 кВ Л-50п-6 Куйтежа-Речн.Сельга, ТП № 467";
— границы и кадастровый номер земельного участка сведения о котором содержатся в ЕГРН;
— номер и граница кадастрового квартала;
1 ● — обозначение и номер характерной точки проектных границ публичного сервитута;
:58(1) — обозначение контура многоконтурного земельного участка сведения о котором содержатся в ЕГРН.

Квалификационный аттестат 50-72-80 Кадастровый инженер ЛЫСЕНКО Евгений Сергеевич Российская Федерация		
ООО "Центр оформления недвижимости"		
Кадастровый инженер:		Лысенко Е.Э.
	048-255-	16.12.2021г.

Схема расположения границ публичного сервитута объекта электросетевого хозяйства:
"ВЛ-10 кВ Л-50п-6 Куйтежа-Речн.Сельга, ТП № 467"

Выносной лист 4



- Условные обозначения:
- проектные границы публичного сервитута;
 - объект электросетевого хозяйства "ВЛ-10 кВ Л-50п-6 Куйтежа-Речн.Сельга, ТП № 467";
 - границы и кадастровый номер земельного участка сведения о котором содержатся в ЕГРН;
 - номер и граница кадастрового квартала;
 - обозначение и номер характерной точки проектных границ публичного сервитута;
 - обозначение контура многоконтурного земельного участка сведения о котором содержатся в ЕГРН.

Масштаб 1:5 000

ООО "Центр оформления недвижимости"		
Кадастровый инженер:		Лысенко Е.Э.
	048-255-16	16.12.2021г.



Схема расположения границ публичного сервитута объекта электросетевого хозяйства:
"ВЛ-10 кВ Л-50п-6 Куйтежа-Речн.Сельга, ТП № 467"

Выносной лист 5



Масштаб 1:5 000

- Условные обозначения:
- - проектные границы публичного сервитута;
 - - объект электросетевого хозяйства "ВЛ-10 кВ Л-50п-6 Куйтежа-Речн.Сельга, ТП № 467";
 - - границы и кадастровый номер земельного участка сведения о котором содержатся в ЕГРН;
 - 10:14:0081201 - номер и граница кадастрового квартала;
 - - обозначение и номер характерной точки проектных границ публичного сервитута;
 - :58(1) - обозначение контура многоконтурного земельного участка сведения о котором содержатся в ЕГРН.



ООО "Центр оформления недвижимости"		
Кадастровый инженер:		Лысенко Е.Э.
	048-255-	16.12.2021г.

Схема расположения границ публичного сервитута объекта электросетевого хозяйства:
"ВЛ-10 кВ Л-50п-6 Куйтежа-Речн.Сельга, ТП № 467"

Выносной лист 6



Масштаб 1:5 000

Условные обозначения:


- проектные границы публичного сервитута;
- объект электросетевого хозяйства "ВЛ-10 кВ Л-50п-6 Куйтежа-Речн.Сельга, ТП № 467";
- границы и кадастровый номер земельного участка сведения о котором содержатся в ЕГРН;
- номер и граница кадастрового квартала;
- обозначение и номер характерной точки проектных границ публичного сервитута;
- обозначение контура многоконтурного земельного участка сведения о котором содержатся в ЕГРН.



ООО "Центр оформления недвижимости"	
Кадастровый инженер:	Лысенко Е.Э.
	16.12.2021г.

Схема расположения границ публичного сервитута объекта электросетевого хозяйства:
"ВЛ-10 кВ Л-50п-6 Куйтежа-Речн.Сельга, ТП № 467"

Выносной лист 7

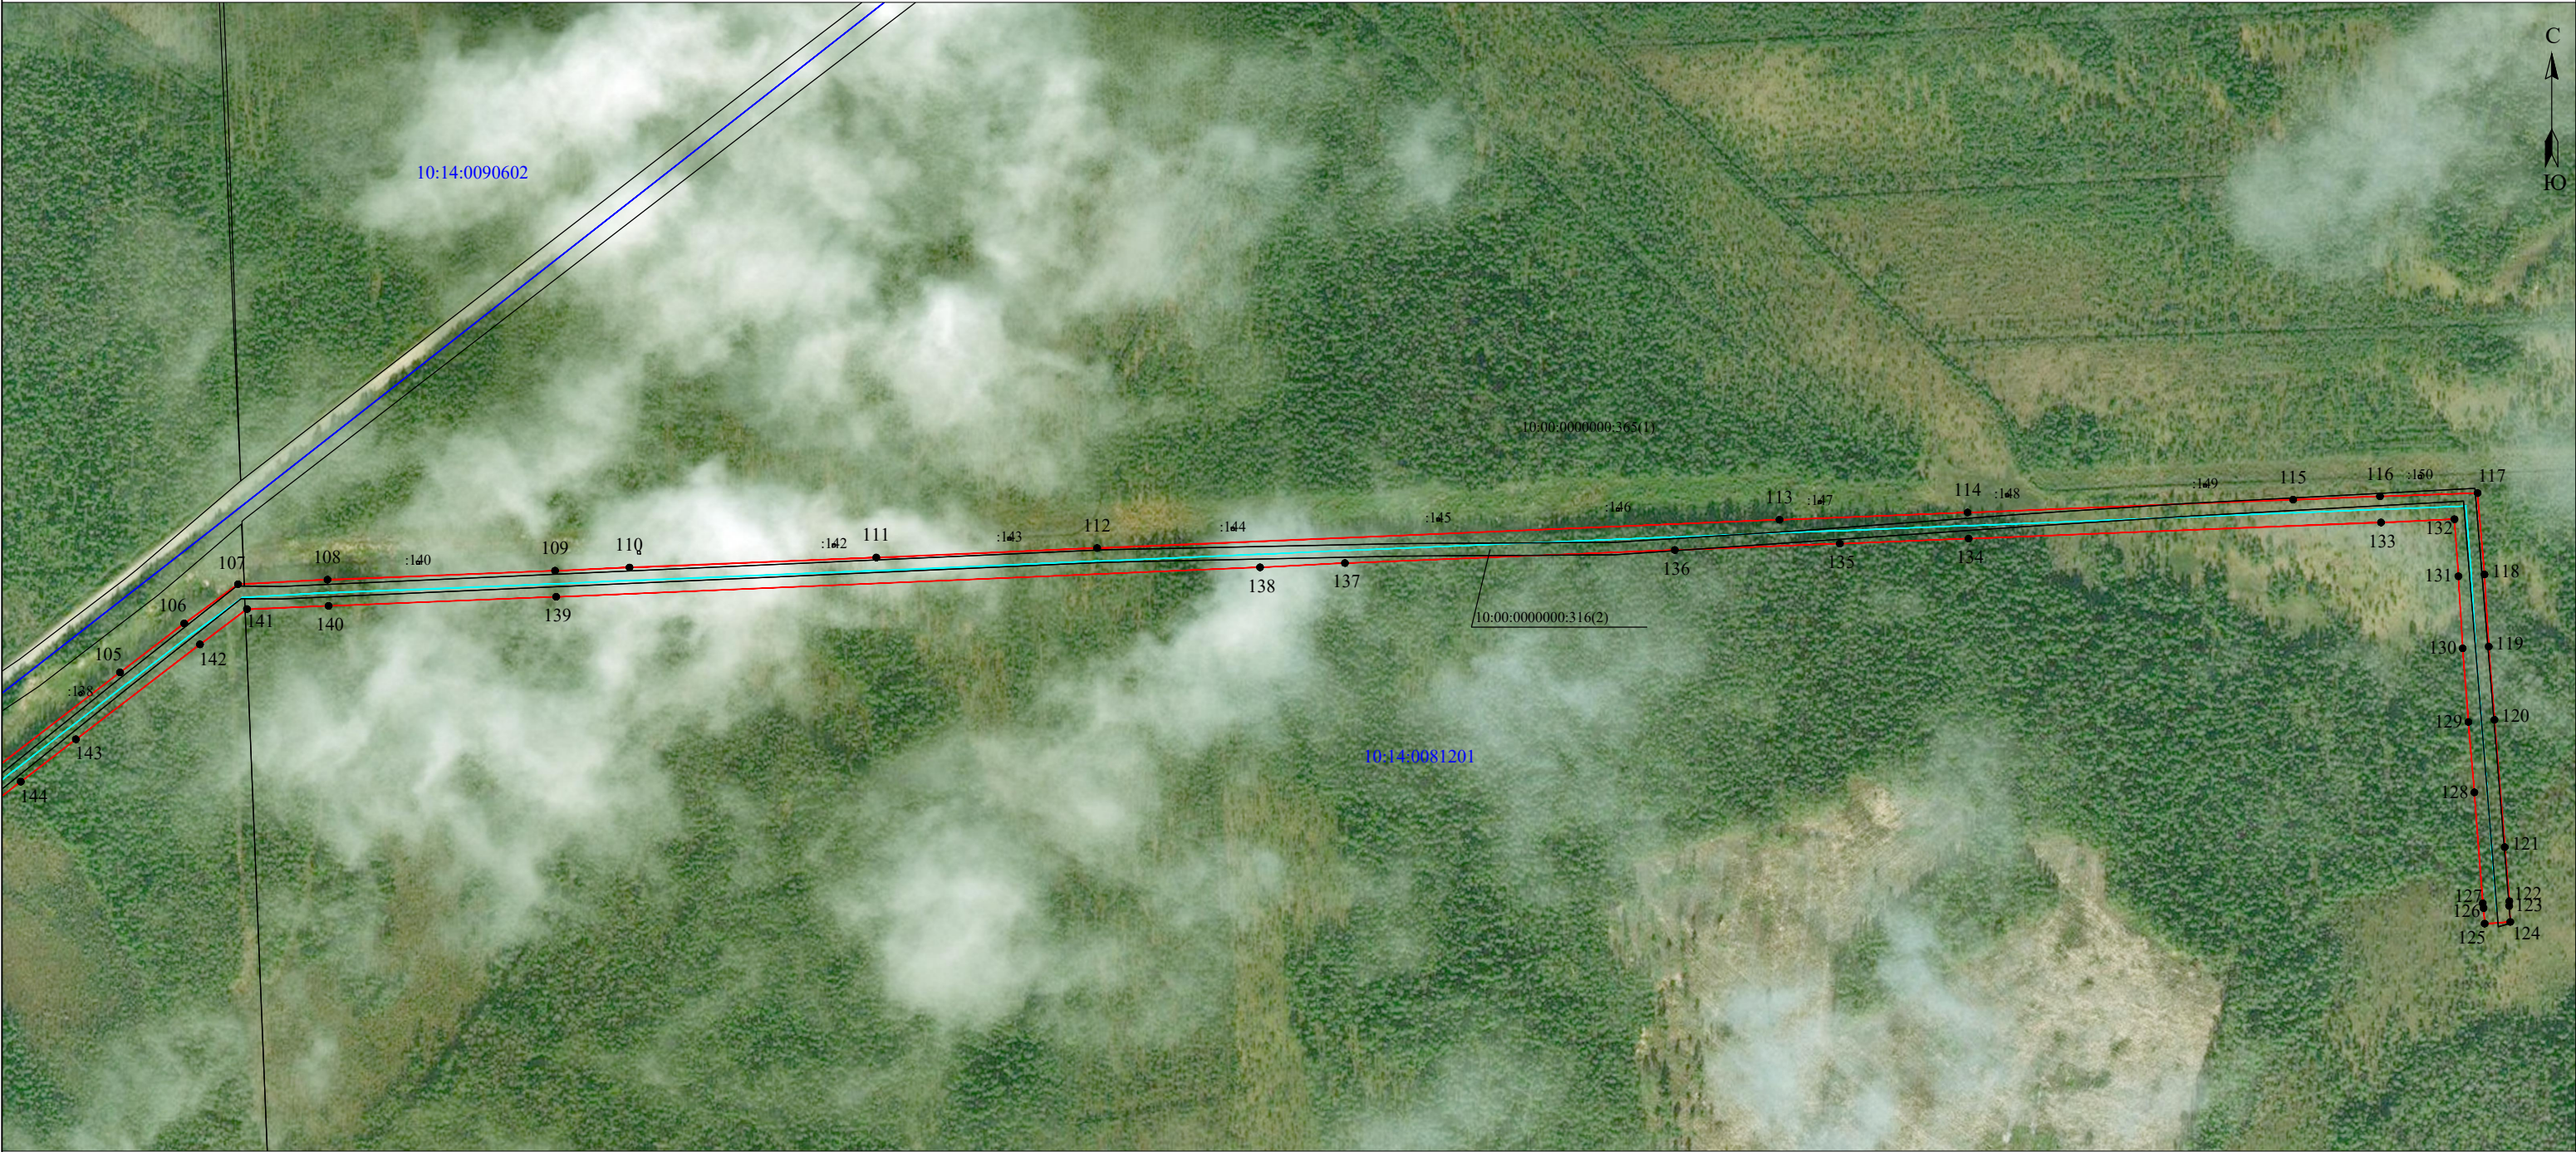

Масштаб 1:5 000

- Условные обозначения:
- проектные границы публичного сервитута;
 - объект электросетевого хозяйства "ВЛ-10 кВ Л-50п-6 Куйтежа-Речн.Сельга, ТП № 467";
 - границы и кадастровый номер земельного участка сведения о котором содержатся в ЕГРН;
 - номер и граница кадастрового квартала;
 - обозначение и номер характерной точки проектных границ публичного сервитута;
 - обозначение контура многоконтурного земельного участка сведения о котором содержатся в ЕГРН.



ООО "Центр оформления недвижимости"	
Кадастровый инженер:	Лысенко Е.Э.
	16.12.2021г.

**Каталог координат границ публичного сервитута
объекта электросетевого хозяйства: "ВЛ-10 кВ Л-50п-6 Куйтежа-Речн.Сельга, ТП № 467"**

Площадь публичного сервитута: 284 266кв.м.		
Метод определения координат: Метод спутниковых геодезических измерений (определений)		
Система координат: МСК - 10, зона 1		
Средняя квадратичная погрешность определения координат характерных точек контура (Mt) = 0,10 м		
Обозначение характерных точек границ	Координаты, м	
	X	Y
1	2	3
1	253 896,26	1 463 833,03
2	253 888,63	1 463 851,97
3	253 891,99	1 463 881,02
4	253 870,74	1 463 883,48
5	253 867,55	1 463 855,93
6	253 817,47	1 463 809,64
7	253 762,18	1 463 815,34
8	253 658,05	1 463 825,39
9	253 645,52	1 463 871,35
10	253 616,27	1 463 974,81
11	253 595,55	1 464 047,55
12	253 539,39	1 464 249,26
13	253 537,54	1 464 320,30
14	253 538,59	1 464 380,62
15	253 534,40	1 464 465,04
16	253 516,48	1 464 779,14
17	253 512,34	1 464 855,15
18	253 508,96	1 464 927,92
19	253 505,99	1 465 003,17
20	253 499,91	1 465 134,95
21	253 497,16	1 465 197,62
22	253 494,08	1 465 252,21
23	253 487,88	1 465 381,66
24	253 481,55	1 465 512,58
25	253 461,80	1 465 927,71
26	253 627,66	1 466 100,39
27	253 668,22	1 466 145,52
28	253 704,35	1 466 184,39
29	253 737,01	1 466 218,89
30	253 779,16	1 466 259,13
31	253 853,66	1 466 333,66
32	253 889,19	1 466 370,64
33	253 966,87	1 466 450,93
34	254 154,64	1 466 646,46
35	254 201,36	1 466 695,79
36	254 243,97	1 466 738,24
37	254 286,48	1 466 781,63
38	254 334,55	1 466 833,85
39	254 425,16	1 466 930,83
40	254 476,49	1 466 985,31
41	254 593,54	1 467 110,70
42	254 644,81	1 467 166,57
43	254 846,14	1 467 383,22
44	254 992,24	1 467 542,84
45	255 202,67	1 467 771,20
46	255 225,42	1 467 796,37
47	255 261,69	1 467 858,06
48	255 373,59	1 468 046,37
49	255 482,98	1 468 231,69
50	255 529,34	1 468 309,47
51	255 627,52	1 468 476,16
52	255 693,66	1 468 588,09

53	255 718,48	1 468 629,19
54	255 949,63	1 469 021,71
55	255 962,19	1 469 043,59
56	255 986,28	1 469 084,49
57	256 095,01	1 469 127,65
58	256 152,54	1 469 149,32
59	256 463,86	1 469 271,59
60	256 546,42	1 469 348,73
61	256 700,95	1 469 493,35
62	256 741,56	1 469 530,29
63	256 858,76	1 469 831,10
64	256 876,68	1 469 878,99
65	256 899,86	1 469 938,81
66	256 943,87	1 470 051,11
67	257 012,87	1 470 233,87
68	257 032,40	1 470 285,13
69	257 053,48	1 470 342,10
70	257 218,58	1 470 778,82
71	257 317,73	1 471 044,66
72	257 361,47	1 471 157,05
73	257 403,02	1 471 268,56
74	257 469,69	1 471 446,87
75	257 442,96	1 471 717,59
76	257 437,98	1 471 717,15
77	257 435,64	1 471 744,08
78	257 430,48	1 471 795,36
79	257 423,19	1 471 861,80
80	257 476,25	1 471 897,94
81	257 530,14	1 471 935,17
82	257 569,65	1 471 961,94
83	257 647,30	1 472 016,21
84	257 609,10	1 472 212,21
85	257 608,90	1 472 368,47
86	257 602,84	1 472 383,23
87	257 598,12	1 472 413,41
88	257 584,83	1 472 491,11
89	257 579,82	1 472 527,59
90	257 577,15	1 472 593,12
91	257 576,41	1 472 752,38
92	257 571,28	1 472 869,36
93	257 584,97	1 472 912,41
94	257 612,94	1 472 961,87
95	257 641,41	1 473 011,31
96	257 691,54	1 473 099,27
97	257 694,05	1 473 098,97
98	257 696,62	1 473 098,07
99	257 731,79	1 473 159,10
100	257 765,61	1 473 219,10
101	257 705,74	1 473 280,49
102	257 672,28	1 473 315,58
103	257 657,56	1 473 330,30
104	257 689,34	1 473 371,07
105	257 973,00	1 473 740,74
106	258 011,95	1 473 791,89
107	258 043,21	1 473 834,73
108	258 046,82	1 473 905,97
109	258 053,97	1 474 087,19
110	258 056,57	1 474 146,39
111	258 064,43	1 474 342,97
112	258 072,00	1 474 518,81
113	258 094,54	1 475 062,15
114	258 100,33	1 475 211,89
115	258 110,52	1 475 471,15

116	258 113,16	1 475 540,29
117	258 115,72	1 475 618,05
118	258 050,94	1 475 623,51
119	257 993,54	1 475 626,88
120	257 935,25	1 475 631,41
121	257 833,90	1 475 639,65
122	257 790,84	1 475 643,26
123	257 787,05	1 475 643,19
124	257 774,40	1 475 644,07
125	257 772,98	1 475 623,61
126	257 785,31	1 475 622,76
127	257 789,22	1 475 622,11
128	257 877,48	1 475 615,43
129	257 933,57	1 475 610,68
130	257 992,13	1 475 606,13
131	258 049,52	1 475 602,75
132	258 094,99	1 475 599,58
133	258 092,37	1 475 541,11
134	258 079,55	1 475 212,75
135	258 075,49	1 475 110,19
136	258 070,46	1 474 978,79
137	258 060,08	1 474 716,15
138	258 056,65	1 474 648,51
139	258 033,18	1 474 088,04
140	258 026,03	1 473 906,82
141	258 023,38	1 473 841,78
142	257 995,32	1 473 804,39
143	257 919,76	1 473 705,61
144	257 886,02	1 473 661,72
145	257 844,42	1 473 607,00
146	257 672,85	1 473 383,75
147	257 631,25	1 473 328,91
148	257 656,90	1 473 300,70
149	257 691,45	1 473 266,50
150	257 740,76	1 473 215,94
151	257 674,82	1 473 101,88
152	257 680,01	1 473 100,87
153	257 662,44	1 473 070,32
154	257 632,03	1 473 016,66
155	257 603,54	1 472 967,19
156	257 575,74	1 472 916,40
157	257 561,23	1 472 870,74
158	257 562,97	1 472 809,82
159	257 565,61	1 472 752,11
160	257 566,35	1 472 592,93
161	257 567,94	1 472 526,30
162	257 587,48	1 472 411,59
163	257 593,14	1 472 380,59
164	257 598,11	1 472 366,48
165	257 598,30	1 472 211,17
166	257 635,35	1 472 021,04
167	257 563,53	1 471 970,84
168	257 524,04	1 471 944,09
169	257 470,14	1 471 906,85
170	257 411,75	1 471 867,07
171	257 419,73	1 471 794,23
172	257 424,89	1 471 743,08
173	257 427,21	1 471 716,30
174	257 422,23	1 471 715,87
175	257 447,91	1 471 449,72
176	257 383,55	1 471 275,86
177	257 342,03	1 471 164,44
178	257 298,31	1 471 052,11

179	257 278,76	1 471 000,58
180	257 236,56	1 470 885,91
181	256 993,44	1 470 241,30
182	256 968,74	1 470 176,70
183	256 924,44	1 470 058,54
184	256 880,49	1 469 946,40
185	256 857,24	1 469 886,40
186	256 839,33	1 469 838,53
187	256 723,95	1 469 542,40
188	256 686,86	1 469 508,65
189	256 532,19	1 469 363,90
190	256 452,59	1 469 289,51
191	256 338,25	1 469 244,57
192	256 283,35	1 469 222,66
193	256 232,02	1 469 202,79
194	256 145,09	1 469 168,74
195	256 087,51	1 469 147,05
196	255 971,99	1 469 101,19
197	255 931,64	1 469 032,13
198	255 854,99	1 468 901,35
199	255 788,51	1 468 789,41
200	255 761,86	1 468 744,30
201	255 700,61	1 468 639,85
202	255 675,80	1 468 598,77
203	255 541,30	1 468 370,93
204	255 511,44	1 468 320,06
205	255 447,39	1 468 212,25
206	255 319,94	1 467 996,51
207	255 208,72	1 467 809,01
208	255 132,87	1 467 727,42
209	255 030,50	1 467 615,90
210	254 923,25	1 467 499,70
211	254 830,38	1 467 397,69
212	254 716,54	1 467 274,66
213	254 679,01	1 467 234,79
214	254 629,09	1 467 181,09
215	254 577,84	1 467 125,24
216	254 409,56	1 466 945,48
217	254 318,84	1 466 848,39
218	254 270,96	1 466 796,37
219	254 228,78	1 466 753,31
220	254 186,04	1 466 710,73
221	254 139,15	1 466 661,23
222	253 838,39	1 466 348,66
223	253 764,18	1 466 274,42
224	253 721,84	1 466 233,99
225	253 688,75	1 466 199,03
226	253 652,42	1 466 159,96
227	253 611,93	1 466 114,90
228	253 569,63	1 466 070,30
229	253 486,13	1 465 983,90
230	253 439,98	1 465 935,89
231	253 456,09	1 465 598,17
232	253 472,71	1 465 251,07
233	253 475,79	1 465 196,55
234	253 490,97	1 464 854,07
235	253 499,52	1 464 701,51
236	253 513,03	1 464 463,89
237	253 517,18	1 464 380,27
238	253 516,13	1 464 320,21
239	253 518,06	1 464 246,08
240	253 574,96	1 464 041,75
241	253 624,90	1 463 865,65

242	253 641,27	1 463 805,54
243	253 760,12	1 463 794,03
244	253 824,62	1 463 788,04
245	253 860,12	1 463 819,82
246	253 873,58	1 463 832,32
247	253 876,20	1 463 825,53
1	253 896,26	1 463 833,03

Кадастровый инженер:		Лысенко Е.Э.	Дата: 16.12.2021г.

Кадастровые номера земельных участков и номера кадастровых кварталов, в отношении которых испрашивается публичный сервитут объекта электросетевого хозяйства: "ВЛ-10 кВ Л-50п-6 Куйтежа-Речн.Сельга, ТП № 467":

10:14:0000000:43 (входящие в ЕЗП 10:14:0081201:179, 10:14:0081201:180, 10:14:0081201:86, 10:14:0081201:177, 10:14:0081201:74, 10:14:0081201:75, 10:14:0081201:76, 10:14:0081201:77, 10:14:0081201:78, 10:14:0081201:79, 10:14:0081201:80, 10:14:0081201:175, 10:14:0081201:176, 10:14:0081201:72) 10:14:0000000:62 (входящие в ЕЗП 10:14:0081201:331, 10:14:0081201:332, 10:14:0081201:333, 10:14:0081201:334, 10:14:0081201:335, 10:14:0081201:336, 10:14:0081201:337, 10:14:0081201:338, 10:14:0081201:339, 10:14:0081201:340, 10:14:0081201:341, 10:14:0081201:342, 10:14:0081201:343, 10:14:0081201:344, 10:14:0081201:345, 10:14:0081201:346, 10:14:0090601:85, 10:14:0090601:86, 10:14:0090601:87, 10:14:0090601:88, 10:14:0090601:89, 10:14:0090601:90, 10:14:0090601:91, 10:14:0090601:92, 10:14:0090601:93, 10:14:0090602:19, 10:14:0090602:20, 10:14:0090602:21, 10:14:0090602:34, 10:14:0090602:35, 10:14:0090602:36, 10:14:0090602:37, 10:14:0090602:38, 10:14:0090602:39, 10:14:0090602:40, 10:14:0090602:41, 10:14:0090602:42, 10:14:0081201:301, 10:14:0081201:310, 10:14:0081201:311, 10:14:0081201:312, 10:14:0081201:313, 10:14:0081201:314, 10:14:0081201:315, 10:14:0081201:316, 10:14:0081201:317, 10:14:0081201:318, 10:14:0081201:319, 10:14:0081201:320, 10:14:0081201:321, 10:14:0081201:322, 10:14:0081201:323, 10:14:0081201:324, 10:14:0081201:325, 10:14:0081201:326, 10:14:0081201:327, 10:14:0081201:328, 10:14:0081201:329, 10:14:0081201:330, 10:14:0090602:22, 10:14:0090602:23, 10:14:0090602:24, 10:14:0090602:25, 10:14:0090602:26, 10:14:0090602:27, 10:14:0090602:28, 10:14:0090602:29, 10:14:0090602:30, 10:14:0090602:31, 10:14:0090602:32, 10:14:0090602:33, 10:14:0081201:263, 10:14:0081201:265, 10:14:0081201:266, 10:14:0081201:274, 10:14:0081201:275, 10:14:0081201:276, 10:14:0081201:277, 10:14:0081201:278, 10:14:0081201:279, 10:14:0081201:280, 10:14:0081201:281, 10:14:0081201:282, 10:14:0081201:283, 10:14:0081201:284, 10:14:0081201:285, 10:14:0081201:286, 10:14:0081201:287, 10:14:0081201:288, 10:14:0081201:289, 10:14:0081201:290, 10:14:0081201:291, 10:14:0081201:292, 10:14:0081201:293, 10:14:0081201:294, 10:14:0081201:295, 10:14:0081201:296, 10:14:0081201:297, 10:14:0081201:298, 10:14:0081201:299, 10:14:0081201:300, 10:14:0081201:302, 10:14:0081201:303, 10:14:0081201:304, 10:14:0081201:305, 10:14:0081201:306, 10:14:0081201:307, 10:14:0081201:308, 10:14:0081201:309, 10:14:0081201:240, 10:14:0081201:242, 10:14:0081201:243, 10:14:0081201:244, 10:14:0081201:245, 10:14:0081201:246, 10:14:0081201:249, 10:14:0081201:250, 10:14:0081201:251,

10:14:0081201:252, 10:14:0081201:253, 10:14:0081201:254, 10:14:0081201:255,
 10:14:0081201:256, 10:14:0081201:257, 10:14:0081201:258, 10:14:0081201:259,
 10:14:0081201:260, 10:14:0081201:261, 10:14:0081201:262, 10:14:0081201:264,
 10:14:0081201:267, 10:14:0081201:268, 10:14:0081201:269, 10:14:0081201:270,
 10:14:0081201:271, 10:14:0081201:272, 10:14:0081201:273, 10:14:0081201:241,
 10:14:0081201:247, 10:14:0081201:248)10:00:0000000:316, 10:00:0000000:365,
 10:00:0000000:8596, 10:14:0000000:6864, 10:14:0000000:6866, 10:14:0000000:8368,
 10:14:0090401:17, 10:14:0000000:136, 10:14:0090112:4, 10:14:0090112:42.

Земли кадастровых кварталов: 10:14:0081201, 10:14:0090112, 10:14:0090401,
 10:14:0090404, 10:14:0090405, 10:14:0090406, 10:14:0090407, 10:14:0090408,
 10:14:0090601, 10:14:0090602.

Кадастровый инженер:		Лысенко Е.Э.	Дата: 16.12.2021г.