


Схема расположения границ публичного сервитута для размещения (эксплуатации) объекта электросетевого хозяйства ВЛ-0,4 кВ от КТП № 313



Условные обозначения:  
— - проектные границы публичного сервитута

Схема расположения границ публичного сервитута для размещения (эксплуатации) объекта электросетевого хозяйства ВЛ-0,4 кВ от КТП № 313


Лист 1

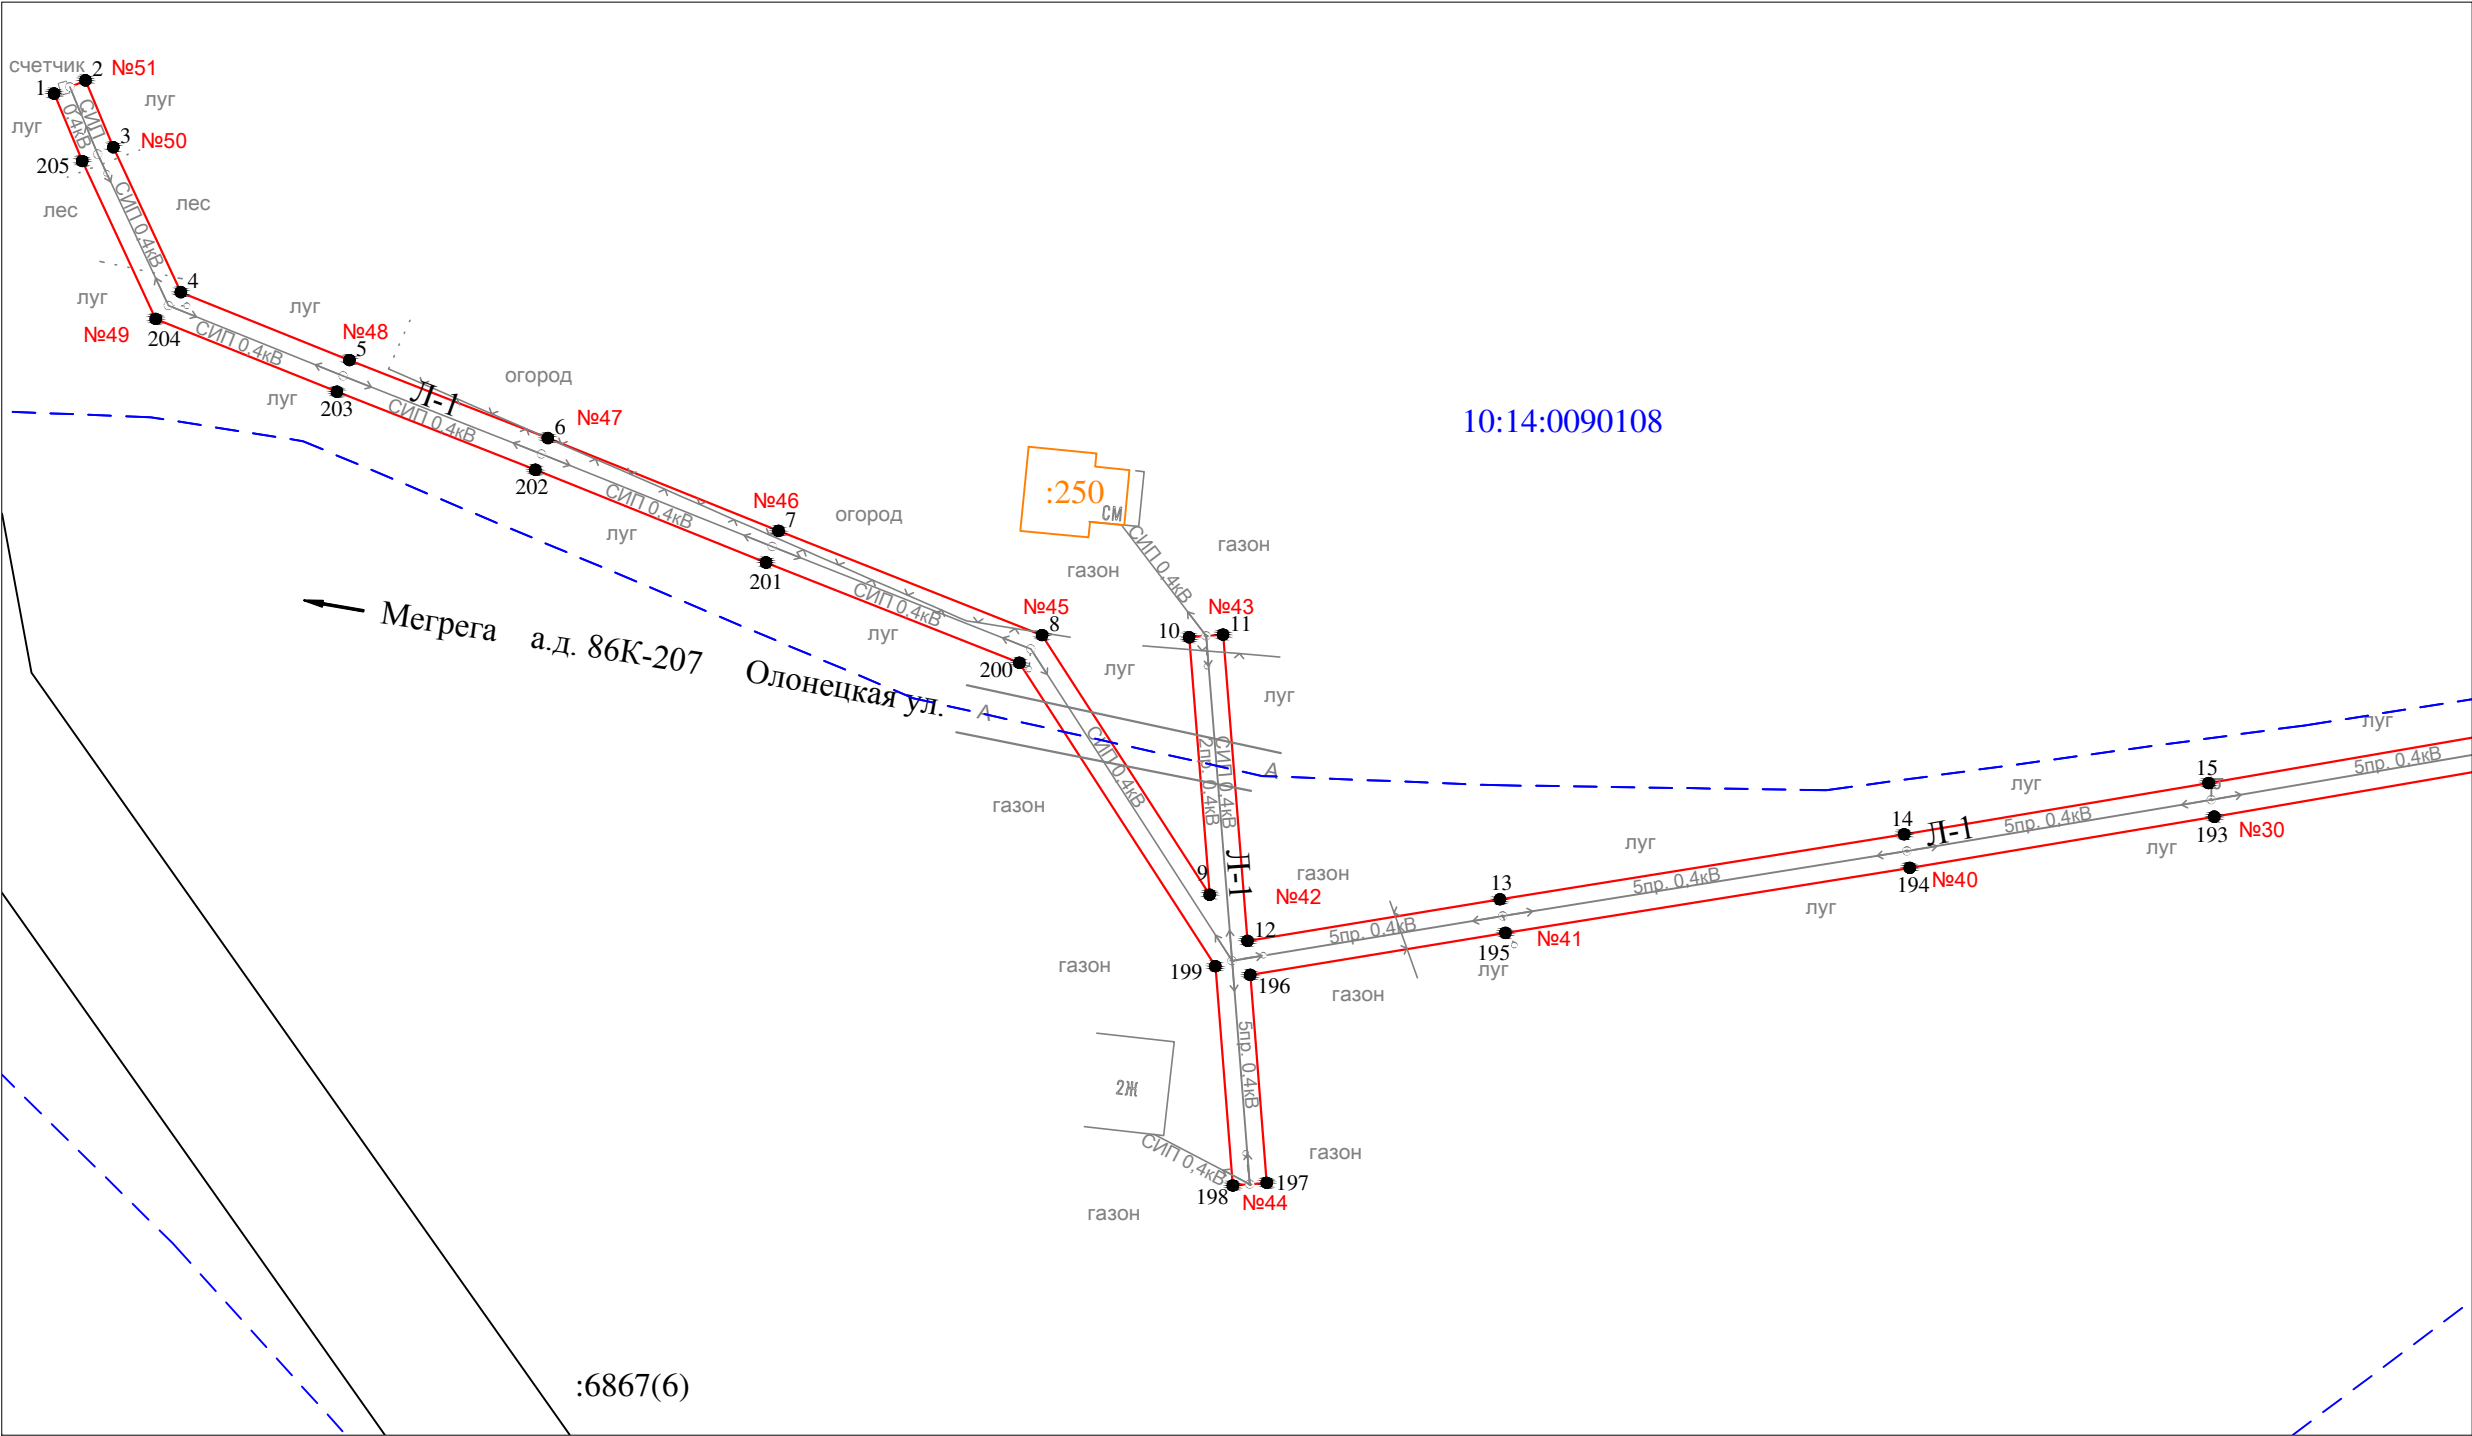

- Условные обозначения:
- проектные границы публичного сервитута
  - 1 ● - обозначение характерной точки границы
  - №1 - номер опоры
  - - - граница кадастрового квартала
  - границы земельного участка, данные ЕГРН
  - ОКС, данные ЕГРН
  - - - граница зоны с особыми условиями использования территории, данные ЕГРН
  - - - граница населенного пункта, данные ЕГРН, ГП
  - 10:14:0050117 - номер кадастрового квартала
  - :6 - обозначение земельного участка

Схема расположения границ публичного сервитута для размещения (эксплуатации) объекта электросетевого хозяйства ВЛ-0,4 кВ от КТП № 313

Лист 2

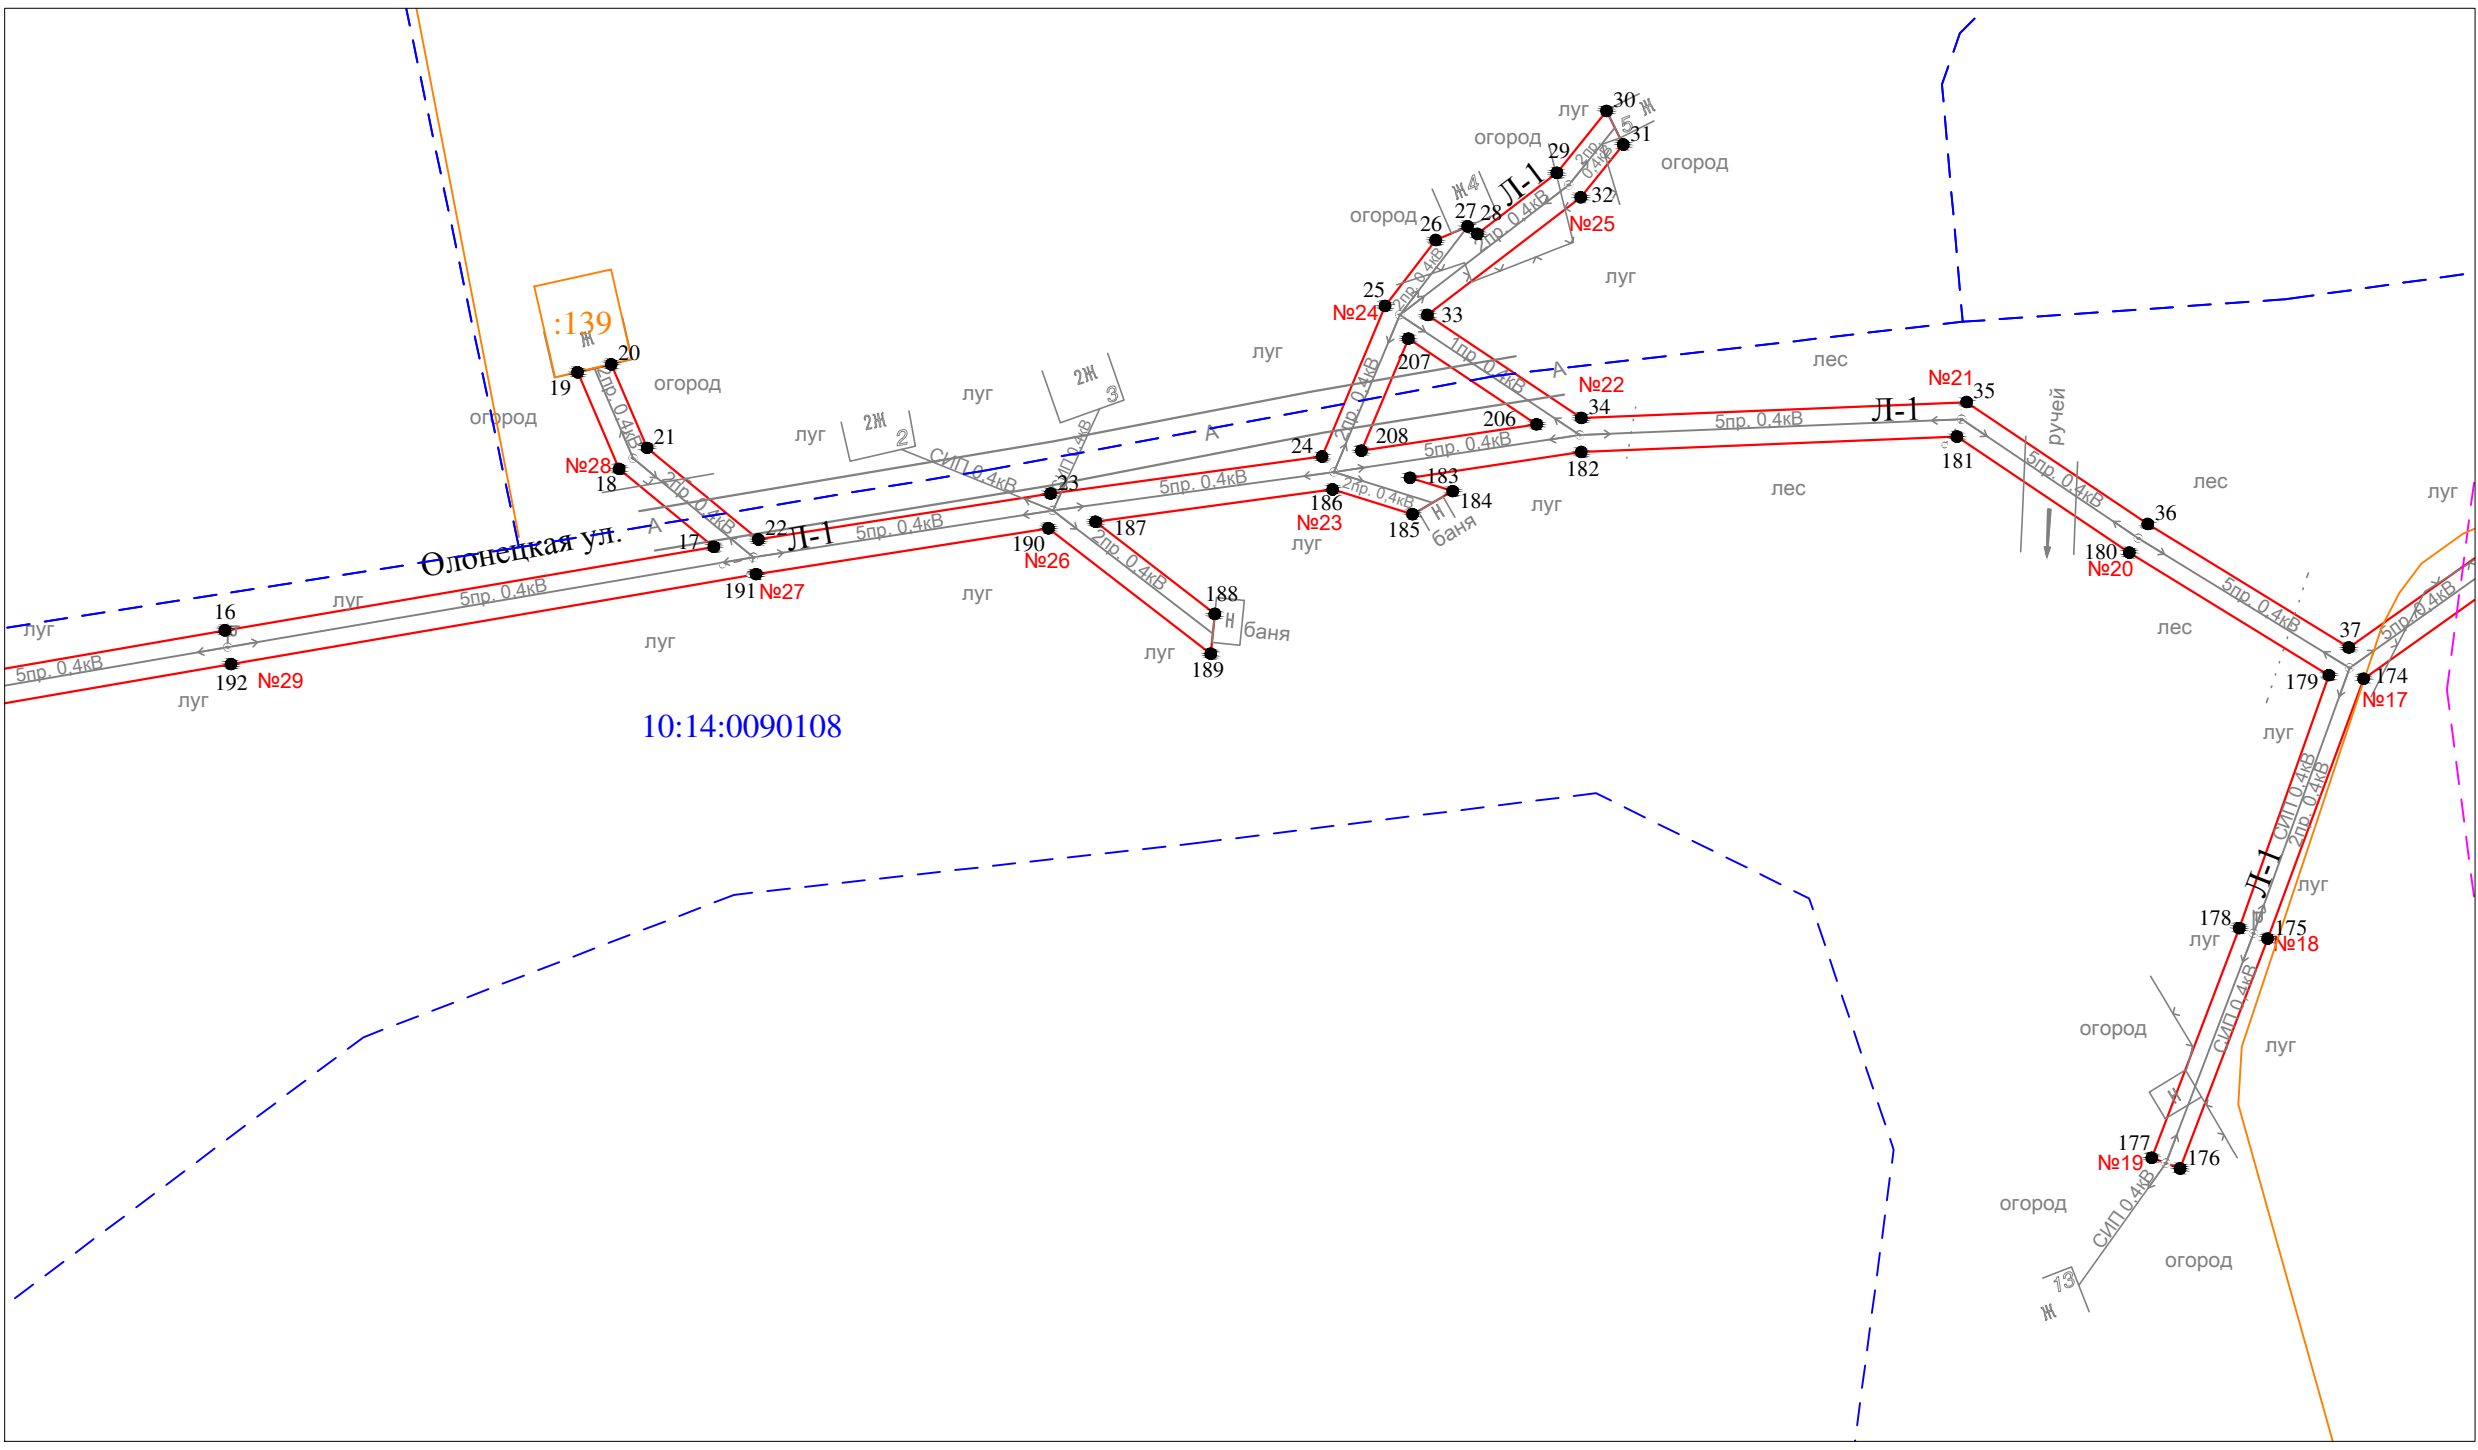


10:14:0090108

Масштаб 1 : 1000

- Условные обозначения:
- проектные границы публичного сервитута
  - 1 ● - обозначение характерной точки границы
  - №1 - номер опоры
  - - - - - граница кадастрового квартала
  - — — — — границы земельного участка, данные ЕГРН
  - — — — — ОКС, данные ЕГРН
  - - - - - граница зоны с особыми условиями использования территории, данные ЕГРН
  - - - - - граница населенного пункта, данные ЕГРН, ГП
  - 10:14:0050117 - номер кадастрового квартала
  - :6 - обозначение земельного участка

Схема расположения границ публичного сервитута для размещения (эксплуатации) объекта электросетевого хозяйства ВЛ-0,4 кВ от КТП № 313

Лист 3

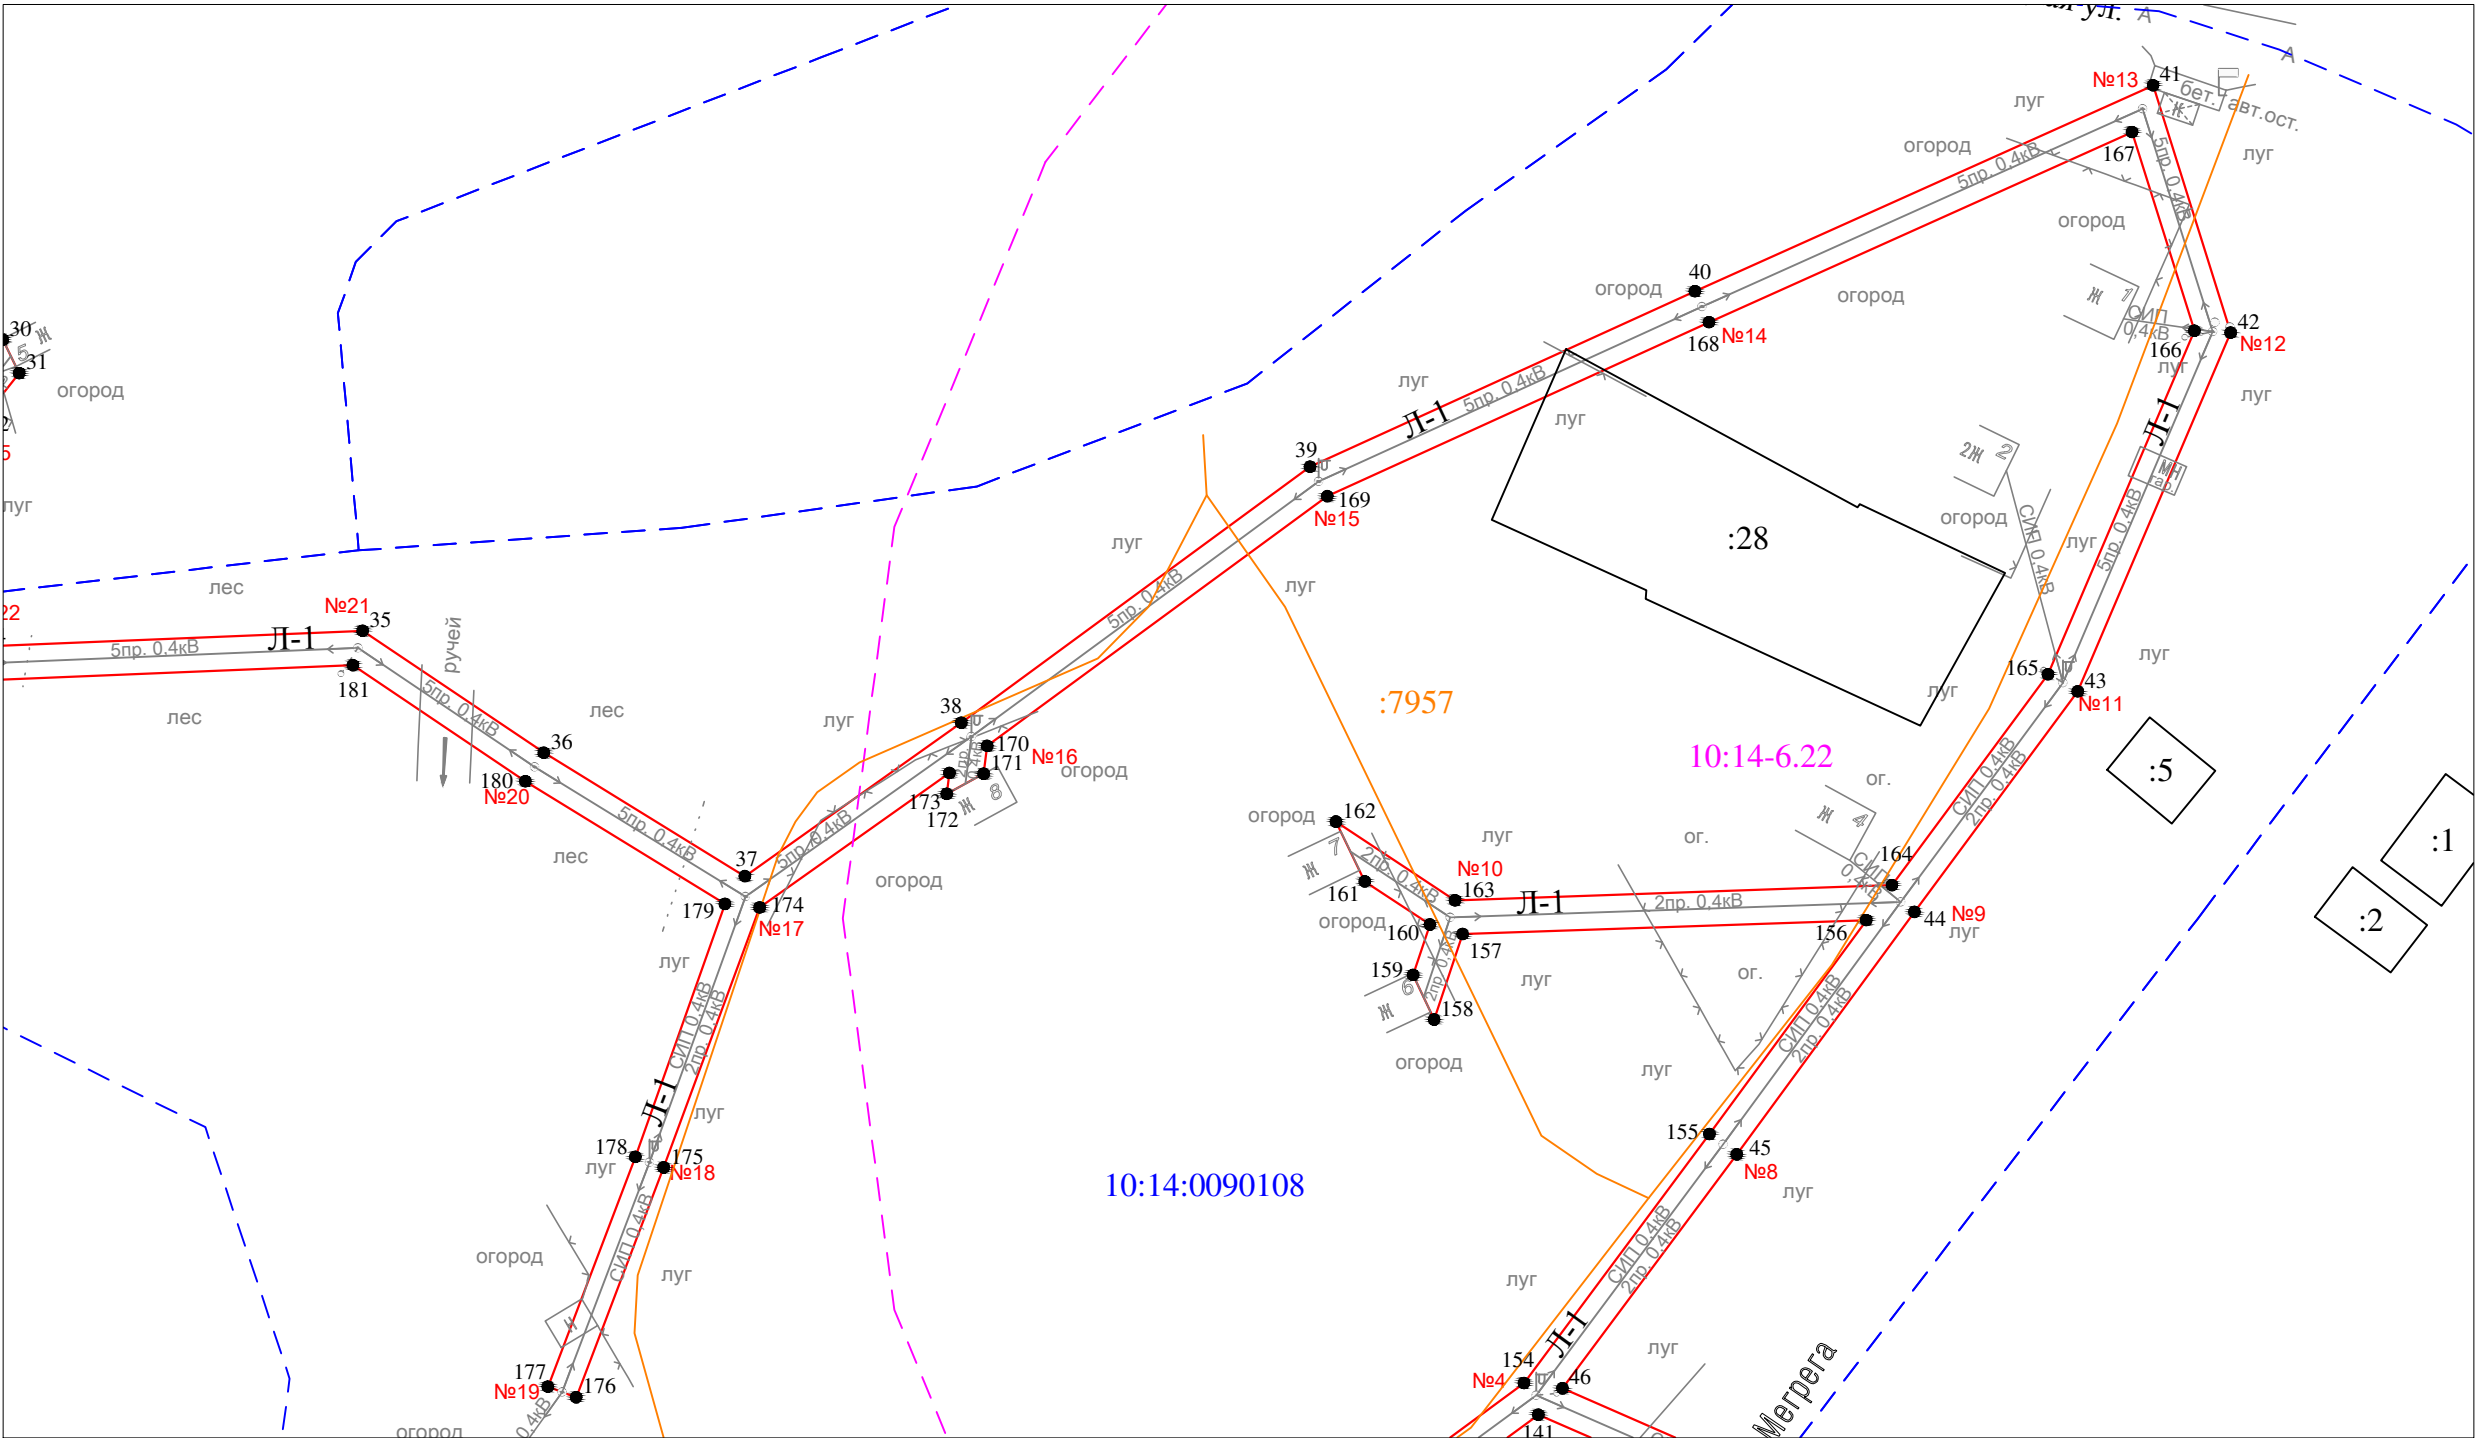

- Условные обозначения:
- проектные границы публичного сервитута
  - 1 ● - обозначение характерной точки границы
  - №1 - номер опоры
  - - - граница кадастрового квартала
  - границы земельного участка, данные ЕГРН
  - ОКС, данные ЕГРН
  - - - граница зоны с особыми условиями использования территории, данные ЕГРН
  - - - граница населенного пункта, данные ЕГРН, ГП
  - 10:14:0050117 - номер кадастрового квартала
  - :6 - обозначение земельного участка


Масштаб 1 : 1000

Схема расположения границ публичного сервитута для размещения (эксплуатации) объекта электросетевого хозяйства ВЛ-0,4 кВ от КТП № 313

Лист 4



10:14:0090109

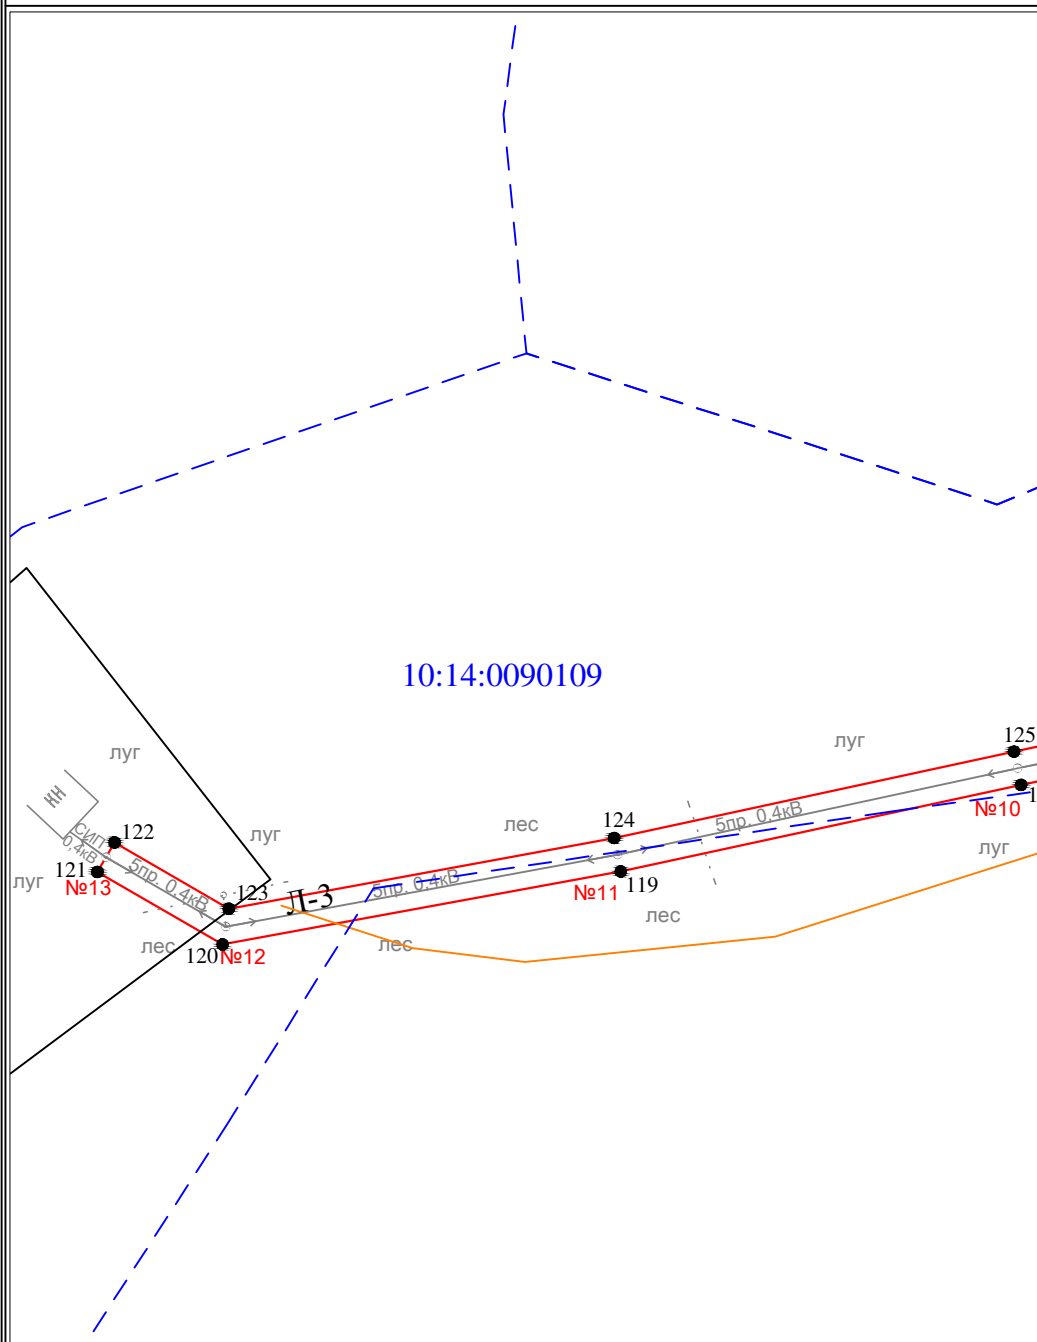


Масштаб 1 : 1000

Условные обозначения:

- проектные границы публичного сервитута
- 1 ● - обозначение характерной точки границы
- №1 - номер опоры
- - - - - граница кадастрового квартала
- границы земельного участка, данные ЕГРН
- ОКС, данные ЕГРН
- - - - - граница зоны с особыми условиями использования территории, данные ЕГРН
- - - - - граница населенного пункта, данные ЕГРН, ГП
- 10:14:0050117 - номер кадастрового квартала
- :6 - обозначение земельного участка


Схема расположения границ публичного сервитута для размещения (эксплуатации) объекта электросетевого хозяйства ВЛ-0,4 кВ от КТП № 313

Лист 5

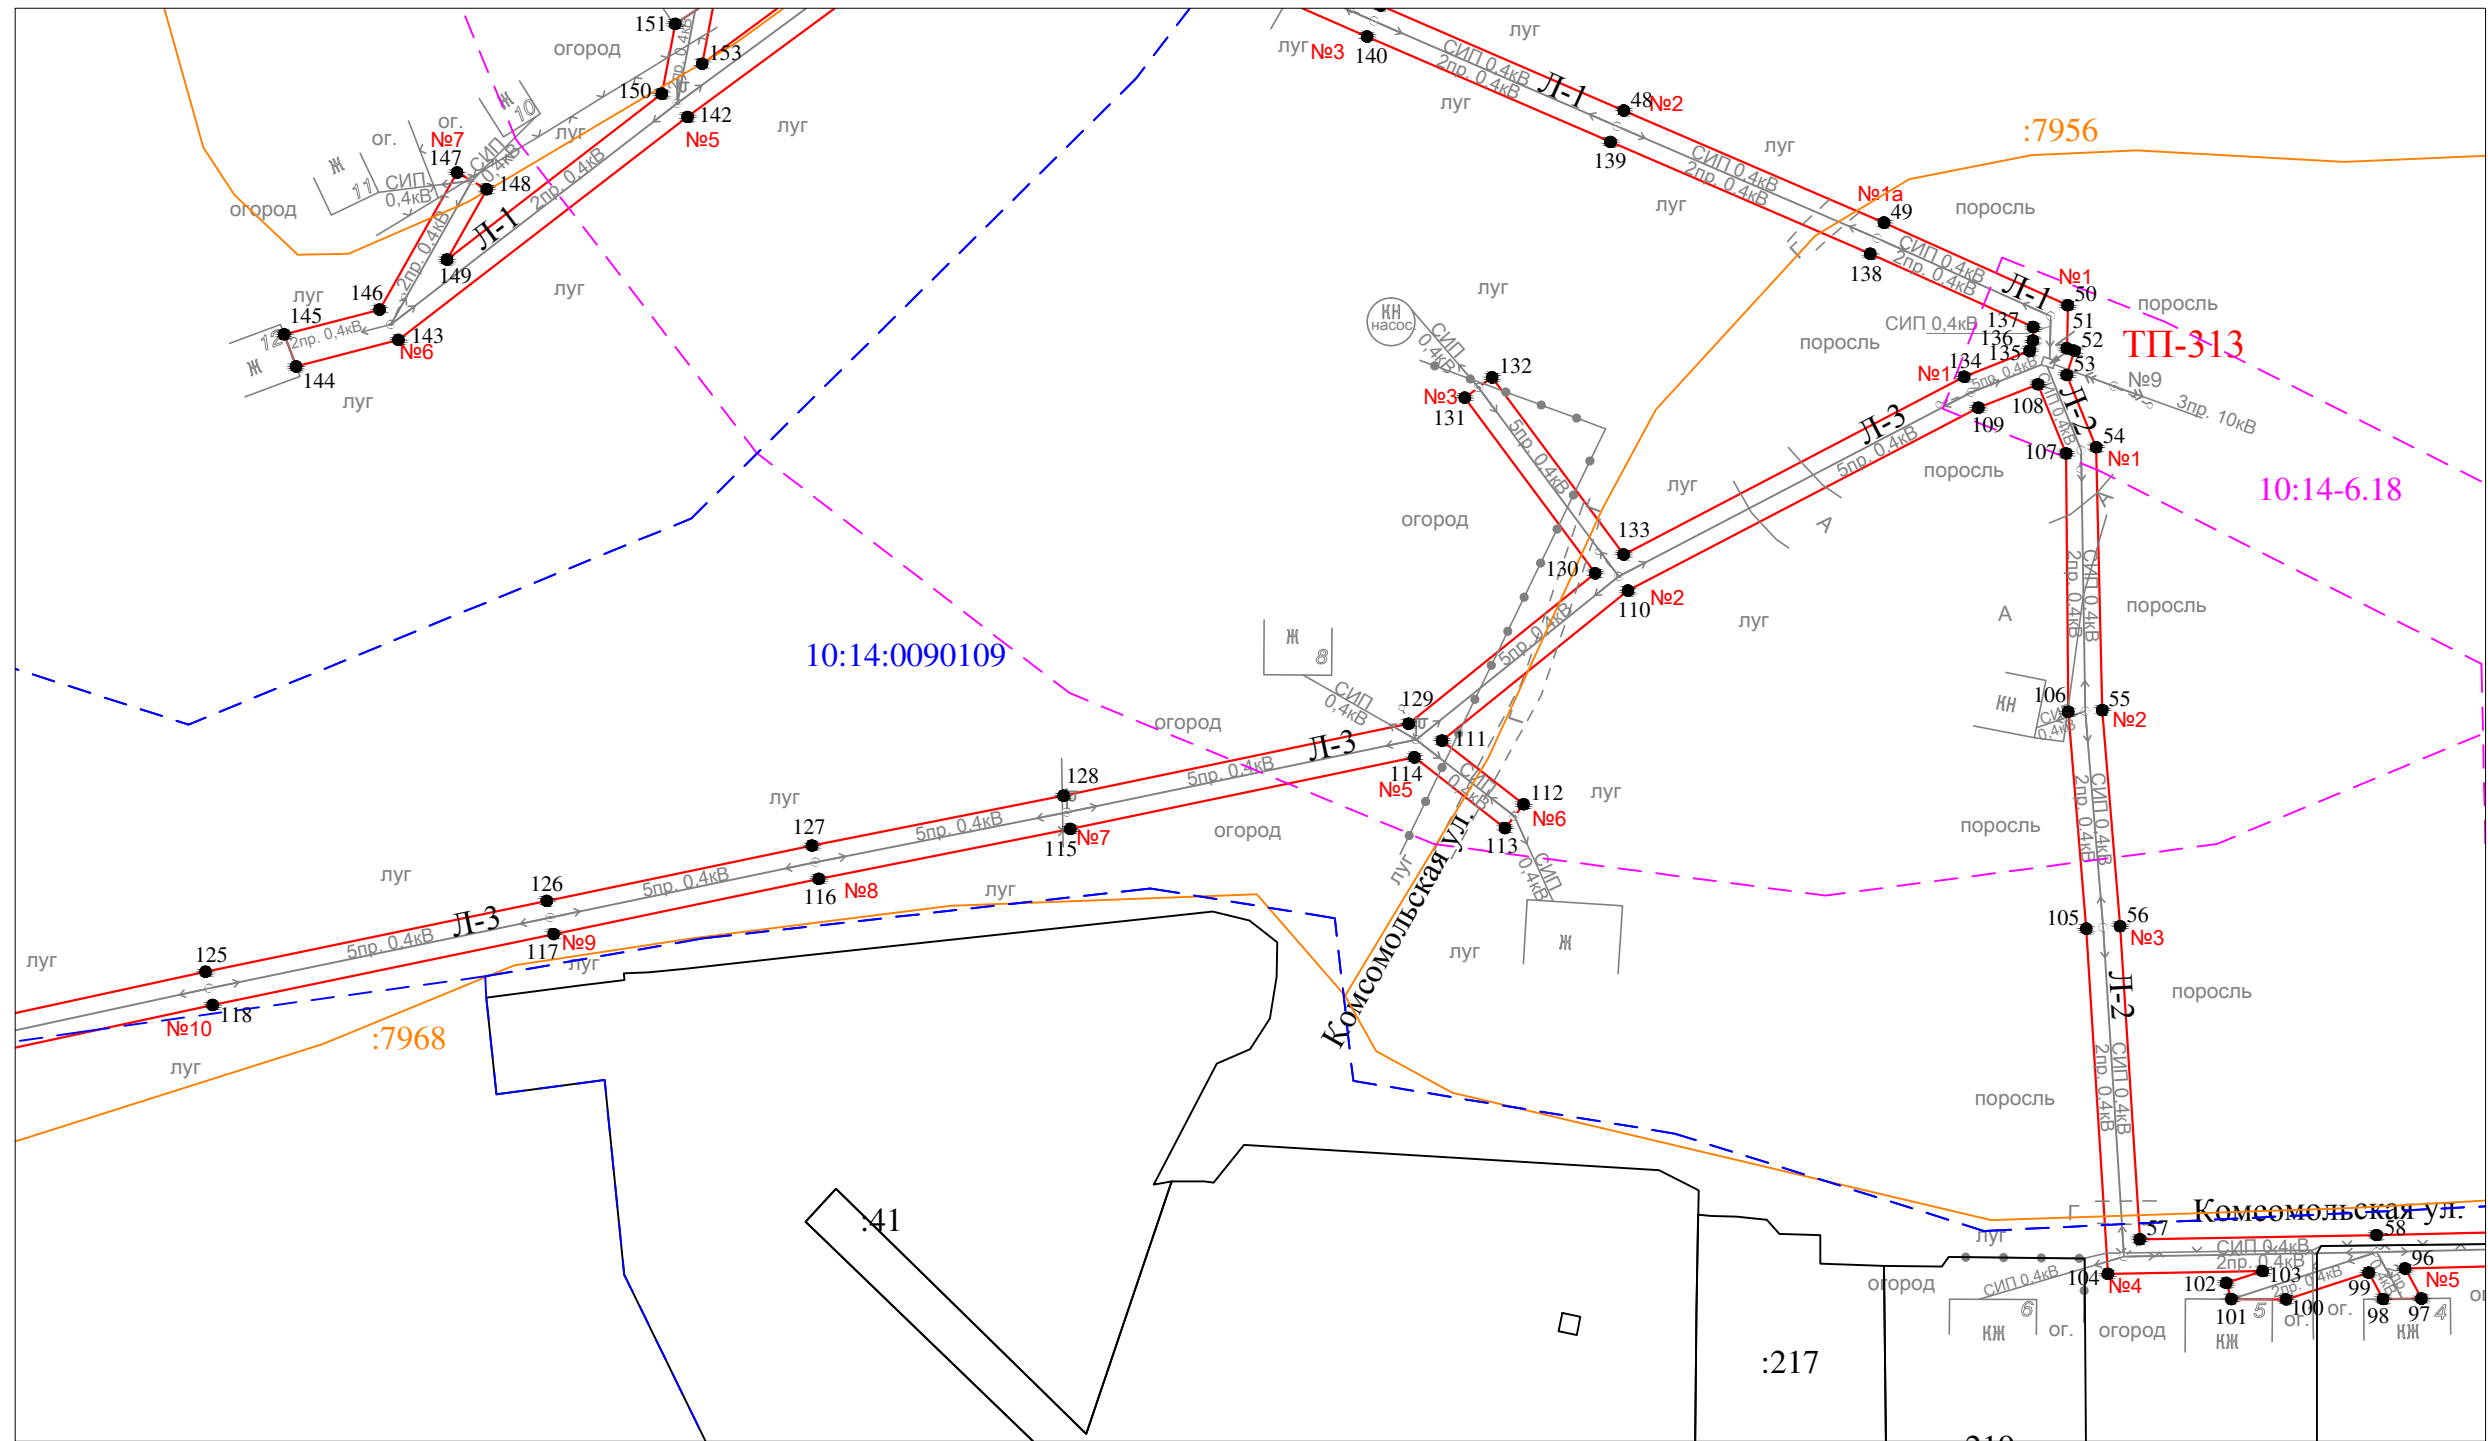

- Условные обозначения:
- проектные границы публичного сервитута
  - 1 ● - обозначение характерной точки границы
  - №1 - номер опоры
  - - - граница кадастрового квартала
  - границы земельного участка, данные ЕГРН
  - ОКС, данные ЕГРН
  - - - граница зоны с особыми условиями использования территории, данные ЕГРН
  - - - - граница населенного пункта, данные ЕГРН, ГП
  - 10:14:0050117 - номер кадастрового квартала
  - :6 - обозначение земельного участка

Масштаб 1 : 1000

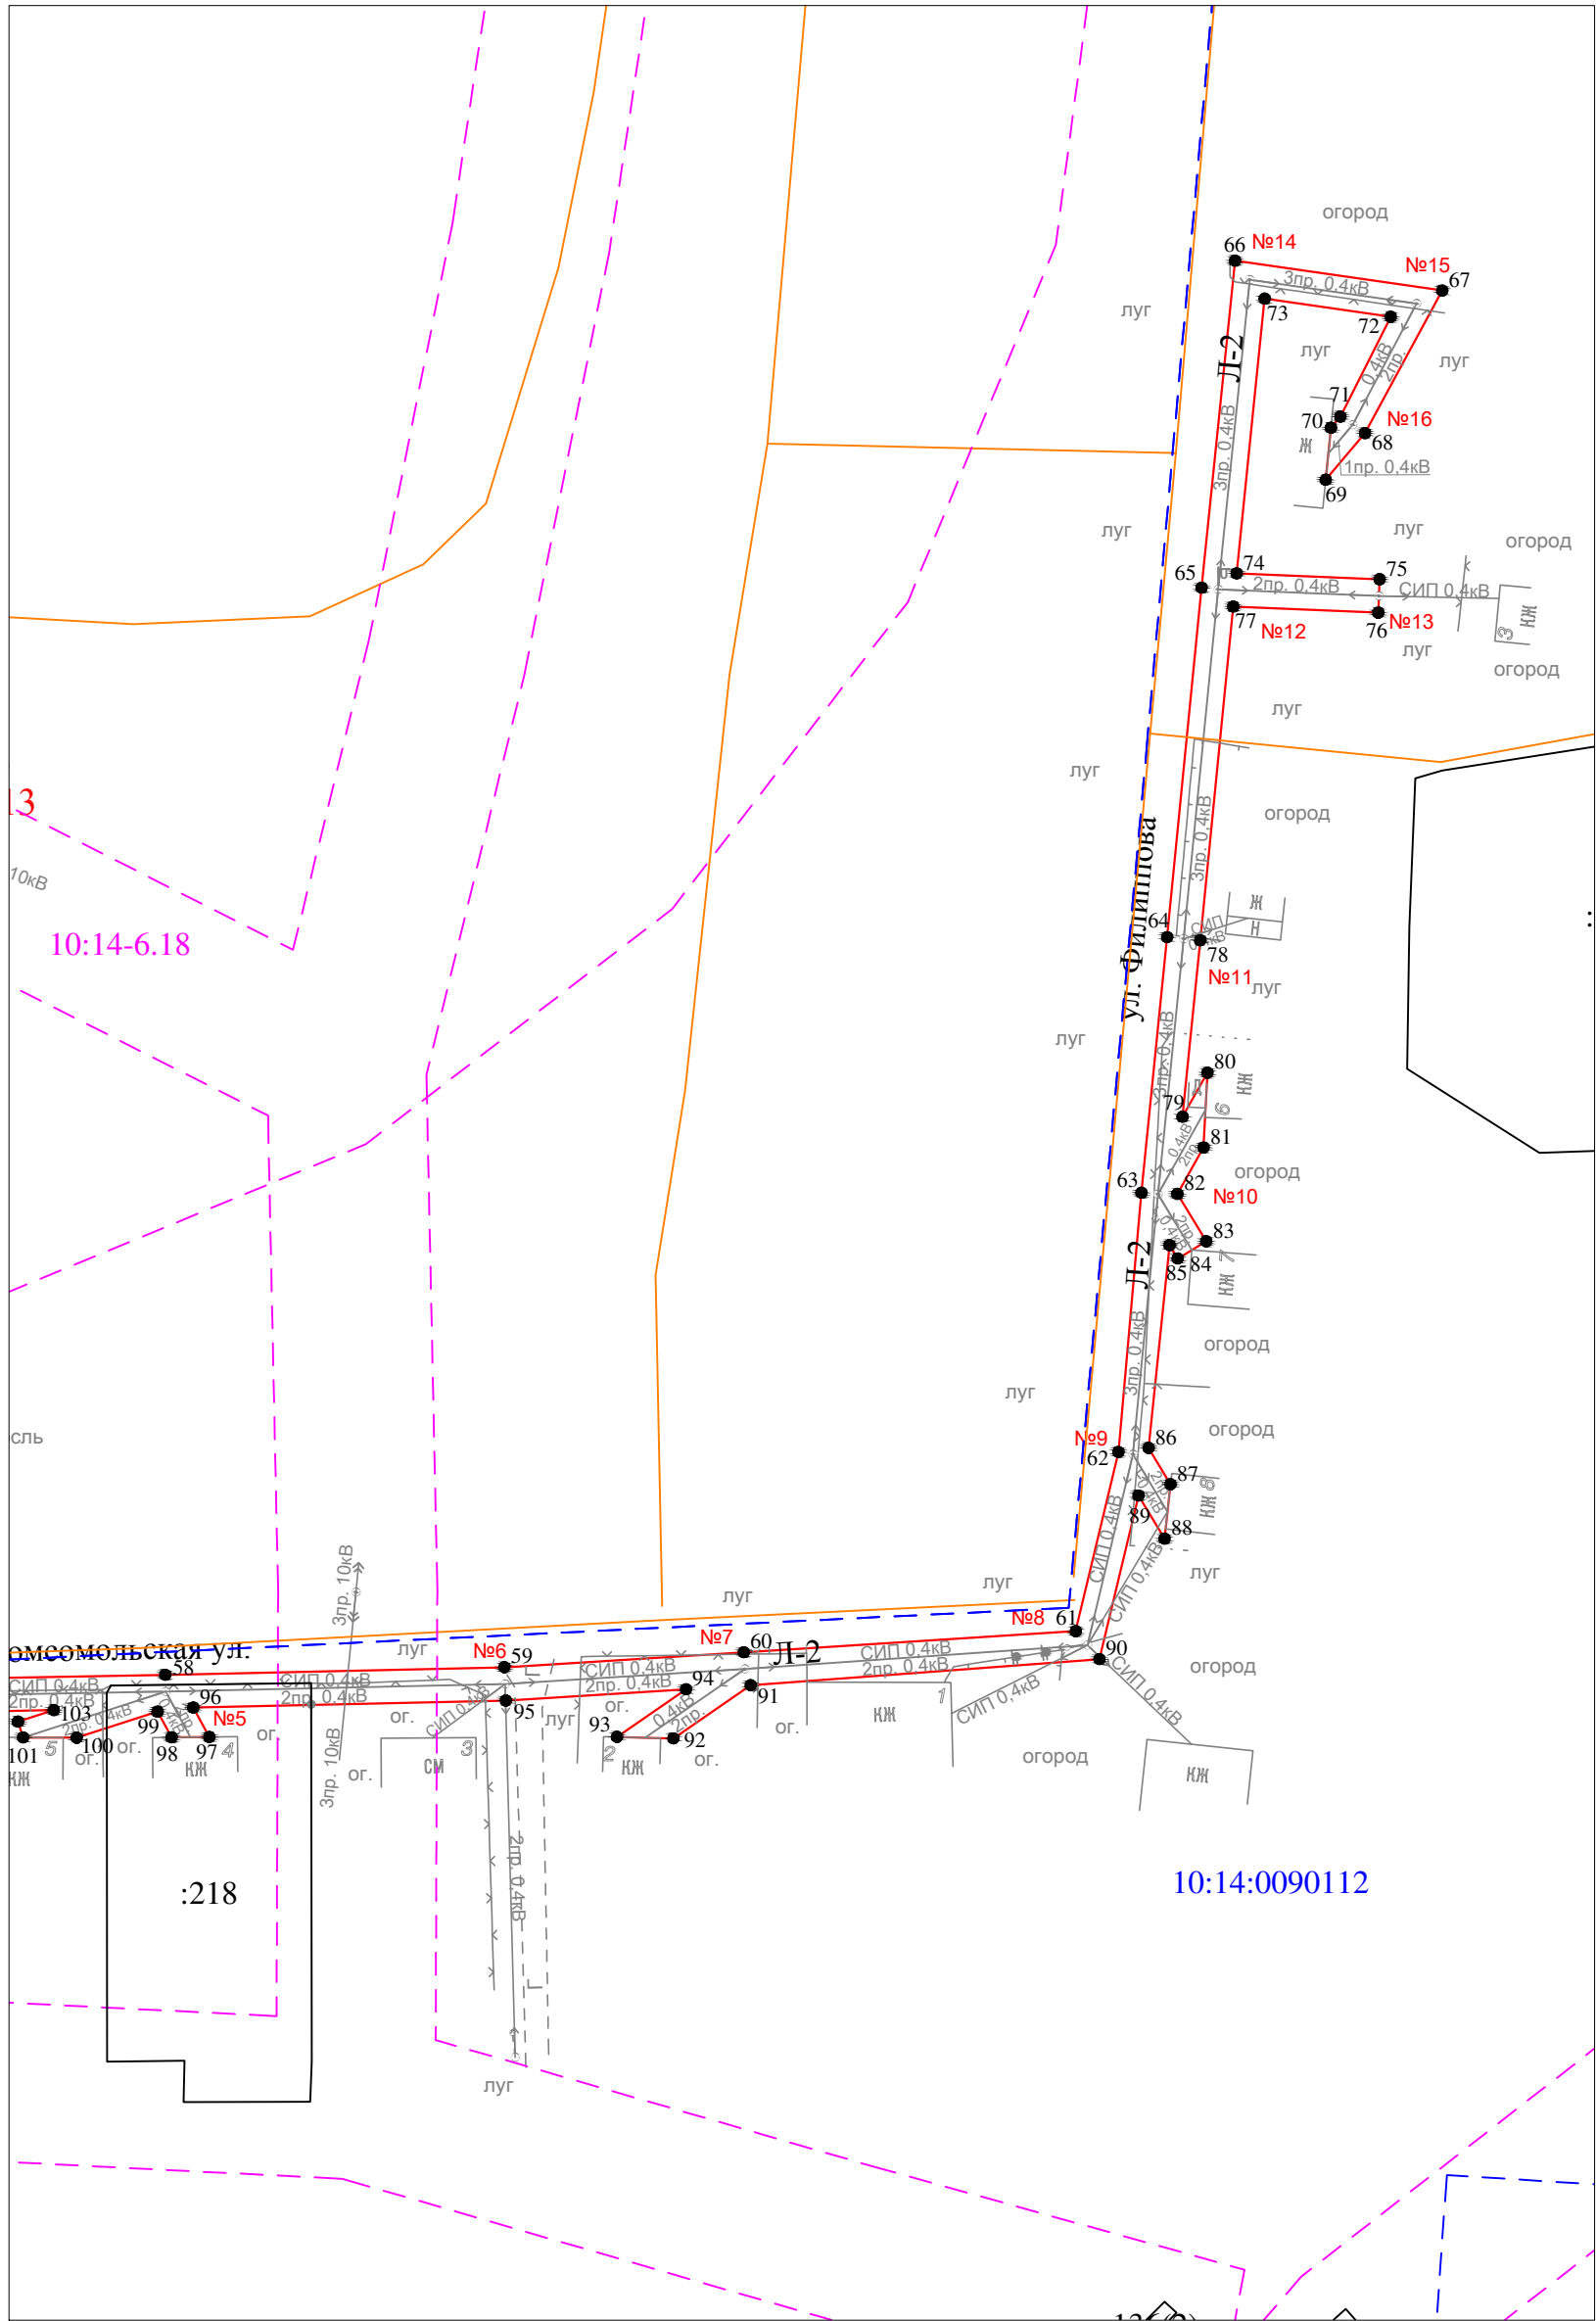

Раздел 2

Сведения о местоположении границ объекта

1. Система координат: МСК-10 зона 1

2. Сведения о характерных точках границ объекта

| Обозначение<br>характерных точек<br>границ | Координаты, м |            | Метод определения<br>координат<br>характерной точки | Средняя<br>квадратическая<br>погрешность<br>положения<br>характерной точки<br>( $M_t$ ), м | Описание<br>обозначени<br>я точки на<br>местности<br>(при<br>наличии) |
|--------------------------------------------|---------------|------------|-----------------------------------------------------|--------------------------------------------------------------------------------------------|-----------------------------------------------------------------------|
|                                            | X             | Y          |                                                     |                                                                                            |                                                                       |
| 1                                          | 2             | 3          | 4                                                   | 5                                                                                          | 6                                                                     |
| 1                                          | 254360.16     | 1462820.83 | геодезический метод                                 | 0.2                                                                                        | -                                                                     |
| 2                                          | 254361.90     | 1462824.99 | геодезический метод                                 | 0.2                                                                                        | -                                                                     |
| 3                                          | 254353.06     | 1462828.67 | геодезический метод                                 | 0.2                                                                                        | -                                                                     |
| 4                                          | 254333.89     | 1462837.60 | геодезический метод                                 | 0.2                                                                                        | -                                                                     |
| 5                                          | 254324.91     | 1462859.91 | геодезический метод                                 | 0.2                                                                                        | -                                                                     |
| 6                                          | 254314.59     | 1462886.15 | геодезический метод                                 | 0.2                                                                                        | -                                                                     |
| 7                                          | 254302.33     | 1462916.67 | геодезический метод                                 | 0.2                                                                                        | -                                                                     |
| 8                                          | 254288.55     | 1462951.53 | геодезический метод                                 | 0.2                                                                                        | -                                                                     |
| 9                                          | 254254.22     | 1462973.70 | геодезический метод                                 | 0.2                                                                                        | -                                                                     |
| 10                                         | 254288.26     | 1462970.98 | геодезический метод                                 | 0.2                                                                                        | -                                                                     |
| 11                                         | 254288.62     | 1462975.46 | геодезический метод                                 | 0.2                                                                                        | -                                                                     |
| 12                                         | 254248.12     | 1462978.70 | геодезический метод                                 | 0.2                                                                                        | -                                                                     |
| 13                                         | 254253.61     | 1463012.10 | геодезический метод                                 | 0.2                                                                                        | -                                                                     |
| 14                                         | 254262.21     | 1463065.57 | геодезический метод                                 | 0.2                                                                                        | -                                                                     |
| 15                                         | 254268.98     | 1463105.83 | геодезический метод                                 | 0.2                                                                                        | -                                                                     |
| 16                                         | 254277.08     | 1463152.75 | геодезический метод                                 | 0.2                                                                                        | -                                                                     |
| 17                                         | 254288.13     | 1463217.43 | геодезический метод                                 | 0.2                                                                                        | -                                                                     |
| 18                                         | 254298.43     | 1463204.90 | геодезический метод                                 | 0.2                                                                                        | -                                                                     |
| 19                                         | 254311.21     | 1463199.40 | геодезический метод                                 | 0.2                                                                                        | -                                                                     |
| 20                                         | 254312.26     | 1463203.85 | геодезический метод                                 | 0.2                                                                                        | -                                                                     |
| 21                                         | 254301.21     | 1463208.60 | геодезический метод                                 | 0.2                                                                                        | -                                                                     |
| 22                                         | 254289.12     | 1463223.31 | геодезический метод                                 | 0.2                                                                                        | -                                                                     |
| 23                                         | 254295.18     | 1463261.97 | геодезический метод                                 | 0.2                                                                                        | -                                                                     |
| 24                                         | 254300.08     | 1463297.89 | геодезический метод                                 | 0.2                                                                                        | -                                                                     |
| 25                                         | 254319.97     | 1463306.22 | геодезический метод                                 | 0.2                                                                                        | -                                                                     |
| 26                                         | 254328.70     | 1463312.92 | геодезический метод                                 | 0.2                                                                                        | -                                                                     |
| 27                                         | 254330.51     | 1463317.14 | геодезический метод                                 | 0.2                                                                                        | -                                                                     |
| 28                                         | 254329.52     | 1463318.43 | геодезический метод                                 | 0.2                                                                                        | -                                                                     |
| 29                                         | 254337.59     | 1463328.94 | геодезический метод                                 | 0.2                                                                                        | -                                                                     |
| 30                                         | 254345.77     | 1463335.52 | геодезический метод                                 | 0.2                                                                                        | -                                                                     |
| 31                                         | 254341.33     | 1463337.73 | геодезический метод                                 | 0.2                                                                                        | -                                                                     |
| 32                                         | 254334.35     | 1463332.10 | геодезический метод                                 | 0.2                                                                                        | -                                                                     |
| 33                                         | 254318.79     | 1463311.83 | геодезический метод                                 | 0.2                                                                                        | -                                                                     |
| 34                                         | 254305.17     | 1463332.19 | геодезический метод                                 | 0.2                                                                                        | -                                                                     |
| 35                                         | 254307.27     | 1463383.15 | геодезический метод                                 | 0.2                                                                                        | -                                                                     |
| 36                                         | 254291.15     | 1463407.11 | геодезический метод                                 | 0.2                                                                                        | -                                                                     |
| 37                                         | 254274.82     | 1463433.71 | геодезический метод                                 | 0.2                                                                                        | -                                                                     |
| 38                                         | 254295.11     | 1463462.33 | геодезический метод                                 | 0.2                                                                                        | -                                                                     |
| 39                                         | 254328.96     | 1463508.46 | геодезический метод                                 | 0.2                                                                                        | -                                                                     |
| 40                                         | 254352.16     | 1463559.37 | геодезический метод                                 | 0.2                                                                                        | -                                                                     |
| 41                                         | 254379.38     | 1463619.96 | геодезический метод                                 | 0.2                                                                                        | -                                                                     |
| 42                                         | 254346.69     | 1463630.23 | геодезический метод                                 | 0.2                                                                                        | -                                                                     |
| 43                                         | 254299.25     | 1463610.00 | геодезический метод                                 | 0.2                                                                                        | -                                                                     |
| 44                                         | 254270.09     | 1463588.40 | геодезический метод                                 | 0.2                                                                                        | -                                                                     |
| 45                                         | 254238.05     | 1463564.90 | геодезический метод                                 | 0.2                                                                                        | -                                                                     |
| 46                                         | 254207.12     | 1463541.85 | геодезический метод                                 | 0.2                                                                                        | -                                                                     |
| 47                                         | 254186.95     | 1463587.83 | геодезический метод                                 | 0.2                                                                                        | -                                                                     |
| 48                                         | 254173.05     | 1463620.00 | геодезический метод                                 | 0.2                                                                                        | -                                                                     |
| 49                                         | 254158.23     | 1463654.41 | геодезический метод                                 | 0.2                                                                                        | -                                                                     |
| 50                                         | 254147.30     | 1463678.72 | геодезический метод                                 | 0.2                                                                                        | -                                                                     |
| 51                                         | 254141.61     | 1463678.60 | геодезический метод                                 | 0.2                                                                                        | -                                                                     |
| 52                                         | 254141.28     | 1463679.61 | геодезический метод                                 | 0.2                                                                                        | -                                                                     |

Раздел 2

Сведения о местоположении границ объекта

1. Система координат: МСК-10 зона 1

2. Сведения о характерных точках границ объекта

|     |           |            |                     |     |   |
|-----|-----------|------------|---------------------|-----|---|
| 53  | 254138.08 | 1463678.59 | геодезический метод | 0.2 | - |
| 54  | 254128.53 | 1463682.48 | геодезический метод | 0.2 | - |
| 55  | 254093.76 | 1463683.28 | геодезический метод | 0.2 | - |
| 56  | 254065.19 | 1463685.64 | геодезический метод | 0.2 | - |
| 57  | 254023.79 | 1463688.25 | геодезический метод | 0.2 | - |
| 58  | 254024.35 | 1463719.56 | геодезический метод | 0.2 | - |
| 59  | 254025.37 | 1463765.36 | геодезический метод | 0.2 | - |
| 60  | 254027.40 | 1463797.70 | геодезический метод | 0.2 | - |
| 61  | 254030.24 | 1463842.54 | геодезический метод | 0.2 | - |
| 62  | 254054.45 | 1463848.30 | геодезический метод | 0.2 | - |
| 63  | 254089.47 | 1463851.41 | геодезический метод | 0.2 | - |
| 64  | 254124.00 | 1463854.88 | геодезический метод | 0.2 | - |
| 65  | 254171.20 | 1463859.54 | геодезический метод | 0.2 | - |
| 66  | 254215.36 | 1463864.05 | геодезический метод | 0.2 | - |
| 67  | 254211.33 | 1463892.04 | геодезический метод | 0.2 | - |
| 68  | 254192.06 | 1463881.61 | геодезический метод | 0.2 | - |
| 69  | 254185.78 | 1463876.30 | геодезический метод | 0.2 | - |
| 70  | 254192.81 | 1463877.01 | геодезический метод | 0.2 | - |
| 71  | 254194.30 | 1463878.27 | геодезический метод | 0.2 | - |
| 72  | 254207.79 | 1463885.08 | геодезический метод | 0.2 | - |
| 73  | 254210.24 | 1463868.05 | геодезический метод | 0.2 | - |
| 74  | 254173.13 | 1463864.26 | геодезический метод | 0.2 | - |
| 75  | 254172.33 | 1463883.58 | геодезический метод | 0.2 | - |
| 76  | 254167.83 | 1463883.40 | геодезический метод | 0.2 | - |
| 77  | 254168.64 | 1463863.81 | геодезический метод | 0.2 | - |
| 78  | 254123.56 | 1463859.36 | геодезический метод | 0.2 | - |
| 79  | 254099.72 | 1463856.96 | геодезический метод | 0.2 | - |
| 80  | 254105.68 | 1463860.32 | геодезический метод | 0.2 | - |
| 81  | 254095.58 | 1463859.80 | геодезический метод | 0.2 | - |
| 82  | 254089.30 | 1463856.26 | геодезический метод | 0.2 | - |
| 83  | 254082.91 | 1463860.15 | геодезический метод | 0.2 | - |
| 84  | 254080.57 | 1463856.31 | геодезический метод | 0.2 | - |
| 85  | 254082.38 | 1463855.20 | геодезический метод | 0.2 | - |
| 86  | 254054.99 | 1463852.38 | геодезический метод | 0.2 | - |
| 87  | 254050.08 | 1463855.34 | геодезический метод | 0.2 | - |
| 88  | 254042.73 | 1463854.52 | геодезический метод | 0.2 | - |
| 89  | 254048.56 | 1463851.01 | геодезический метод | 0.2 | - |
| 90  | 254026.46 | 1463845.74 | геодезический метод | 0.2 | - |
| 91  | 254022.95 | 1463798.63 | геодезический метод | 0.2 | - |
| 92  | 254015.75 | 1463788.20 | геодезический метод | 0.2 | - |
| 93  | 254015.96 | 1463780.58 | геодезический метод | 0.2 | - |
| 94  | 254022.40 | 1463789.90 | геодезический метод | 0.2 | - |
| 95  | 254020.87 | 1463765.56 | геодезический метод | 0.2 | - |
| 96  | 254019.93 | 1463723.34 | геодезический метод | 0.2 | - |
| 97  | 254015.95 | 1463725.51 | геодезический метод | 0.2 | - |
| 98  | 254015.89 | 1463720.42 | геодезический метод | 0.2 | - |
| 99  | 254019.38 | 1463718.52 | геодезический метод | 0.2 | - |
| 100 | 254015.85 | 1463707.60 | геодезический метод | 0.2 | - |
| 101 | 254015.88 | 1463700.37 | геодезический метод | 0.2 | - |
| 102 | 254018.02 | 1463699.68 | геодезический метод | 0.2 | - |
| 103 | 254019.58 | 1463704.50 | геодезический метод | 0.2 | - |
| 104 | 254019.21 | 1463684.03 | геодезический метод | 0.2 | - |
| 105 | 254064.87 | 1463681.16 | геодезический метод | 0.2 | - |
| 106 | 254093.54 | 1463678.78 | геодезический метод | 0.2 | - |
| 107 | 254127.71 | 1463678.50 | геодезический метод | 0.2 | - |
| 108 | 254136.85 | 1463674.78 | геодезический метод | 0.2 | - |
| 109 | 254133.75 | 1463666.89 | геодезический метод | 0.2 | - |
| 110 | 254109.57 | 1463620.55 | геодезический метод | 0.2 | - |
| 111 | 254089.74 | 1463595.95 | геодезический метод | 0.2 | - |
| 112 | 254081.31 | 1463606.74 | геодезический метод | 0.2 | - |
| 113 | 254078.15 | 1463604.28 | геодезический метод | 0.2 | - |

Раздел 2

Сведения о местоположении границ объекта

1. Система координат: МСК-10 зона 1

2. Сведения о характерных точках границ объекта

|     |           |            |                     |     |   |
|-----|-----------|------------|---------------------|-----|---|
| 114 | 254087.52 | 1463592.29 | геодезический метод | 0.2 | - |
| 115 | 254078.05 | 1463546.77 | геодезический метод | 0.2 | - |
| 116 | 254071.45 | 1463513.51 | геодезический метод | 0.2 | - |
| 117 | 254064.14 | 1463478.43 | геодезический метод | 0.2 | - |
| 118 | 254054.77 | 1463433.32 | геодезический метод | 0.2 | - |
| 119 | 254043.32 | 1463380.39 | геодезический метод | 0.2 | - |
| 120 | 254033.67 | 1463327.73 | геодезический метод | 0.2 | - |
| 121 | 254043.25 | 1463311.18 | геодезический метод | 0.2 | - |
| 122 | 254047.15 | 1463313.44 | геодезический метод | 0.2 | - |
| 123 | 254038.39 | 1463328.55 | геодезический метод | 0.2 | - |
| 124 | 254047.74 | 1463379.51 | геодезический метод | 0.2 | - |
| 125 | 254059.17 | 1463432.38 | геодезический метод | 0.2 | - |
| 126 | 254068.54 | 1463477.51 | геодезический метод | 0.2 | - |
| 127 | 254075.85 | 1463512.61 | геодезический метод | 0.2 | - |
| 128 | 254082.45 | 1463545.87 | геодезический метод | 0.2 | - |
| 129 | 254091.96 | 1463591.54 | геодезический метод | 0.2 | - |
| 130 | 254111.85 | 1463616.21 | геодезический метод | 0.2 | - |
| 131 | 254135.08 | 1463598.95 | геодезический метод | 0.2 | - |
| 132 | 254137.76 | 1463602.57 | геодезический метод | 0.2 | - |
| 133 | 254114.34 | 1463619.97 | геодезический метод | 0.2 | - |
| 134 | 254137.85 | 1463665.01 | геодезический метод | 0.2 | - |
| 135 | 254141.27 | 1463673.68 | геодезический метод | 0.2 | - |
| 136 | 254142.63 | 1463674.12 | геодезический метод | 0.2 | - |
| 137 | 254144.42 | 1463674.16 | геодезический метод | 0.2 | - |
| 138 | 254154.11 | 1463652.59 | геодезический метод | 0.2 | - |
| 139 | 254168.91 | 1463618.22 | геодезический метод | 0.2 | - |
| 140 | 254182.83 | 1463586.03 | геодезический метод | 0.2 | - |
| 141 | 254203.62 | 1463538.65 | геодезический метод | 0.2 | - |
| 142 | 254172.21 | 1463496.14 | геодезический метод | 0.2 | - |
| 143 | 254142.72 | 1463457.90 | геодезический метод | 0.2 | - |
| 144 | 254139.21 | 1463444.36 | геодезический метод | 0.2 | - |
| 145 | 254143.45 | 1463442.79 | геодезический метод | 0.2 | - |
| 146 | 254146.72 | 1463455.40 | геодезический метод | 0.2 | - |
| 147 | 254164.86 | 1463465.65 | геодезический метод | 0.2 | - |
| 148 | 254162.64 | 1463469.57 | геодезический метод | 0.2 | - |
| 149 | 254153.35 | 1463464.32 | геодезический метод | 0.2 | - |
| 150 | 254175.27 | 1463492.73 | геодезический метод | 0.2 | - |
| 151 | 254184.51 | 1463494.50 | геодезический метод | 0.2 | - |
| 152 | 254188.04 | 1463499.76 | геодезический метод | 0.2 | - |
| 153 | 254179.24 | 1463498.07 | геодезический метод | 0.2 | - |
| 154 | 254207.81 | 1463536.75 | геодезический метод | 0.2 | - |
| 155 | 254240.73 | 1463561.28 | геодезический метод | 0.2 | - |
| 156 | 254269.01 | 1463582.03 | геодезический метод | 0.2 | - |
| 157 | 254267.17 | 1463528.64 | геодезический метод | 0.2 | - |
| 158 | 254255.87 | 1463524.87 | геодезический метод | 0.2 | - |
| 159 | 254261.77 | 1463522.09 | геодезический метод | 0.2 | - |
| 160 | 254268.43 | 1463524.32 | геодезический метод | 0.2 | - |
| 161 | 254274.13 | 1463515.70 | геодезический метод | 0.2 | - |
| 162 | 254282.04 | 1463511.89 | геодезический метод | 0.2 | - |
| 163 | 254271.63 | 1463527.64 | геодезический метод | 0.2 | - |
| 164 | 254273.63 | 1463585.43 | геодезический метод | 0.2 | - |
| 165 | 254301.51 | 1463606.06 | геодезический метод | 0.2 | - |
| 166 | 254346.93 | 1463625.43 | геодезический метод | 0.2 | - |
| 167 | 254373.20 | 1463617.18 | геодезический метод | 0.2 | - |
| 168 | 254348.06 | 1463561.23 | геодезический метод | 0.2 | - |
| 169 | 254325.06 | 1463510.74 | геодезический метод | 0.2 | - |
| 170 | 254292.05 | 1463465.76 | геодезический метод | 0.2 | - |
| 171 | 254288.37 | 1463465.29 | геодезический метод | 0.2 | - |
| 172 | 254285.71 | 1463460.41 | геодезический метод | 0.2 | - |
| 173 | 254288.48 | 1463460.76 | геодезический метод | 0.2 | - |
| 174 | 254270.69 | 1463435.67 | геодезический метод | 0.2 | - |

Раздел 2

Сведения о местоположении границ объекта

1. Система координат: МСК-10 зона 1

2. Сведения о характерных точках границ объекта

|     |           |            |                     |     |   |
|-----|-----------|------------|---------------------|-----|---|
| 175 | 254236.32 | 1463422.97 | геодезический метод | 0.2 | - |
| 176 | 254205.92 | 1463411.39 | геодезический метод | 0.2 | - |
| 177 | 254207.34 | 1463407.65 | геодезический метод | 0.2 | - |
| 178 | 254237.71 | 1463419.22 | геодезический метод | 0.2 | - |
| 179 | 254271.16 | 1463431.07 | геодезический метод | 0.2 | - |
| 180 | 254287.37 | 1463404.67 | геодезический метод | 0.2 | - |
| 181 | 254302.71 | 1463381.87 | геодезический метод | 0.2 | - |
| 182 | 254300.67 | 1463332.18 | геодезический метод | 0.2 | - |
| 183 | 254297.26 | 1463309.52 | геодезический метод | 0.2 | - |
| 184 | 254295.50 | 1463315.17 | геодезический метод | 0.2 | - |
| 185 | 254292.44 | 1463309.86 | геодезический метод | 0.2 | - |
| 186 | 254295.72 | 1463299.28 | геодезический метод | 0.2 | - |
| 187 | 254291.45 | 1463267.93 | геодезический метод | 0.2 | - |
| 188 | 254279.27 | 1463283.70 | геодезический метод | 0.2 | - |
| 189 | 254274.00 | 1463283.17 | геодезический метод | 0.2 | - |
| 190 | 254290.58 | 1463261.69 | геодезический метод | 0.2 | - |
| 191 | 254284.52 | 1463223.02 | геодезический метод | 0.2 | - |
| 192 | 254272.62 | 1463153.56 | геодезический метод | 0.2 | - |
| 193 | 254264.54 | 1463106.59 | геодезический метод | 0.2 | - |
| 194 | 254257.77 | 1463066.31 | геодезический метод | 0.2 | - |
| 195 | 254249.17 | 1463012.82 | геодезический метод | 0.2 | - |
| 196 | 254243.62 | 1462979.06 | геодезический метод | 0.2 | - |
| 197 | 254216.13 | 1462981.25 | геодезический метод | 0.2 | - |
| 198 | 254215.77 | 1462976.77 | геодезический метод | 0.2 | - |
| 199 | 254244.76 | 1462974.45 | геодезический метод | 0.2 | - |
| 200 | 254284.89 | 1462948.53 | геодезический метод | 0.2 | - |
| 201 | 254298.15 | 1462915.01 | геодезический метод | 0.2 | - |
| 202 | 254310.41 | 1462884.49 | геодезический метод | 0.2 | - |
| 203 | 254320.73 | 1462858.25 | геодезический метод | 0.2 | - |
| 204 | 254330.37 | 1462834.28 | геодезический метод | 0.2 | - |
| 205 | 254351.24 | 1462824.55 | геодезический метод | 0.2 | - |
| 1   | 254360.16 | 1462820.83 | геодезический метод | 0.2 | - |
| 206 | 254304.33 | 1463326.26 | геодезический метод | 0.2 | - |
| 207 | 254315.67 | 1463309.30 | геодезический метод | 0.2 | - |
| 208 | 254300.84 | 1463303.09 | геодезический метод | 0.2 | - |
| 206 | 254304.33 | 1463326.26 | геодезический метод | 0.2 | - |

3. Сведения о характерных точках части (частей) границы объекта

| Обозначение<br>характерных точек<br>границ | Координаты, м |   | Метод определения<br>координат<br>характерной точки | Средняя<br>квадратическая<br>погрешность<br>положения<br>характерной точки<br>(M <sub>t</sub> ), м | Описание<br>обозначени<br>я точки на<br>местности<br>(при<br>наличии) |
|--------------------------------------------|---------------|---|-----------------------------------------------------|---|-----------------------------------------------------------------------|
|                                            | X             | Y |                                                     |   |                                                                       |
| 1                                          | 2             | 3 | 4                                                   | 5                                                                                                  | 6                                                                     |
| Часть N 1                                  |               |   |                                                     |   |                                                                       |
| -                                          | -             | - | -                                                   | -                                                                                                  | -                                                                     |
| -                                          | -             | - | -                                                   | -                                                                                                  | -                                                                     |
| Часть N 2                                  |               |   |                                                     |   |                                                                       |
| -                                          | -             | - | -                                                   | -                                                                                                  | -                                                                     |
| -                                          | -             | - | -                                                   | -                                                                                                  | -                                                                     |
| Часть N                                    |               |   |                                                     |   |                                                                       |
| -                                          | -             | - | -                                                   | -                                                                                                  | -                                                                     |
| -                                          | -             | - | -                                                   | -                                                                                                  | -                                                                     |