


Схема расположения границ публичного сервитута для размещения (эксплуатации) объекта электросетевого хозяйства ВЛ-0,4 кВ от КТП № 314



Условные обозначения:
— - проектные границы публичного сервитута

Схема расположений границ публичного сервитута для размещения (эксплуатации) объекта электросетевого хозяйства ВЛ-0,4 кВ от КТП № 314

Лист 1

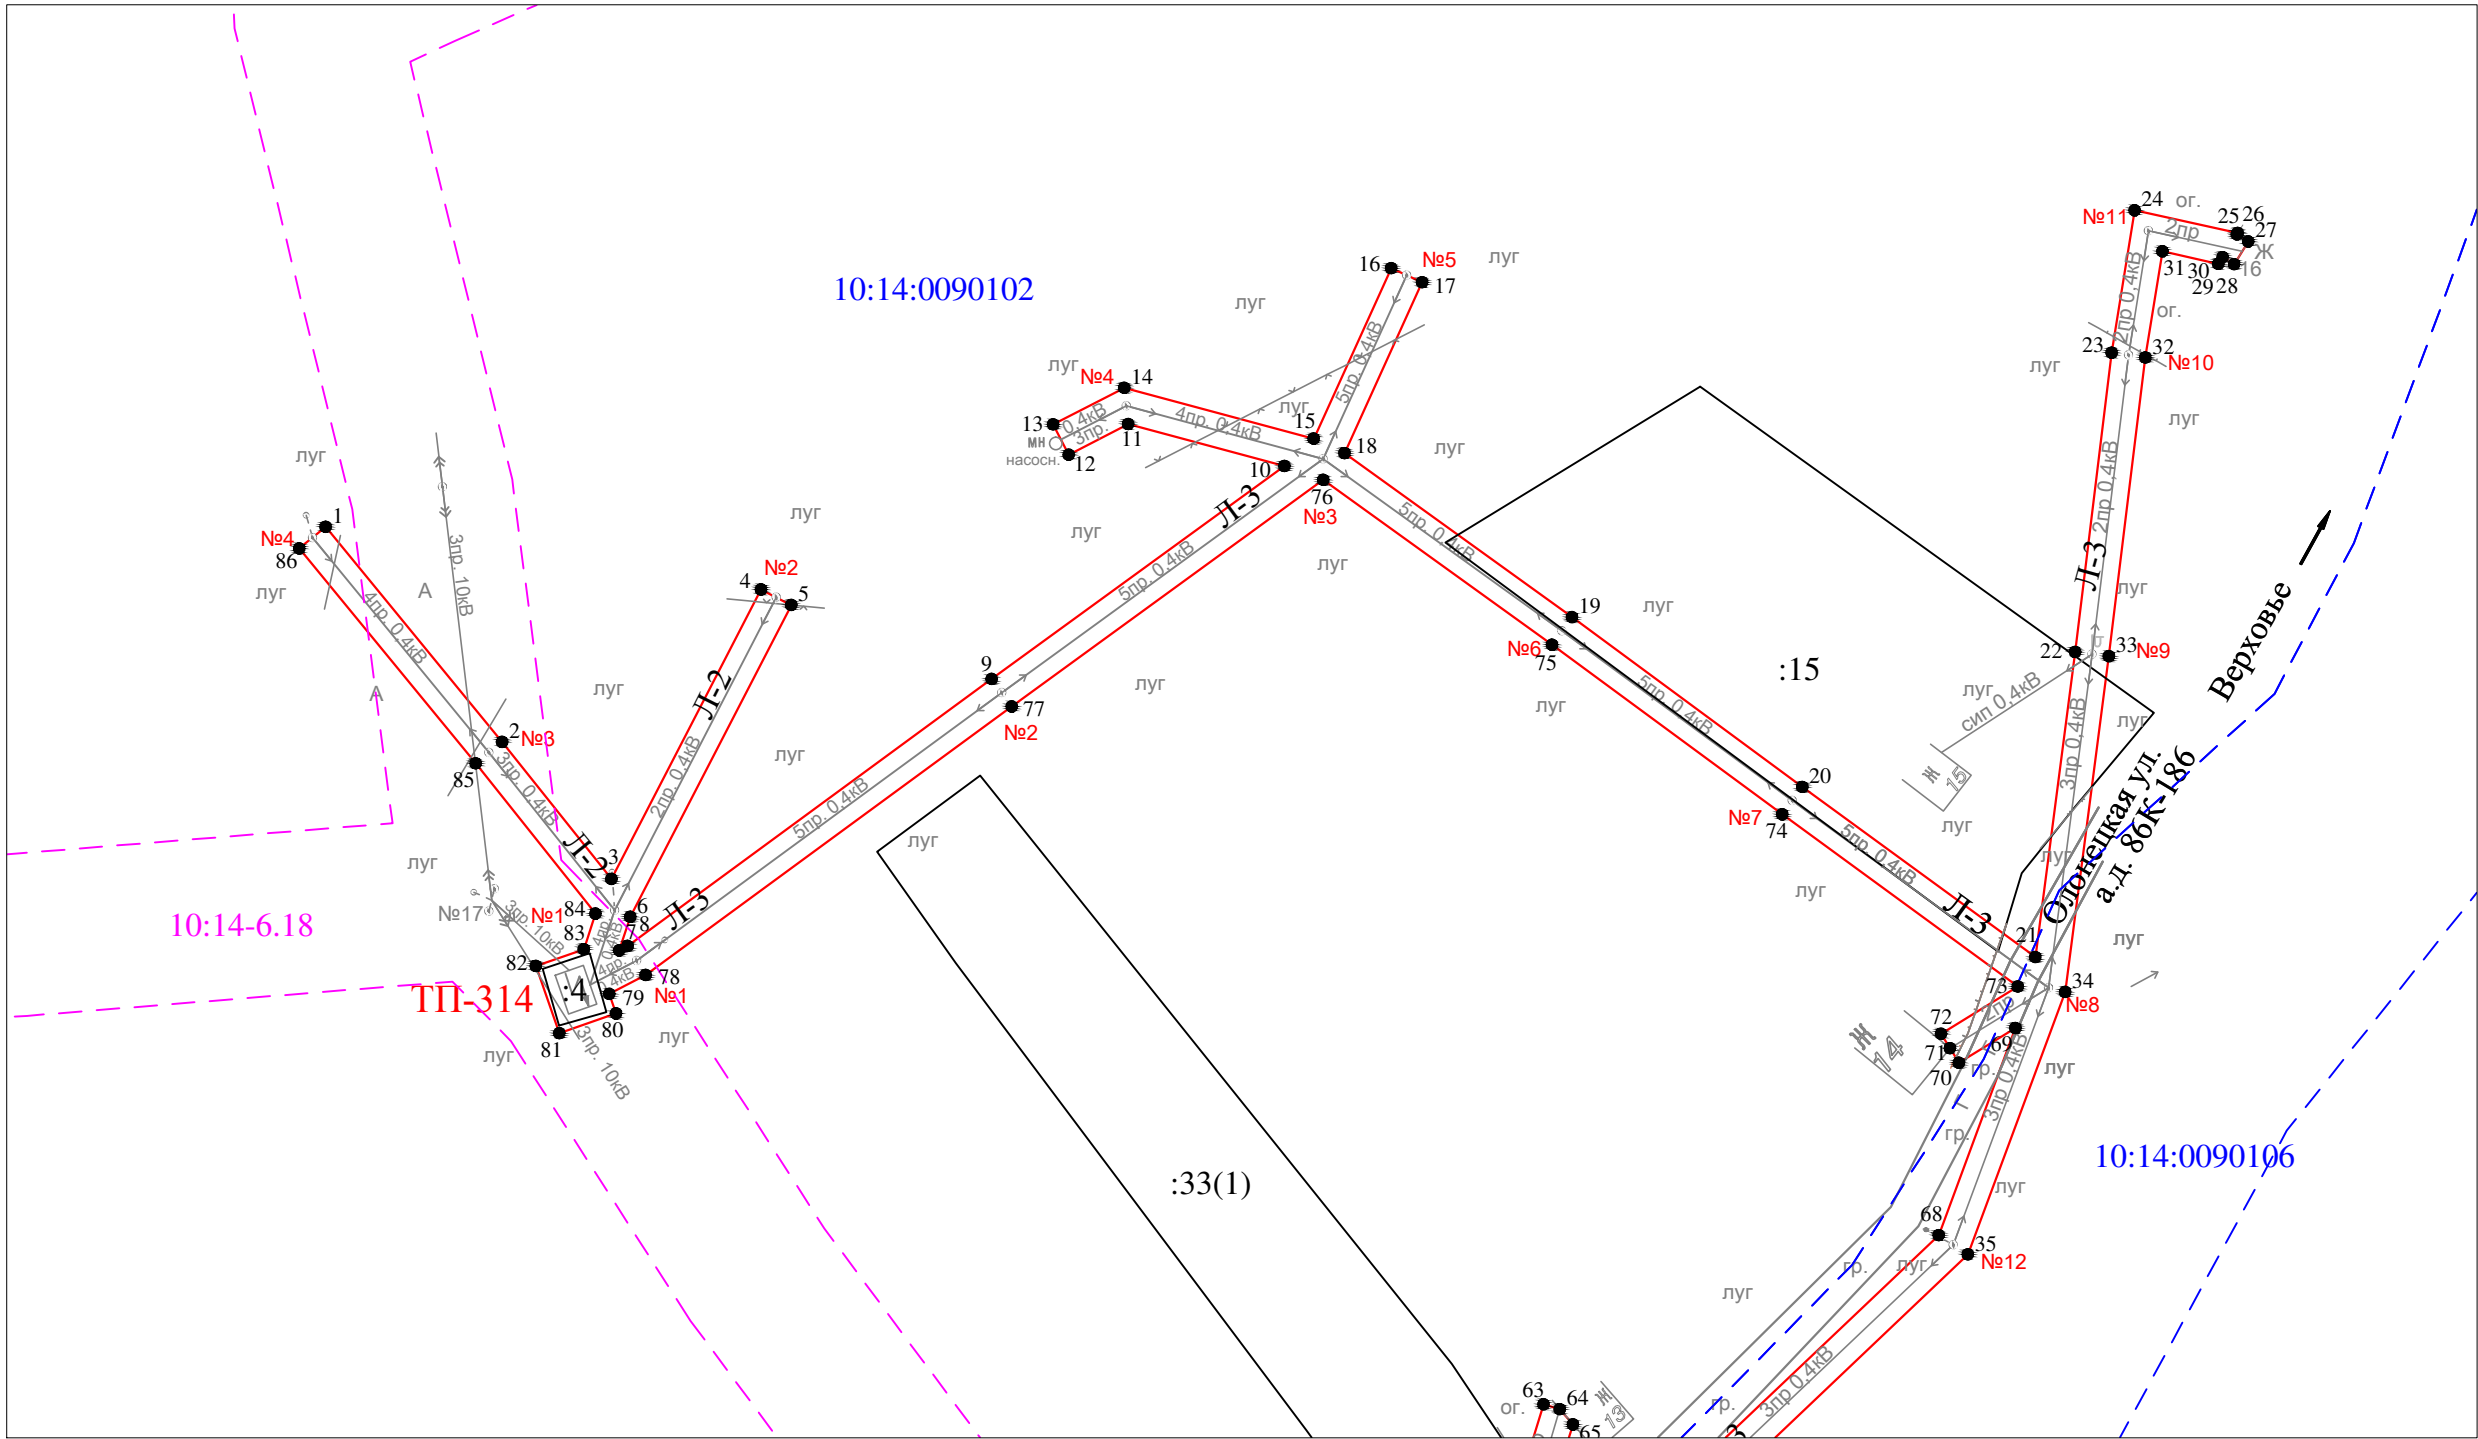


Условные обозначения:

- - проектные границы публичного сервитута
- 1 ● - обозначение характерной точки границы
- №1 - номер опоры
- - - - - граница кадастрового квартала
- - - - - границы земельного участка, данные ЕГРН
- - - - - ОКС, данные ЕГРН
- - - - - граница зоны с особыми условиями использования территории, данные ЕГРН
- - - - - граница населенного пункта, данные ЕГРН, ГП
- 10:14:0050117 - номер кадастрового квартала
- :6 - обозначение земельного участка

Масштаб 1 : 1000

Схема расположений границ публичного сервитута для размещения (эксплуатации) объекта электросетевого хозяйства ВЛ-0,4 кВ от КТП № 314

Лист 2

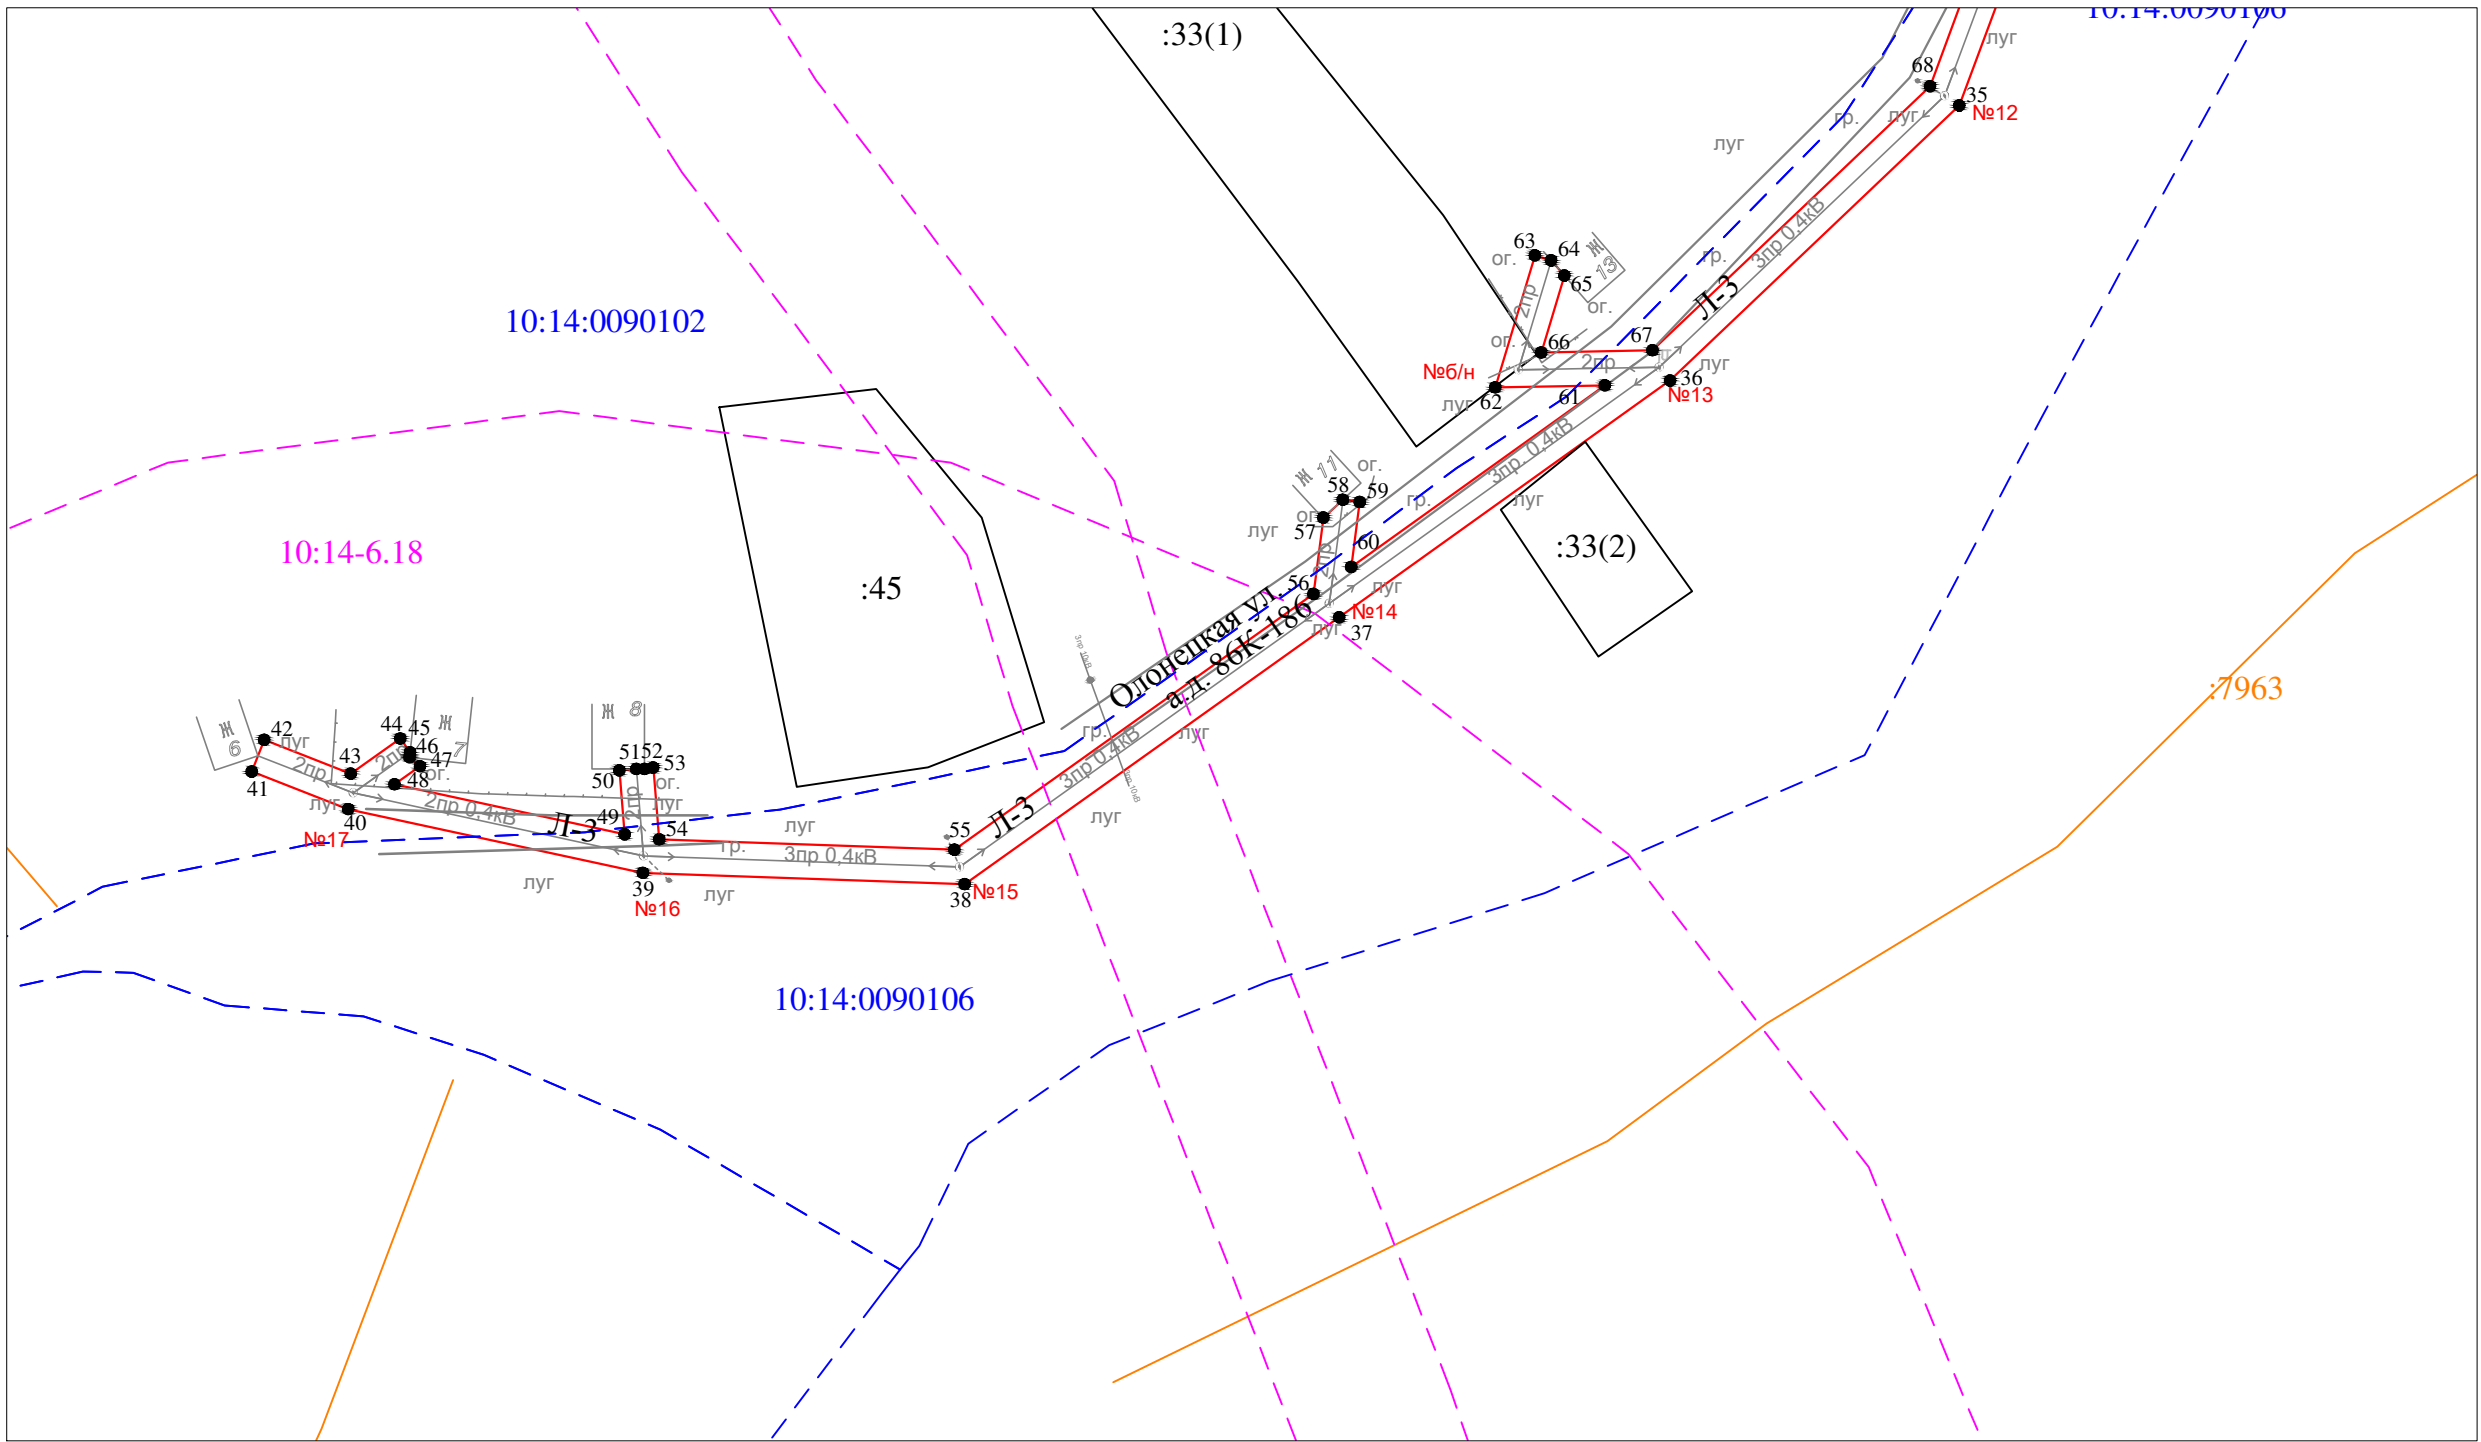

Условные обозначения:

- - проектные границы публичного сервитута
- 1 ● - обозначение характерной точки границы
- №1 - номер опоры
- - - - - граница кадастрового квартала
- — — — — границы земельного участка, данные ЕГРН
- — — — — ОКС, данные ЕГРН
- - - - - граница зоны с особыми условиями использования территории, данные ЕГРН
- - - - - граница населенного пункта, данные ЕГРН, ГП
- 10:14:0050117 - номер кадастрового квартала
- :6 - обозначение земельного участка

Масштаб 1 : 1000

Раздел 2

Сведения о местоположении границ объекта

1. Система координат: МСК-10 зона 1

2. Сведения о характерных точках границ объекта

Обозначение характерных точек границ	Координаты, м		Метод определения координат характерной точки	Средняя квадратическая погрешность положения характерной точки (M_t), м	Описание обозначени я точки на местности (при наличии)
	X	Y			
1	2	3	4	5	6
1	254605.86	1463614.60	геодезический метод	0.2	-
2	254577.42	1463637.95	геодезический метод	0.2	-
3	254559.28	1463652.41	геодезический метод	0.2	-
4	254597.57	1463672.20	геодезический метод	0.2	-
5	254595.51	1463676.20	геодезический метод	0.2	-
6	254554.29	1463654.90	геодезический метод	0.2	-
7	254549.85	1463653.44	геодезический метод	0.2	-
8	254550.43	1463654.55	геодезический метод	0.2	-
9	254585.74	1463702.71	геодезический метод	0.2	-
10	254613.90	1463741.44	геодезический метод	0.2	-
11	254619.45	1463720.77	геодезический метод	0.2	-
12	254615.40	1463712.91	геодезический метод	0.2	-
13	254619.40	1463710.85	геодезический метод	0.2	-
14	254624.25	1463720.25	геодезический метод	0.2	-
15	254617.52	1463745.31	геодезический метод	0.2	-
16	254640.06	1463755.56	геодезический метод	0.2	-
17	254638.20	1463759.66	геодезический метод	0.2	-
18	254615.60	1463749.38	геодезический метод	0.2	-
19	254593.91	1463779.48	геодезический метод	0.2	-
20	254571.46	1463809.95	геодезический метод	0.2	-
21	254548.95	1463840.77	геодезический метод	0.2	-
22	254589.31	1463846.04	геодезический метод	0.2	-
23	254628.89	1463850.87	геодезический метод	0.2	-
24	254647.71	1463853.91	геодезический метод	0.2	-
25	254644.71	1463867.54	геодезический метод	0.2	-
26	254644.53	1463867.43	геодезический метод	0.2	-
27	254643.59	1463868.94	геодезический метод	0.2	-
28	254640.58	1463867.06	геодезический метод	0.2	-
29	254641.52	1463865.55	геодезический метод	0.2	-
30	254640.62	1463864.98	геодезический метод	0.2	-
31	254642.29	1463857.59	геодезический метод	0.2	-
32	254628.25	1463855.33	геодезический метод	0.2	-
33	254588.75	1463850.50	геодезический метод	0.2	-
34	254544.35	1463844.71	геодезический метод	0.2	-
35	254509.65	1463831.85	геодезический метод	0.2	-
36	254473.28	1463793.60	геодезический метод	0.2	-
37	254441.96	1463749.83	геодезический метод	0.2	-
38	254406.68	1463700.28	геодезический метод	0.2	-
39	254408.17	1463657.72	геодезический метод	0.2	-
40	254416.60	1463618.74	геодезический метод	0.2	-
41	254421.57	1463605.97	геодезический метод	0.2	-
42	254425.77	1463607.61	геодезический метод	0.2	-
43	254421.30	1463619.08	геодезический метод	0.2	-
44	254425.94	1463625.62	геодезический метод	0.2	-
45	254424.11	1463626.92	геодезический метод	0.2	-
46	254423.45	1463626.85	геодезический метод	0.2	-
47	254422.27	1463628.23	геодезический метод	0.2	-
48	254419.88	1463624.86	геодезический метод	0.2	-
49	254413.26	1463655.30	геодезический метод	0.2	-
50	254421.72	1463654.60	геодезический метод	0.2	-
51	254421.91	1463656.84	геодезический метод	0.2	-
52	254421.91	1463657.92	геодезический метод	0.2	-

Раздел 2

Сведения о местоположении границ объекта

1. Система координат: МСК-10 зона 1

2. Сведения о характерных точках границ объекта

53	254422.10	1463659.08	геодезический метод	0.2	-
54	254412.60	1463659.88	геодезический метод	0.2	-
55	254411.24	1463698.92	геодезический метод	0.2	-
56	254445.05	1463746.42	геодезический метод	0.2	-
57	254455.15	1463747.73	геодезический метод	0.2	-
58	254457.51	1463750.30	геодезический метод	0.2	-
59	254457.22	1463752.54	геодезический метод	0.2	-
60	254448.63	1463751.42	геодезический метод	0.2	-
61	254472.64	1463784.97	геодезический метод	0.2	-
62	254472.37	1463770.47	геодезический метод	0.2	-
63	254489.82	1463775.71	геодезический метод	0.2	-
64	254489.17	1463777.86	геодезический метод	0.2	-
65	254487.16	1463779.61	геодезический метод	0.2	-
66	254476.99	1463776.55	геодезический метод	0.2	-
67	254477.28	1463791.27	геодезический метод	0.2	-
68	254512.19	1463827.99	геодезический метод	0.2	-
69	254539.58	1463838.14	геодезический метод	0.2	-
70	254534.99	1463830.66	геодезический метод	0.2	-
71	254536.91	1463829.48	геодезический метод	0.2	-
72	254538.83	1463828.30	геодезический метод	0.2	-
73	254545.07	1463838.45	геодезический метод	0.2	-
74	254567.84	1463807.29	геодезический метод	0.2	-
75	254590.27	1463776.84	геодезический метод	0.2	-
76	254612.07	1463746.58	геодезический метод	0.2	-
77	254582.10	1463705.37	геодезический метод	0.2	-
78	254546.59	1463656.93	геодезический метод	0.2	-
79	254544.09	1463652.12	геодезический метод	0.2	-
80	254541.51	1463653.02	геодезический метод	0.2	-
81	254538.89	1463645.52	геодезический метод	0.2	-
82	254547.79	1463642.41	геодезический метод	0.2	-
83	254550.00	1463648.75	геодезический метод	0.2	-
84	254554.71	1463650.30	геодезический метод	0.2	-
85	254574.58	1463634.45	геодезический метод	0.2	-
86	254603.00	1463611.12	геодезический метод	0.2	-
1	254605.86	1463614.60	геодезический метод	0.2	-

3. Сведения о характерных точках части (частей) границы объекта

Обозначение характерных точек границ	Координаты, м		Метод определения координат характерной точки	Средняя квадратическая погрешность положения характерной точки (M _t), м	Описание обозначени я точки на местности (при наличии)
	X	Y			
1	2	3	4	5	6
Часть N 1					
-	-	-	-	-	-
-	-	-	-	-	-
Часть N 2					
-	-	-	-	-	-
-	-	-	-	-	-
Часть N					
-	-	-	-	-	-
-	-	-	-	-	-