


Схема расположения границ публичного сервитута для размещения (эксплуатации) объекта электросетевого хозяйства ВЛ-0,4 кВ от КТП № 318

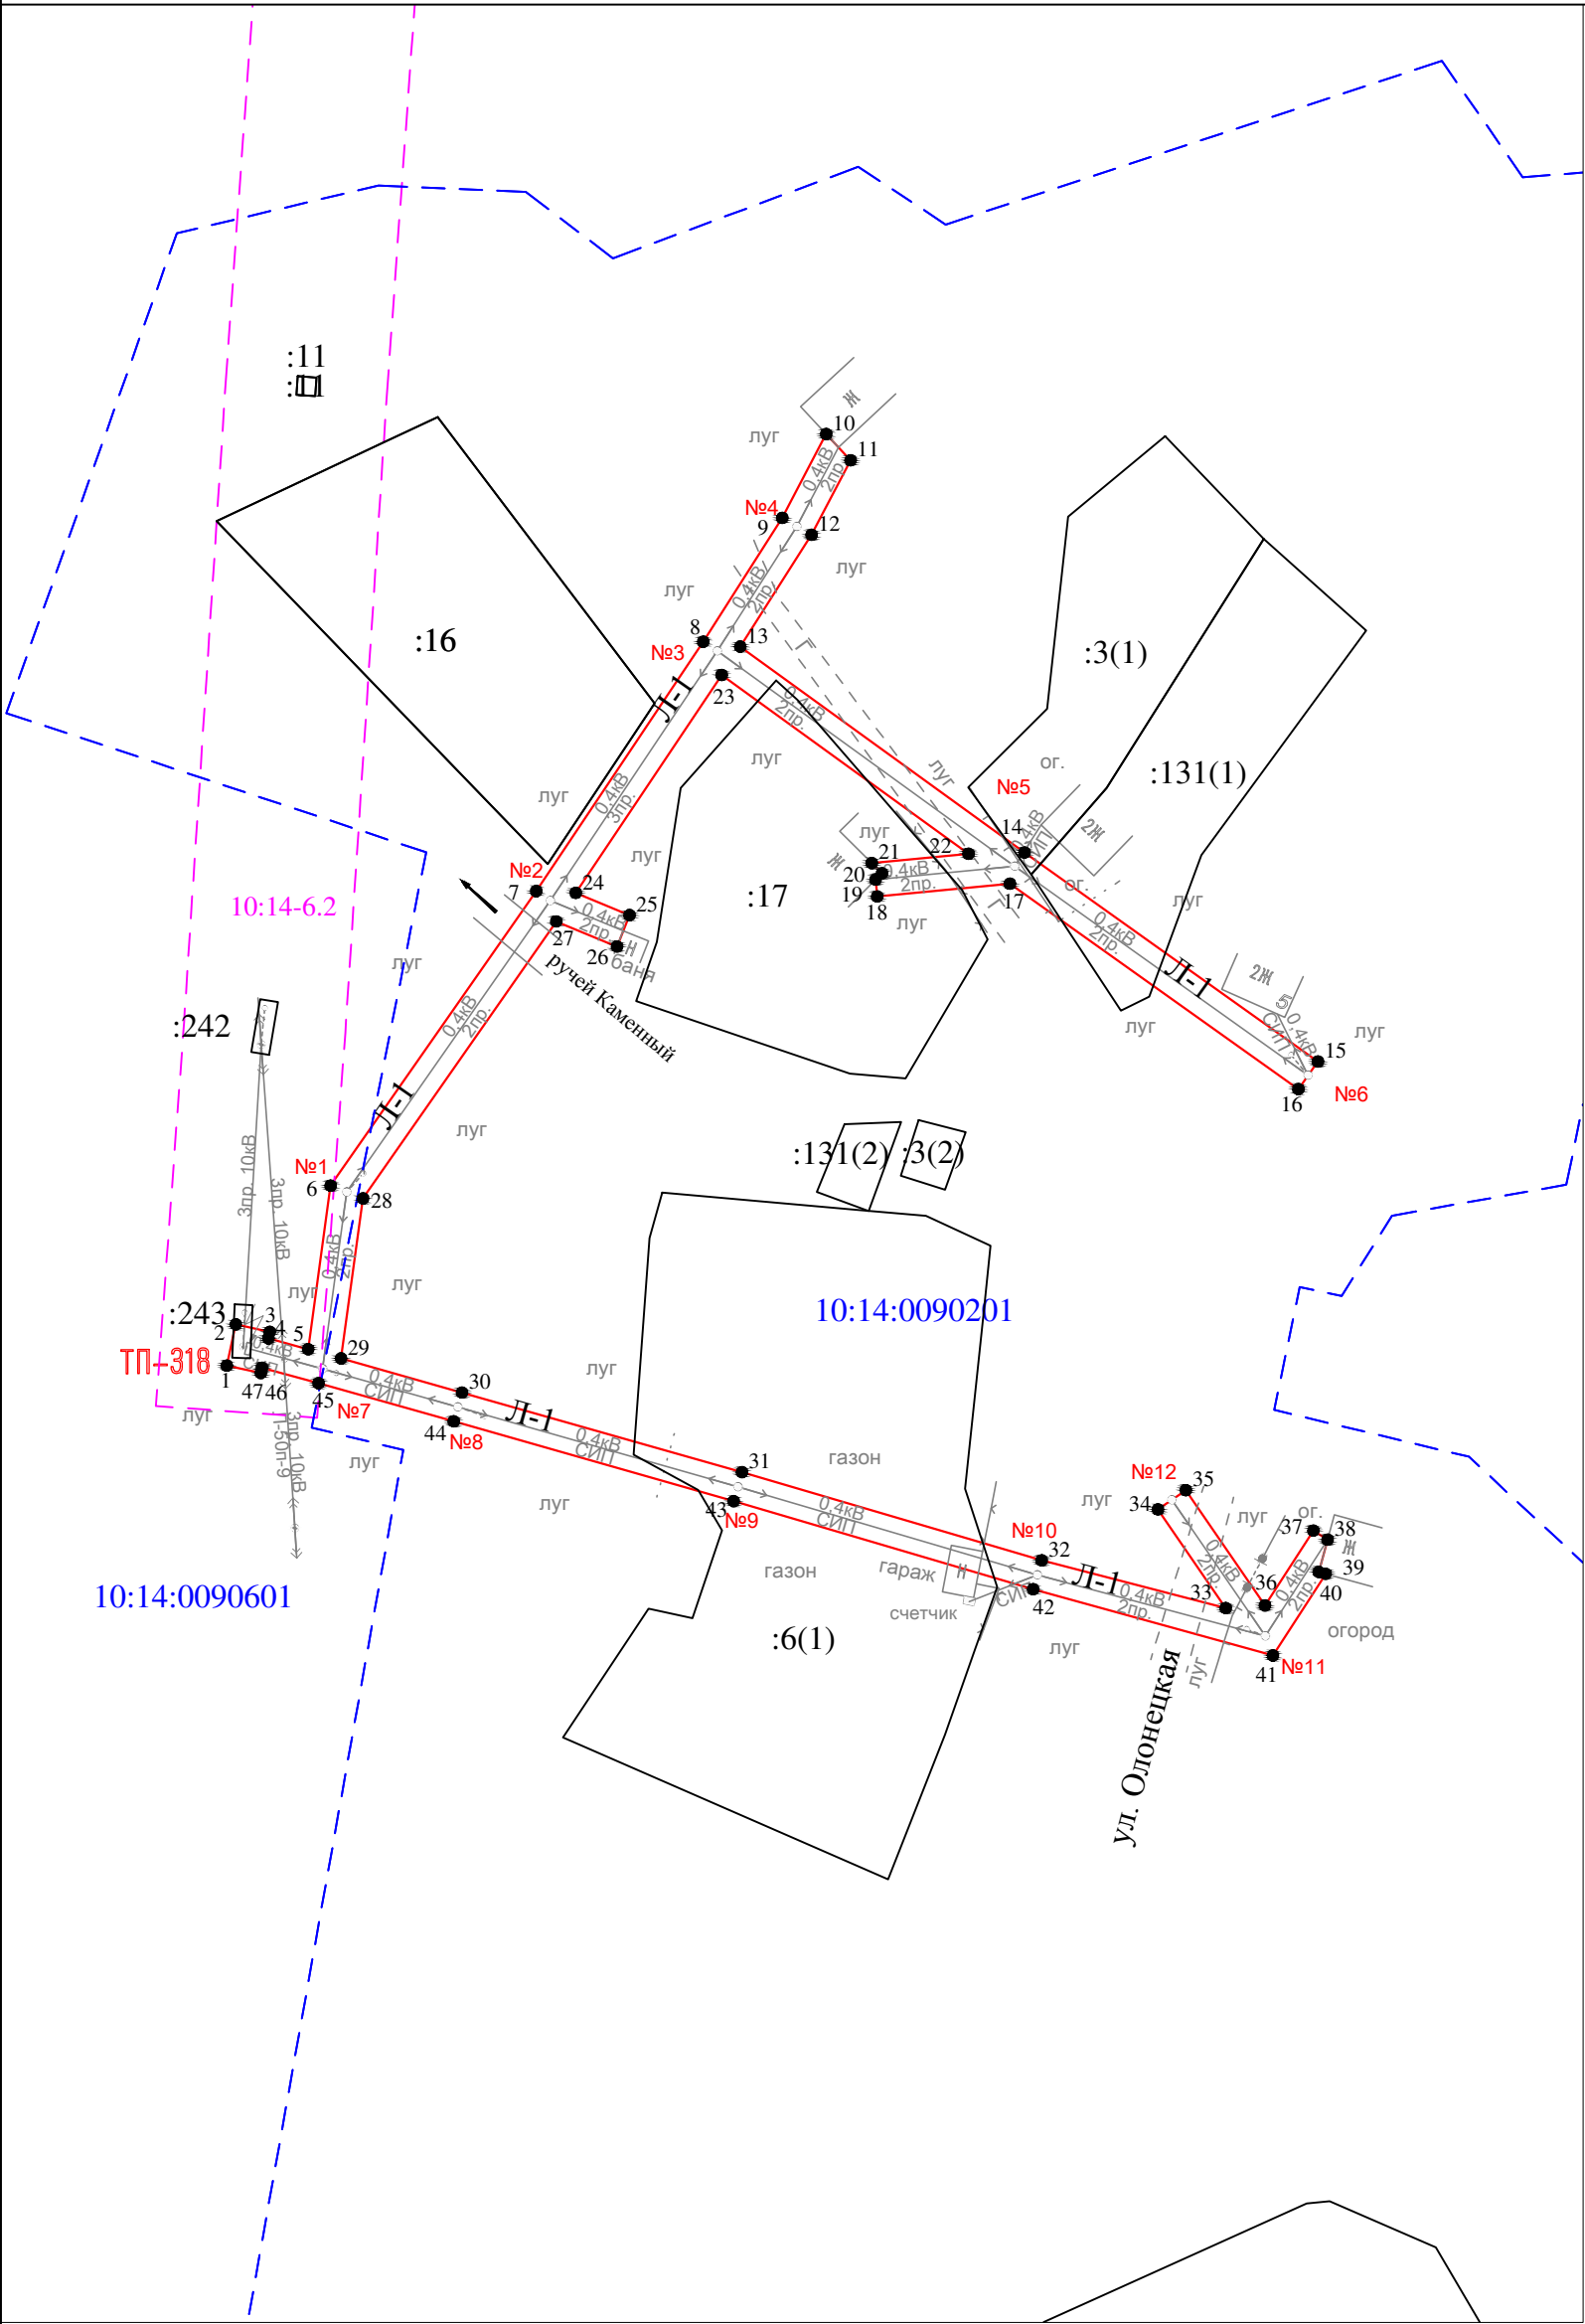

Условные обозначения:
— - проектные границы публичного сервитута



Условные обозначения:

- проектные границы публичного сервитута
- 1 • - обозначение характерной точки границы
- №1 - номер опоры
- - - - - граница кадастрового квартала
- границы земельного участка, данные ЕГРН
- ОКС, данные ЕГРН
- - - - - граница зоны с особыми условиями использования территории, данные ЕГРН
- - - - - граница населенного пункта, данные ЕГРН, ГП
- 10:14:0050117 - номер кадастрового квартала
- :6 - обозначение земельного участка

Масштаб 1 : 1000

Раздел 2

Сведения о местоположении границ объекта

1. Система координат: МСК-10 зона 1

2. Сведения о характерных точках границ объекта

Обозначение характерных точек границ	Координаты, м		Метод определения координат характерной точки	Средняя квадратическая погрешность положения характерной точки (M _t), м	Описание обозначени я точки на местности (при наличии)
	X	Y			
1	2	3	4	5	6
1	261311.02	1458003.05	геодезический метод	0.2	-
2	261316.50	1458004.24	геодезический метод	0.2	-
3	261315.52	1458008.77	геодезический метод	0.2	-
4	261314.66	1458008.58	геодезический метод	0.2	-
5	261313.19	1458013.88	геодезический метод	0.2	-
6	261334.96	1458016.86	геодезический метод	0.2	-
7	261374.17	1458044.23	геодезический метод	0.2	-
8	261407.35	1458066.46	геодезический метод	0.2	-
9	261423.83	1458076.97	геодезический метод	0.2	-
10	261434.99	1458082.82	геодезический метод	0.2	-
11	261431.49	1458086.06	геодезический метод	0.2	-
12	261421.57	1458080.87	геодезический метод	0.2	-
13	261406.70	1458071.38	геодезический метод	0.2	-
14	261379.30	1458109.20	геодезический метод	0.2	-
15	261351.48	1458148.26	геодезический метод	0.2	-
16	261347.82	1458145.64	геодезический метод	0.2	-
17	261375.15	1458107.27	геодезический метод	0.2	-
18	261373.44	1458089.61	геодезический метод	0.2	-
19	261375.68	1458089.39	геодезический метод	0.2	-
20	261376.53	1458090.24	геодезический метод	0.2	-
21	261377.89	1458088.88	геодезический метод	0.2	-
22	261379.14	1458101.75	геодезический метод	0.2	-
23	261402.93	1458068.91	геодезический метод	0.2	-
24	261373.93	1458049.49	геодезический метод	0.2	-
25	261370.97	1458056.64	геодезический метод	0.2	-
26	261366.79	1458054.98	геодезический метод	0.2	-
27	261370.13	1458046.90	геодезический метод	0.2	-
28	261333.28	1458021.18	геодезический метод	0.2	-
29	261311.98	1458018.25	геодезический метод	0.2	-
30	261307.44	1458034.35	геодезический метод	0.2	-
31	261296.82	1458071.62	геодезический метод	0.2	-
32	261285.10	1458111.48	геодезический метод	0.2	-
33	261278.75	1458135.99	геодезический метод	0.2	-
34	261291.89	1458126.97	геодезический метод	0.2	-
35	261294.43	1458130.67	геодезический метод	0.2	-
36	261279.10	1458141.20	геодезический метод	0.2	-
37	261289.07	1458147.65	геодезический метод	0.2	-
38	261287.85	1458149.54	геодезический метод	0.2	-
39	261283.56	1458148.36	геодезический метод	0.2	-
40	261283.31	1458149.28	геодезический метод	0.2	-
41	261272.44	1458142.26	геодезический метод	0.2	-
42	261281.26	1458110.36	геодезический метод	0.2	-
43	261292.98	1458070.50	геодезический метод	0.2	-
44	261303.60	1458033.25	геодезический метод	0.2	-
45	261308.67	1458015.26	геодезический метод	0.2	-
46	261310.74	1458007.74	геодезический метод	0.2	-
47	261310.04	1458007.58	геодезический метод	0.2	-
1	261311.02	1458003.05	геодезический метод	0.2	-

3. Сведения о характерных точках части (частей) границы объекта