


Схема расположений границ публичного сервитута для размещения (эксплуатации) объекта электросетевого хозяйства ВЛ-0,4 кВ от ТП № 316



Условные обозначения
— проектные границы публичного сервитута

Схема расположений границ публичного сервитута для размещения (эксплуатации) объекта электросетевого хозяйства ВЛ-0,4 кВ от ТП № 316

Лист 1

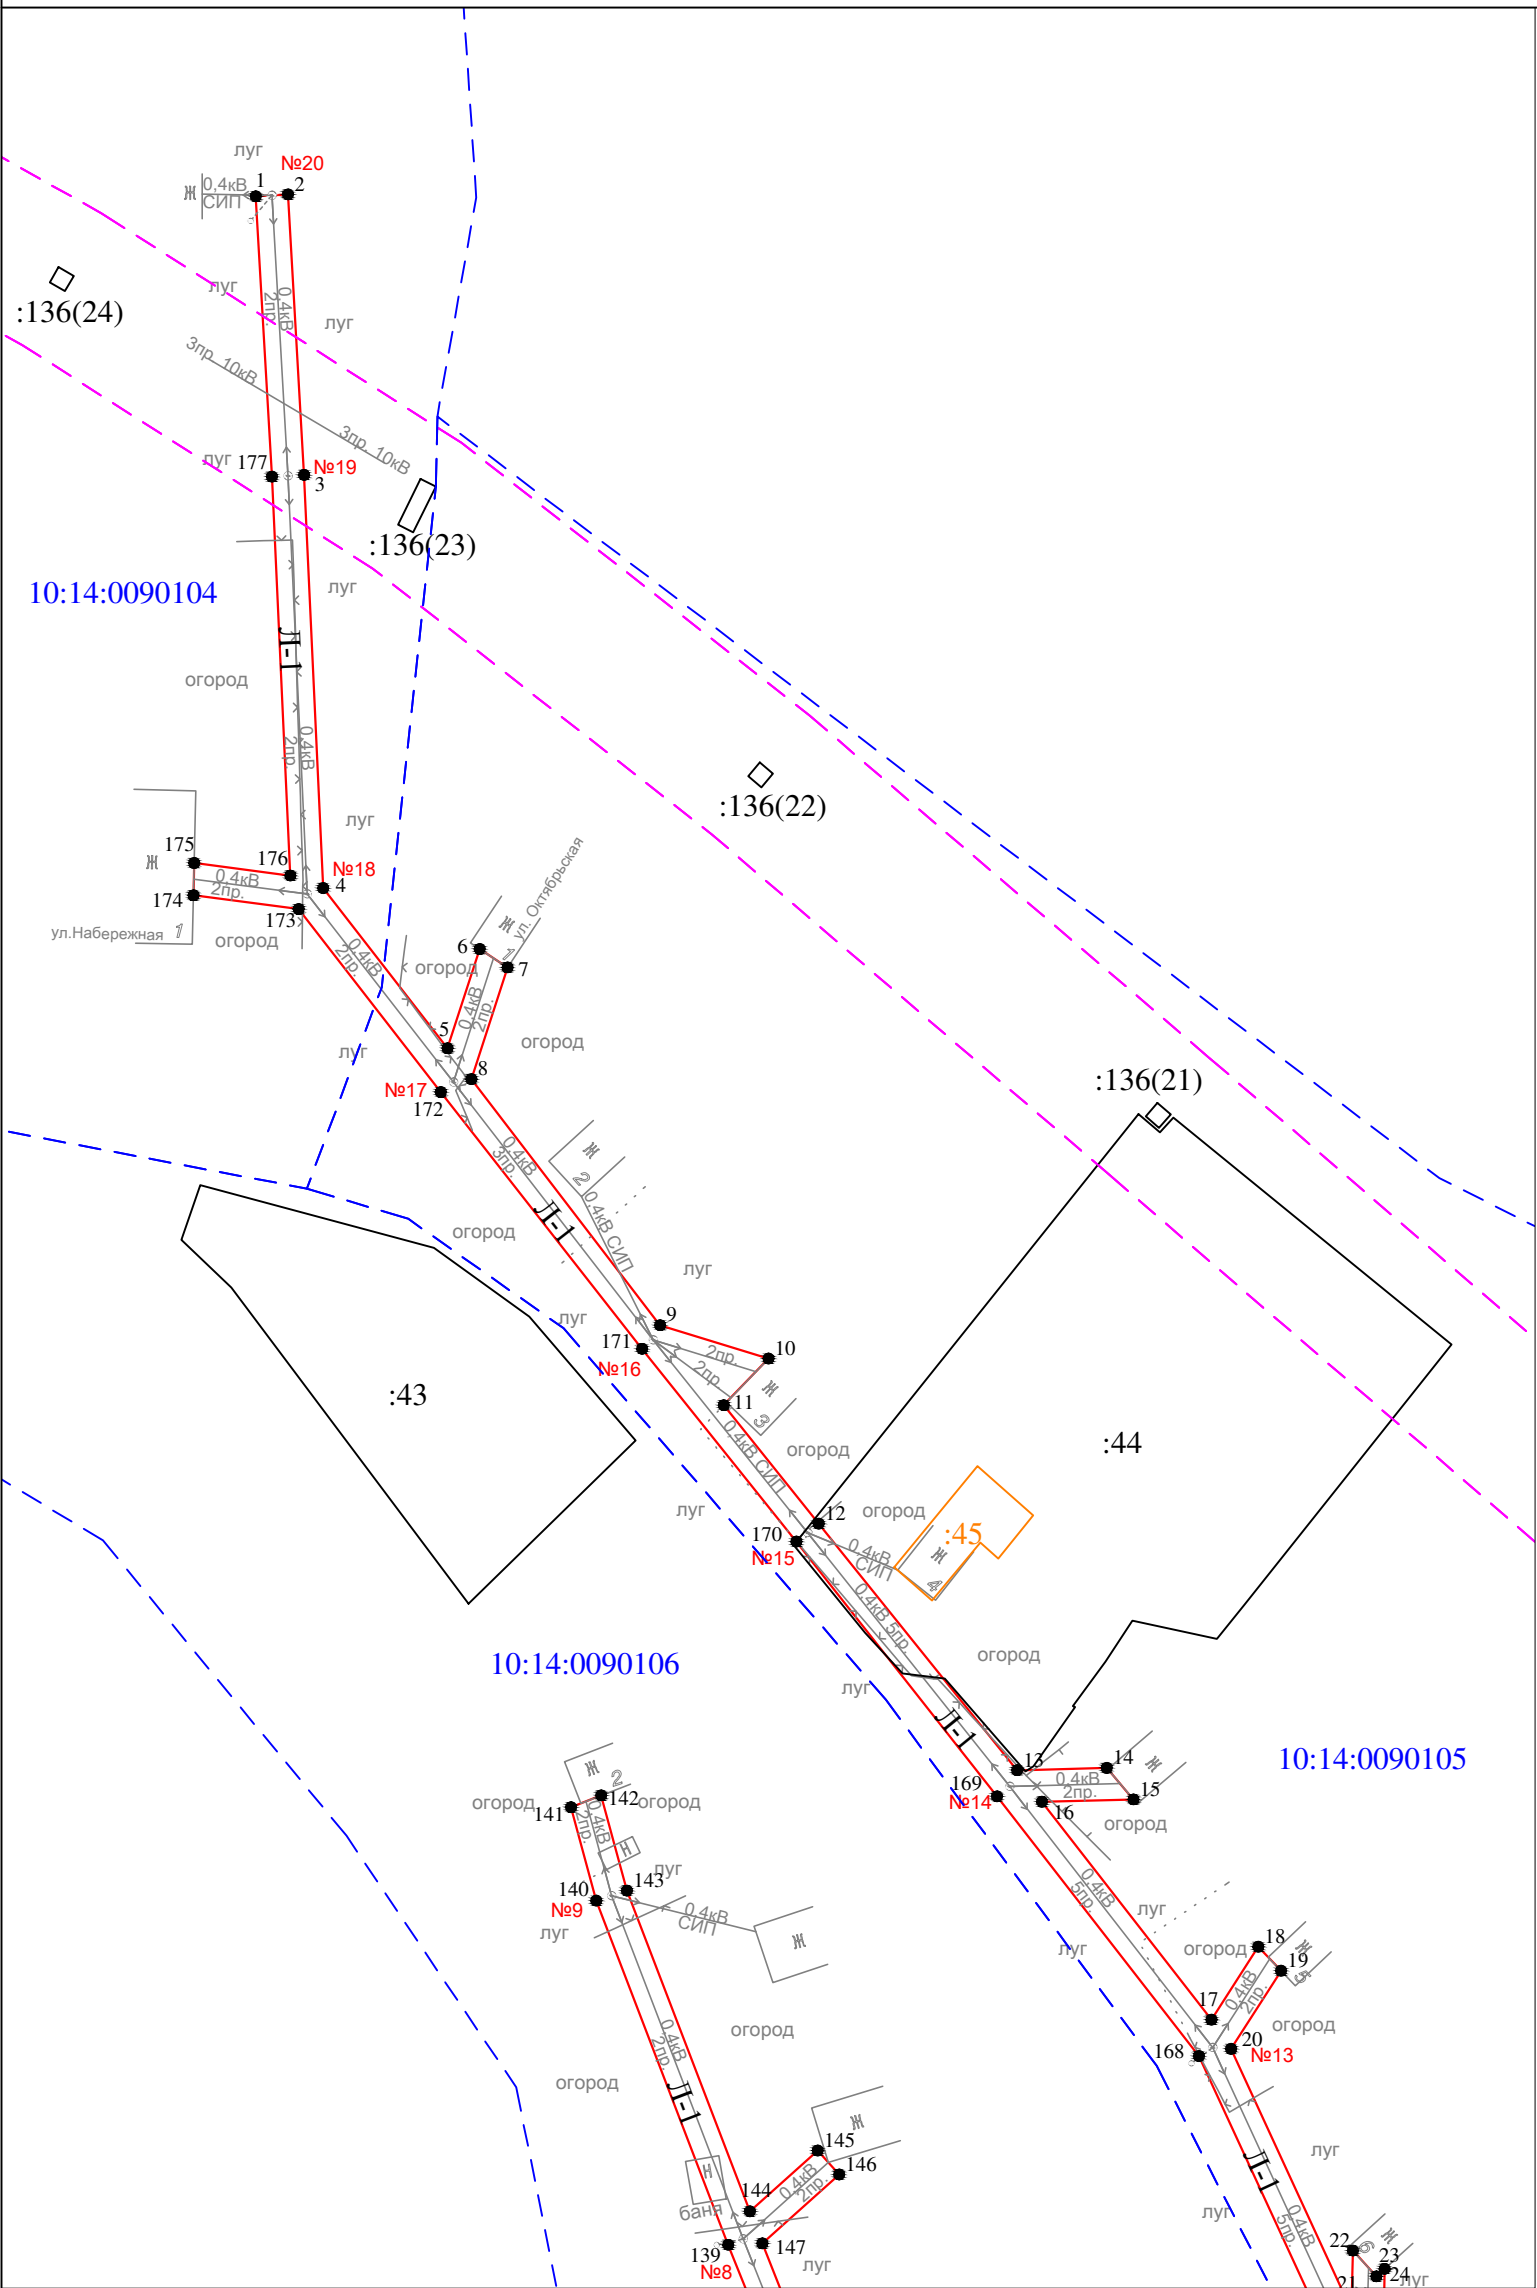


Условные обозначения:

- - проектные границы публичного сервитута
- 1 • - обозначение характерной точки границы
- №1 - номер опоры
- — — - граница кадастрового квартала
- — — - границы земельного участка, данные ЕГРН
- — — - ОКС, данные ЕГРН
- — — - граница зоны с особыми условиями использования территории, данные ЕГРН
- - граница населенного пункта, данные ЕГРН, ГП
- 10:14:0050117 - номер кадастрового квартала
- :6 - обозначение земельного участка

Масштаб 1 : 1000

Схема расположений границ публичного сервитута для размещения (эксплуатации) объекта электросетевого хозяйства ВЛ-0,4 кВ от ТП № 316

Лист 2

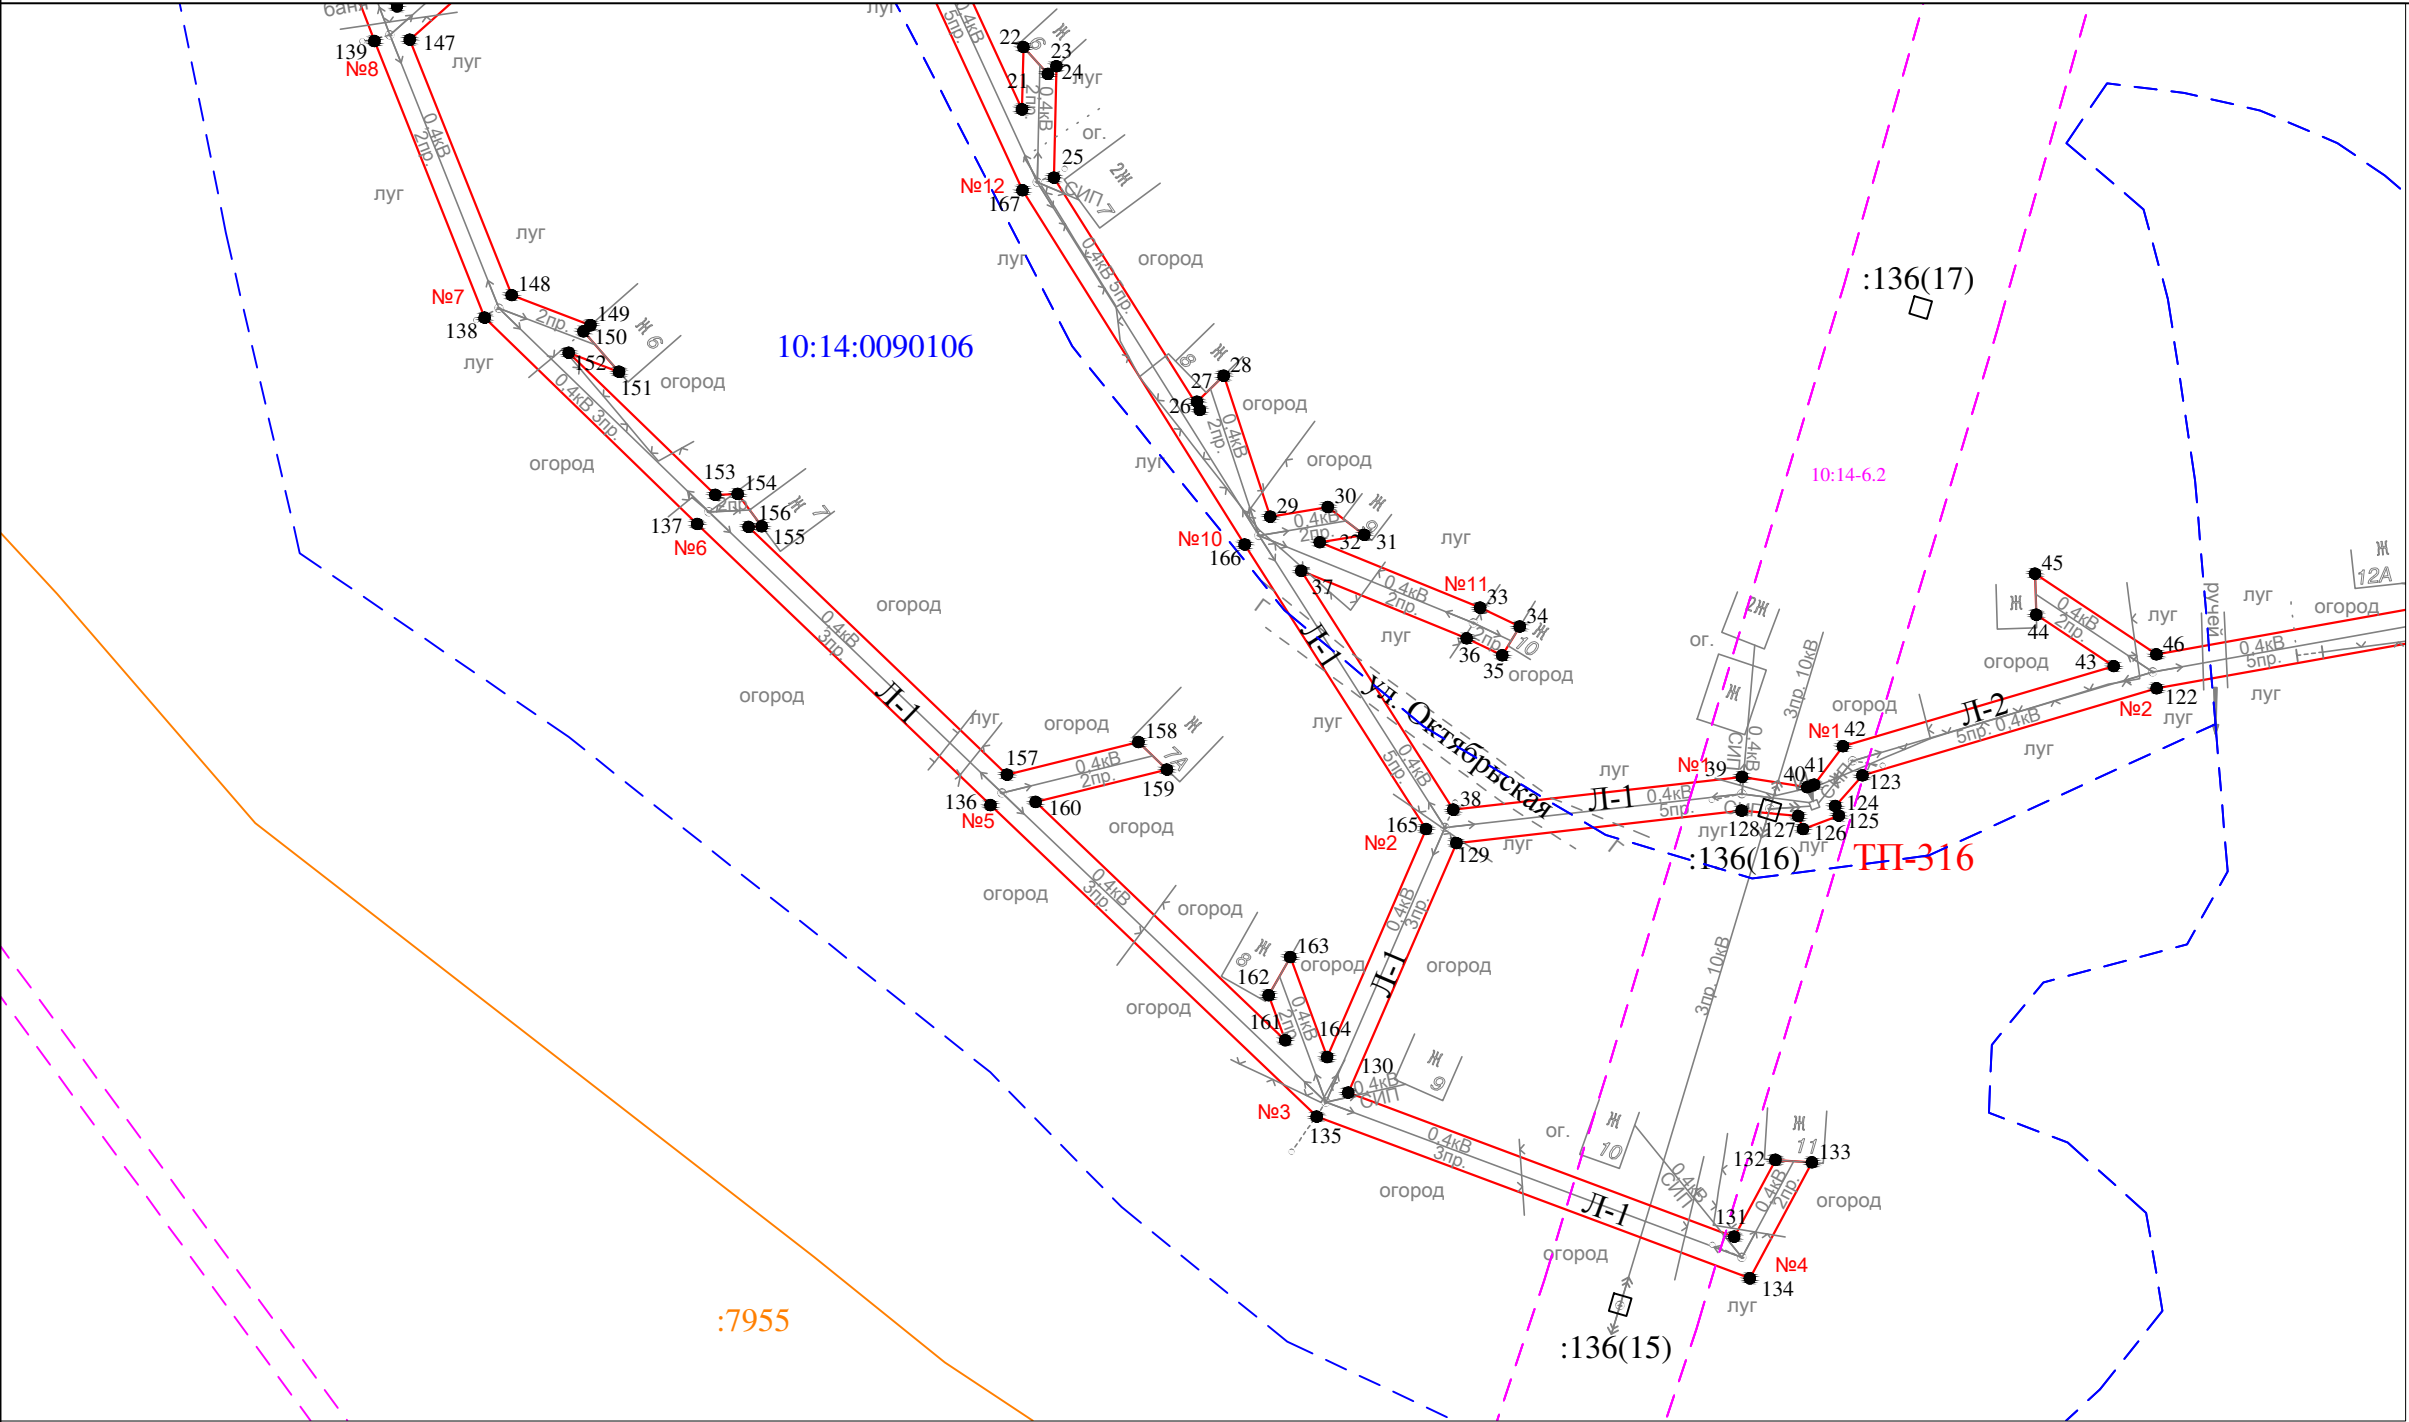


- Условные обозначения:
- - проектные границы публичного сервитута
 - 1 • - обозначение характерной точки границы
 - №1 - номер опоры
 - - - - - граница кадастрового квартала
 - - - - - границы земельного участка, данные ЕГРН
 - - - - - ОКС, данные ЕГРН
 - - - - - граница зоны с особыми условиями использования территории, данные ЕГРН
 - - - - - граница населенного пункта, данные ЕГРН, ГП
 - 10:14:0050117 - номер кадастрового квартала
 - :6 - обозначение земельного участка

Масштаб 1 : 1000

Схема расположений границ публичного сервитута для размещения (эксплуатации) объекта электросетевого хозяйства ВЛ-0,4 кВ от ТП № 316

Лист 3


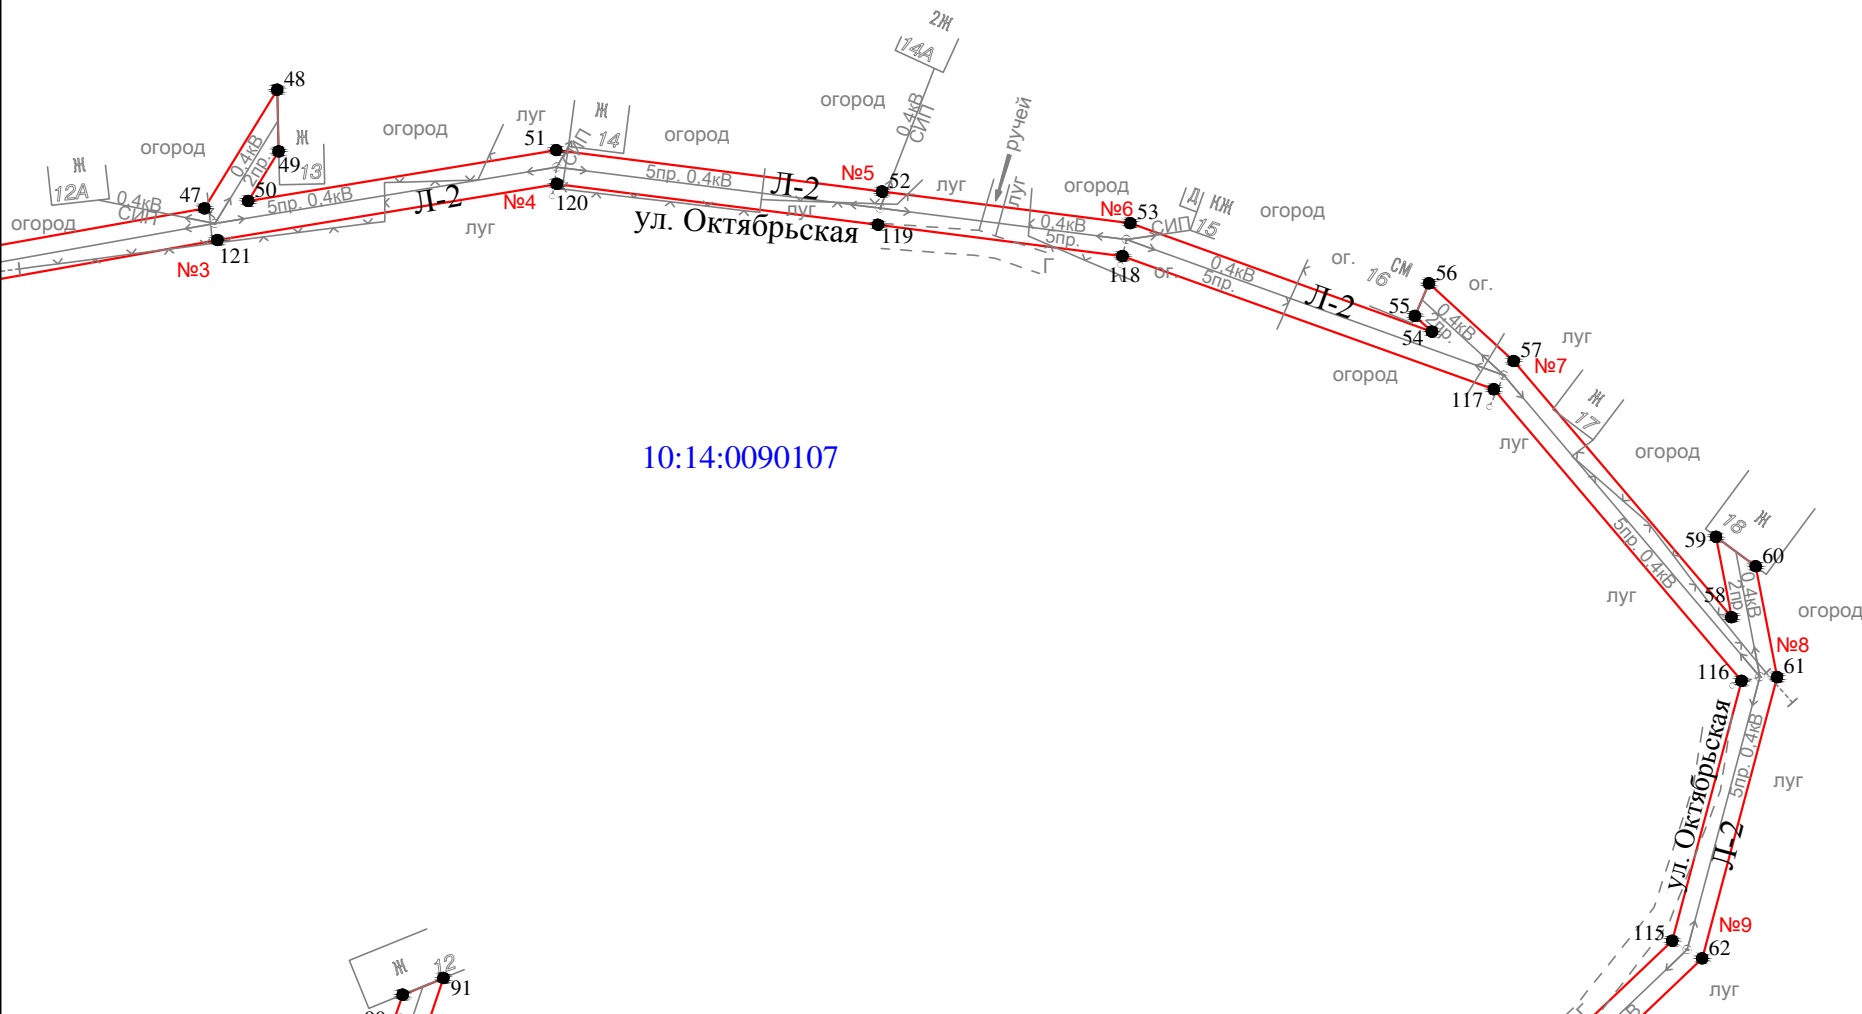


- Условные обозначения:
- проектные границы публичного сервитута
 - 1 • - обозначение характерной точки границы
 - №1 - номер опоры
 - - - - - граница кадастрового квартала
 - границы земельного участка, данные ЕГРН
 - ОКС, данные ЕГРН
 - - - - - граница зоны с особыми условиями использования территории, данные ЕГРН
 - - - - - граница населенного пункта, данные ЕГРН, ГП
 - 10:14:0050117 - номер кадастрового квартала
 - :6 - обозначение земельного участка

Масштаб 1 : 1000

Схема расположений границ публичного сервитута для размещения (эксплуатации) объекта электросетевого хозяйства ВЛ-0,4 кВ от ТП № 316

Лист 4

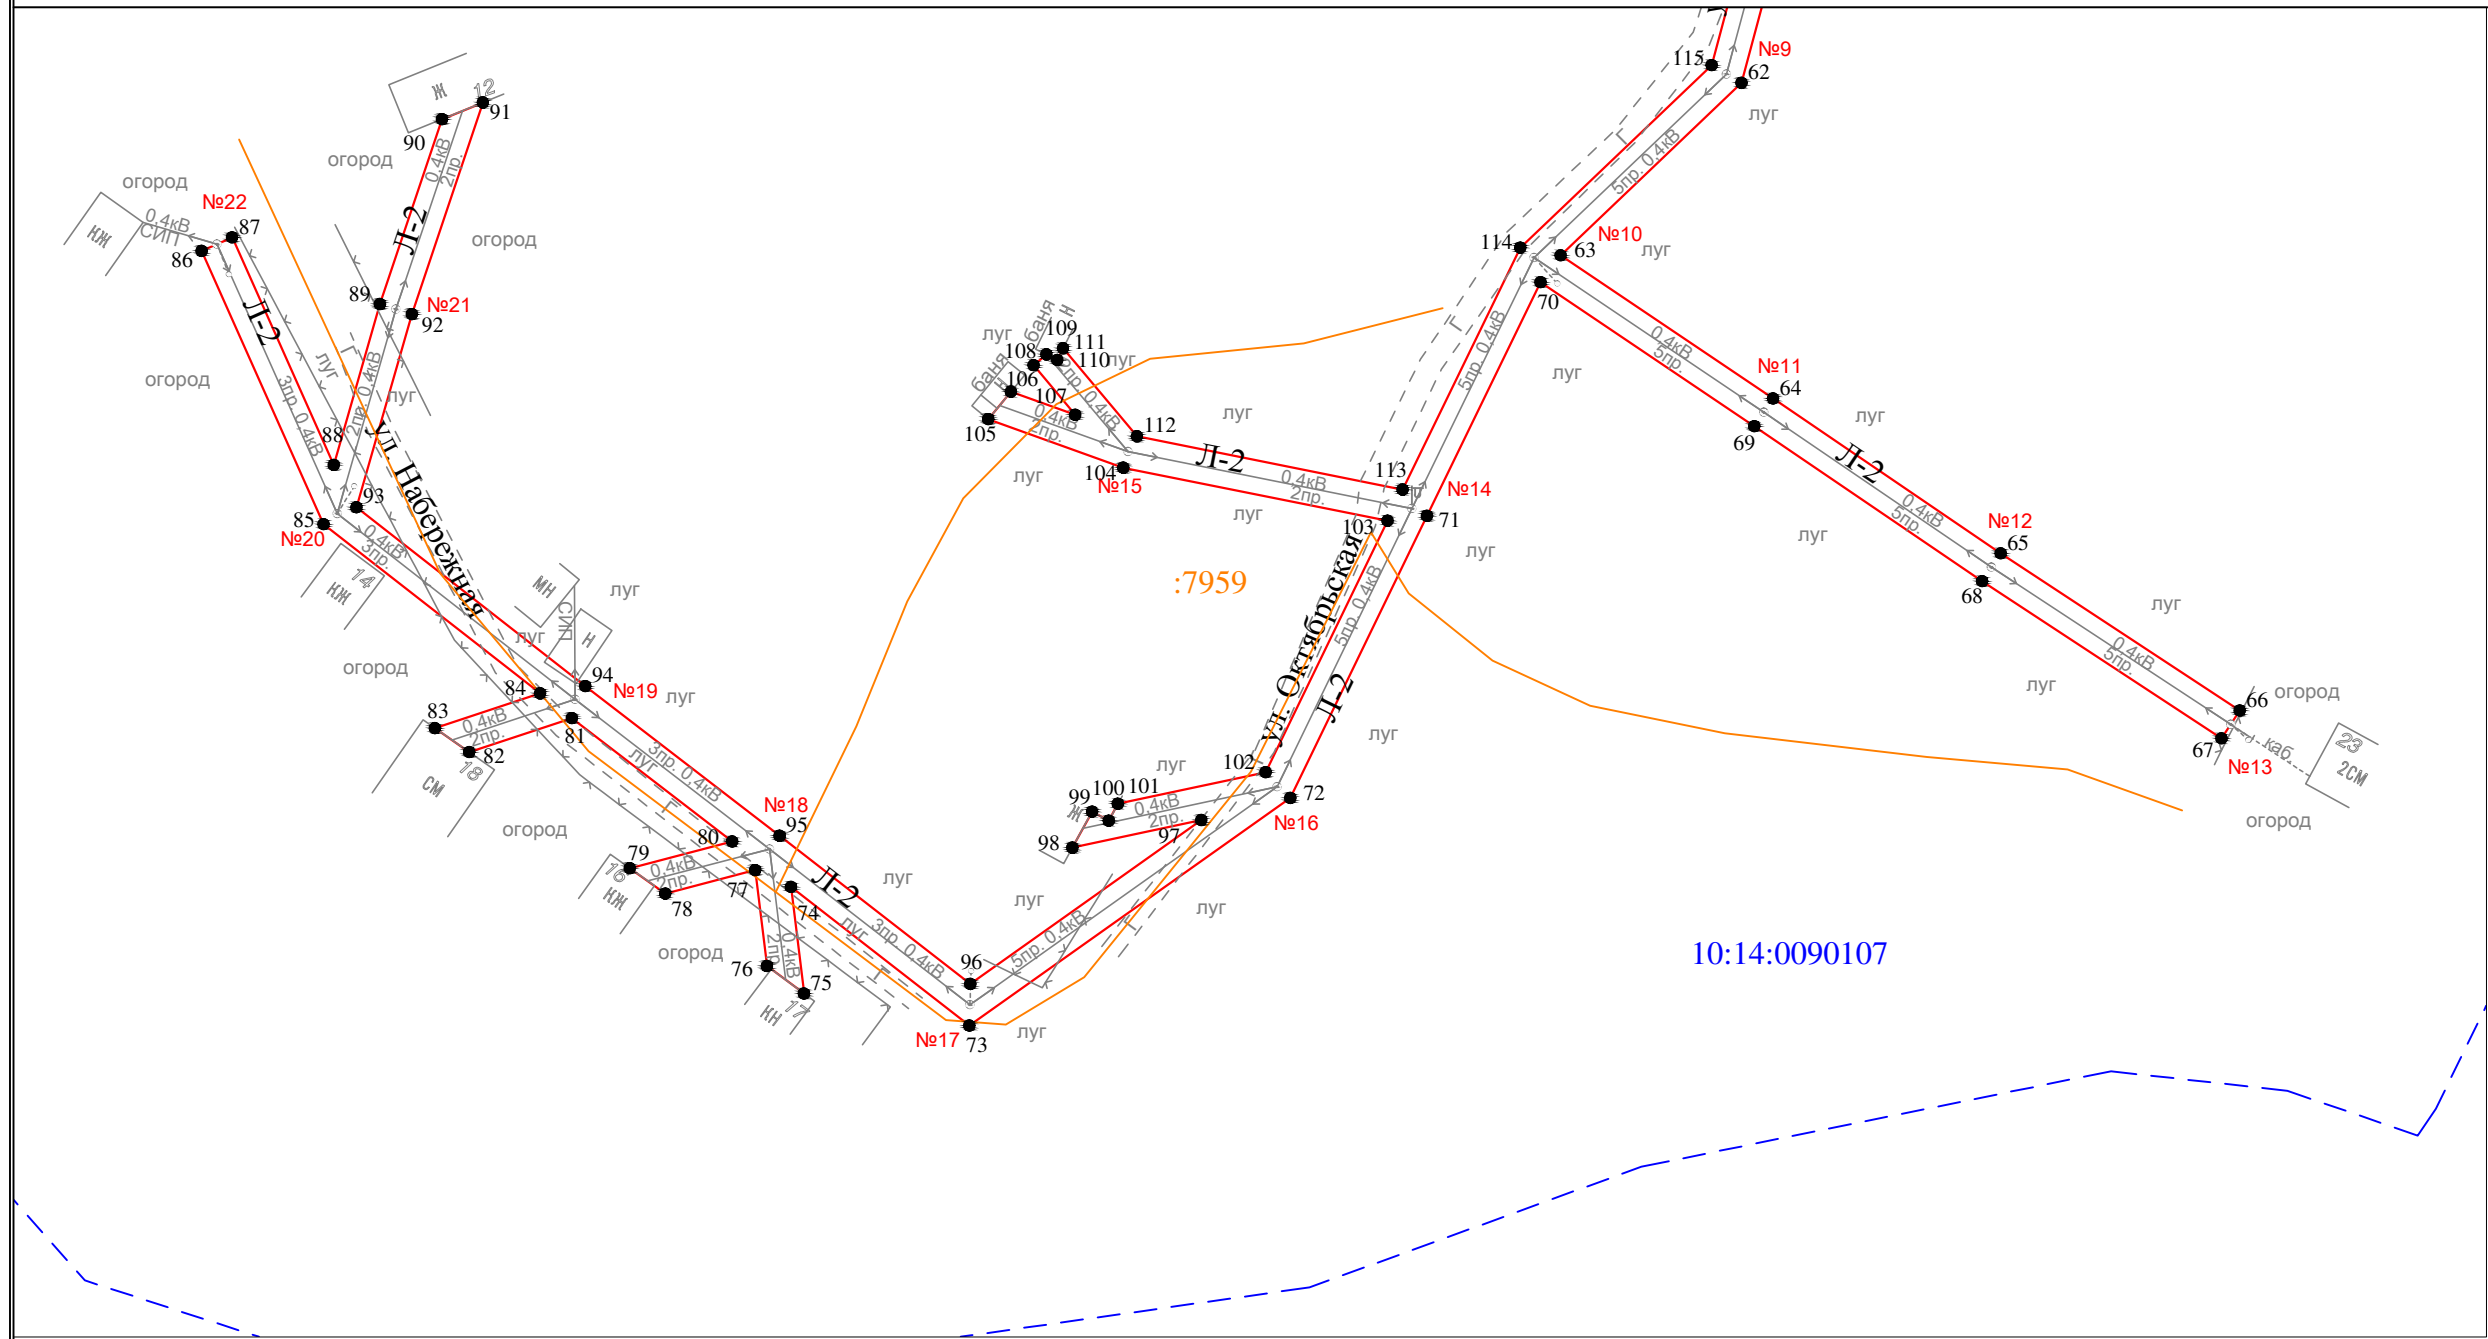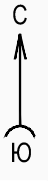

Масштаб 1 : 1000

- Условные обозначения:
- - проектные границы публичного сервитута
 - 1 • - обозначение характерной точки границы
 - №1 - номер опоры
 - - - - - граница кадастрового квартала
 - - - - - границы земельного участка, данные ЕГРН
 - - - - - ОКС, данные ЕГРН
 - - - - - граница зоны с особыми условиями использования территории, данные ЕГРН
 - - - - - граница населенного пункта, данные ЕГРН, ГП
 - 10:14:0050117 - номер кадастрового квартала
 - :6 - обозначение земельного участка

Раздел 2

Сведения о местоположении границ объекта

1. Система координат: МСК-10 зона 1

2. Сведения о характерных точках границ объекта

Обозначение характерных точек границ	Координаты, м		Метод определения координат характерной точки	Средняя квадратическая погрешность положения характерной точки (M_t), м	Описание обозначени я точки на местности (при наличии)
	X	Y			
1	2	3	4	5	6
1	254846.35	1464042.76	геодезический метод	0.2	-
2	254846.61	1464047.26	геодезический метод	0.2	-
3	254807.38	1464049.51	геодезический метод	0.2	-
4	254749.60	1464052.17	геодезический метод	0.2	-
5	254727.20	1464069.57	геодезический метод	0.2	-
6	254741.09	1464074.05	геодезический метод	0.2	-
7	254738.51	1464077.95	геодезический метод	0.2	-
8	254722.89	1464072.90	геодезический метод	0.2	-
9	254688.48	1464099.28	геодезический метод	0.2	-
10	254683.80	1464114.44	геодезический метод	0.2	-
11	254677.29	1464108.19	геодезический метод	0.2	-
12	254660.70	1464121.46	геодезический метод	0.2	-
13	254626.23	1464149.21	геодезический метод	0.2	-
14	254626.55	1464161.73	геодезический метод	0.2	-
15	254622.15	1464165.47	геодезический метод	0.2	-
16	254621.82	1464152.67	геодезический метод	0.2	-
17	254591.32	1464176.37	геодезический метод	0.2	-
18	254601.53	1464182.92	геодезический метод	0.2	-
19	254598.18	1464186.11	геодезический метод	0.2	-
20	254587.25	1464179.11	геодезический метод	0.2	-
21	254550.67	1464195.96	геодезический метод	0.2	-
22	254559.05	1464196.14	геодезический метод	0.2	-
23	254555.43	1464199.43	геодезический метод	0.2	-
24	254556.48	1464200.58	геодезический метод	0.2	-
25	254541.49	1464200.26	геодезический метод	0.2	-
26	254510.25	1464219.88	геодезический метод	0.2	-
27	254511.36	1464219.51	геодезический метод	0.2	-
28	254514.85	1464223.09	геодезический метод	0.2	-
29	254495.89	1464229.36	геодезический метод	0.2	-
30	254497.19	1464237.10	геодезический метод	0.2	-
31	254493.45	1464242.01	геодезический метод	0.2	-
32	254492.44	1464236.02	геодезический метод	0.2	-
33	254483.64	1464257.61	геодезический метод	0.2	-
34	254481.11	1464262.93	геодезический метод	0.2	-
35	254477.24	1464260.59	геодезический метод	0.2	-
36	254479.52	1464255.79	геодезический метод	0.2	-
37	254488.60	1464233.53	геодезический метод	0.2	-
38	254456.47	1464253.99	геодезический метод	0.2	-
39	254460.89	1464292.84	геодезический метод	0.2	-
40	254459.49	1464301.62	геодезический метод	0.2	-
41	254459.84	1464302.55	геодезический метод	0.2	-
42	254465.01	1464306.42	геодезический метод	0.2	-
43	254475.78	1464342.86	геодезический метод	0.2	-
44	254482.70	1464332.44	геодезический метод	0.2	-
45	254488.22	1464332.27	геодезический метод	0.2	-
46	254477.36	1464348.61	геодезический метод	0.2	-
47	254485.82	1464395.87	геодезический метод	0.2	-
48	254501.76	1464405.67	геодезический метод	0.2	-
49	254493.48	1464405.86	геодезический метод	0.2	-
50	254486.80	1464401.76	геодезический метод	0.2	-
51	254493.64	1464443.22	геодезический метод	0.2	-
52	254488.07	1464487.07	геодезический метод	0.2	-

Раздел 2

Сведения о местоположении границ объекта

1. Система координат: МСК-10 зона 1

2. Сведения о характерных точках границ объекта

53	254483.81	1464520.46	геодезический метод	0.2	-
54	254469.24	1464561.04	геодезический метод	0.2	-
55	254471.36	1464558.75	геодезический метод	0.2	-
56	254475.72	1464560.65	геодезический метод	0.2	-
57	254465.29	1464572.04	геодезический метод	0.2	-
58	254430.83	1464601.35	геодезический метод	0.2	-
59	254441.65	1464599.26	геодезический метод	0.2	-
60	254437.68	1464604.61	геодезический метод	0.2	-
61	254422.77	1464607.49	геодезический метод	0.2	-
62	254384.95	1464597.40	геодезический метод	0.2	-
63	254361.75	1464573.06	геодезический метод	0.2	-
64	254342.50	1464601.65	геодезический метод	0.2	-
65	254321.67	1464632.29	геодезический метод	0.2	-
66	254300.55	1464664.45	геодезический метод	0.2	-
67	254296.79	1464661.99	геодезический метод	0.2	-
68	254317.93	1464629.79	геодезический метод	0.2	-
69	254338.78	1464599.13	геодезический метод	0.2	-
70	254358.14	1464570.37	геодезический метод	0.2	-
71	254326.73	1464555.08	геодезический метод	0.2	-
72	254288.77	1464536.69	геодезический метод	0.2	-
73	254258.16	1464493.51	геодезический метод	0.2	-
74	254276.81	1464469.49	геодезический метод	0.2	-
75	254262.47	1464471.25	геодезический метод	0.2	-
76	254266.17	1464466.26	геодезический метод	0.2	-
77	254279.07	1464464.68	геодезический метод	0.2	-
78	254275.92	1464452.57	геодезический метод	0.2	-
79	254279.33	1464447.81	геодезический метод	0.2	-
80	254282.92	1464461.59	геодезический метод	0.2	-
81	254299.52	1464440.01	геодезический метод	0.2	-
82	254294.95	1464426.20	геодезический метод	0.2	-
83	254298.16	1464421.59	геодезический метод	0.2	-
84	254302.84	1464435.74	геодезический метод	0.2	-
85	254325.59	1464406.61	геодезический метод	0.2	-
86	254362.34	1464390.20	геодезический метод	0.2	-
87	254364.18	1464394.30	геодезический метод	0.2	-
88	254333.57	1464407.98	геодезический метод	0.2	-
89	254355.19	1464414.19	геодезический метод	0.2	-
90	254380.07	1464422.54	геодезический метод	0.2	-
91	254382.31	1464428.04	геодезический метод	0.2	-
92	254353.85	1464418.49	геодезический метод	0.2	-
93	254327.86	1464411.02	геодезический метод	0.2	-
94	254303.81	1464441.82	геодезический метод	0.2	-
95	254283.68	1464467.98	геодезический метод	0.2	-
96	254263.76	1464493.63	геодезический метод	0.2	-
97	254285.79	1464524.71	геодезический метод	0.2	-
98	254282.09	1464507.37	геодезический метод	0.2	-
99	254286.94	1464510.01	геодезический метод	0.2	-
100	254285.72	1464512.25	геодезический метод	0.2	-
101	254288.00	1464513.49	геодезический метод	0.2	-
102	254292.24	1464533.37	геодезический метод	0.2	-
103	254326.07	1464549.77	геодезический метод	0.2	-
104	254333.19	1464514.22	геодезический метод	0.2	-
105	254339.73	1464496.05	геодезический метод	0.2	-
106	254343.42	1464499.09	геодезический метод	0.2	-
107	254340.30	1464507.74	геодезический метод	0.2	-
108	254346.98	1464502.14	геодезический метод	0.2	-
109	254348.43	1464503.87	геодезический метод	0.2	-
110	254347.69	1464505.33	геодезический метод	0.2	-
111	254349.25	1464506.11	геодезический метод	0.2	-
112	254337.41	1464516.05	геодезический метод	0.2	-
113	254330.26	1464551.80	геодезический метод	0.2	-

Раздел 2

Сведения о местоположении границ объекта

1. Система координат: МСК-10 зона 1

2. Сведения о характерных точках границ объекта

114	254362.80	1464567.63	геодезический метод	0.2	-
115	254387.33	1464593.38	геодезический метод	0.2	-
116	254422.29	1464602.70	геодезический метод	0.2	-
117	254461.47	1464569.38	геодезический метод	0.2	-
118	254479.41	1464519.40	геодезический метод	0.2	-
119	254483.61	1464486.51	геодезический метод	0.2	-
120	254489.10	1464443.30	геодезический метод	0.2	-
121	254481.56	1464397.64	геодезический метод	0.2	-
122	254472.80	1464348.64	геодезический метод	0.2	-
123	254461.09	1464309.04	геодезический метод	0.2	-
124	254456.97	1464305.38	геодезический метод	0.2	-
125	254455.68	1464305.86	геодезический метод	0.2	-
126	254453.88	1464301.05	геодезический метод	0.2	-
127	254455.61	1464300.40	геодезический метод	0.2	-
128	254456.35	1464292.80	геодезический метод	0.2	-
129	254451.99	1464254.40	геодезический метод	0.2	-
130	254418.42	1464239.85	геодезический метод	0.2	-
131	254399.04	1464291.79	геодезический метод	0.2	-
132	254409.37	1464297.33	геодезический метод	0.2	-
133	254409.03	1464302.25	геодезический метод	0.2	-
134	254393.44	1464293.89	геодезический метод	0.2	-
135	254415.19	1464235.62	геодезический метод	0.2	-
136	254457.08	1464191.71	геодезический метод	0.2	-
137	254494.91	1464152.25	геодезический метод	0.2	-
138	254522.65	1464123.65	геодезический метод	0.2	-
139	254559.85	1464108.81	геодезический метод	0.2	-
140	254607.98	1464090.36	геодезический метод	0.2	-
141	254621.05	1464086.83	геодезический метод	0.2	-
142	254622.70	1464091.05	геодезический метод	0.2	-
143	254609.38	1464094.64	геодезический метод	0.2	-
144	254564.53	1464111.84	геодезический метод	0.2	-
145	254573.03	1464121.31	геодезический метод	0.2	-
146	254569.69	1464124.31	геодезический метод	0.2	-
147	254560.05	1464113.58	геодезический метод	0.2	-
148	254525.68	1464127.28	геодезический метод	0.2	-
149	254521.65	1464137.89	геодезический метод	0.2	-
150	254520.81	1464136.94	геодезический метод	0.2	-
151	254515.37	1464141.74	геодезический метод	0.2	-
152	254517.94	1464134.96	геодезический метод	0.2	-
153	254498.82	1464154.68	геодезический метод	0.2	-
154	254498.95	1464157.69	геодезический метод	0.2	-
155	254494.59	1464160.93	геодезический метод	0.2	-
156	254494.51	1464159.17	геодезический метод	0.2	-
157	254461.19	1464193.93	геодезический метод	0.2	-
158	254465.56	1464211.63	геодезический метод	0.2	-
159	254461.87	1464215.46	геодезический метод	0.2	-
160	254457.51	1464197.79	геодезический метод	0.2	-
161	254425.46	1464231.38	геодезический метод	0.2	-
162	254431.51	1464229.15	геодезический метод	0.2	-
163	254436.65	1464232.05	геодезический метод	0.2	-
164	254423.19	1464237.01	геодезический метод	0.2	-
165	254453.88	1464250.31	геодезический метод	0.2	-
166	254492.15	1464225.93	геодезический метод	0.2	-
167	254539.79	1464196.02	геодезический метод	0.2	-
168	254586.25	1464174.61	геодезический метод	0.2	-
169	254622.56	1464146.39	геодезический метод	0.2	-
170	254658.20	1464118.34	геодезический метод	0.2	-
171	254685.16	1464096.78	геодезический метод	0.2	-
172	254721.08	1464068.62	геодезический метод	0.2	-
173	254746.67	1464048.75	геодезический метод	0.2	-
174	254748.59	1464034.05	геодезический метод	0.2	-