


Схема расположения публичного сервитута для размещения (эксплуатации) объекта электросетевого хозяйства ВЛ-0,4 кВ от КТП № 418



Условные обозначения:

— - проектные границы публичного сервитута

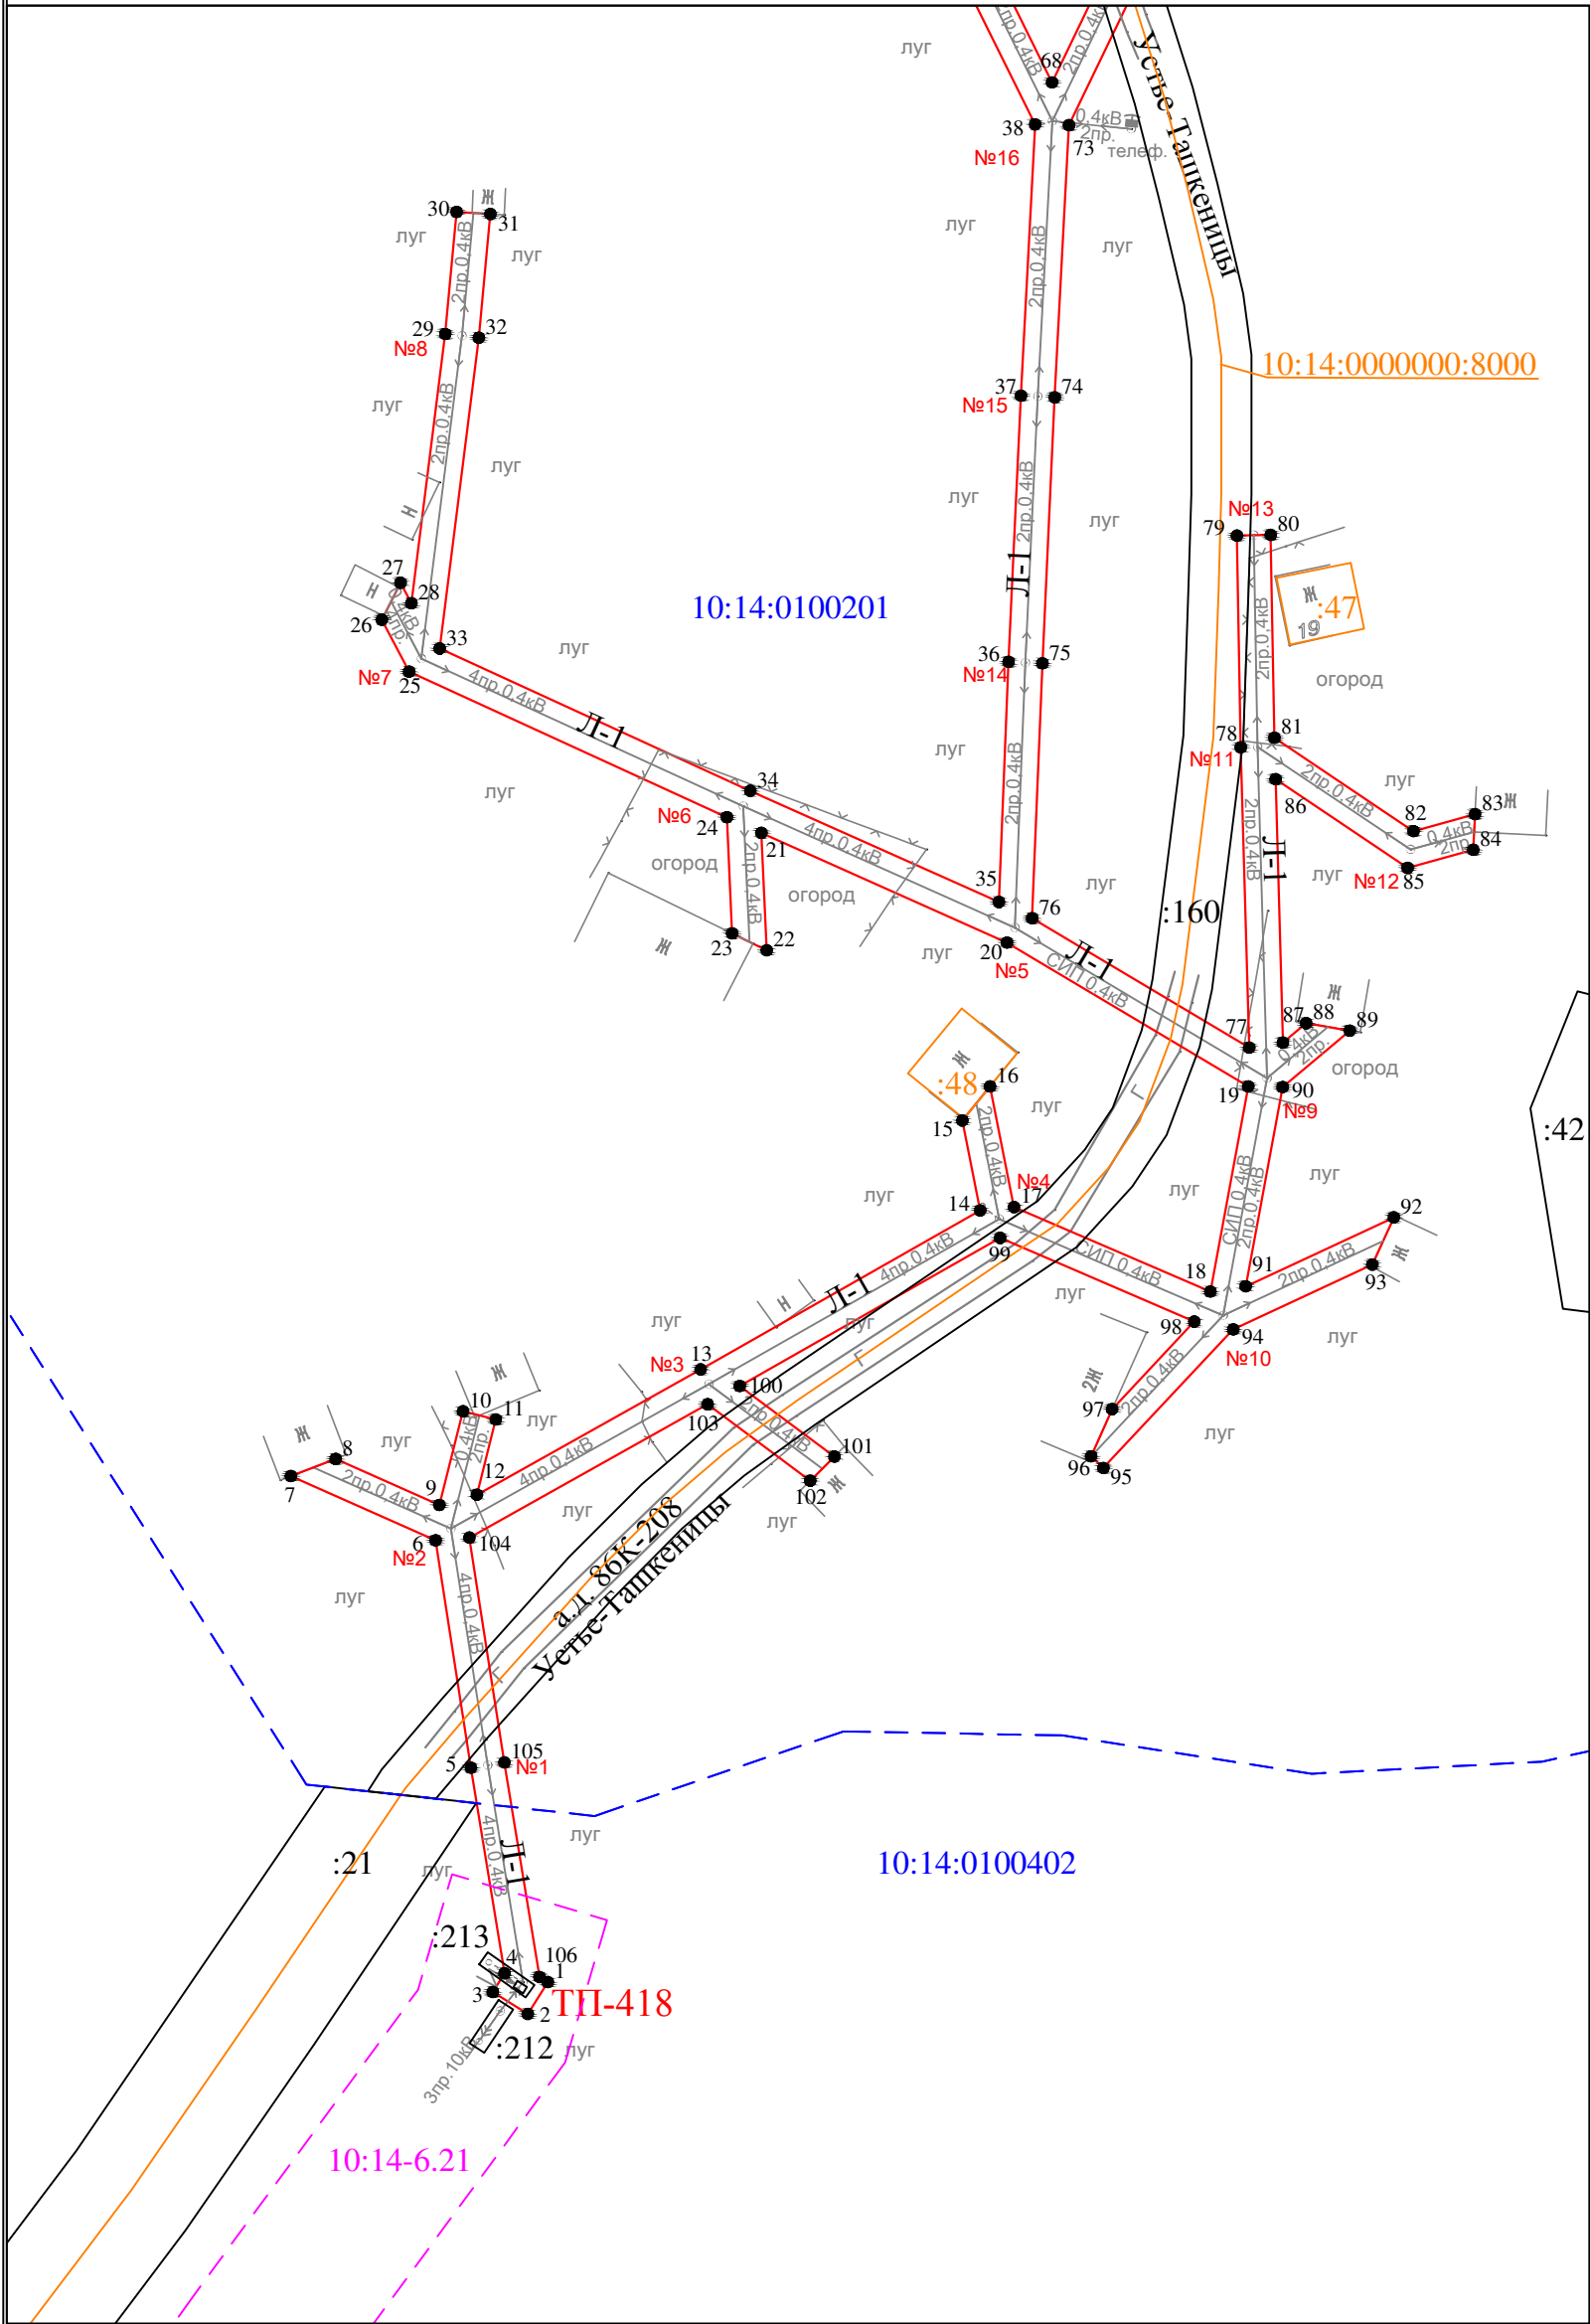

Масштаб 1 : 1000

Условные обозначения:

- проектные границы публичного сервитута
- 1 ● - обозначение характерной точки границы
- №1 - номер опоры
- - - граница кадастрового квартала
- границы земельного участка, данные ЕГРН
- ОКС, данные ЕГРН
- - - граница зоны с особыми условиями использования территории, данные ЕГРН
- - - граница населенного пункта, данные ЕГРН, ГП
- 10:14:0050117 - номер кадастрового квартала
- - - обозначение земельного участка

Раздел 2

Сведения о местоположении границ объекта

1. Система координат: МСК-10 зона 1

2. Сведения о характерных точках границ объекта

Обозначение характерных точек границ	Координаты, м		Метод определения координат характерной точки	Средняя квадратическая погрешность положения характерной точки (M _t), м	Описание обозначени я точки на местности (при наличии)
	X	Y			
1	2	3	4	5	6
1	257216.86	1495703.96	геодезический метод	0.2	-
2	257212.62	1495701.30	геодезический метод	0.2	-
3	257215.54	1495696.64	геодезический метод	0.2	-
4	257218.03	1495698.20	геодезический метод	0.2	-
5	257245.39	1495693.73	геодезический метод	0.2	-
6	257275.66	1495689.03	геодезический метод	0.2	-
7	257284.21	1495669.78	геодезический метод	0.2	-
8	257286.49	1495675.73	геодезический метод	0.2	-
9	257280.36	1495689.54	геодезический метод	0.2	-
10	257292.83	1495692.68	геодезический метод	0.2	-
11	257291.73	1495697.05	геодезический метод	0.2	-
12	257281.73	1495694.53	геодезический метод	0.2	-
13	257298.41	1495724.30	геодезический метод	0.2	-
14	257319.56	1495761.50	геодезический метод	0.2	-
15	257331.52	1495759.13	геодезический метод	0.2	-
16	257336.06	1495762.82	геодезический метод	0.2	-
17	257320.01	1495766.00	геодезический метод	0.2	-
18	257308.76	1495792.13	геодезический метод	0.2	-
19	257336.05	1495797.18	геодезический метод	0.2	-
20	257355.20	1495765.08	геодезический метод	0.2	-
21	257369.81	1495732.39	геодезический метод	0.2	-
22	257354.17	1495733.10	геодезический метод	0.2	-
23	257356.43	1495728.49	геодезический метод	0.2	-
24	257371.88	1495727.80	геодезический метод	0.2	-
25	257391.26	1495685.51	геодезический метод	0.2	-
26	257398.17	1495681.88	геодезический метод	0.2	-
27	257403.08	1495684.37	геодезический метод	0.2	-
28	257400.36	1495685.81	геодезический метод	0.2	-
29	257436.19	1495690.32	геодезический метод	0.2	-
30	257452.44	1495691.83	геодезический метод	0.2	-
31	257452.16	1495696.32	геодезический метод	0.2	-
32	257435.70	1495694.79	геодезический метод	0.2	-
33	257394.34	1495689.58	геодезический метод	0.2	-
34	257375.40	1495730.91	геодезический метод	0.2	-
35	257360.61	1495764.00	геодезический метод	0.2	-
36	257392.56	1495765.29	геодезический метод	0.2	-
37	257427.98	1495766.93	геодезический метод	0.2	-
38	257464.08	1495768.82	геодезический метод	0.2	-
39	257485.23	1495758.36	геодезический метод	0.2	-
40	257505.14	1495733.29	геодезический метод	0.2	-
41	257511.71	1495724.17	геодезический метод	0.2	-
42	257515.36	1495726.80	геодезический метод	0.2	-
43	257508.77	1495735.96	геодезический метод	0.2	-
44	257493.69	1495754.94	геодезический метод	0.2	-
45	257533.22	1495739.22	геодезический метод	0.2	-
46	257567.15	1495718.29	геодезический метод	0.2	-
47	257558.21	1495685.32	геодезический метод	0.2	-
48	257547.19	1495645.57	геодезический метод	0.2	-
49	257551.53	1495644.36	геодезический метод	0.2	-
50	257562.42	1495683.65	геодезический метод	0.2	-
51	257570.13	1495692.83	геодезический метод	0.2	-
52	257565.28	1495694.21	геодезический метод	0.2	-

Раздел 2

Сведения о местоположении границ объекта

1. Система координат: МСК-10 зона 1

2. Сведения о характерных точках границ объекта

53	257571.93	1495718.72	геодезический метод	0.2	-
54	257575.19	1495730.01	геодезический метод	0.2	-
55	257578.24	1495729.54	геодезический метод	0.2	-
56	257578.30	1495740.76	геодезический метод	0.2	-
57	257581.02	1495750.66	геодезический метод	0.2	-
58	257576.63	1495751.68	геодезический метод	0.2	-
59	257573.89	1495741.68	геодезический метод	0.2	-
60	257568.42	1495722.79	геодезический метод	0.2	-
61	257536.55	1495742.45	геодезический метод	0.2	-
62	257537.46	1495759.35	геодезический метод	0.2	-
63	257532.94	1495759.05	геодезический метод	0.2	-
64	257532.15	1495744.48	геодезический метод	0.2	-
65	257492.38	1495760.31	геодезический метод	0.2	-
66	257492.38	1495763.78	геодезический метод	0.2	-
67	257486.96	1495762.53	геодезический метод	0.2	-
68	257469.68	1495771.07	геодезический метод	0.2	-
69	257512.18	1495791.55	геодезический метод	0.2	-
70	257533.35	1495801.24	геодезический метод	0.2	-
71	257532.29	1495805.70	геодезический метод	0.2	-
72	257510.26	1495795.62	геодезический метод	0.2	-
73	257463.98	1495773.32	геодезический метод	0.2	-
74	257427.76	1495771.43	геодезический метод	0.2	-
75	257392.36	1495769.78	геодезический метод	0.2	-
76	257358.45	1495768.42	геодезический метод	0.2	-
77	257341.21	1495797.31	геодезический метод	0.2	-
78	257381.19	1495796.18	геодезический метод	0.2	-
79	257409.37	1495795.67	геодезический метод	0.2	-
80	257409.45	1495800.17	геодезический метод	0.2	-
81	257382.46	1495800.66	геодезический метод	0.2	-
82	257370.03	1495819.17	геодезический метод	0.2	-
83	257372.28	1495827.35	геодезический метод	0.2	-
84	257367.55	1495827.12	геодезический метод	0.2	-
85	257365.15	1495818.38	геодезический метод	0.2	-
86	257376.94	1495800.81	геодезический метод	0.2	-
87	257341.89	1495801.79	геодезический метод	0.2	-
88	257344.48	1495804.88	геодезический метод	0.2	-
89	257343.48	1495810.69	геодезический метод	0.2	-
90	257335.98	1495801.74	геодезический метод	0.2	-
91	257309.46	1495796.84	геодезический метод	0.2	-
92	257318.64	1495816.55	геодезический метод	0.2	-
93	257312.34	1495813.69	геодезический метод	0.2	-
94	257303.72	1495795.18	геодезический метод	0.2	-
95	257285.29	1495777.90	геодезический метод	0.2	-
96	257286.83	1495776.26	геодезический метод	0.2	-
97	257293.11	1495779.06	геодезический метод	0.2	-
98	257304.77	1495790.00	геодезический метод	0.2	-
99	257315.90	1495764.16	геодезический метод	0.2	-
100	257296.19	1495729.51	геодезический метод	0.2	-
101	257286.80	1495742.11	геодезический метод	0.2	-
102	257283.59	1495738.89	геодезический метод	0.2	-
103	257293.77	1495725.23	геодезический метод	0.2	-
104	257276.02	1495693.53	геодезический метод	0.2	-
105	257246.10	1495698.18	геодезический метод	0.2	-
106	257217.55	1495702.85	геодезический метод	0.2	-
1	257216.86	1495703.96	геодезический метод	0.2	-

3. Сведения о характерных точках части (частей) границы объекта

Обозначение характерных точек	Координаты, м	Метод определения	Средняя	Описание
----------------------------------	---------------	-------------------	---------	----------