


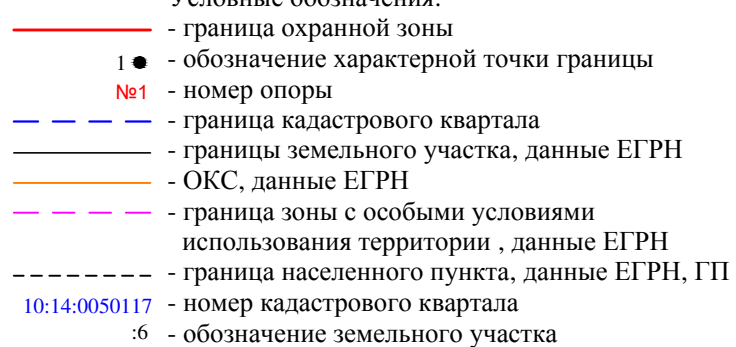


Условные обозначения:

— граница охранной зоны



Масштаб 1 : 1000

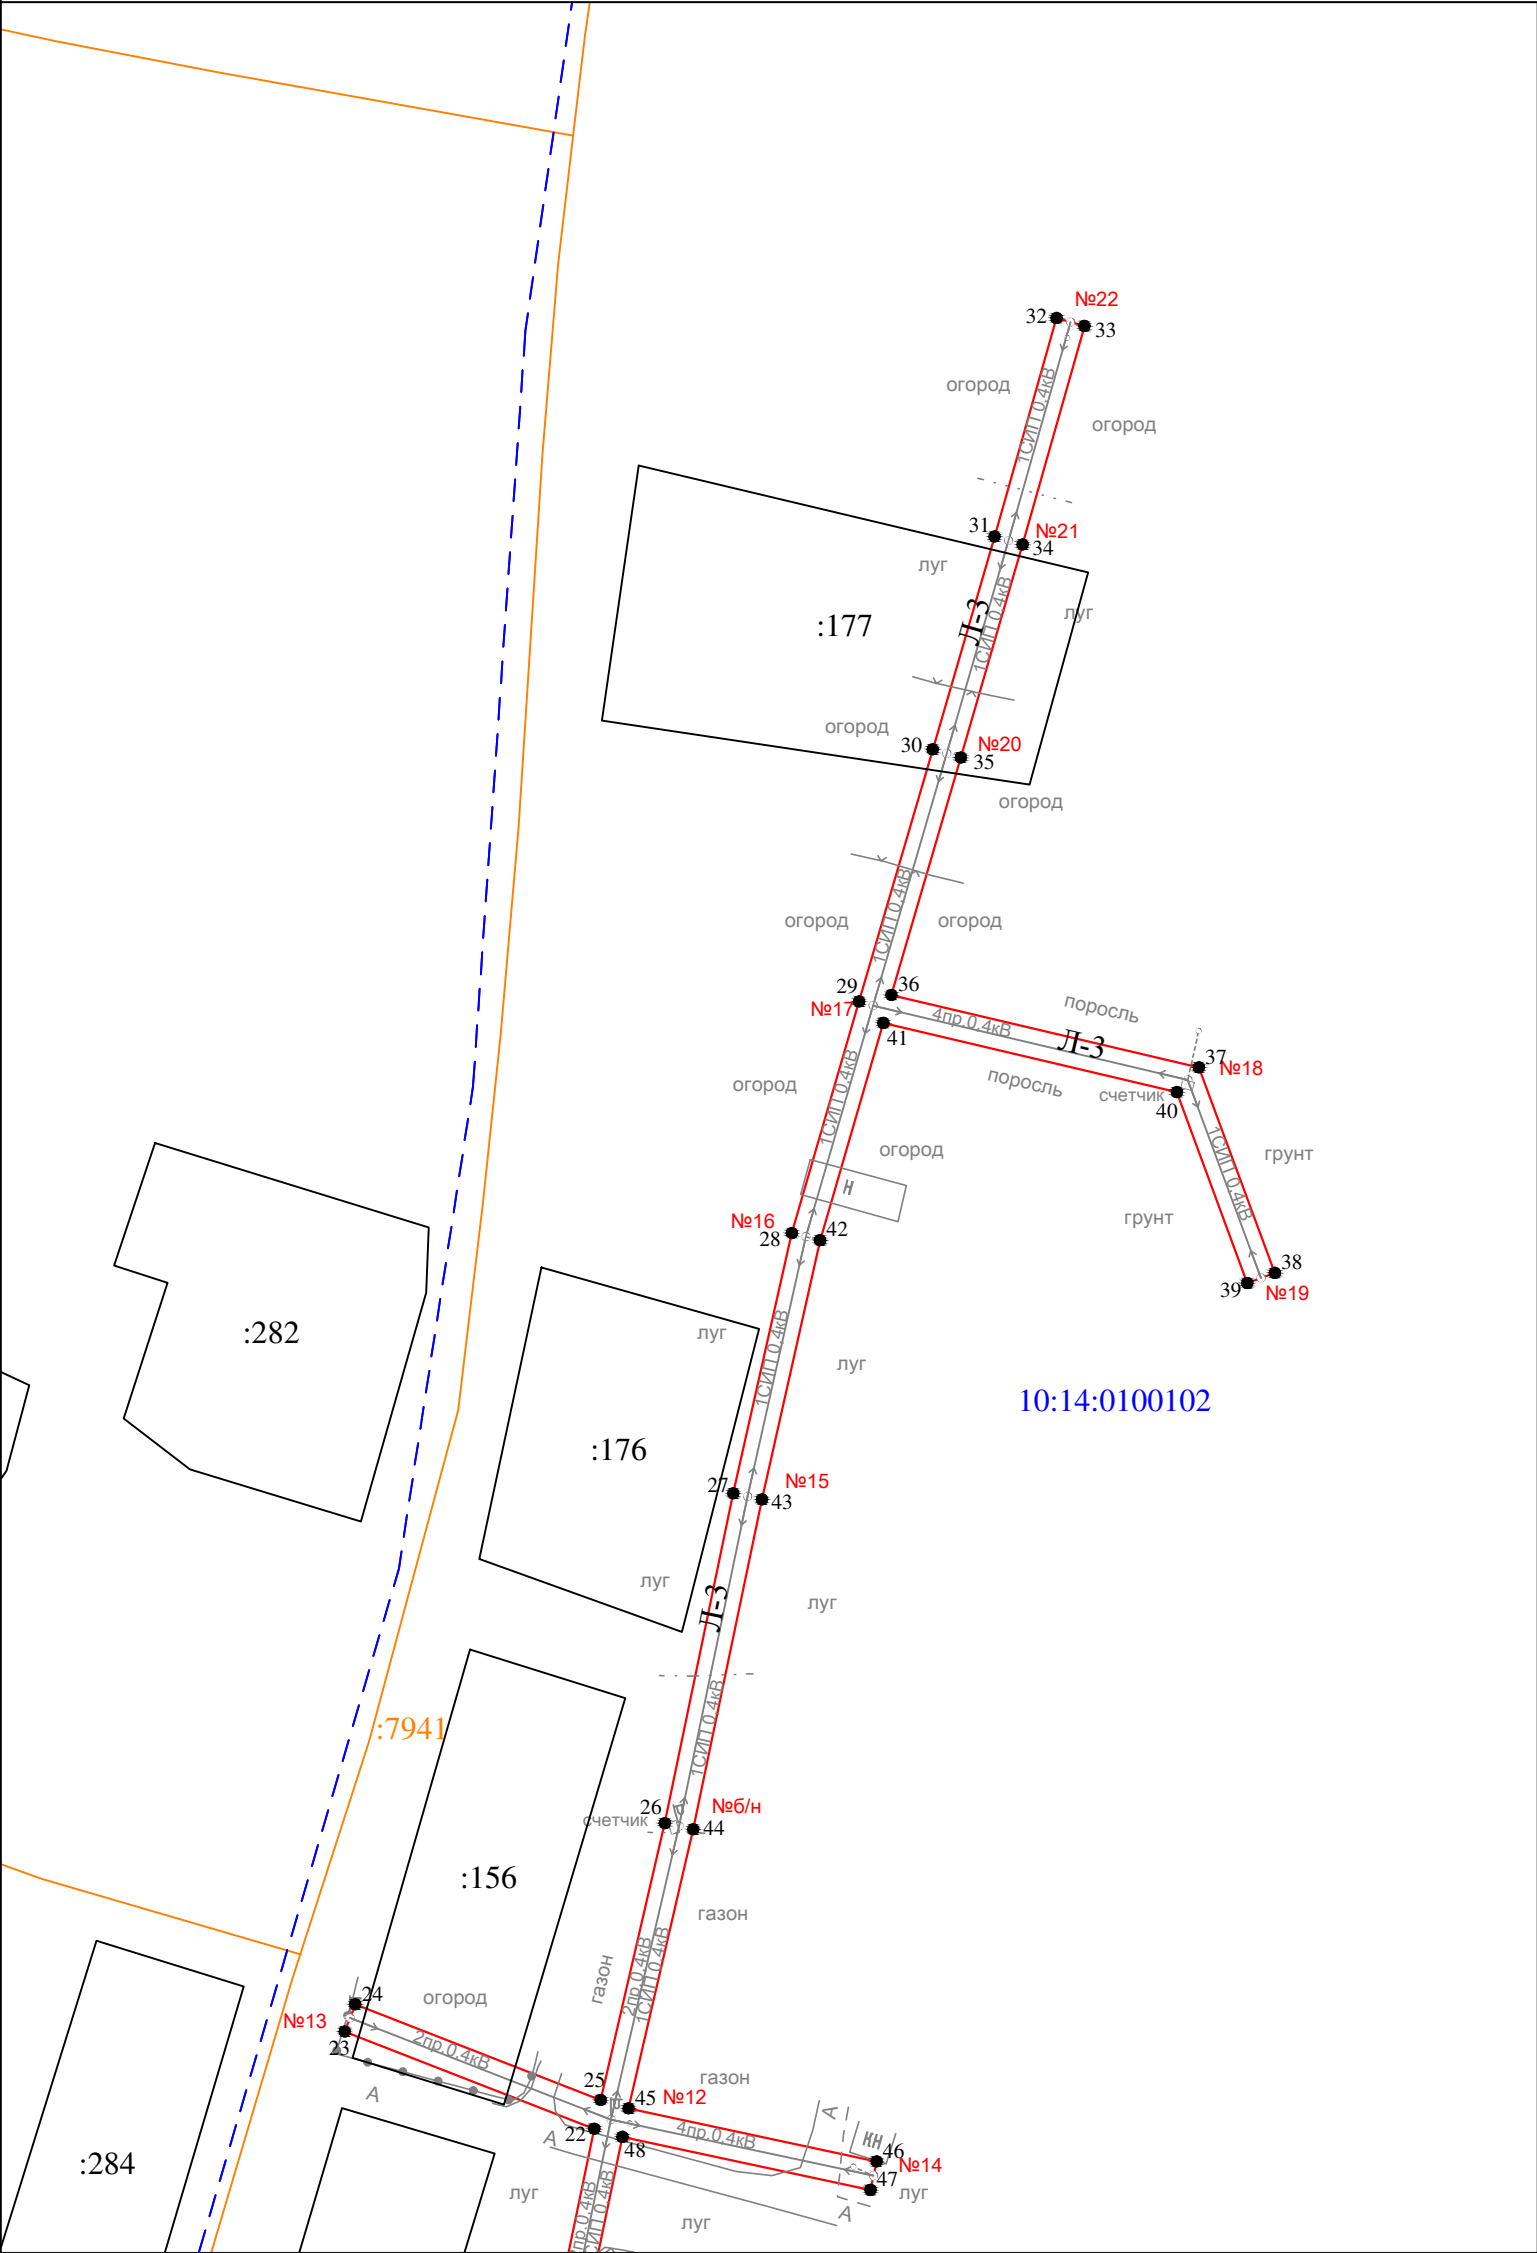

Условные обозначения:

- граница охранной зоны
- 1 • - обозначение характерной точки границы
- №1 - номер опоры
- граница кадастрового квартала
- границы земельного участка, данные ЕГРН
- ОКС, данные ЕГРН
- граница зоны с особыми условиями использования территории, данные ЕГРН
- граница населенного пункта, данные ЕГРН, ГП
- 10:14:0050117 - номер кадастрового квартала
- :6 - обозначение земельного участка

Масштаб 1 : 1000

Раздел 2

Сведения о местоположении границ объекта

1. Система координат: МСК-10 зона 1

2. Сведения о характерных точках границ объекта

| Обозначение<br>характерных точек<br>границ | Координаты, м |            | Метод определения<br>координат<br>характерной точки | Средняя<br>квадратическая<br>погрешность<br>положения<br>характерной точки<br>( $M_t$ ), м | Описание<br>обозначени<br>я точки на<br>местности<br>(при<br>наличии) |
|--------------------------------------------|---------------|------------|-----------------------------------------------------|--------------------------------------------------------------------------------------------|-----------------------------------------------------------------------|
|                                            | X             | Y          |                                                     |                                                                                            |                                                                       |
| 1                                          | 2             | 3          | 4                                                   | 5                                                                                          | 6                                                                     |
| 1                                          | 257391.61     | 1492214.87 | геодезический метод                                 | 0.2                                                                                        | -                                                                     |
| 2                                          | 257385.94     | 1492214.23 | геодезический метод                                 | 0.2                                                                                        | -                                                                     |
| 3                                          | 257386.68     | 1492209.04 | геодезический метод                                 | 0.2                                                                                        | -                                                                     |
| 4                                          | 257388.18     | 1492209.26 | геодезический метод                                 | 0.2                                                                                        | -                                                                     |
| 5                                          | 257392.91     | 1492201.83 | геодезический метод                                 | 0.2                                                                                        | -                                                                     |
| 6                                          | 257410.00     | 1492174.08 | геодезический метод                                 | 0.2                                                                                        | -                                                                     |
| 7                                          | 257447.69     | 1492184.50 | геодезический метод                                 | 0.2                                                                                        | -                                                                     |
| 8                                          | 257479.67     | 1492193.78 | геодезический метод                                 | 0.2                                                                                        | -                                                                     |
| 9                                          | 257480.80     | 1492165.60 | геодезический метод                                 | 0.2                                                                                        | -                                                                     |
| 10                                         | 257476.72     | 1492148.15 | геодезический метод                                 | 0.2                                                                                        | -                                                                     |
| 11                                         | 257480.61     | 1492147.24 | геодезический метод                                 | 0.2                                                                                        | -                                                                     |
| 12                                         | 257484.48     | 1492163.77 | геодезический метод                                 | 0.2                                                                                        | -                                                                     |
| 13                                         | 257518.85     | 1492172.72 | геодезический метод                                 | 0.2                                                                                        | -                                                                     |
| 14                                         | 257542.02     | 1492179.78 | геодезический метод                                 | 0.2                                                                                        | -                                                                     |
| 15                                         | 257540.86     | 1492183.61 | геодезический метод                                 | 0.2                                                                                        | -                                                                     |
| 16                                         | 257517.76     | 1492176.57 | геодезический метод                                 | 0.2                                                                                        | -                                                                     |
| 17                                         | 257484.71     | 1492167.97 | геодезический метод                                 | 0.2                                                                                        | -                                                                     |
| 18                                         | 257483.63     | 1492195.07 | геодезический метод                                 | 0.2                                                                                        | -                                                                     |
| 19                                         | 257520.41     | 1492209.32 | геодезический метод                                 | 0.2                                                                                        | -                                                                     |
| 20                                         | 257561.56     | 1492224.53 | геодезический метод                                 | 0.2                                                                                        | -                                                                     |
| 21                                         | 257579.71     | 1492236.23 | геодезический метод                                 | 0.2                                                                                        | -                                                                     |
| 22                                         | 257617.85     | 1492244.11 | геодезический метод                                 | 0.2                                                                                        | -                                                                     |
| 23                                         | 257631.17     | 1492209.91 | геодезический метод                                 | 0.2                                                                                        | -                                                                     |
| 24                                         | 257634.90     | 1492211.37 | геодезический метод                                 | 0.2                                                                                        | -                                                                     |
| 25                                         | 257621.80     | 1492244.98 | геодезический метод                                 | 0.2                                                                                        | -                                                                     |
| 26                                         | 257659.74     | 1492253.78 | геодезический метод                                 | 0.2                                                                                        | -                                                                     |
| 27                                         | 257704.94     | 1492263.17 | геодезический метод                                 | 0.2                                                                                        | -                                                                     |
| 28                                         | 257740.63     | 1492271.18 | геодезический метод                                 | 0.2                                                                                        | -                                                                     |
| 29                                         | 257772.36     | 1492280.40 | геодезический метод                                 | 0.2                                                                                        | -                                                                     |
| 30                                         | 257806.93     | 1492290.50 | геодезический метод                                 | 0.2                                                                                        | -                                                                     |
| 31                                         | 257836.10     | 1492298.96 | геодезический метод                                 | 0.2                                                                                        | -                                                                     |
| 32                                         | 257866.05     | 1492307.44 | геодезический метод                                 | 0.2                                                                                        | -                                                                     |
| 33                                         | 257864.96     | 1492311.29 | геодезический метод                                 | 0.2                                                                                        | -                                                                     |
| 34                                         | 257834.99     | 1492302.81 | геодезический метод                                 | 0.2                                                                                        | -                                                                     |
| 35                                         | 257805.81     | 1492294.34 | геодезический метод                                 | 0.2                                                                                        | -                                                                     |
| 36                                         | 257773.26     | 1492284.83 | геодезический метод                                 | 0.2                                                                                        | -                                                                     |
| 37                                         | 257763.33     | 1492326.95 | геодезический метод                                 | 0.2                                                                                        | -                                                                     |
| 38                                         | 257735.15     | 1492337.36 | геодезический метод                                 | 0.2                                                                                        | -                                                                     |
| 39                                         | 257733.77     | 1492333.60 | геодезический метод                                 | 0.2                                                                                        | -                                                                     |
| 40                                         | 257759.93     | 1492323.94 | геодезический метод                                 | 0.2                                                                                        | -                                                                     |
| 41                                         | 257769.42     | 1492283.71 | геодезический метод                                 | 0.2                                                                                        | -                                                                     |
| 42                                         | 257739.63     | 1492275.06 | геодезический метод                                 | 0.2                                                                                        | -                                                                     |
| 43                                         | 257704.10     | 1492267.08 | геодезический метод                                 | 0.2                                                                                        | -                                                                     |
| 44                                         | 257658.88     | 1492257.68 | геодезический метод                                 | 0.2                                                                                        | -                                                                     |
| 45                                         | 257620.63     | 1492248.82 | геодезический метод                                 | 0.2                                                                                        | -                                                                     |
| 46                                         | 257613.37     | 1492282.79 | геодезический метод                                 | 0.2                                                                                        | -                                                                     |
| 47                                         | 257609.46     | 1492281.95 | геодезический метод                                 | 0.2                                                                                        | -                                                                     |
| 48                                         | 257616.72     | 1492247.96 | геодезический метод                                 | 0.2                                                                                        | -                                                                     |
| 49                                         | 257578.17     | 1492240.00 | геодезический метод                                 | 0.2                                                                                        | -                                                                     |
| 50                                         | 257559.76     | 1492282.12 | геодезический метод                                 | 0.2                                                                                        | -                                                                     |
| 51                                         | 257519.00     | 1492213.06 | геодезический метод                                 | 0.2                                                                                        | -                                                                     |
| 52                                         | 257483.54     | 1492199.32 | геодезический метод                                 | 0.2                                                                                        | -                                                                     |

| Раздел 2                                                        |               |            |                                                     |   |                                                                       |
|-----------------------------------------------------------------|---------------|------------|-----------------------------------------------------|---|-----------------------------------------------------------------------|
| Сведения о местоположении границ объекта                        |               |            |                                                     |   |                                                                       |
| 1. Система координат: МСК-10 зона 1                             |               |            |                                                     |   |                                                                       |
| 2. Сведения о характерных точках границ объекта                 |               |            |                                                     |   |                                                                       |
| 53                                                              | 257483.14     | 1492234.74 | геодезический метод                                 | 0.2                                                                                                | -                                                                     |
| 54                                                              | 257482.37     | 1492267.00 | геодезический метод                                 | 0.2                                                                                                | -                                                                     |
| 55                                                              | 257499.65     | 1492266.20 | геодезический метод                                 | 0.2                                                                                                | -                                                                     |
| 56                                                              | 257499.84     | 1492270.19 | геодезический метод                                 | 0.2                                                                                                | -                                                                     |
| 57                                                              | 257478.27     | 1492271.19 | геодезический метод                                 | 0.2                                                                                                | -                                                                     |
| 58                                                              | 257479.14     | 1492234.67 | геодезический метод                                 | 0.2                                                                                                | -                                                                     |
| 59                                                              | 257479.55     | 1492197.91 | геодезический метод                                 | 0.2                                                                                                | -                                                                     |
| 60                                                              | 257446.60     | 1492188.34 | геодезический метод                                 | 0.2                                                                                                | -                                                                     |
| 61                                                              | 257411.83     | 1492178.73 | геодезический метод                                 | 0.2                                                                                                | -                                                                     |
| 62                                                              | 257396.31     | 1492203.95 | геодезический метод                                 | 0.2                                                                                                | -                                                                     |
| 63                                                              | 257392.09     | 1492210.56 | геодезический метод                                 | 0.2                                                                                                | -                                                                     |
| 1                                                               | 257391.61     | 1492214.87 | геодезический метод                                 | 0.2                                                                                                | -                                                                     |
| 3. Сведения о характерных точках части (частей) границы объекта |               |            |                                                     |   |                                                                       |
| Обозначение<br>характерных точек<br>границ                      | Координаты, м |            | Метод определения<br>координат<br>характерной точки | Средняя<br>квадратическая<br>погрешность<br>положения<br>характерной точки<br>(M <sub>t</sub> ), м | Описание<br>обозначени<br>я точки на<br>местности<br>(при<br>наличии) |
|                                                                 | X             | Y          |                                                     |   |                                                                       |
| 1                                                               | 2             | 3          | 4                                                   | 5                                                                                                  | 6                                                                     |
| Часть N 1                                                       |               |            |                                                     |   |                                                                       |
| -                                                               | -             | -          | -                                                   | -                                                                                                  | -                                                                     |
| -                                                               | -             | -          | -                                                   | -                                                                                                  | -                                                                     |
| Часть N 2                                                       |               |            |                                                     |   |                                                                       |
| -                                                               | -             | -          | -                                                   | -                                                                                                  | -                                                                     |
| -                                                               | -             | -          | -                                                   | -                                                                                                  | -                                                                     |
| Часть N                                                         |               |            |                                                     |   |                                                                       |
| -                                                               | -             | -          | -                                                   | -                                                                                                  | -                                                                     |
| -                                                               | -             | -          | -                                                   | -                                                                                                  | -                                                                     |