


Схема расположения границ публичного сервитута объекта электросетевого хозяйства: "ВЛ-10 кВ Л-41-25 Олонец-Капшойла, ТП №№ 492, 302, 358, 357, 356, 490, 362, 350, 341, 342, 359, 426, 343, 344, 360, 375", расположенного по адресу: Республика Карелия, Олонецкий район		Утверждена	
Площадь испрашиваемого публичного сервитута 181 681 кв.м.		(наименование документа об утверждении, включая	
Каталог координат: Приложение №1 на 7 листах		наименования органов государственной власти или	
Система координат МСК-10, зона 1		органов местного самоуправления, принявших	
Кадастровые номера земельных участков и номера кадастровых кварталов, в отношении которых испрашивается публичный сервитут приведены в приложении №2.		решение об утверждении схемы или подписавших соглашение о перераспределении земельных участков)	
		от _____ № _____	

Схема расположения выносных листов

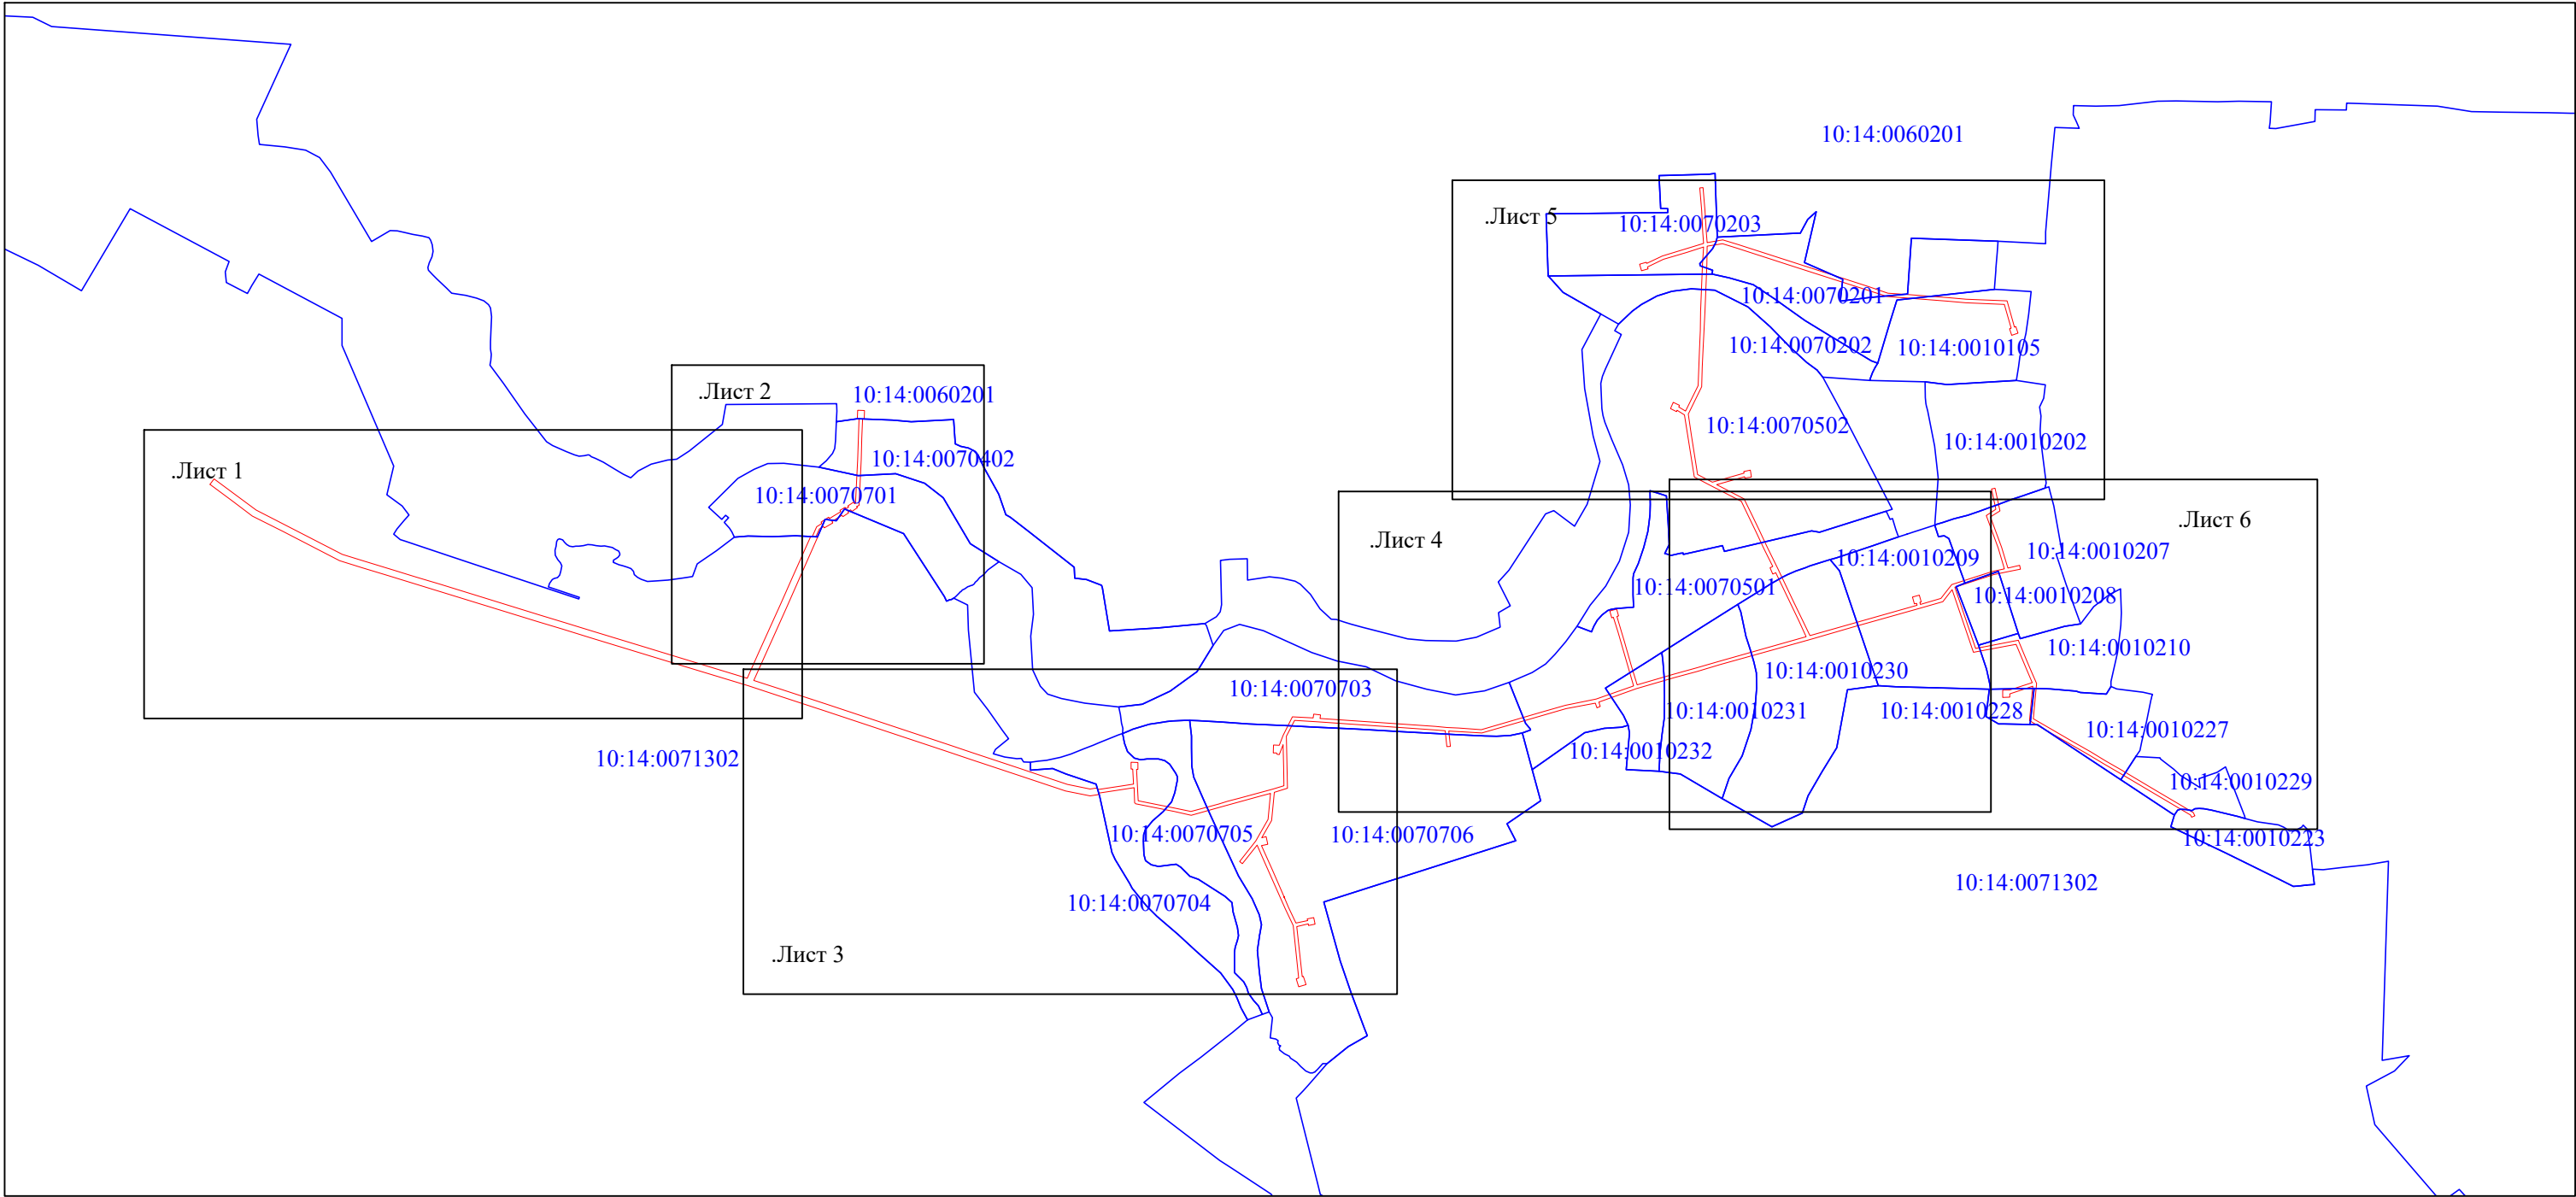

Масштаб 1:20 000

Условные обозначения:

- проектные границы публичного сервитута;
- 10:14:0081201 - номер и граница кадастрового квартала.

ООО "Центр оформления недвижимости"	
Кадастровый инженер/	Лысенко Е.Э.
	13.08.2021г.

Схема расположения границ публичного сервитута объекта электросетевого хозяйства:
"ВЛ-10 кВ Л-41-25 Олонец-Капшойла, ТП №№ 492, 302, 358, 357, 356, 490, 362, 350, 341, 342, 359, 426, 343, 344, 360, 375"

Выносной лист 1



Масштаб 1:5 000

Условные обозначения:

- проектные границы публичного сервитута;
- объект электросетевого хозяйства "ВЛ-10 кВ Л-41-25 Олонец-Капшойла, ТП №№ 492, 302, 358, 357, 356, 490, 362, 350, 341, 342, 359, 426, 343, 344, 360, 375";
- границы и кадастровый номер земельного участка сведения о котором содержатся в ЕГРН;
- номер и граница кадастрового квартала;
- обозначение и номер характерной точки проектных границ публичного сервитута;
- обозначение контура многоконтурного земельного участка сведения о котором содержатся в ЕГРН.



ООО "Центр оформления недвижимости"	
Кадастровый инженер:	Лысенко Е.А.
	13.08.2021г.

**Схема расположения границ публичного сервитута объекта электросетевого хозяйства:
"ВЛ-10 кВ Л-41-25 Олонец-Капшойла, ТП №№ 492, 302, 358, 357, 356, 490, 362, 350, 341, 342, 359, 426, 343, 344, 360, 375"**

Выносной лист 2




Масштаб 1:5 000

Условные обозначения:

- - проектные границы публичного сервитута;
- - объект электросетевого хозяйства "ВЛ-10 кВ Л-41-25 Олонец-Капшойла, ТП №№ 492, 302, 358, 357, 356, 490, 362, 350, 341, 342, 359, 426, 343, 344, 360, 375";
- :137 - границы и кадастровый номер земельного участка сведения о котором содержатся в ЕГРН;
- 10:14:0081201 - номер и граница кадастрового квартала;
- 1 ● - обозначение и номер характерной точки проектных границ публичного сервитута;
- :58(1) - обозначение контура многоконтурного земельного участка сведения о котором содержится в ЕГРН.

ООО "Центр оформления недвижимости"	
Кадастровый инженер:	Лысенко Е.Э.
048-255-...	13.08.2021г.

Схема расположения границ публичного сервитута объекта электросетевого хозяйства:
"ВЛ-10 кВ Л-41-25 Олонец-Капшойла, ТП №№ 492, 302, 358, 357, 356, 490, 362, 350, 341, 342, 359, 426, 343, 344, 360, 375"

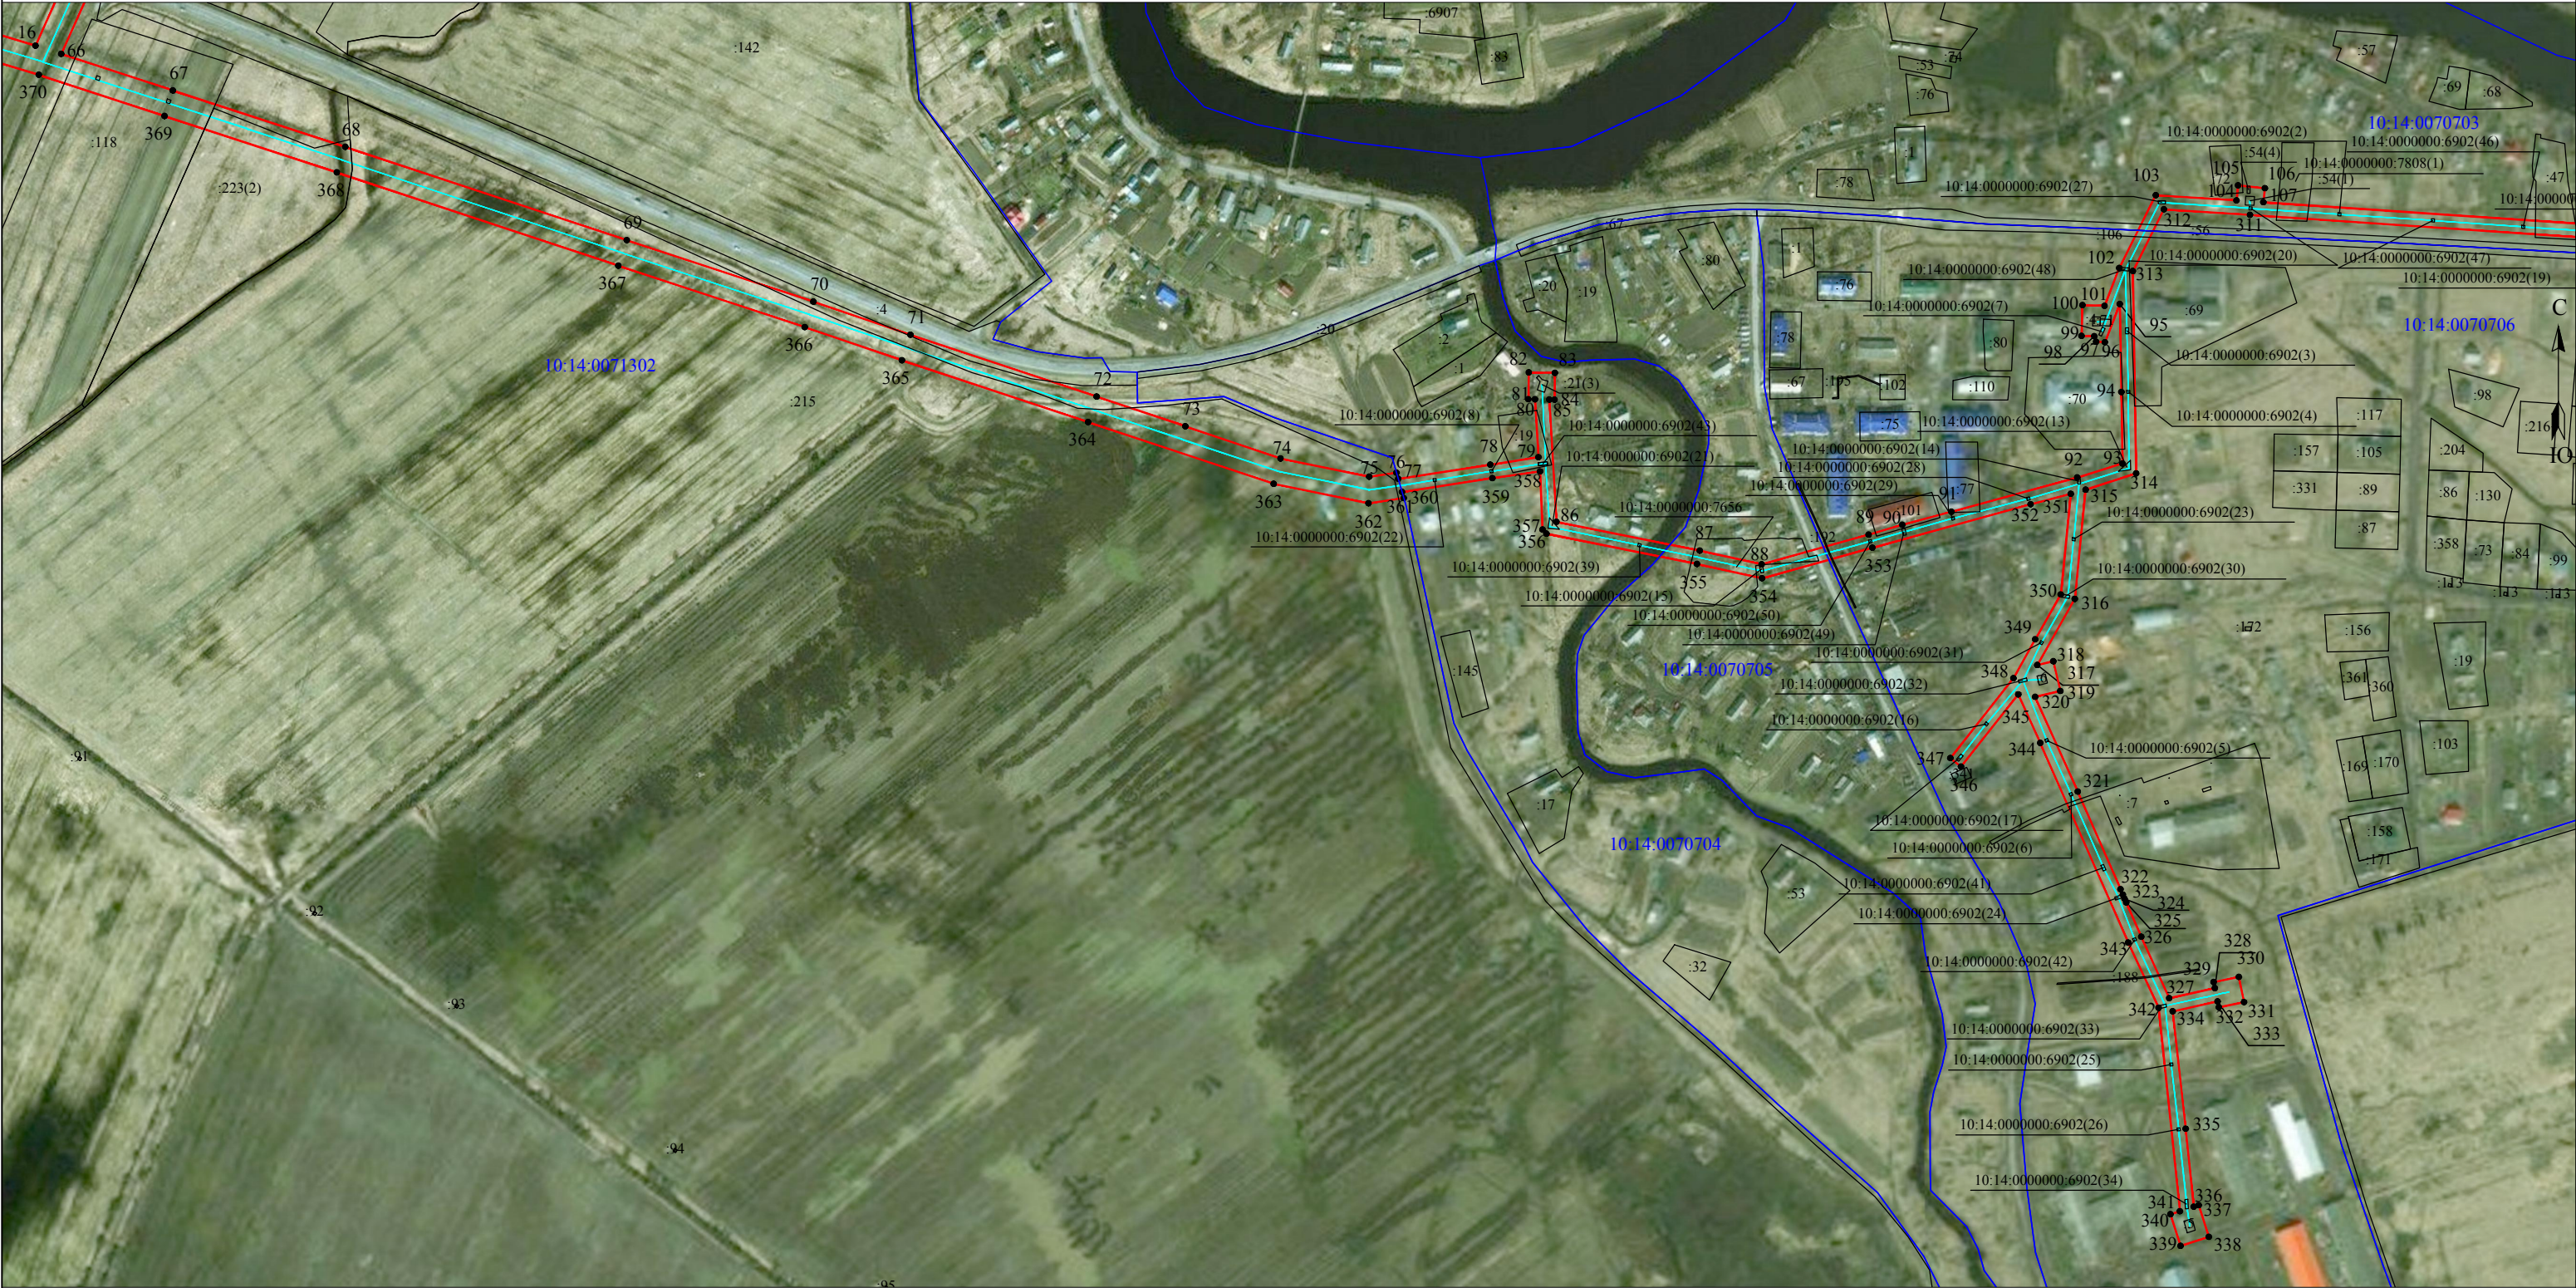

Масштаб 1:5 000

- Условные обозначения:
- проектные границы публичного сервитута;
 - объект электросетевого хозяйства "ВЛ-10 кВ Л-41-25 Олонец-Капшойла, ТП №№ 492, 302, 358, 357, 356, 490, 362, 350, 341, 342, 359, 426, 343, 344, 360, 375";
 - границы и кадастровый номер земельного участка сведения о котором содержатся в ЕГРН;
 - номер и граница кадастрового квартала;
 - обозначение и номер характерной точки проектных границ публичного сервитута;
 - обозначение контура многоконтурного земельного участка сведения о котором содержатся в ЕГРН.



ООО "Центр оформления недвижимости"	
Кадастровый инженер:	Лысенко Е.Э.
048-255-13	13.08.2021г.

Схема расположения границ публичного сервитута объекта электросетевого хозяйства:
"ВЛ-10 кВ Л-41-25 Олонец-Капшойла, ТП №№ 492, 302, 358, 357, 356, 490, 362, 350, 341, 342, 359, 426, 343, 344, 360, 375"



Масштаб 1:5 000

- Условные обозначения:
- проектные границы публичного сервитута;
 - объект электросетевого хозяйства "ВЛ-10 кВ Л-41-25 Олонец-Капшойла, ТП №№ 492, 302, 358, 357, 356, 490, 362, 350, 341, 342, 359, 426, 343, 344, 360, 375";
 - границы и кадастровый номер земельного участка сведения о котором содержатся в ЕГРН;
 - номер и граница кадастрового квартала;
 - обозначение и номер характерной точки проектных границ публичного сервитута;
 - обозначение контура многоконтурного земельного участка сведения о котором содержатся в ЕГРН.

Квалификационный аттестат 50-12-880
Кадастровый инженер
ЛЫСЕНКО
Евгений
Сергеевич
048-255-
Российская Федерация

ООО "Центр оформления недвижимости"	
Кадастровый инженер:	Лысенко Е.Э.
Дата:	13.08.2021г.

Схема расположения границ публичного сервитута объекта электросетевого хозяйства:
"ВЛ-10 кВ Л-41-25 Олонец-Капшойла, ТП №№ 492, 302, 358, 357, 356, 490, 362, 350, 341, 342, 359, 426, 343, 344, 360, 375"



Масштаб 1:5 000

- Условные обозначения:
- проектные границы публичного сервитута;
 - объект электросетевого хозяйства "ВЛ-10 кВ Л-41-25 Олонец-Капшойла, ТП №№ 492, 302, 358, 357, 356, 490, 362, 350, 341, 342, 359, 426, 343, 344, 360, 375";
 - границы и кадастровый номер земельного участка сведения о котором содержатся в ЕГРН;
 - номер и граница кадастрового квартала;
 - обозначение и номер характерной точки проектных границ публичного сервитута;
 - обозначение контура многоконтурного земельного участка сведения о котором содержатся в ЕГРН.



ООО "Центр оформления недвижимости"	
Кадастровый инженер:	Лысенко Е.Э.
048-255-13	13.08.2021г.

**Каталог координат границ публичного сервитута
объекта электросетевого хозяйства: "ВЛ-10 кВ Л-41-25 Олонек-Капшойла, ТП №№ 492, 302, 358,
357, 356, 490, 362, 350, 341, 342, 359, 426, 343, 344, 360, 375"**

Площадь публичного сервитута: 181 681 кв.м.		
Метод определения координат: Метод спутниковых геодезических измерений (определений)		
Система координат: МСК - 10, зона 1		
Средняя квадратичная погрешность определения координат характерных точек контура (Mt) = 0,10 м		
Обозначение характерных точек границ	Координаты, м	
	X	Y
1	2	3
1	252 466,66	1 444 109,41
2	252 483,78	1 444 122,25
3	252 429,98	1 444 193,93
4	252 386,69	1 444 252,49
5	252 339,56	1 444 345,20
6	252 249,87	1 444 519,32
7	252 228,86	1 444 587,53
8	252 204,37	1 444 668,34
9	252 179,76	1 444 747,87
10	252 156,34	1 444 825,00
11	252 062,13	1 445 131,11
12	252 039,34	1 445 207,04
13	252 012,23	1 445 294,51
14	251 968,22	1 445 439,56
15	251 922,43	1 445 589,12
16	251 866,35	1 445 772,98
17	251 943,98	1 445 808,17
18	252 022,58	1 445 843,65
19	252 095,63	1 445 876,13
20	252 183,76	1 445 915,67
21	252 304,88	1 445 969,17
22	252 304,63	1 445 974,53
23	252 335,65	1 445 988,20
24	252 345,84	1 446 004,57
25	252 350,09	1 446 001,93
26	252 364,72	1 446 025,42
27	252 360,47	1 446 028,06
28	252 366,23	1 446 037,31
29	252 381,76	1 446 062,85
30	252 386,03	1 446 060,25
31	252 395,68	1 446 076,12
32	252 391,41	1 446 078,72
33	252 396,53	1 446 087,15
34	252 399,35	1 446 085,13
35	252 411,54	1 446 102,15
36	252 406,81	1 446 105,54
37	252 408,37	1 446 108,45
38	252 542,78	1 446 115,12
39	252 669,83	1 446 119,46
40	252 670,04	1 446 114,47
41	252 675,12	1 446 114,26
42	252 696,00	1 446 115,20
43	252 695,06	1 446 136,07
44	252 669,17	1 446 135,25
45	252 669,38	1 446 130,26
46	252 609,32	1 446 128,10
47	252 542,33	1 446 126,52
48	252 401,23	1 446 119,52
49	252 397,59	1 446 112,14
50	252 394,51	1 446 114,34

51	252 382,33	1 446 097,32
52	252 387,68	1 446 093,49
53	252 382,44	1 446 085,04
54	252 378,19	1 446 087,67
55	252 366,67	1 446 069,11
56	252 370,92	1 446 066,47
57	252 351,74	1 446 035,40
58	252 347,46	1 446 037,99
59	252 331,53	1 446 011,74
60	252 335,80	1 446 009,15
61	252 328,25	1 445 996,71
62	252 304,10	1 445 986,07
63	252 303,87	1 445 991,43
64	252 086,93	1 445 895,68
65	252 013,83	1 445 863,18
66	251 859,80	1 445 793,52
67	251 830,71	1 445 882,33
68	251 785,82	1 446 019,68
69	251 711,58	1 446 243,82
70	251 662,67	1 446 392,39
71	251 636,29	1 446 469,72
72	251 587,11	1 446 617,95
73	251 563,50	1 446 688,63
74	251 537,81	1 446 764,39
75	251 523,34	1 446 834,99
76	251 526,56	1 446 856,69
77	251 521,71	1 446 858,09
78	251 532,89	1 446 931,50
79	251 538,79	1 446 969,74
80	251 584,94	1 446 967,06
81	251 585,02	1 446 961,74
82	251 606,33	1 446 962,07
83	251 606,00	1 446 982,91
84	251 584,69	1 446 982,57
85	251 584,75	1 446 978,49
86	251 487,43	1 446 984,08
87	251 464,50	1 447 098,20
88	251 453,69	1 447 147,51
89	251 477,26	1 447 232,66
90	251 485,09	1 447 259,46
91	251 495,49	1 447 298,59
92	251 522,73	1 447 398,81
93	251 533,89	1 447 434,79
94	251 590,82	1 447 434,00
95	251 660,73	1 447 432,69
96	251 630,40	1 447 420,80
97	251 630,77	1 447 413,83
98	251 635,11	1 447 412,40
99	251 635,42	1 447 402,18
100	251 659,87	1 447 402,91
101	251 659,35	1 447 420,54
102	251 689,48	1 447 432,24
103	251 747,38	1 447 461,32
104	251 743,21	1 447 525,64
105	251 755,20	1 447 526,91
106	251 752,94	1 447 548,21
107	251 741,79	1 447 547,03
108	251 717,40	1 447 904,79
109	251 714,21	1 447 939,44
110	251 712,38	1 447 977,22
111	251 707,63	1 448 046,51
112	251 762,17	1 448 235,35
113	251 782,73	1 448 306,52

114	251 801,79	1 448 401,74
115	251 842,93	1 448 517,71
116	252 009,22	1 448 469,70
117	252 054,88	1 448 455,53
118	252 053,37	1 448 450,08
119	252 074,38	1 448 444,22
120	252 080,37	1 448 465,69
121	252 059,36	1 448 471,55
122	252 057,79	1 448 465,93
123	252 012,37	1 448 480,03
124	251 978,06	1 448 490,29
125	251 906,92	1 448 510,53
126	251 846,36	1 448 528,53
127	251 859,49	1 448 575,37
128	251 879,12	1 448 642,48
129	251 898,26	1 448 712,42
130	251 918,66	1 448 782,72
131	251 995,14	1 449 052,44
132	252 042,88	1 449 029,94
133	252 193,28	1 448 958,09
134	252 189,17	1 448 948,73
135	252 208,37	1 448 940,31
136	252 212,16	1 448 948,96
137	252 267,13	1 448 921,99
138	252 321,12	1 448 896,28
139	252 370,01	1 448 872,44
140	252 413,68	1 448 851,49
141	252 462,16	1 448 757,81
142	252 489,15	1 448 705,49
143	252 681,69	1 448 675,63
144	252 695,68	1 448 652,50
145	252 692,01	1 448 650,71
146	252 701,25	1 448 631,72
147	252 720,09	1 448 640,88
148	252 710,85	1 448 659,88
149	252 705,97	1 448 657,51
150	252 693,27	1 448 678,51
151	252 771,68	1 448 717,29
152	252 883,84	1 448 722,29
153	252 942,16	1 448 724,01
154	253 002,23	1 448 725,06
155	253 148,68	1 448 731,03
156	253 200,91	1 448 734,38
157	253 184,41	1 448 681,92
158	253 162,91	1 448 610,47
159	253 139,49	1 448 561,14
160	253 133,26	1 448 562,92
161	253 127,46	1 448 542,55
162	253 147,73	1 448 536,77
163	253 153,53	1 448 557,14
164	253 150,09	1 448 558,12
165	253 173,57	1 448 606,34
166	253 212,30	1 448 734,59
167	253 245,74	1 448 732,28
168	253 314,28	1 448 728,28
169	253 383,79	1 448 722,39
170	253 384,71	1 448 733,15
171	253 315,06	1 448 739,05
172	253 246,44	1 448 743,05
173	253 214,71	1 448 745,25
174	253 222,89	1 448 793,76
175	253 208,53	1 448 840,86
176	253 078,30	1 449 246,33

177	253 058,53	1 449 305,02
178	253 054,17	1 449 367,93
179	253 044,83	1 449 489,98
180	253 039,96	1 449 547,19
181	253 034,92	1 449 674,70
182	252 953,33	1 449 697,14
183	252 954,82	1 449 701,47
184	252 935,00	1 449 708,25
185	252 928,21	1 449 688,43
186	252 948,03	1 449 681,65
187	252 949,81	1 449 686,85
188	252 987,67	1 449 675,96
189	253 023,86	1 449 665,93
190	253 028,58	1 449 546,48
191	253 033,47	1 449 489,06
192	253 047,87	1 449 302,90
193	253 067,46	1 449 242,80
194	253 104,92	1 449 126,05
195	253 142,29	1 449 009,58
196	253 161,35	1 448 949,88
197	253 197,66	1 448 837,42
198	253 211,84	1 448 792,98
199	253 203,83	1 448 745,63
200	253 148,12	1 448 745,02
201	253 001,69	1 448 739,05
202	252 883,39	1 448 733,08
203	252 828,62	1 448 730,77
204	252 768,80	1 448 728,58
205	252 684,27	1 448 686,77
206	252 620,74	1 448 696,45
207	252 496,62	1 448 715,86
208	252 473,12	1 448 761,42
209	252 501,11	1 448 859,70
210	252 506,58	1 448 858,76
211	252 510,12	1 448 879,47
212	252 489,53	1 448 882,99
213	252 485,98	1 448 862,29
214	252 489,89	1 448 861,62
215	252 480,33	1 448 825,78
216	252 465,88	1 448 775,48
217	252 422,04	1 448 860,13
218	252 374,98	1 448 882,70
219	252 326,07	1 448 906,55
220	252 272,09	1 448 932,26
221	252 206,86	1 448 964,26
222	252 103,55	1 449 013,52
223	252 047,78	1 449 040,24
224	251 998,32	1 449 063,54
225	252 092,06	1 449 395,52
226	252 098,33	1 449 393,69
227	252 096,57	1 449 387,48
228	252 117,57	1 449 381,52
229	252 123,64	1 449 402,91
230	252 102,64	1 449 408,87
231	252 101,30	1 449 404,14
232	252 095,11	1 449 406,25
233	252 113,26	1 449 469,50
234	252 156,53	1 449 503,16
235	252 156,71	1 449 504,38
236	252 176,37	1 449 564,03
237	252 197,52	1 449 630,13
238	252 205,23	1 449 666,21
239	252 214,57	1 449 663,58

240	252 268,21	1 449 647,09
241	252 370,31	1 449 609,63
242	252 389,70	1 449 639,87
243	252 452,50	1 449 626,41
244	252 454,80	1 449 636,96
245	252 384,43	1 449 652,64
246	252 365,83	1 449 622,77
247	252 271,67	1 449 657,33
248	252 207,53	1 449 676,78
249	252 215,62	1 449 712,95
250	252 204,50	1 449 715,44
251	252 195,51	1 449 673,70
252	252 187,07	1 449 632,89
253	252 166,10	1 449 567,36
254	252 148,17	1 449 512,97
255	251 958,90	1 449 577,36
256	251 984,00	1 449 709,33
257	251 935,25	1 449 729,19
258	251 896,48	1 449 745,47
259	251 850,66	1 449 765,39
260	251 741,10	1 449 755,46
261	251 707,47	1 449 813,70
262	251 670,54	1 449 876,79
263	251 639,03	1 449 933,07
264	251 611,08	1 449 979,41
265	251 583,59	1 450 026,29
266	251 517,52	1 450 137,77
267	251 450,42	1 450 250,66
268	251 440,86	1 450 255,55
269	251 435,94	1 450 245,93
270	251 442,73	1 450 242,46
271	251 574,29	1 450 020,80
272	251 601,80	1 449 973,89
273	251 629,69	1 449 927,64
274	251 661,17	1 449 871,43
275	251 698,13	1 449 808,27
276	251 735,20	1 449 744,09
277	251 842,00	1 449 753,75
278	251 817,71	1 449 682,47
279	251 807,86	1 449 682,63
280	251 807,49	1 449 660,80
281	251 829,79	1 449 660,42
282	251 830,16	1 449 682,25
283	251 840,58	1 449 715,87
284	251 853,01	1 449 752,60
285	251 892,24	1 449 735,54
286	251 971,43	1 449 702,53
287	251 965,29	1 449 668,88
288	251 958,33	1 449 633,25
289	251 946,53	1 449 570,15
290	252 140,41	1 449 504,36
291	252 103,18	1 449 475,69
292	252 082,65	1 449 404,16
293	252 025,17	1 449 199,75
294	251 986,05	1 449 062,05
295	251 908,28	1 448 785,69
296	251 887,87	1 448 715,35
297	251 868,72	1 448 645,43
298	251 833,93	1 448 526,39
299	251 792,77	1 448 410,31
300	251 778,94	1 448 414,98
301	251 775,29	1 448 404,18
302	251 789,72	1 448 399,31

303	251 772,23	1 448 309,06
304	251 696,73	1 448 047,68
305	251 701,60	1 447 976,59
306	251 703,12	1 447 945,14
307	251 655,59	1 447 950,56
308	251 654,37	1 447 939,83
309	251 703,85	1 447 934,19
310	251 706,63	1 447 903,93
311	251 731,69	1 447 536,36
312	251 736,14	1 447 467,76
313	251 687,00	1 447 443,08
314	251 526,01	1 447 445,70
315	251 513,03	1 447 405,43
316	251 426,13	1 447 396,83
317	251 373,50	1 447 366,93
318	251 376,49	1 447 379,79
319	251 352,84	1 447 385,30
320	251 348,18	1 447 365,25
321	251 272,80	1 447 399,19
322	251 195,08	1 447 433,21
323	251 190,80	1 447 435,07
324	251 187,59	1 447 436,47
325	251 184,55	1 447 437,79
326	251 157,34	1 447 449,77
327	251 108,37	1 447 471,99
328	251 116,39	1 447 508,38
329	251 121,22	1 447 507,39
330	251 125,34	1 447 527,47
331	251 105,26	1 447 531,59
332	251 101,14	1 447 511,51
333	251 105,81	1 447 510,55
334	251 097,93	1 447 474,79
335	251 004,51	1 447 485,13
336	250 942,42	1 447 491,57
337	250 943,68	1 447 495,52
338	250 918,47	1 447 503,57
339	250 911,26	1 447 481,01
340	250 936,47	1 447 472,96
341	250 938,88	1 447 480,52
342	251 100,73	1 447 463,60
343	251 152,66	1 447 439,37
344	251 311,47	1 447 369,33
345	251 350,13	1 447 351,85
346	251 292,71	1 447 306,21
347	251 299,41	1 447 297,74
348	251 363,00	1 447 347,99
349	251 393,96	1 447 365,32
350	251 429,67	1 447 385,72
351	251 509,72	1 447 393,65
352	251 501,46	1 447 361,66
353	251 466,87	1 447 235,61
354	251 442,57	1 447 147,82
355	251 453,93	1 447 095,98
356	251 478,04	1 446 976,16
357	251 481,25	1 446 973,00
358	251 527,53	1 446 971,04
359	251 522,21	1 446 933,11
360	251 511,24	1 446 861,11
361	251 506,40	1 446 862,51
362	251 502,23	1 446 834,41
363	251 517,69	1 446 758,98
364	251 566,81	1 446 611,18
365	251 616,00	1 446 462,90

366	251 642,38	1 446 385,60
367	251 691,27	1 446 237,08
368	251 765,50	1 446 012,97
369	251 810,36	1 445 875,71
370	251 843,17	1 445 775,59
371	251 901,96	1 445 582,89
372	251 991,76	1 445 288,25
373	252 018,87	1 445 200,79
374	252 041,65	1 445 124,88
375	252 183,90	1 444 662,07
376	252 208,40	1 444 581,27
377	252 229,98	1 444 511,21
378	252 320,51	1 444 335,45
379	252 368,42	1 444 241,20
380	252 412,82	1 444 181,14
1	252 466,66	1 444 109,41

Кадастровый инженер:	Лысенко Евгений Эммануилович	Лысенко Е.Э.	Дата: 13.08.2021г.



Кадастровые номера земельных участков и номера кадастровых кварталов, в отношении которых испрашивается публичный сервитут объекта электросетевого хозяйства: "ВЛ-10 кВ Л-41-25 Олонец-Капшойла, ТП №№ 492, 302, 358, 357, 356, 490, 362, 350, 341, 342, 359, 426, 343, 344, 360, 375 ":

10:14:0000000:153 (входящий в ЕЗП 10:14:0070701:32), 10:14:0000000:18 (входящий в ЕЗП 10:14:0071302:4), 10:14:0000000:110 (входящий в ЕЗП 10:14:0071302:118), 10:14:0000000:127 (входящий в ЕЗП 10:14:0071302:204), 10:14:0000000:6773, 10:14:0000000:6902, 10:14:0000000:7614, 10:14:0000000:7679, 10:14:0010105:104, 10:14:0010105:220, 10:14:0010202:146, 10:14:0010202:147, 10:14:0010207:10, 10:14:0010207:30, 10:14:0010207:31, 10:14:0010207:49, 10:14:0010207:164, 10:14:0010207:168, 10:14:0010209:7, 10:14:0010209:50, 10:14:0010209:102, 10:14:0010209:107, 10:14:0010209:117, 10:14:0010230:23, 10:14:0010230:59, 10:14:0010230:60, 10:14:0010230:63, 10:14:0010230:194, 10:14:0010231:140, 10:14:0010231:141, 10:14:0010231:142, 10:14:0010231:143, 10:14:0070203:6, 10:14:0070402:84, 10:14:0070502:56, 10:14:0070701:16, 10:14:0070701:157, 10:14:0071302:215, 10:14:0071302:223, 10:14:0071302:224, 10:14:0000000:7656, 10:14:0000000:7808, 10:14:0010230:29, 10:14:0010230:188, 10:14:0010231:128, 10:14:0010232:11, 10:14:0070501:16, 10:14:0070501:29, 10:14:0070501:79, 10:14:0070501:105, 10:14:0070501:108, 10:14:0070501:127, 10:14:0070502:26, 10:14:0070502:66, 10:14:0070502:82, 10:14:0070502:207, 10:14:0070703:10, 10:14:0070703:47, 10:14:0070703:54, 10:14:0070703:56, 10:14:0070703:72, 10:14:0070703:190, 10:14:0070703:191, 10:14:0070703:193, 10:14:0070704:19, 10:14:0070704:21, 10:14:0070706:4, 10:14:0070706:5, 10:14:0070706:6, 10:14:0070706:7, 10:14:0070706:69, 10:14:0070706:70, 10:14:0070706:71, 10:14:0070706:77, 10:14:0070706:101, 10:14:0070706:106, 10:14:0070706:111, 10:14:0070706:188, 10:14:0070706:192, 10:14:0070706:337, 10:14:0000000:6607, 10:14:0010223:2, 10:14:0010228:1, 10:14:0070501:21, 10:14:0070501:247, 10:14:0070501:248.

Земли кадастровых кварталов: 10:14:0010105, 10:14:0010202, 10:14:0010207, 10:14:0010208, 10:14:0010209, 10:14:0010210, 10:14:0010223, 10:14:0010227, 10:14:0010228, 10:14:0010229, 10:14:0010230, 10:14:0010231, 10:14:0010232, 10:14:0060201, 10:14:0070201, 10:14:0070202, 10:14:0070203, 10:14:0070402, 10:14:0070501, 10:14:0070502, 10:14:0070701, 10:14:0070703, 10:14:0070704, 10:14:0070705, 10:14:0070706, 10:14:0071302.

Кадастровый инженер:	Лысенко Е.Э.	Дата: 13.08.2021г.

