


Схема расположения границ публичного сервитута для размещения объекта электросетевого хозяйства ВЛ 10 кВ
Л-41-26 Олонец-РПБ

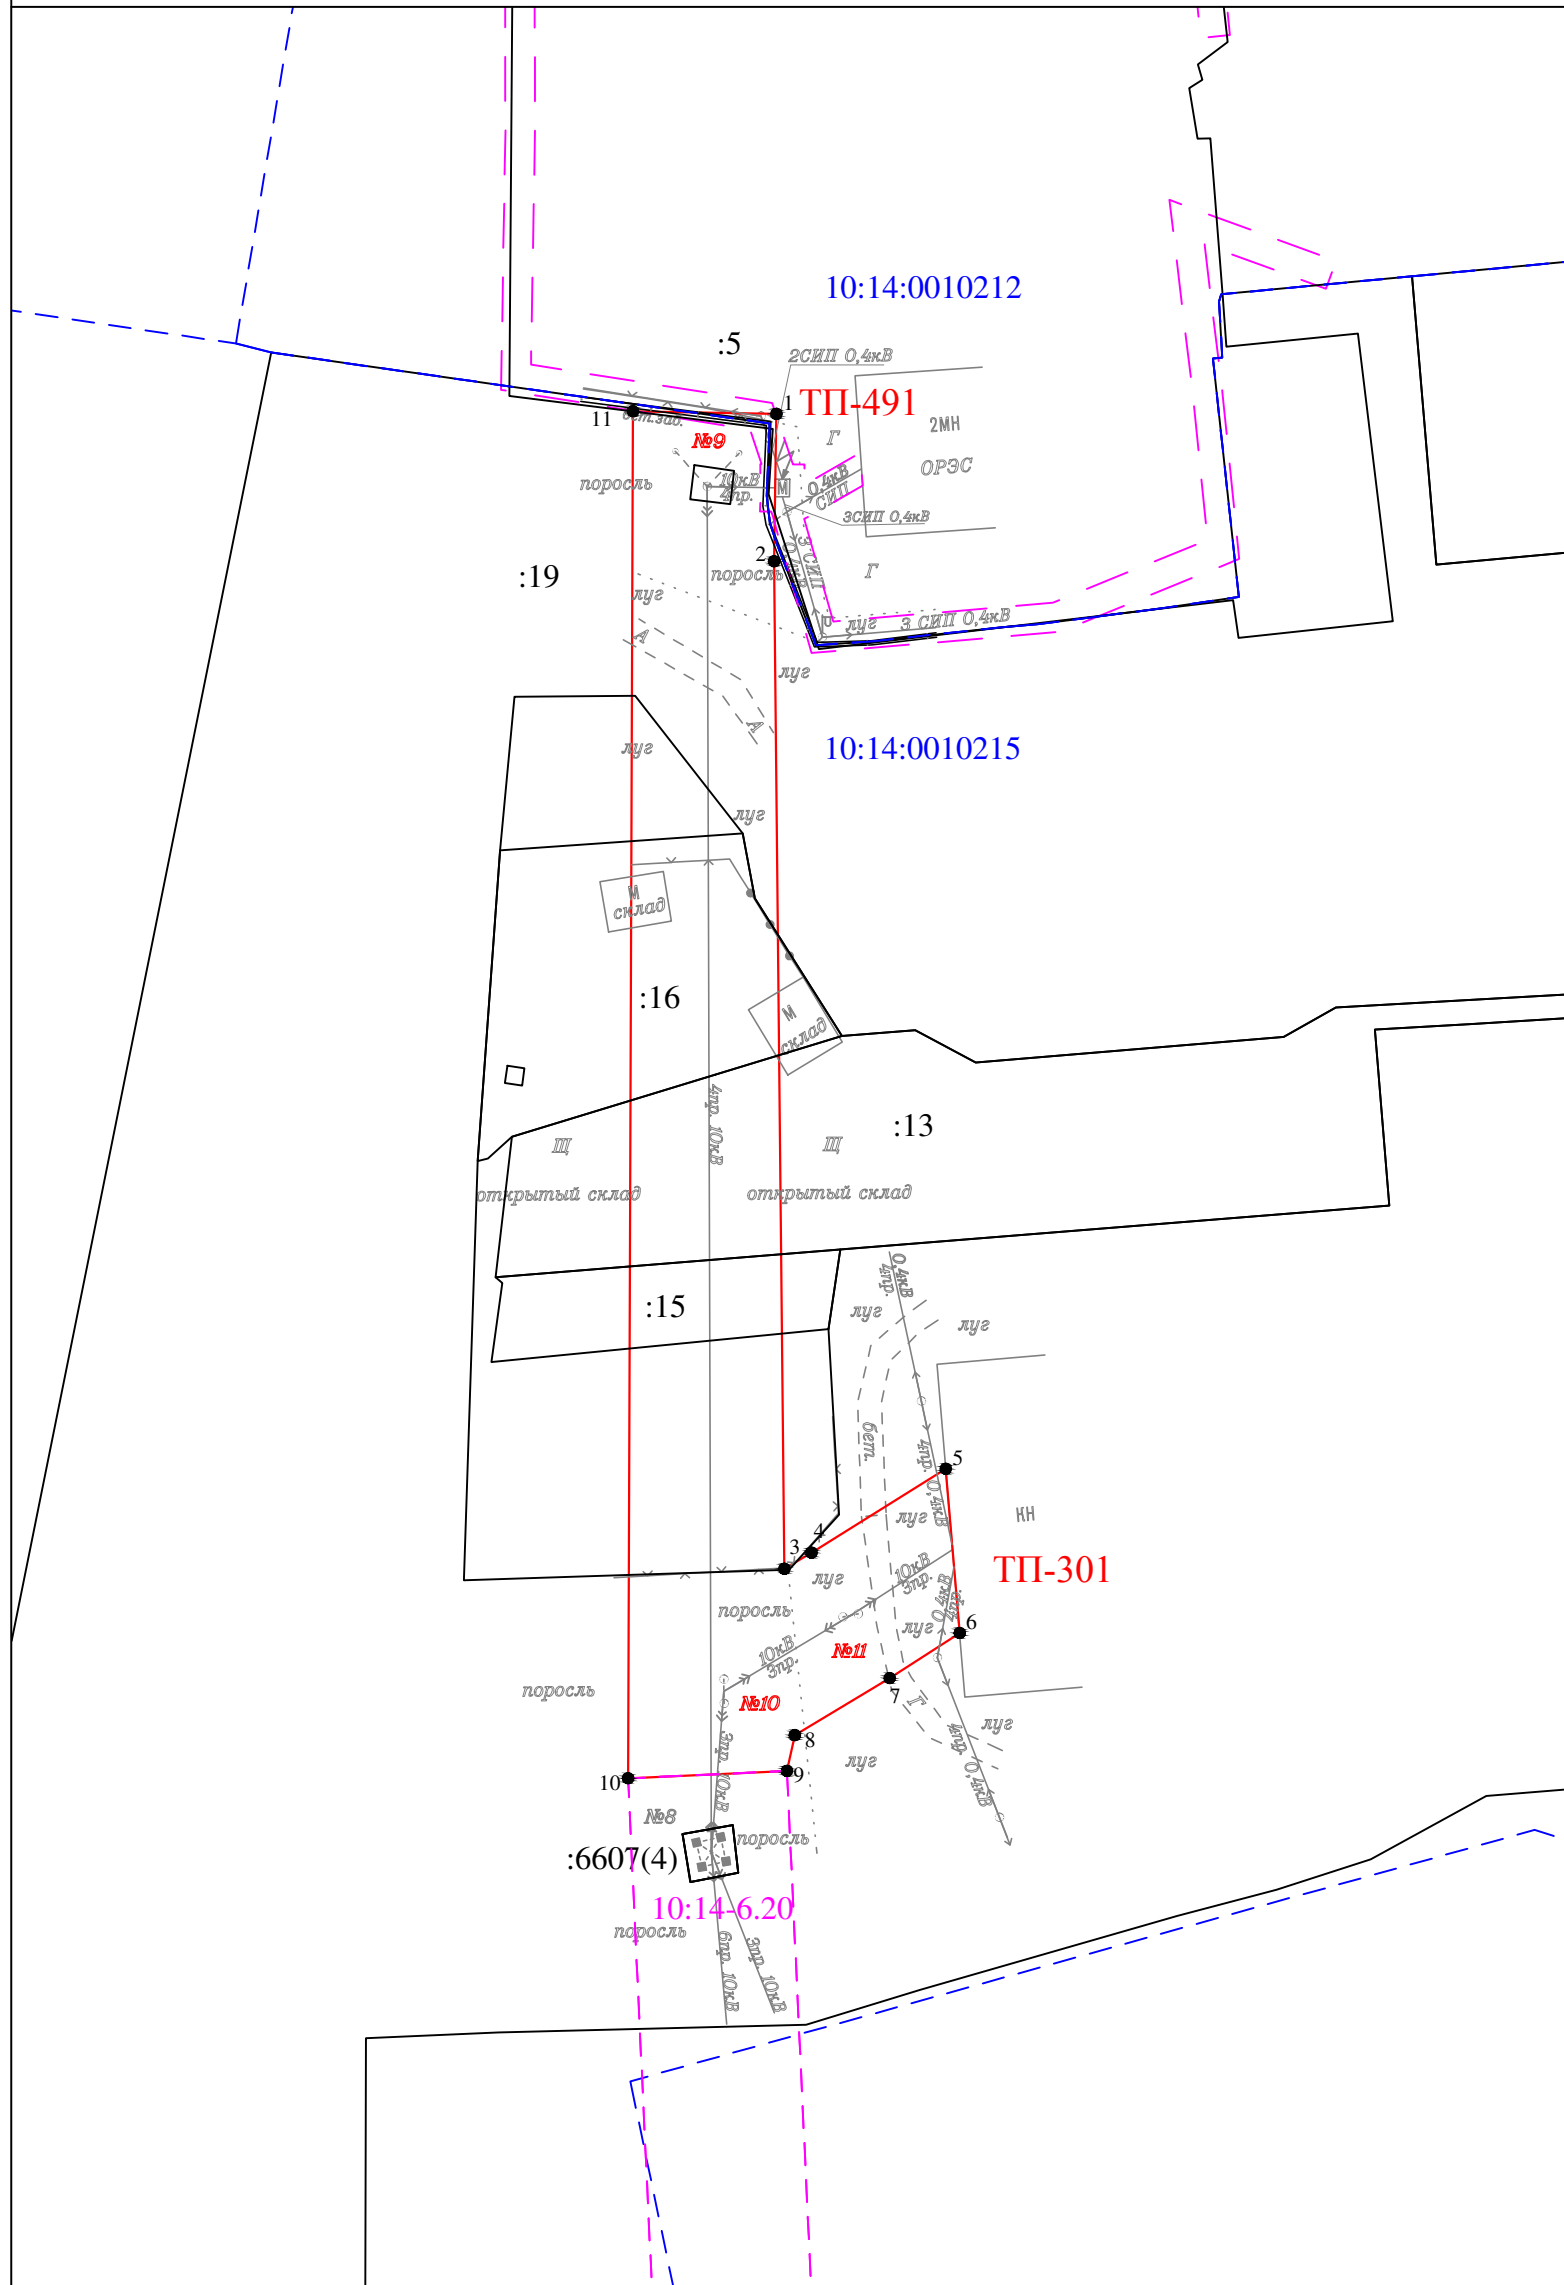

Условные обозначения:
— - проектные границы публичного сервитута

A vertical arrow pointing upwards. The base of the arrow is labeled with the Cyrillic letter 'Ю' (Yu) and the top is labeled with the Cyrillic letter 'С' (S).



Масштаб 1 : 1000

- | | |
|---|--|
|  | - проектные границы публичного сервитута |
| 1 ● | - обозначение характерной точки границы |
| <i>№1</i> | - номер опоры |
|  | - граница кадастрового квартала |
|  | - границы земельного участка, данные ЕГРН |
|  | - ОКС, данные ЕГРН |
|  | - граница зоны с особыми условиями использования территории, данные ЕГРН |
|  | - граница населенного пункта, данные ЕГРН, ГП |
| 10:14:0050117 | - номер кадастрового квартала |
| ⌚6 | - обозначение земельного участка |

Раздел 2					
Сведения о местоположении границ объекта					
1. Система координат: МСК-10 зона 1					
2. Сведения о характерных точках границ объекта					
Обозначение характерных точек границ	Координаты, м		Метод определения координат характерной точки	Средняя квадратическая погрешность положения характерной точки (M_i), м	Описание обозначени я точки на местности (при наличии)
	X	Y			
1	2	3	4	5	6
1	252102.86	1450275.21	геодезический метод	0.2	-
2	252082.95	1450274.88	геодезический метод	0.2	-
3	251946.71	1450276.28	геодезический метод	0.2	-
4	251948.90	1450279.94	геодезический метод	0.2	-
5	251960.23	1450298.09	геодезический метод	0.2	-
6	251938.02	1450299.96	геодезический метод	0.2	-
7	251931.93	1450290.51	геодезический метод	0.2	-
8	251924.21	1450277.68	геодезический метод	0.2	-
9	251919.39	1450276.62	геодезический метод	0.2	-
10	251918.38	1450255.15	геодезический метод	0.2	-
11	252103.23	1450255.81	геодезический метод	0.2	-
1	252102.86	1450275.21	геодезический метод	0.2	-
3. Сведения о характерных точках части (частей) границы объекта					
Обозначение характерных точек границ	Координаты, м		Метод определения координат характерной точки	Средняя квадратическая погрешность положения характерной точки (M_i), м	Описание обозначени я точки на местности (при наличии)
	X	Y			
1	2	3	4	5	6
Часть N 1					
-	-	-	-	-	-
-	-	-	-	-	-
Часть N 2					
-	-	-	-	-	-
-	-	-	-	-	-
Часть N					
-	-	-	-	-	-
-	-	-	-	-	-