

Схема расположений границ публичного сервитута для размещения (эксплуатации) объекта электросетевого хозяйства ВЛ-0,4 кВ от ЗТП № 342




Условные обозначения:

— - проектные границы публичного сервитута

Схема расположений границ публичного сервитута для размещения (эксплуатации) объекта электросетевого хозяйства ВЛ-0,4 кВ от ЗТП № 342

Лист 1

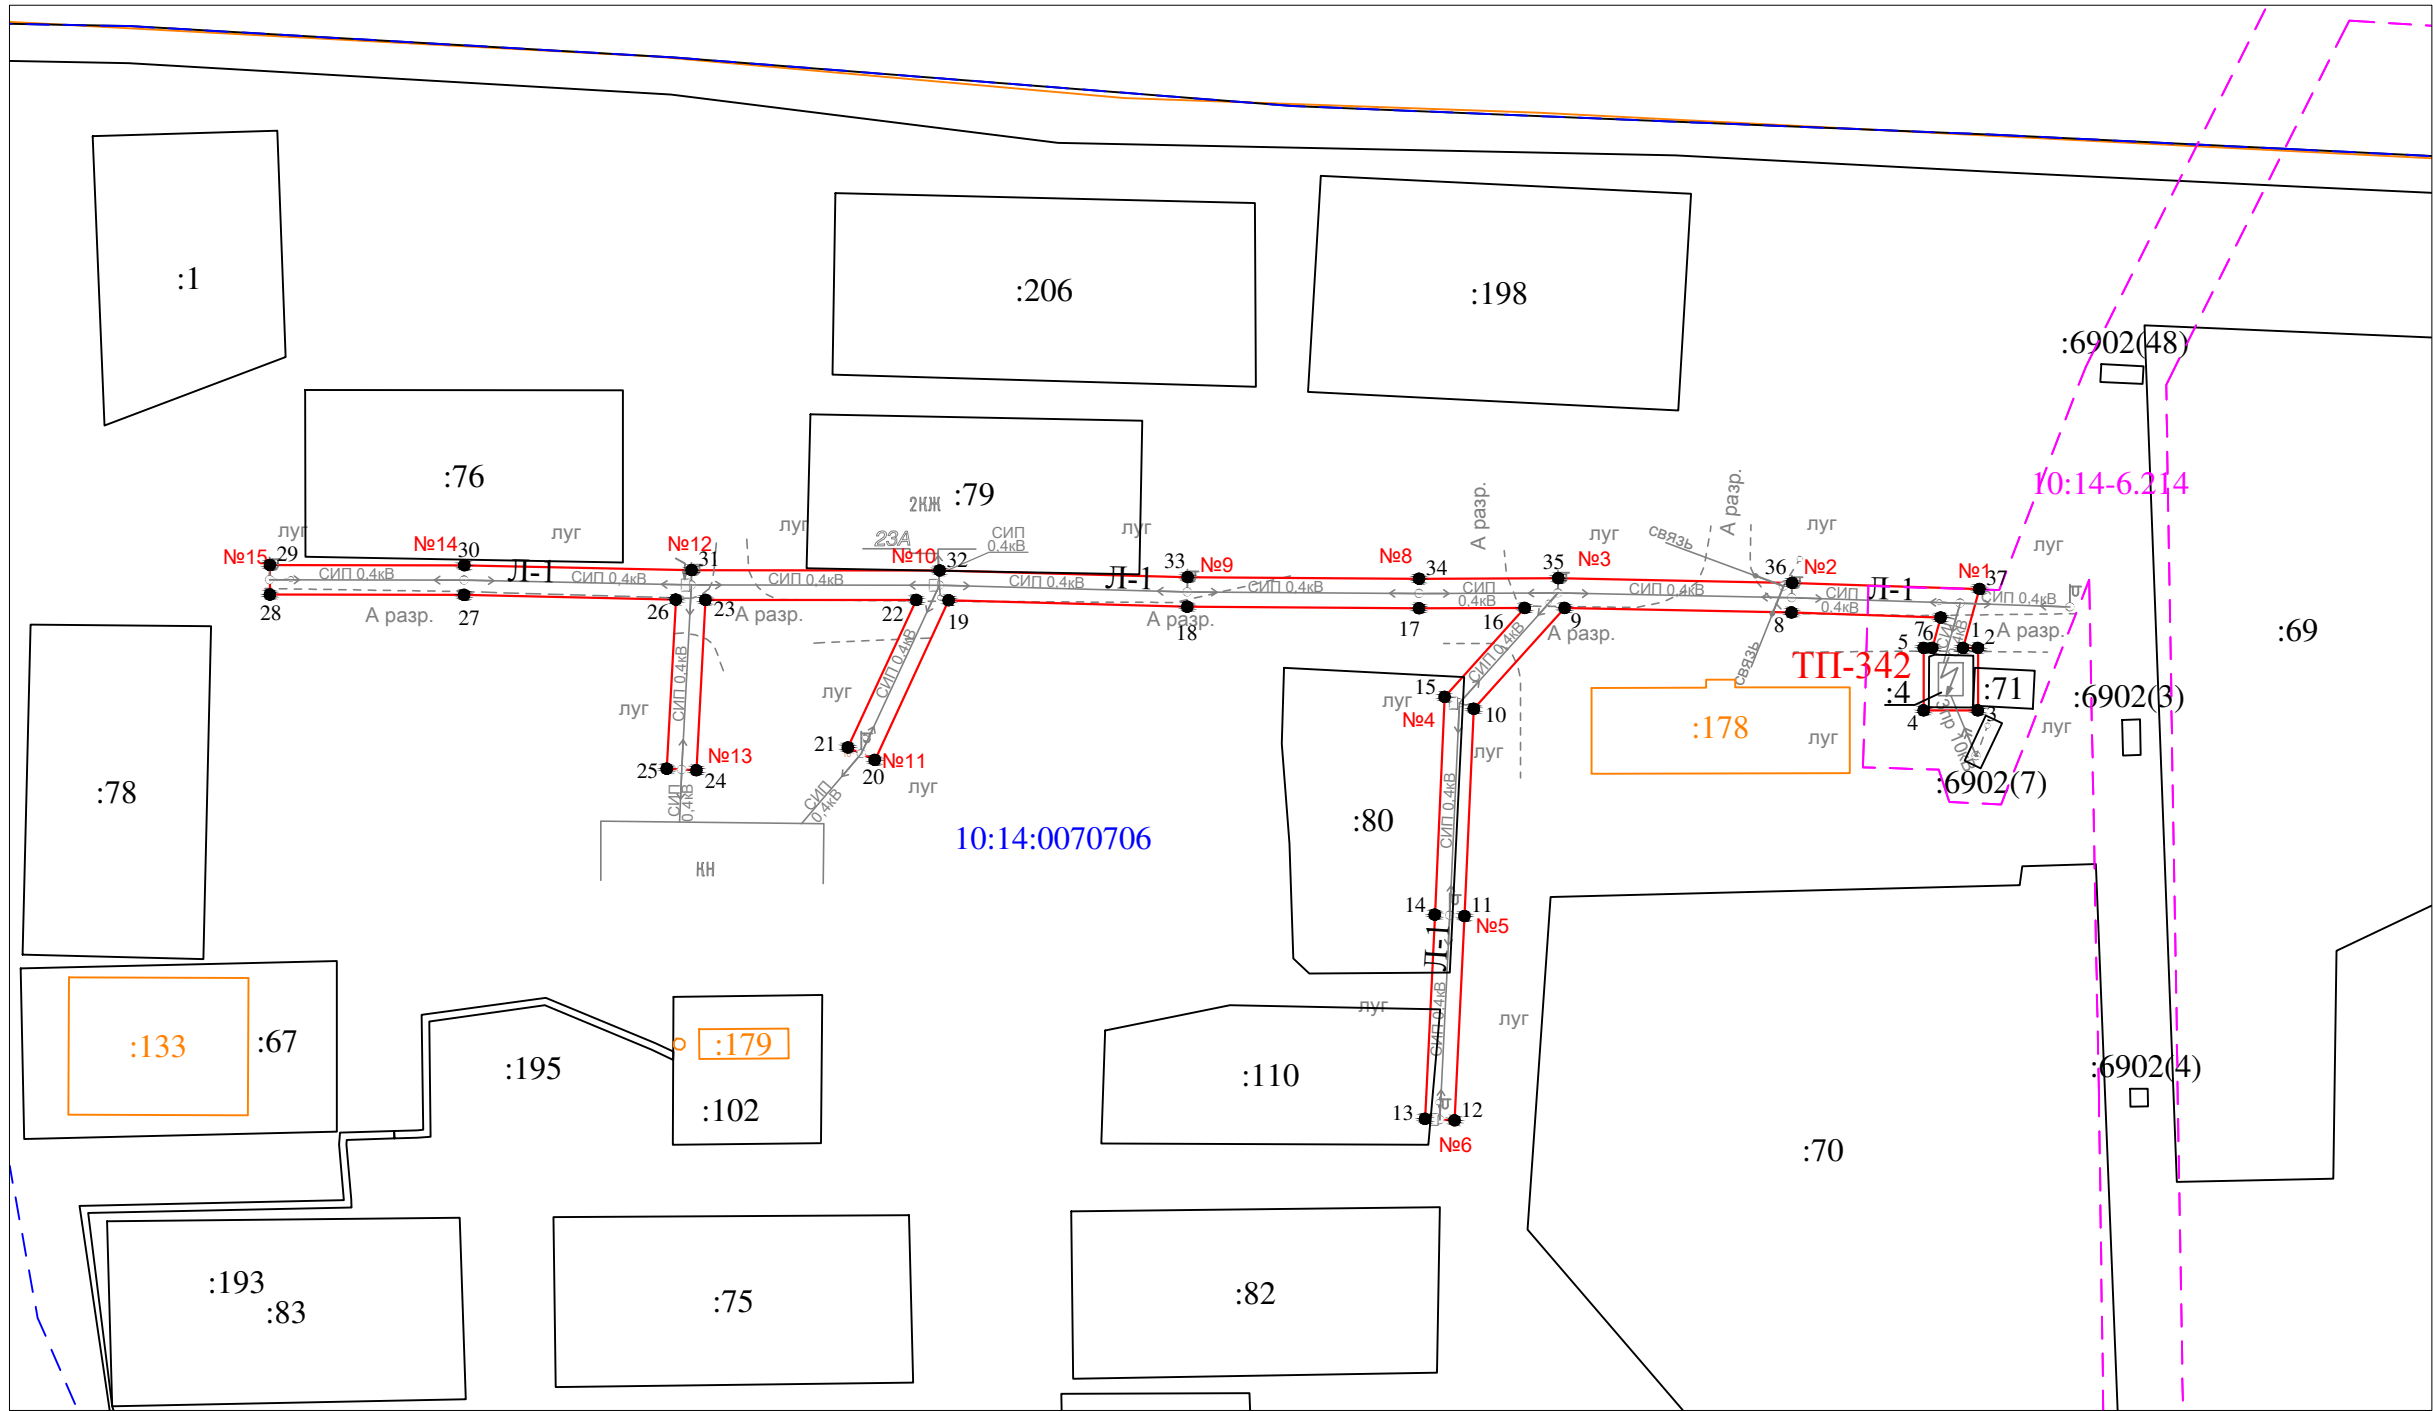

Условные обозначения:

- - проектные границы публичного сервитута
- 1 ● - обозначение характерной точки границы
- №1 - номер опоры
- - - - - граница кадастрового квартала
- - - - - границы земельного участка, данные ЕГРН
- - - - - ОКС, данные ЕГРН
- - - - - граница зоны с особыми условиями использования территории, данные ЕГРН
- - - - - граница населенного пункта, данные ЕГРН, ГП
- 10:14:0050117 - номер кадастрового квартала
- :6 - обозначение земельного участка

Масштаб 1 : 1000

Раздел 2					
Сведения о местоположении границ объекта					
1. Система координат: МСК-10 зона 1					
2. Сведения о характерных точках границ объекта					
Обозначение характерных точек границ	Координаты, м		Метод определения координат характерной точки	Средняя квадратическая погрешность положения характерной точки (M _t), м	Описание обозначени я точки на местности (при наличии)
	X	Y			
1	2	3	4	5	6
1	251651.52	1447415.68	геодезический метод	0.2	-
2	251651.52	1447417.68	геодезический метод	0.2	-
3	251643.08	1447417.68	геодезический метод	0.2	-
4	251643.08	1447410.36	геодезический метод	0.2	-
5	251651.52	1447410.36	геодезический метод	0.2	-
6	251651.52	1447411.53	геодезический метод	0.2	-
7	251655.63	1447412.67	геодезический метод	0.2	-
8	251656.29	1447392.53	геодезический метод	0.2	-
9	251656.90	1447361.93	геодезический метод	0.2	-
10	251643.30	1447349.68	геодезический метод	0.2	-
11	251615.36	1447348.42	геодезический метод	0.2	-
12	251587.80	1447347.09	геодезический метод	0.2	-
13	251588.00	1447343.09	геодезический метод	0.2	-
14	251615.54	1447344.42	геодезический метод	0.2	-
15	251644.92	1447345.74	геодезический метод	0.2	-
16	251656.90	1447356.55	геодезический метод	0.2	-
17	251656.85	1447342.30	геодезический метод	0.2	-
18	251657.07	1447311.02	геодезический метод	0.2	-
19	251657.94	1447278.84	геодезический метод	0.2	-
20	251636.42	1447268.87	геодезический метод	0.2	-
21	251638.10	1447265.24	геодезический метод	0.2	-
22	251657.98	1447274.45	геодезический метод	0.2	-
23	251658.00	1447246.03	геодезический метод	0.2	-
24	251635.01	1447244.80	геодезический метод	0.2	-
25	251635.23	1447240.80	геодезический метод	0.2	-
26	251658.04	1447242.02	геодезический метод	0.2	-
27	251658.66	1447213.45	геодезический метод	0.2	-
28	251658.71	1447187.26	геодезический метод	0.2	-
29	251662.71	1447187.26	геодезический метод	0.2	-
30	251662.66	1447213.49	геодезический метод	0.2	-
31	251662.00	1447244.15	геодезический метод	0.2	-
32	251661.98	1447277.61	геодезический метод	0.2	-
33	251661.07	1447311.08	геодезический метод	0.2	-
34	251660.85	1447342.30	геодезический метод	0.2	-
35	251660.92	1447361.08	геодезический метод	0.2	-
36	251660.29	1447392.63	геодезический метод	0.2	-
37	251659.47	1447417.89	геодезический метод	0.2	-
1	251651.52	1447415.68	геодезический метод	0.2	-
3. Сведения о характерных точках части (частей) границы объекта					
Обозначение характерных точек границ	Координаты, м		Метод определения координат характерной точки	Средняя квадратическая погрешность положения характерной точки (M _t), м	Описание обозначени я точки на местности (при наличии)
	X	Y			
1	2	3	4	5	6
Часть N 1					
-	-	-	-	-	-
-	-	-	-	-	-
Часть N 2					