

Схема расположений границ публичного сервитута для размещения (эксплуатации) объекта электросетевого хозяйства ВЛ-0,4 кВ от ЗТП № 384




Условные обозначения:

- - проектные границы публичного сервитута
- 1 • - обозначение характерной точки границы
- №1 - номер опоры
- - - - - граница кадастрового квартала
- - границы земельного участка, данные ЕГРН
- - ОКС, данные ЕГРН
- - - - - граница зоны с особыми условиями использования территории, данные ЕГРН
- - - - - граница населенного пункта, данные ЕГРН, ГП
- 10:14:0050117 - номер кадастрового квартала
- :6 - обозначение земельного участка

Схема расположений границ публичного сервитута для размещения (эксплуатации) объекта электросетевого хозяйства ВЛ-0,4 кВ от ЗТП № 384

Лист 1

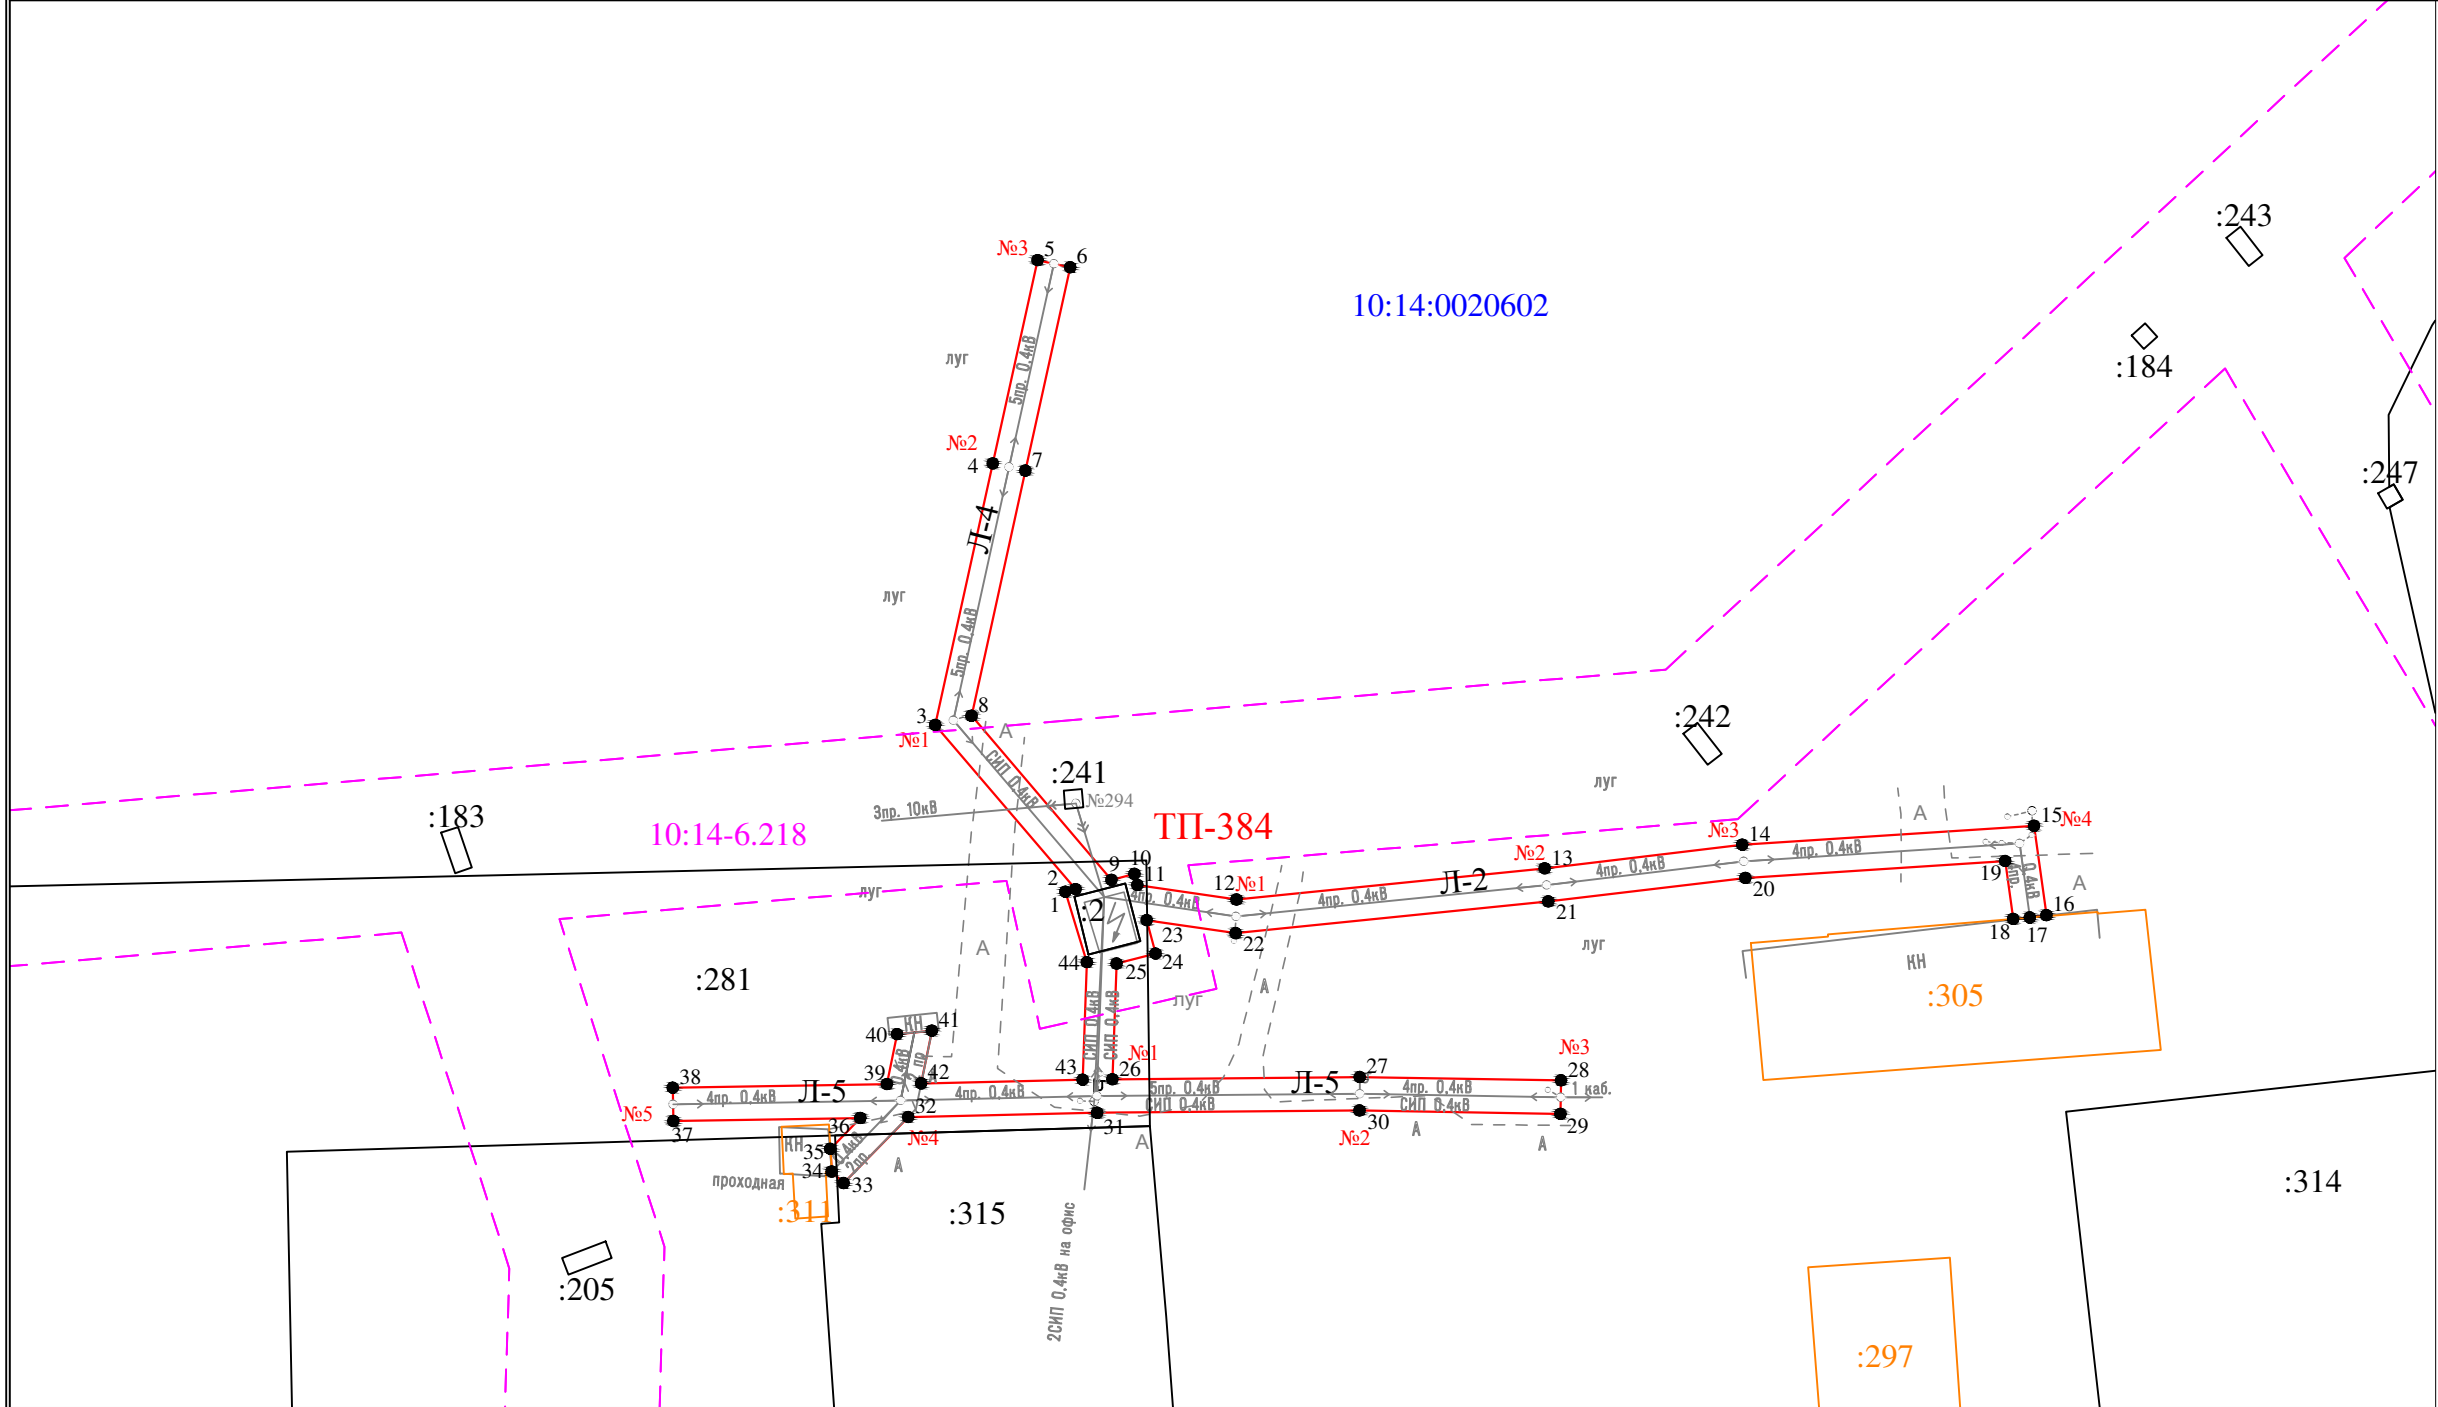

- Условные обозначения:
- проектные границы публичного сервитута
 - 1 • - обозначение характерной точки границы
 - №1 - номер опоры
 - - - - - граница кадастрового квартала
 - границы земельного участка, данные ЕГРН
 - ОКС, данные ЕГРН
 - - - - - граница зоны с особыми условиями использования территории, данные ЕГРН
 - - - - - граница населенного пункта, данные ЕГРН, ГП
 - 10:14:0050117 - номер кадастрового квартала
 - :6 - обозначение земельного участка

Масштаб 1 : 1000

Раздел 2

Сведения о местоположении границ объекта

1. Система координат: МСК-10 зона 1

2. Сведения о характерных точках границ объекта

Обозначение характерных точек границ	Координаты, м		Метод определения координат характерной точки	Средняя квадратическая погрешность положения характерной точки (M_t), м	Описание обозначени я точки на местности (при наличии)
	X	Y			
1	2	3	4	5	6
1	275216.16	1421030.28	геодезический метод	0.2	-
2	275216.52	1421031.64	геодезический метод	0.2	-
3	275238.63	1421012.75	геодезический метод	0.2	-
4	275273.84	1421020.49	геодезический метод	0.2	-
5	275301.23	1421026.54	геодезический метод	0.2	-
6	275300.25	1421030.94	геодезический метод	0.2	-
7	275272.88	1421024.89	геодезический метод	0.2	-
8	275239.85	1421017.63	геодезический метод	0.2	-
9	275217.77	1421036.49	геодезический метод	0.2	-
10	275218.56	1421039.57	геодезический метод	0.2	-
11	275217.07	1421039.97	геодезический метод	0.2	-
12	275215.11	1421053.32	геодезический метод	0.2	-
13	275219.32	1421094.84	геодезический метод	0.2	-
14	275222.50	1421121.46	геодезический метод	0.2	-
15	275225.05	1421160.76	геодезический метод	0.2	-
16	275212.99	1421162.42	геодезический метод	0.2	-
17	275212.69	1421160.20	геодезический метод	0.2	-
18	275212.50	1421157.95	геодезический метод	0.2	-
19	275220.29	1421156.88	геодезический метод	0.2	-
20	275218.02	1421121.88	геодезический метод	0.2	-
21	275214.84	1421095.34	геодезический метод	0.2	-
22	275210.57	1421053.22	геодезический метод	0.2	-
23	275212.33	1421041.22	геодезический метод	0.2	-
24	275207.84	1421042.41	геодезический метод	0.2	-
25	275206.49	1421037.18	геодезический метод	0.2	-
26	275190.91	1421036.60	геодезический метод	0.2	-
27	275191.20	1421069.93	геодезический метод	0.2	-
28	275190.75	1421097.06	геодезический метод	0.2	-
29	275186.25	1421096.98	геодезический метод	0.2	-
30	275186.70	1421069.91	геодезический метод	0.2	-
31	275186.39	1421034.56	геодезический метод	0.2	-
32	275185.81	1421009.10	геодезический метод	0.2	-
33	275176.92	1421000.40	геодезический метод	0.2	-
34	275178.49	1420998.79	геодезический метод	0.2	-
35	275181.54	1420998.62	геодезический метод	0.2	-
36	275185.70	1421002.66	геодезический метод	0.2	-
37	275185.27	1420977.47	геодезический метод	0.2	-
38	275189.77	1420977.39	геодезический метод	0.2	-
39	275190.26	1421006.24	геодезический метод	0.2	-
40	275196.98	1421007.60	геодезический метод	0.2	-
41	275197.46	1421012.29	геодезический метод	0.2	-
42	275190.35	1421010.85	геодезический метод	0.2	-
43	275190.85	1421032.60	геодезический метод	0.2	-
44	275206.67	1421033.18	геодезический метод	0.2	-
1	275216.16	1421030.28	геодезический метод	0.2	-

3. Сведения о характерных точках части (частей) границы объекта

Обозначение характерных точек	Координаты, м	Метод определения	Средняя	Описание
----------------------------------	---------------	-------------------	---------	----------