


Схема расположений границ публичного сервитута для размещения (эксплуатации) объекта электросетевого хозяйства ВЛ-0,4 кВ от КТП № 303

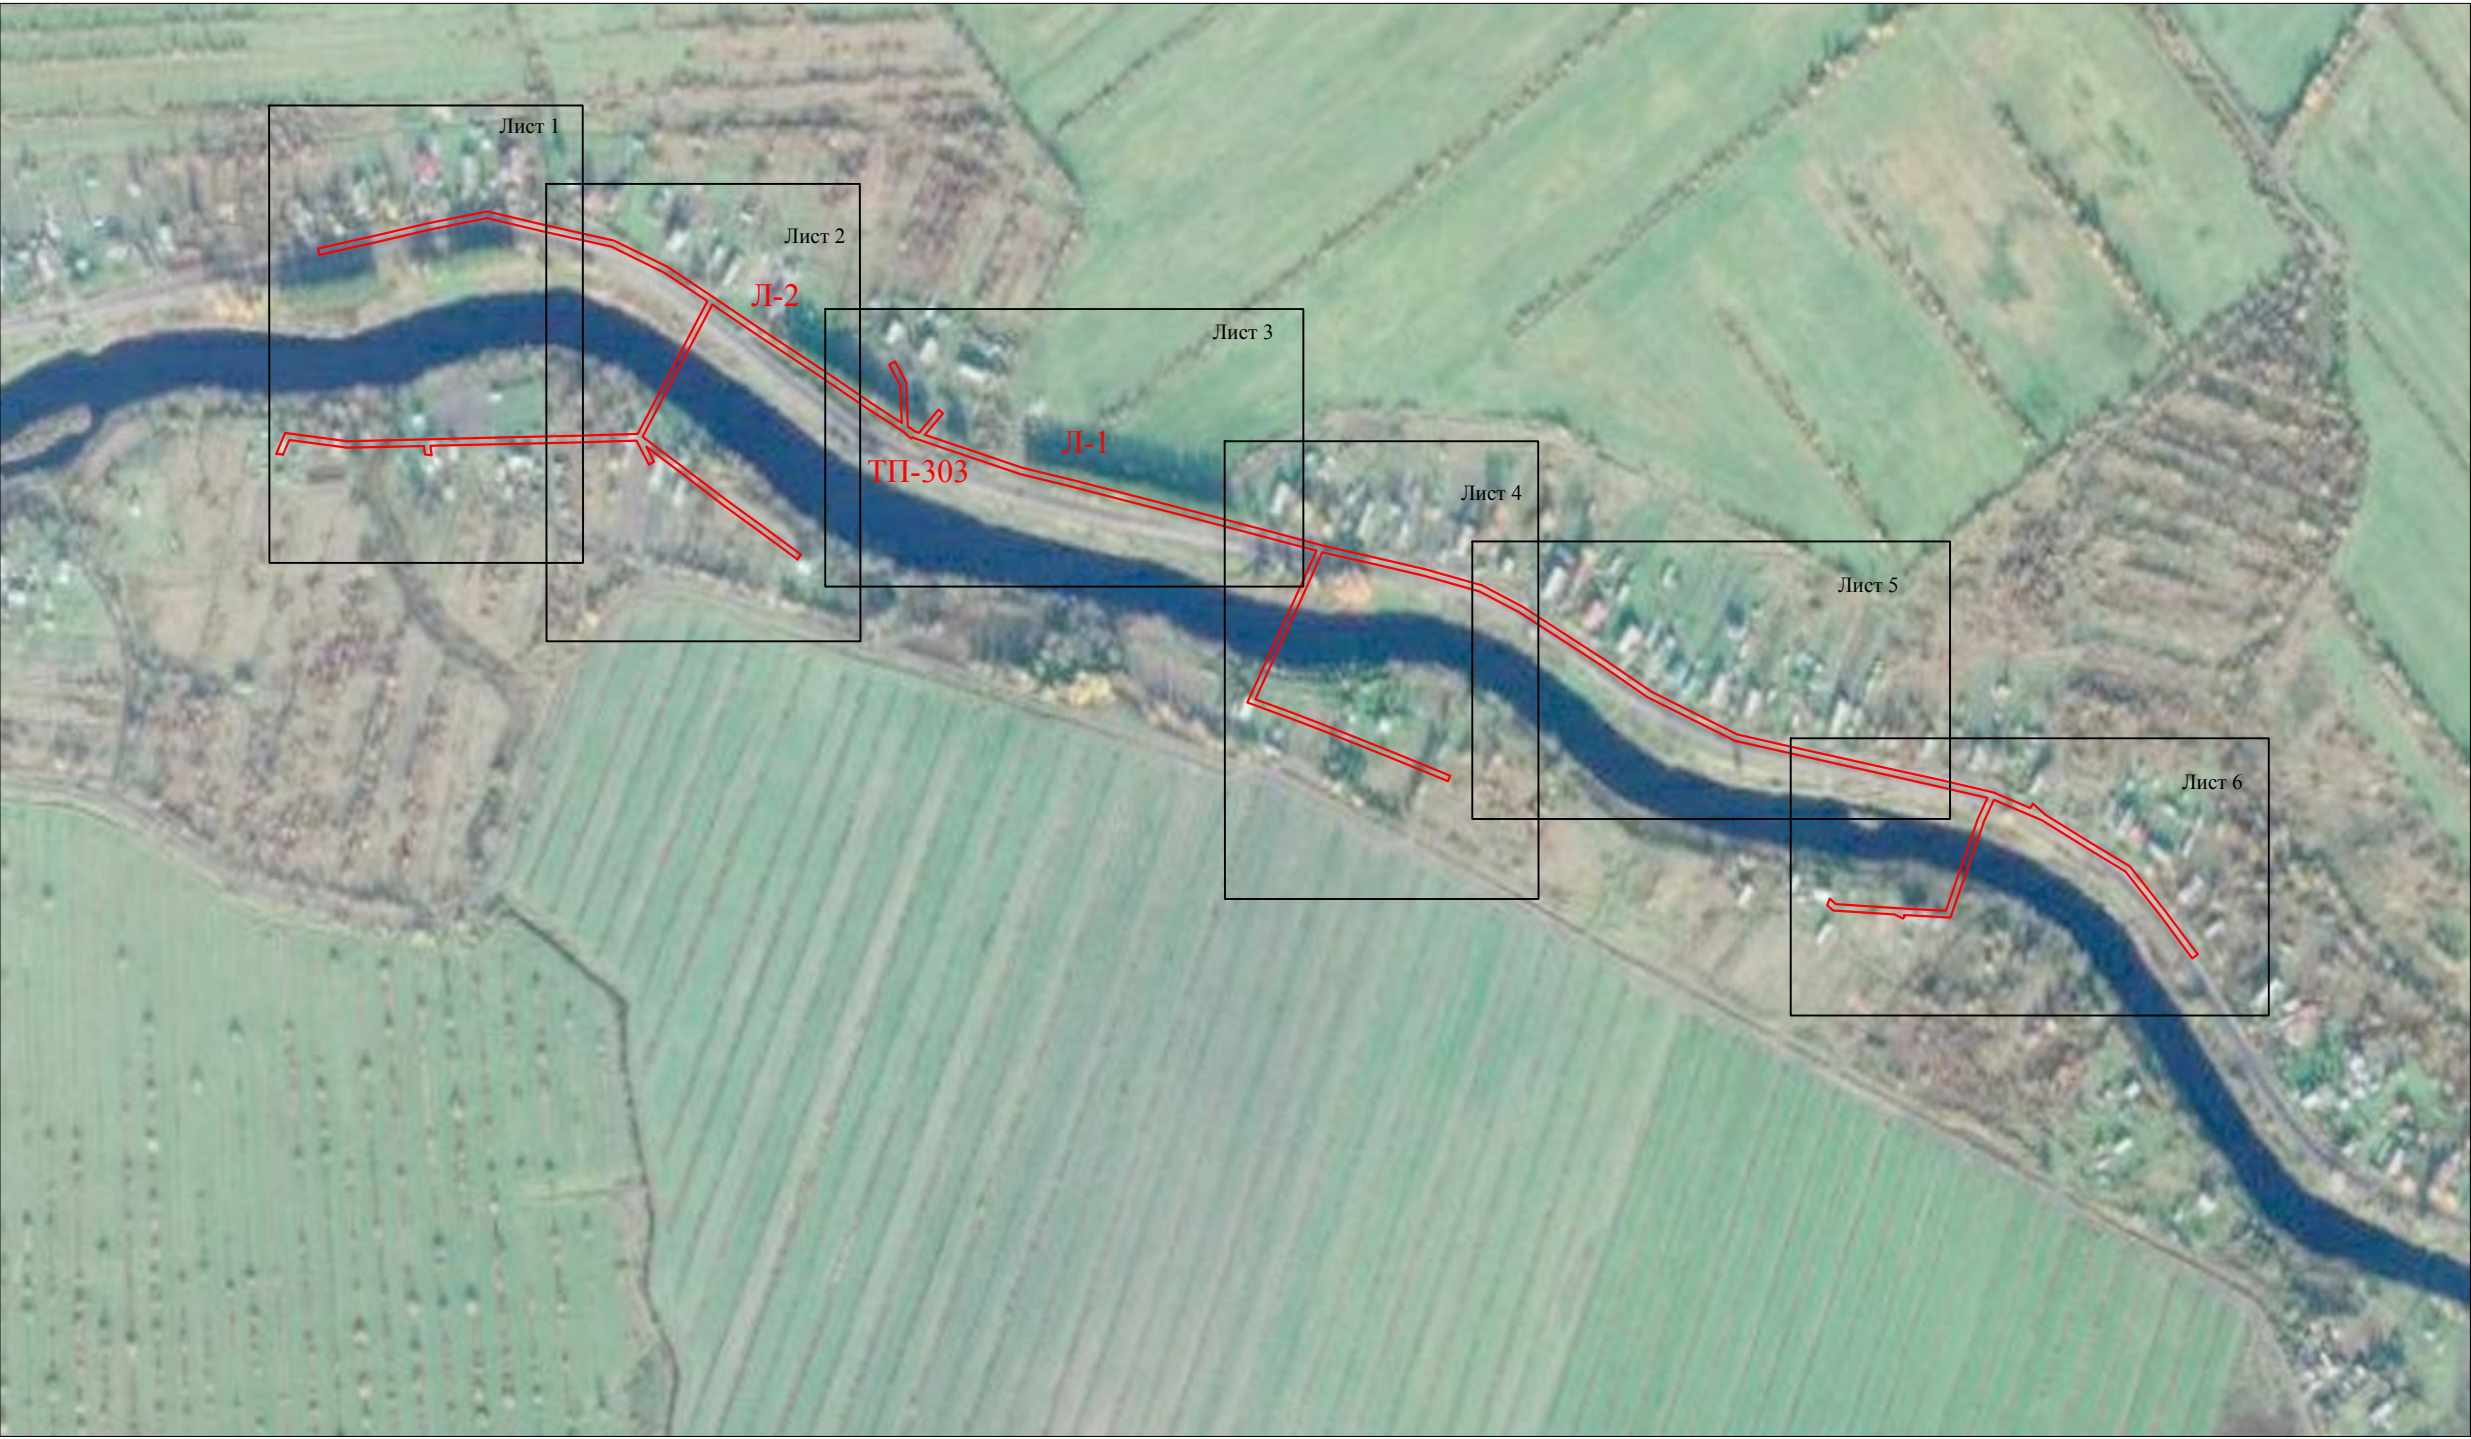


Условные обозначения:

— - проектные границы публичного сервитута


Схема расположений границ публичного сервитута для размещения (эксплуатации) объекта электросетевого хозяйства ВЛ-0,4 кВ от КТП № 303

Лист 1

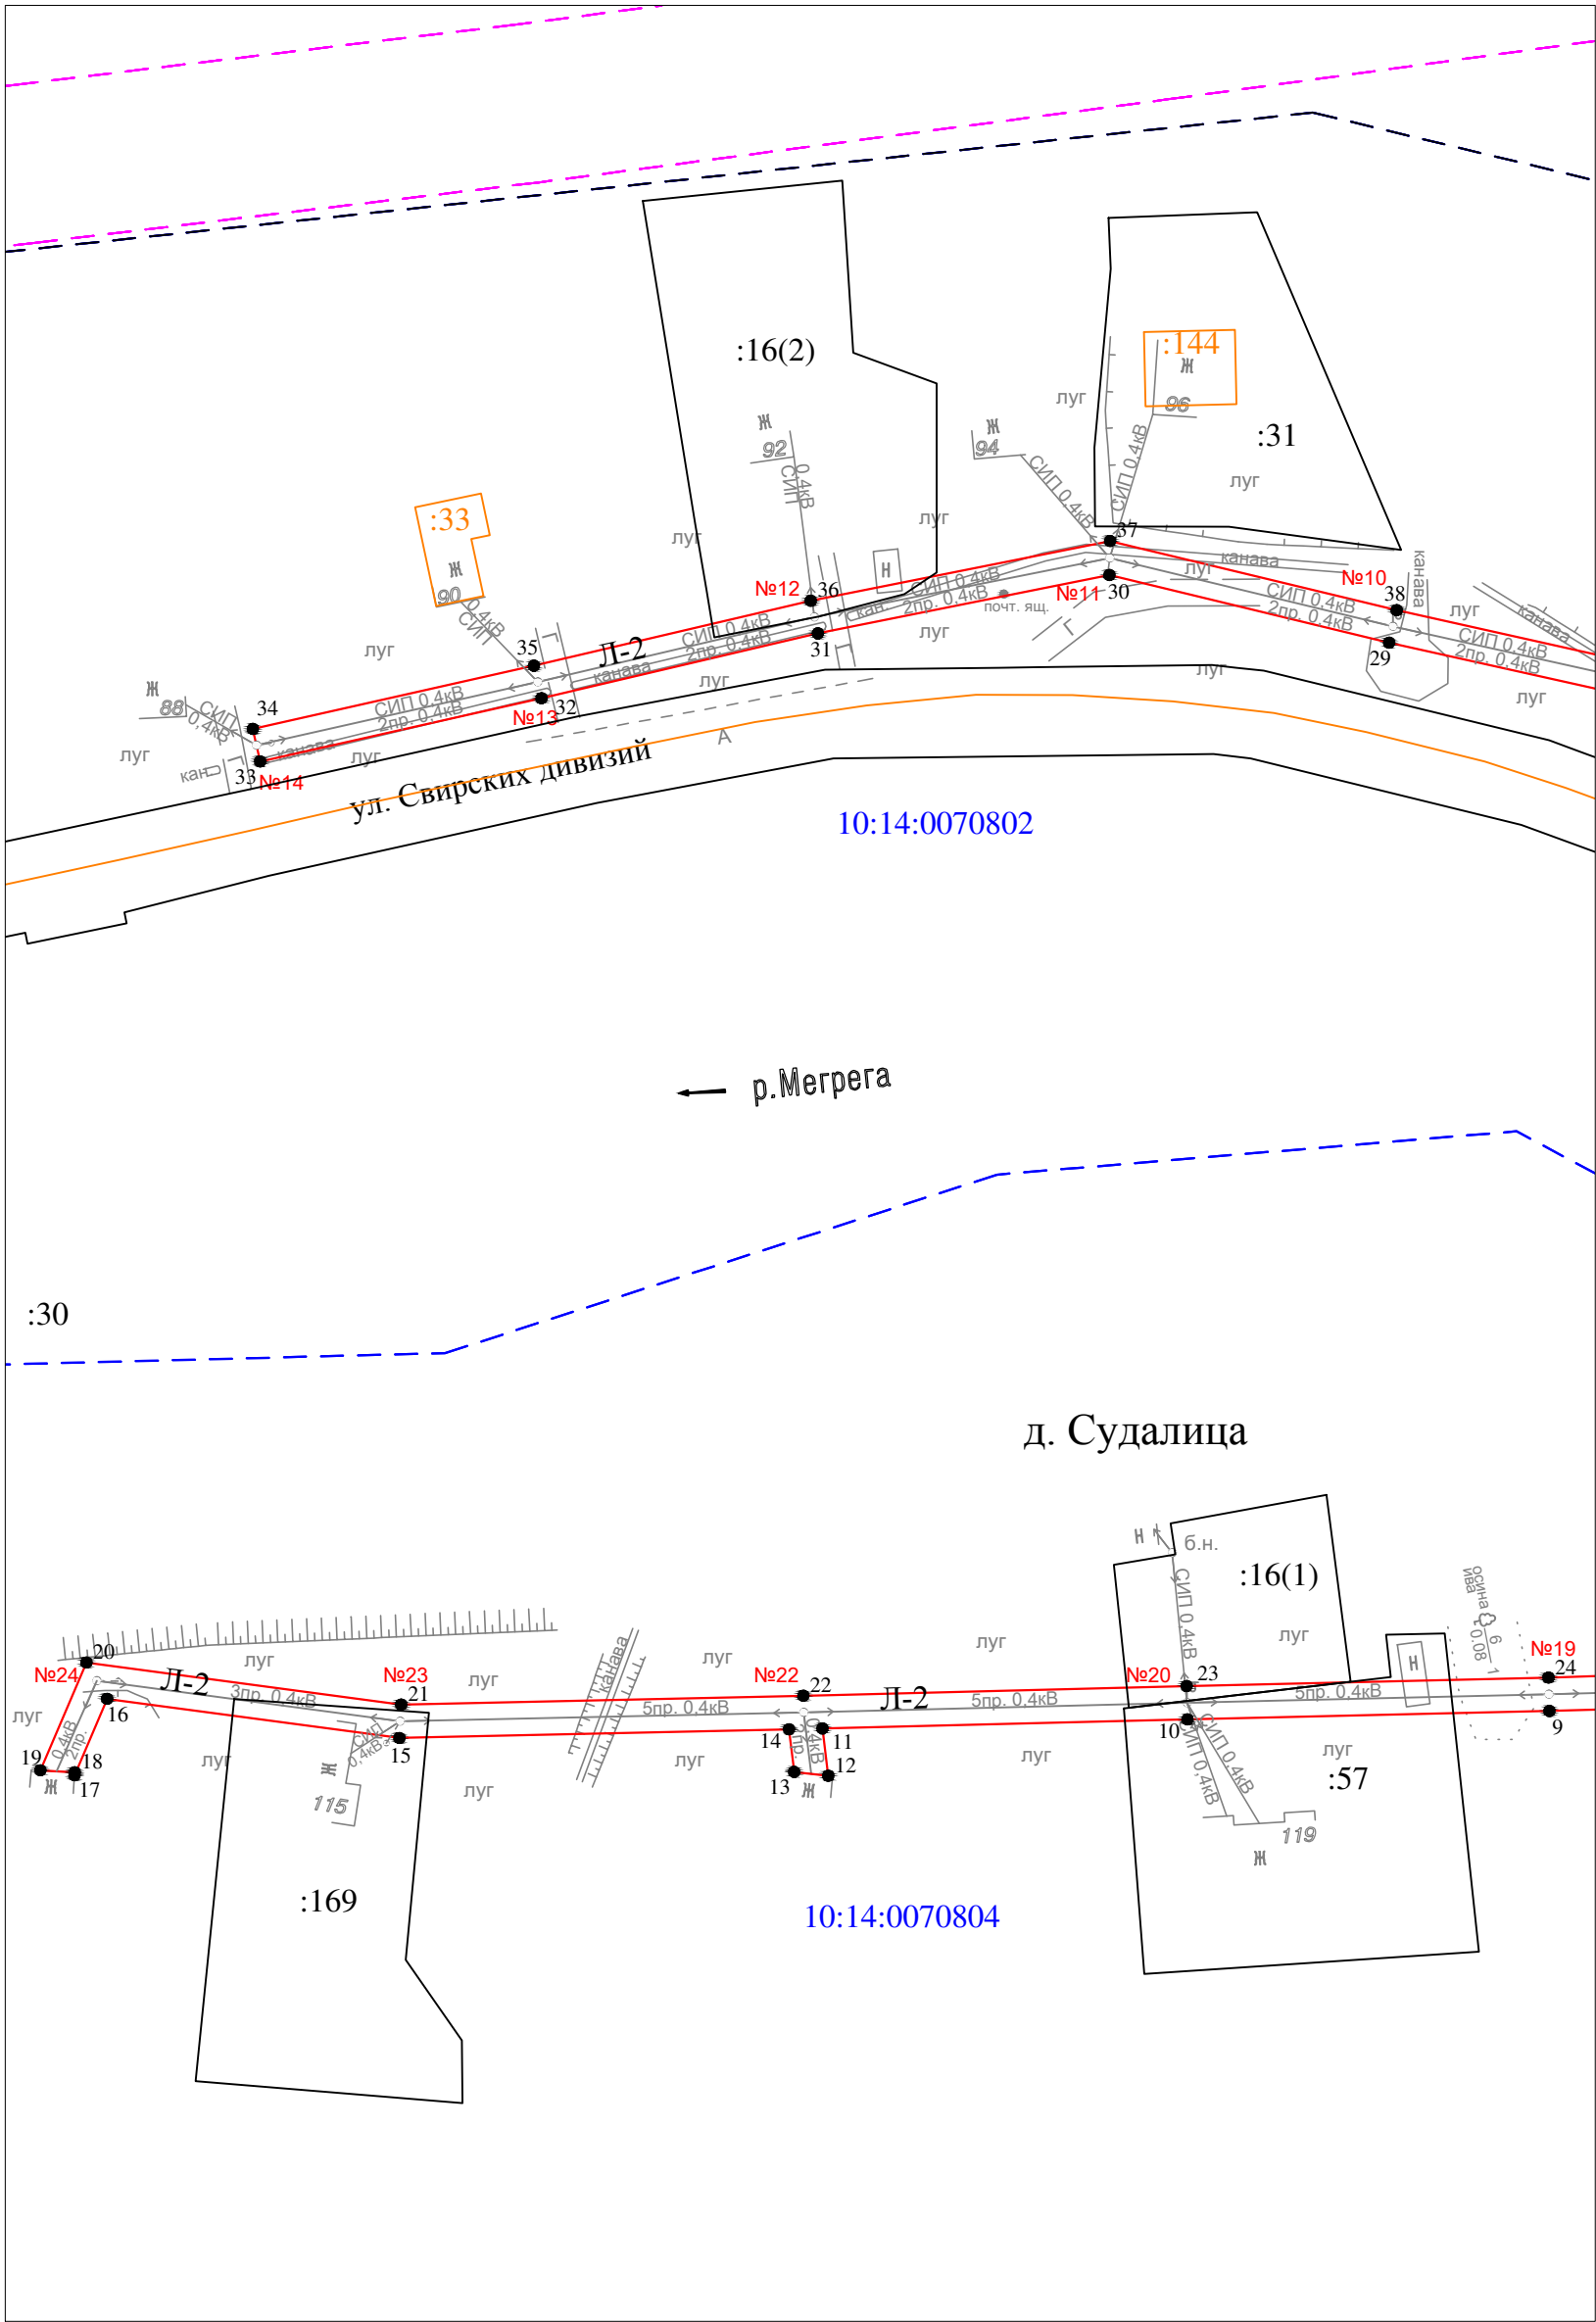

Масштаб 1 : 1000

- Условные обозначения:
- проектные границы публичного сервитута
 - 1 ● - обозначение характерной точки границы
 - №5 - номер опоры
 - граница кадастрового квартала
 - границы земельного участка, данные ЕГРН
 - ОКС, данные ЕГРН
 - граница зоны с особыми условиями использования территории, данные ЕГРН
 - 10:14:0020116 - номер кадастрового квартала
 - :26 - обозначение земельного участка

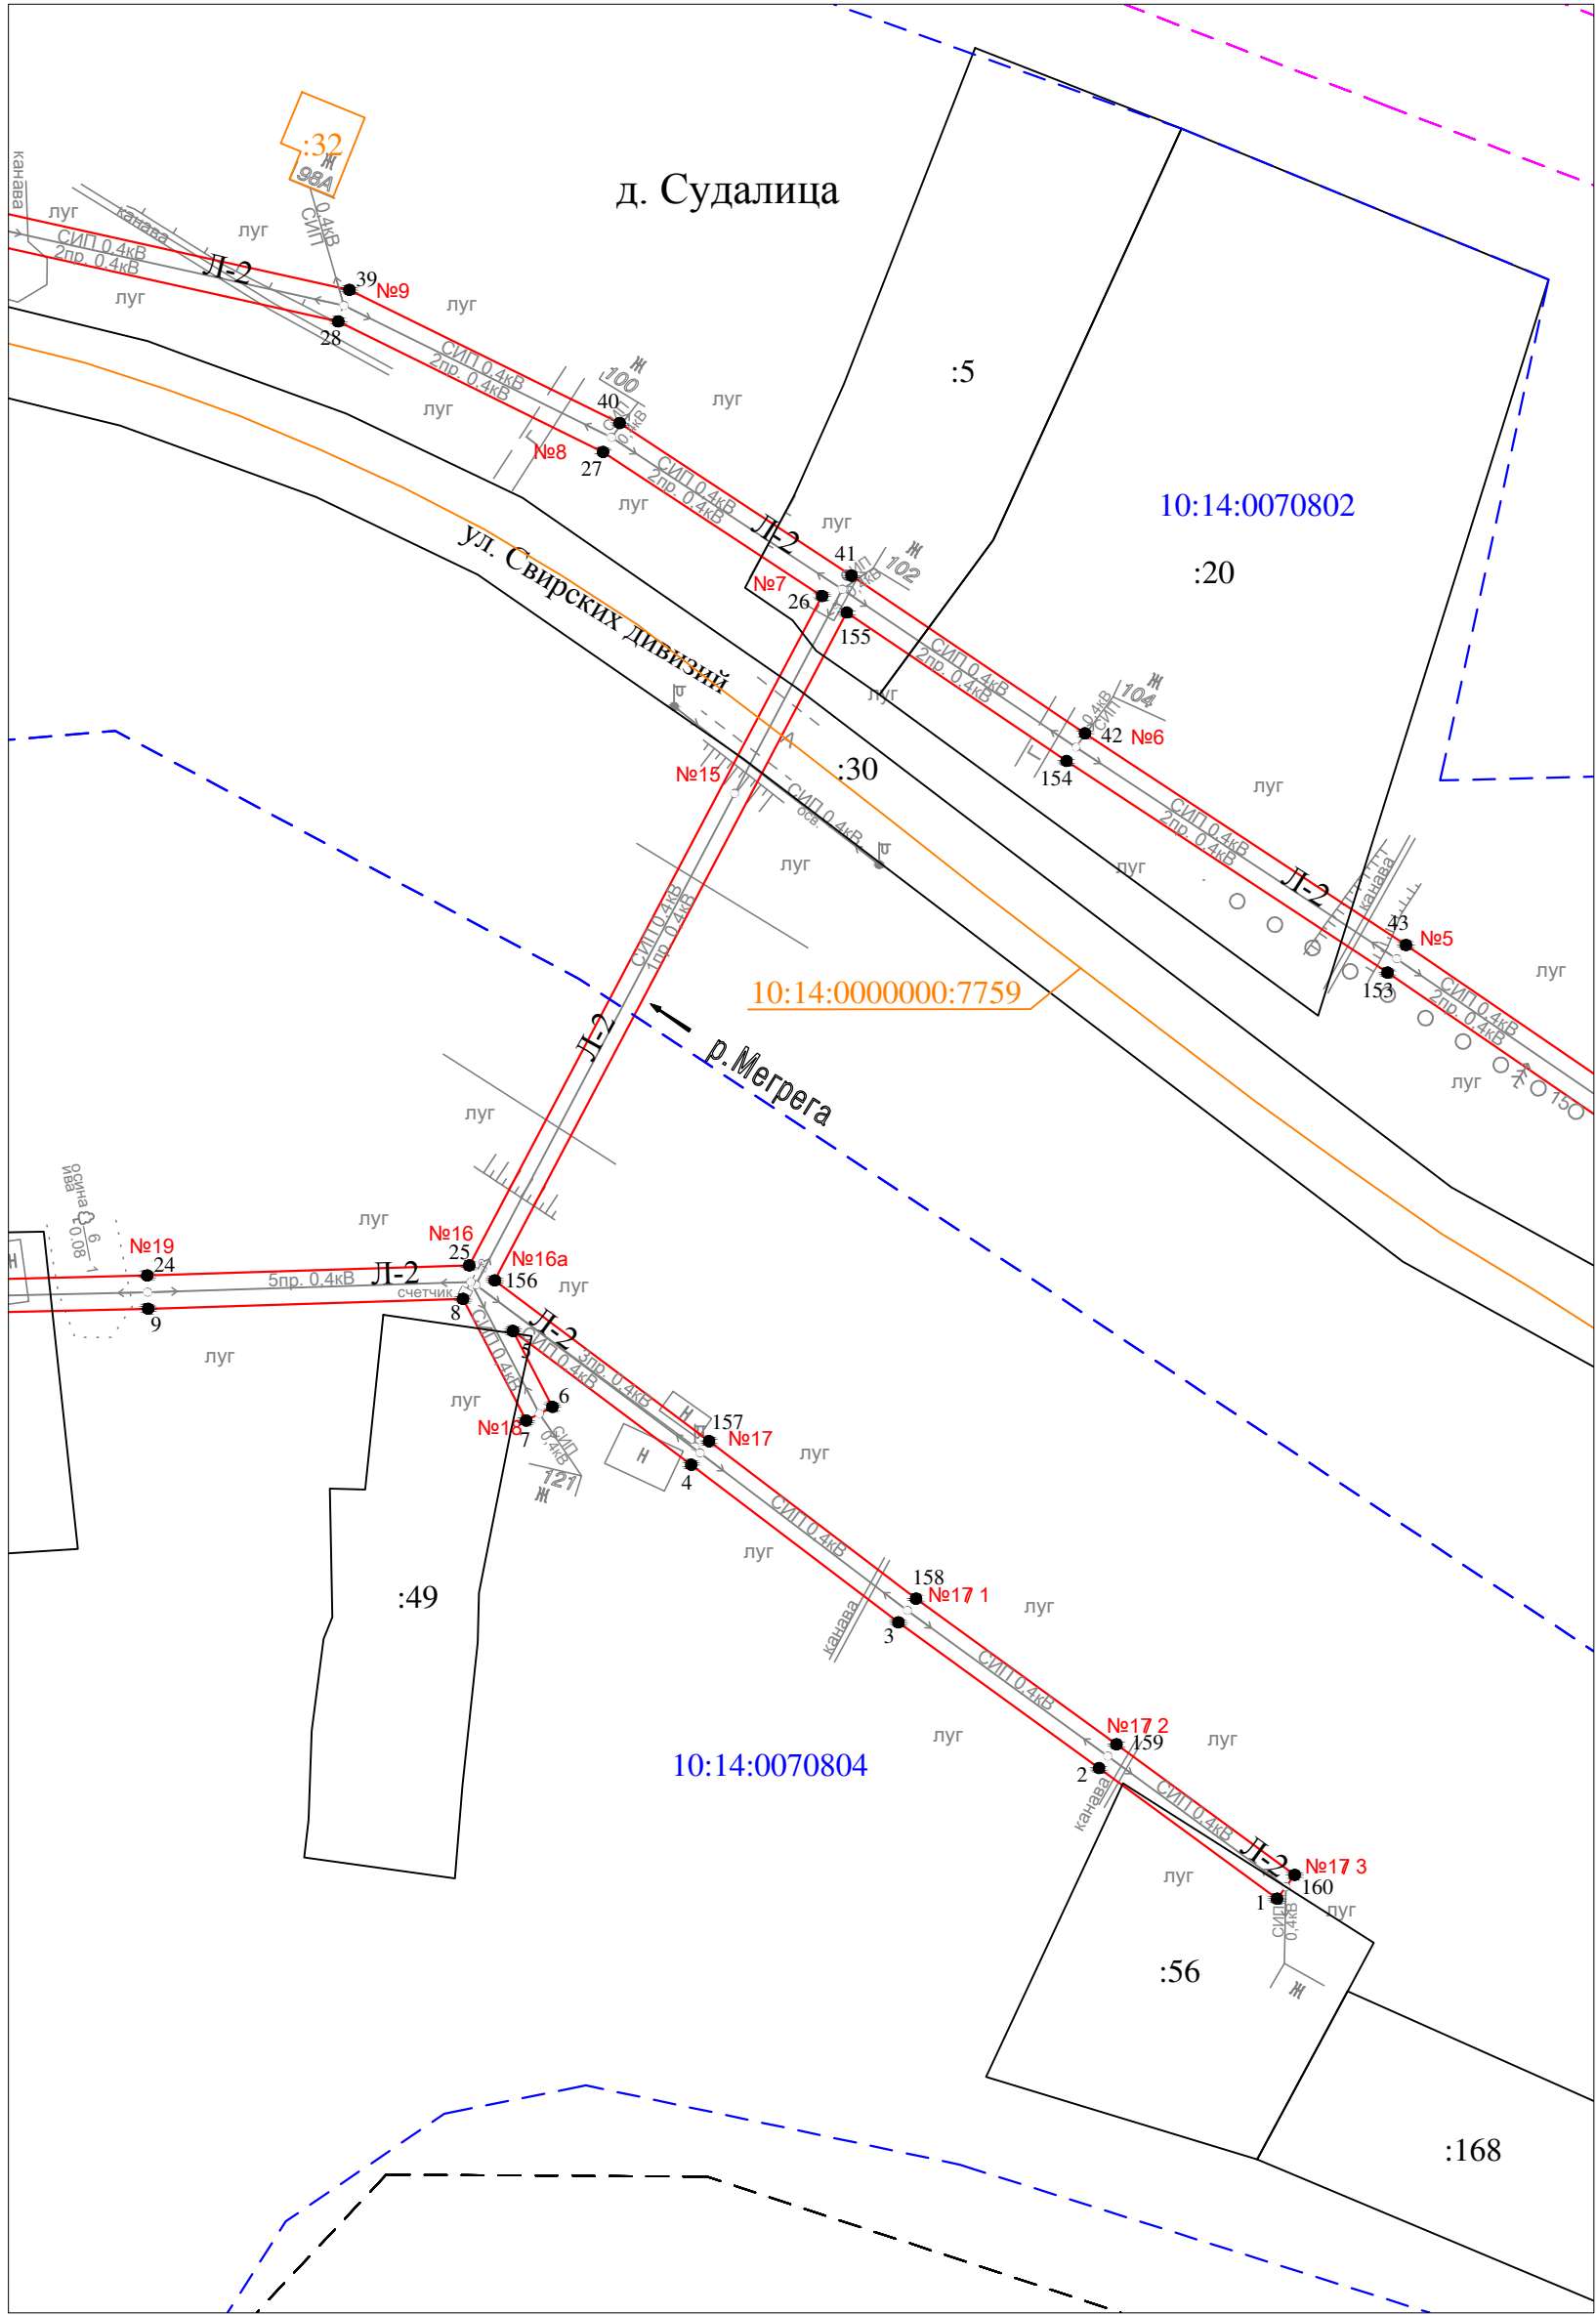

Масштаб 1 : 1000


Условные обозначения:

- проектные границы публичного сервитута
- 1 ● - обозначение характерной точки границы
- №5 - номер опоры
- - - граница кадастрового квартала
- границы земельного участка, данные ЕГРН
- ОКС, данные ЕГРН
- - - граница зоны с особыми условиями использования территории, данные ЕГРН
- 10:14:0020116 - номер кадастрового квартала
- :26 - обозначение земельного участка

A vertical line with an arrow pointing upwards. The letter 'C' is at the top, and the letter 'Ю' is at the bottom.

	- проектные границы публичного сервитута
	- обозначение характерной точки границы
	- номер опоры
	- граница кадастрового квартала
	- границы земельного участка, данные ЕГРН
	- ОКС, данные ЕГРН
	- граница зоны с особыми условиями использования территории, данные ЕГРН
	- граница населенного пункта, данные ЕГРН, ГП
	- номер кадастрового квартала
	- обозначение земельного участка

Масштаб 1 : 1000

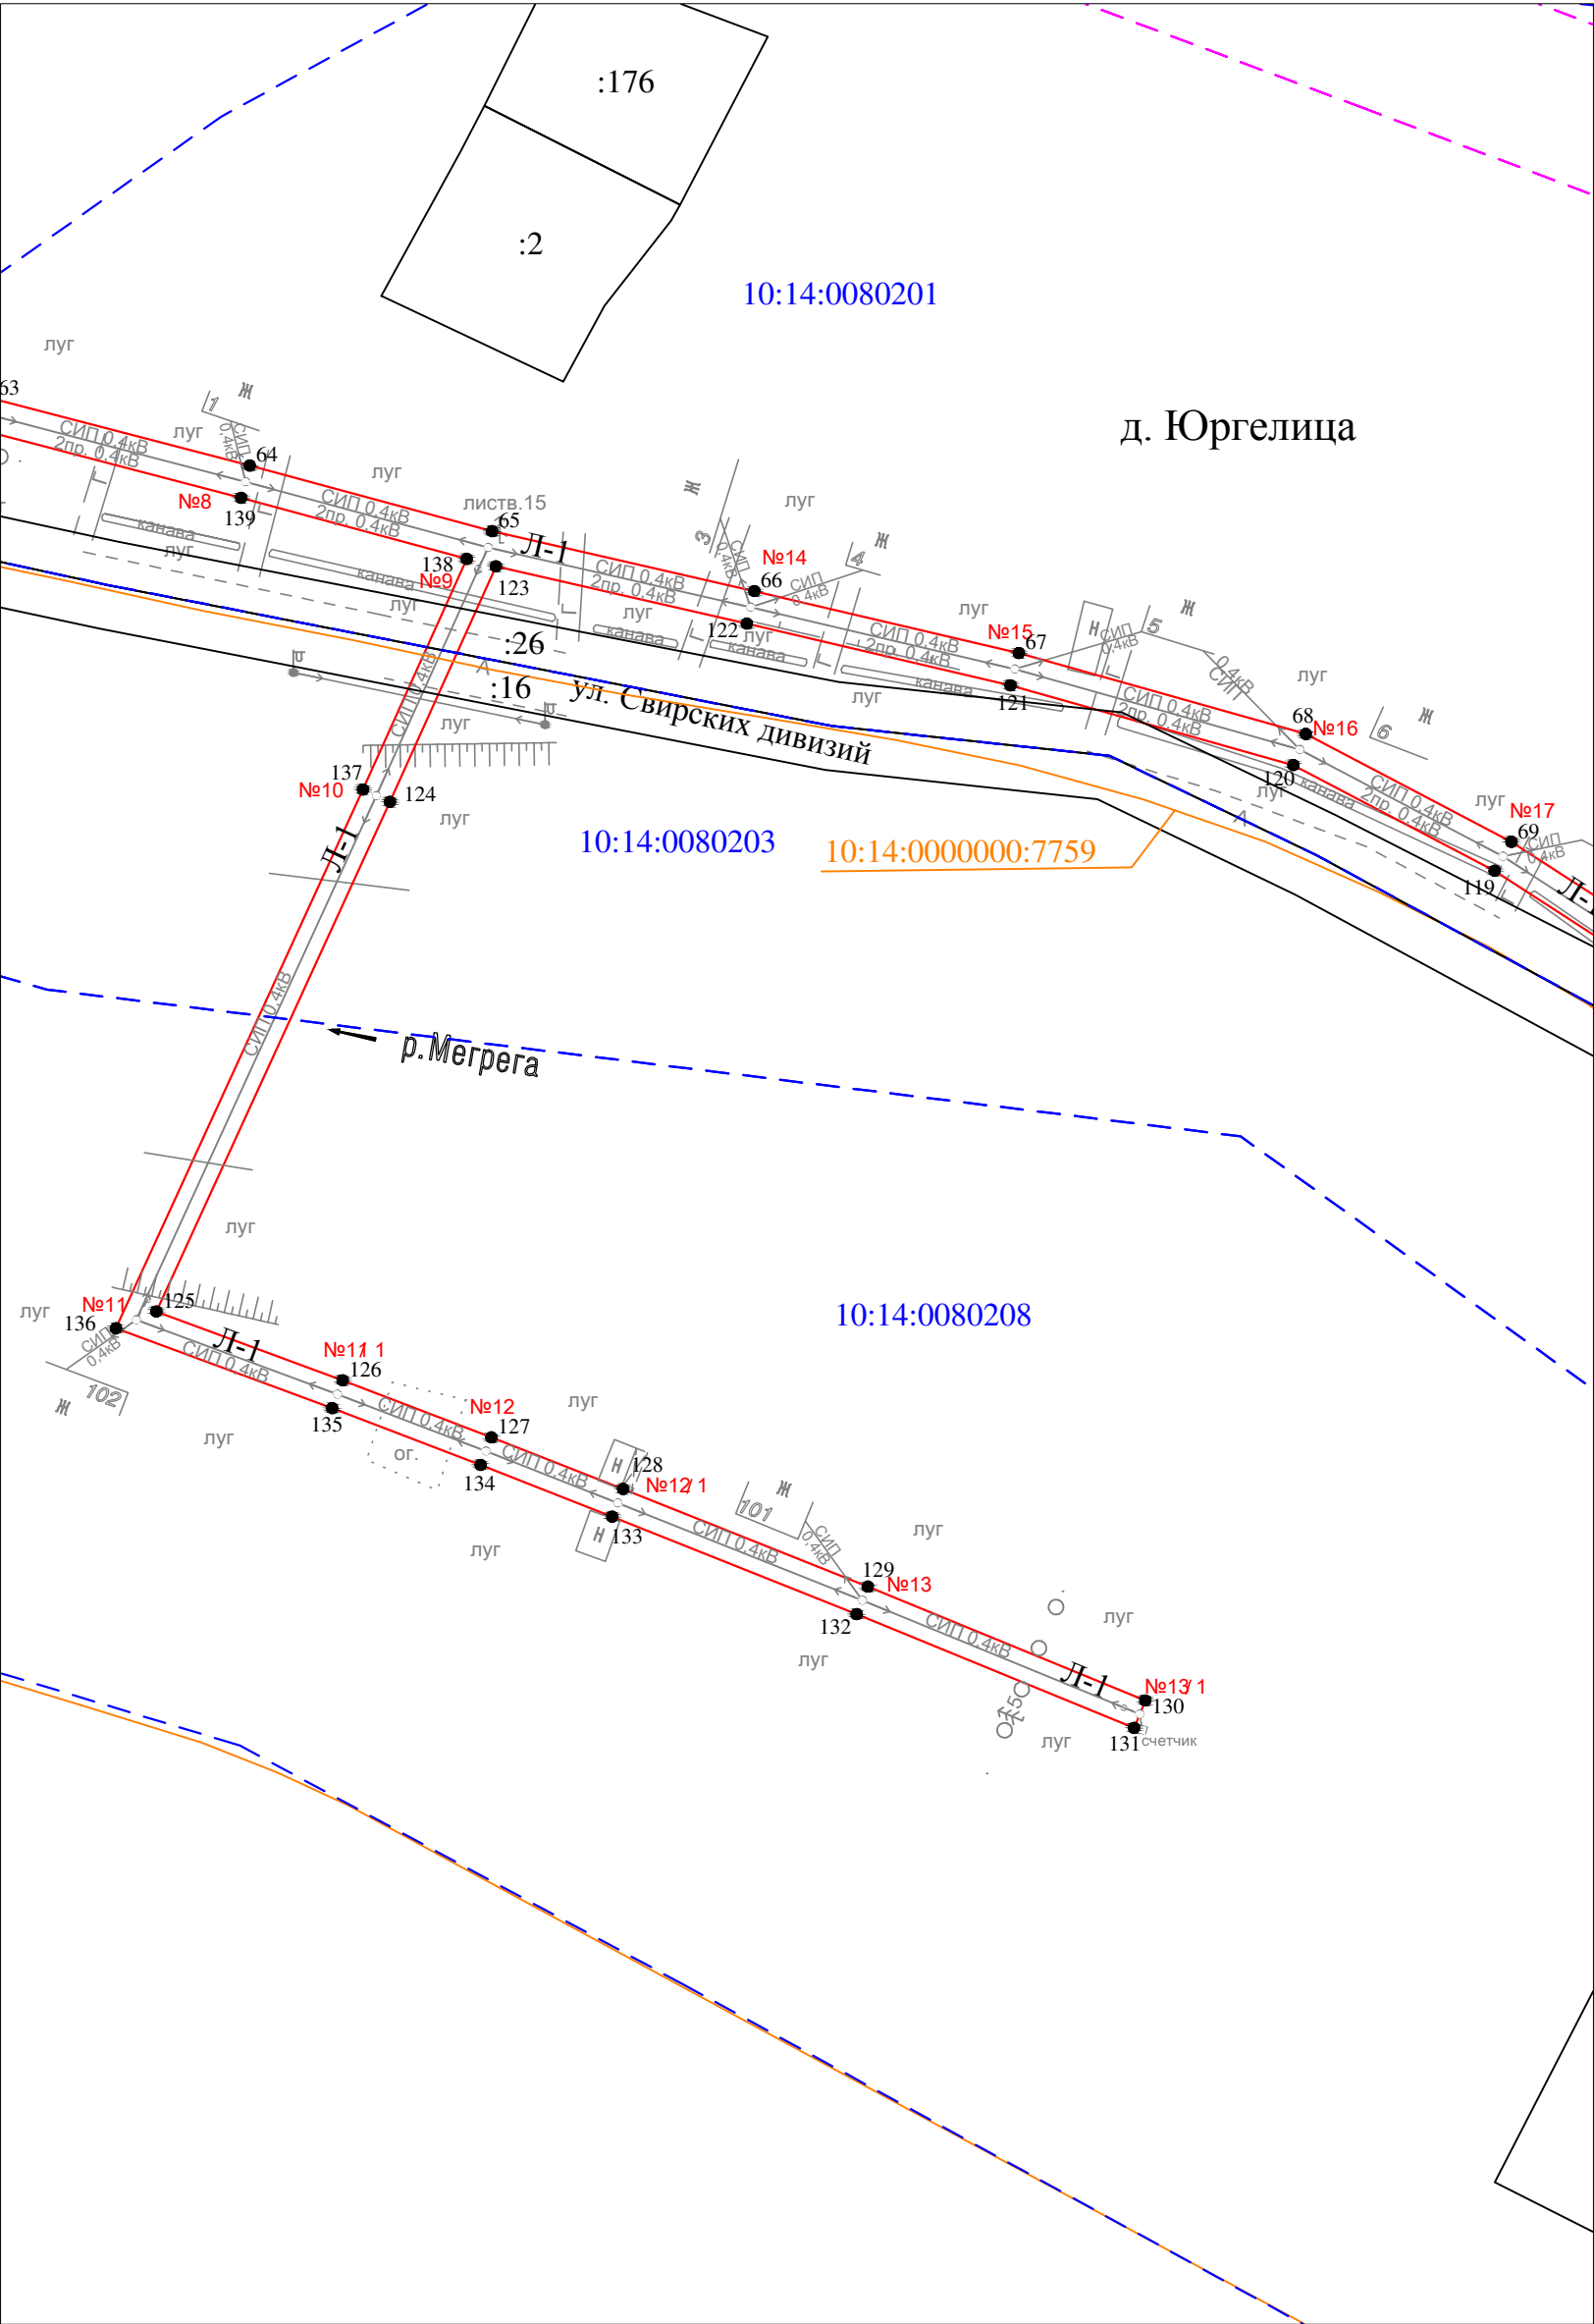


Масштаб 1 : 1000

- Условные обозначения:
- проектные границы публичного сервитута
 - 1 ● — обозначение характерной точки границы
 - №5 — номер опоры
 - граница кадастрового квартала
 - границы земельного участка, данные ЕГРН
 - ОКС, данные ЕГРН
 - граница зоны с особыми условиями использования территории, данные ЕГРН
 - 10:14:0020116 — номер кадастрового квартала
 - :26 — обозначение земельного участка

Схема расположений границ публичного сервитута для размещения (эксплуатации) объекта электросетевого хозяйства ВЛ-0,4 кВ от КТП № 303

Лист 5

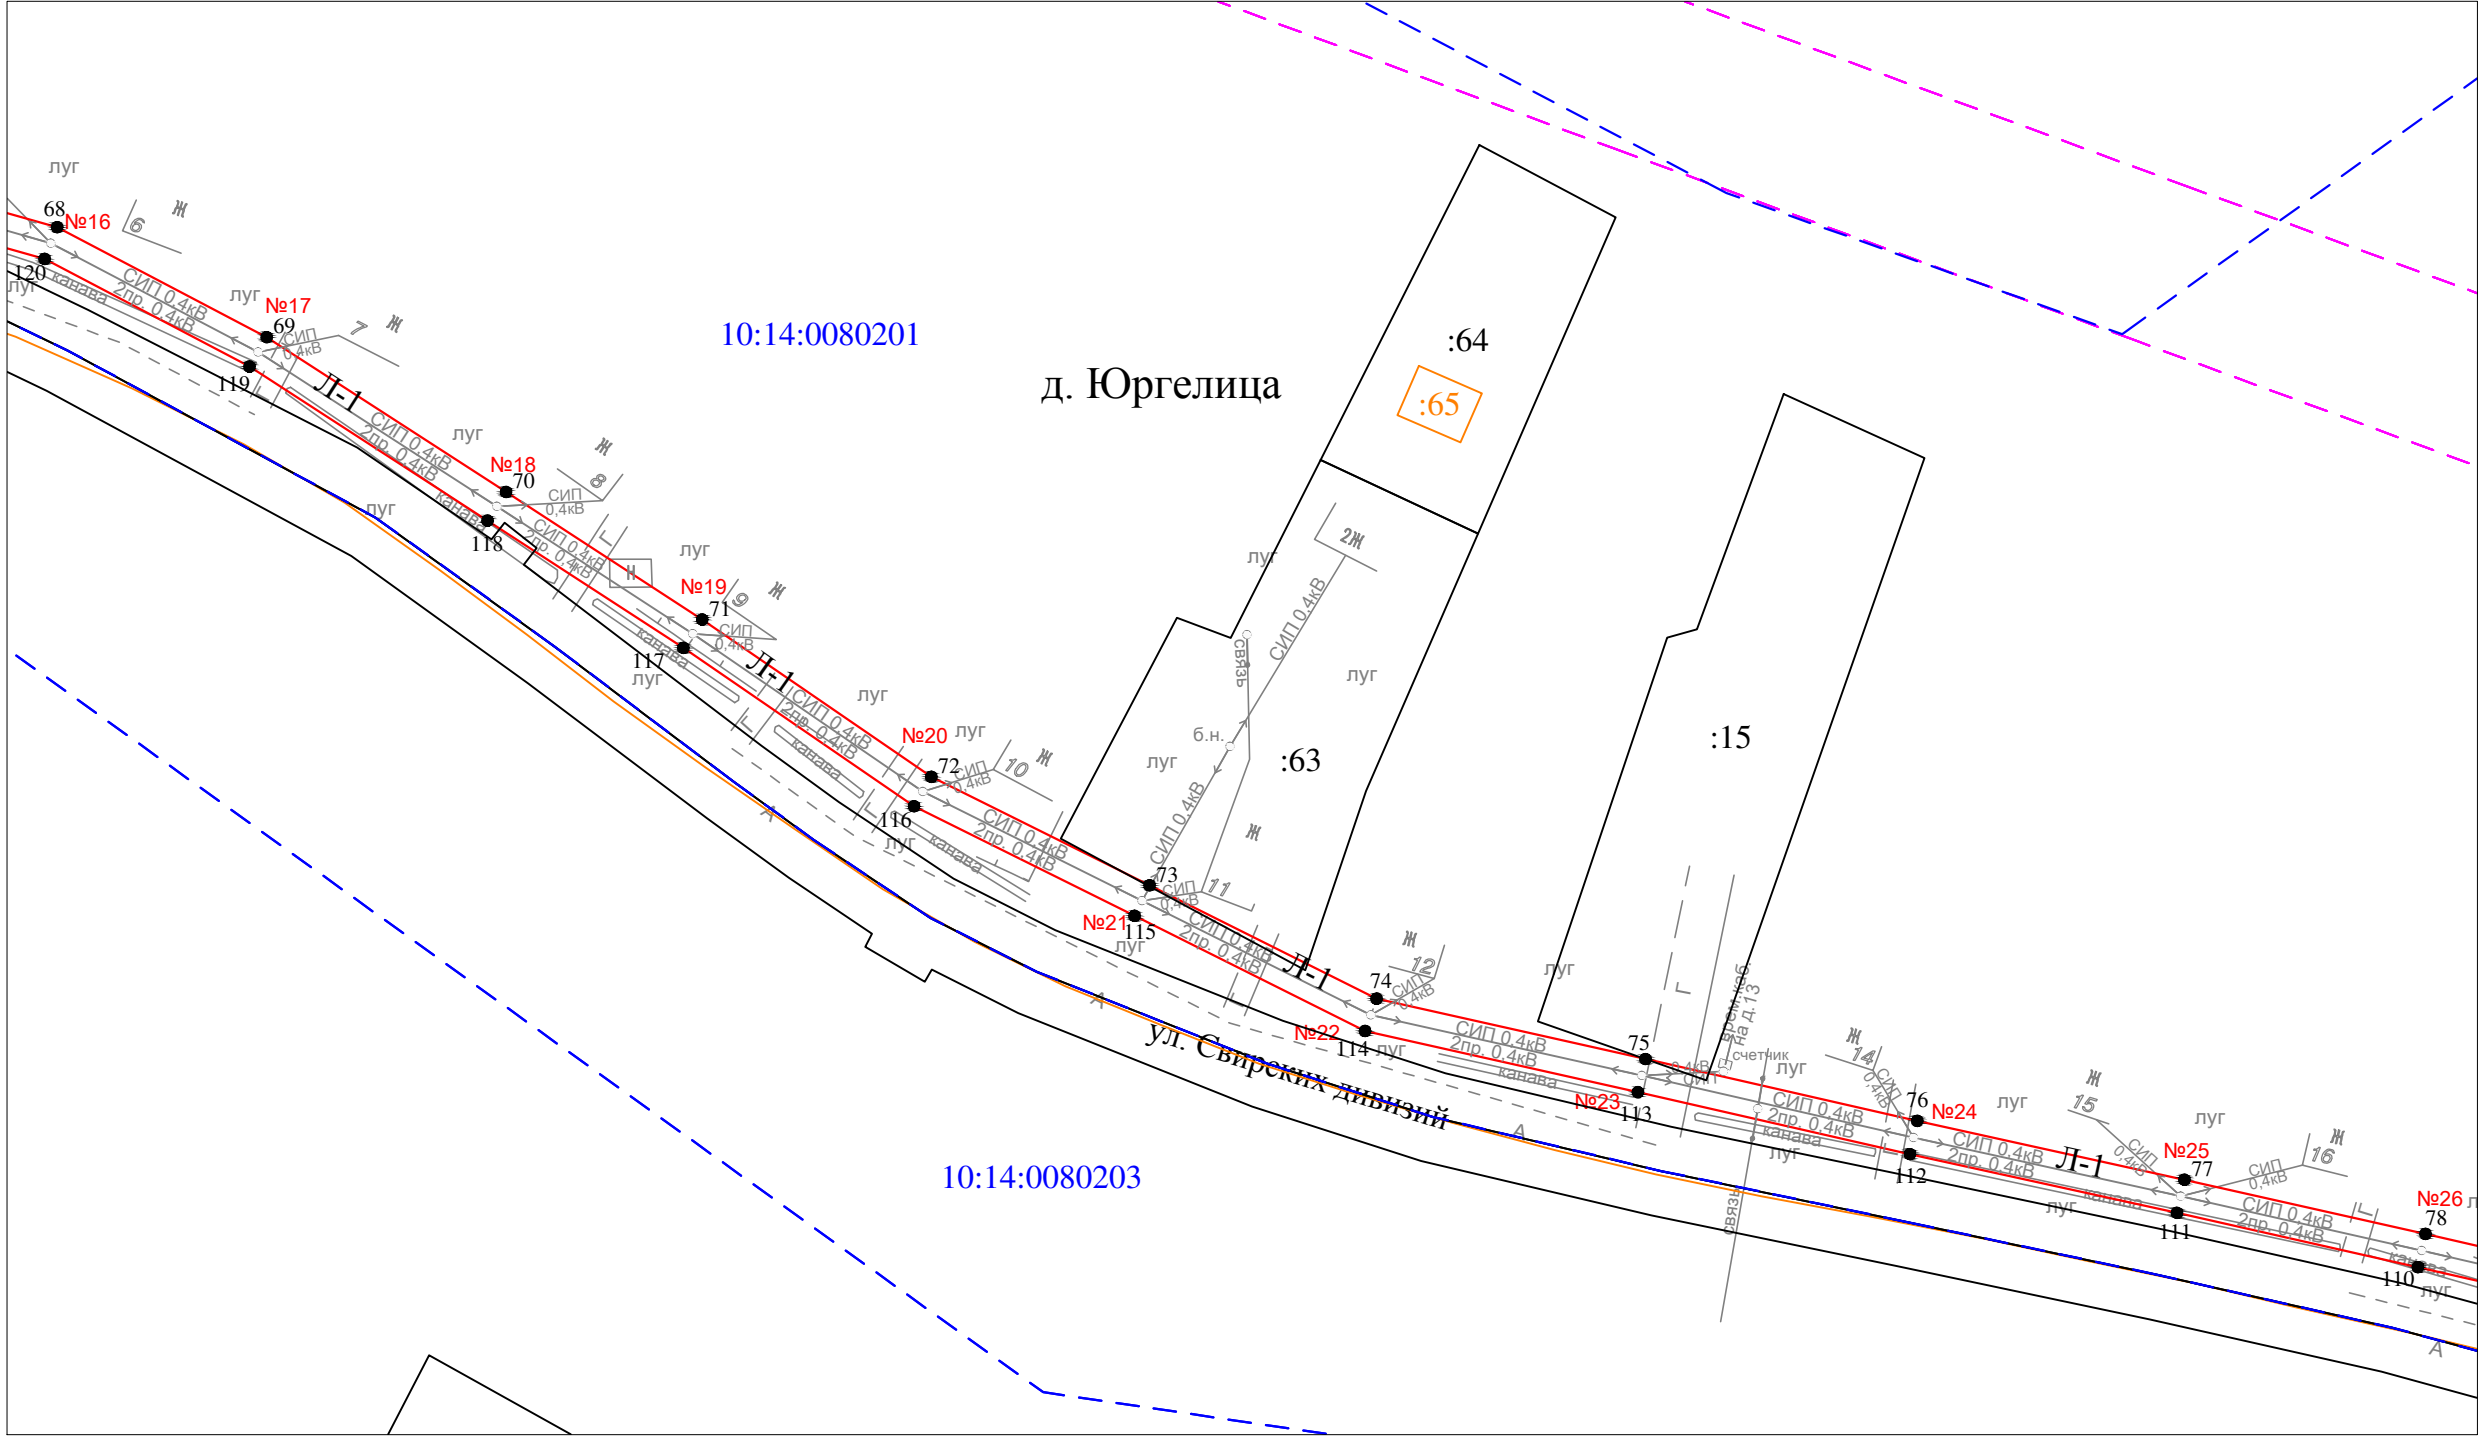


Масштаб 1 : 1000

- Условные обозначения:
- проектные границы публичного сервитута
 - - обозначение характерной точки границы
 - №11 - номер опоры
 - - - граница кадастрового квартала
 - границы земельного участка, данные ЕГРН
 - ОКС, данные ЕГРН
 - - - граница зоны с особыми условиями использования территории, данные ЕГРН
 - - - граница населенного пункта, данные ЕГРН, ГП
 - 10:15:0070103 - номер кадастрового квартала
 - :6 - обозначение земельного участка

Схема расположений границ публичного сервитута для размещения (эксплуатации) объекта электросетевого хозяйства ВЛ-0,4 кВ от КТП № 303

Лист 6

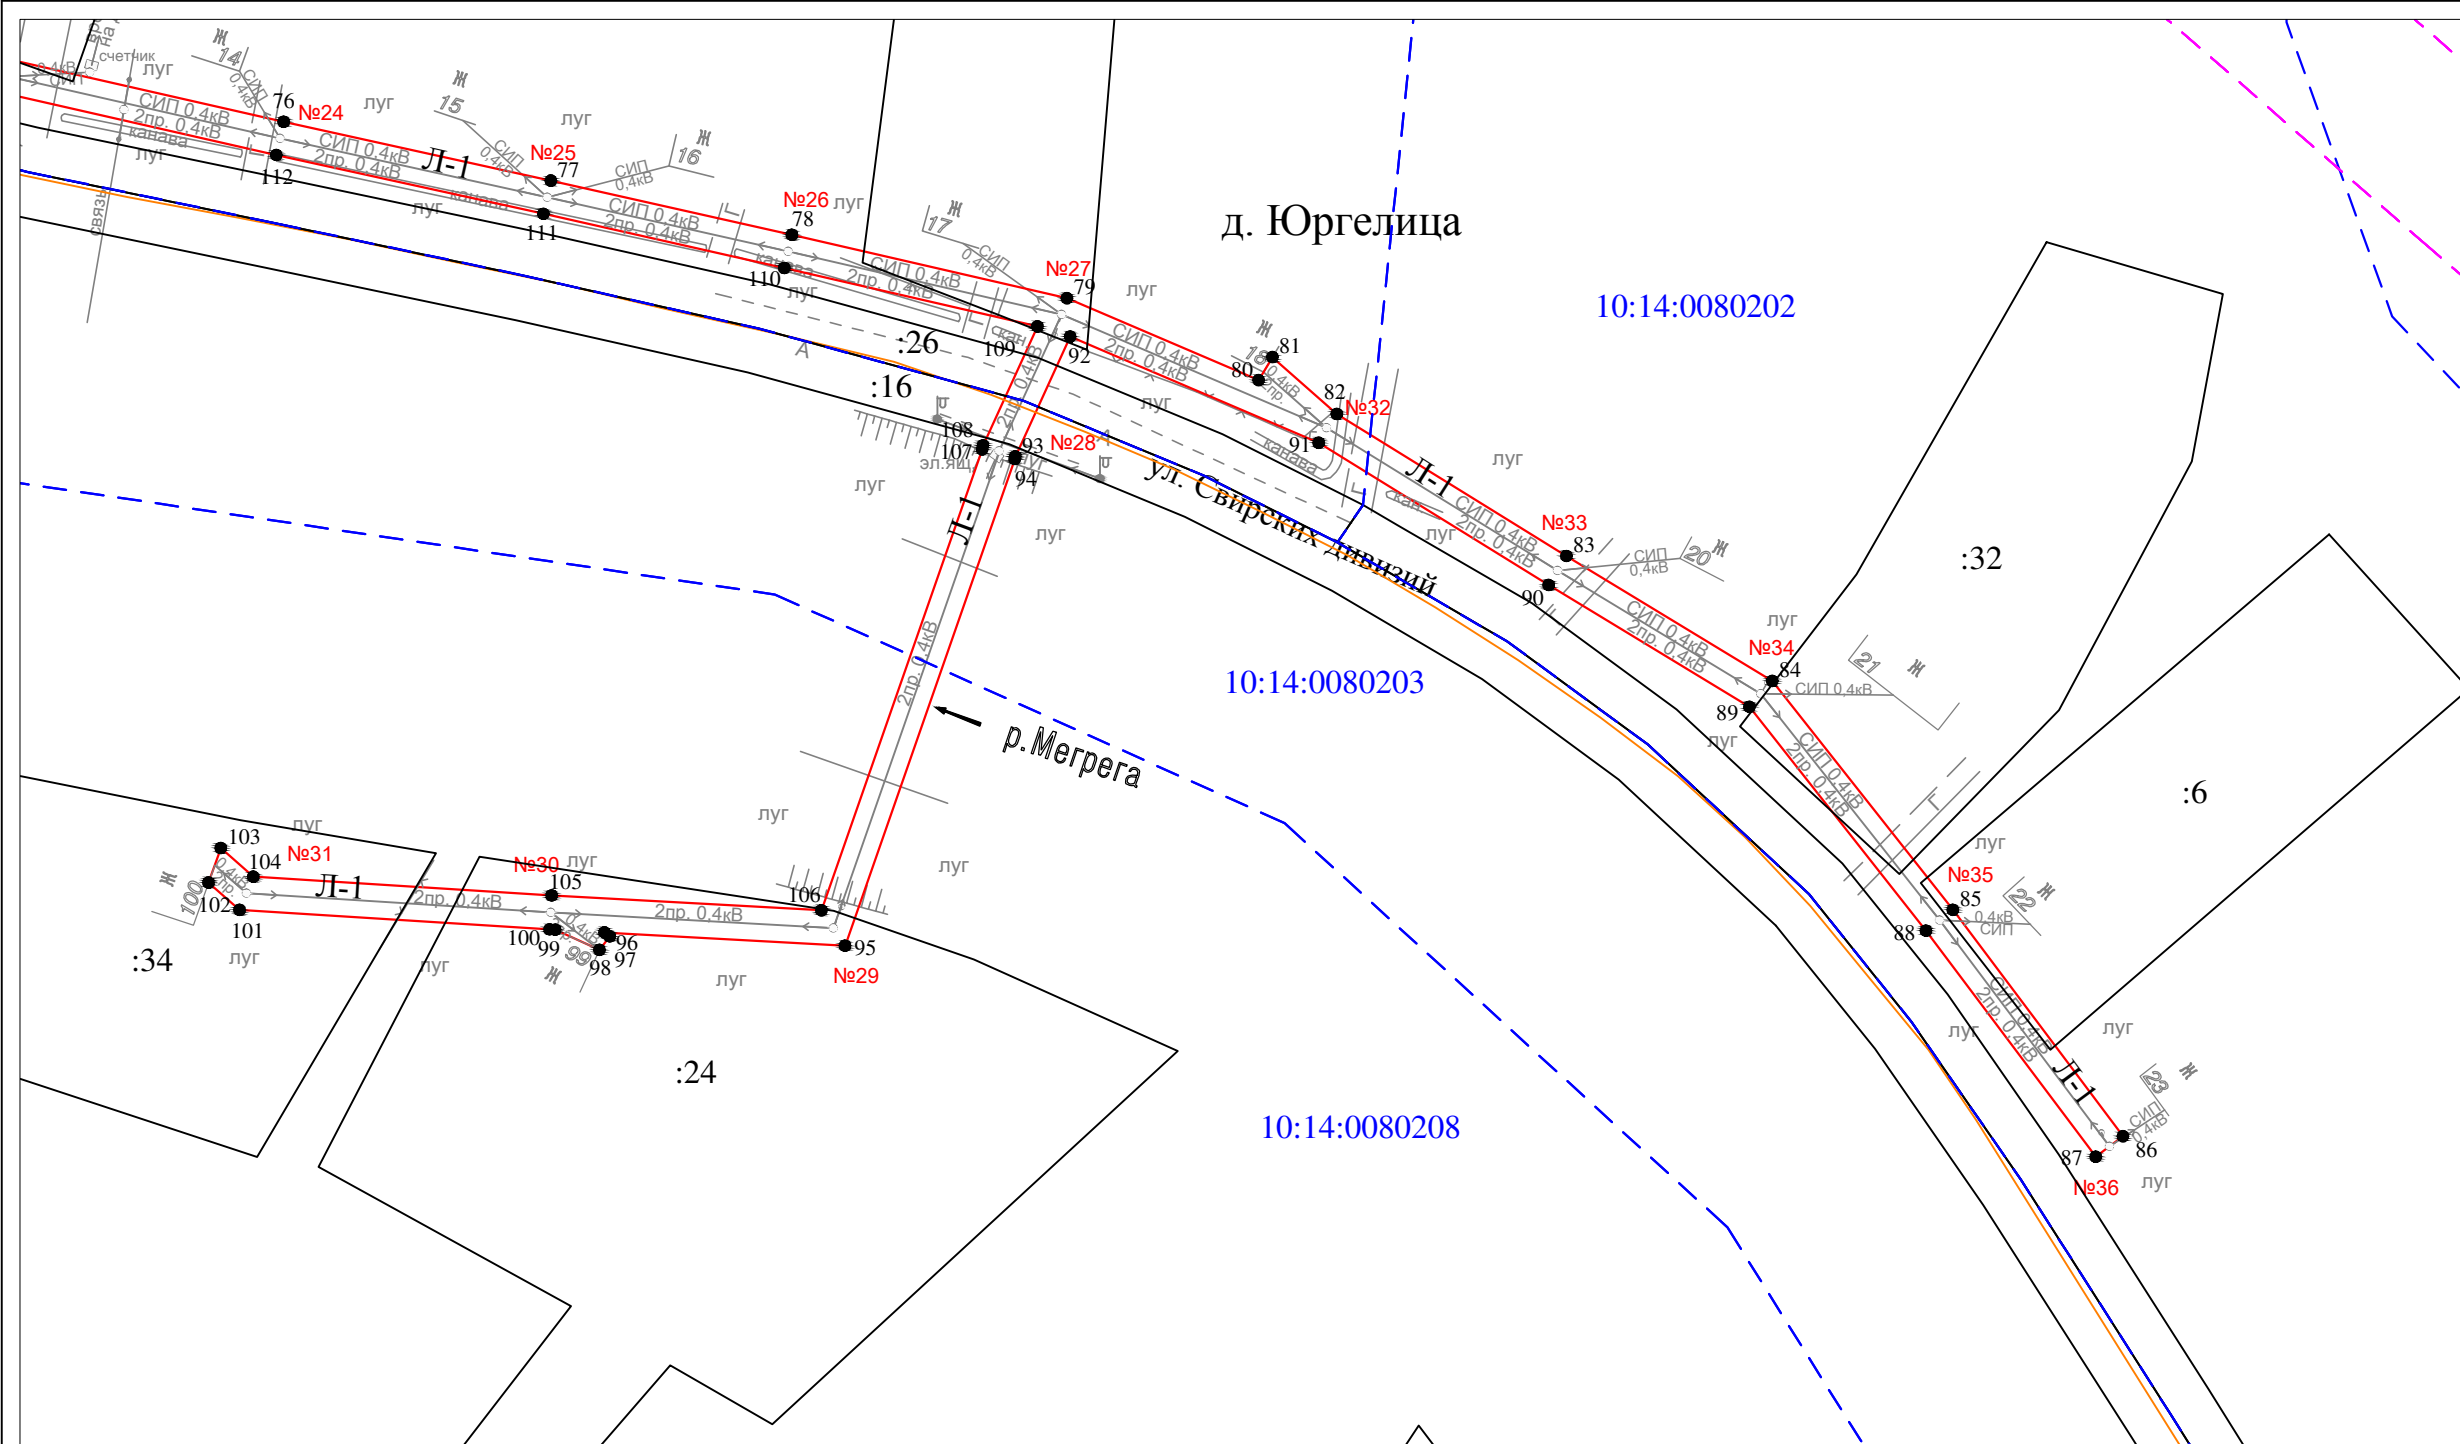

Масштаб 1 : 1000

Условные обозначения:

- - проектные границы публичного сервитута
- 1 ● - обозначение характерной точки границы
- N11 - номер опоры
- - - - граница кадастрового квартала
- - границы земельного участка, данные ЕГРН
- - ОКС, данные ЕГРН
- - - - граница зоны с особыми условиями использования территории, данные ЕГРН
- - - - - - граница населенного пункта, данные ЕГРН, ГП
- 10:15:0070103 - номер кадастрового квартала
- :6 - обозначение земельного участка

Раздел 2

Сведения о местоположении границ объекта

1. Система координат: МСК-10 зона 1

2. Сведения о характерных точках границ объекта

Обозначение характерных точек границ	Координаты, м		Метод определения координат характерной точки	Средняя квадратическая погрешность положения характерной точки (M_t), м	Описание обозначени я точки на местности (при наличии)
	X	Y			
1	2	3	4	5	6
1	250031.36	1452914.35	геодезический метод	0.2	-
2	250049.05	1452890.24	геодезический метод	0.2	-
3	250068.79	1452863.08	геодезический метод	0.2	-
4	250090.14	1452835.03	геодезический метод	0.2	-
5	250108.25	1452810.90	геодезический метод	0.2	-
6	250097.97	1452816.23	геодезический метод	0.2	-
7	250096.13	1452812.68	геодезический метод	0.2	-
8	250112.60	1452804.13	геодезический метод	0.2	-
9	250111.26	1452761.50	геодезический метод	0.2	-
10	250110.12	1452712.64	геодезический метод	0.2	-
11	250108.89	1452663.37	геодезический метод	0.2	-
12	250102.51	1452664.15	геодезический метод	0.2	-
13	250103.03	1452659.55	геодезический метод	0.2	-
14	250108.78	1452658.85	геодезический метод	0.2	-
15	250107.61	1452606.25	геодезический метод	0.2	-
16	250112.89	1452566.80	геодезический метод	0.2	-
17	250102.57	1452562.39	геодезический метод	0.2	-
18	250102.98	1452562.42	геодезический метод	0.2	-
19	250103.25	1452557.79	геодезический метод	0.2	-
20	250117.81	1452564.00	геодезический метод	0.2	-
21	250112.12	1452606.50	геодезический метод	0.2	-
22	250113.32	1452660.78	геодезический метод	0.2	-
23	250114.62	1452712.53	геодезический метод	0.2	-
24	250115.76	1452761.38	геодезический метод	0.2	-
25	250117.13	1452804.98	геодезический метод	0.2	-
26	250207.78	1452852.75	геодезический метод	0.2	-
27	250227.30	1452823.10	геодезический метод	0.2	-
28	250244.97	1452787.25	геодезический метод	0.2	-
29	250255.48	1452739.87	геодезический метод	0.2	-
30	250264.60	1452702.11	геодезический метод	0.2	-
31	250256.74	1452662.75	геодезический метод	0.2	-
32	250247.98	1452625.43	геодезический метод	0.2	-
33	250239.44	1452587.46	геодезический метод	0.2	-
34	250243.83	1452586.47	геодезический метод	0.2	-
35	250252.37	1452624.42	геодезический метод	0.2	-
36	250261.14	1452661.79	геодезический метод	0.2	-
37	250269.21	1452702.20	геодезический метод	0.2	-
38	250259.86	1452740.89	геодезический метод	0.2	-
39	250249.25	1452788.75	геодезический метод	0.2	-
40	250231.21	1452825.35	геодезический метод	0.2	-
41	250210.55	1452856.73	геодезический метод	0.2	-
42	250189.19	1452888.34	геодезический метод	0.2	-
43	250160.52	1452931.80	геодезический метод	0.2	-
44	250138.01	1452964.71	геодезический метод	0.2	-
45	250124.52	1452985.68	геодезический метод	0.2	-
46	250150.06	1452984.68	геодезический метод	0.2	-
47	250164.34	1452977.12	геодезический метод	0.2	-
48	250166.45	1452981.10	геодезический метод	0.2	-
49	250152.28	1452988.59	геодезический метод	0.2	-
50	250121.83	1452989.79	геодезический метод	0.2	-
51	250120.82	1452991.20	геодезический метод	0.2	-
52	250121.20	1452991.52	геодезический метод	0.2	-

Раздел 2

Сведения о местоположении границ объекта

1. Система координат: МСК-10 зона 1

2. Сведения о характерных точках границ объекта

53	250118.90	1452994.31	геодезический метод	0.2	-
54	250117.84	1452997.35	геодезический метод	0.2	-
55	250133.73	1453010.65	геодезический метод	0.2	-
56	250131.16	1453013.72	геодезический метод	0.2	-
57	250116.46	1453001.41	геодезический метод	0.2	-
58	250106.27	1453031.38	геодезический метод	0.2	-
59	250093.82	1453068.14	геодезический метод	0.2	-
60	250085.92	1453100.47	геодезический метод	0.2	-
61	250076.89	1453136.02	геодезический метод	0.2	-
62	250067.89	1453170.76	геодезический метод	0.2	-
63	250058.81	1453205.16	геодезический метод	0.2	-
64	250049.74	1453239.98	геодезический метод	0.2	-
65	250040.89	1453272.64	геодезический метод	0.2	-
66	250032.83	1453307.97	геодезический метод	0.2	-
67	250024.48	1453343.62	геодезический метод	0.2	-
68	250013.58	1453382.28	геодезический метод	0.2	-
69	249999.04	1453409.99	геодезический метод	0.2	-
70	249978.56	1453441.66	геодезический метод	0.2	-
71	249961.71	1453467.60	геодезический метод	0.2	-
72	249940.91	1453497.91	геодезический метод	0.2	-
73	249926.57	1453526.79	геодезический метод	0.2	-
74	249911.58	1453556.81	геодезический метод	0.2	-
75	249903.61	1453592.38	геодезический метод	0.2	-
76	249895.43	1453628.34	геодезический метод	0.2	-
77	249887.65	1453663.68	геодезический метод	0.2	-
78	249880.48	1453695.57	геодезический метод	0.2	-
79	249872.09	1453731.95	геодезический метод	0.2	-
80	249861.26	1453757.31	геодезический метод	0.2	-
81	249864.30	1453759.14	геодезический метод	0.2	-
82	249856.79	1453767.65	геодезический метод	0.2	-
83	249838.00	1453798.03	геодезический метод	0.2	-
84	249821.49	1453825.26	геодезический метод	0.2	-
85	249791.22	1453849.15	геодезический метод	0.2	-
86	249761.27	1453871.65	геодезический метод	0.2	-
87	249758.57	1453868.05	геодезический метод	0.2	-
88	249788.47	1453845.59	геодезический метод	0.2	-
89	249818.07	1453822.23	геодезический метод	0.2	-
90	249834.16	1453795.68	геодезический метод	0.2	-
91	249852.98	1453765.26	геодезический метод	0.2	-
92	249867.02	1453732.38	геодезический метод	0.2	-
93	249851.16	1453725.12	геодезический метод	0.2	-
94	249850.83	1453725.04	геодезический метод	0.2	-
95	249786.47	1453702.60	геодезический метод	0.2	-
96	249788.23	1453670.78	геодезический метод	0.2	-
97	249787.70	1453671.48	геодезический метод	0.2	-
98	249785.92	1453670.11	геодезический метод	0.2	-
99	249788.59	1453664.25	геодезический метод	0.2	-
100	249788.63	1453663.53	геодезический метод	0.2	-
101	249791.21	1453622.50	геодезический метод	0.2	-
102	249794.82	1453618.40	геодезический метод	0.2	-
103	249799.39	1453620.02	геодезический метод	0.2	-
104	249795.60	1453624.32	геодезический метод	0.2	-
105	249793.12	1453663.79	геодезический метод	0.2	-
106	249791.15	1453699.47	геодезический метод	0.2	-
107	249852.10	1453720.72	геодезический метод	0.2	-
108	249852.64	1453720.85	геодезический метод	0.2	-
109	249868.37	1453728.05	геодезический метод	0.2	-
110	249876.09	1453694.57	геодезический метод	0.2	-
111	249883.26	1453662.70	геодезический метод	0.2	-
112	249891.04	1453627.36	геодезический метод	0.2	-
113	249899.22	1453591.39	геодезический метод	0.2	-

Раздел 2

Сведения о местоположении границ объекта

1. Система координат: МСК-10 зона 1

2. Сведения о характерных точках границ объекта

114	249907.31	1453555.29	геодезический метод	0.2	-
115	249922.54	1453524.79	геодезический метод	0.2	-
116	249937.02	1453495.63	геодезический метод	0.2	-
117	249957.96	1453465.11	геодезический метод	0.2	-
118	249974.79	1453439.21	геодезический метод	0.2	-
119	249995.15	1453407.72	геодезический метод	0.2	-
120	250009.38	1453380.61	геодезический метод	0.2	-
121	250020.12	1453342.49	геодезический метод	0.2	-
122	250028.44	1453306.96	геодезический метод	0.2	-
123	250036.16	1453273.14	геодезический метод	0.2	-
124	250004.42	1453258.87	геодезический метод	0.2	-
125	249935.76	1453227.39	геодезический метод	0.2	-
126	249926.49	1453252.49	геодезический метод	0.2	-
127	249918.80	1453272.54	геодезический метод	0.2	-
128	249911.84	1453290.29	геодезический метод	0.2	-
129	249898.69	1453323.26	геодезический метод	0.2	-
130	249883.36	1453360.65	геодезический метод	0.2	-
131	249879.66	1453359.14	геодезический метод	0.2	-
132	249894.98	1453321.76	геодезический метод	0.2	-
133	249908.12	1453288.82	геодезический метод	0.2	-
134	249915.07	1453271.09	геодезический метод	0.2	-
135	249922.74	1453251.08	геодезический метод	0.2	-
136	249933.50	1453221.96	геодезический метод	0.2	-
137	250006.07	1453255.23	геодезический метод	0.2	-
138	250037.16	1453269.21	геодезический метод	0.2	-
139	250045.39	1453238.82	геодезический метод	0.2	-
140	250054.46	1453204.02	геодезический метод	0.2	-
141	250063.54	1453169.62	геодезический метод	0.2	-
142	250072.53	1453134.90	геодезический метод	0.2	-
143	250081.56	1453099.38	геодезический метод	0.2	-
144	250089.50	1453066.88	геодезический метод	0.2	-
145	250102.01	1453029.94	геодезический метод	0.2	-
146	250113.17	1452997.10	геодезический метод	0.2	-
147	250114.68	1452992.73	геодезический метод	0.2	-
148	250113.95	1452992.13	геодезический метод	0.2	-
149	250117.19	1452988.21	геодезический метод	0.2	-
150	250117.34	1452988.33	геодезический метод	0.2	-
151	250118.58	1452986.58	геодезический метод	0.2	-
152	250134.26	1452962.22	геодезический метод	0.2	-
153	250156.78	1452929.29	геодезический метод	0.2	-
154	250185.44	1452885.84	геодезический метод	0.2	-
155	250205.55	1452856.09	геодезический метод	0.2	-
156	250115.10	1452808.43	геодезический метод	0.2	-
157	250093.33	1452837.44	геодезический метод	0.2	-
158	250072.00	1452865.47	геодезический метод	0.2	-
159	250052.28	1452892.60	геодезический метод	0.2	-
160	250034.59	1452916.72	геодезический метод	0.2	-
1	250031.36	1452914.35	геодезический метод	0.2	-

3. Сведения о характерных точках части (частей) границы объекта

Обозначение характерных точек границ	Координаты, м		Метод определения координат характерной точки	Средняя квадратическая погрешность положения характерной точки (M _t), м	Описание обозначени я точки на местности (при наличии)
	X	Y			
1	2	3	4	5	6
Часть N 1					
-	-	-	-	-	-
-	-	-	-	-	-