

Схема расположений границ публичного сервитута для размещения (эксплуатации) объекта
электросетевого хозяйства ВЛ-0,4 кВ от ТП № 341




Условные обозначения:

— - проектные границы публичного сервитута

Схема расположений границ публичного сервитута для размещения (эксплуатации) объекта электросетевого хозяйства ВЛ-0,4 кВ от ТП № 341

Лист 1


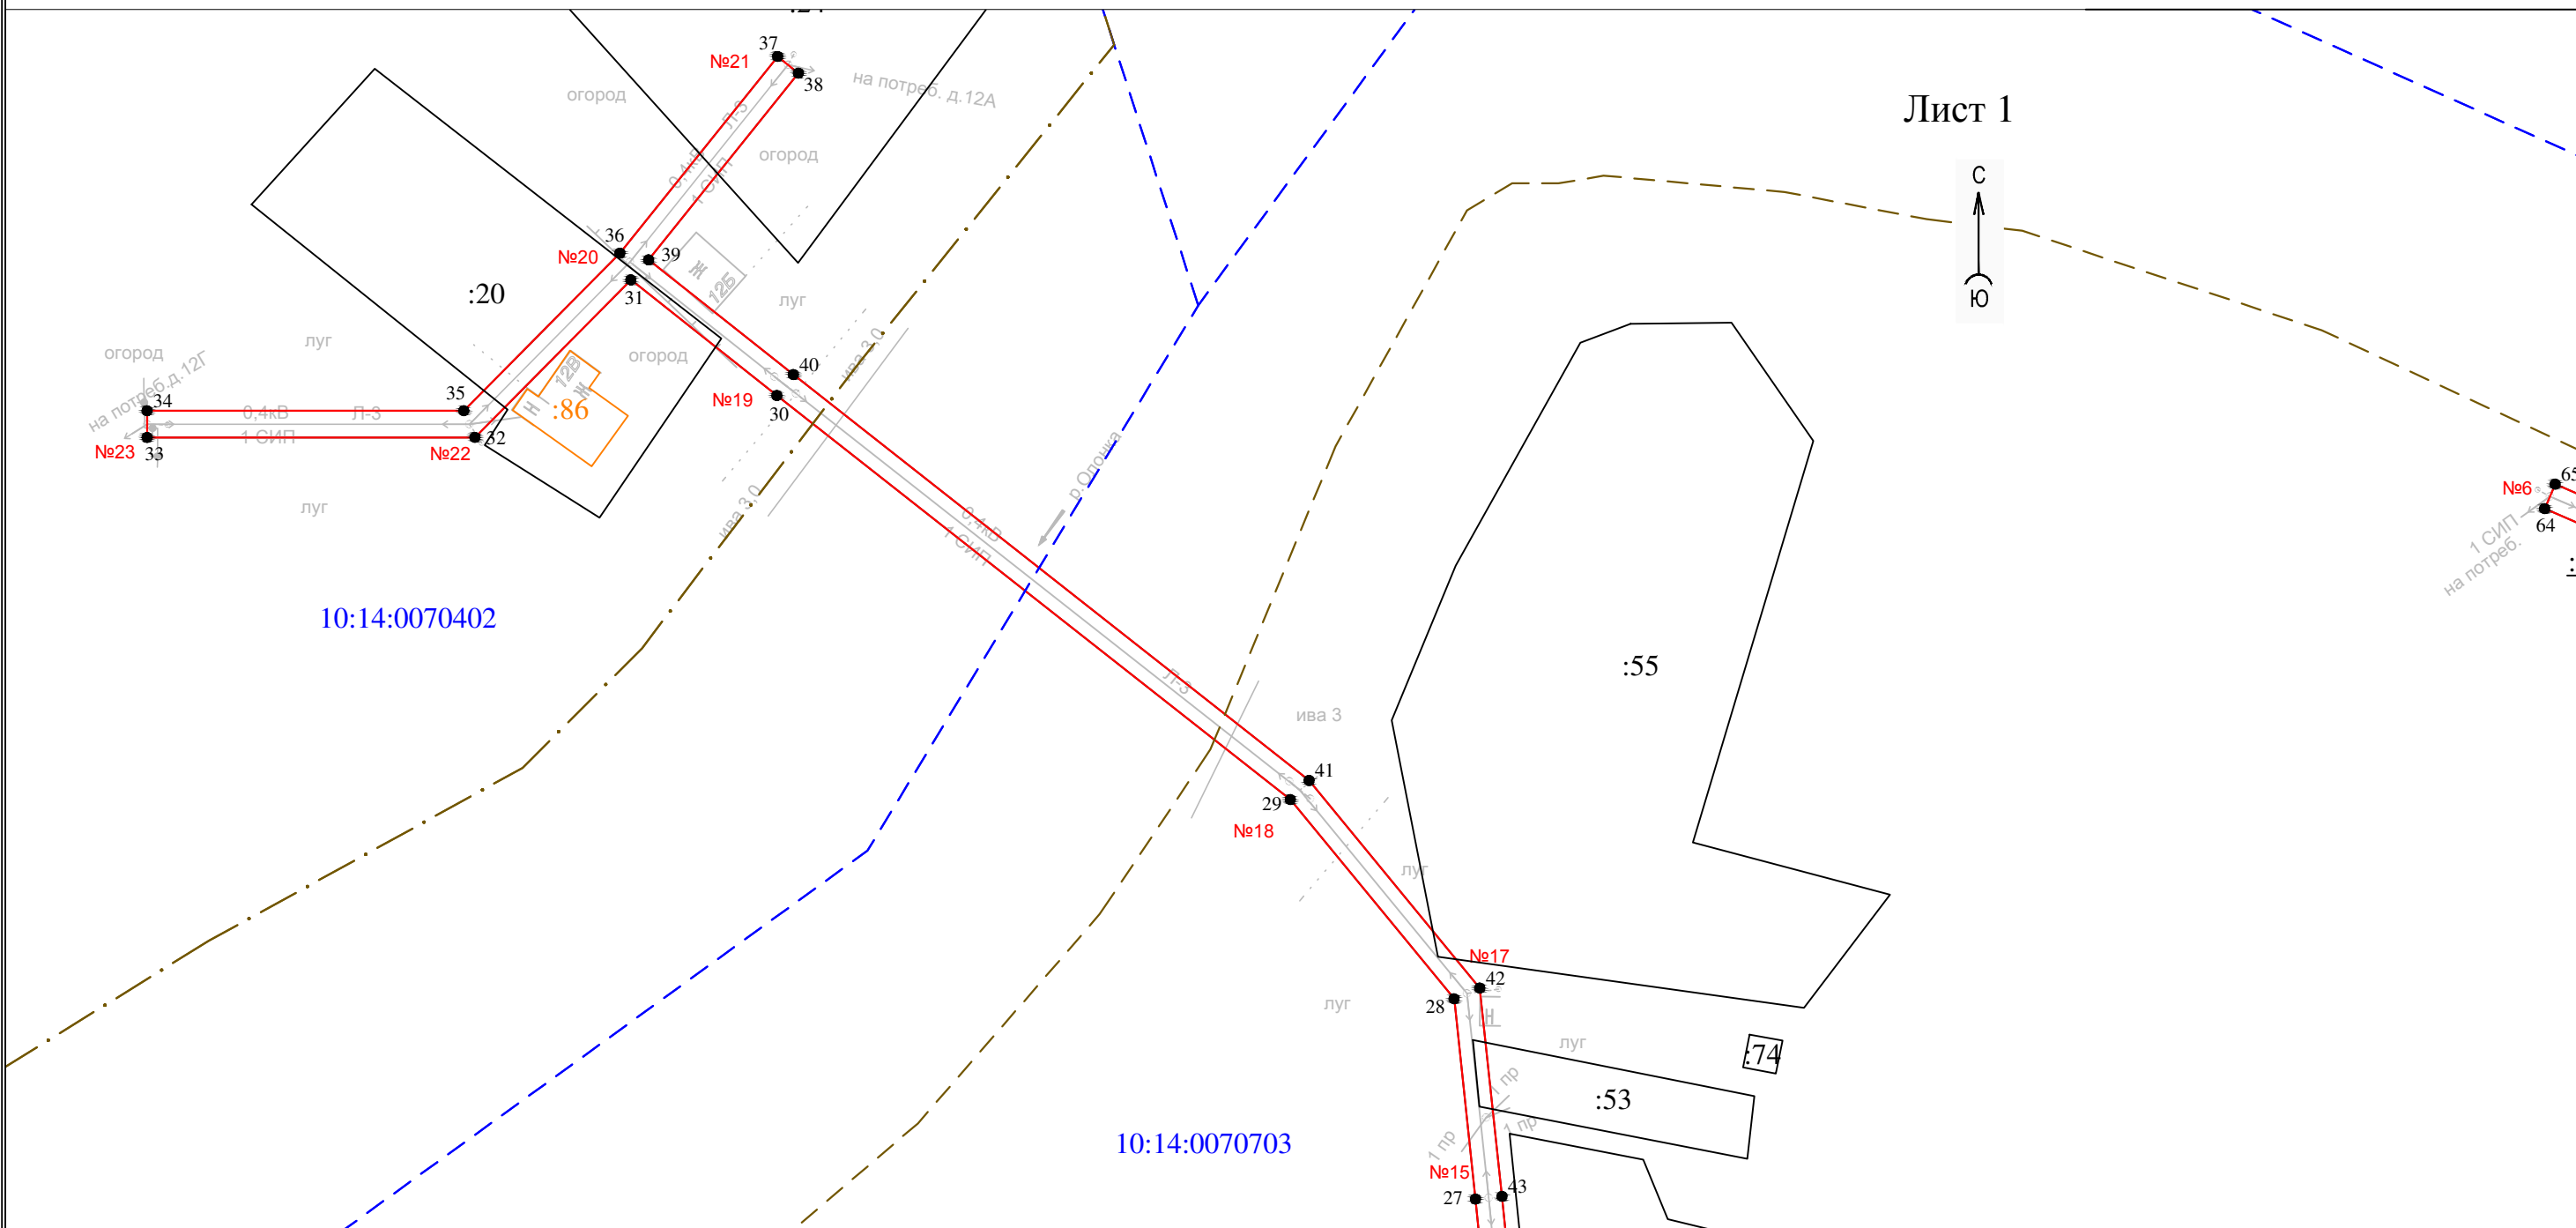


- Условные обозначения:
- - проектные границы публичного сервитута
 - - обозначение характерной точки границы
 - №11 - номер опоры
 - - - граница кадастрового квартала
 - - - границы земельного участка, данные ЕГРН
 - - - ОКС, данные ЕГРН
 - - - граница зоны с особыми условиями использования территории, данные ЕГРН
 - - - граница населенного пункта, данные ЕГРН, ГП
 - 10:15:0070103 - номер кадастрового квартала
 - :6 - обозначение земельного участка

Масштаб 1 : 1000

Схема расположений границ публичного сервитута для размещения (эксплуатации) объекта электросетевого хозяйства ВЛ-0,4 кВ от ТП № 341

Лист 2

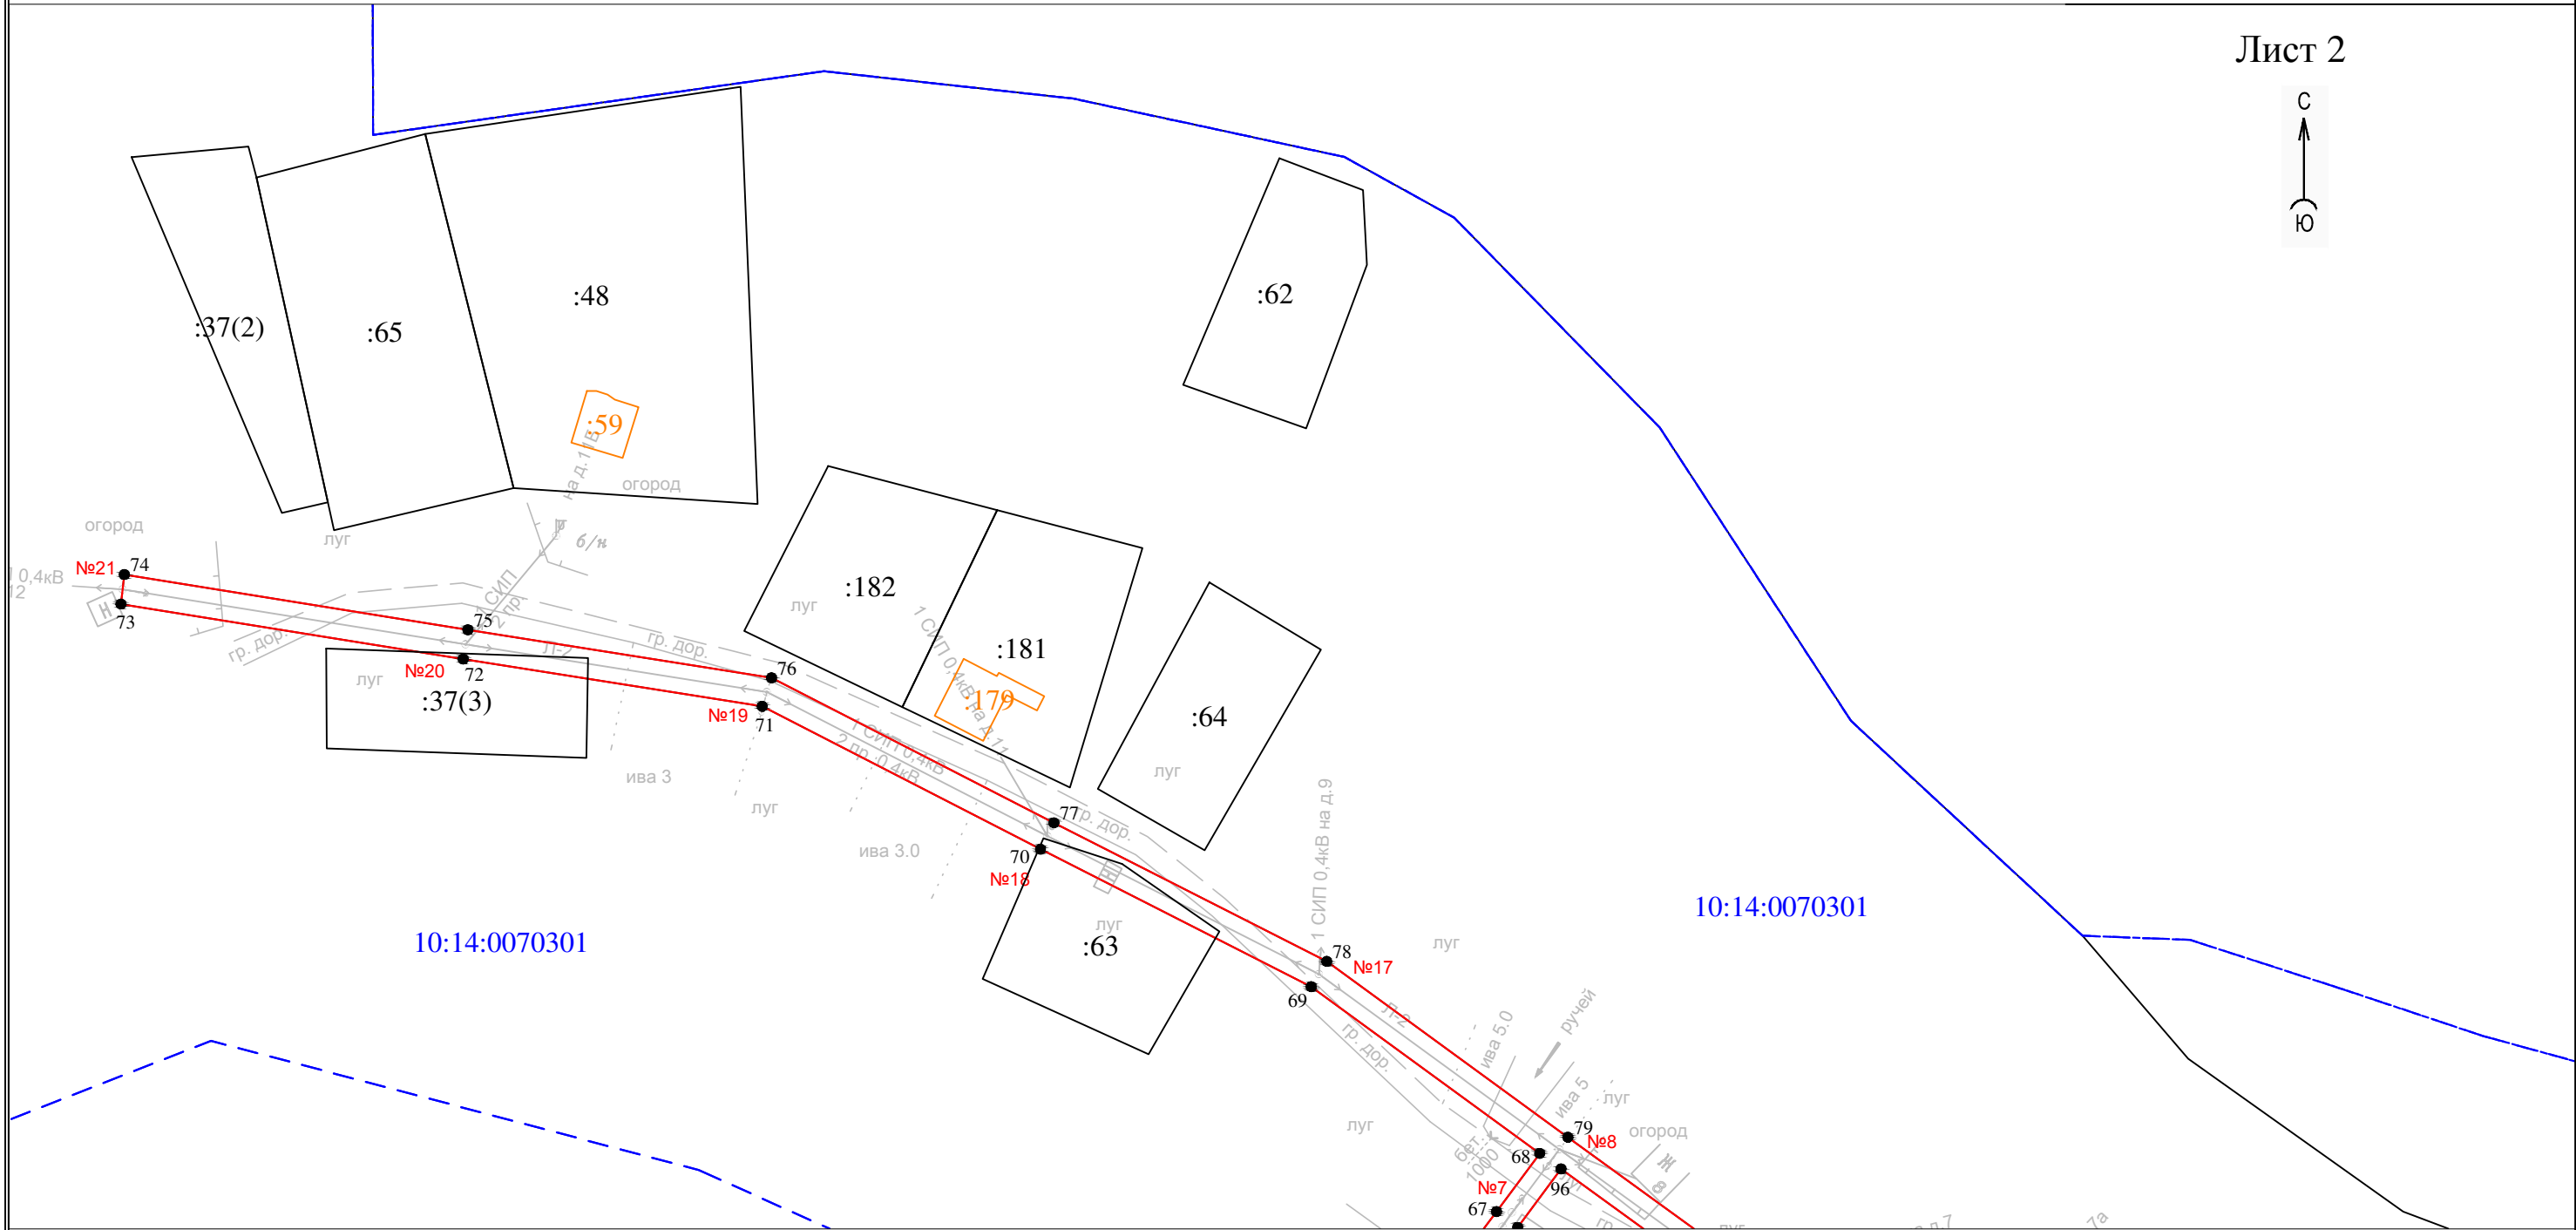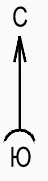



Условные обозначения:

- - проектные границы публичного сервитута
- 1 ● - обозначение характерной точки границы
- N11 - номер опоры
- - - - граница кадастрового квартала
- - границы земельного участка, данные ЕГРН
- - ОКС, данные ЕГРН
- - - - граница зоны с особыми условиями использования территории, данные ЕГРН
- . - . - граница населенного пункта, данные ЕГРН, ГП
- 10:15:0070103 - номер кадастрового квартала
- :6 - обозначение земельного участка

Масштаб 1 : 1000

Схема расположений границ публичного сервитута для размещения (эксплуатации) объекта электросетевого хозяйства ВЛ-0,4 кВ от ТП № 341

Лист 3

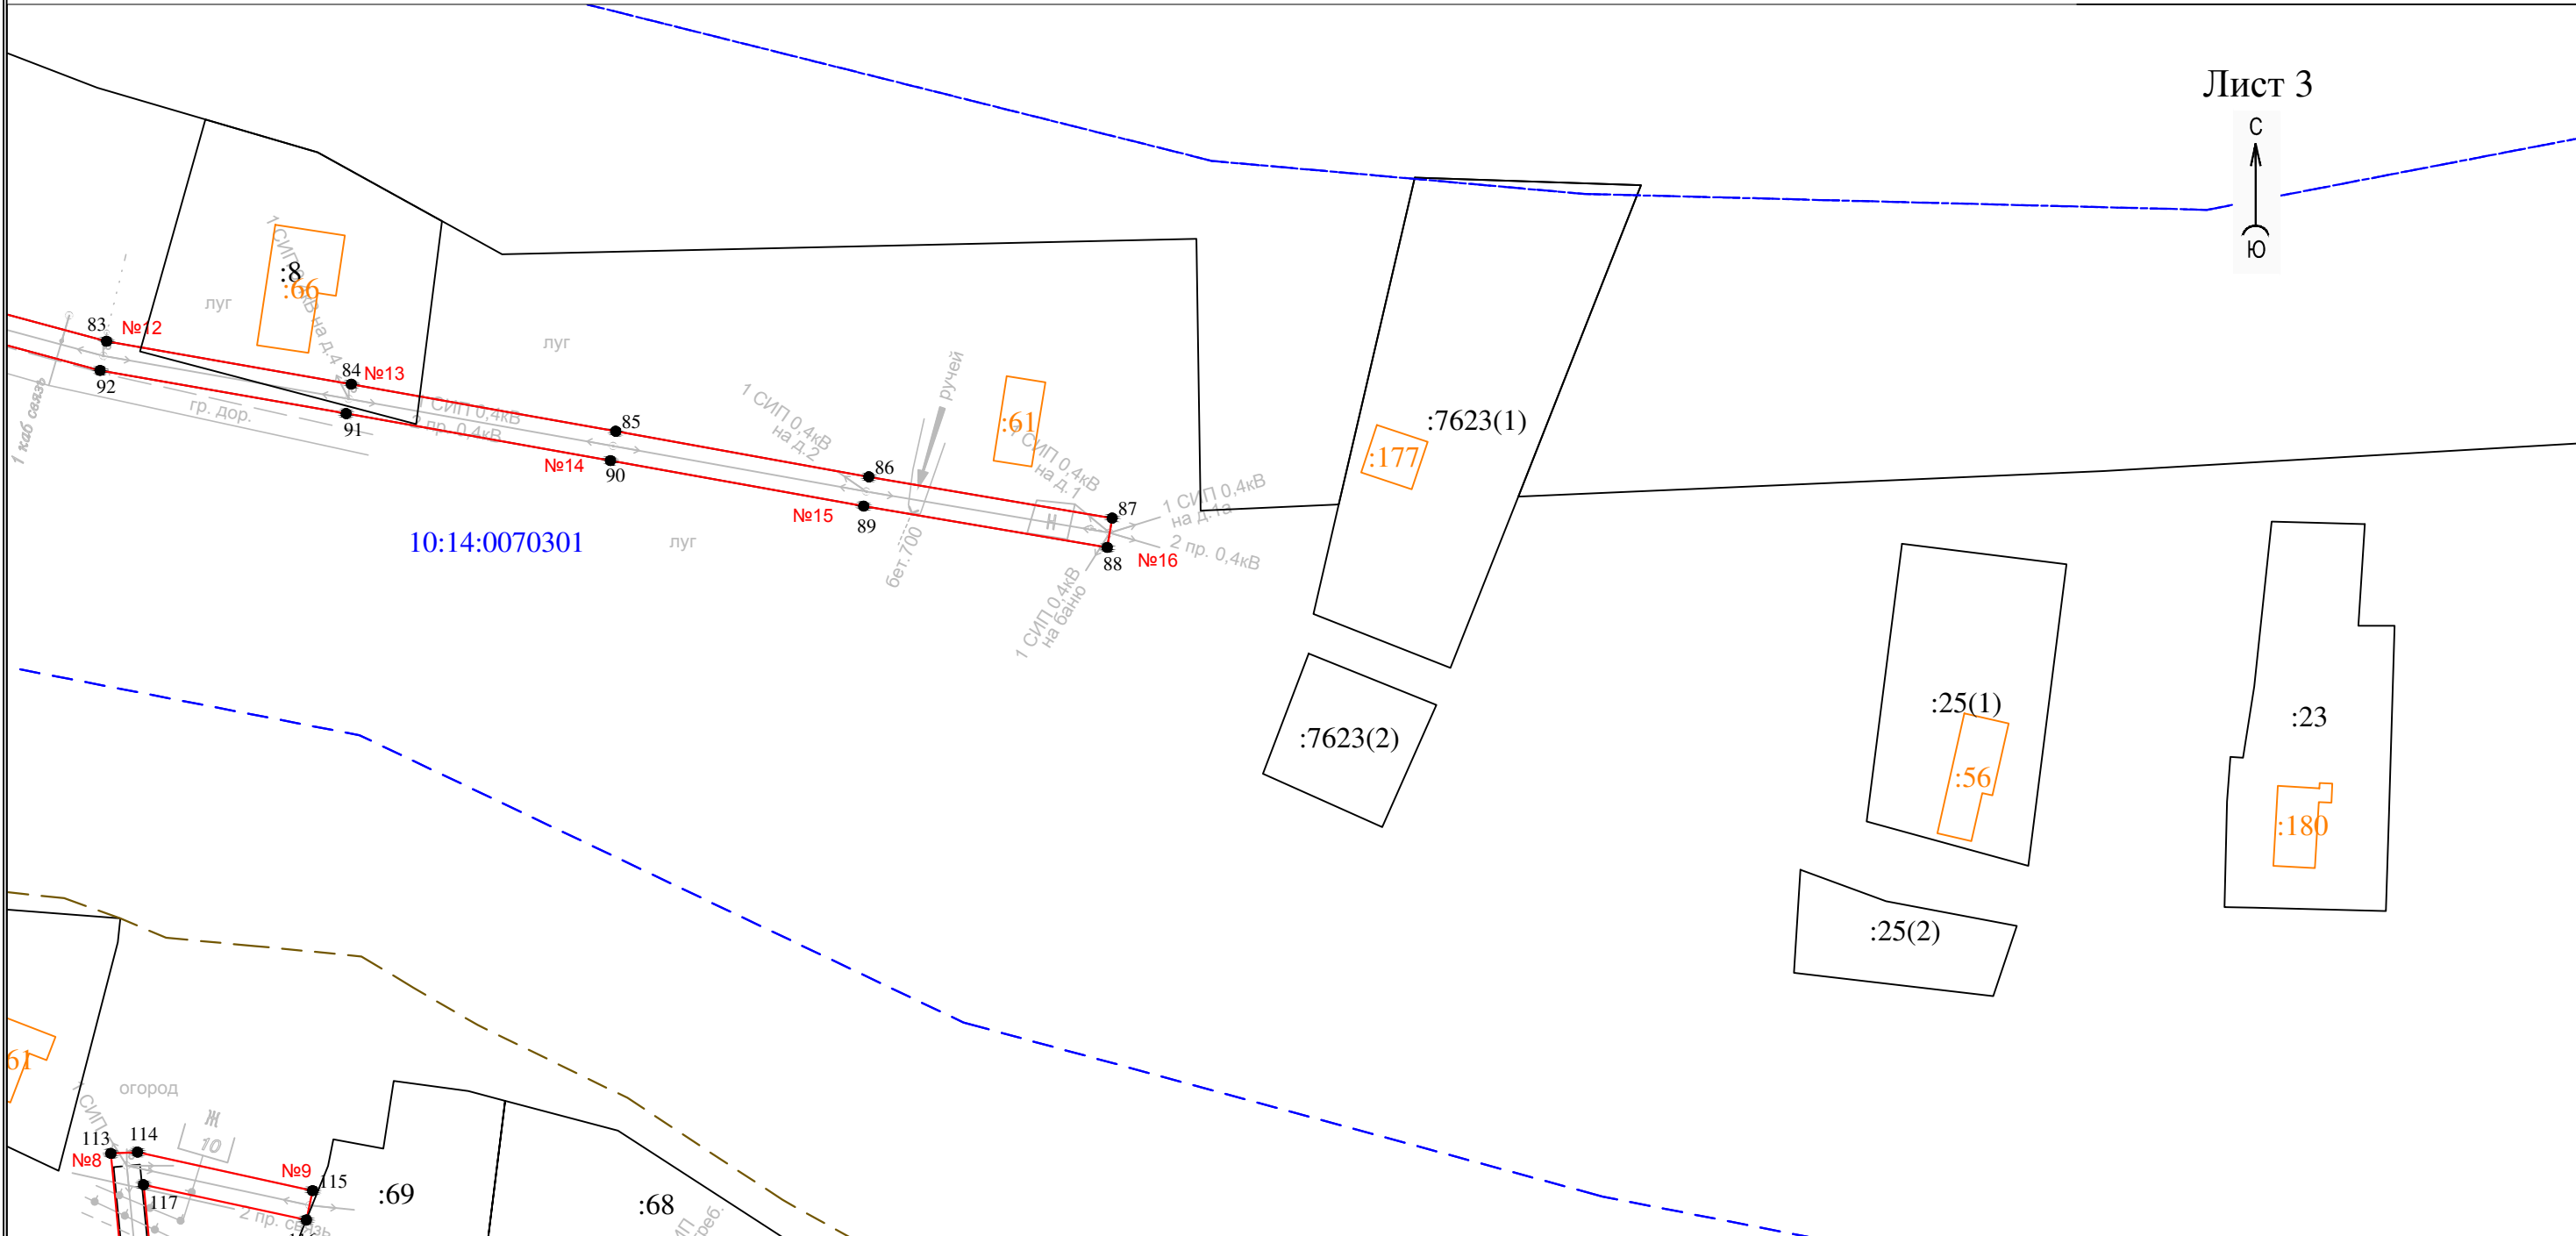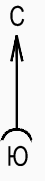

Условные обозначения:

- - проектные границы публичного сервитута
- 1 ● - обозначение характерной точки границы
- №11 - номер опоры
- - - - граница кадастрового квартала
- - - - границы земельного участка, данные ЕГРН
- - - - ОКС, данные ЕГРН
- - - - граница зоны с особыми условиями использования территории, данные ЕГРН
- - - - граница населенного пункта, данные ЕГРН, ГП
- 10:15:0070103 - номер кадастрового квартала
- :6 - обозначение земельного участка


Масштаб 1 : 1000

Схема расположений границ публичного сервитута для размещения (эксплуатации) объекта электросетевого хозяйства ВЛ-0,4 кВ от ТП № 341

Лист 7



10:14:0070703

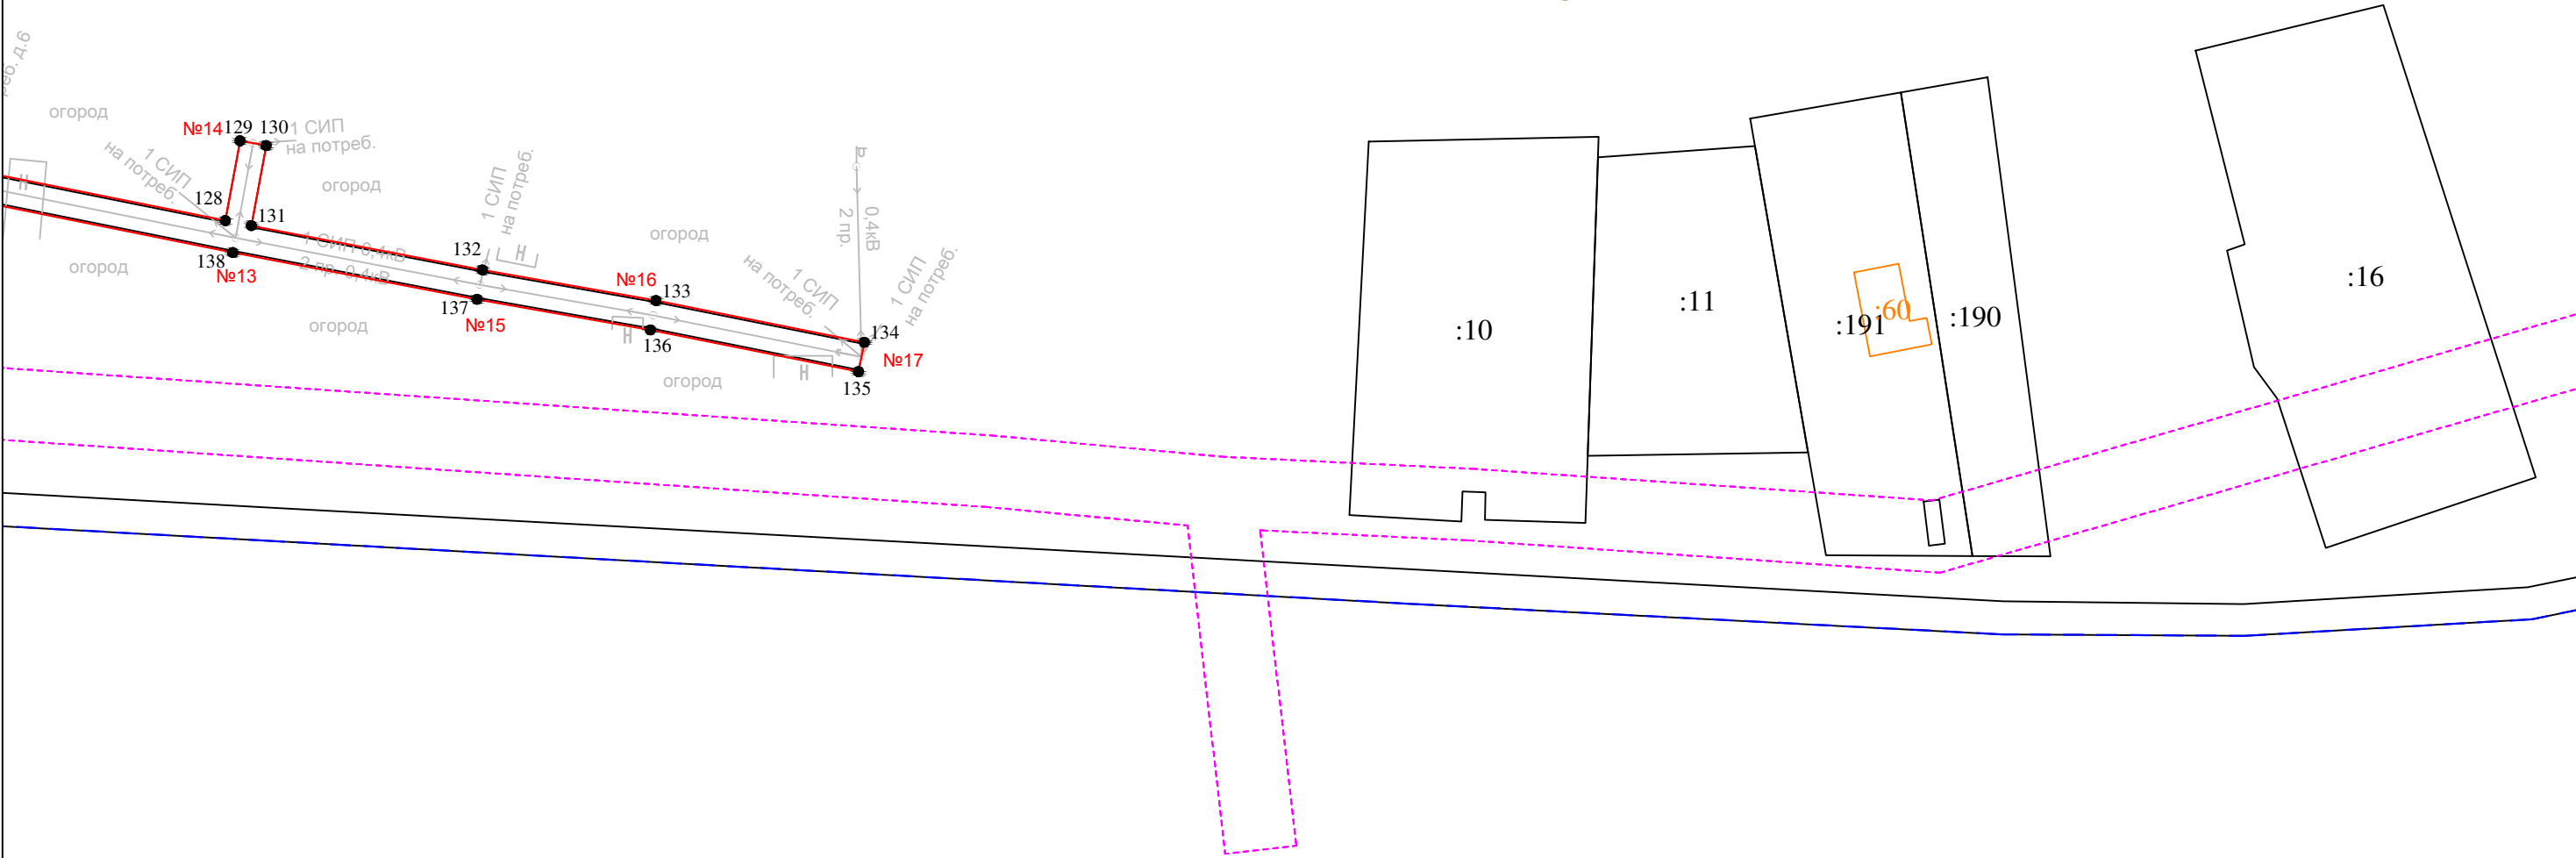

Условные обозначения:

- - проектные границы публичного сервитута
- 1 ● - обозначение характерной точки границы
- N11 - номер опоры
- - - - граница кадастрового квартала
- - границы земельного участка, данные ЕГРН
- - ОКС, данные ЕГРН
- - - - граница зоны с особыми условиями использования территории, данные ЕГРН
- . - . - граница населенного пункта, данные ЕГРН, ГП
- 10:15:0070103 - номер кадастрового квартала
- :6 - обозначение земельного участка

Масштаб 1 : 1000

Лист 6



79

"Рыпушкалицы насосная"

:56

Условные обозначения:

- проектные границы публичного сервитута

1 ● - обозначение характерной точки границы

N11 - номер опоры

— — — — - граница кадастрового квартала

— границы земельного участка, данные ЕГРН

— ОКС, данные ЕГРН

----- - граница зоны с особыми условиями

использования территории , данные ЕГРН


— . — . — . — . — - граница населенного пункта, данные ЕГРН, ГП

10:15:0070103 - номер кадастрового квартала

:6 - обозначение земельного участка

состояние семьи

Схема расположений границ публичного сервитута для размещения (эксплуатации) объекта электросетевого хозяйства ВЛ-0,4 кВ от ТП № 341

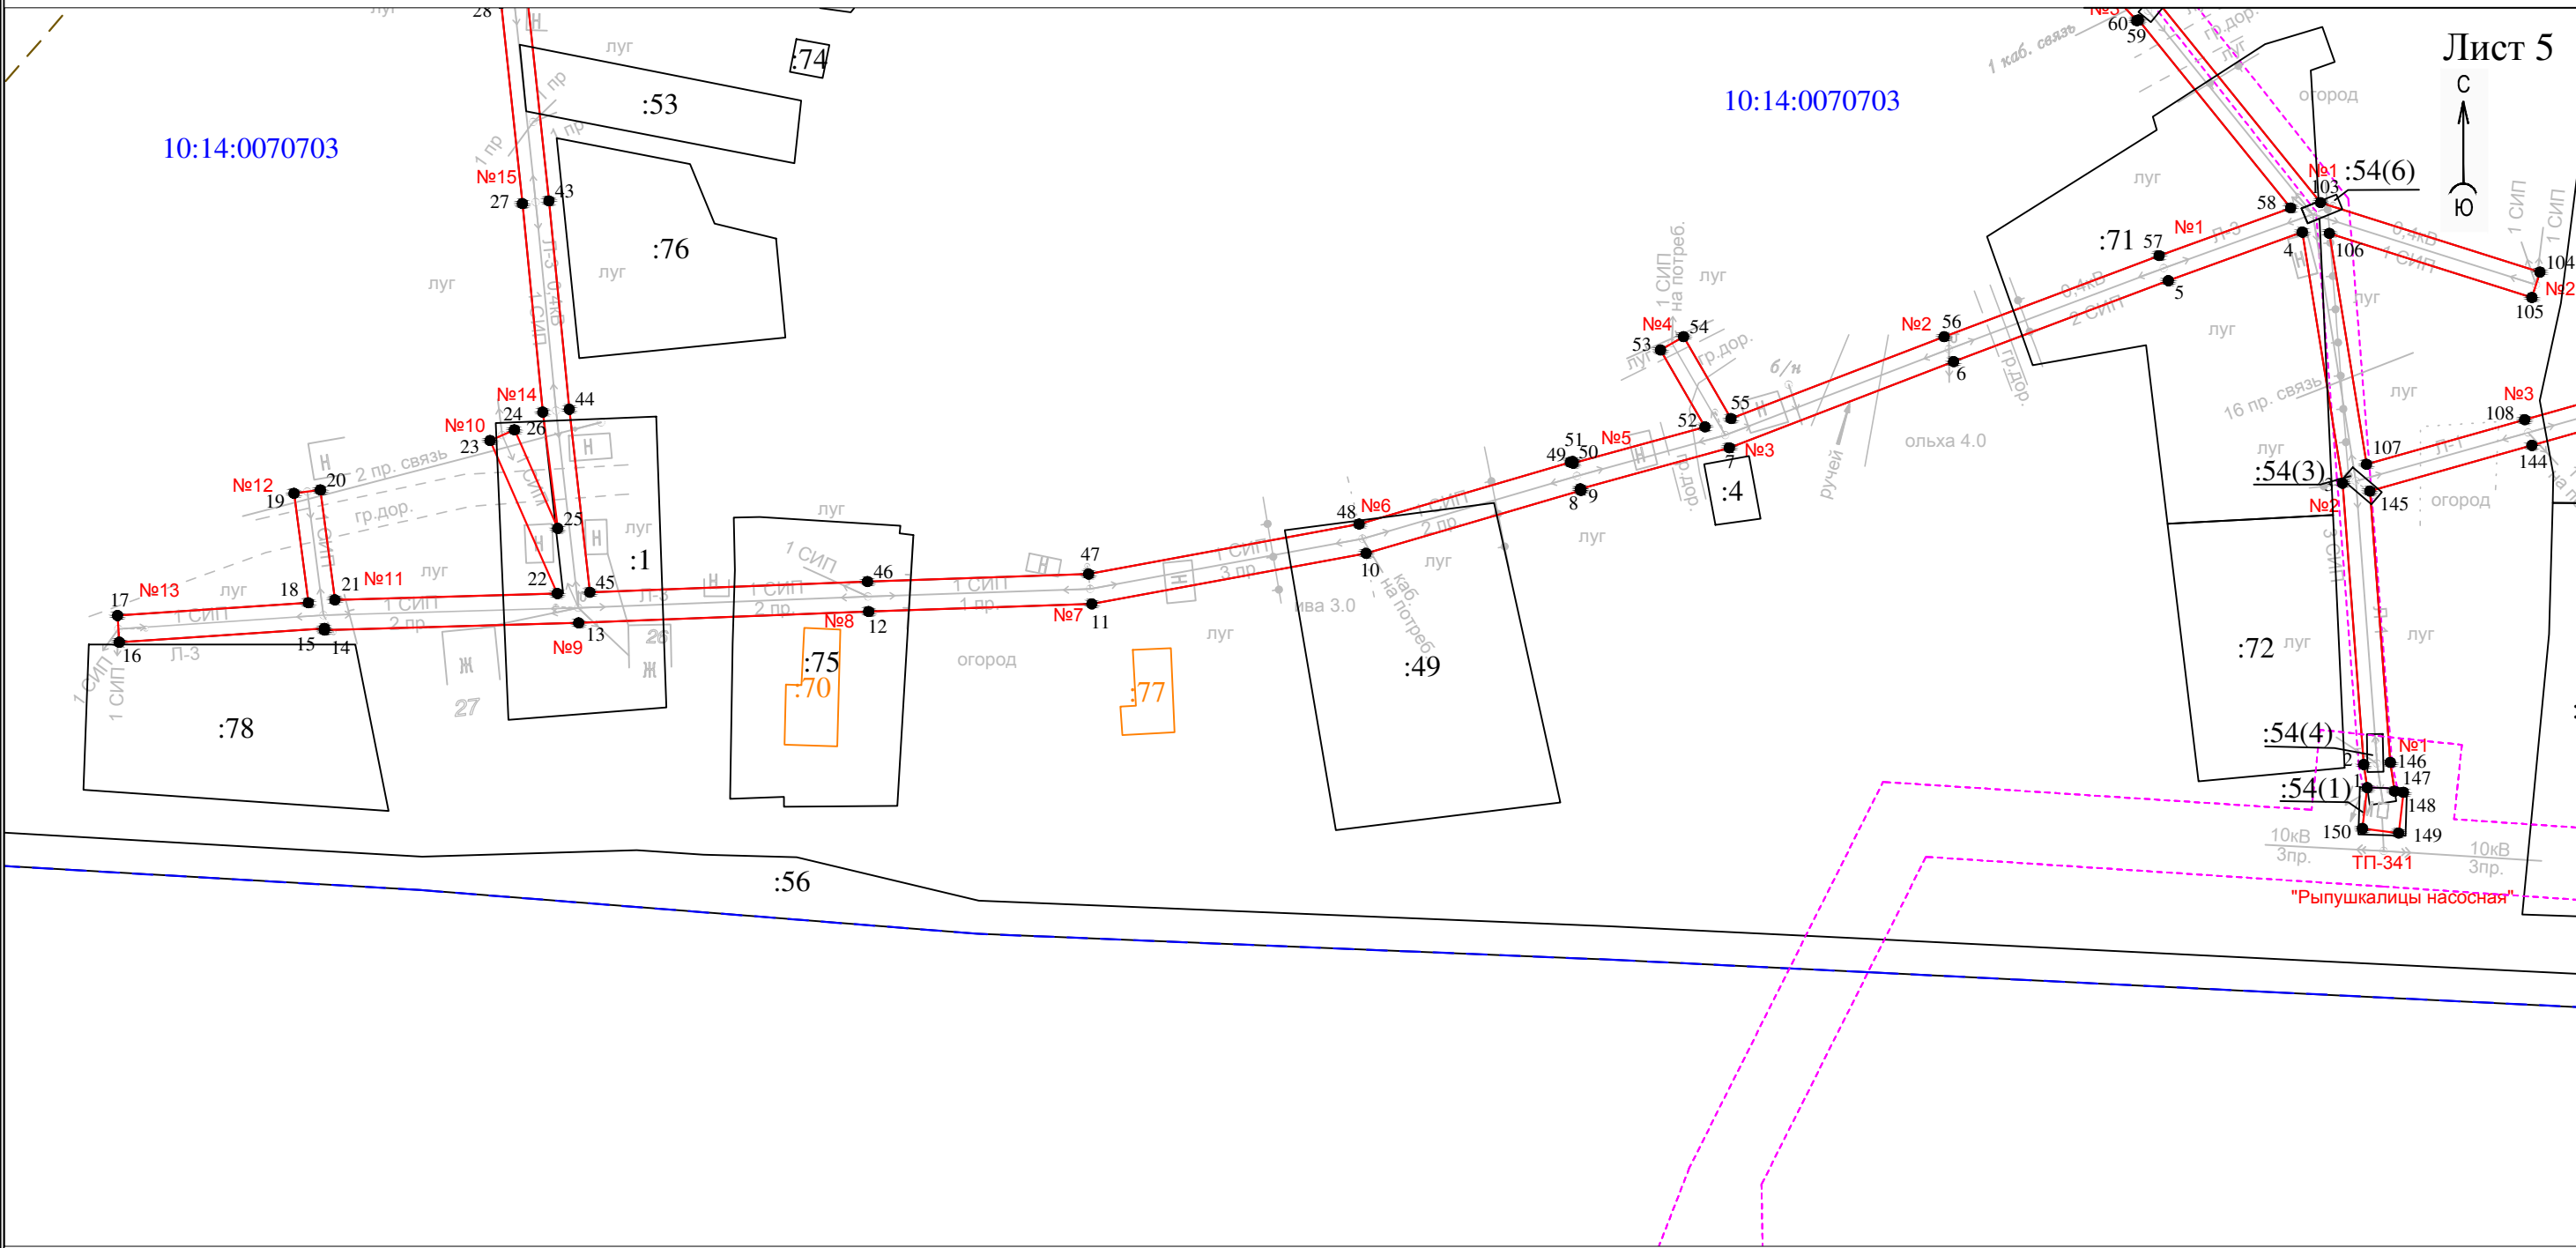


- Условные обозначения:
- - проектные границы публичного сервитута
 - 1 ● - обозначение характерной точки границы
 - №11 - номер опоры
 - - - - - граница кадастрового квартала
 - - - - - границы земельного участка, данные ЕГРН
 - - - - - ОКС, данные ЕГРН
 - - - - - граница зоны с особыми условиями использования территории, данные ЕГРН
 - - - - - граница населенного пункта, данные ЕГРН, ГП
 - 10:15:0070103 - номер кадастрового квартала
 - :6 - обозначение земельного участка

Масштаб 1 : 1000

Схема расположений границ публичного сервитута для размещения (эксплуатации) объекта электросетевого хозяйства ВЛ-0,4 кВ от ТП № 341

Лист 4

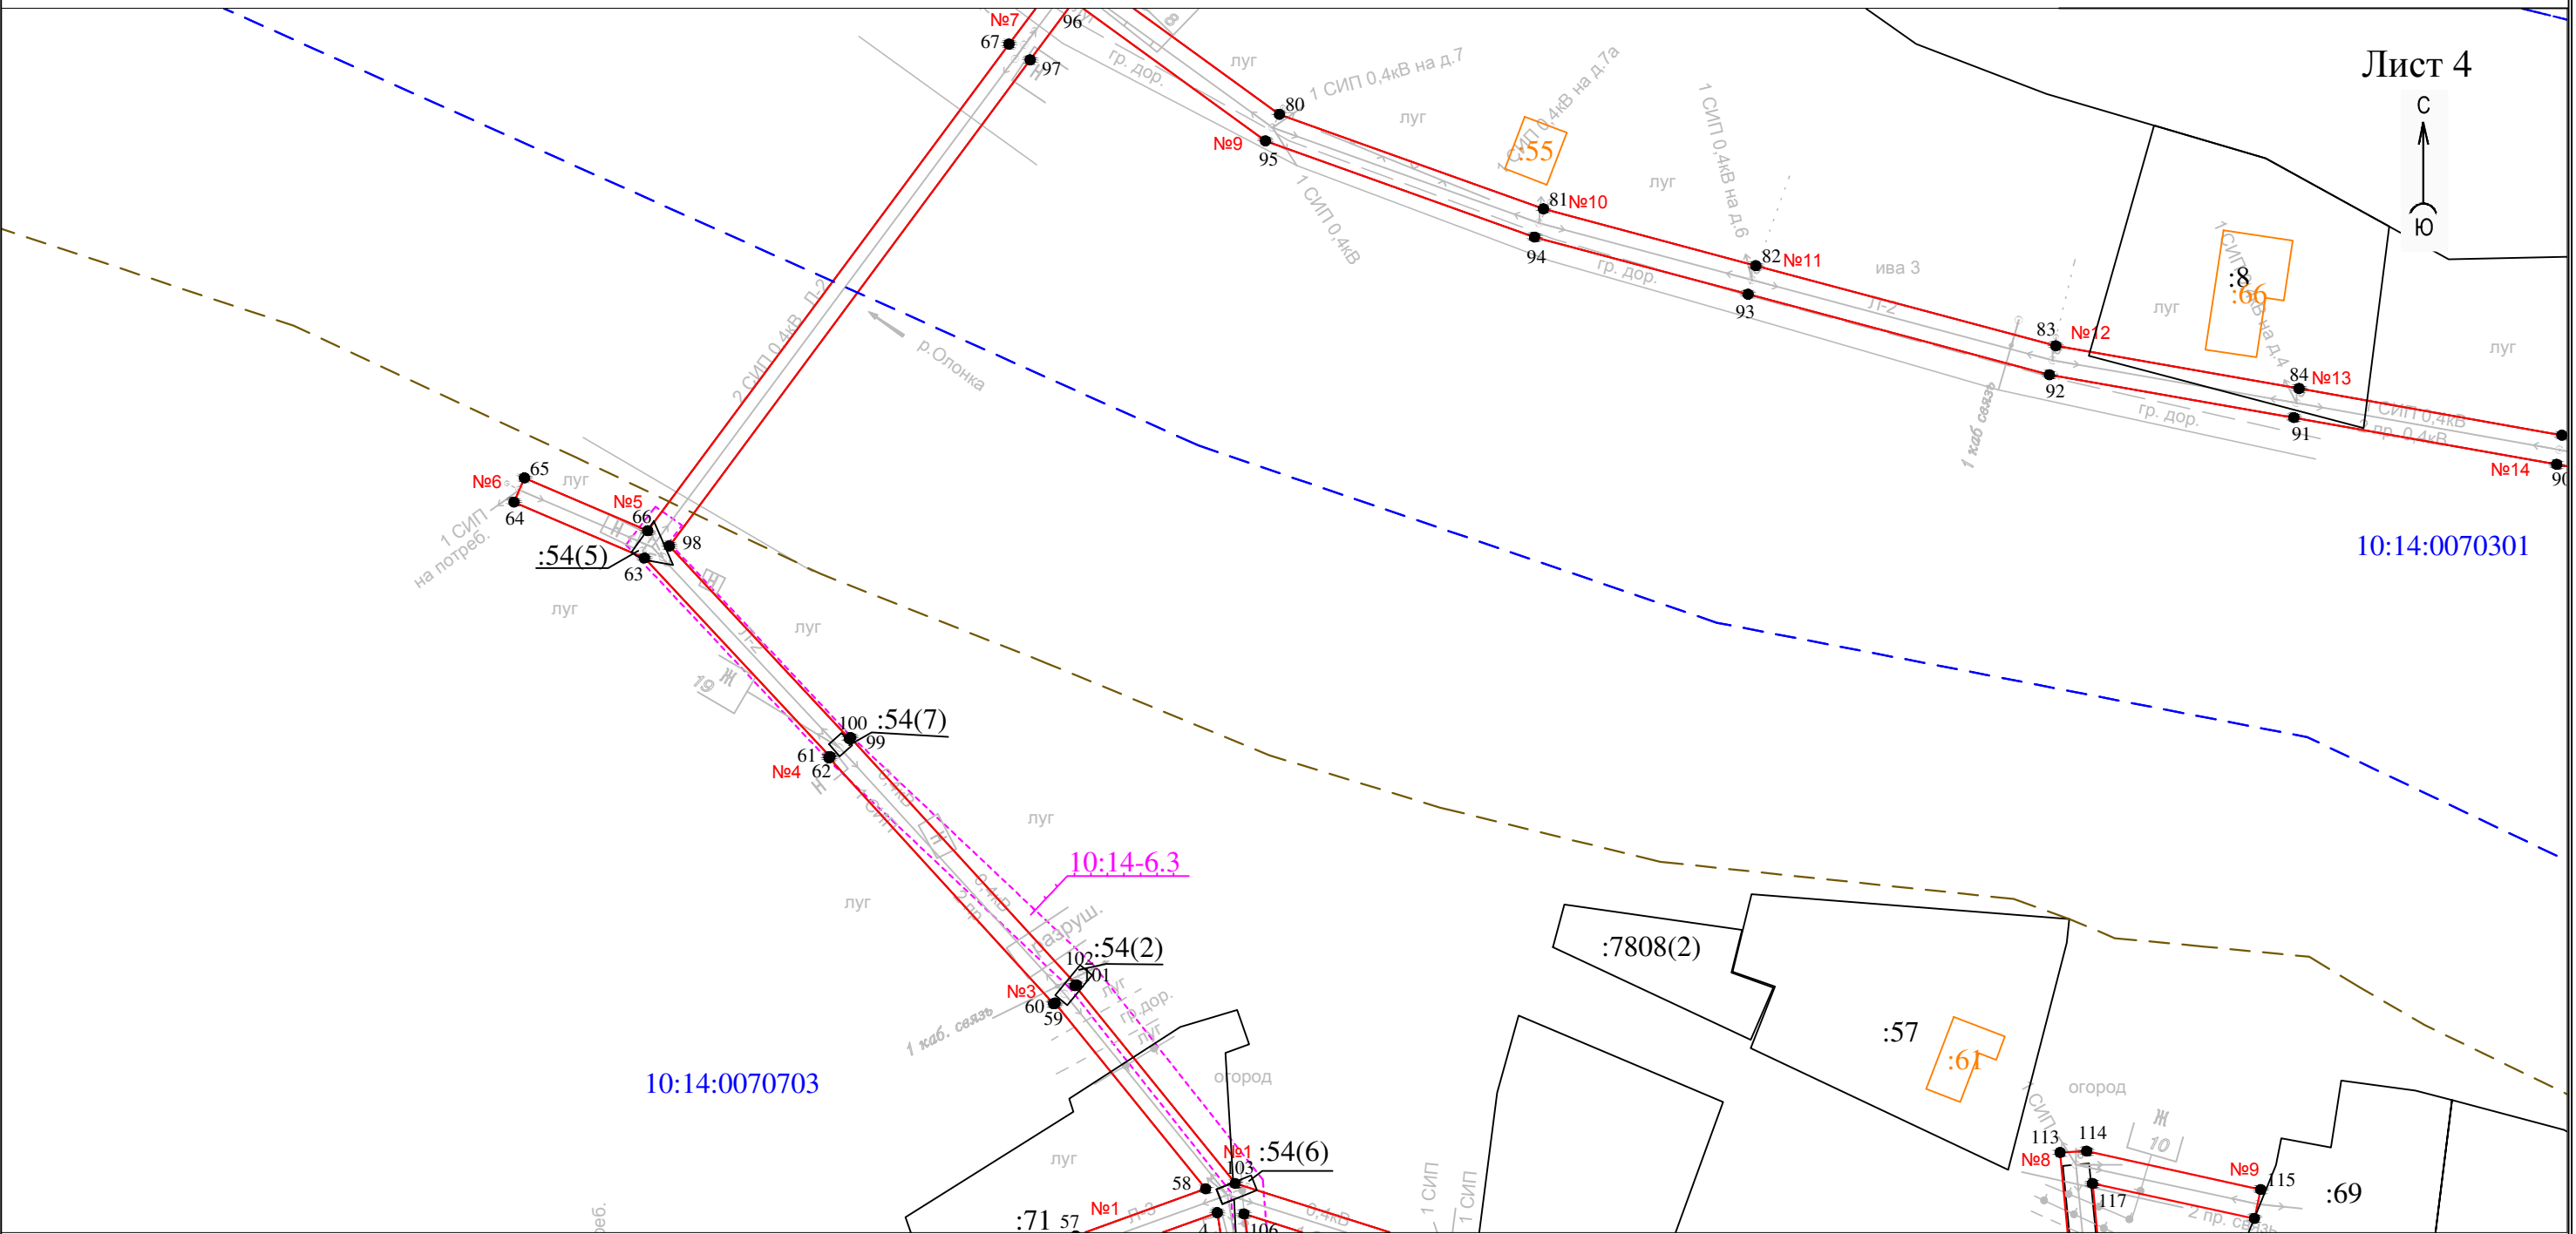

- Условные обозначения:
- - проектные границы публичного сервитута
 - 1 ● - обозначение характерной точки границы
 - N11 - номер опоры
 - - - - граница кадастрового квартала
 - - - - границы земельного участка, данные ЕГРН
 - - - - ОКС, данные ЕГРН
 - - - - граница зоны с особыми условиями использования территории, данные ЕГРН
 - - - - граница населенного пункта, данные ЕГРН, ГП
 - 10:15:0070103 - номер кадастрового квартала
 - :6 - обозначение земельного участка

Масштаб 1 : 1000

Раздел 2

Сведения о местоположении границ объекта

1. Система координат: МСК-10 зона 1

2. Сведения о характерных точках границ объекта

Обозначение характерных точек границ	Координаты, м		Метод определения координат характерной точки	Средняя квадратическая погрешность положения характерной точки (M _t), м	Описание обозначени я точки на местности (при наличии)
	X	Y			
1	2	3	4	5	6
1	251746.51	1447534.00	геодезический метод	0.2	-
2	251749.99	1447533.49	геодезический метод	0.2	-
3	251792.16	1447530.31	геодезический метод	0.2	-
4	251829.85	1447524.27	геодезический метод	0.2	-
5	251822.56	1447504.15	геодезический метод	0.2	-
6	251810.41	1447471.92	геодезический метод	0.2	-
7	251797.49	1447438.26	геодезический метод	0.2	-
8	251791.34	1447415.91	геодезический метод	0.2	-
9	251791.10	1447415.97	геодезический метод	0.2	-
10	251781.67	1447383.72	геодезический метод	0.2	-
11	251774.07	1447342.56	геодезический метод	0.2	-
12	251772.92	1447309.05	геодезический метод	0.2	-
13	251771.23	1447265.52	геодезический метод	0.2	-
14	251770.13	1447227.37	геодезический метод	0.2	-
15	251770.39	1447227.37	геодезический метод	0.2	-
16	251768.33	1447196.57	геодезический метод	0.2	-
17	251772.33	1447196.31	геодезический метод	0.2	-
18	251774.23	1447224.95	геодезический метод	0.2	-
19	251790.65	1447222.80	геодезический метод	0.2	-
20	251791.17	1447226.76	геодезический метод	0.2	-
21	251774.68	1447228.93	геодезический метод	0.2	-
22	251775.64	1447262.32	геодезический метод	0.2	-
23	251798.57	1447252.23	геодезический метод	0.2	-
24	251800.19	1447255.89	геодезический метод	0.2	-
25	251785.40	1447262.39	геодезический метод	0.2	-
26	251802.84	1447260.14	геодезический метод	0.2	-
27	251834.12	1447257.08	геодезический метод	0.2	-
28	251864.15	1447253.87	геодезический метод	0.2	-
29	251894.03	1447229.29	геодезический метод	0.2	-
30	251954.64	1447152.23	геодезический метод	0.2	-
31	251971.98	1447130.33	геодезический метод	0.2	-
32	251948.35	1447106.91	геодезический метод	0.2	-
33	251948.34	1447057.71	геодезический метод	0.2	-
34	251952.34	1447057.71	геодезический метод	0.2	-
35	251952.35	1447105.25	геодезический метод	0.2	-
36	251975.99	1447128.67	геодезический метод	0.2	-
37	252005.48	1447152.34	геодезический метод	0.2	-
38	252002.98	1447155.46	геодезический метод	0.2	-
39	251974.98	1447132.98	геодезический метод	0.2	-
40	251957.78	1447154.70	геодезический метод	0.2	-
41	251896.91	1447232.11	геодезический метод	0.2	-
42	251865.77	1447257.73	геодезический метод	0.2	-
43	251834.52	1447261.06	геодезический метод	0.2	-
44	251803.26	1447264.12	геодезический метод	0.2	-
45	251775.80	1447267.21	геодезический метод	0.2	-
46	251777.42	1447308.89	геодезический метод	0.2	-
47	251778.55	1447342.08	геодезический метод	0.2	-
48	251786.05	1447382.68	геодезический метод	0.2	-
49	251795.33	1447414.41	геодезический метод	0.2	-
50	251795.43	1447414.73	геодезический метод	0.2	-
51	251795.18	1447414.81	геодезический метод	0.2	-
52	251800.63	1447434.60	геодезический метод	0.2	-

Раздел 2

Сведения о местоположении границ объекта

1. Система координат: МСК-10 зона 1

2. Сведения о характерных точках границ объекта

53	251812.16	1447427.92	геодезический метод	0.2	-
54	251814.16	1447431.38	геодезический метод	0.2	-
55	251801.87	1447438.51	геодезический метод	0.2	-
56	251814.15	1447470.50	геодезический метод	0.2	-
57	251826.32	1447502.77	геодезический метод	0.2	-
58	251833.46	1447522.51	геодезический метод	0.2	-
59	251861.67	1447499.65	геодезический метод	0.2	-
60	251861.55	1447499.43	геодезический метод	0.2	-
61	251898.86	1447465.34	геодезический метод	0.2	-
62	251899.05	1447465.50	геодезический метод	0.2	-
63	251929.18	1447437.35	геодезический метод	0.2	-
64	251937.66	1447417.55	геодезический метод	0.2	-
65	251941.34	1447419.13	геодезический метод	0.2	-
66	251933.32	1447437.84	геодезический метод	0.2	-
67	252007.16	1447492.67	геодезический метод	0.2	-
68	252015.99	1447499.22	геодезический метод	0.2	-
69	252041.28	1447464.54	геодезический метод	0.2	-
70	252062.14	1447423.45	геодезический метод	0.2	-
71	252083.80	1447381.21	геодезический метод	0.2	-
72	252090.98	1447335.83	геодезический метод	0.2	-
73	252099.32	1447283.87	геодезический метод	0.2	-
74	252103.80	1447284.39	геодезический метод	0.2	-
75	252095.42	1447336.53	геодезический метод	0.2	-
76	252088.14	1447382.63	геодезический метод	0.2	-
77	252066.14	1447425.49	геодезический метод	0.2	-
78	252045.12	1447466.90	геодезический метод	0.2	-
79	252018.44	1447503.50	геодезический метод	0.2	-
80	251996.49	1447533.71	геодезический метод	0.2	-
81	251982.17	1447573.77	геодезический метод	0.2	-
82	251973.55	1447605.99	геодезический метод	0.2	-
83	251961.38	1447651.53	геодезический метод	0.2	-
84	251954.92	1447688.44	геодезический метод	0.2	-
85	251947.82	1447728.33	геодезический метод	0.2	-
86	251940.96	1447766.51	геодезический метод	0.2	-
87	251934.74	1447803.21	геодезический метод	0.2	-
88	251930.30	1447802.45	геодезический метод	0.2	-
89	251936.52	1447765.73	геодезический метод	0.2	-
90	251943.40	1447727.53	геодезический метод	0.2	-
91	251950.48	1447687.66	геодезический метод	0.2	-
92	251956.98	1447650.55	геодезический метод	0.2	-
93	251969.21	1447604.83	геодезический метод	0.2	-
94	251977.87	1447572.43	геодезический метод	0.2	-
95	251992.47	1447531.59	геодезический метод	0.2	-
96	252013.64	1447502.46	геодезический метод	0.2	-
97	252004.78	1447495.88	геодезический метод	0.2	-
98	251931.01	1447441.11	геодезический метод	0.2	-
99	251901.77	1447468.44	геодезический метод	0.2	-
100	251901.94	1447468.62	геодезический метод	0.2	-
101	251864.43	1447502.89	геодезический метод	0.2	-
102	251864.29	1447502.68	геодезический метод	0.2	-
103	251834.27	1447527.01	геодезический метод	0.2	-
104	251823.85	1447559.93	геодезический метод	0.2	-
105	251820.03	1447558.73	геодезический метод	0.2	-
106	251829.65	1447528.32	геодезический метод	0.2	-
107	251795.01	1447533.90	геодезический метод	0.2	-
108	251801.70	1447557.64	геодезический метод	0.2	-
109	251810.56	1447589.13	геодезический метод	0.2	-
110	251795.62	1447619.72	геодезический метод	0.2	-
111	251776.55	1447657.69	геодезический метод	0.2	-
112	251805.77	1447655.33	геодезический метод	0.2	-
113	251838.98	1447652.17	геодезический метод	0.2	-

Раздел 2

Сведения о местоположении границ объекта

1. Система координат: МСК-10 зона 1

2. Сведения о характерных точках границ объекта

114	251839.18	1447656.20	геодезический метод	0.2	-
115	251833.37	1447682.62	геодезический метод	0.2	-
116	251828.97	1447681.66	геодезический метод	0.2	-
117	251834.28	1447657.10	геодезический метод	0.2	-
118	251806.17	1447659.81	геодезический метод	0.2	-
119	251774.63	1447662.36	геодезический метод	0.2	-
120	251767.20	1447701.41	геодезический метод	0.2	-
121	251766.78	1447723.16	геодезический метод	0.2	-
122	251792.77	1447726.42	геодезический метод	0.2	-
123	251816.42	1447729.30	геодезический метод	0.2	-
124	251815.94	1447733.28	геодезический метод	0.2	-
125	251792.27	1447730.38	геодезический метод	0.2	-
126	251762.24	1447726.62	геодезический метод	0.2	-
127	251757.89	1447748.75	геодезический метод	0.2	-
128	251749.79	1447789.06	геодезический метод	0.2	-
129	251761.81	1447791.28	геодезический метод	0.2	-
130	251761.09	1447795.22	геодезический метод	0.2	-
131	251749.02	1447792.98	геодезический метод	0.2	-
132	251742.34	1447827.84	геодезический метод	0.2	-
133	251737.73	1447854.01	геодезический метод	0.2	-
134	251731.45	1447885.43	геодезический метод	0.2	-
135	251727.03	1447884.55	геодезический метод	0.2	-
136	251733.31	1447853.17	геодезический метод	0.2	-
137	251737.92	1447827.02	геодезический метод	0.2	-
138	251744.97	1447790.18	геодезический метод	0.2	-
139	251753.47	1447747.87	геодезический метод	0.2	-
140	251762.78	1447700.55	геодезический метод	0.2	-
141	251770.59	1447659.53	геодезический метод	0.2	-
142	251791.58	1447617.72	геодезический метод	0.2	-
143	251806.09	1447588.03	геодезический метод	0.2	-
144	251797.86	1447558.72	геодезический метод	0.2	-
145	251791.00	1447534.40	геодезический метод	0.2	-
146	251750.29	1447537.47	геодезический метод	0.2	-
147	251745.98	1447538.12	геодезический метод	0.2	-
148	251745.81	1447539.43	геодезический метод	0.2	-
149	251739.69	1447538.72	геодезический метод	0.2	-
150	251740.39	1447533.29	геодезический метод	0.2	-
1	251746.51	1447534.00	геодезический метод	0.2	-

3. Сведения о характерных точках части (частей) границы объекта

Обозначение характерных точек границ	Координаты, м		Метод определения координат характерной точки	Средняя квадратическая погрешность положения характерной точки (M _t), м	Описание обозначени я точки на местности (при наличии)
	X	Y			
1	2	3	4	5	6
Часть N 1					
-	-	-	-	-	-
-	-	-	-	-	-
Часть N 2					
-	-	-	-	-	-
-	-	-	-	-	-
Часть N					
-	-	-	-	-	-
-	-	-	-	-	-