

Схема расположения публичного сервитута для размещения (эксплуатации) объекта электросетевого хозяйства
ВЛ-0,4 кВ от КТП № 350




Условные обозначения:

— - проектные границы публичного сервитута

Схема расположения публичного сервитута для размещения (эксплуатации) объекта электросетевого хозяйства
ВЛ-0,4 кВ от КТП № 350

Лист 1

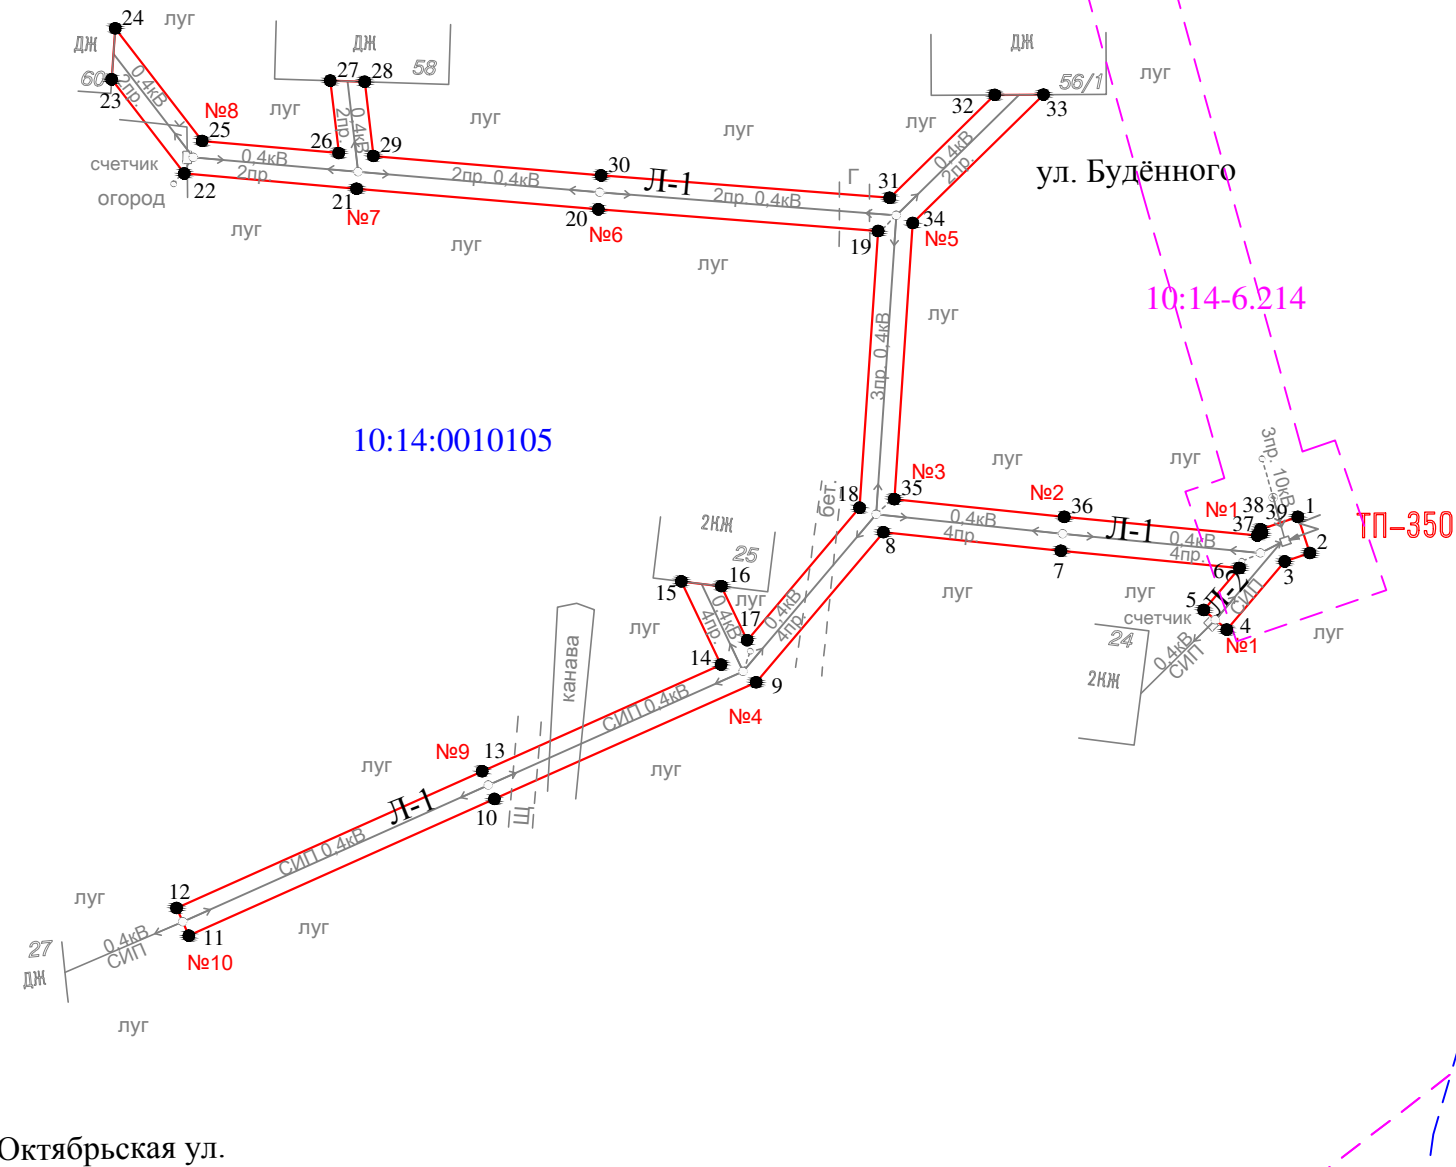

Условные обозначения:

- проектные границы публичного сервитута
- 1 • - обозначение характерной точки границы
- №1 - номер опоры
- - - граница кадастрового квартала
- границы земельного участка, данные ЕГРН
- ОКС, данные ЕГРН
- - - граница зоны с особыми условиями использования территории, данные ЕГРН
- - - граница населенного пункта, данные ЕГРН, ГП
- 10:14:0050117 - номер кадастрового квартала
- :6 - обозначение земельного участка

Масштаб 1 : 1000

Раздел 2					
Сведения о местоположении границ объекта					
1. Система координат: МСК-10 зона 1					
2. Сведения о характерных точках границ объекта					
Обозначение характерных точек границ	Координаты, м		Метод определения координат характерной точки	Средняя квадратическая погрешность положения характерной точки (M_t), м	Описание обозначени я точки на местности (при наличии)
	X	Y			
1	2	3	4	5	6
1	252944.69	1449696.55	геодезический метод	0.2	-
2	252939.91	1449698.15	геодезический метод	0.2	-
3	252938.80	1449694.83	геодезический метод	0.2	-
4	252929.78	1449687.15	геодезический метод	0.2	-
5	252932.38	1449684.11	геодезический метод	0.2	-
6	252937.93	1449688.84	геодезический метод	0.2	-
7	252940.21	1449665.22	геодезический метод	0.2	-
8	252942.66	1449641.73	геодезический метод	0.2	-
9	252922.81	1449624.90	геодезический метод	0.2	-
10	252907.39	1449590.28	геодезический метод	0.2	-
11	252889.31	1449549.86	геодезический метод	0.2	-
12	252892.97	1449548.22	геодезический метод	0.2	-
13	252911.05	1449588.66	геодезический метод	0.2	-
14	252925.15	1449620.26	геодезический метод	0.2	-
15	252936.16	1449615.01	геодезический метод	0.2	-
16	252935.52	1449620.30	геодезический метод	0.2	-
17	252928.37	1449623.71	геодезический метод	0.2	-
18	252945.91	1449638.58	геодезический метод	0.2	-
19	252982.49	1449641.03	геодезический метод	0.2	-
20	252985.36	1449604.03	геодезический метод	0.2	-
21	252988.08	1449572.05	геодезический метод	0.2	-
22	252990.10	1449549.25	геодезический метод	0.2	-
23	253002.55	1449539.64	геодезический метод	0.2	-
24	253009.29	1449540.12	геодезический метод	0.2	-
25	252994.40	1449551.61	геодезический метод	0.2	-
26	252992.80	1449569.68	геодезический метод	0.2	-
27	253002.38	1449568.56	геодезический метод	0.2	-
28	253002.23	1449573.11	геодезический метод	0.2	-
29	252992.41	1449574.26	геодезический метод	0.2	-
30	252989.84	1449604.39	геодезический метод	0.2	-
31	252986.88	1449642.57	геодезический метод	0.2	-
32	253000.50	1449656.46	геодезический метод	0.2	-
33	253000.53	1449662.91	геодезический метод	0.2	-
34	252983.55	1449645.61	геодезический метод	0.2	-
35	252947.03	1449643.17	геодезический метод	0.2	-
36	252944.69	1449665.66	геодезический метод	0.2	-
37	252942.22	1449691.19	геодезический метод	0.2	-
38	252942.53	1449691.80	геодезический метод	0.2	-
39	252943.05	1449691.63	геодезический метод	0.2	-
1	252944.69	1449696.55	геодезический метод	0.2	-
3. Сведения о характерных точках части (частей) границы объекта					
Обозначение характерных точек границ	Координаты, м		Метод определения координат характерной точки	Средняя квадратическая погрешность положения характерной точки (M_t), м	Описание обозначени я точки на местности (при наличии)
	X	Y			
1	2	3	4	5	6
Часть N 1					