


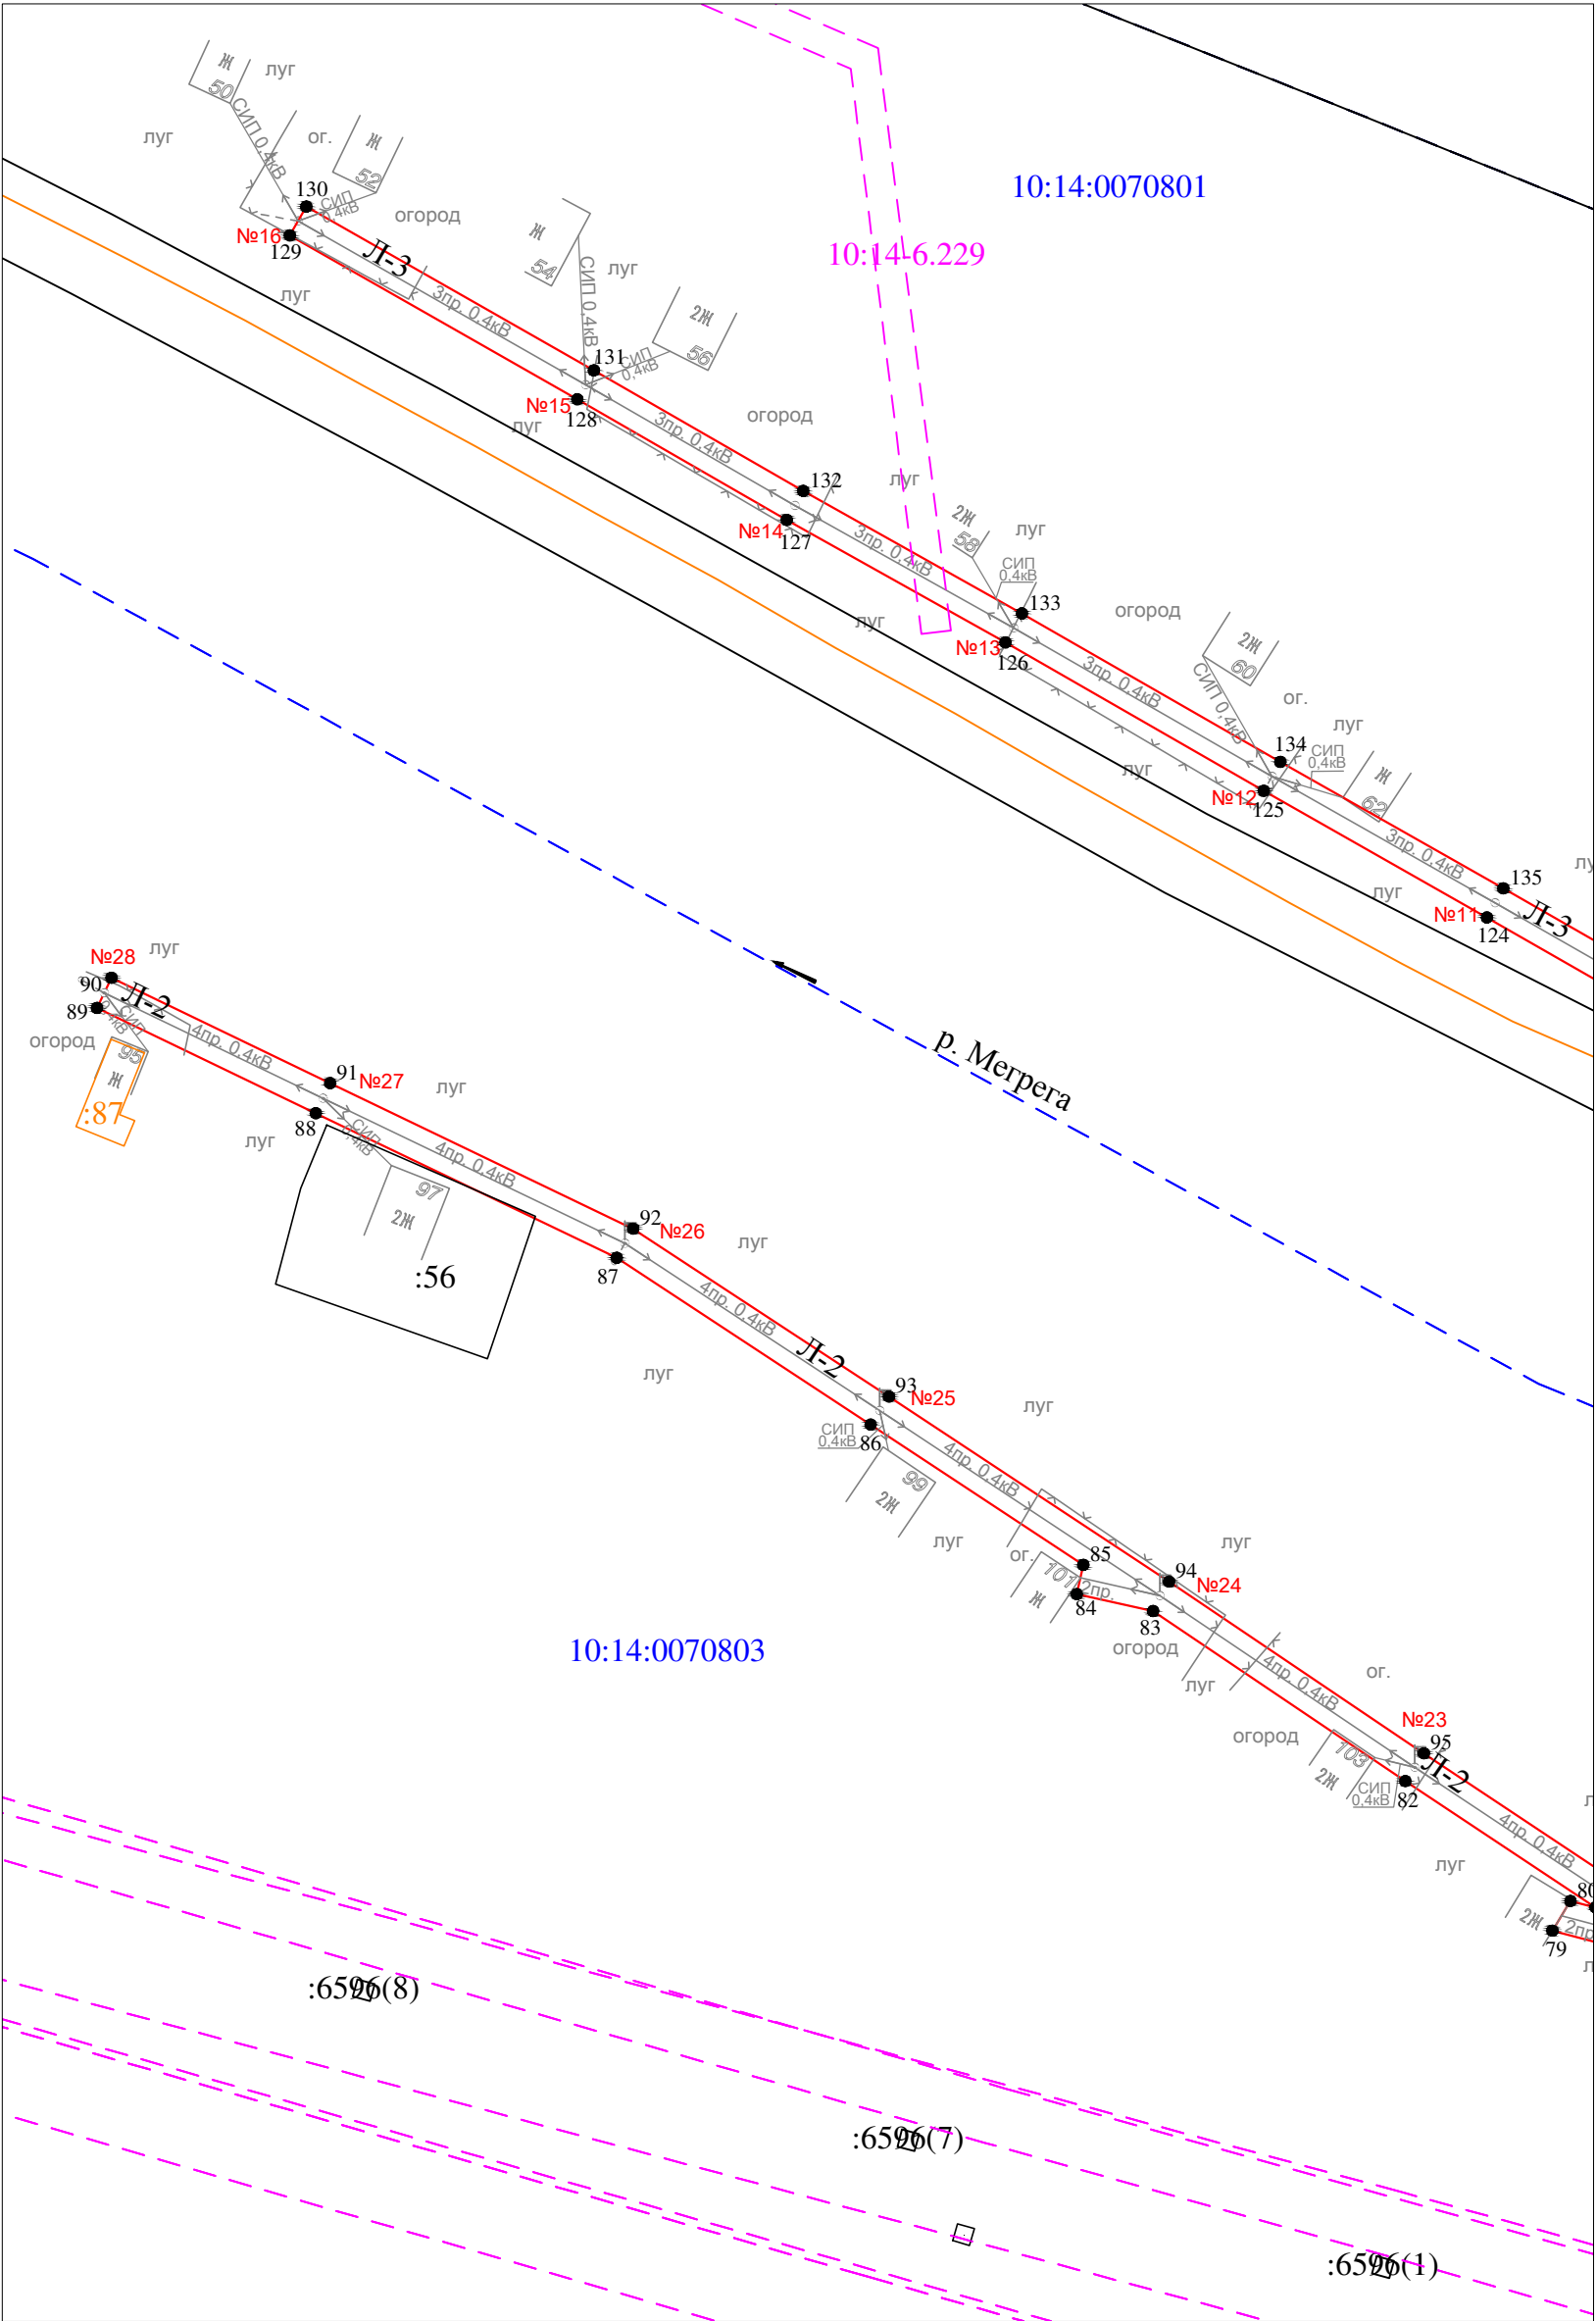


Условные обозначения:
— - проектные границы публичного сервитута



Масштаб 1 : 1000

Условные обозначения:


- проектные границы публичного сервитута
- 1 ● - обозначение характерной точки границы
- №1 - номер опоры
- - - - - граница кадастрового квартала
- - - - - границы земельного участка, данные ЕГРН
- - - - - ОКС, данные ЕГРН
- - - - - граница зоны с особыми условиями использования территории, данные ЕГРН
- - - - - граница населенного пункта, данные ЕГРН, ГП
- 10:14:0050117 - номер кадастрового квартала
- :6 - обозначение земельного участка

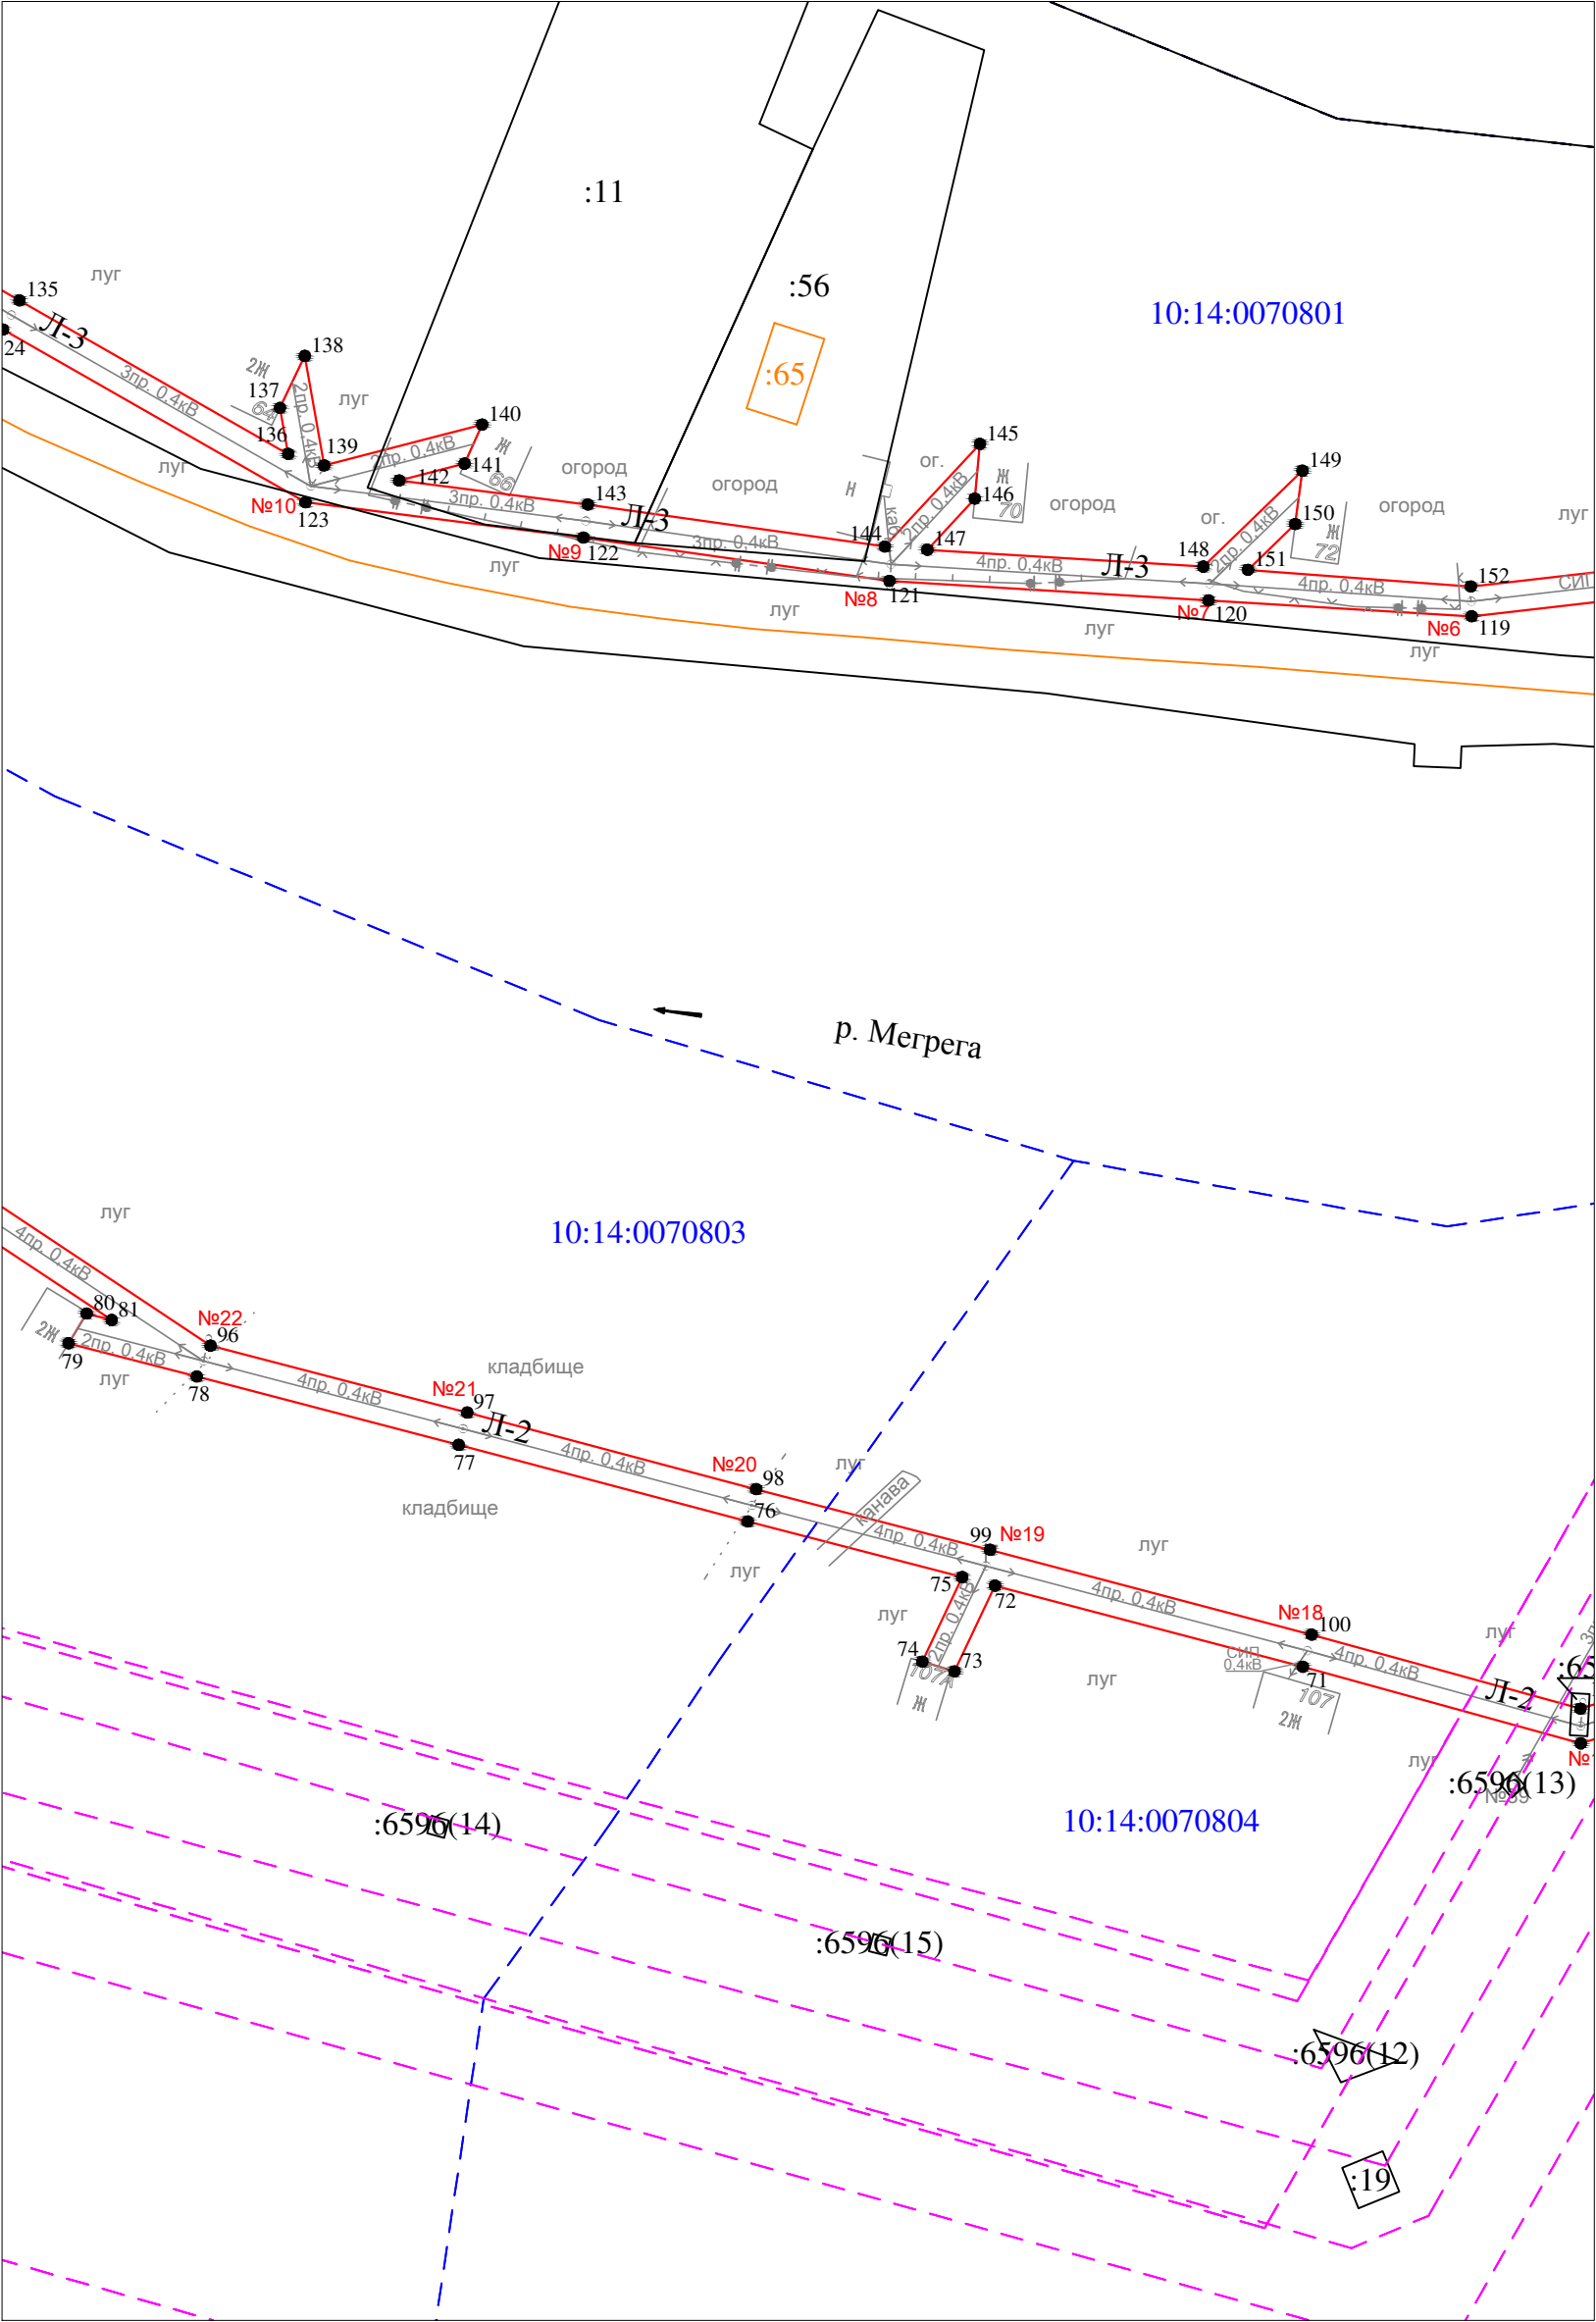

Масштаб 1 : 1000

Условные обозначения:


- проектные границы публичного сервитута
- 1 ● - обозначение характерной точки границы
- №1 - номер опоры
- - - - - граница кадастрового квартала
- границы земельного участка, данные ЕГРН
- ОКС, данные ЕГРН
- - - - - граница зоны с особыми условиями использования территории, данные ЕГРН
- - - - - граница населенного пункта, данные ЕГРН, ГП
- 10:14:0050117 - номер кадастрового квартала
- :6 - обозначение земельного участка

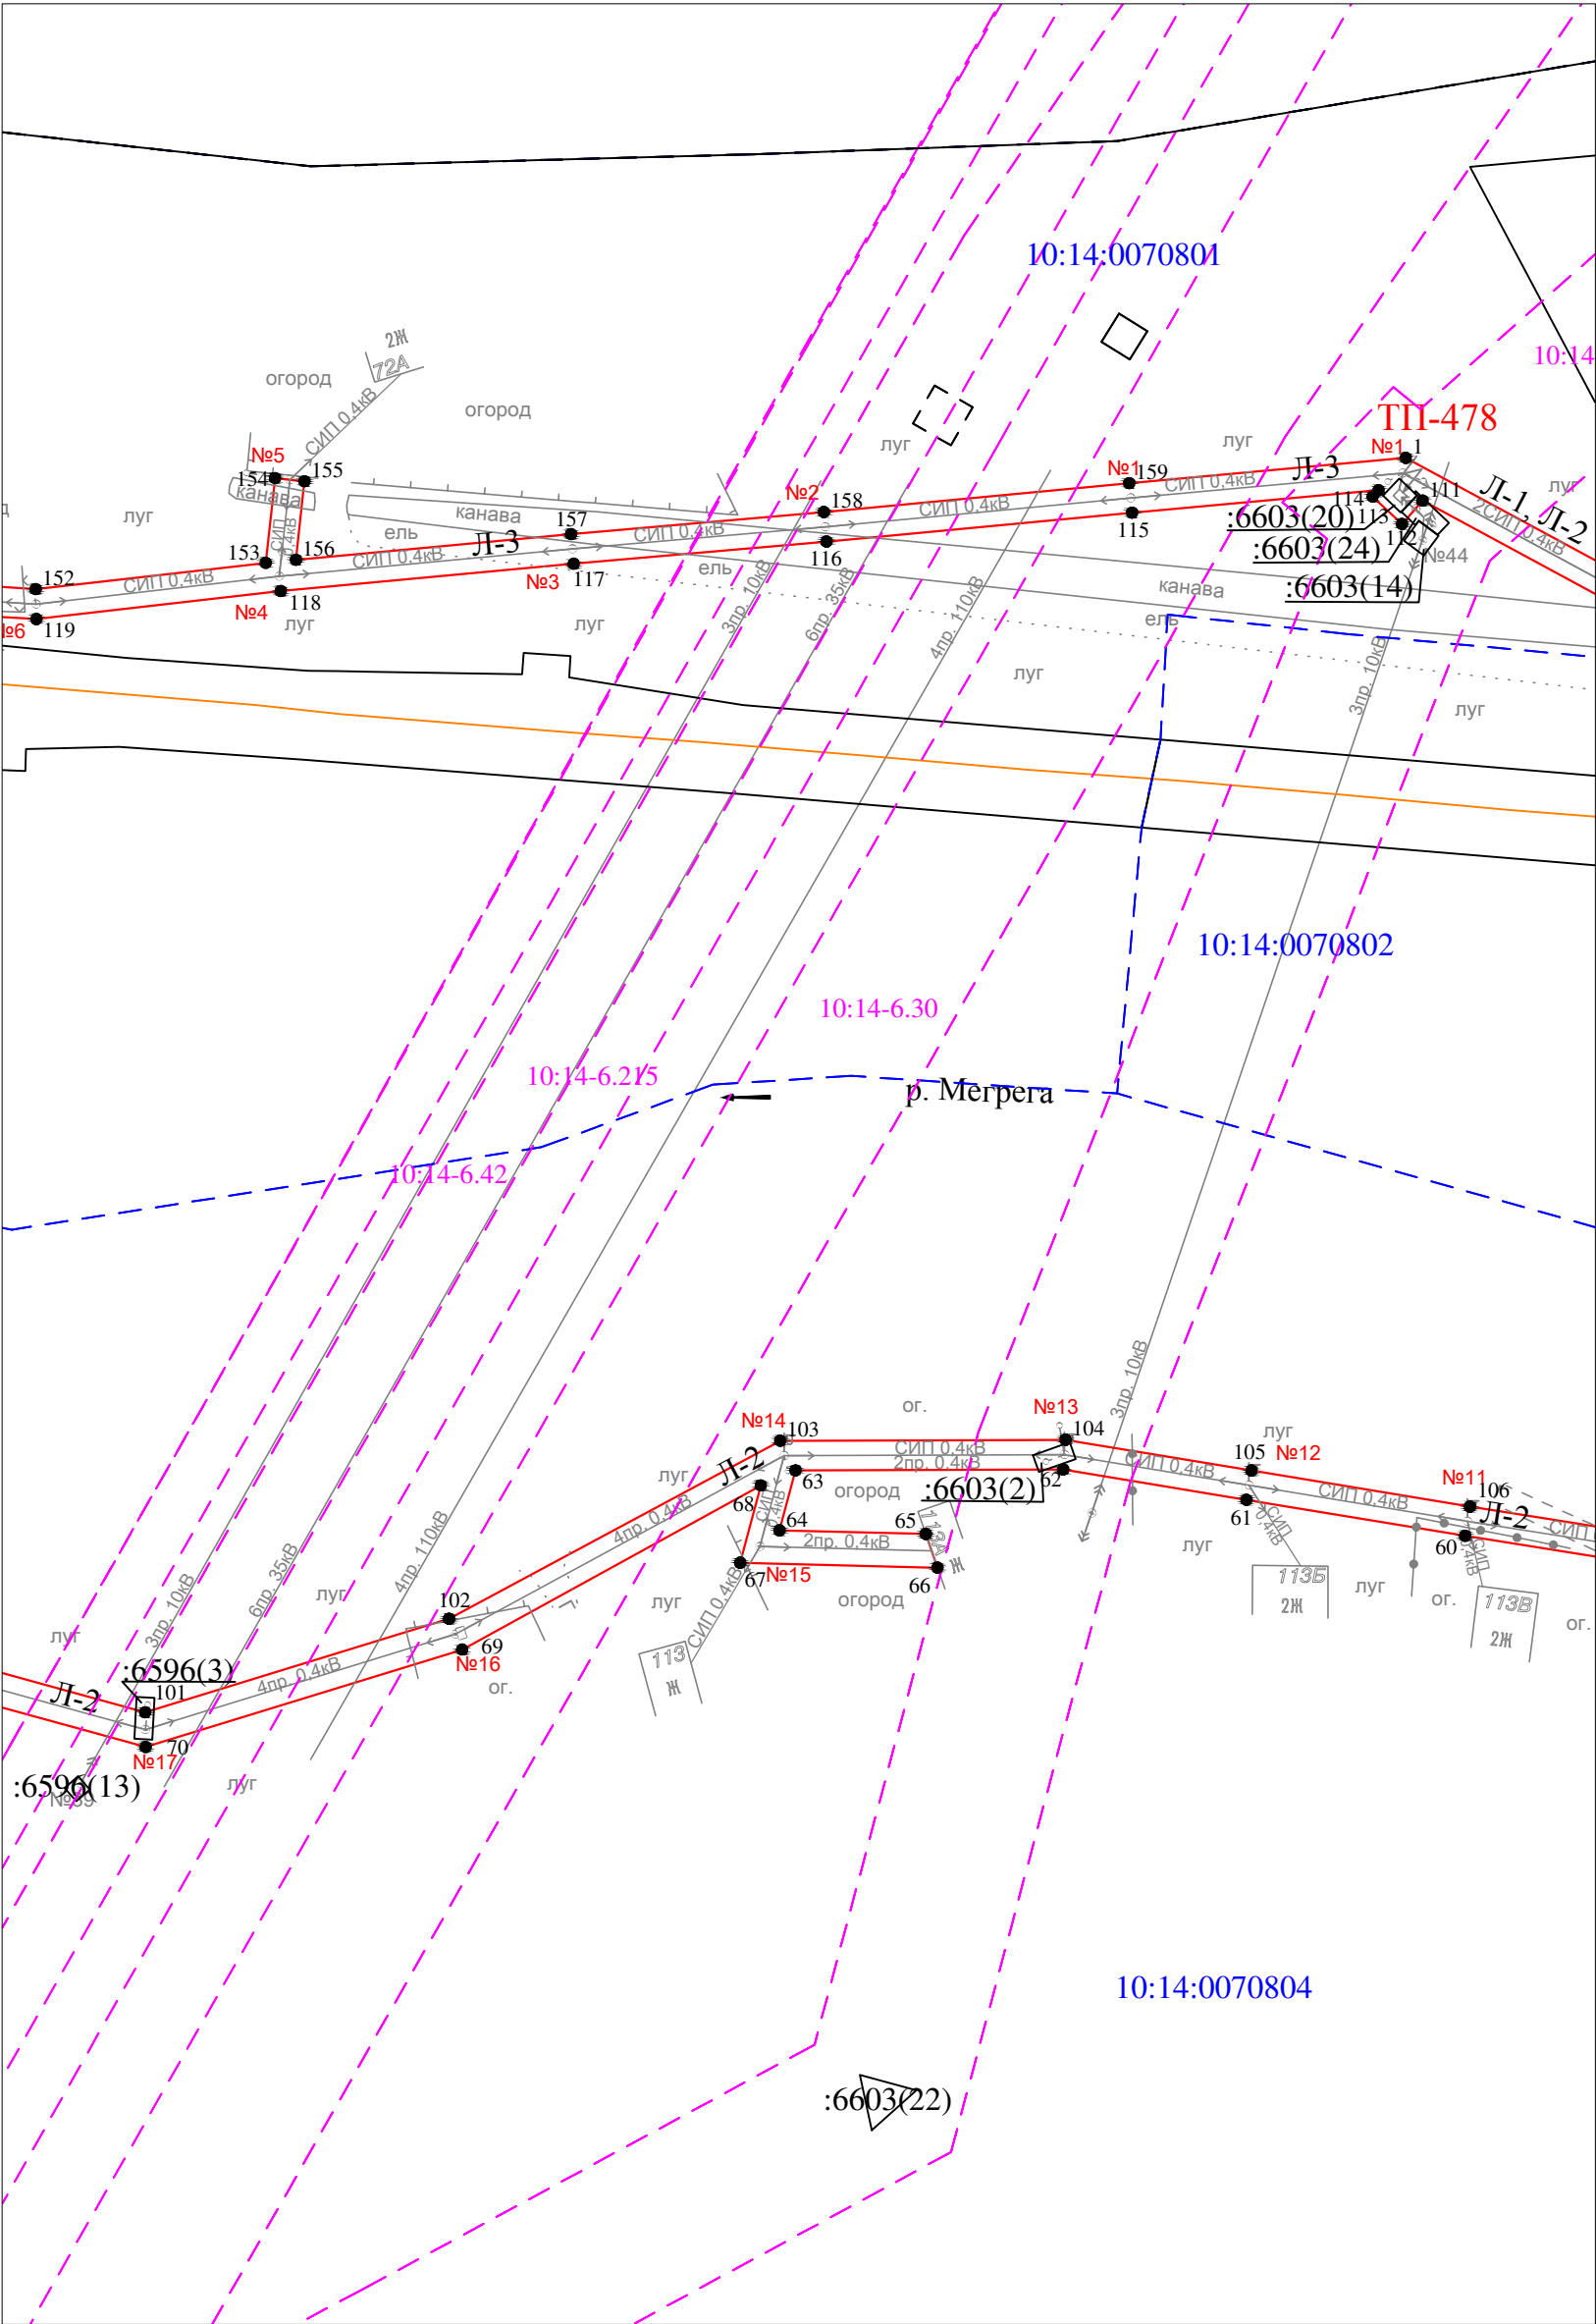

Масштаб 1 : 1000

Условные обозначения:


- проектные границы публичного сервитута
- 1 ● - обозначение характерной точки границы
- №1 - номер опоры
- - - - - граница кадастрового квартала
- - - - - границы земельного участка, данные ЕГРН
- - - - - ОКС, данные ЕГРН
- - - - - граница зоны с особыми условиями использования территории, данные ЕГРН
- - - - - граница населенного пункта, данные ЕГРН, ГП
- 10:14:0050117 - номер кадастрового квартала
- :6 - обозначение земельного участка

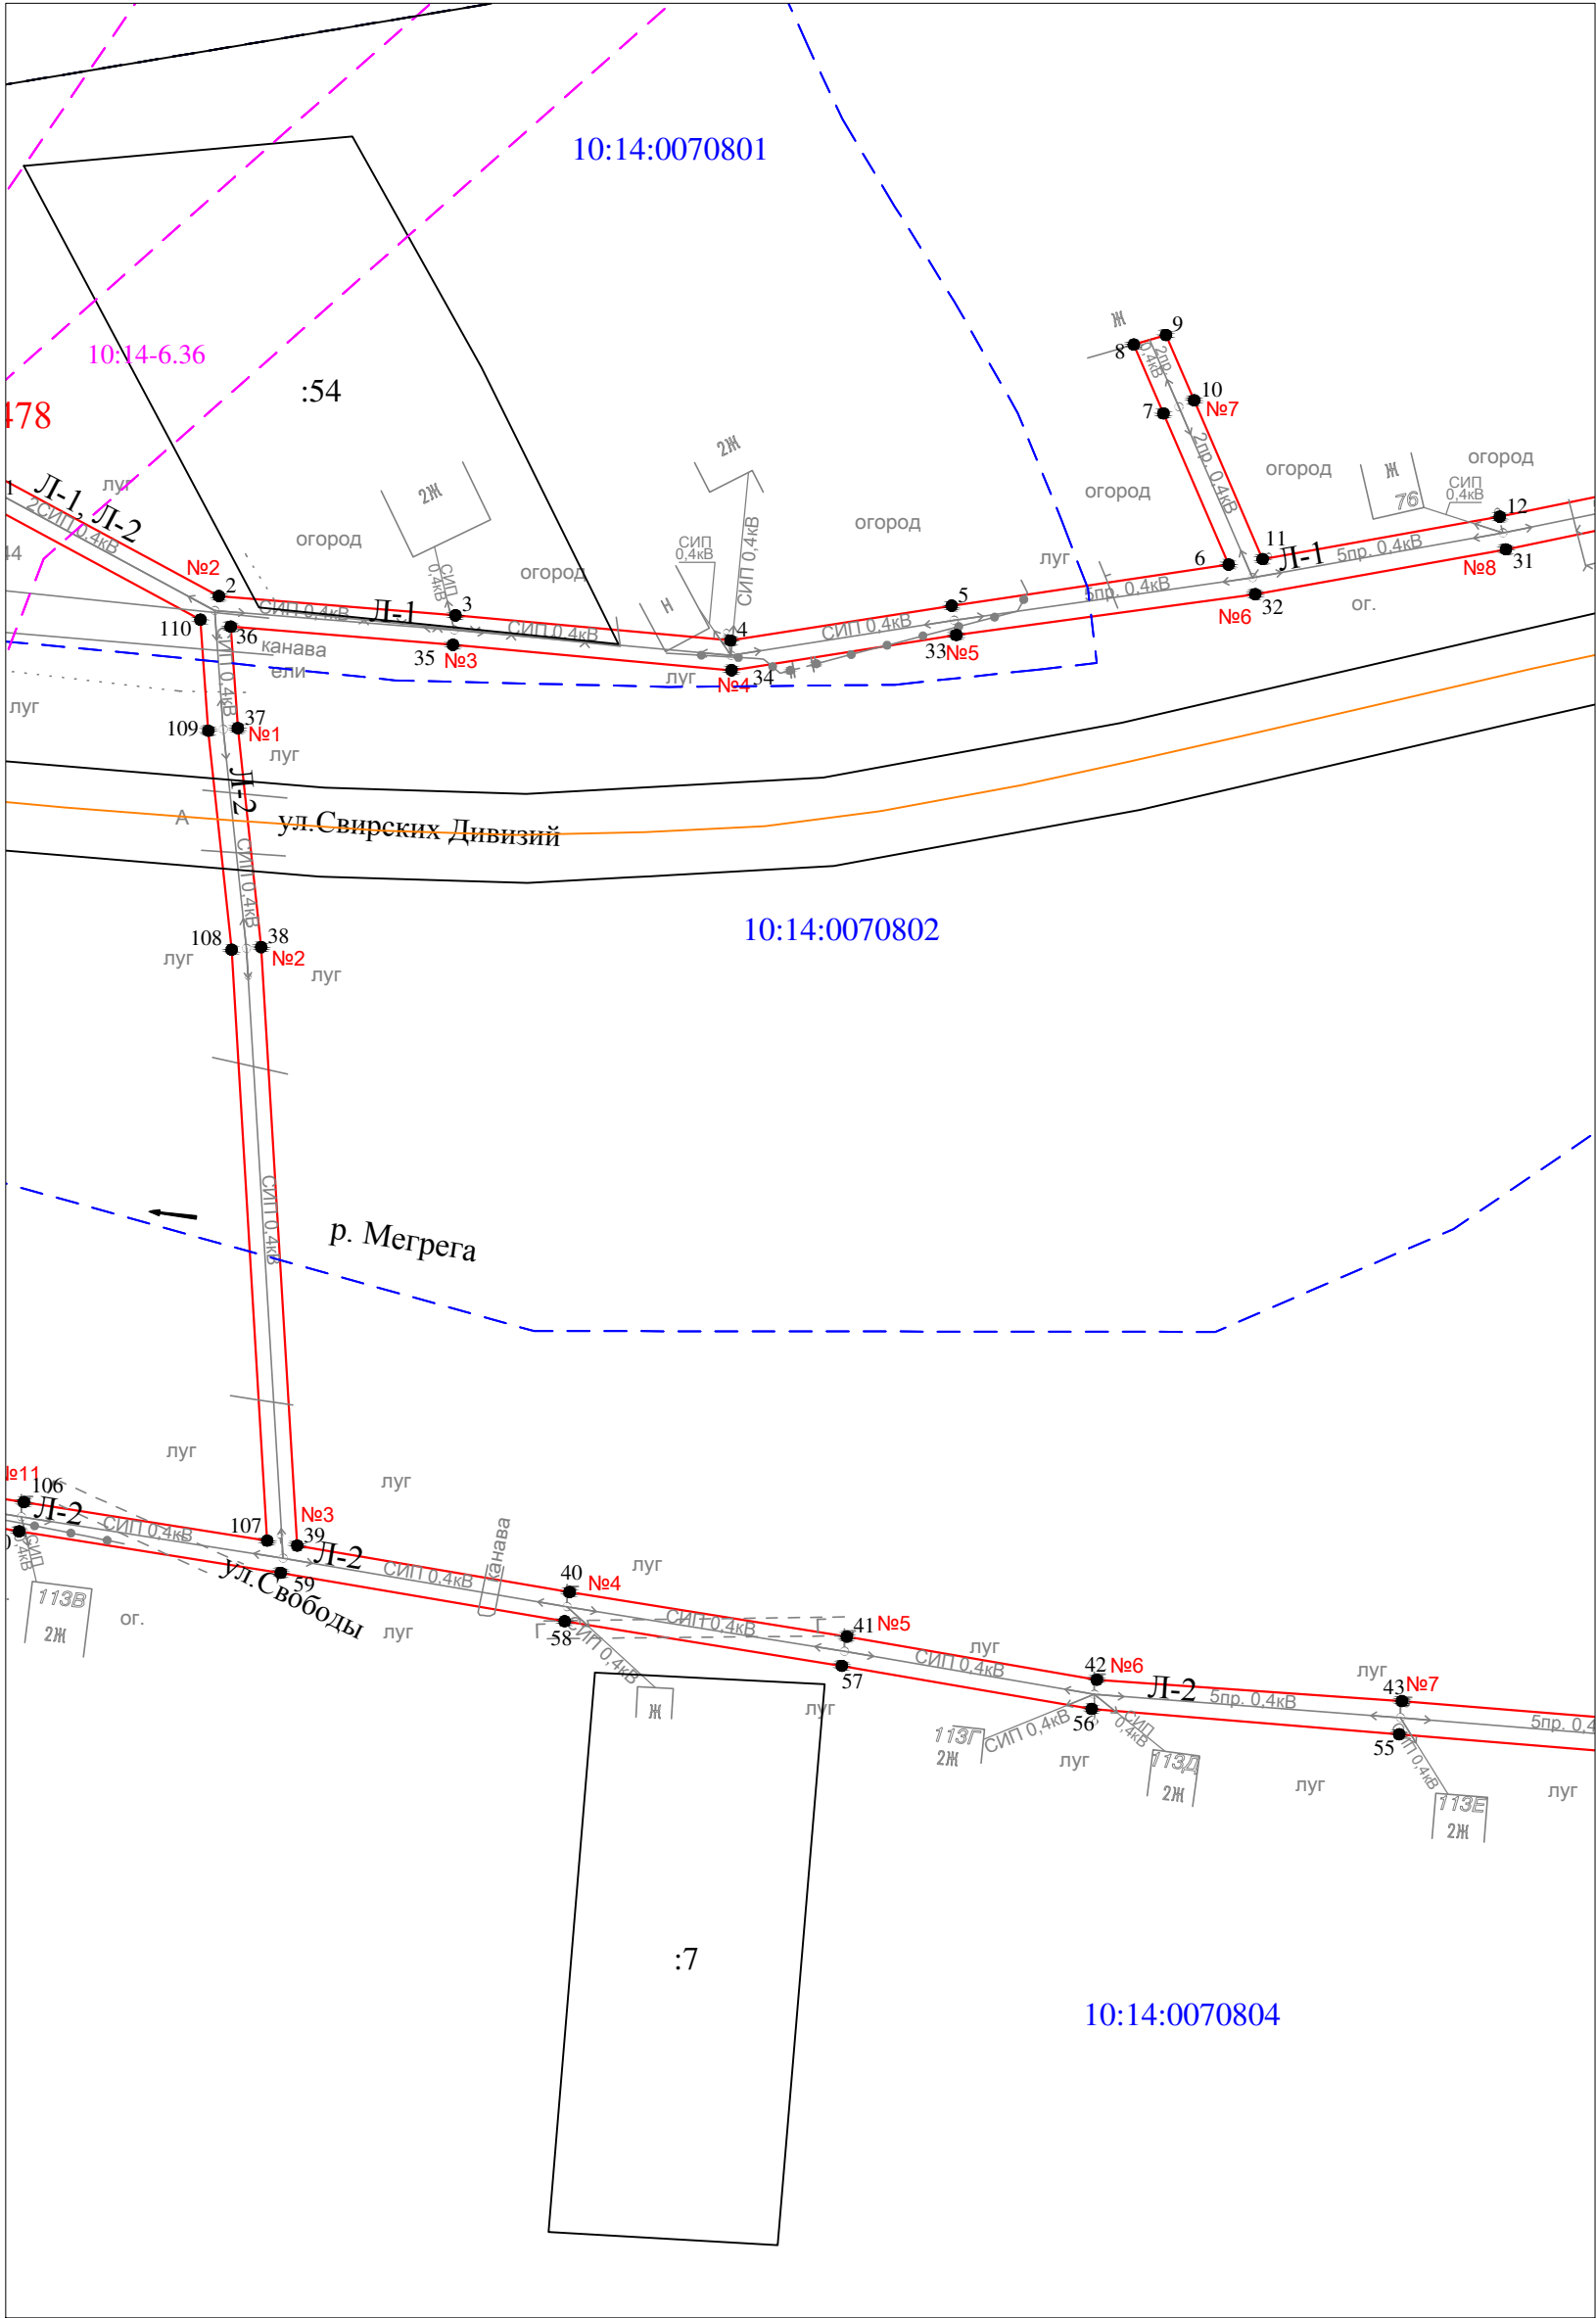

Масштаб 1 : 1000

Условные обозначения:

- - проектные границы публичного сервитута
- 1 ● - обозначение характерной точки границы
- №1 - номер опоры
- - - - - граница кадастрового квартала
- - - границы земельного участка, данные ЕГРН
- - - ОКС, данные ЕГРН
- - - - - граница зоны с особыми условиями использования территории, данные ЕГРН
- - - - - граница населенного пункта, данные ЕГРН, ГП
- 10:14:0050117 - номер кадастрового квартала
- :6 - обозначение земельного участка

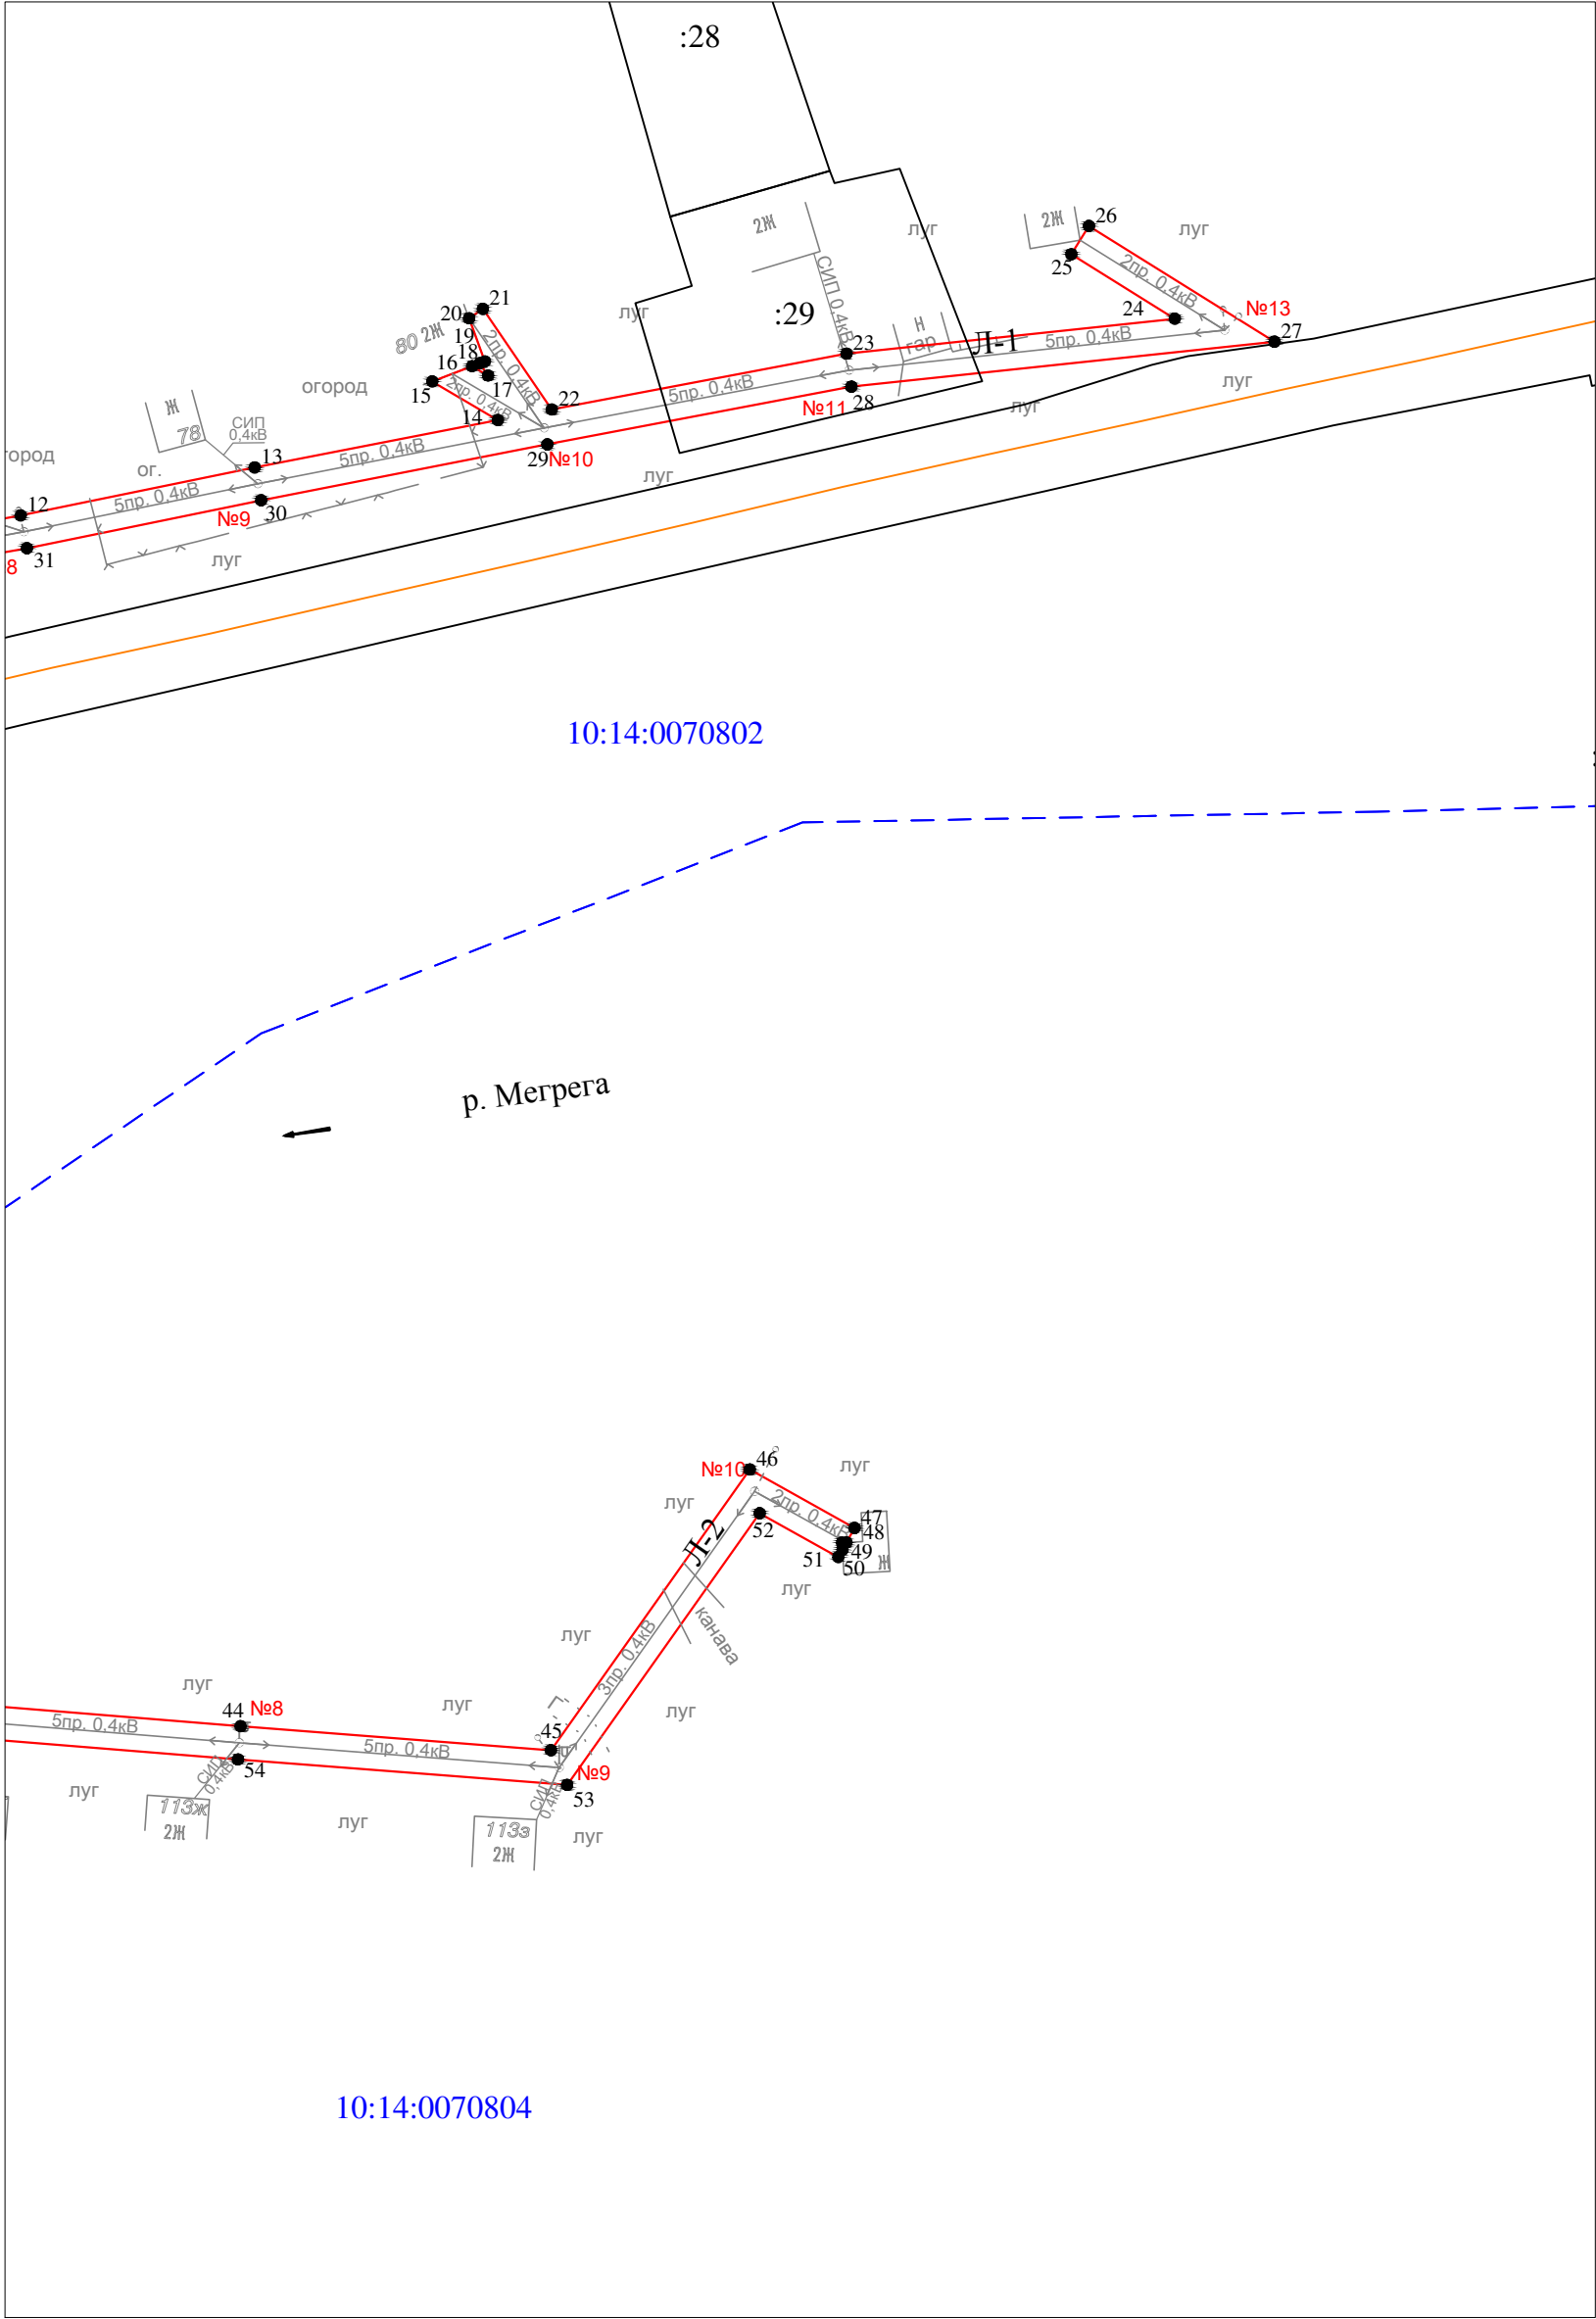

Масштаб 1 : 1000

Условные обозначения:

- - проектные границы публичного сервитута
- 1 ● - обозначение характерной точки границы
- №1 - номер опоры
- - - - - граница кадастрового квартала
- - - - - границы земельного участка, данные ЕГРН
- - - - - ОКС, данные ЕГРН
- - - - - граница зоны с особыми условиями использования территории, данные ЕГРН
- - - - - граница населенного пункта, данные ЕГРН, ГП
- 10:14:0050117 - номер кадастрового квартала
- :6 - обозначение земельного участка

Раздел 2

Сведения о местоположении границ объекта

1. Система координат: МСК-10 зона 1

2. Сведения о характерных точках границ объекта

Обозначение характерных точек границ	Координаты, м		Метод определения координат характерной точки	Средняя квадратическая погрешность положения характерной точки (M_t), м	Описание обозначени я точки на местности (при наличии)
	X	Y			
1	2	3	4	5	6
1	250205.53	1452136.04	геодезический метод	0.2	-
2	250186.64	1452171.02	геодезический метод	0.2	-
3	250184.03	1452202.97	геодезический метод	0.2	-
4	250180.63	1452240.11	геодезический метод	0.2	-
5	250185.33	1452269.98	геодезический метод	0.2	-
6	250190.89	1452307.39	геодезический метод	0.2	-
7	250211.30	1452298.58	геодезический метод	0.2	-
8	250220.61	1452294.57	геодезический метод	0.2	-
9	250221.89	1452298.92	геодезический метод	0.2	-
10	250213.08	1452302.72	геодезический метод	0.2	-
11	250191.63	1452311.97	геодезический метод	0.2	-
12	250197.36	1452343.99	геодезический метод	0.2	-
13	250203.84	1452375.57	геодезический метод	0.2	-
14	250210.25	1452408.39	геодезический метод	0.2	-
15	250215.46	1452399.54	геодезический метод	0.2	-
16	250217.52	1452404.92	геодезический метод	0.2	-
17	250216.25	1452407.08	геодезический метод	0.2	-
18	250217.90	1452405.94	геодезический метод	0.2	-
19	250218.17	1452406.64	геодезический метод	0.2	-
20	250223.98	1452404.51	геодезический метод	0.2	-
21	250225.25	1452406.37	геодезический метод	0.2	-
22	250211.66	1452415.67	геодезический метод	0.2	-
23	250219.22	1452455.45	геодезический метод	0.2	-
24	250223.93	1452499.76	геодезический метод	0.2	-
25	250232.64	1452485.79	геодезический метод	0.2	-
26	250236.46	1452488.17	геодезический метод	0.2	-
27	250220.83	1452513.22	геодезический метод	0.2	-
28	250214.76	1452456.11	геодезический метод	0.2	-
29	250206.97	1452415.07	геодезический метод	0.2	-
30	250199.42	1452376.45	геодезический метод	0.2	-
31	250192.94	1452344.83	геодезический метод	0.2	-
32	250186.88	1452310.97	геодезический метод	0.2	-
33	250181.37	1452270.60	геодезический метод	0.2	-
34	250176.61	1452240.25	геодезический метод	0.2	-
35	250180.05	1452202.63	геодезический метод	0.2	-
36	250182.50	1452172.60	геодезический метод	0.2	-
37	250168.79	1452173.57	геодезический метод	0.2	-
38	250139.20	1452176.72	геодезический метод	0.2	-
39	250058.36	1452181.59	геодезический метод	0.2	-
40	250052.09	1452218.37	геодезический метод	0.2	-
41	250046.06	1452255.81	геодезический метод	0.2	-
42	250040.24	1452289.57	геодезический метод	0.2	-
43	250037.36	1452330.78	геодезический метод	0.2	-
44	250033.88	1452373.67	геодезический метод	0.2	-
45	250030.64	1452415.55	геодезический метод	0.2	-
46	250068.55	1452442.39	геодезический метод	0.2	-
47	250060.65	1452456.54	геодезический метод	0.2	-
48	250058.69	1452455.44	геодезический метод	0.2	-
49	250058.66	1452454.85	геодезический метод	0.2	-
50	250057.73	1452454.91	геодезический метод	0.2	-
51	250056.72	1452454.34	геодезический метод	0.2	-
52	250062.65	1452443.73	геодезический метод	0.2	-

Раздел 2

Сведения о местоположении границ объекта

1. Система координат: МСК-10 зона 1

2. Сведения о характерных точках границ объекта

53	250025.96	1452417.75	геодезический метод	0.2	-
54	250029.40	1452373.31	геодезический метод	0.2	-
55	250032.88	1452330.42	геодезический метод	0.2	-
56	250036.30	1452288.89	геодезический метод	0.2	-
57	250042.12	1452255.15	геодезический метод	0.2	-
58	250048.15	1452217.71	геодезический метод	0.2	-
59	250054.69	1452179.37	геодезический метод	0.2	-
60	250060.29	1452144.04	геодезический метод	0.2	-
61	250065.15	1452114.58	геодезический метод	0.2	-
62	250069.23	1452089.89	геодезический метод	0.2	-
63	250069.11	1452053.82	геодезический метод	0.2	-
64	250061.03	1452051.67	геодезический метод	0.2	-
65	250060.55	1452071.37	геодезический метод	0.2	-
66	250056.01	1452072.95	геодезический метод	0.2	-
67	250056.67	1452046.37	геодезический метод	0.2	-
68	250067.09	1452049.14	геодезический метод	0.2	-
69	250044.96	1452008.91	геодезический метод	0.2	-
70	250031.84	1451966.27	геодезический метод	0.2	-
71	250042.16	1451928.80	геодезический метод	0.2	-
72	250053.11	1451887.30	геодезический метод	0.2	-
73	250041.55	1451881.84	геодезический метод	0.2	-
74	250042.87	1451877.49	геодезический метод	0.2	-
75	250054.26	1451882.87	геодезический метод	0.2	-
76	250061.75	1451853.96	геодезический метод	0.2	-
77	250072.09	1451815.00	геодезический метод	0.2	-
78	250081.31	1451779.69	геодезический метод	0.2	-
79	250085.79	1451762.40	геодезический метод	0.2	-
80	250089.80	1451764.84	геодезический метод	0.2	-
81	250088.93	1451768.22	геодезический метод	0.2	-
82	250105.97	1451742.57	геодезический метод	0.2	-
83	250128.91	1451708.54	геодезический метод	0.2	-
84	250131.20	1451698.25	геодезический метод	0.2	-
85	250135.13	1451699.13	геодезический метод	0.2	-
86	250154.08	1451670.44	геодезический метод	0.2	-
87	250176.57	1451636.19	геодезический метод	0.2	-
88	250196.07	1451595.60	геодезический метод	0.2	-
89	250210.28	1451566.08	геодезический метод	0.2	-
90	250214.34	1451568.04	геодезический метод	0.2	-
91	250200.13	1451597.54	геодезический метод	0.2	-
92	250180.49	1451638.41	геодезический метод	0.2	-
93	250157.84	1451672.92	геодезический метод	0.2	-
94	250132.88	1451710.70	геодезический метод	0.2	-
95	250109.71	1451745.07	геодезический метод	0.2	-
96	250085.47	1451781.55	геодезический метод	0.2	-
97	250076.45	1451816.14	геодезический метод	0.2	-
98	250066.11	1451855.10	геодезический метод	0.2	-
99	250057.94	1451886.63	геодезический метод	0.2	-
100	250046.50	1451929.98	геодезический метод	0.2	-
101	250036.52	1451966.21	геодезический метод	0.2	-
102	250049.12	1452007.15	геодезический метод	0.2	-
103	250073.10	1452051.76	геодезический метод	0.2	-
104	250073.23	1452090.21	геодезический метод	0.2	-
105	250069.09	1452115.24	геодезический метод	0.2	-
106	250064.23	1452144.68	геодезический метод	0.2	-
107	250059.03	1452177.54	геодезический метод	0.2	-
108	250138.86	1452172.74	геодезический метод	0.2	-
109	250168.43	1452169.59	геодезический метод	0.2	-
110	250183.44	1452168.52	геодезический метод	0.2	-
111	250199.77	1452138.29	геодезический метод	0.2	-
112	250196.62	1452135.53	геодезический метод	0.2	-
113	250200.31	1452131.58	геодезический метод	0.2	-

Раздел 2

Сведения о местоположении границ объекта

1. Система координат: МСК-10 зона 1

2. Сведения о характерных точках границ объекта

114	250201.17	1452132.36	геодезический метод	0.2	-
115	250198.14	1452099.16	геодезический метод	0.2	-
116	250194.25	1452058.00	геодезический метод	0.2	-
117	250191.26	1452023.94	геодезический метод	0.2	-
118	250187.58	1451984.47	геодезический метод	0.2	-
119	250183.81	1451951.55	геодезический метод	0.2	-
120	250185.95	1451916.09	геодезический метод	0.2	-
121	250188.58	1451873.06	геодезический метод	0.2	-
122	250194.42	1451831.81	геодезический метод	0.2	-
123	250199.18	1451794.34	геодезический метод	0.2	-
124	250222.48	1451753.57	геодезический метод	0.2	-
125	250239.57	1451723.47	геодезический метод	0.2	-
126	250259.58	1451688.63	геодезический метод	0.2	-
127	250276.11	1451659.13	геодезический метод	0.2	-
128	250292.39	1451630.87	геодезический метод	0.2	-
129	250314.49	1451592.10	геодезический метод	0.2	-
130	250318.39	1451594.32	геодезический метод	0.2	-
131	250296.29	1451633.11	геодезический метод	0.2	-
132	250280.03	1451661.35	геодезический метод	0.2	-
133	250263.50	1451690.85	геодезический метод	0.2	-
134	250243.47	1451725.71	геодезический метод	0.2	-
135	250226.40	1451755.79	геодезический метод	0.2	-
136	250205.70	1451792.02	геодезический метод	0.2	-
137	250211.92	1451790.91	геодезический метод	0.2	-
138	250218.92	1451794.25	геодезический метод	0.2	-
139	250204.15	1451796.86	геодезический метод	0.2	-
140	250209.66	1451818.16	геодезический метод	0.2	-
141	250204.40	1451815.79	геодезический метод	0.2	-
142	250202.12	1451806.97	геодезический метод	0.2	-
143	250198.88	1451832.41	геодезический метод	0.2	-
144	250193.21	1451872.44	геодезический метод	0.2	-
145	250207.05	1451885.27	геодезический метод	0.2	-
146	250199.67	1451884.57	геодезический метод	0.2	-
147	250192.78	1451878.17	геодезический метод	0.2	-
148	250190.51	1451915.38	геодезический метод	0.2	-
149	250203.44	1451928.74	геодезический метод	0.2	-
150	250196.24	1451927.77	геодезический метод	0.2	-
151	250190.07	1451921.40	геодезический метод	0.2	-
152	250187.83	1451951.45	геодезический метод	0.2	-
153	250191.38	1451982.45	геодезический метод	0.2	-
154	250202.81	1451983.70	геодезический метод	0.2	-
155	250202.37	1451987.68	геодезический метод	0.2	-
156	250191.79	1451986.52	геодезический метод	0.2	-
157	250195.24	1452023.58	геодезический метод	0.2	-
158	250198.23	1452057.64	геодезический метод	0.2	-
159	250202.12	1452098.78	геодезический метод	0.2	-
1	250205.53	1452136.04	геодезический метод	0.2	-

3. Сведения о характерных точках части (частей) границы объекта

Обозначение характерных точек границ	Координаты, м		Метод определения координат характерной точки	Средняя квадратическая погрешность положения характерной точки (M _i), м	Описание обозначени я точки на местности (при наличии)
	X	Y			
1	2	3	4	5	6
Часть N 1					
-	-	-	-	-	-
-	-	-	-	-	-
Часть N 2					