


Схема расположения публичного сервитута для размещения (эксплуатации) объекта электросетевого хозяйства ВЛ-0,4 кВ от КТП № 481



Условные обозначения:
— - проектные границы публичного сервитута

Схема расположения публичного сервитута для размещения (эксплуатации) объекта электросетевого хозяйства ВЛ-0,4 кВ от КТП № 481

Лист 1

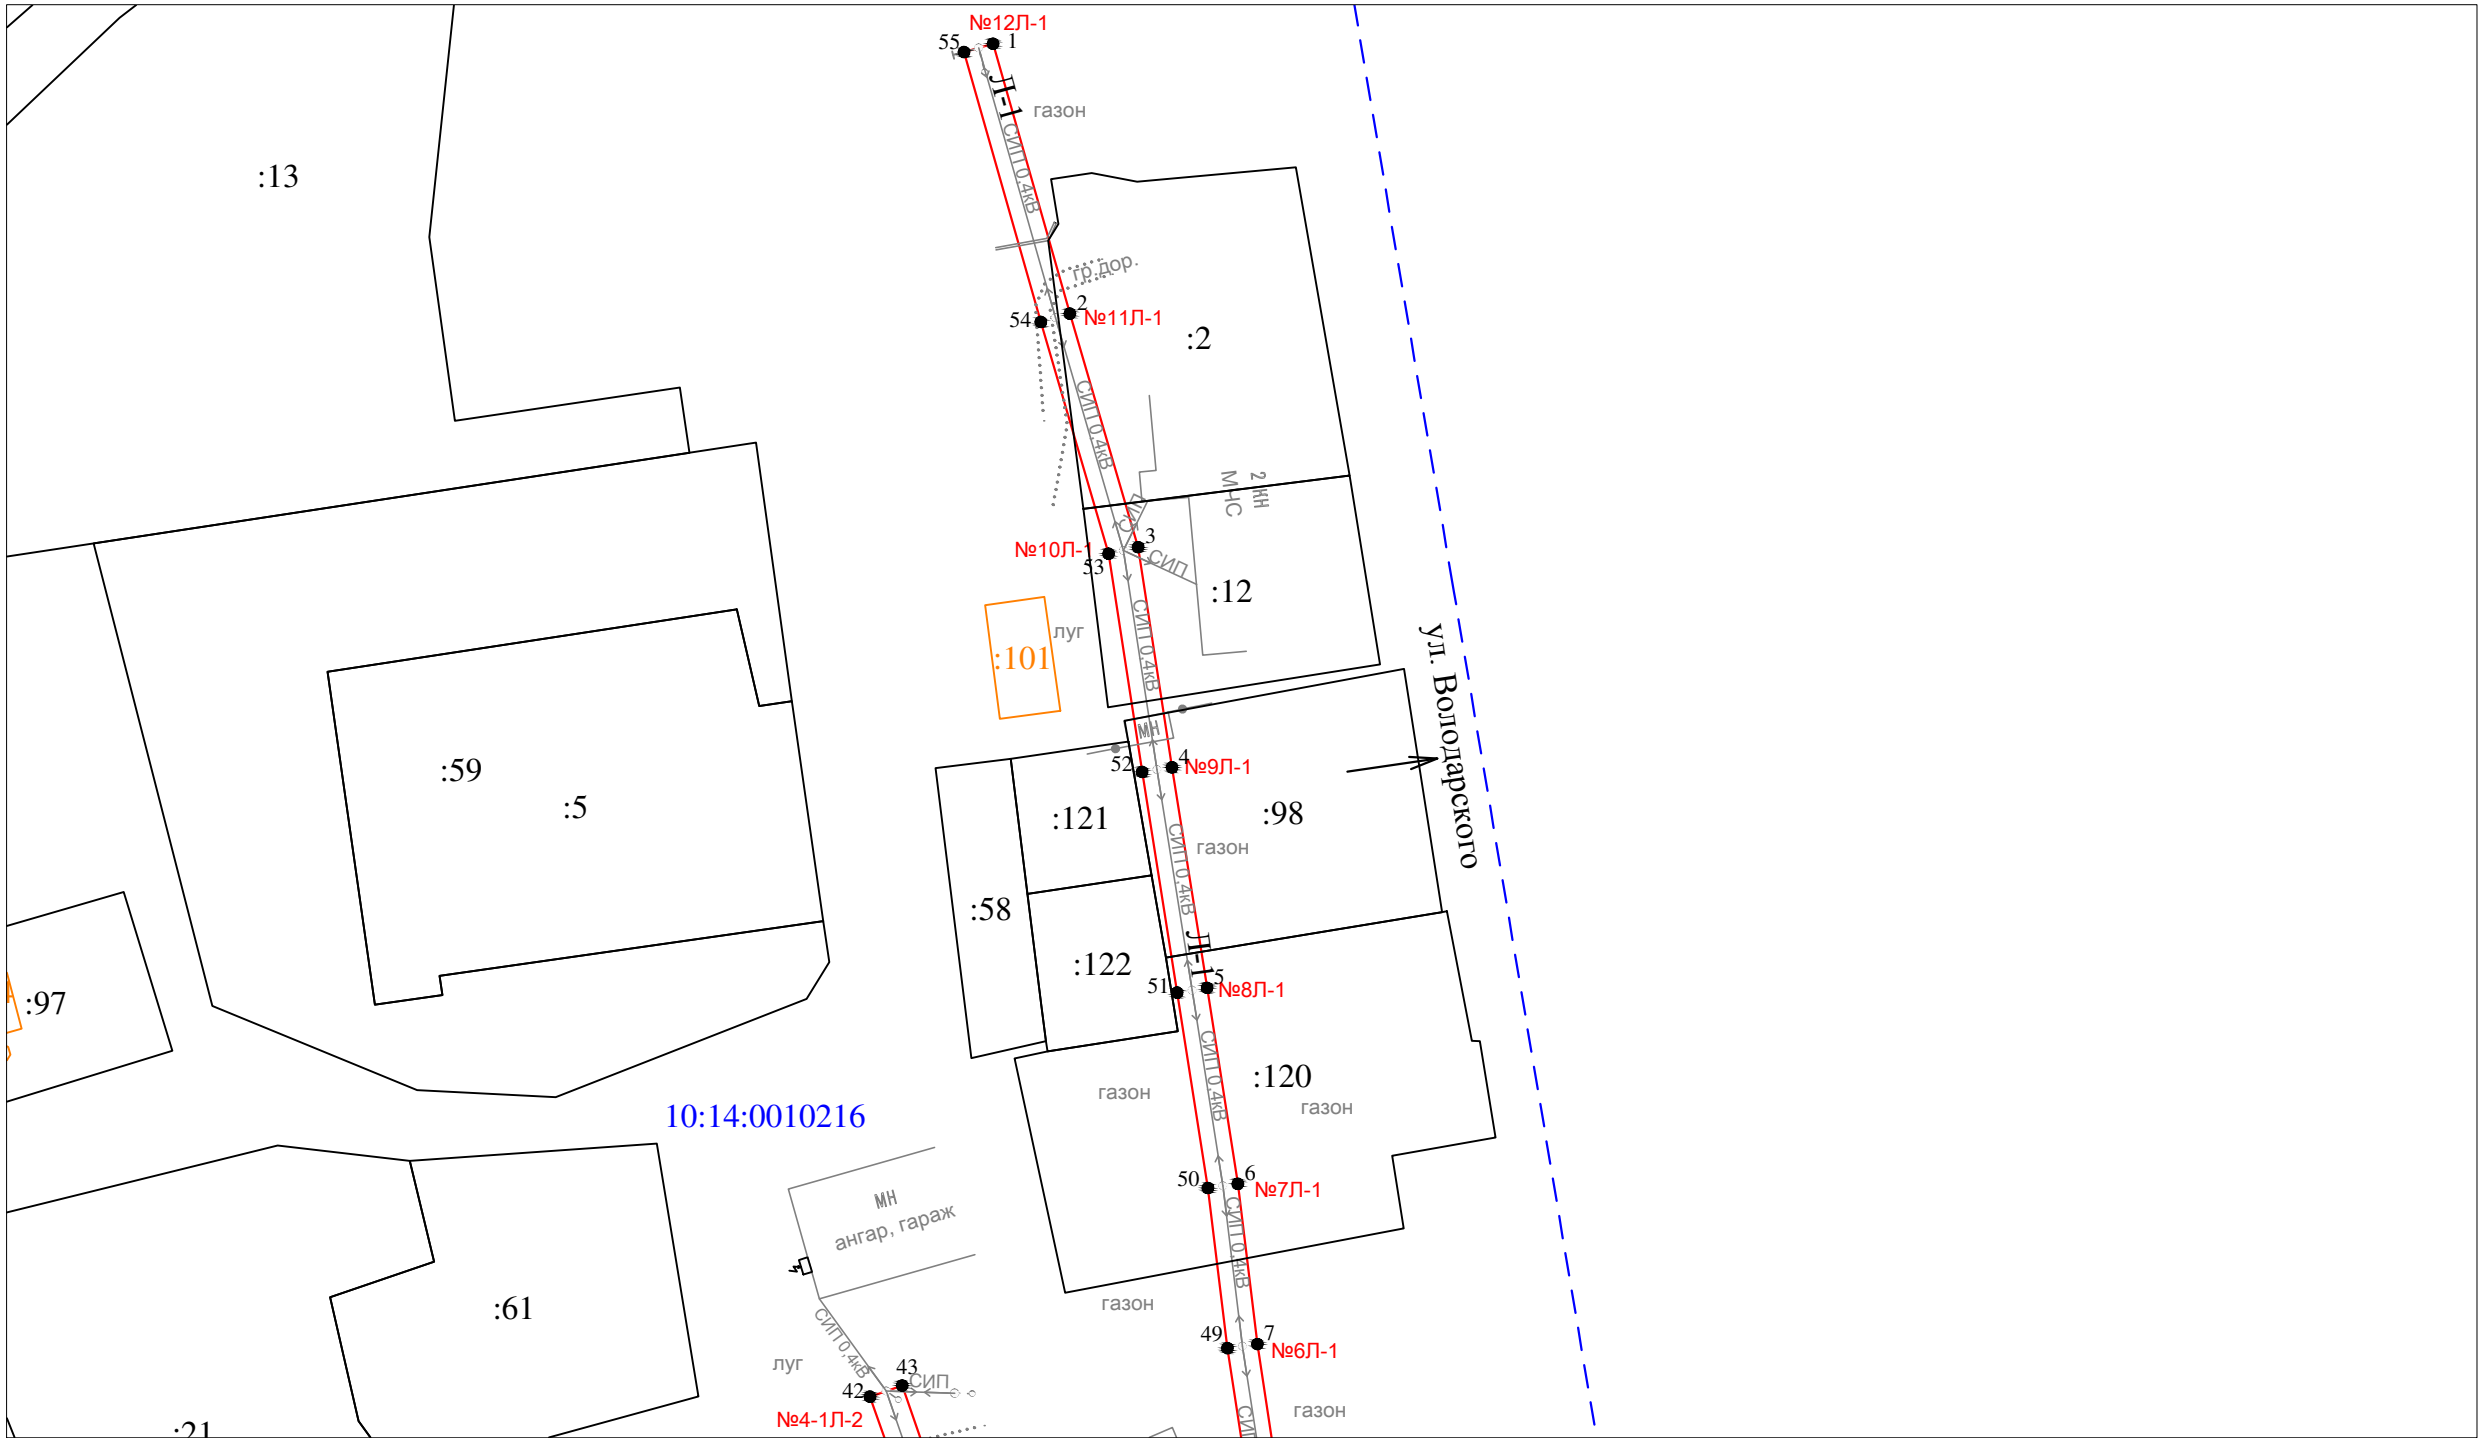


Масштаб 1 : 1000

- Условные обозначения:
- проектные границы публичного сервитута
 - ⁶ - обозначение характерной точки границы
 - №11 - номер опоры
 - - - - - граница кадастрового квартала
 - - - - - границы земельного участка, данные ЕГРН
 - - - - - ОКС, данные ЕГРН
 - - - - - граница зоны с особыми условиями использования территории, данные ЕГРН
 - - - - - граница населенного пункта, данные ЕГРН, ГП
 - 10:15:0070103 - номер кадастрового квартала
 - :6 - обозначение земельного участка

Схема расположения публичного сервитута для размещения (эксплуатации) объекта электросетевого хозяйства ВЛ-0,4 кВ от КТП № 481

Лист 2

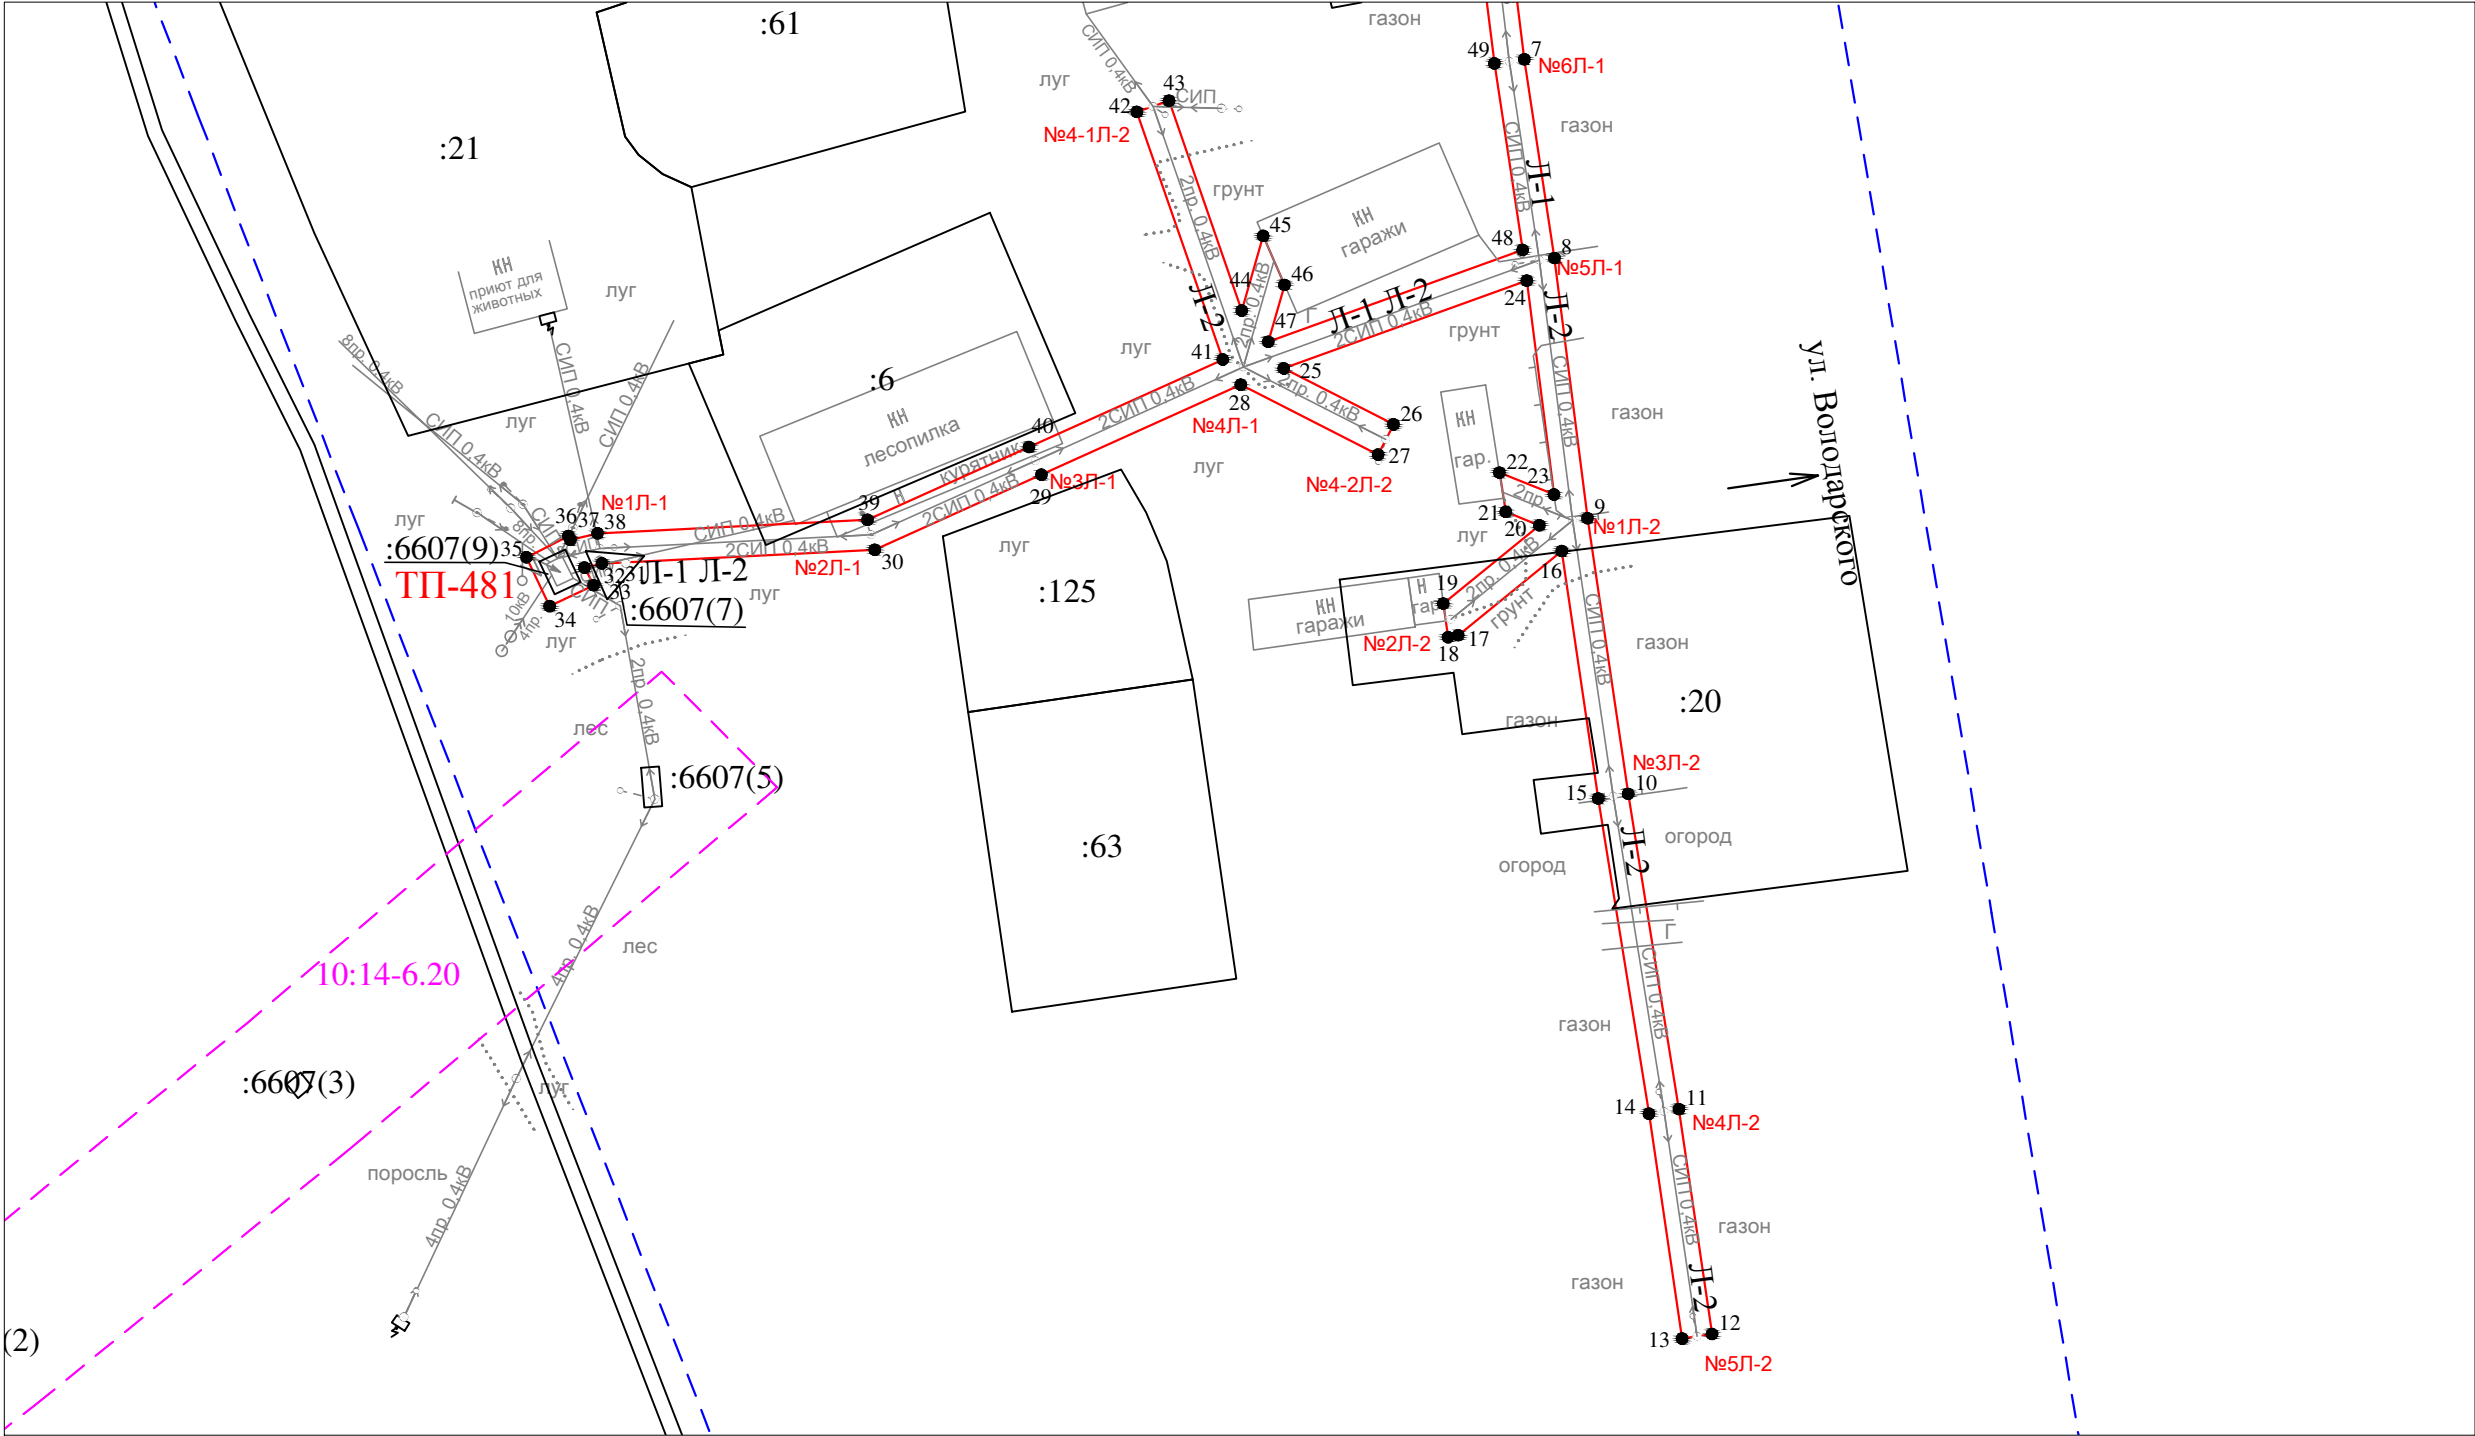

Масштаб 1 : 1000

- Условные обозначения:
- проектные границы публичного сервитута
 - - обозначение характерной точки границы
 - №11 - номер опоры
 - - - граница кадастрового квартала
 - границы земельного участка, данные ЕГРН
 - ОКС, данные ЕГРН
 - - - граница зоны с особыми условиями использования территории, данные ЕГРН
 - - - граница населенного пункта, данные ЕГРН, ГП
 - 10:15:0070103 - номер кадастрового квартала
 - :6 - обозначение земельного участка

Раздел 2

Сведения о местоположении границ объекта

1. Система координат: МСК-10 зона 1

2. Сведения о характерных точках границ объекта

Обозначение характерных точек границ	Координаты, м		Метод определения координат характерной точки	Средняя квадратическая погрешность положения характерной точки (M_t), м	Описание обозначени я точки на местности (при наличии)
	X	Y			
1	2	3	4	5	6
1	251825.96	1450469.87	геодезический метод	0.2	-
2	251790.28	1450480.03	геодезический метод	0.2	-
3	251759.39	1450489.07	геодезический метод	0.2	-
4	251730.28	1450493.54	геодезический метод	0.2	-
5	251701.12	1450498.18	геодезический метод	0.2	-
6	251675.21	1450502.25	геодезический метод	0.2	-
7	251654.01	1450504.84	геодезический метод	0.2	-
8	251627.73	1450508.82	геодезический метод	0.2	-
9	251593.32	1450513.20	геодезический метод	0.2	-
10	251556.87	1450518.58	геодезический метод	0.2	-
11	251515.18	1450525.29	геодезический метод	0.2	-
12	251485.43	1450529.67	геодезический метод	0.2	-
13	251484.85	1450525.71	геодезический метод	0.2	-
14	251514.58	1450521.33	геодезический метод	0.2	-
15	251556.27	1450514.62	геодезический метод	0.2	-
16	251588.99	1450509.80	геодезический метод	0.2	-
17	251577.85	1450496.10	геодезический метод	0.2	-
18	251577.59	1450494.76	геодезический метод	0.2	-
19	251582.04	1450494.12	геодезический метод	0.2	-
20	251592.39	1450506.84	геодезический метод	0.2	-
21	251594.18	1450502.38	геодезический метод	0.2	-
22	251599.36	1450501.55	геодезический метод	0.2	-
23	251596.46	1450508.77	геодезический метод	0.2	-
24	251624.75	1450505.17	геодезический метод	0.2	-
25	251613.14	1450473.02	геодезический метод	0.2	-
26	251605.74	1450487.54	геодезический метод	0.2	-
27	251601.74	1450485.50	геодезический метод	0.2	-
28	251610.99	1450467.34	геодезический метод	0.2	-
29	251599.09	1450440.97	геодезический метод	0.2	-
30	251589.16	1450418.93	геодезический метод	0.2	-
31	251587.35	1450382.84	геодезический метод	0.2	-
32	251586.80	1450380.54	геодезический метод	0.2	-
33	251584.46	1450381.74	геодезический метод	0.2	-
34	251581.70	1450375.92	геодезический метод	0.2	-
35	251588.15	1450372.86	геодезический метод	0.2	-
36	251590.98	1450378.41	геодезический метод	0.2	-
37	251590.47	1450378.67	геодезический метод	0.2	-
38	251591.33	1450382.26	геодезический метод	0.2	-
39	251593.12	1450417.97	геодезический метод	0.2	-
40	251602.73	1450439.33	геодезический метод	0.2	-
41	251614.31	1450464.96	геодезический метод	0.2	-
42	251647.06	1450453.59	геодезический метод	0.2	-
43	251648.54	1450457.85	геодезический метод	0.2	-
44	251620.79	1450467.47	геодезический метод	0.2	-
45	251630.67	1450470.30	геодезический метод	0.2	-
46	251624.18	1450473.12	геодезический метод	0.2	-
47	251616.65	1450470.97	геодезический метод	0.2	-
48	251628.80	1450504.62	геодезический метод	0.2	-
49	251653.47	1450500.88	геодезический метод	0.2	-
50	251674.65	1450498.29	геодезический метод	0.2	-
51	251700.50	1450494.22	геодезический метод	0.2	-
52	251729.66	1450489.58	геодезический метод	0.2	-

Раздел 2					
Сведения о местоположении границ объекта					
1. Система координат: МСК-10 зона 1					
2. Сведения о характерных точках границ объекта					
53	251758.53	1450485.15	геодезический метод	0.2	-
54	251789.18	1450476.19	геодезический метод	0.2	-
55	251824.86	1450466.03	геодезический метод	0.2	-
1	251825.96	1450469.87	геодезический метод	0.2	-
3. Сведения о характерных точках части (частей) границы объекта					
Обозначение характерных точек границ	Координаты, м		Метод определения координат характерной точки	Средняя квадратическая погрешность положения характерной точки (M _t), м	Описание обозначени я точки на местности (при наличии)
	X	Y			
1	2	3	4	5	6
Часть N 1					
-	-	-	-	-	-
-	-	-	-	-	-
Часть N 2					
-	-	-	-	-	-
-	-	-	-	-	-
Часть N					
-	-	-	-	-	-
-	-	-	-	-	-