


План границ

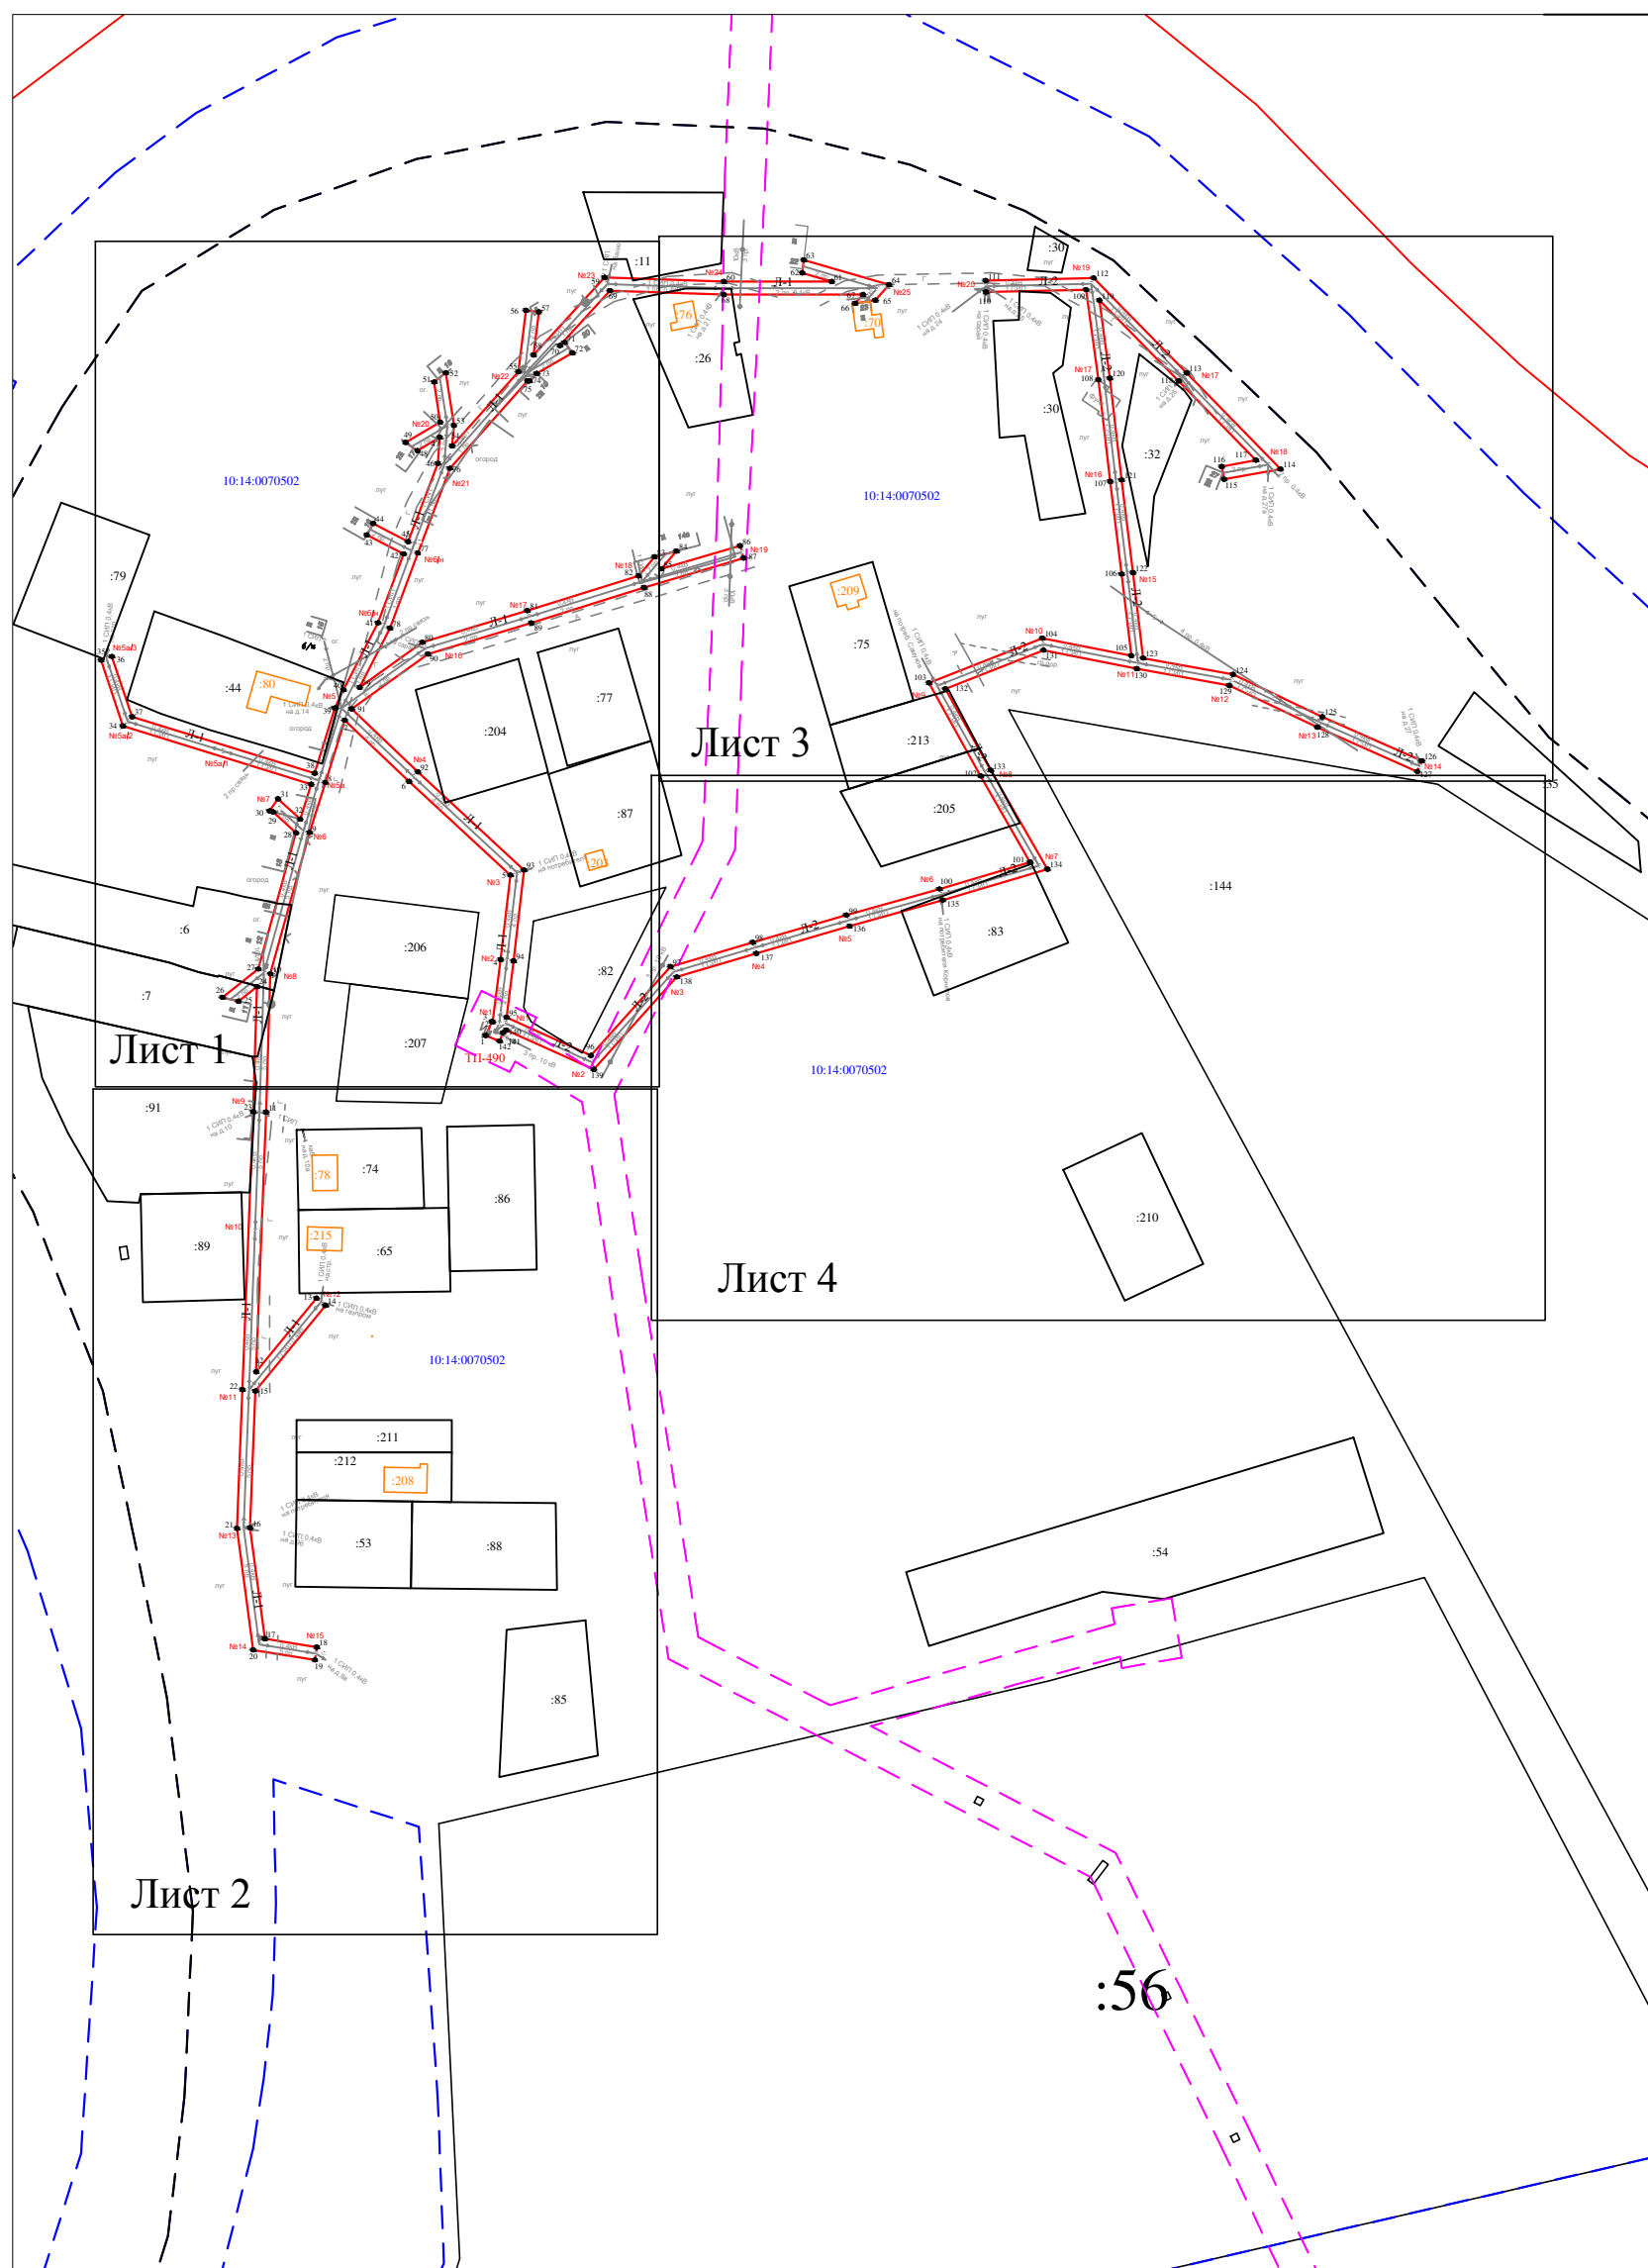


Условные обозначения:

— проектные границы публичного сервитута

План границ

Лист 1

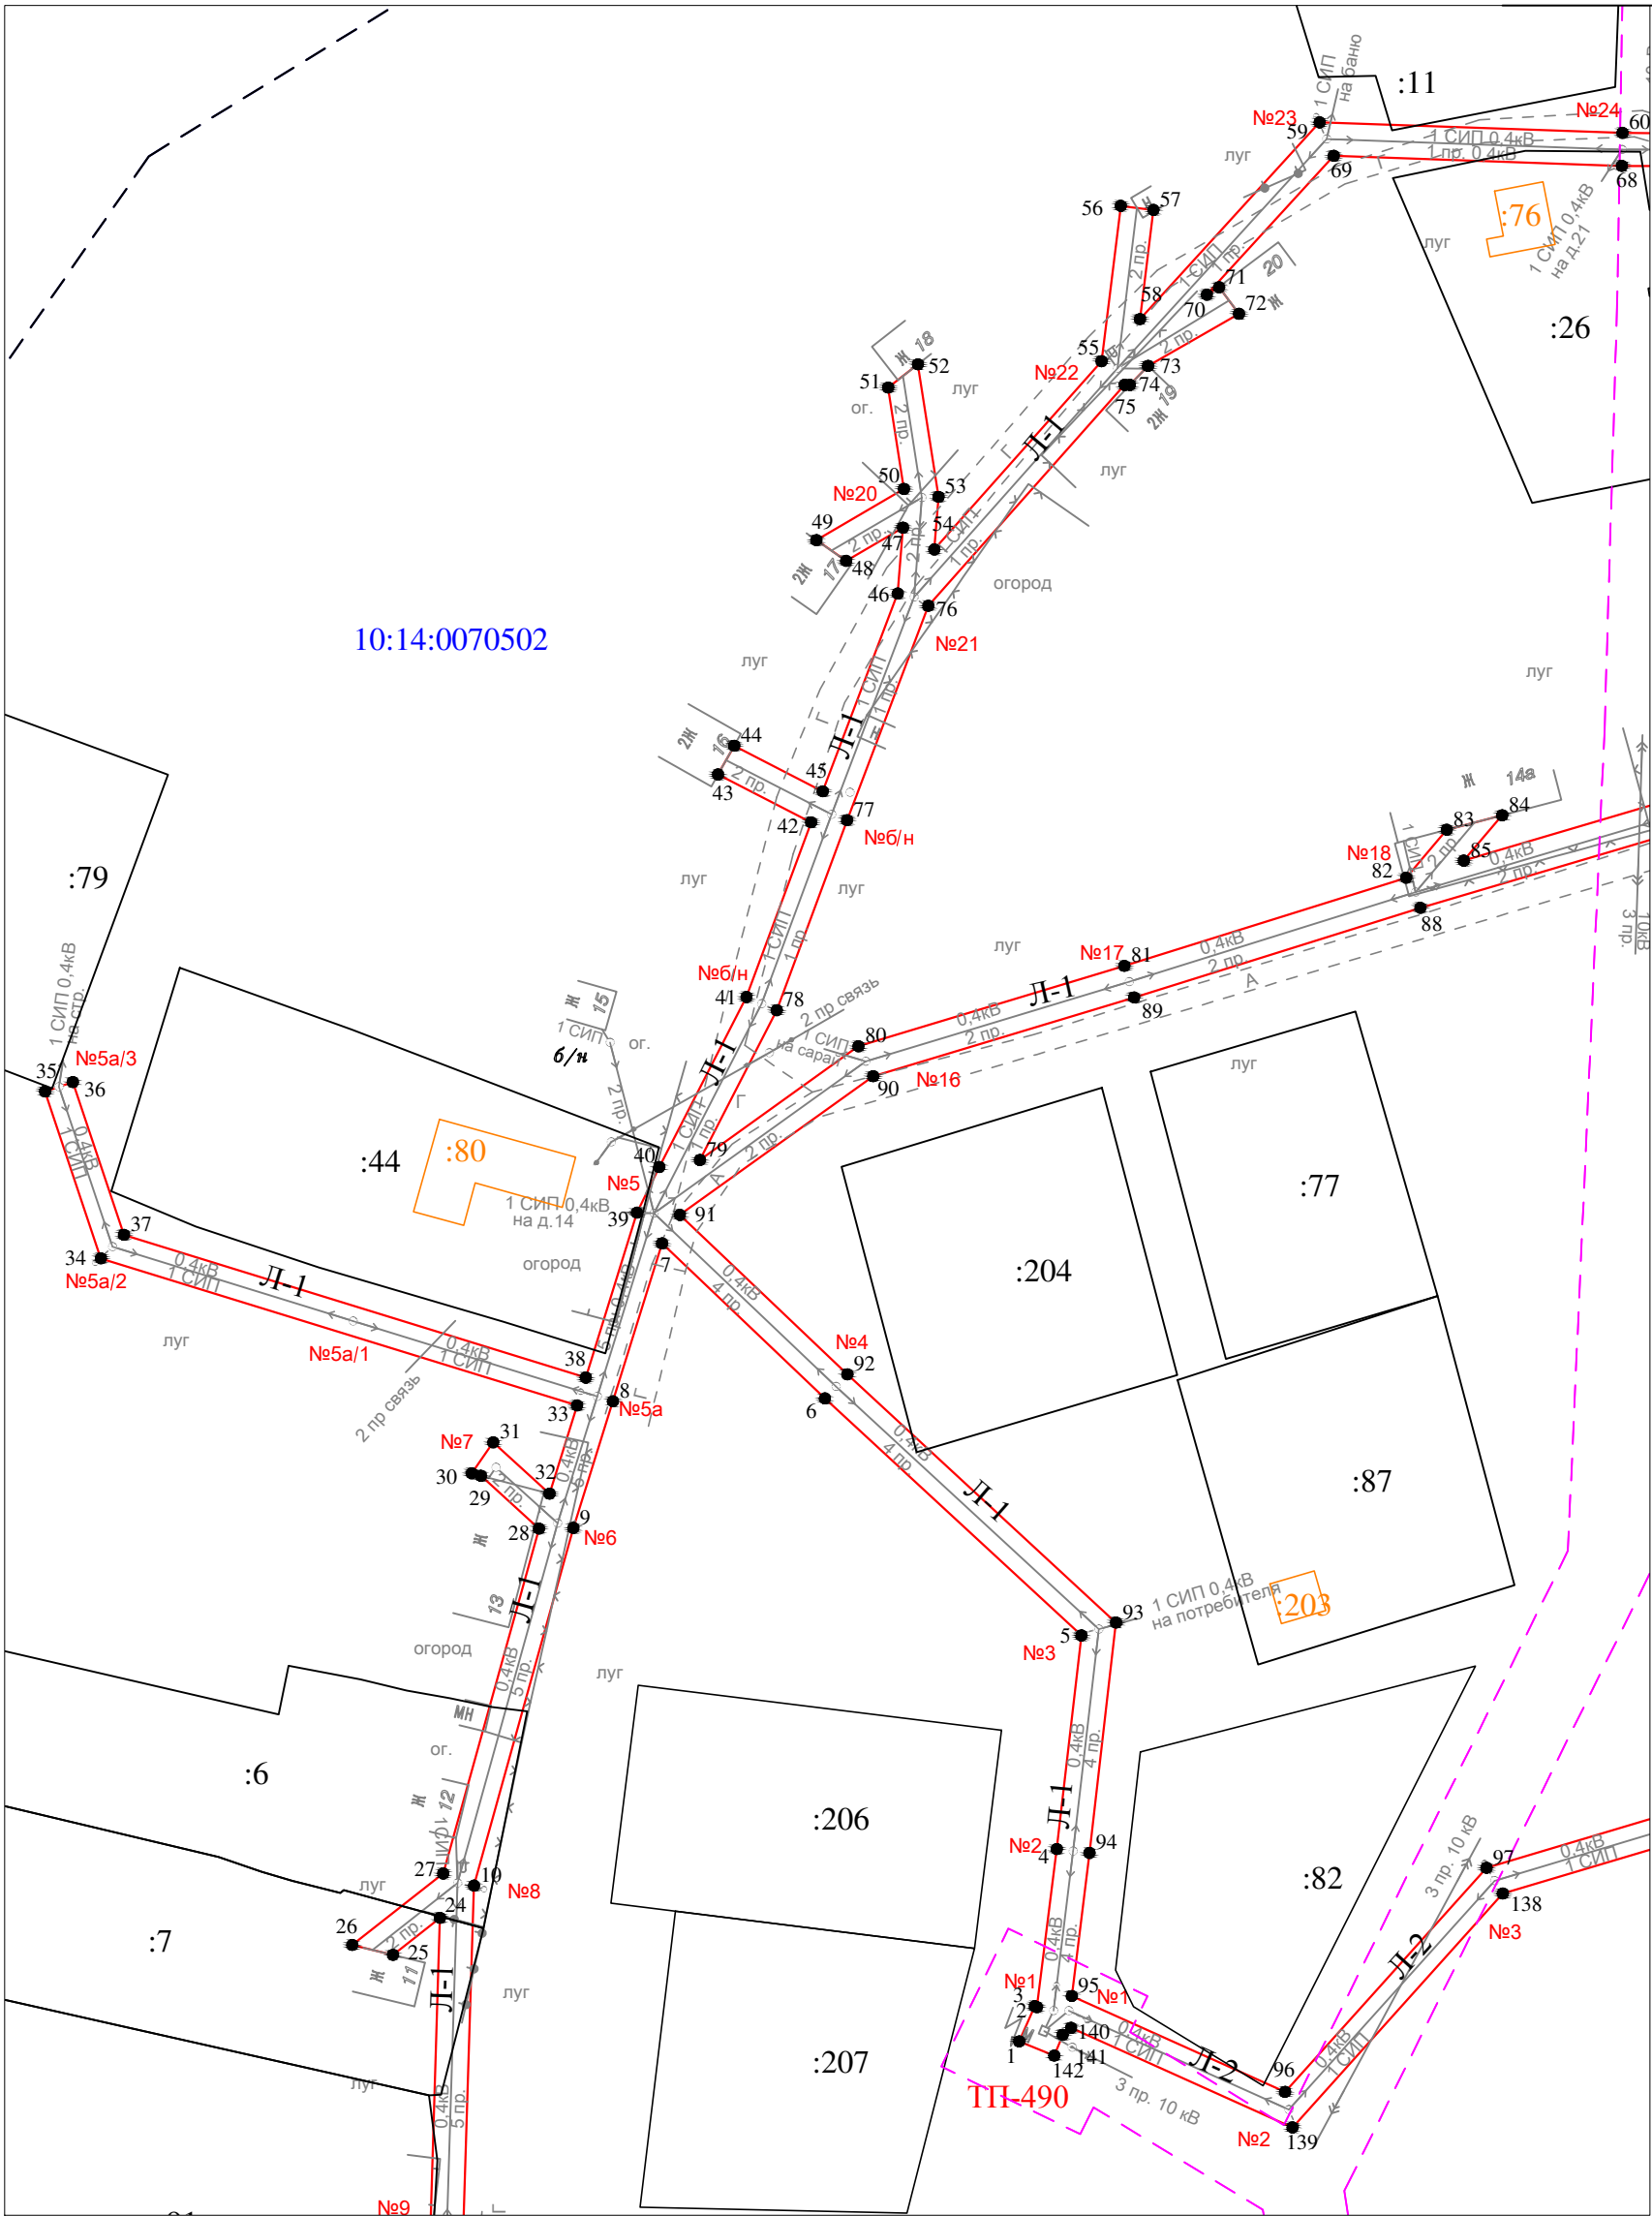


Масштаб 1 : 1000

Условные обозначения:

- | | |
|---------------|--|
| | - проектные границы публичного сервитута |
| 1 ● | - обозначение характерной точки границы |
| N11 | - номер опоры |
| | - граница кадастрового квартала |
| | - границы земельного участка, данные ЕГРН |
| | - ОКС, данные ЕГРН |
| | - граница зоны с особыми условиями использования территории, данные ЕГРН |
| | - граница населенного пункта, данные ЕГРН, ГП |
| 10:15:0070103 | - номер кадастрового квартала |
| :6 | - обозначение земельного участка |

План границ

Лист 2

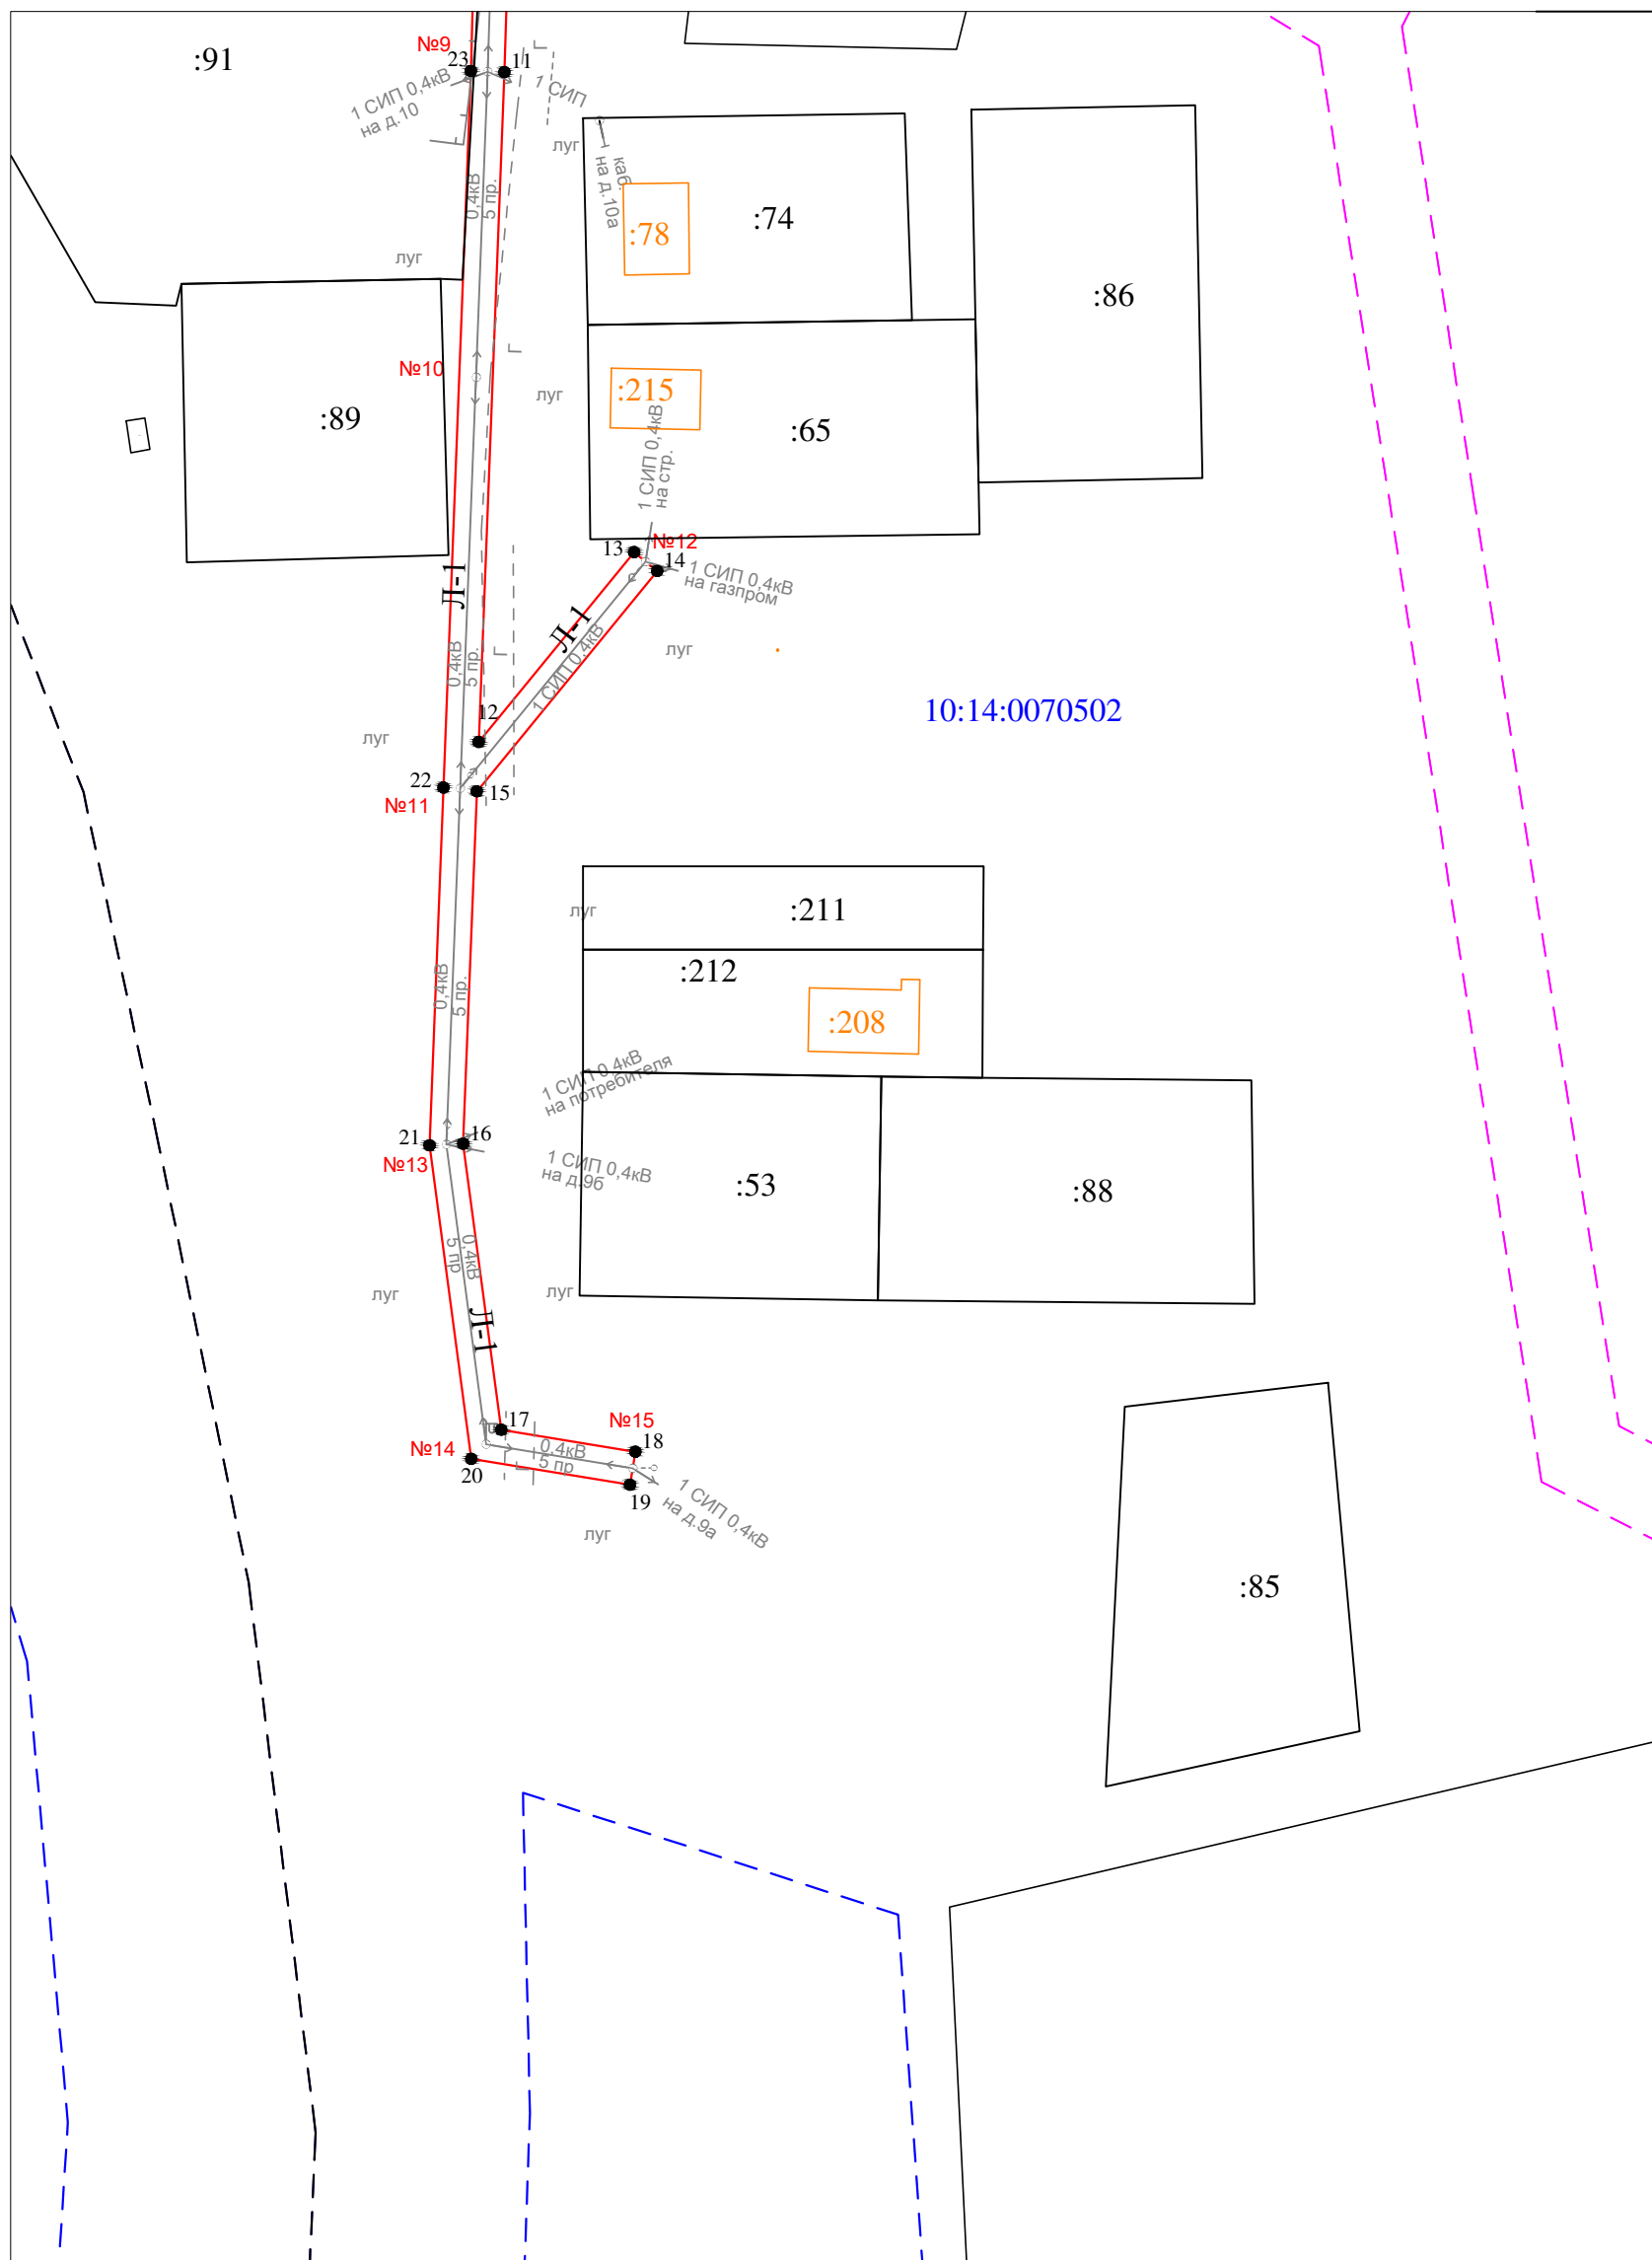


Масштаб 1 : 1000

Условные обозначения:

- | | |
|---------------|--|
| | - проектные границы публичного сервитута |
| 1 ● | - обозначение характерной точки границы |
| N11 | - номер опоры |
| | - граница кадастрового квартала |
| | - границы земельного участка, данные ЕГРН |
| | - ОКС, данные ЕГРН |
| | - граница зоны с особыми условиями использования территории, данные ЕГРН |
| | - граница населенного пункта, данные ЕГРН, ГП |
| 10:15:0070103 | - номер кадастрового квартала |
| :6 | - обозначение земельного участка |

План границ


Лист 3

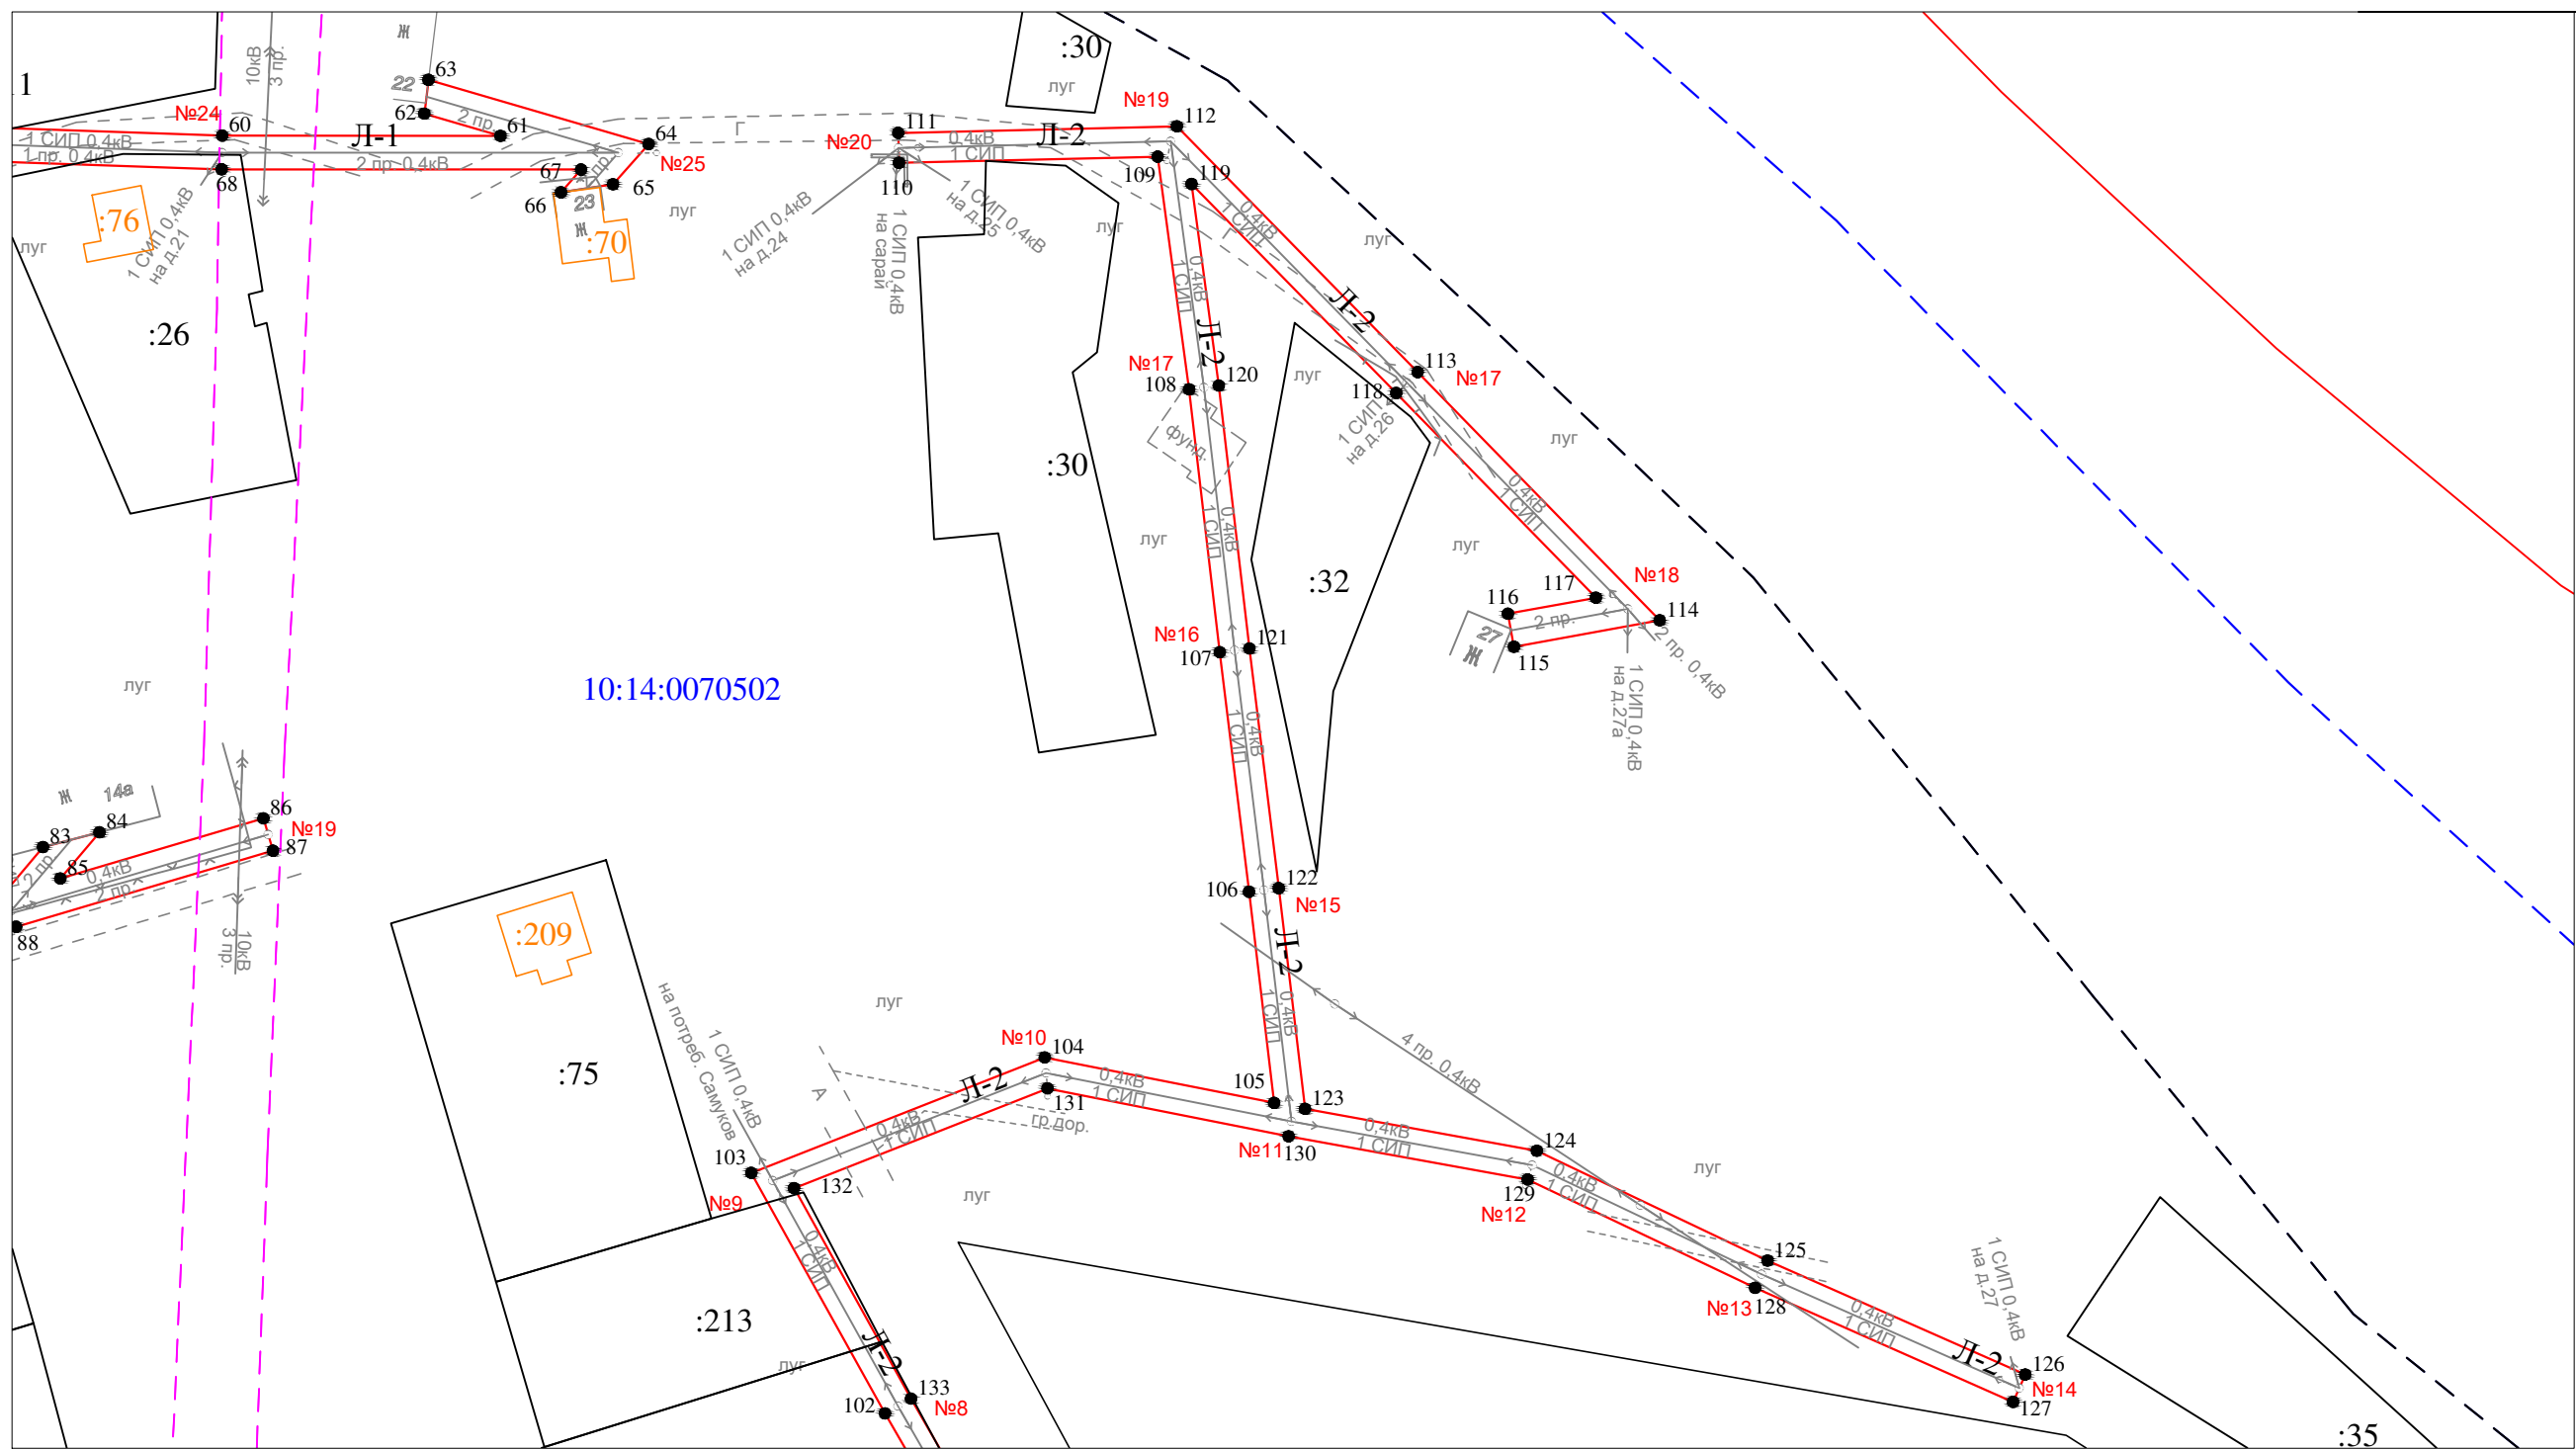

Масштаб 1 : 1000

- Условные обозначения:
- - проектные границы публичного сервитута
 - 1 ● - обозначение характерной точки границы
 - №11 - номер опоры
 - - - - - граница кадастрового квартала
 - - - - - границы земельного участка, данные ЕГРН
 - - - - - ОКС, данные ЕГРН
 - - - - - граница зоны с особыми условиями использования территории, данные ЕГРН
 - - - - - граница населенного пункта, данные ЕГРН, ГП
 - 10:15:0070103 - номер кадастрового квартала
 - :6 - обозначение земельного участка

План границ

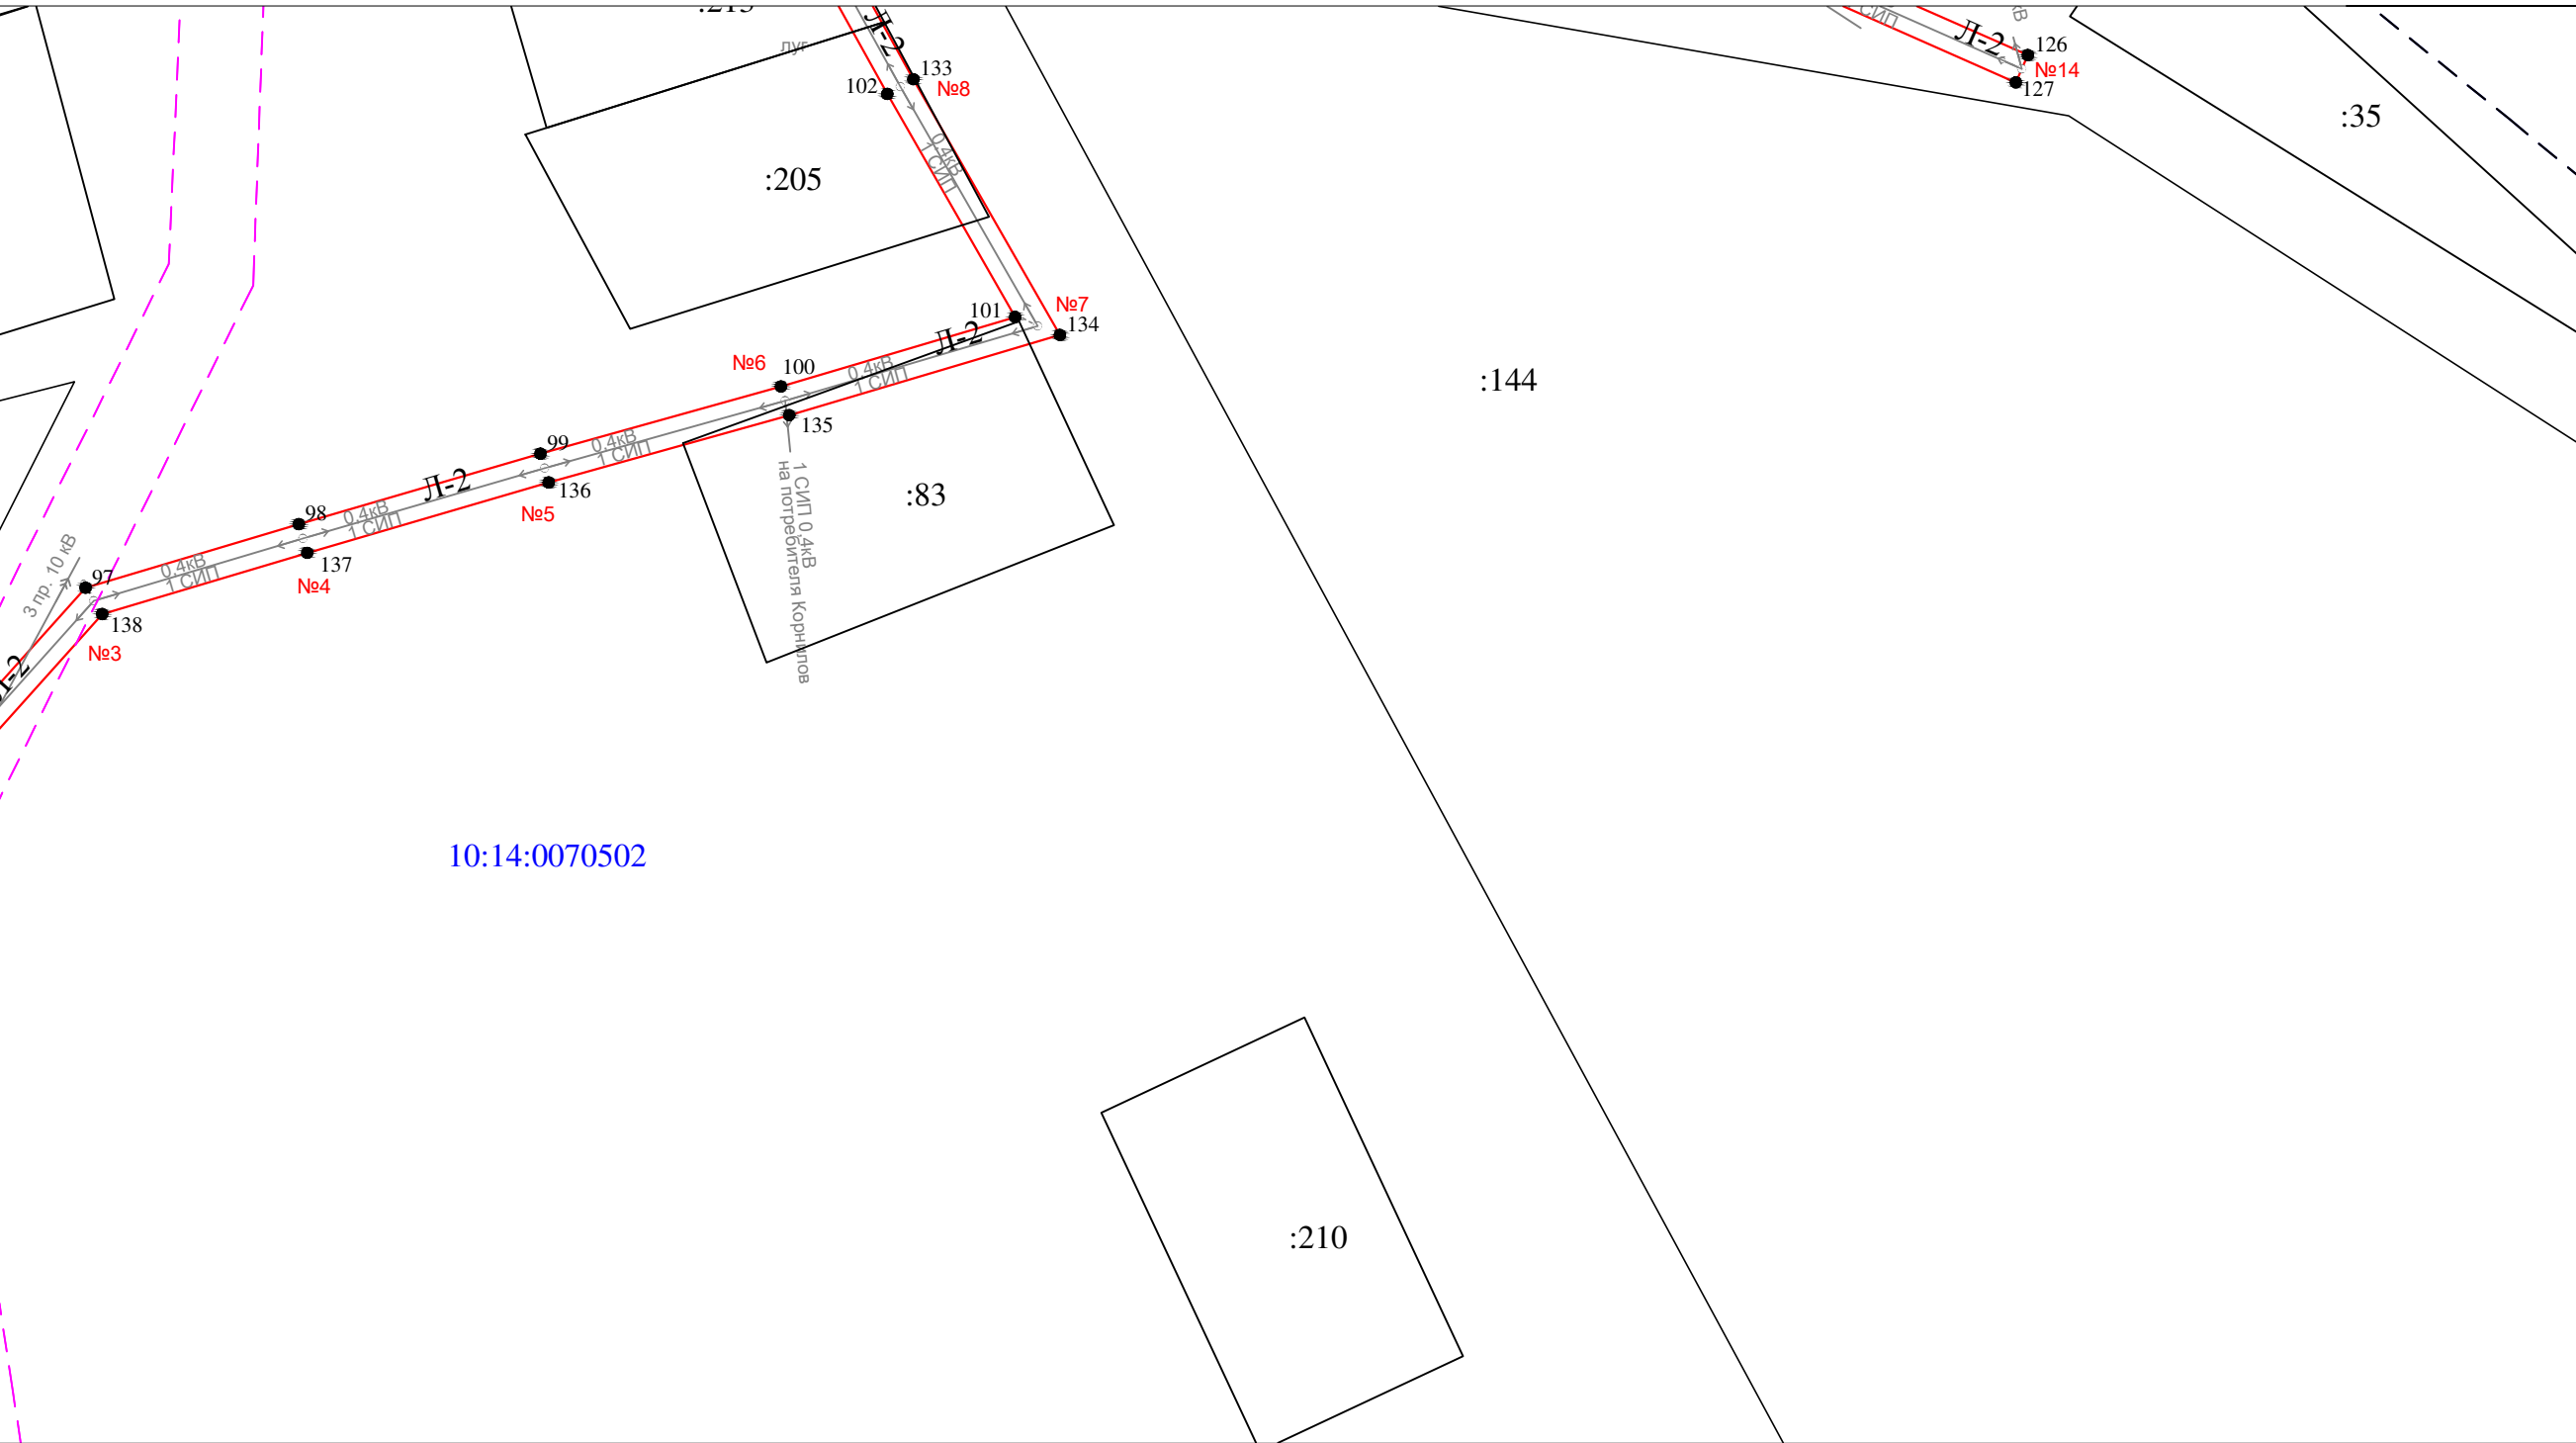

Лист 4



Условные обозначения:

- - проектные границы публичного сервитута
- 1 ● - обозначение характерной точки границы
- №11 - номер опоры
- - - - - граница кадастрового квартала
- - - - - границы земельного участка, данные ЕГРН
- - - - - ОКС, данные ЕГРН
- - - - - граница зоны с особыми условиями использования территории, данные ЕГРН
- - - - - граница населенного пункта, данные ЕГРН, ГП
- 10:15:0070103 - номер кадастрового квартала
- :6 - обозначение земельного участка

Масштаб 1 : 1000

Раздел 2

Сведения о местоположении границ объекта

1. Система координат: МСК-10 зона 1

2. Сведения о характерных точках границ объекта

Обозначение характерных точек границ	Координаты, м		Метод определения координат характерной точки	Средняя квадратическая погрешность положения характерной точки (M_t), м	Описание обозначени я точки на местности (при наличии)
	X	Y			
1	2	3	4	5	6
1	252704.69	1448642.36	геодезический метод	0.2	-
2	252709.48	1448644.50	геодезический метод	0.2	-
3	252709.36	1448644.78	геодезический метод	0.2	-
4	252730.95	1448647.50	геодезический метод	0.2	-
5	252760.12	1448650.85	геодезический метод	0.2	-
6	252792.50	1448615.83	геодезический метод	0.2	-
7	252813.67	1448593.59	геодезический метод	0.2	-
8	252792.10	1448586.89	геодезический метод	0.2	-
9	252774.80	1448581.49	геодезический метод	0.2	-
10	252725.96	1448567.92	геодезический метод	0.2	-
11	252678.16	1448566.43	геодезический метод	0.2	-
12	252588.35	1448562.99	геодезический метод	0.2	-
13	252613.81	1448583.82	геодезический метод	0.2	-
14	252611.27	1448586.92	геодезический метод	0.2	-
15	252581.72	1448562.74	геодезический метод	0.2	-
16	252534.48	1448560.91	геодезический метод	0.2	-
17	252496.12	1448566.01	геодезический метод	0.2	-
18	252493.18	1448583.99	геодезический метод	0.2	-
19	252488.74	1448583.27	геодезический метод	0.2	-
20	252492.22	1448561.99	геодезический метод	0.2	-
21	252534.26	1448556.39	геодезический метод	0.2	-
22	252582.24	1448558.25	геодезический метод	0.2	-
23	252678.32	1448561.93	геодезический метод	0.2	-
24	252721.55	1448563.28	геодезический метод	0.2	-
25	252716.50	1448556.87	геодезический метод	0.2	-
26	252717.85	1448551.30	геодезический метод	0.2	-
27	252727.61	1448563.71	геодезический метод	0.2	-
28	252774.71	1448576.79	геодезический метод	0.2	-
29	252781.92	1448568.87	геодезический метод	0.2	-
30	252782.25	1448567.61	геодезический метод	0.2	-
31	252786.49	1448570.54	геодезический метод	0.2	-
32	252779.48	1448578.23	геодезический метод	0.2	-
33	252791.53	1448581.99	геодезический метод	0.2	-
34	252811.62	1448516.98	геодезический метод	0.2	-
35	252834.43	1448509.35	геодезический метод	0.2	-
36	252835.69	1448513.15	геодезический метод	0.2	-
37	252814.84	1448520.12	геодезический метод	0.2	-
38	252795.34	1448583.18	геодезический метод	0.2	-
39	252817.86	1448590.18	геодезический метод	0.2	-
40	252824.09	1448593.22	геодезический метод	0.2	-
41	252847.32	1448605.14	геодезический метод	0.2	-
42	252871.17	1448613.95	геодезический метод	0.2	-
43	252877.71	1448601.24	геодезический метод	0.2	-
44	252881.64	1448603.45	геодезический метод	0.2	-
45	252875.41	1448615.54	геодезический метод	0.2	-
46	252902.43	1448625.78	геодезический метод	0.2	-
47	252911.42	1448626.50	геодезический метод	0.2	-
48	252906.87	1448618.73	геодезический метод	0.2	-
49	252909.71	1448614.67	геодезический метод	0.2	-
50	252916.71	1448626.62	геодезический метод	0.2	-
51	252930.55	1448624.48	геодезический метод	0.2	-
52	252933.73	1448628.54	геодезический метод	0.2	-

Раздел 2

Сведения о местоположении границ объекта

1. Система координат: МСК-10 зона 1

2. Сведения о характерных точках границ объекта

53	252915.62	1448631.34	геодезический метод	0.2	-
54	252908.44	1448630.77	геодезический метод	0.2	-
55	252934.15	1448653.61	геодезический метод	0.2	-
56	252955.37	1448656.23	геодезический метод	0.2	-
57	252954.82	1448660.69	геодезический метод	0.2	-
58	252939.91	1448658.86	геодезический метод	0.2	-
59	252966.76	1448683.39	геодезический метод	0.2	-
60	252965.32	1448724.74	геодезический метод	0.2	-
61	252965.30	1448761.97	геодезический метод	0.2	-
62	252968.27	1448751.78	геодезический метод	0.2	-
63	252972.80	1448752.33	геодезический метод	0.2	-
64	252964.21	1448781.80	геодезический метод	0.2	-
65	252958.82	1448777.03	геодезический метод	0.2	-
66	252957.75	1448770.07	геодезический метод	0.2	-
67	252960.79	1448772.76	геодезический метод	0.2	-
68	252960.82	1448724.66	геодезический метод	0.2	-
69	252962.20	1448685.31	геодезический метод	0.2	-
70	252943.23	1448667.99	геодезический метод	0.2	-
71	252944.24	1448669.65	геодезический метод	0.2	-
72	252940.63	1448672.37	геодезический метод	0.2	-
73	252933.51	1448659.96	геодезический метод	0.2	-
74	252930.91	1448657.49	геодезический метод	0.2	-
75	252930.92	1448656.76	геодезический метод	0.2	-
76	252900.75	1448629.96	геодезический метод	0.2	-
77	252871.47	1448618.86	геодезический метод	0.2	-
78	252845.50	1448609.26	геодезический метод	0.2	-
79	252825.06	1448598.77	геодезический метод	0.2	-
80	252840.59	1448620.41	геодезический метод	0.2	-
81	252851.56	1448656.73	геодезический метод	0.2	-
82	252863.60	1448695.19	геодезический метод	0.2	-
83	252870.16	1448700.75	геодезический метод	0.2	-
84	252872.13	1448708.31	геодезический метод	0.2	-
85	252865.94	1448703.07	геодезический метод	0.2	-
86	252873.99	1448730.25	геодезический метод	0.2	-
87	252869.67	1448731.53	геодезический метод	0.2	-
88	252859.50	1448697.15	геодезический метод	0.2	-
89	252847.26	1448658.05	геодезический метод	0.2	-
90	252836.49	1448622.43	геодезический метод	0.2	-
91	252817.56	1448596.04	геодезический метод	0.2	-
92	252795.78	1448618.91	геодезический метод	0.2	-
93	252761.88	1448655.59	геодезический метод	0.2	-
94	252730.41	1448651.96	геодезический метод	0.2	-
95	252710.87	1448649.55	геодезический метод	0.2	-
96	252697.78	1448678.66	геодезический метод	0.2	-
97	252728.39	1448706.17	геодезический метод	0.2	-
98	252736.89	1448734.69	геодезический метод	0.2	-
99	252746.31	1448767.02	геодезический метод	0.2	-
100	252755.30	1448799.20	геодезический метод	0.2	-
101	252764.58	1448830.53	геодезический метод	0.2	-
102	252794.40	1448813.42	геодезический метод	0.2	-
103	252826.57	1448795.54	геодезический метод	0.2	-
104	252842.03	1448834.80	геодезический метод	0.2	-
105	252835.94	1448865.50	геодезический метод	0.2	-
106	252864.18	1448862.14	геодезический метод	0.2	-
107	252896.24	1448858.22	геодезический метод	0.2	-
108	252931.39	1448854.13	геодезический метод	0.2	-
109	252962.52	1448849.92	геодезический метод	0.2	-
110	252961.70	1448815.30	геодезический метод	0.2	-
111	252965.70	1448815.20	геодезический метод	0.2	-
112	252966.58	1448852.48	геодезический метод	0.2	-
113	252933.70	1448884.71	геодезический метод	0.2	-

Раздел 2

Сведения о местоположении границ объекта

1. Система координат: МСК-10 зона 1

2. Сведения о характерных точках границ объекта

114	252900.50	1448917.10	геодезический метод	0.2	-
115	252896.95	1448897.59	геодезический метод	0.2	-
116	252901.38	1448896.78	геодезический метод	0.2	-
117	252903.52	1448908.56	геодезический метод	0.2	-
118	252930.90	1448881.85	геодезический метод	0.2	-
119	252958.86	1448854.45	геодезический метод	0.2	-
120	252931.89	1448858.09	геодезический метод	0.2	-
121	252896.72	1448862.20	геодезический метод	0.2	-
122	252864.66	1448866.12	геодезический метод	0.2	-
123	252835.14	1448869.62	геодезический метод	0.2	-
124	252829.53	1448900.66	геодезический метод	0.2	-
125	252814.84	1448931.53	геодезический метод	0.2	-
126	252799.60	1448966.01	геодезический метод	0.2	-
127	252795.94	1448964.39	геодезический метод	0.2	-
128	252811.20	1448929.87	геодезический метод	0.2	-
129	252825.69	1448899.42	геодезический метод	0.2	-
130	252831.47	1448867.44	геодезический метод	0.2	-
131	252837.87	1448835.18	геодезический метод	0.2	-
132	252824.53	1448801.26	геодезический метод	0.2	-
133	252796.37	1448816.91	геодезический метод	0.2	-
134	252762.18	1448836.51	геодезический метод	0.2	-
135	252751.46	1448800.30	геодезический метод	0.2	-
136	252742.47	1448768.12	геодезический метод	0.2	-
137	252733.05	1448735.83	геодезический метод	0.2	-
138	252724.87	1448708.39	геодезический метод	0.2	-
139	252692.94	1448679.68	геодезический метод	0.2	-
140	252706.53	1448649.45	геодезический метод	0.2	-
141	252705.59	1448648.31	геодезический метод	0.2	-
142	252702.73	1448647.15	геодезический метод	0.2	-
1	252704.69	1448642.36	геодезический метод	0.2	-

3. Сведения о характерных точках части (частей) границы объекта

Обозначение характерных точек границ	Координаты, м		Метод определения координат характерной точки	Средняя квадратическая погрешность положения характерной точки (M _t), м	Описание обозначени я точки на местности (при наличии)
	X	Y			
1	2	3	4	5	6
Часть N 1					
-	-	-	-	-	-
-	-	-	-	-	-
Часть N 2					
-	-	-	-	-	-
-	-	-	-	-	-
Часть N					
-	-	-	-	-	-
-	-	-	-	-	-