


Схема расположения публичного сервитута для размещения (эксплуатации) объекта электросетевого хозяйства ВЛ-0,4 кВ от КТП № 491
--



— - проектные границы публичного сервитута

- проектные границы публичного сервитута

Схема расположения публичного сервитута для размещения (эксплуатации) объекта электросетевого хозяйства ВЛ-0,4 кВ от КТП № 491

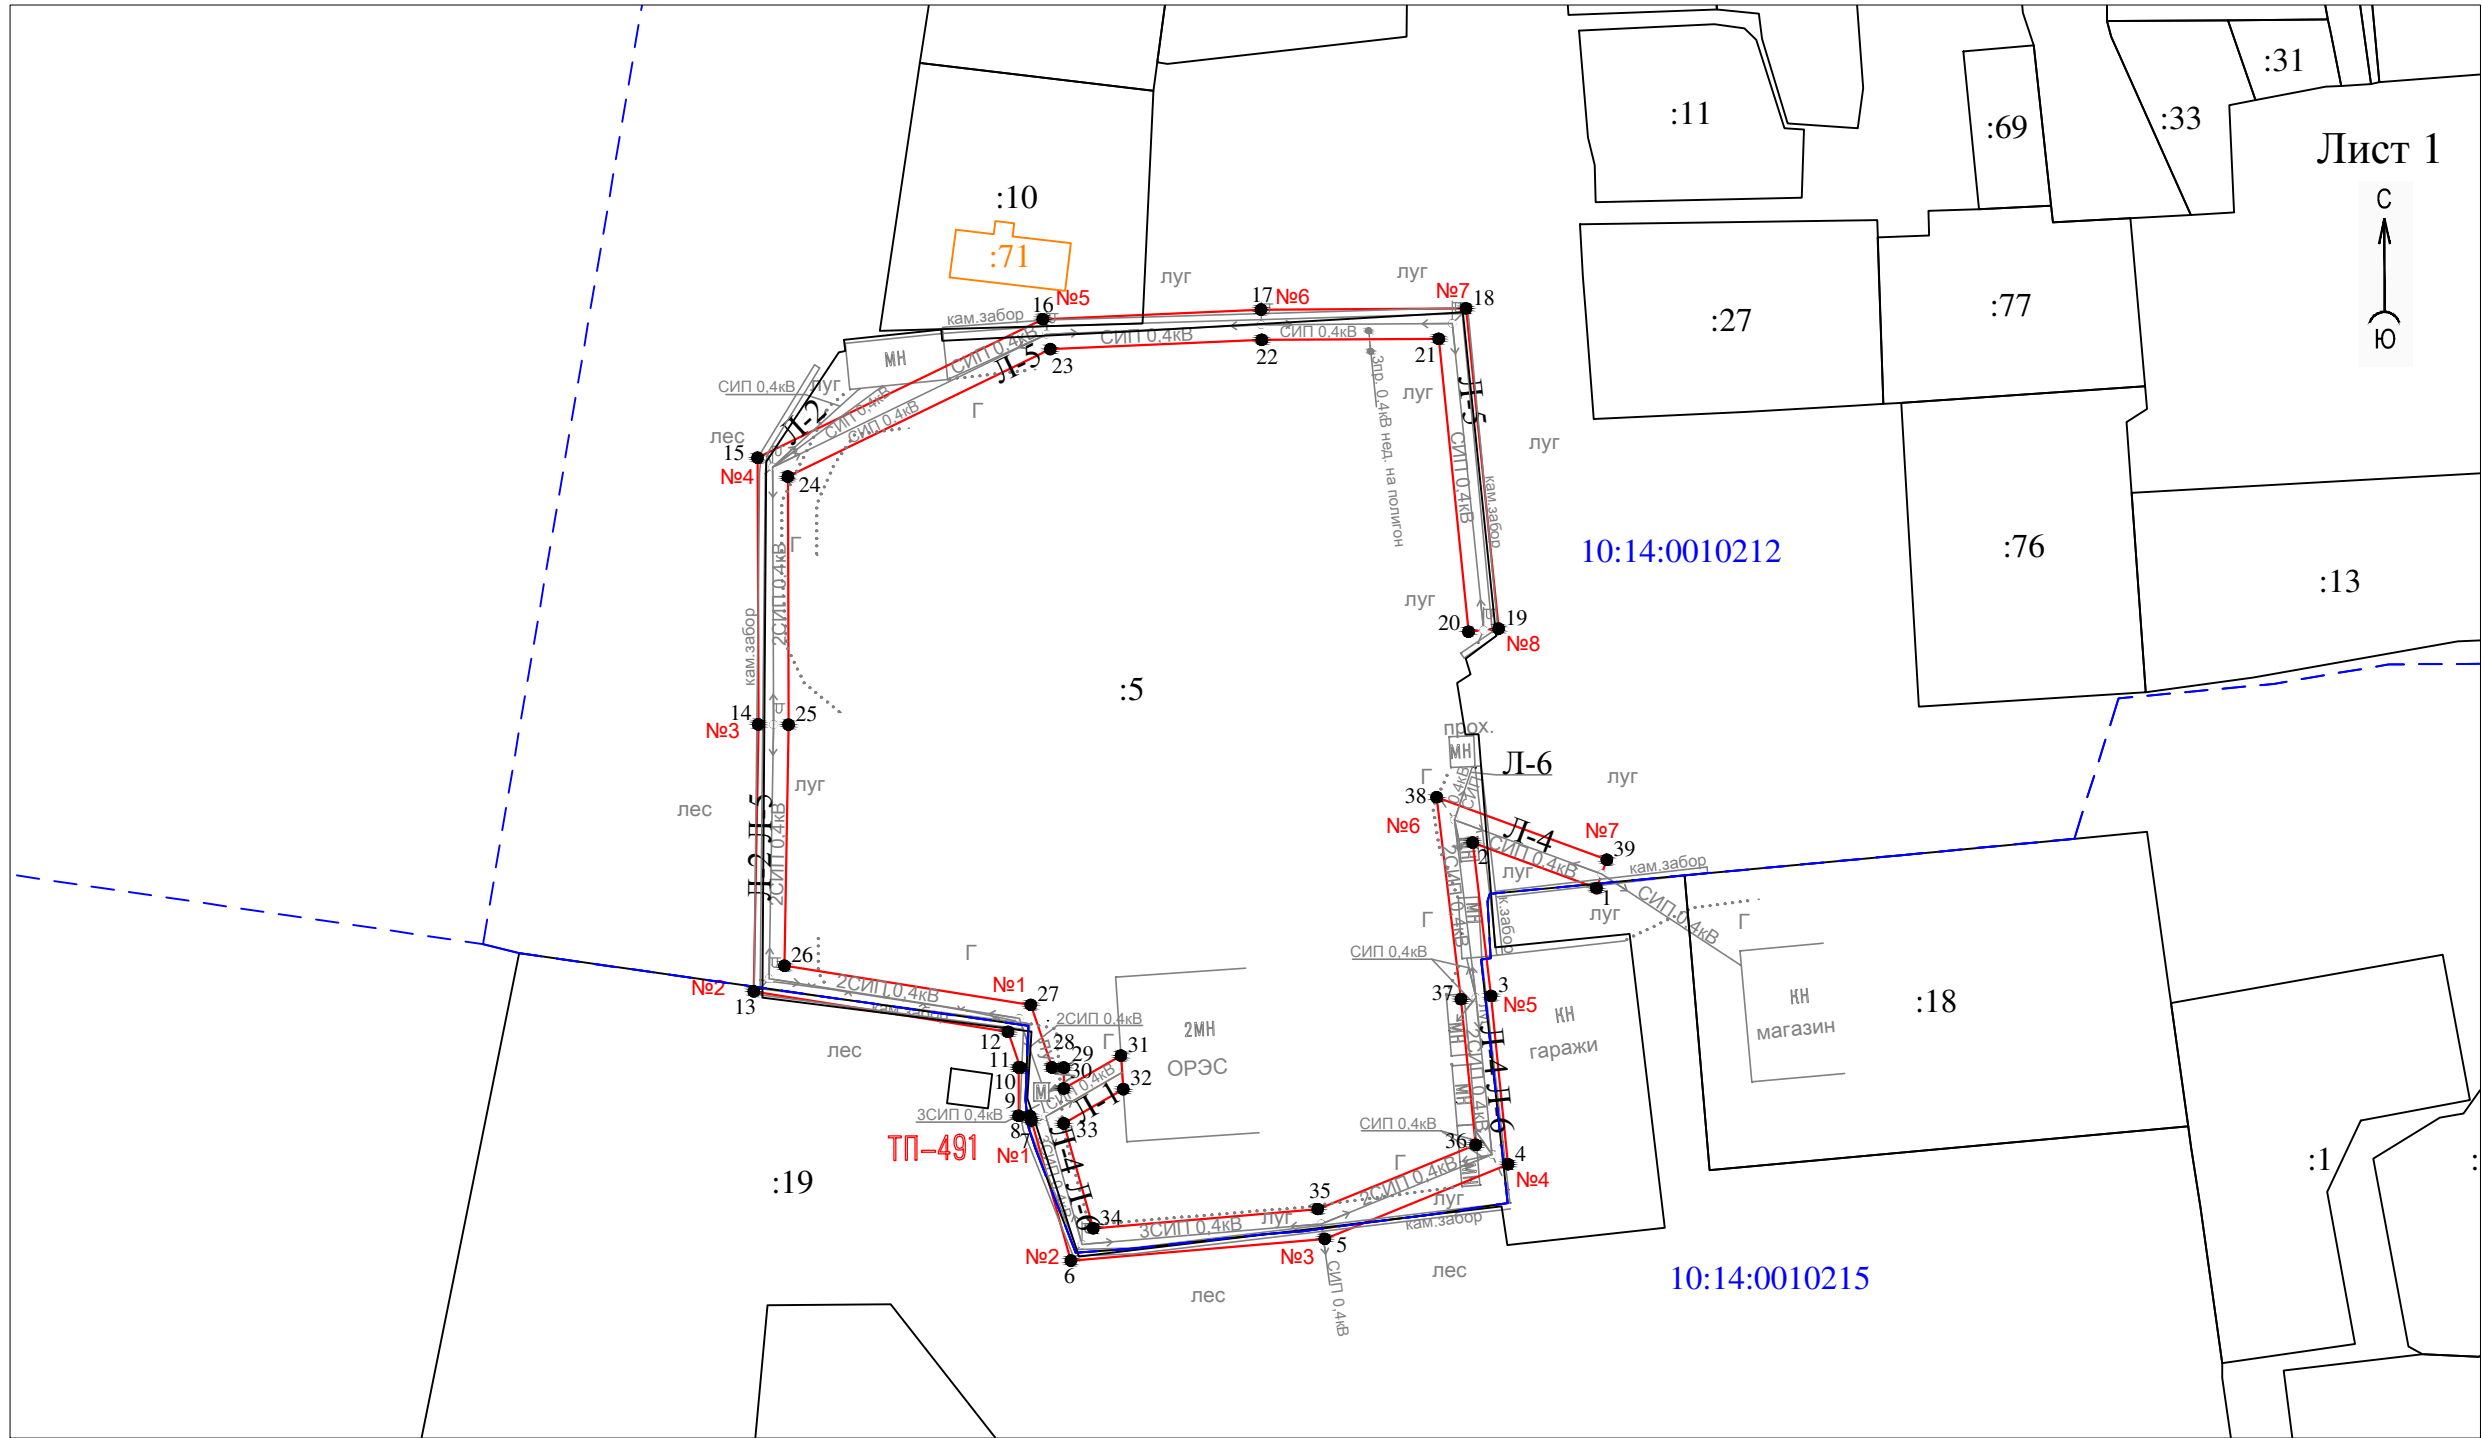

- Условные обозначения:
- проектные границы публичного сервитута
 - ¹ - обозначение характерной точки границы
 - N11 - номер опоры
 - - - - - граница кадастрового квартала
 - границы земельного участка, данные ЕГРН
 - ОКС, данные ЕГРН
 - - - - - граница зоны с особыми условиями использования территории, данные ЕГРН
 - - - - - граница населенного пункта, данные ЕГРН, ГП
 - 10:15:0070103 - номер кадастрового квартала
 - :6 - обозначение земельного участка

Масштаб 1 : 1000

Раздел 2					
Сведения о местоположении границ объекта					
1. Система координат: МСК-10 зона 1					
2. Сведения о характерных точках границ объекта					
Обозначение характерных точек границ	Координаты, м		Метод определения координат характерной точки	Средняя квадратическая погрешность положения характерной точки (M _t), м	Описание обозначени я точки на местности (при наличии)
	X	Y			
1	2	3	4	5	6
1	252119.78	1450349.45	геодезический метод	0.2	-
2	252125.81	1450333.07	геодезический метод	0.2	-
3	252105.54	1450335.51	геодезический метод	0.2	-
4	252083.27	1450337.76	геодезический метод	0.2	-
5	252073.41	1450313.52	геодезический метод	0.2	-
6	252070.54	1450279.93	геодезический метод	0.2	-
7	252089.06	1450274.70	геодезический метод	0.2	-
8	252089.67	1450274.51	геодезический метод	0.2	-
9	252089.68	1450273.00	геодезический метод	0.2	-
10	252096.08	1450273.03	геодезический метод	0.2	-
11	252096.08	1450273.21	геодезический метод	0.2	-
12	252100.78	1450271.61	геодезический метод	0.2	-
13	252106.13	1450237.98	геодезический метод	0.2	-
14	252141.43	1450238.58	геодезический метод	0.2	-
15	252176.71	1450238.48	геодезический метод	0.2	-
16	252195.02	1450276.21	геодезический метод	0.2	-
17	252196.30	1450305.07	геодезический метод	0.2	-
18	252196.45	1450332.20	геодезический метод	0.2	-
19	252154.10	1450336.51	геодезический метод	0.2	-
20	252153.70	1450332.53	геодезический метод	0.2	-
21	252192.43	1450328.58	геодезический метод	0.2	-
22	252192.30	1450305.17	геодезический метод	0.2	-
23	252191.06	1450277.21	геодезический метод	0.2	-
24	252174.21	1450242.48	геодезический метод	0.2	-
25	252141.41	1450242.58	геодезический метод	0.2	-
26	252109.53	1450242.04	геодезический метод	0.2	-
27	252104.36	1450274.63	геодезический метод	0.2	-
28	252096.06	1450277.44	геодезический метод	0.2	-
29	252096.05	1450279.00	геодезический метод	0.2	-
30	252093.29	1450278.99	геодезический метод	0.2	-
31	252097.64	1450286.55	геодезический метод	0.2	-
32	252093.20	1450286.86	геодезический метод	0.2	-
33	252088.67	1450278.97	геодезический метод	0.2	-
34	252074.80	1450282.89	геодезический метод	0.2	-
35	252077.35	1450312.58	геодезический метод	0.2	-
36	252085.85	1450333.48	геодезический метод	0.2	-
37	252105.10	1450331.53	геодезический метод	0.2	-
38	252131.81	1450328.31	геодезический метод	0.2	-
39	252123.54	1450350.83	геодезический метод	0.2	-
1	252119.78	1450349.45	геодезический метод	0.2	-
3. Сведения о характерных точках части (частей) границы объекта					
Обозначение характерных точек границ	Координаты, м		Метод определения координат характерной точки	Средняя квадратическая погрешность положения характерной точки (M _t), м	Описание обозначени я точки на местности (при наличии)
	X	Y			
1	2	3	4	5	6
Часть N 1					
-	-	-	-	-	-