

Схема расположений границ публичного сервитута для размещения (эксплуатации) объекта электросетевого хозяйства ВЛ-0,4 кВ от ТП № 359




Условные обозначения:

— - проектные границы публичного сервитута

Схема расположений границ публичного сервитута для размещения (эксплуатации) объекта электросетевого хозяйства ВЛ-0,4 кВ от ТП № 359

Лист 2

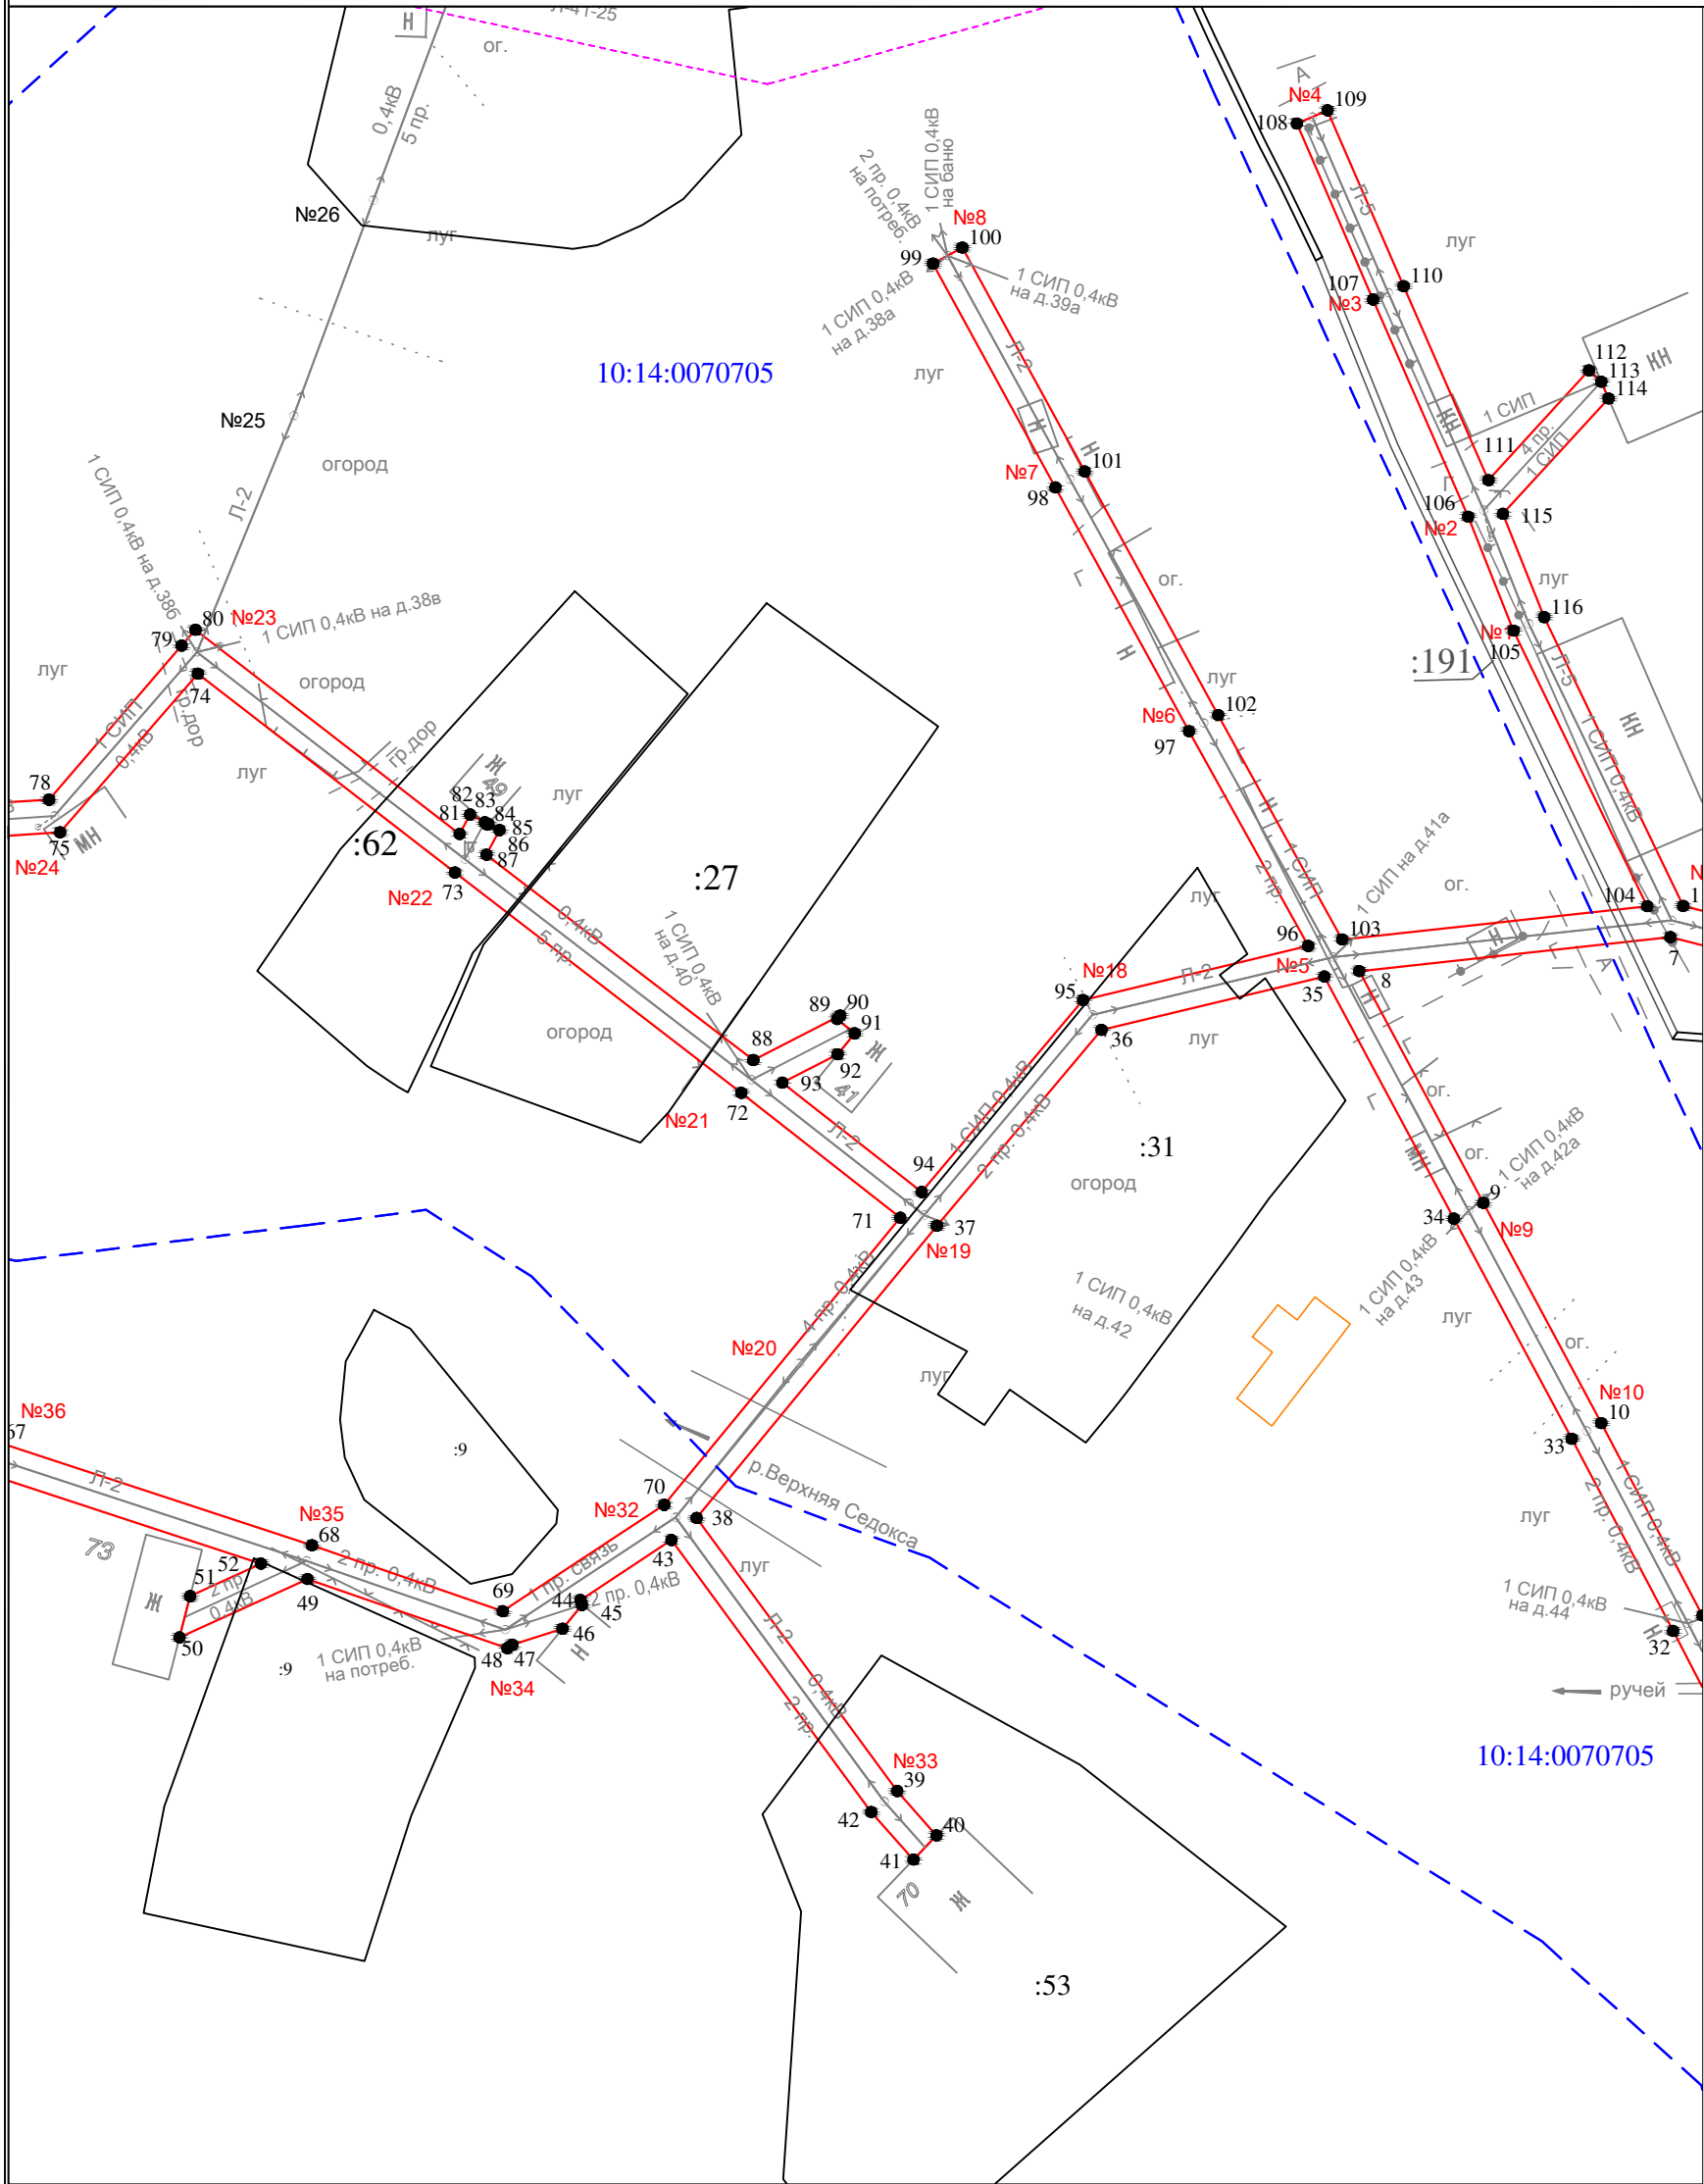

Масштаб 1 : 1000


Условные обозначения:

- проектные границы публичного сервитута
- 1 • - обозначение характерной точки границы
- N11 - номер опоры
- граница кадастрового квартала
- границы земельного участка, данные ЕГРН
- ОКС, данные ЕГРН
- граница зоны с особыми условиями использования территории, данные ЕГРН
- граница населенного пункта, данные ЕГРН, ГП
- 10:15:0070103 - номер кадастрового квартала
- :6 - обозначение земельного участка

C

↑

Ю

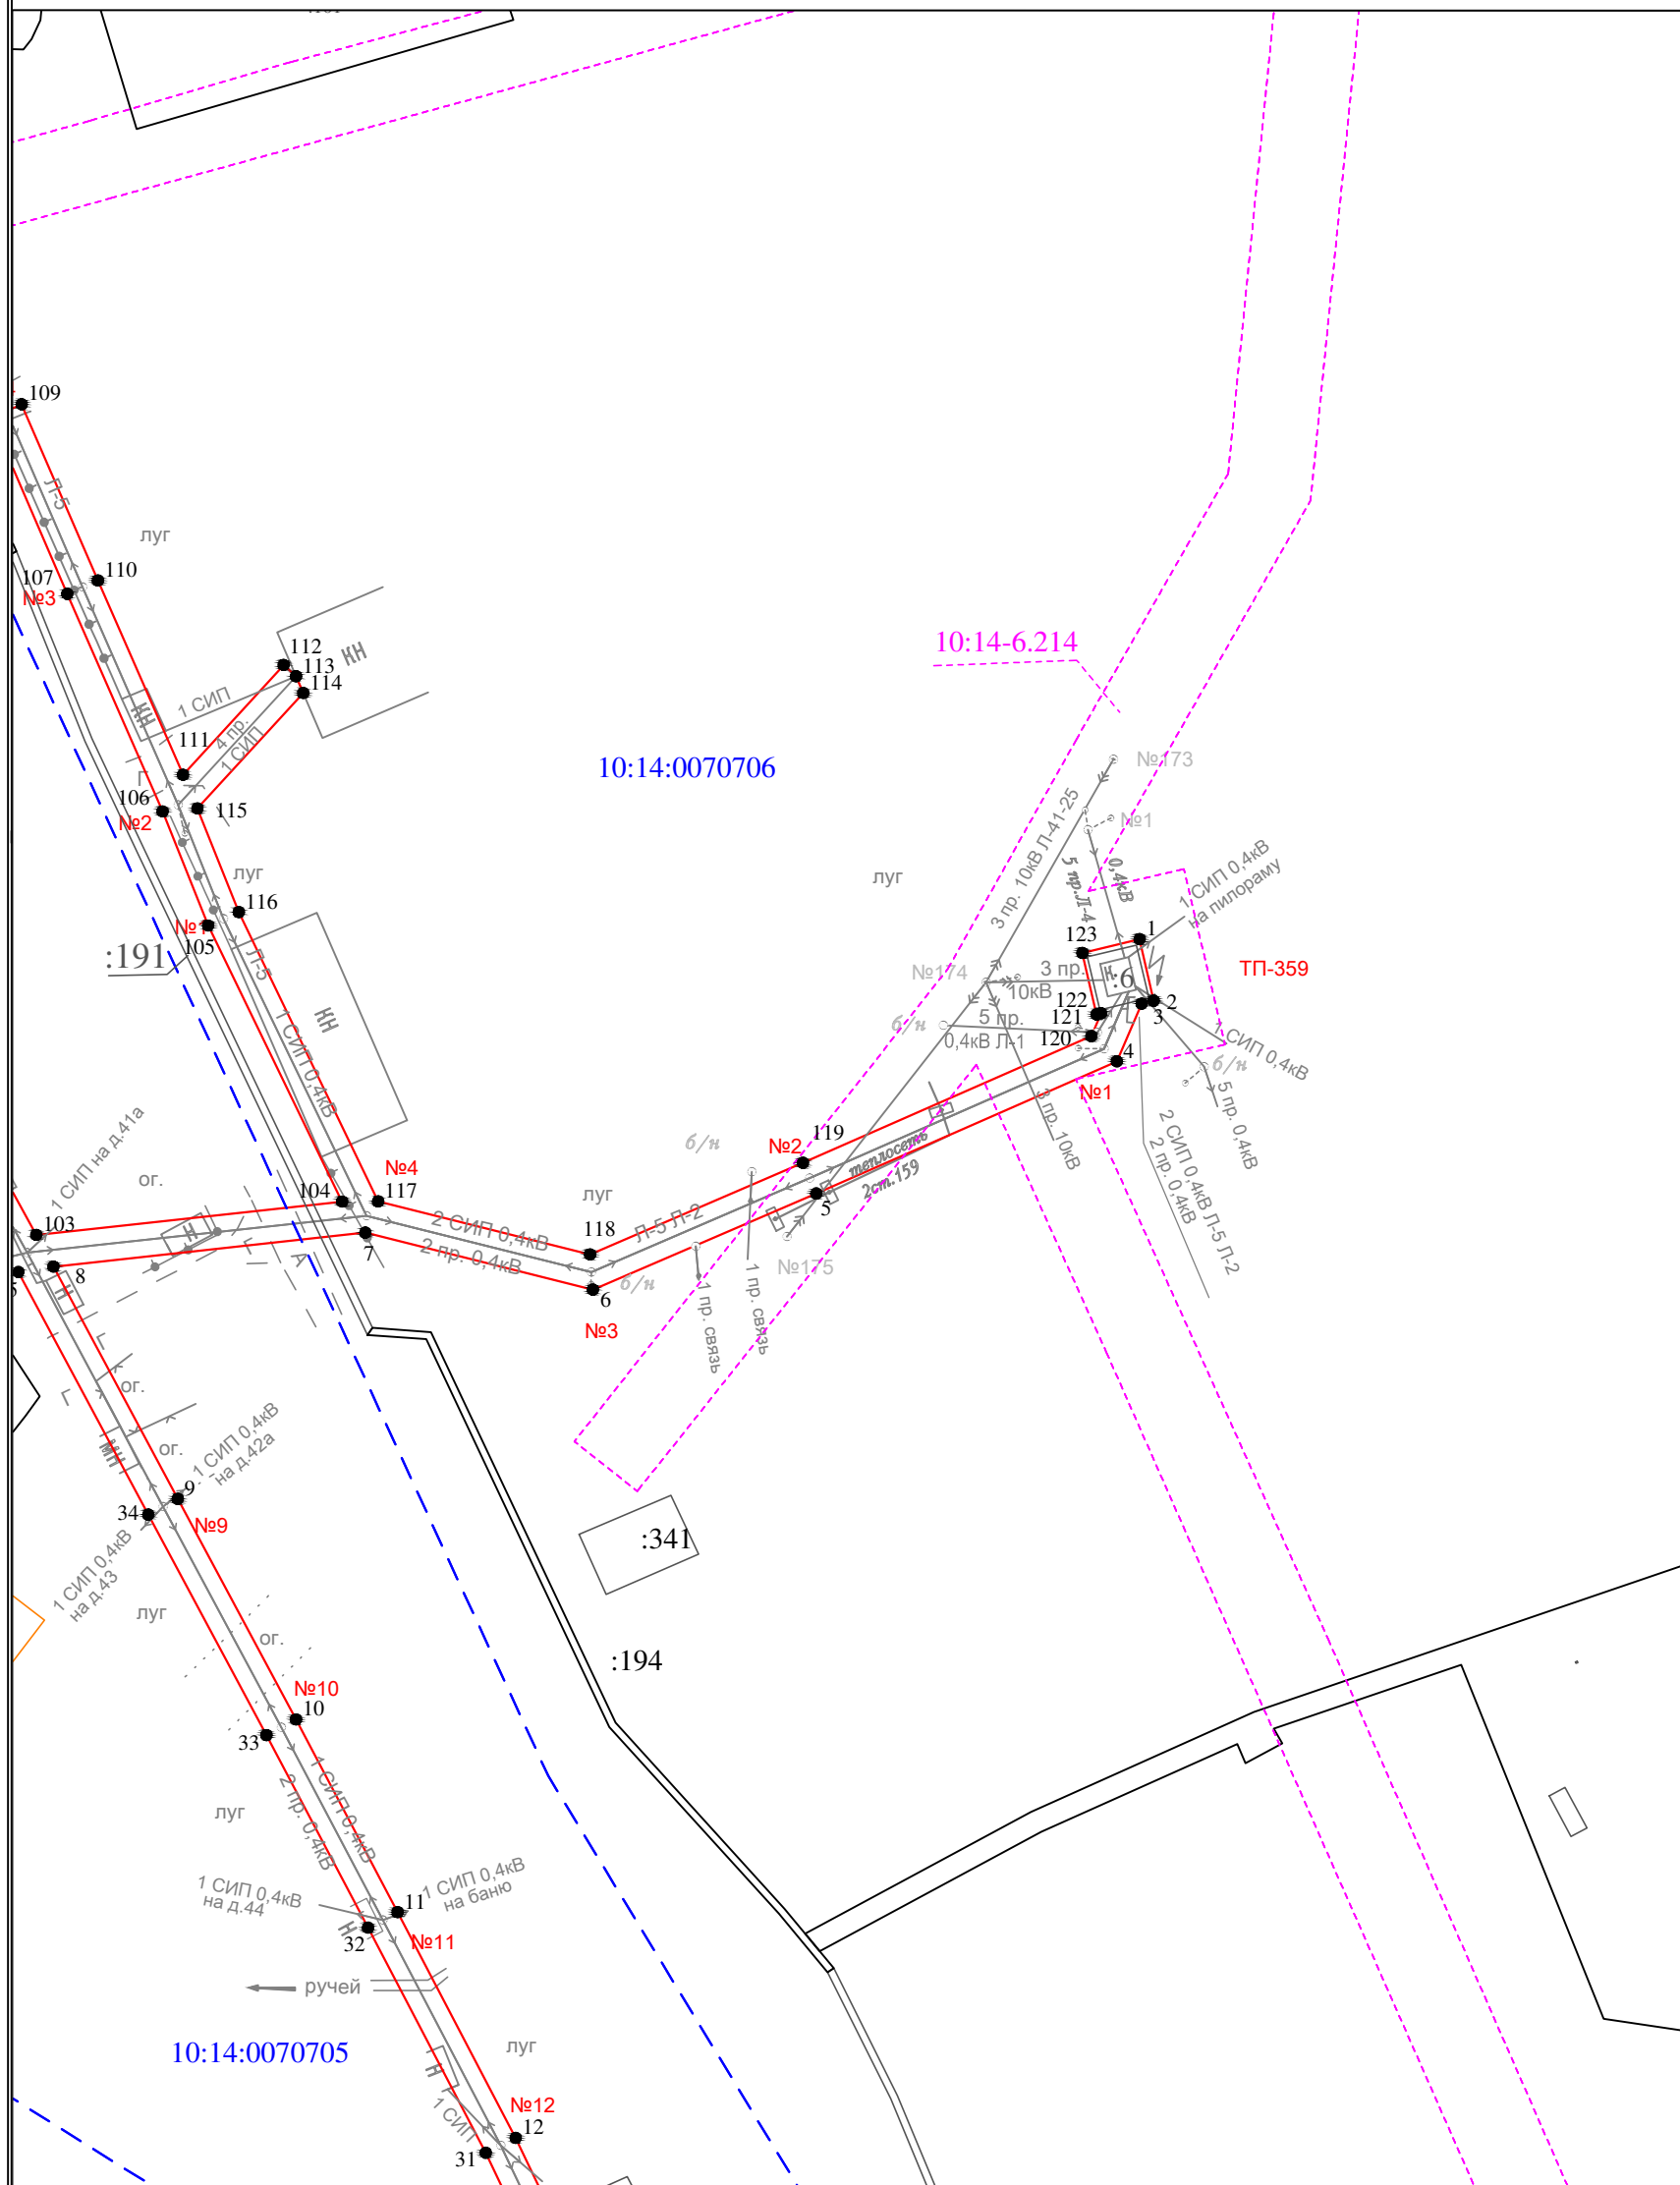


Масштаб 1 : 1000

- Условные обозначения:
-  - проектные границы публичного сервитута
 -  - обозначение характерной точки границы
 -  - номер опоры
 -  - граница кадастрового квартала
 -  - границы земельного участка, данные ЕГРН
 -  - ОКС, данные ЕГРН
 -  - граница зоны с особыми условиями использования территории, данные ЕГРН
 -  - граница населенного пункта, данные ЕГРН, ГП
 -  - номер кадастрового квартала
 -  - обозначение земельного участка

Схема расположений границ публичного сервитута для размещения (эксплуатации) объекта электросетевого хозяйства ВЛ-0,4 кВ от ТП № 359

Лист 4

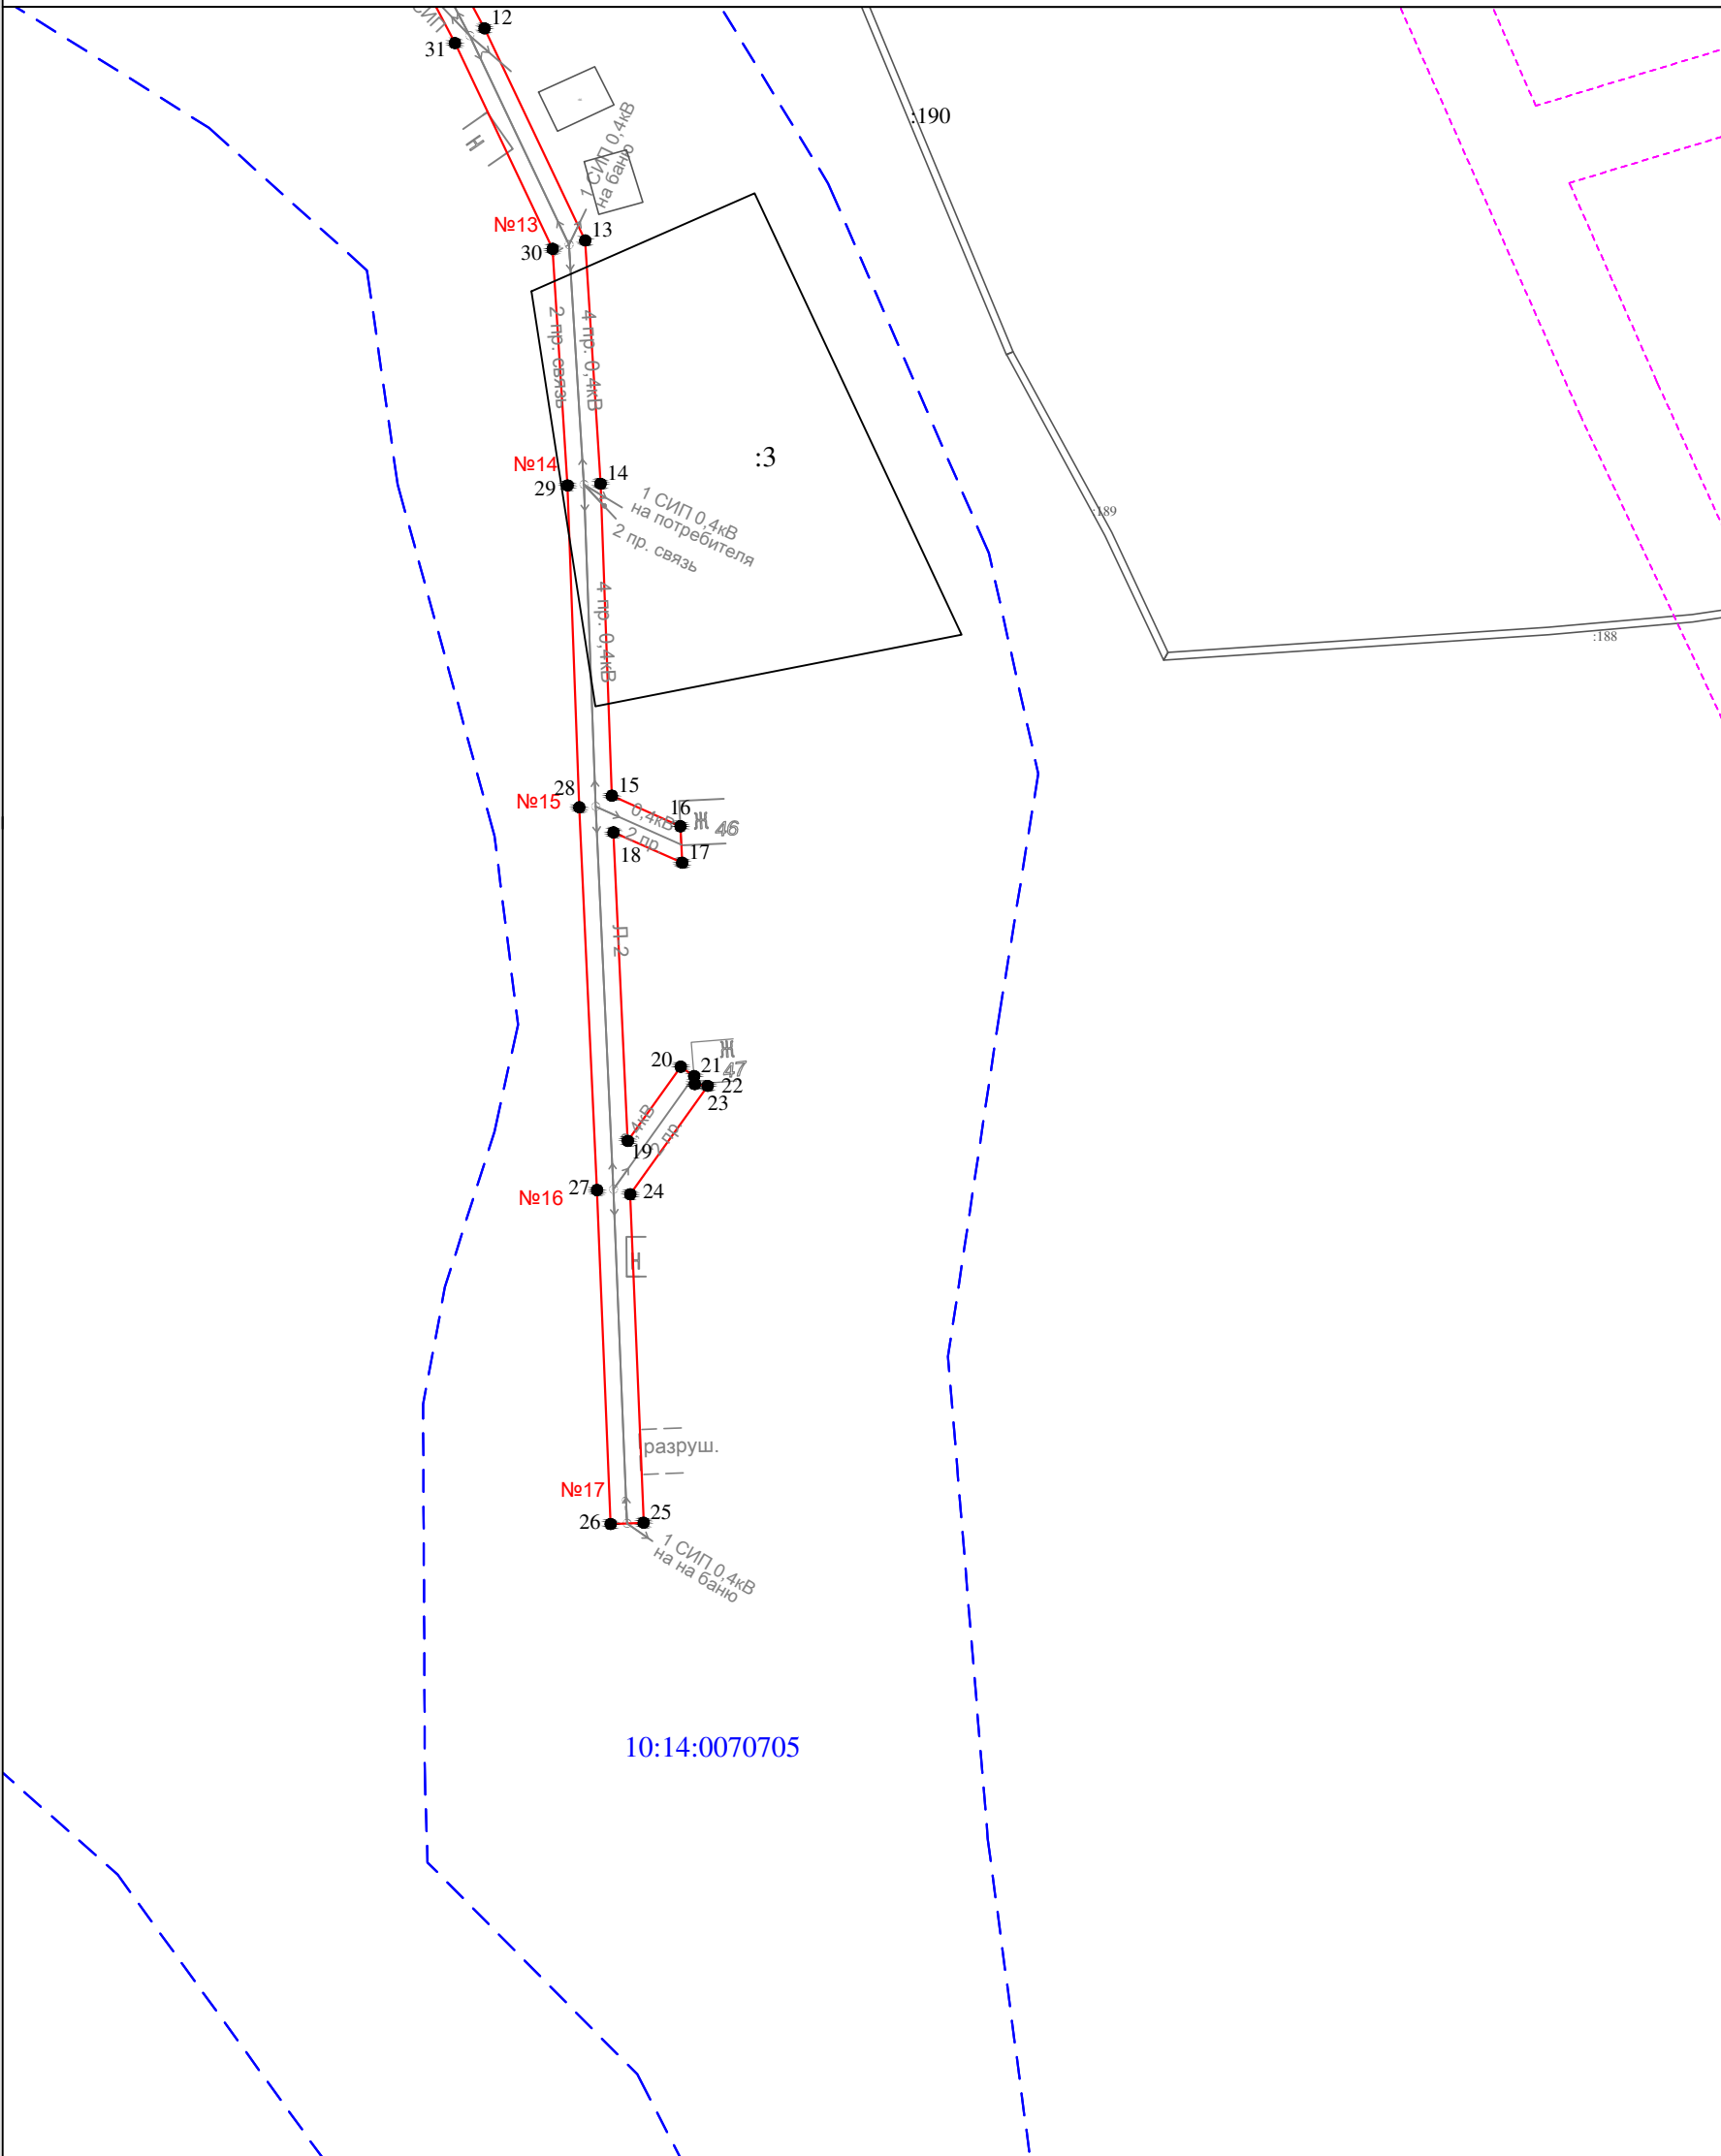

Масштаб 1 : 1000

- Условные обозначения:
- - проектные границы публичного сервитута
 - 1 ● - обозначение характерной точки границы
 - №11 - номер опоры
 - - - - - граница кадастрового квартала
 - — — — — границы земельного участка, данные ЕГРН
 - — — — — ОКС, данные ЕГРН
 - - - - - граница зоны с особыми условиями использования территории, данные ЕГРН
 - - - - - граница населенного пункта, данные ЕГРН, ГП
 - 10:15:0070103 - номер кадастрового квартала
 - :6 - обозначение земельного участка

Раздел 2

Сведения о местоположении границ объекта

1. Система координат: МСК-10 зона 1

2. Сведения о характерных точках границ объекта

Обозначение характерных точек границ	Координаты, м		Метод определения координат характерной точки	Средняя квадратическая погрешность положения характерной точки (M_t), м	Описание обозначени я точки на местности (при наличии)
	X	Y			
1	2	3	4	5	6
1	251367.04	1447373.82	геодезический метод	0.2	-
2	251358.75	1447375.71	геодезический метод	0.2	-
3	251358.36	1447374.09	геодезический метод	0.2	-
4	251350.58	1447370.75	геодезический метод	0.2	-
5	251332.80	1447330.30	геодезический метод	0.2	-
6	251319.85	1447300.23	геодезический метод	0.2	-
7	251327.52	1447269.60	геодезический метод	0.2	-
8	251322.94	1447227.64	геодезический метод	0.2	-
9	251291.68	1447244.36	геодезический метод	0.2	-
10	251261.98	1447260.28	геодезический метод	0.2	-
11	251236.03	1447273.95	геодезический метод	0.2	-
12	251205.64	1447289.84	геодезический метод	0.2	-
13	251176.70	1447303.58	геодезический метод	0.2	-
14	251143.50	1447305.67	геодезический метод	0.2	-
15	251100.94	1447307.22	геодезический метод	0.2	-
16	251096.76	1447316.56	геодезический метод	0.2	-
17	251091.79	1447316.80	геодезический метод	0.2	-
18	251095.93	1447307.44	геодезический метод	0.2	-
19	251053.83	1447309.39	геодезический метод	0.2	-
20	251063.95	1447316.61	геодезический метод	0.2	-
21	251062.69	1447318.44	геодезический метод	0.2	-
22	251061.57	1447318.53	геодезический метод	0.2	-
23	251061.34	1447320.27	геодезический метод	0.2	-
24	251046.55	1447309.72	геодезический метод	0.2	-
25	251001.73	1447311.55	геодезический метод	0.2	-
26	251001.55	1447307.05	геодезический метод	0.2	-
27	251047.13	1447305.19	геодезический метод	0.2	-
28	251099.37	1447302.77	геодезический метод	0.2	-
29	251143.28	1447301.17	геодезический метод	0.2	-
30	251175.56	1447299.14	геодезический метод	0.2	-
31	251203.64	1447285.82	геодезический метод	0.2	-
32	251233.93	1447269.97	геодезический метод	0.2	-
33	251259.86	1447256.30	геодезический метод	0.2	-
34	251289.56	1447240.40	геодезический метод	0.2	-
35	251322.22	1447222.92	геодезический метод	0.2	-
36	251315.02	1447192.87	геодезический метод	0.2	-
37	251288.60	1447170.66	геодезический метод	0.2	-
38	251249.18	1447138.25	геодезический метод	0.2	-
39	251212.36	1447165.30	геодезический метод	0.2	-
40	251206.37	1447170.61	геодезический метод	0.2	-
41	251203.11	1447167.50	геодезический метод	0.2	-
42	251209.52	1447161.80	геодезический метод	0.2	-
43	251246.21	1447134.85	геодезический метод	0.2	-
44	251238.12	1447122.57	геодезический метод	0.2	-
45	251237.46	1447122.79	геодезический метод	0.2	-
46	251234.25	1447120.16	геодезический метод	0.2	-
47	251232.07	1447113.39	геодезический метод	0.2	-
48	251231.63	1447112.72	геодезический метод	0.2	-
49	251240.95	1447085.75	геодезический метод	0.2	-
50	251233.08	1447068.49	геодезический метод	0.2	-
51	251238.64	1447069.93	геодезический метод	0.2	-
52	251243.02	1447079.48	геодезический метод	0.2	-

Раздел 2

Сведения о местоположении границ объекта

1. Система координат: МСК-10 зона 1

2. Сведения о характерных точках границ объекта

53	251255.12	1447042.62	геодезический метод	0.2	-
54	251268.90	1447000.33	геодезический метод	0.2	-
55	251296.02	1446978.82	геодезический метод	0.2	-
56	251308.54	1446970.01	геодезический метод	0.2	-
57	251310.24	1446974.30	геодезический метод	0.2	-
58	251307.02	1446976.58	геодезический метод	0.2	-
59	251387.48	1446960.18	геодезический метод	0.2	-
60	251389.30	1446958.23	геодезический метод	0.2	-
61	251393.17	1446957.38	геодезический метод	0.2	-
62	251394.81	1446958.91	геодезический метод	0.2	-
63	251390.29	1446963.77	геодезический метод	0.2	-
64	251389.09	1446964.44	геодезический метод	0.2	-
65	251297.98	1446983.02	геодезический метод	0.2	-
66	251272.76	1447003.01	геодезический метод	0.2	-
67	251259.40	1447044.02	геодезический метод	0.2	-
68	251245.50	1447086.36	геодезический метод	0.2	-
69	251236.61	1447112.10	геодезический метод	0.2	-
70	251250.95	1447133.88	геодезический метод	0.2	-
71	251289.69	1447165.73	геодезический метод	0.2	-
72	251306.51	1447144.28	геодезический метод	0.2	-
73	251336.24	1447105.65	геодезический метод	0.2	-
74	251363.06	1447070.97	геодезический метод	0.2	-
75	251341.66	1447052.39	геодезический метод	0.2	-
76	251340.69	1447037.19	геодезический метод	0.2	-
77	251345.18	1447036.91	геодезический метод	0.2	-
78	251346.07	1447050.89	геодезический метод	0.2	-
79	251366.84	1447068.78	геодезический метод	0.2	-
80	251368.98	1447070.65	геодезический метод	0.2	-
81	251341.43	1447106.28	геодезический метод	0.2	-
82	251344.07	1447107.69	геодезический метод	0.2	-
83	251343.01	1447109.68	геодезический метод	0.2	-
84	251342.69	1447110.05	геодезический метод	0.2	-
85	251342.80	1447110.15	геодезический метод	0.2	-
86	251341.96	1447111.66	геодезический метод	0.2	-
87	251338.64	1447109.90	геодезический метод	0.2	-
88	251310.94	1447145.90	геодезический метод	0.2	-
89	251316.96	1447157.61	геодезический метод	0.2	-
90	251316.46	1447157.21	геодезический метод	0.2	-
91	251314.55	1447159.56	геодезический метод	0.2	-
92	251311.72	1447157.27	геодезический метод	0.2	-
93	251307.89	1447149.81	геодезический метод	0.2	-
94	251293.15	1447168.60	геодезический метод	0.2	-
95	251319.04	1447190.37	геодезический метод	0.2	-
96	251326.33	1447220.74	геодезический метод	0.2	-
97	251355.31	1447204.67	геодезический метод	0.2	-
98	251388.18	1447186.65	геодезический метод	0.2	-
99	251418.37	1447170.14	геодезический метод	0.2	-
100	251420.53	1447174.08	геодезический метод	0.2	-
101	251390.34	1447190.59	геодезический метод	0.2	-
102	251357.47	1447208.61	геодезический метод	0.2	-
103	251327.22	1447225.33	геодезический метод	0.2	-
104	251331.71	1447266.48	геодезический метод	0.2	-
105	251368.86	1447248.46	геодезический метод	0.2	-
106	251384.23	1447242.32	геодезический метод	0.2	-
107	251413.53	1447229.49	геодезический метод	0.2	-
108	251437.26	1447219.22	геодезический метод	0.2	-
109	251439.04	1447223.36	геодезический метод	0.2	-
110	251415.33	1447233.61	геодезический метод	0.2	-
111	251389.17	1447245.07	геодезический метод	0.2	-
112	251403.96	1447258.62	геодезический метод	0.2	-
113	251402.43	1447260.28	геодезический метод	0.2	-

Раздел 2

Сведения о местоположении границ объекта

1. Система координат: МСК-10 зона 1

2. Сведения о характерных точках границ объекта

114	251400.17	1447261.25	геодезический метод	0.2	-
115	251384.62	1447247.01	геодезический метод	0.2	-
116	251370.68	1447252.58	геодезический метод	0.2	-
117	251331.73	1447271.33	геодезический метод	0.2	-
118	251324.59	1447299.85	геодезический метод	0.2	-
119	251336.92	1447328.50	геодезический метод	0.2	-
120	251353.98	1447367.31	геодезический метод	0.2	-
121	251357.05	1447368.63	геодезический метод	0.2	-
122	251356.91	1447368.02	геодезический метод	0.2	-
123	251365.18	1447366.12	геодезический метод	0.2	-
1	251367.04	1447373.82	геодезический метод	0.2	-

3. Сведения о характерных точках части (частей) границы объекта

Обозначение характерных точек границ	Координаты, м		Метод определения координат характерной точки	Средняя квадратическая погрешность положения характерной точки (M_t), м	Описание обозначени я точки на местности (при наличии)
	X	Y			
1	2	3	4	5	6
Часть N 1					
-	-	-	-	-	-
-	-	-	-	-	-
Часть N 2					
-	-	-	-	-	-
-	-	-	-	-	-
Часть N					
-	-	-	-	-	-
-	-	-	-	-	-