




Условные обозначения:
— - проектные границы публичного сервитута

Схема расположений границ публичного сервитута для размещения (эксплуатации) объекта электросетевого хозяйства ВЛ-0,4 кВ от ТП № 406

Лист 1

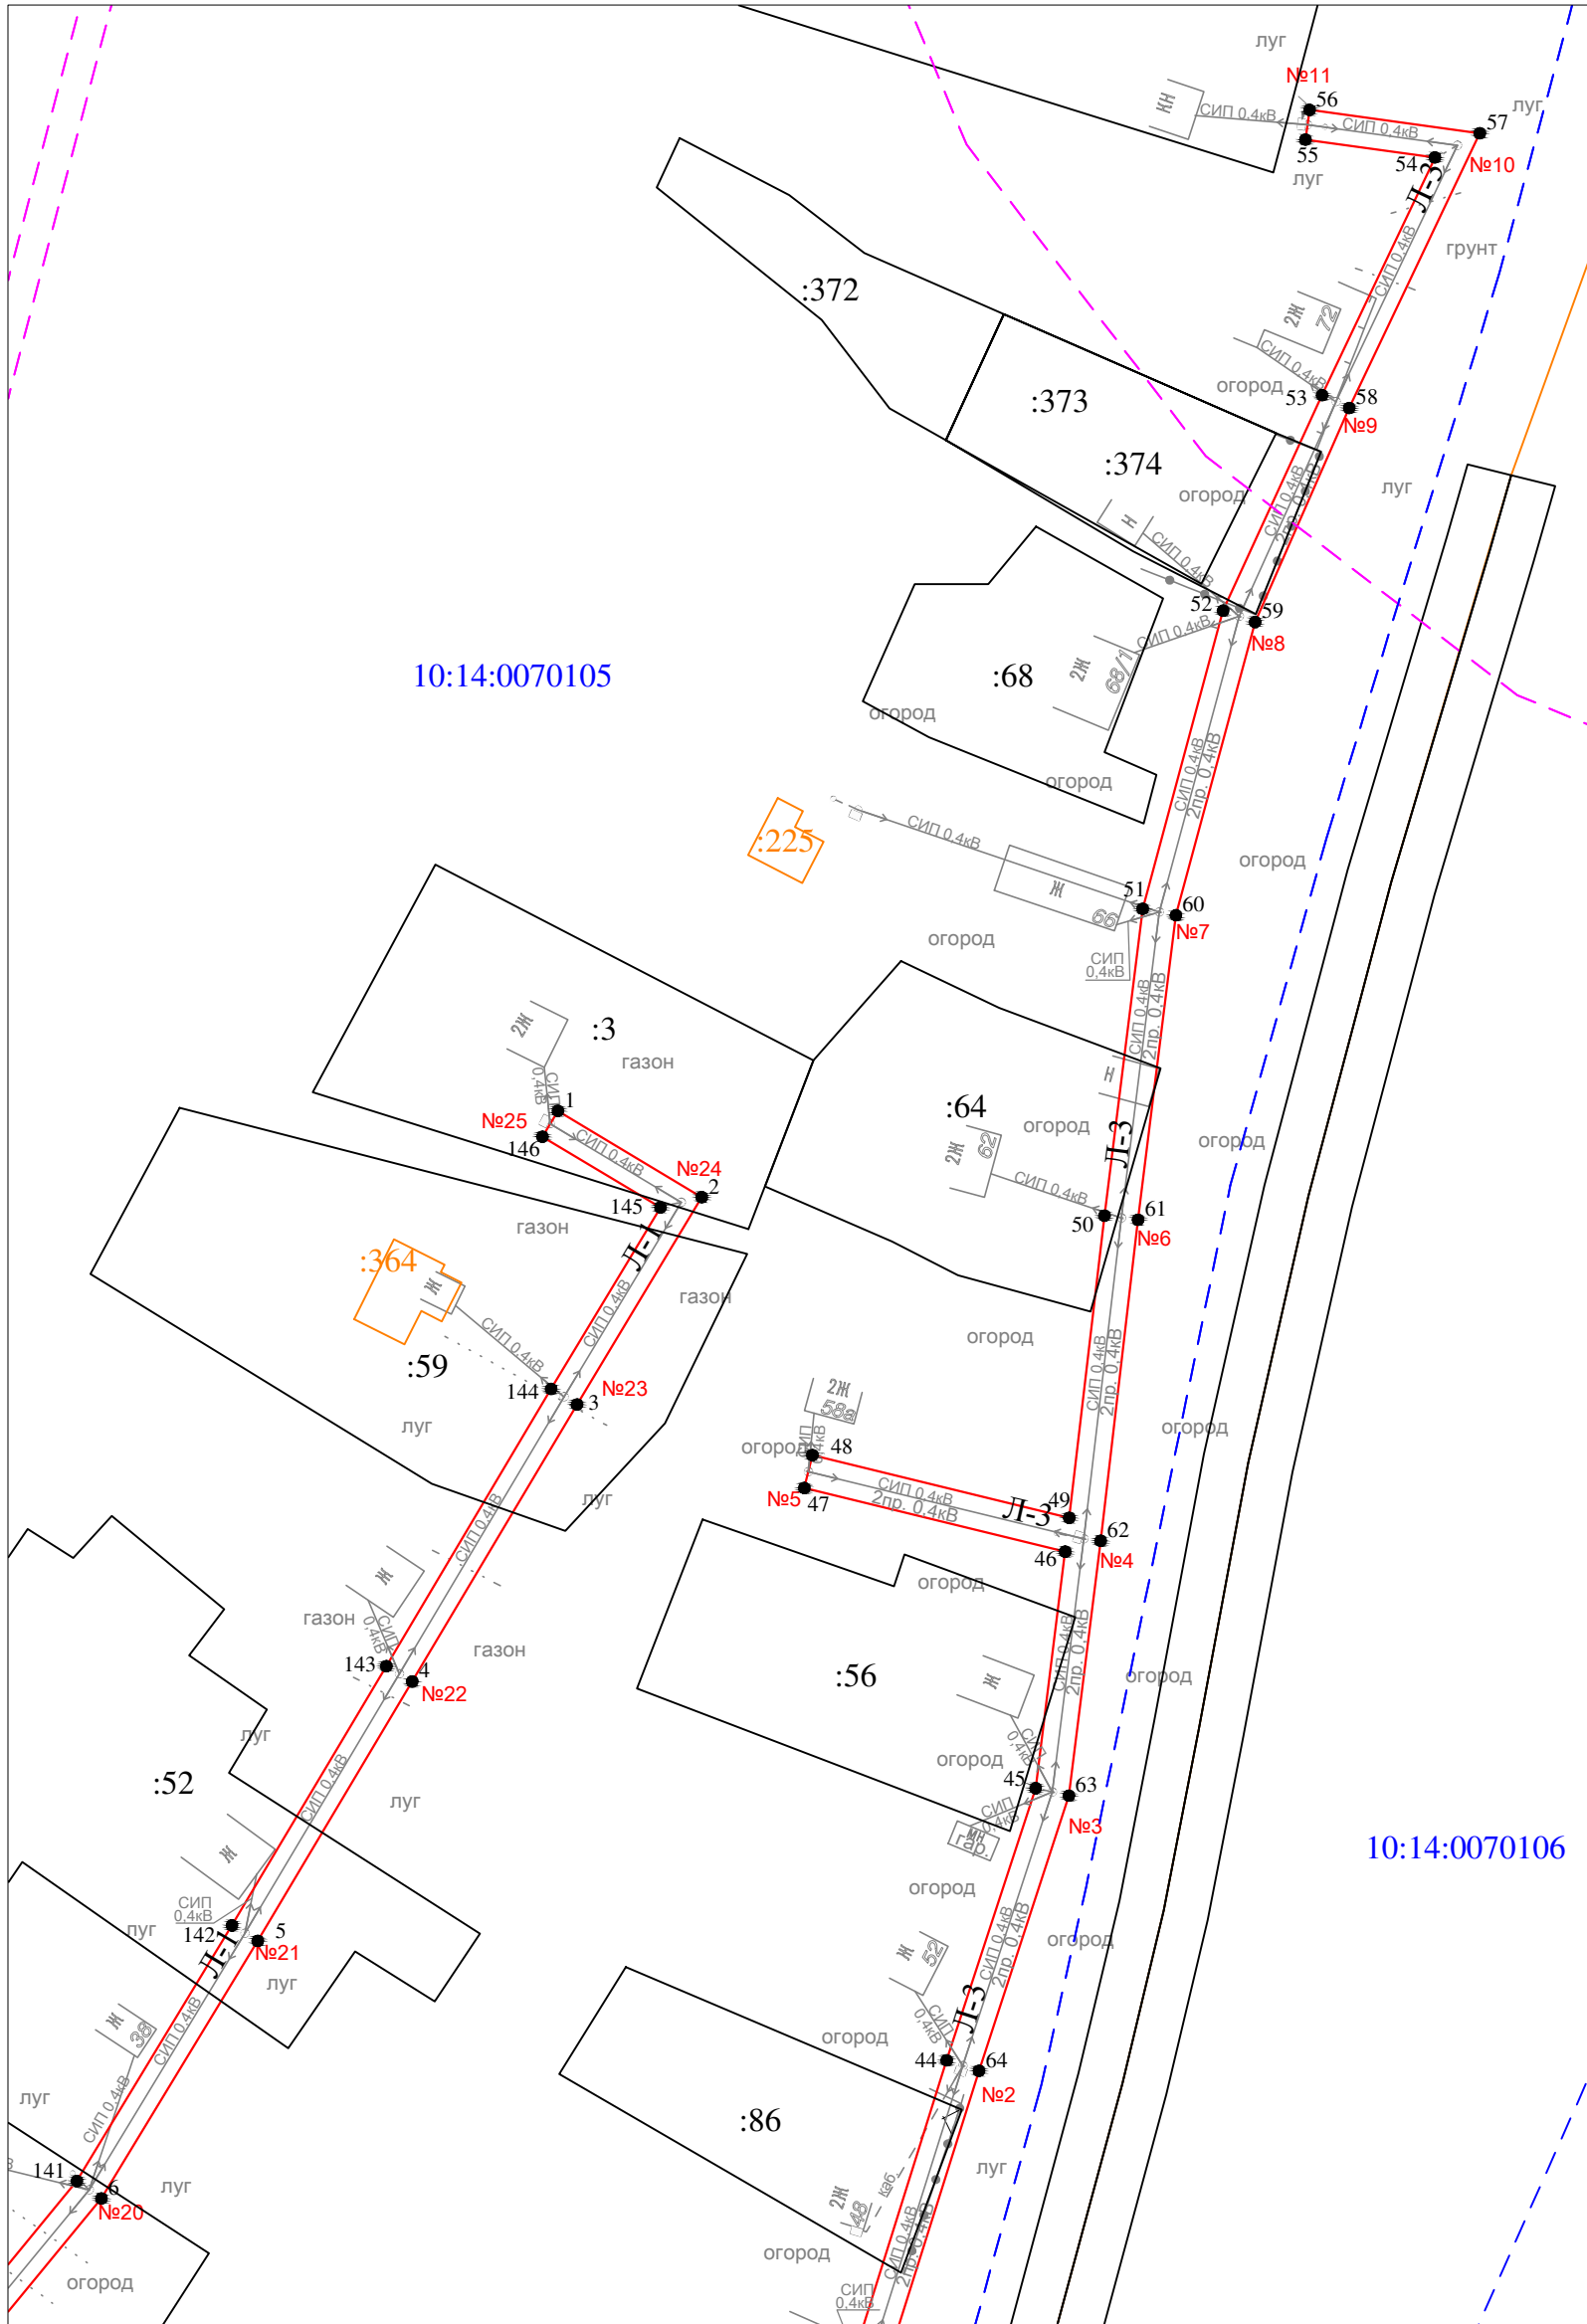


Масштаб 1 : 1000

- Условные обозначения:
- - проектные границы публичного сервитута
 - 1 ● - обозначение характерной точки границы
 - №1 - номер опоры
 - — — - граница кадастрового квартала
 - — — - границы земельного участка, данные ЕГРН
 - — — - ОКС, данные ЕГРН
 - — — - граница зоны с особыми условиями использования территории, данные ЕГРН
 - - граница населенного пункта, данные ЕГРН, ГП
 - 10:14:0050117 - номер кадастрового квартала
 - :6 - обозначение земельного участка

Схема расположений границ публичного сервитута для размещения (эксплуатации) объекта электросетевого хозяйства ВЛ-0,4 кВ от ТП № 406

Лист 2

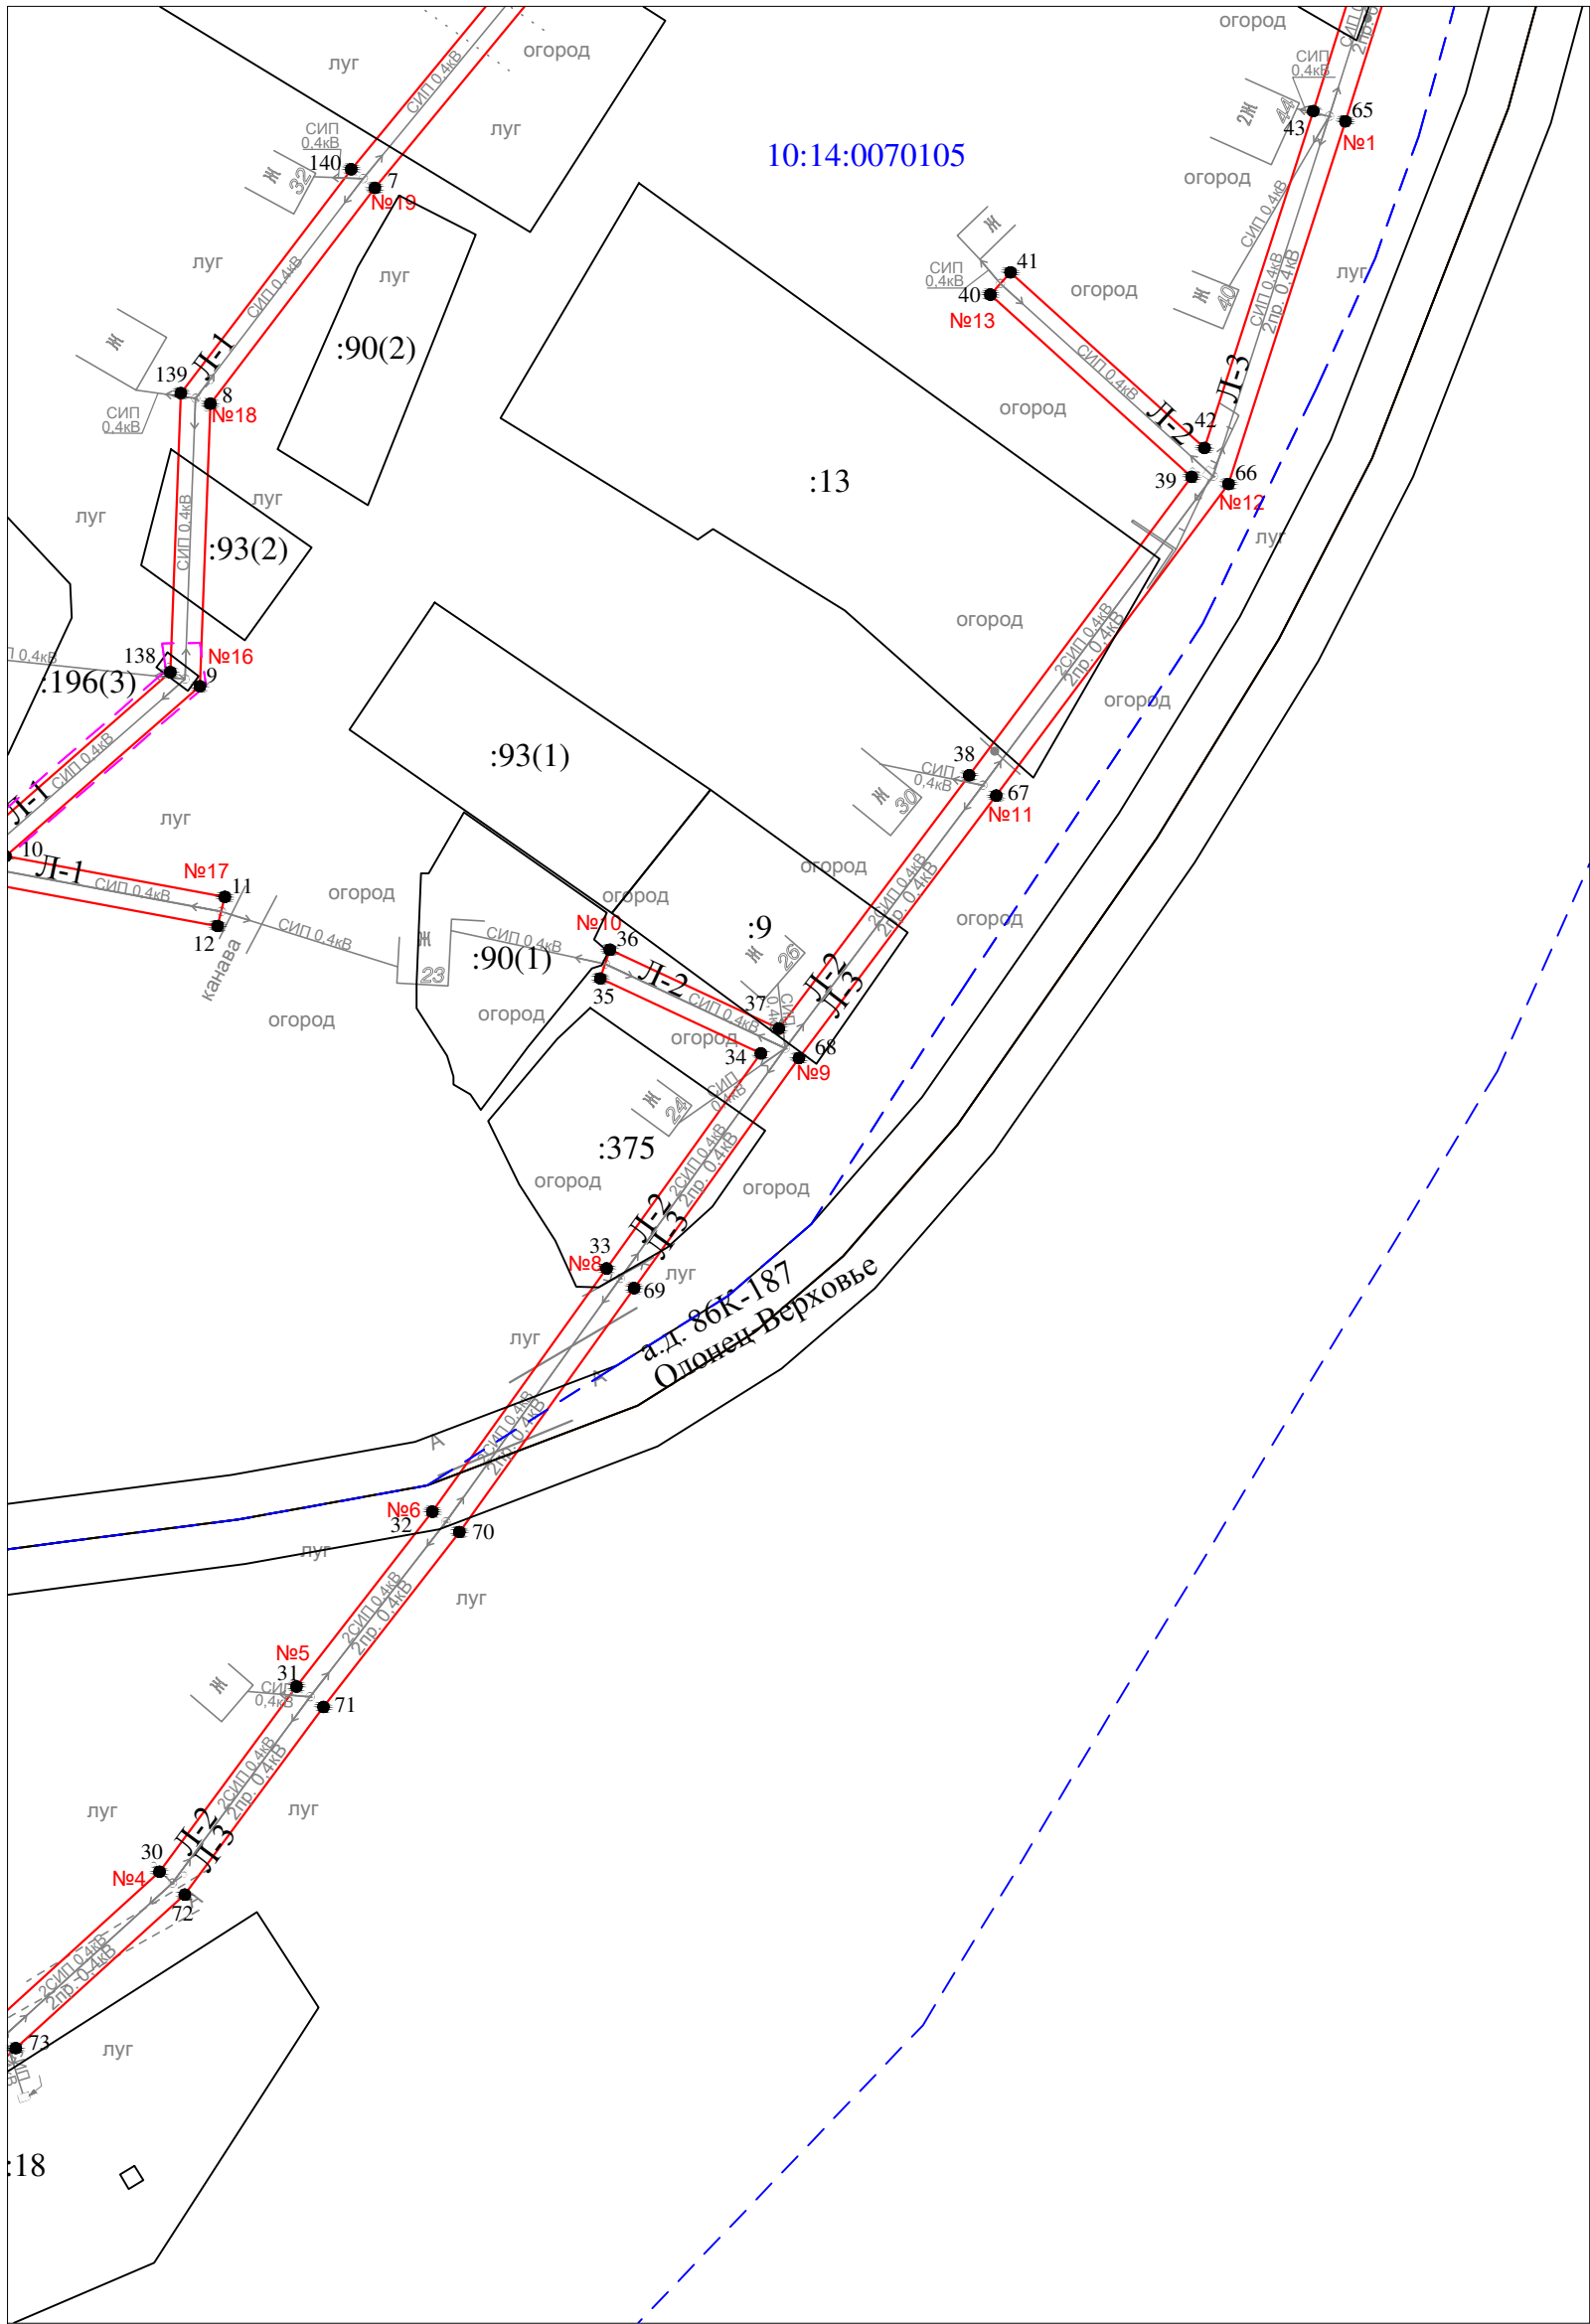


Масштаб 1 : 1000

Условные обозначения:

- проектные границы публичного сервитута
- 1 ● - обозначение характерной точки границы
- №1 - номер опоры
- - - - - граница кадастрового квартала
- - - - - границы земельного участка, данные ЕГРН
- - - - - ОКС, данные ЕГРН
- - - - - граница зоны с особыми условиями использования территории, данные ЕГРН
- - - - - граница населенного пункта, данные ЕГРН, ГП
- 10:14:0050117 - номер кадастрового квартала
- :6 - обозначение земельного участка

Схема расположений границ публичного сервитута для размещения (эксплуатации) объекта электросетевого хозяйства ВЛ-0,4 кВ от ТП № 406

Лист 3

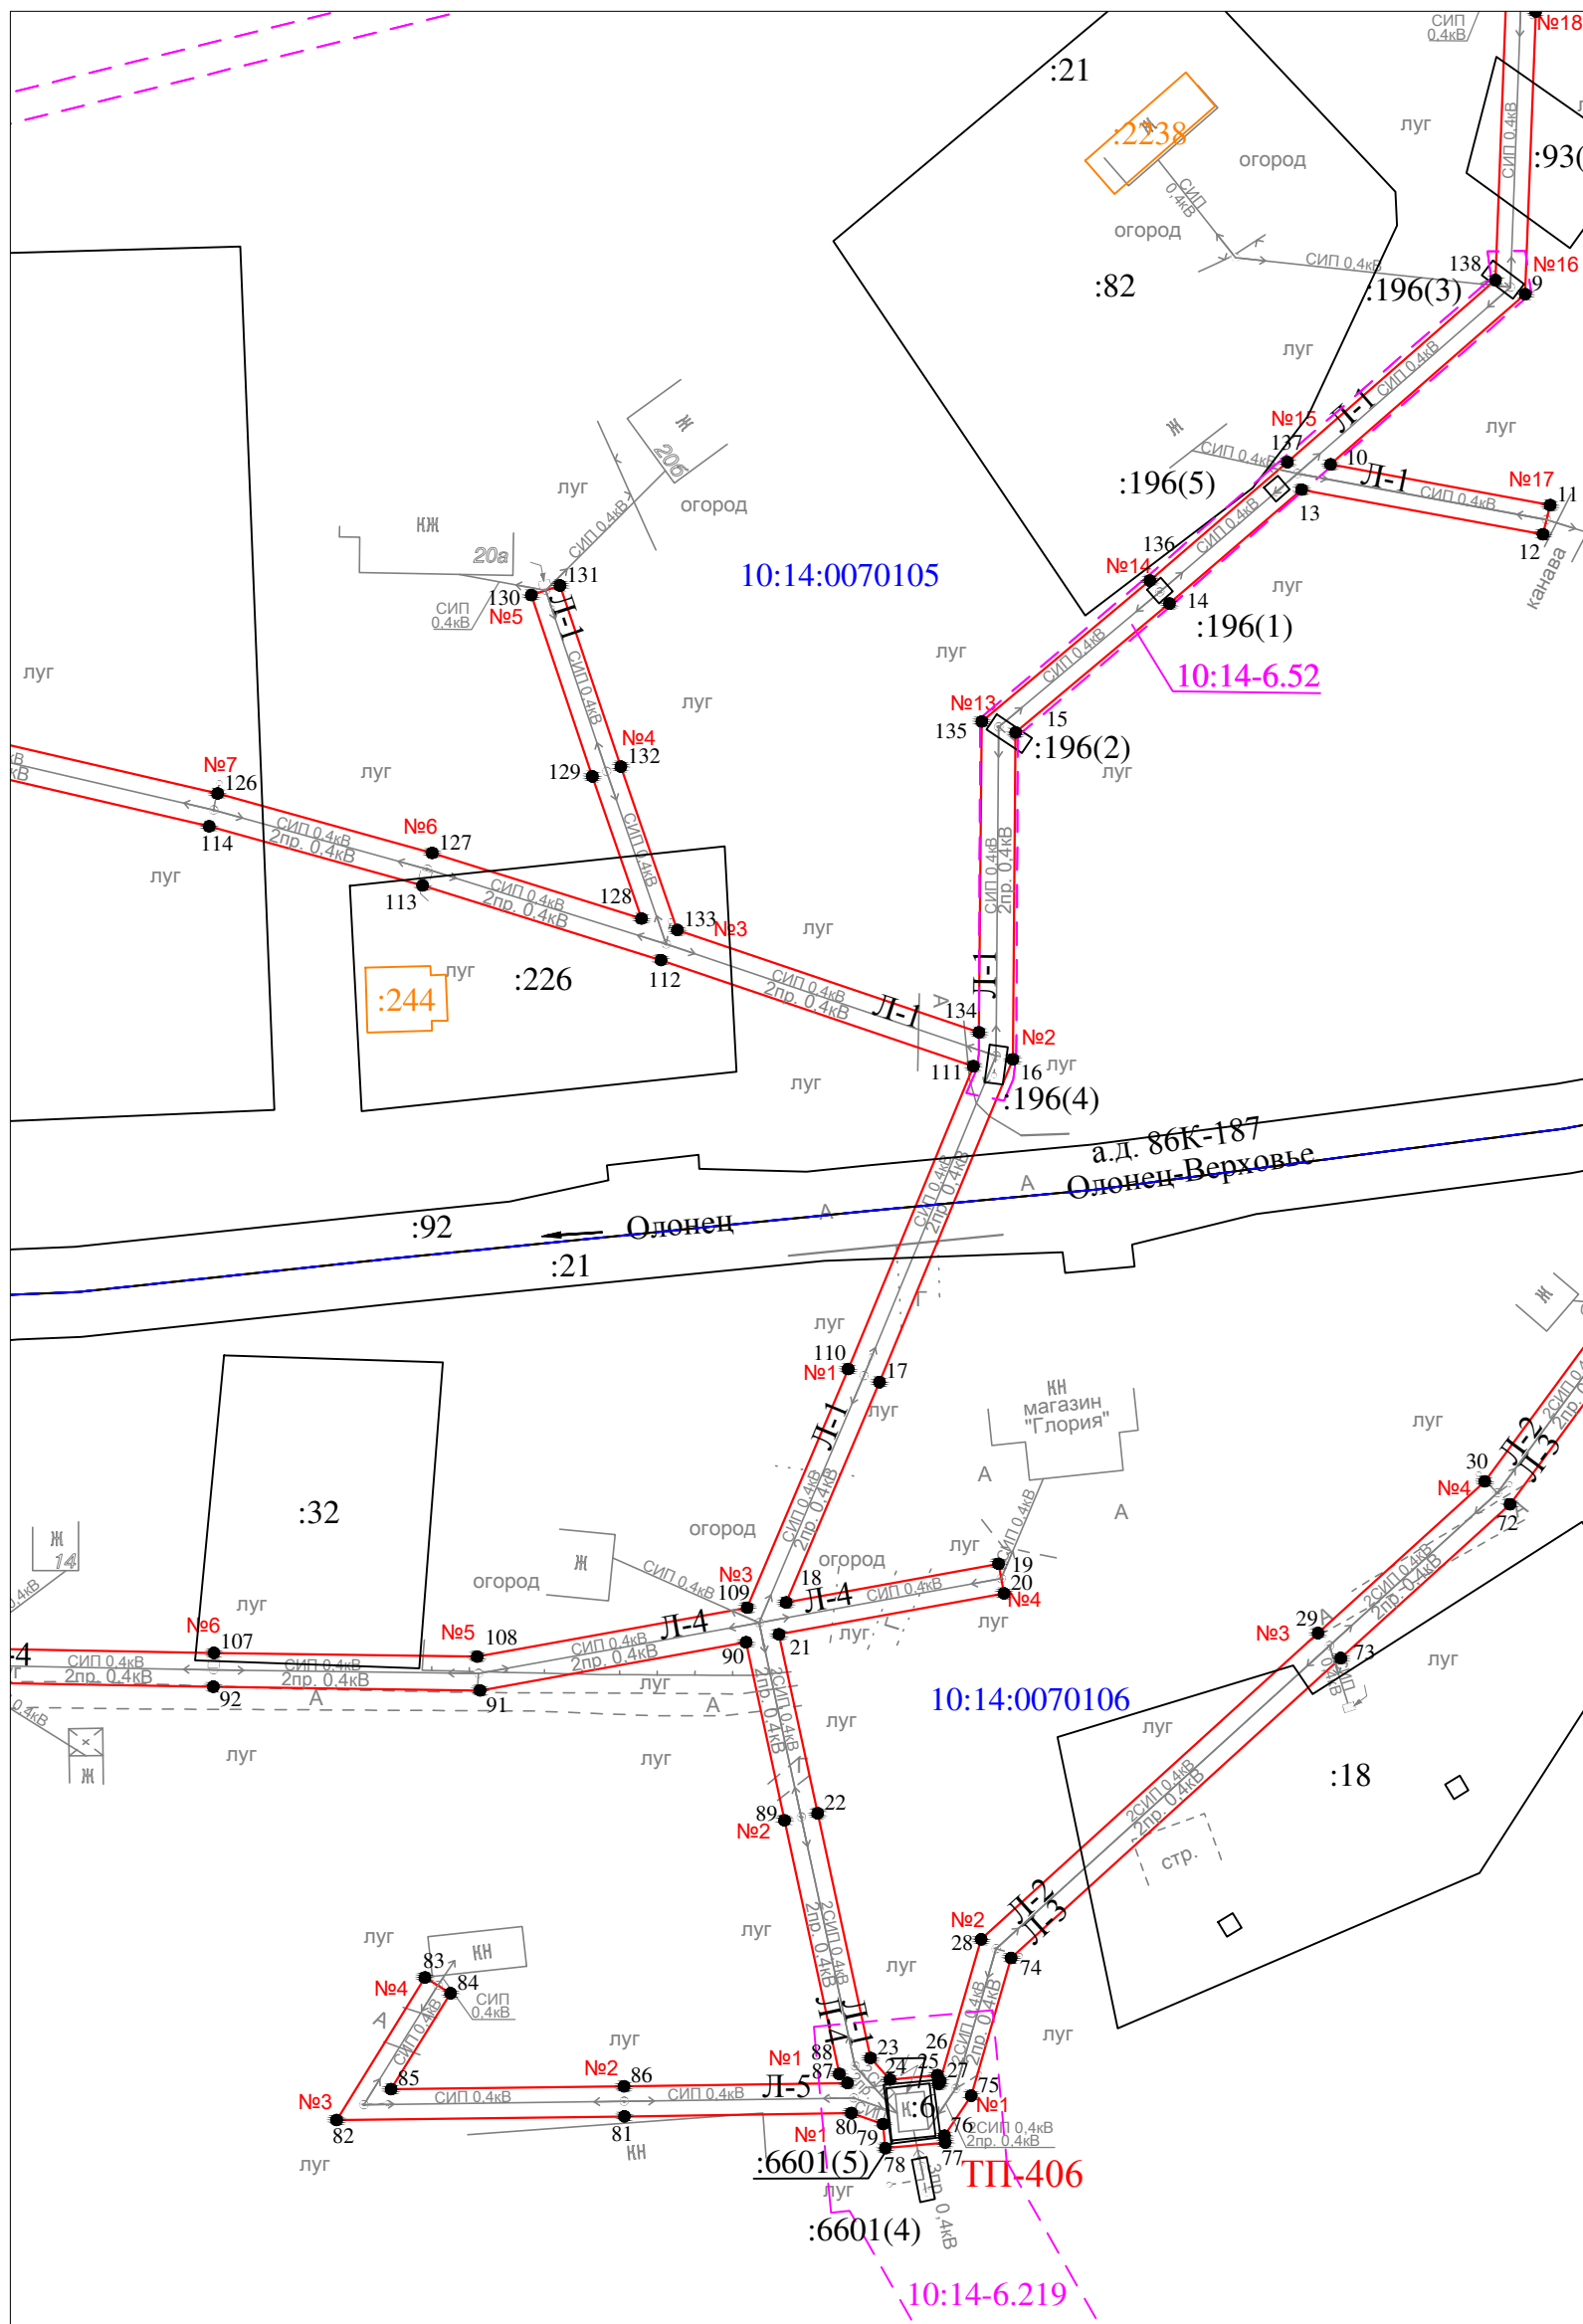


Масштаб 1 : 1000

Условные обозначения:

- - проектные границы публичного сервитута
- 1 ● - обозначение характерной точки границы
- №1 - номер опоры
- - граница кадастрового квартала
- - границы земельного участка, данные ЕГРН
- - ОКС, данные ЕГРН
- - граница зоны с особыми условиями использования территории, данные ЕГРН
- - граница населенного пункта, данные ЕГРН, ГП
- 10:14:0050117 - номер кадастрового квартала
- :6 - обозначение земельного участка

Схема расположений границ публичного сервитута для размещения (эксплуатации) объекта электросетевого хозяйства ВЛ-0,4 кВ от ТП № 406

Лист 4

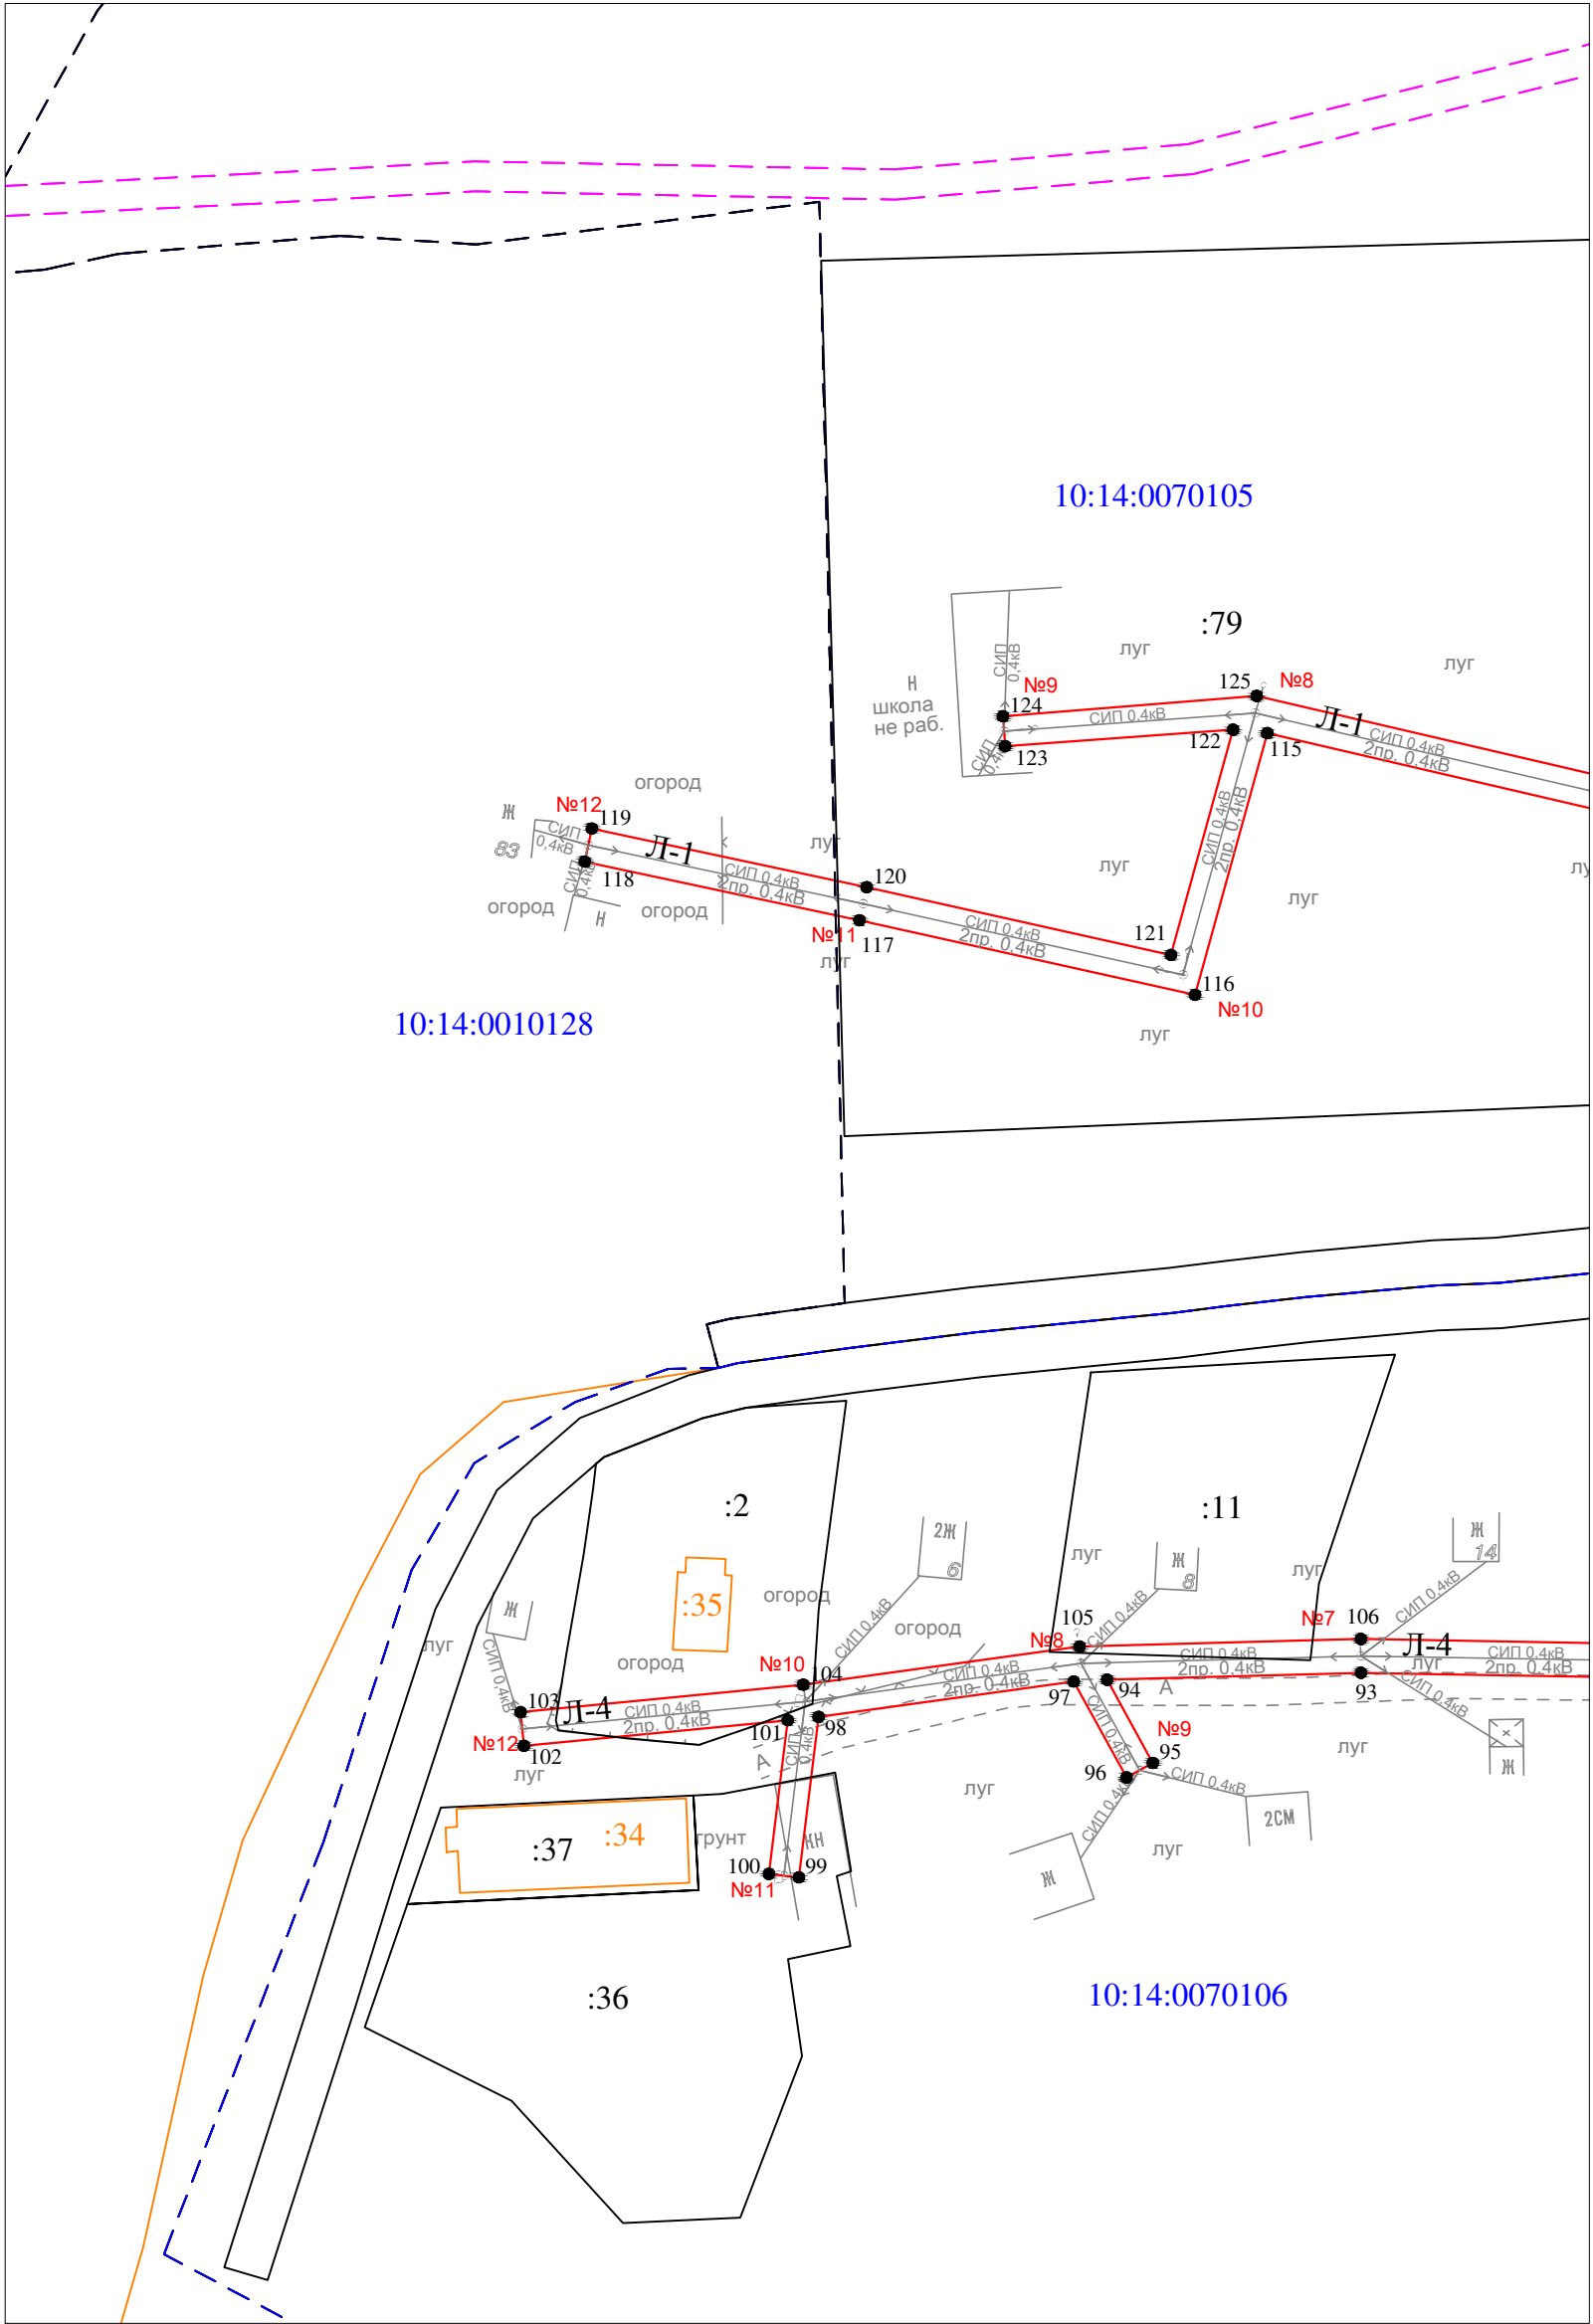

Масштаб 1 : 1000

- Условные обозначения:
- - проектные границы публичного сервитута
 - 1 ● - обозначение характерной точки границы
 - №1 - номер опоры
 - - - - - граница кадастрового квартала
 - - - - - границы земельного участка, данные ЕГРН
 - - - - - ОКС, данные ЕГРН
 - - - - - граница зоны с особыми условиями использования территории, данные ЕГРН
 - - - - - граница населенного пункта, данные ЕГРН, ГП
 - 10:14:0050117 - номер кадастрового квартала
 - :6 - обозначение земельного участка

Раздел 2

Сведения о местоположении границ объекта

1. Система координат: МСК-10 зона 1

2. Сведения о характерных точках границ объекта

Обозначение характерных точек границ	Координаты, м		Метод определения координат характерной точки	Средняя квадратическая погрешность положения характерной точки (M _t), м	Описание обозначени я точки на местности (при наличии)
	X	Y			
1	2	3	4	5	6
1	253356.28	1452971.36	геодезический метод	0.2	-
2	253344.80	1452990.49	геодезический метод	0.2	-
3	253317.24	1452973.90	геодезический метод	0.2	-
4	253280.40	1452952.00	геодезический метод	0.2	-
5	253245.91	1452931.47	геодезический метод	0.2	-
6	253211.66	1452910.69	геодезический метод	0.2	-
7	253182.11	1452886.33	геодезический метод	0.2	-
8	253153.38	1452864.45	геодезический метод	0.2	-
9	253115.77	1452863.05	геодезический метод	0.2	-
10	253093.14	1452837.18	геодезический метод	0.2	-
11	253087.73	1452866.37	геодезический метод	0.2	-
12	253083.85	1452865.41	геодезический метод	0.2	-
13	253089.79	1452833.34	геодезический метод	0.2	-
14	253074.65	1452815.77	геодезический метод	0.2	-
15	253057.50	1452795.32	геодезический метод	0.2	-
16	253014.04	1452794.96	геодезический метод	0.2	-
17	252971.13	1452777.23	геодезический метод	0.2	-
18	252941.84	1452764.82	геодезический метод	0.2	-
19	252946.99	1452793.05	геодезический метод	0.2	-
20	252943.05	1452793.77	геодезический метод	0.2	-
21	252937.60	1452763.88	геодезический метод	0.2	-
22	252913.81	1452769.01	геодезический метод	0.2	-
23	252881.28	1452776.03	геодезический метод	0.2	-
24	252878.40	1452778.62	геодезический метод	0.2	-
25	252878.99	1452784.93	геодезический метод	0.2	-
26	252877.84	1452785.07	геодезический метод	0.2	-
27	252878.18	1452785.30	геодезический метод	0.2	-
28	252897.06	1452790.74	геодезический метод	0.2	-
29	252937.77	1452835.52	геодезический метод	0.2	-
30	252957.93	1452857.68	геодезический метод	0.2	-
31	252982.60	1452875.91	геодезический метод	0.2	-
32	253005.87	1452893.98	геодезический метод	0.2	-
33	253038.26	1452917.17	геодезический метод	0.2	-
34	253066.89	1452937.70	геодезический метод	0.2	-
35	253076.87	1452916.33	геодезический метод	0.2	-
36	253080.69	1452917.61	геодезический метод	0.2	-
37	253070.19	1452940.10	геодезический метод	0.2	-
38	253103.92	1452965.42	геодезический метод	0.2	-
39	253143.65	1452995.02	геодезический метод	0.2	-
40	253167.91	1452968.24	геодезический метод	0.2	-
41	253170.87	1452970.92	геодезический метод	0.2	-
42	253147.49	1452996.74	геодезический метод	0.2	-
43	253192.34	1453011.21	геодезический метод	0.2	-
44	253230.02	1453023.04	геодезический метод	0.2	-
45	253266.21	1453034.86	геодезический метод	0.2	-
46	253297.67	1453038.78	геодезический метод	0.2	-
47	253306.13	1453004.12	геодезический метод	0.2	-
48	253310.51	1453005.18	геодезический метод	0.2	-
49	253302.17	1453039.32	геодезический метод	0.2	-
50	253342.33	1453044.01	геодезический метод	0.2	-
51	253383.14	1453049.08	геодезический метод	0.2	-
52	253422.79	1453059.77	геодезический метод	0.2	-

Раздел 2

Сведения о местоположении границ объекта

1. Система координат: МСК-10 зона 1

2. Сведения о характерных точках границ объекта

53	253451.44	1453072.93	геодезический метод	0.2	-
54	253483.04	1453087.93	геодезический метод	0.2	-
55	253485.41	1453070.72	геодезический метод	0.2	-
56	253489.37	1453071.26	геодезический метод	0.2	-
57	253486.26	1453093.89	геодезический метод	0.2	-
58	253449.73	1453076.54	геодезический метод	0.2	-
59	253421.27	1453064.03	геодезический метод	0.2	-
60	253382.28	1453053.50	геодезический метод	0.2	-
61	253341.79	1453048.47	геодезический метод	0.2	-
62	253299.11	1453043.49	геодезический метод	0.2	-
63	253265.23	1453039.28	геодезический метод	0.2	-
64	253228.64	1453027.32	геодезический метод	0.2	-
65	253190.98	1453015.49	геодезический метод	0.2	-
66	253142.69	1452999.93	геодезический метод	0.2	-
67	253101.22	1452969.02	геодезический метод	0.2	-
68	253066.25	1452942.77	геодезический метод	0.2	-
69	253035.64	1452920.83	геодезический метод	0.2	-
70	253003.17	1452897.58	геодезический метод	0.2	-
71	252979.88	1452879.49	геодезический метод	0.2	-
72	252954.89	1452861.04	геодезический метод	0.2	-
73	252934.45	1452838.54	геодезический метод	0.2	-
74	252894.58	1452794.72	геодезический метод	0.2	-
75	252876.26	1452789.42	геодезический метод	0.2	-
76	252870.95	1452785.85	геодезический метод	0.2	-
77	252870.04	1452785.96	геодезический метод	0.2	-
78	252869.29	1452778.01	геодезический метод	0.2	-
79	252872.50	1452777.70	геодезический метод	0.2	-
80	252873.96	1452773.50	геодезический метод	0.2	-
81	252873.51	1452743.33	геодезический метод	0.2	-
82	252873.03	1452705.08	геодезический метод	0.2	-
83	252891.99	1452716.82	геодезический метод	0.2	-
84	252889.89	1452720.22	геодезический метод	0.2	-
85	252877.13	1452712.32	геодезический метод	0.2	-
86	252877.51	1452743.27	геодезический метод	0.2	-
87	252877.96	1452772.97	геодезический метод	0.2	-
88	252879.16	1452771.89	геодезический метод	0.2	-
89	252912.87	1452764.61	геодезический метод	0.2	-
90	252936.55	1452759.50	геодезический метод	0.2	-
91	252930.14	1452724.14	геодезический метод	0.2	-
92	252930.64	1452688.69	геодезический метод	0.2	-
93	252931.28	1452652.44	геодезический метод	0.2	-
94	252930.36	1452618.69	геодезический метод	0.2	-
95	252919.29	1452624.77	геодезический метод	0.2	-
96	252917.37	1452621.27	геодезический метод	0.2	-
97	252930.12	1452614.26	геодезический метод	0.2	-
98	252925.43	1452580.34	геодезический метод	0.2	-
99	252904.07	1452577.73	геодезический метод	0.2	-
100	252904.55	1452573.75	геодезический метод	0.2	-
101	252924.97	1452576.25	геодезический метод	0.2	-
102	252921.57	1452541.18	геодезический метод	0.2	-
103	252926.05	1452540.74	геодезический метод	0.2	-
104	252929.70	1452578.31	геодезический метод	0.2	-
105	252934.77	1452615.04	геодезический метод	0.2	-
106	252935.78	1452652.42	геодезический метод	0.2	-
107	252935.14	1452688.77	геодезический метод	0.2	-
108	252934.64	1452723.76	геодезический метод	0.2	-
109	252941.15	1452759.64	геодезический метод	0.2	-
110	252972.87	1452773.07	геодезический метод	0.2	-
111	253013.14	1452789.71	геодезический метод	0.2	-
112	253027.23	1452748.19	геодезический метод	0.2	-
113	253037.16	1452716.50	геодезический метод	0.2	-

Раздел 2

Сведения о местоположении границ объекта

1. Система координат: МСК-10 зона 1

2. Сведения о характерных точках границ объекта

114	253045.03	1452688.14	геодезический метод	0.2	-
115	253056.22	1452639.98	геодезический метод	0.2	-
116	253021.42	1452630.38	геодезический метод	0.2	-
117	253031.34	1452585.78	геодезический метод	0.2	-
118	253039.14	1452549.27	геодезический метод	0.2	-
119	253043.54	1452550.21	геодезический метод	0.2	-
120	253035.74	1452586.74	геодезический метод	0.2	-
121	253026.74	1452627.18	геодезический метод	0.2	-
122	253056.68	1452635.44	геодезический метод	0.2	-
123	253054.48	1452605.15	геодезический метод	0.2	-
124	253058.46	1452604.85	геодезический метод	0.2	-
125	253061.17	1452638.57	геодезический метод	0.2	-
126	253049.39	1452689.26	геодезический метод	0.2	-
127	253041.48	1452717.78	геодезический метод	0.2	-
128	253032.76	1452745.60	геодезический метод	0.2	-
129	253051.67	1452739.07	геодезический метод	0.2	-
130	253075.76	1452730.96	геодезический метод	0.2	-
131	253077.04	1452734.76	геодезический метод	0.2	-
132	253052.97	1452742.85	геодезический метод	0.2	-
133	253031.25	1452750.36	геодезический метод	0.2	-
134	253017.64	1452790.46	геодезический метод	0.2	-
135	253058.96	1452790.84	геодезический метод	0.2	-
136	253077.69	1452813.17	геодезический метод	0.2	-
137	253093.44	1452831.45	геодезический метод	0.2	-
138	253117.65	1452859.11	геодезический метод	0.2	-
139	253154.80	1452860.51	геодезический метод	0.2	-
140	253184.59	1452883.19	геодезический метод	0.2	-
141	253213.98	1452907.43	геодезический метод	0.2	-
142	253247.97	1452928.05	геодезический метод	0.2	-
143	253282.44	1452948.56	геодезический метод	0.2	-
144	253319.30	1452970.46	геодезический метод	0.2	-
145	253343.44	1452984.99	геодезический метод	0.2	-
146	253352.84	1452969.30	геодезический метод	0.2	-
1	253356.28	1452971.36	геодезический метод	0.2	-

3. Сведения о характерных точках части (частей) границы объекта

Обозначение характерных точек границ	Координаты, м		Метод определения координат характерной точки	Средняя квадратическая погрешность положения характерной точки (M _t), м	Описание обозначени я точки на местности (при наличии)
	X	Y			
1	2	3	4	5	6
Часть N 1					
-	-	-	-	-	-
-	-	-	-	-	-
Часть N 2					
-	-	-	-	-	-
-	-	-	-	-	-
Часть N					
-	-	-	-	-	-
-	-	-	-	-	-