


Схема расположения публичного сервитута для размещения (эксплуатации) объекта электросетевого хозяйства
ВЛ-0,4 кВ от ТП № 2307

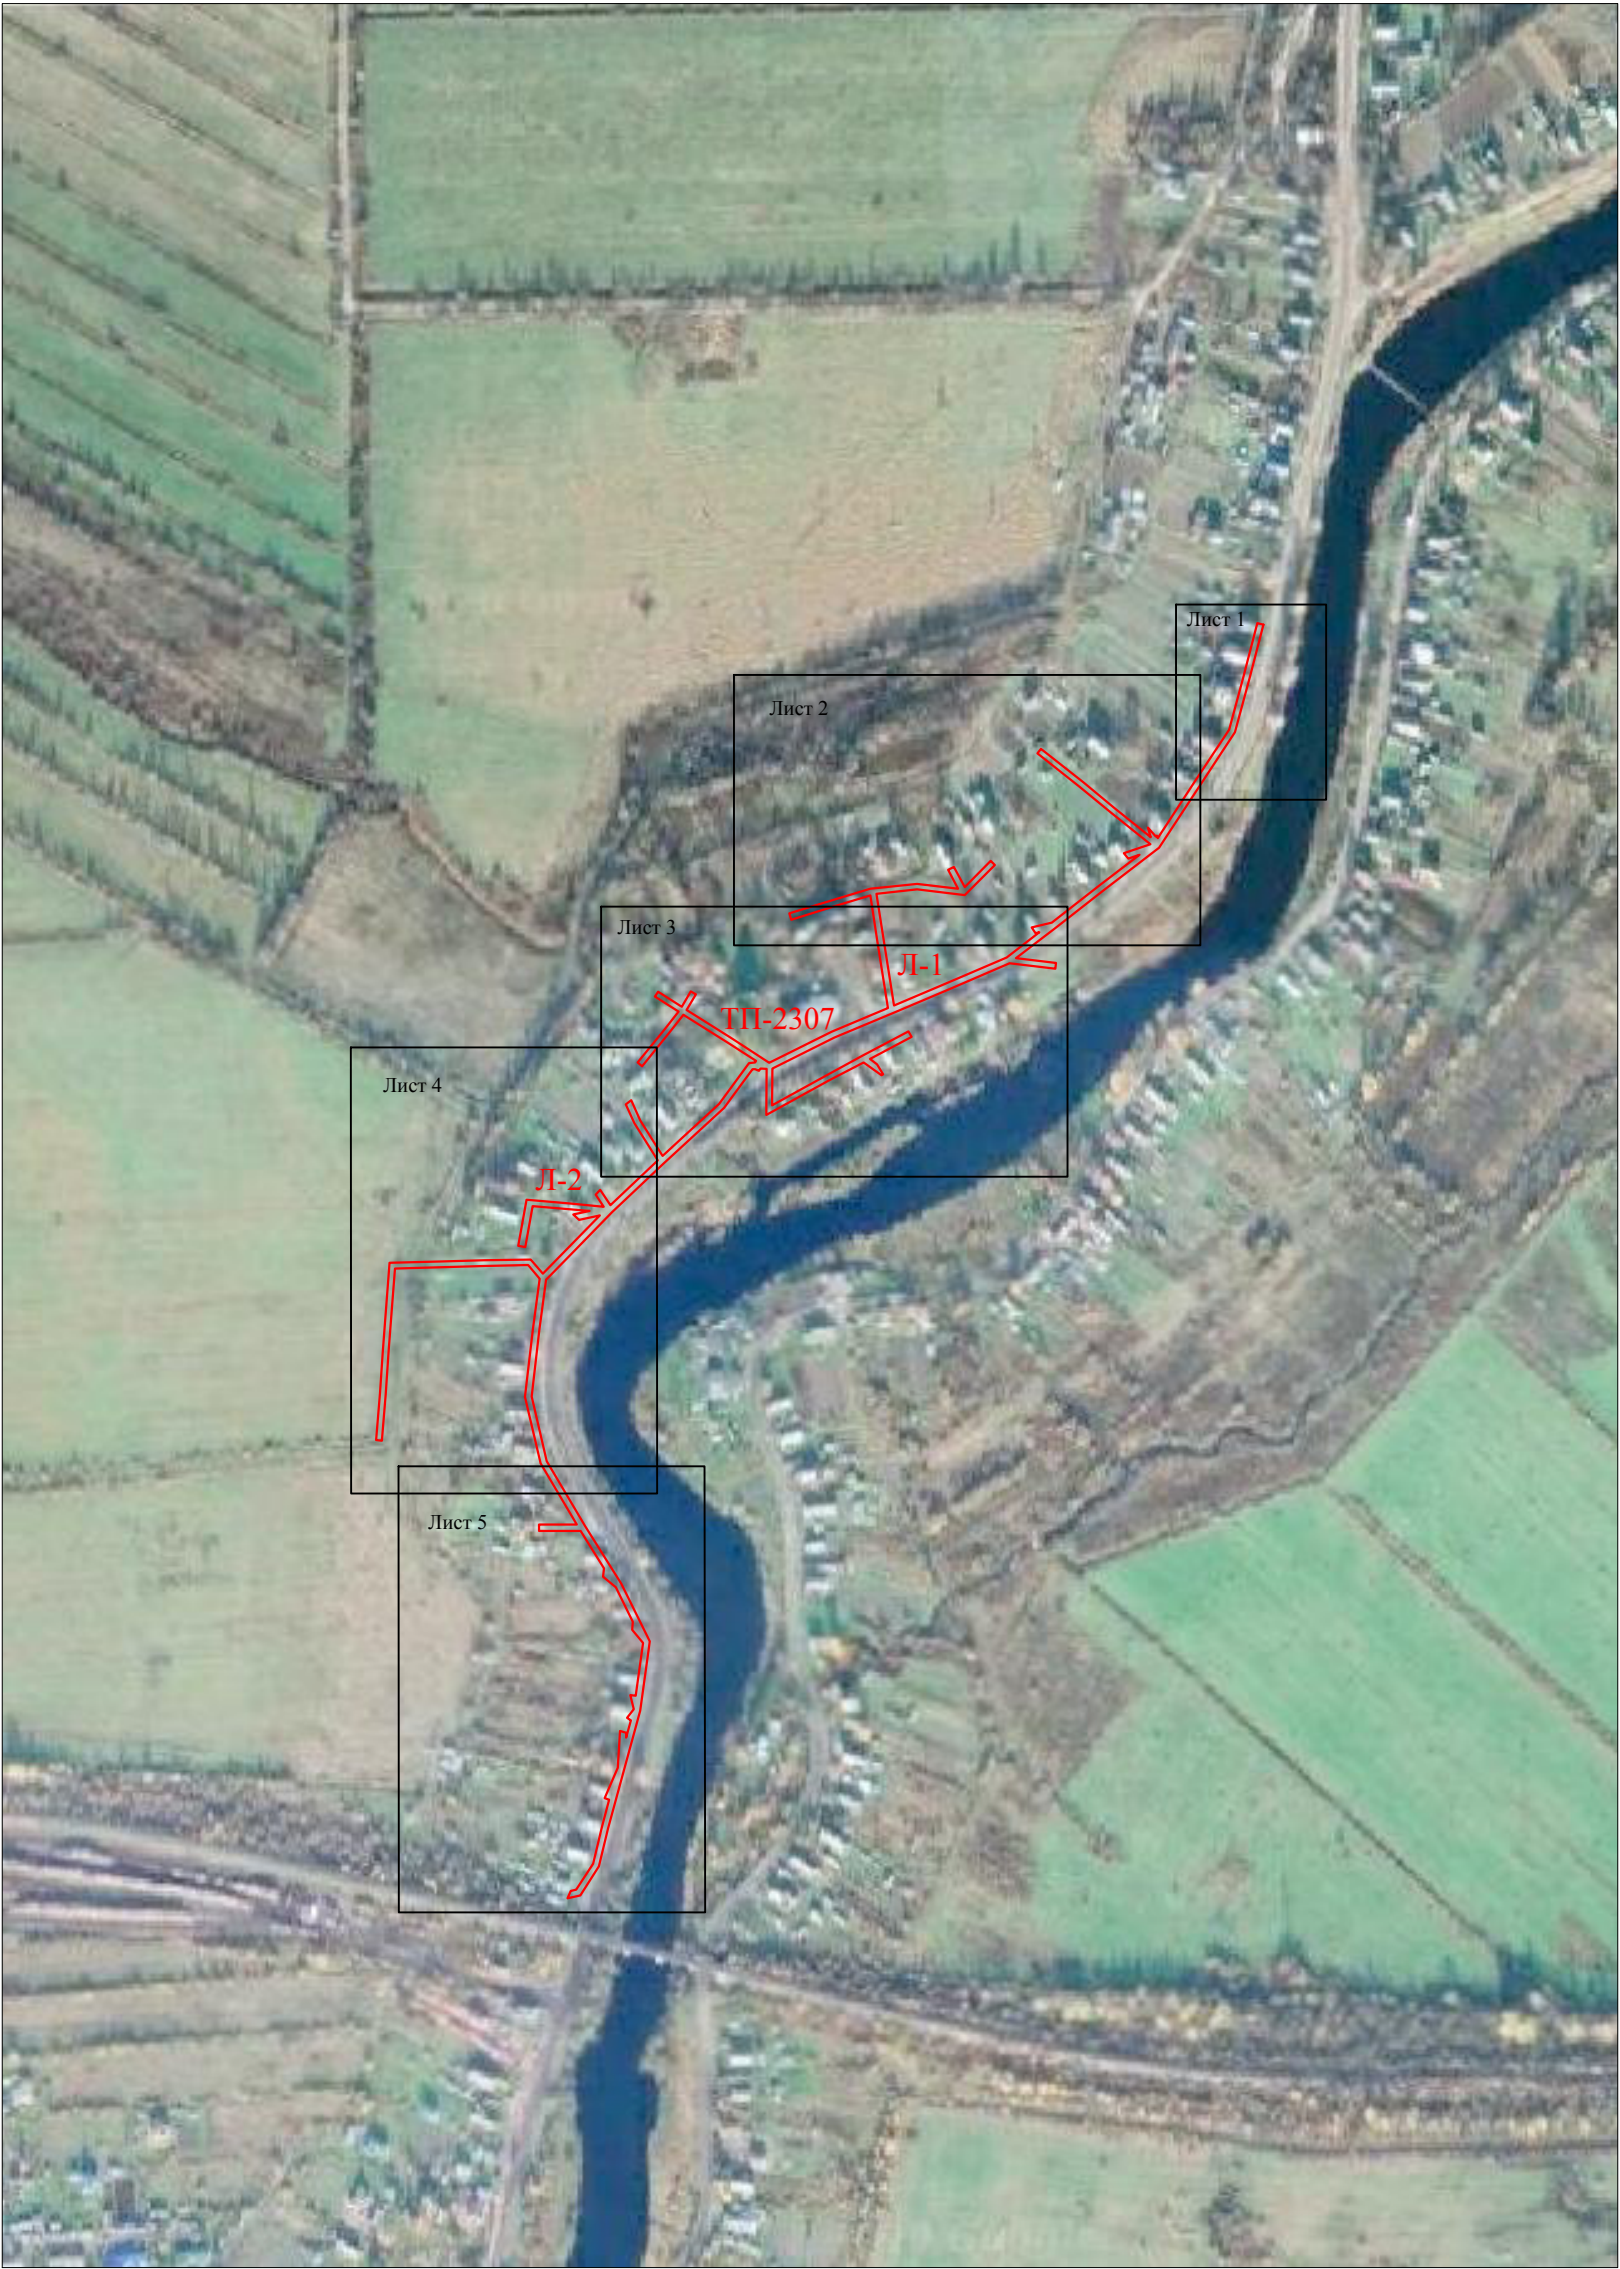


Условные обозначения:

— - проектные границы публичного сервитута

Схема расположения публичного сервитута для размещения (эксплуатации) объекта электросетевого хозяйства
ВЛ-0,4 кВ от ТП № 2307

Лист 1

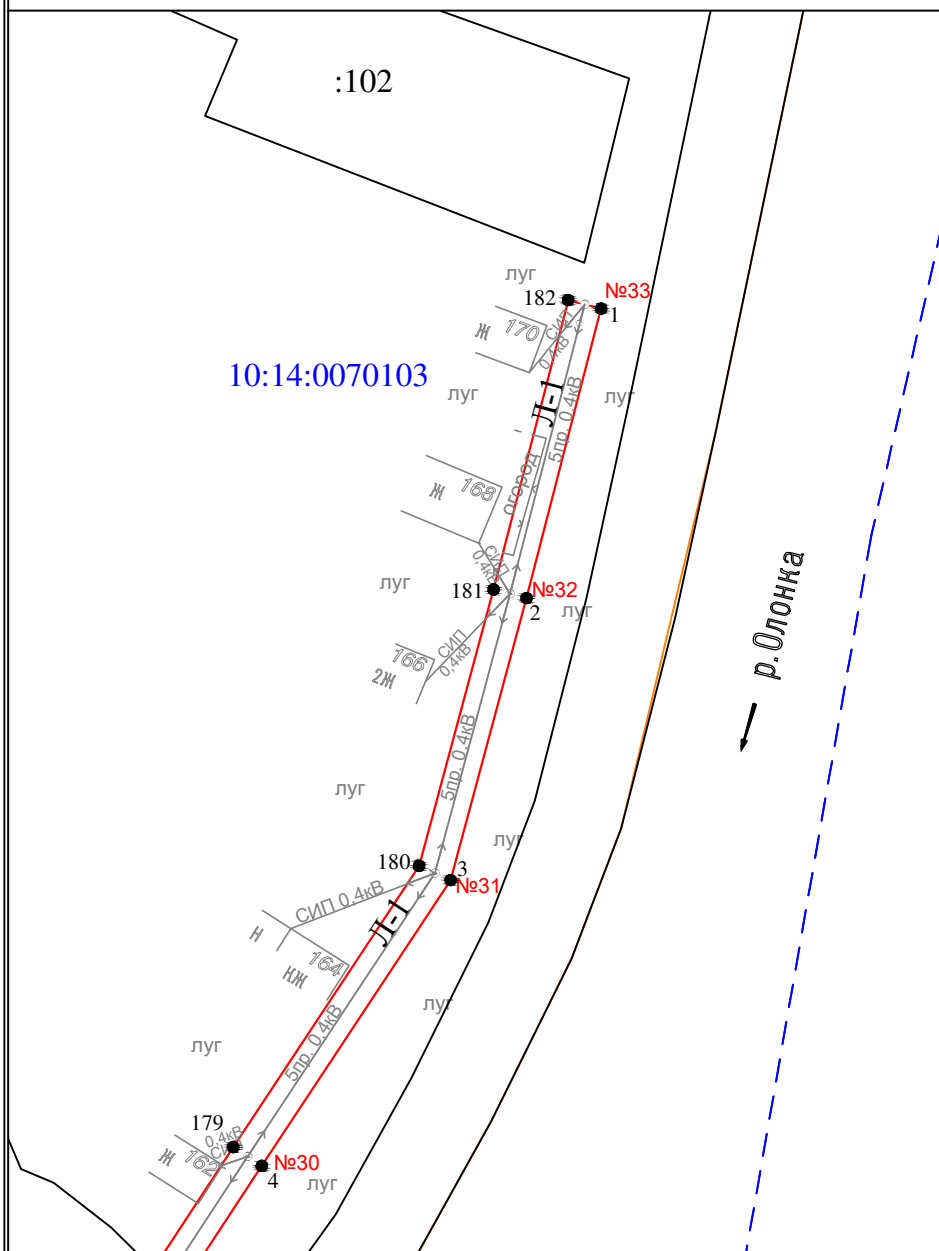

Масштаб 1 : 1000

Условные обозначения:


- - проектные границы публичного сервитута
- 1 - обозначение характерной точки границы
- №1 - номер опоры
- - граница кадастрового квартала
- - границы земельного участка, данные ЕГРН
- - ОКС, данные ЕГРН
- - граница зоны с особыми условиями использования территории, данные ЕГРН
- - граница населенного пункта, данные ЕГРН, ГП
- 10:14:0050117 - номер кадастрового квартала
- :6 - обозначение земельного участка

Условные обозначения:

	- проектные границы публичного сервитута
1 ●	- обозначение характерной точки границы
№1	- номер опоры
	- граница кадастрового квартала
	- границы земельного участка, данные ЕГРН
	- ОКС, данные ЕГРН
	- граница зоны с особыми условиями использования территории, данные ЕГРН
	- граница населенного пункта, данные ЕГРН, ГП
10:14:0050117	- номер кадастрового квартала
:6	- обозначение земельного участка


Схема расположения публичного сервитута для размещения (эксплуатации) объекта электросетевого хозяйства
ВЛ-0,4 кВ от ТП № 2307

Лист 3

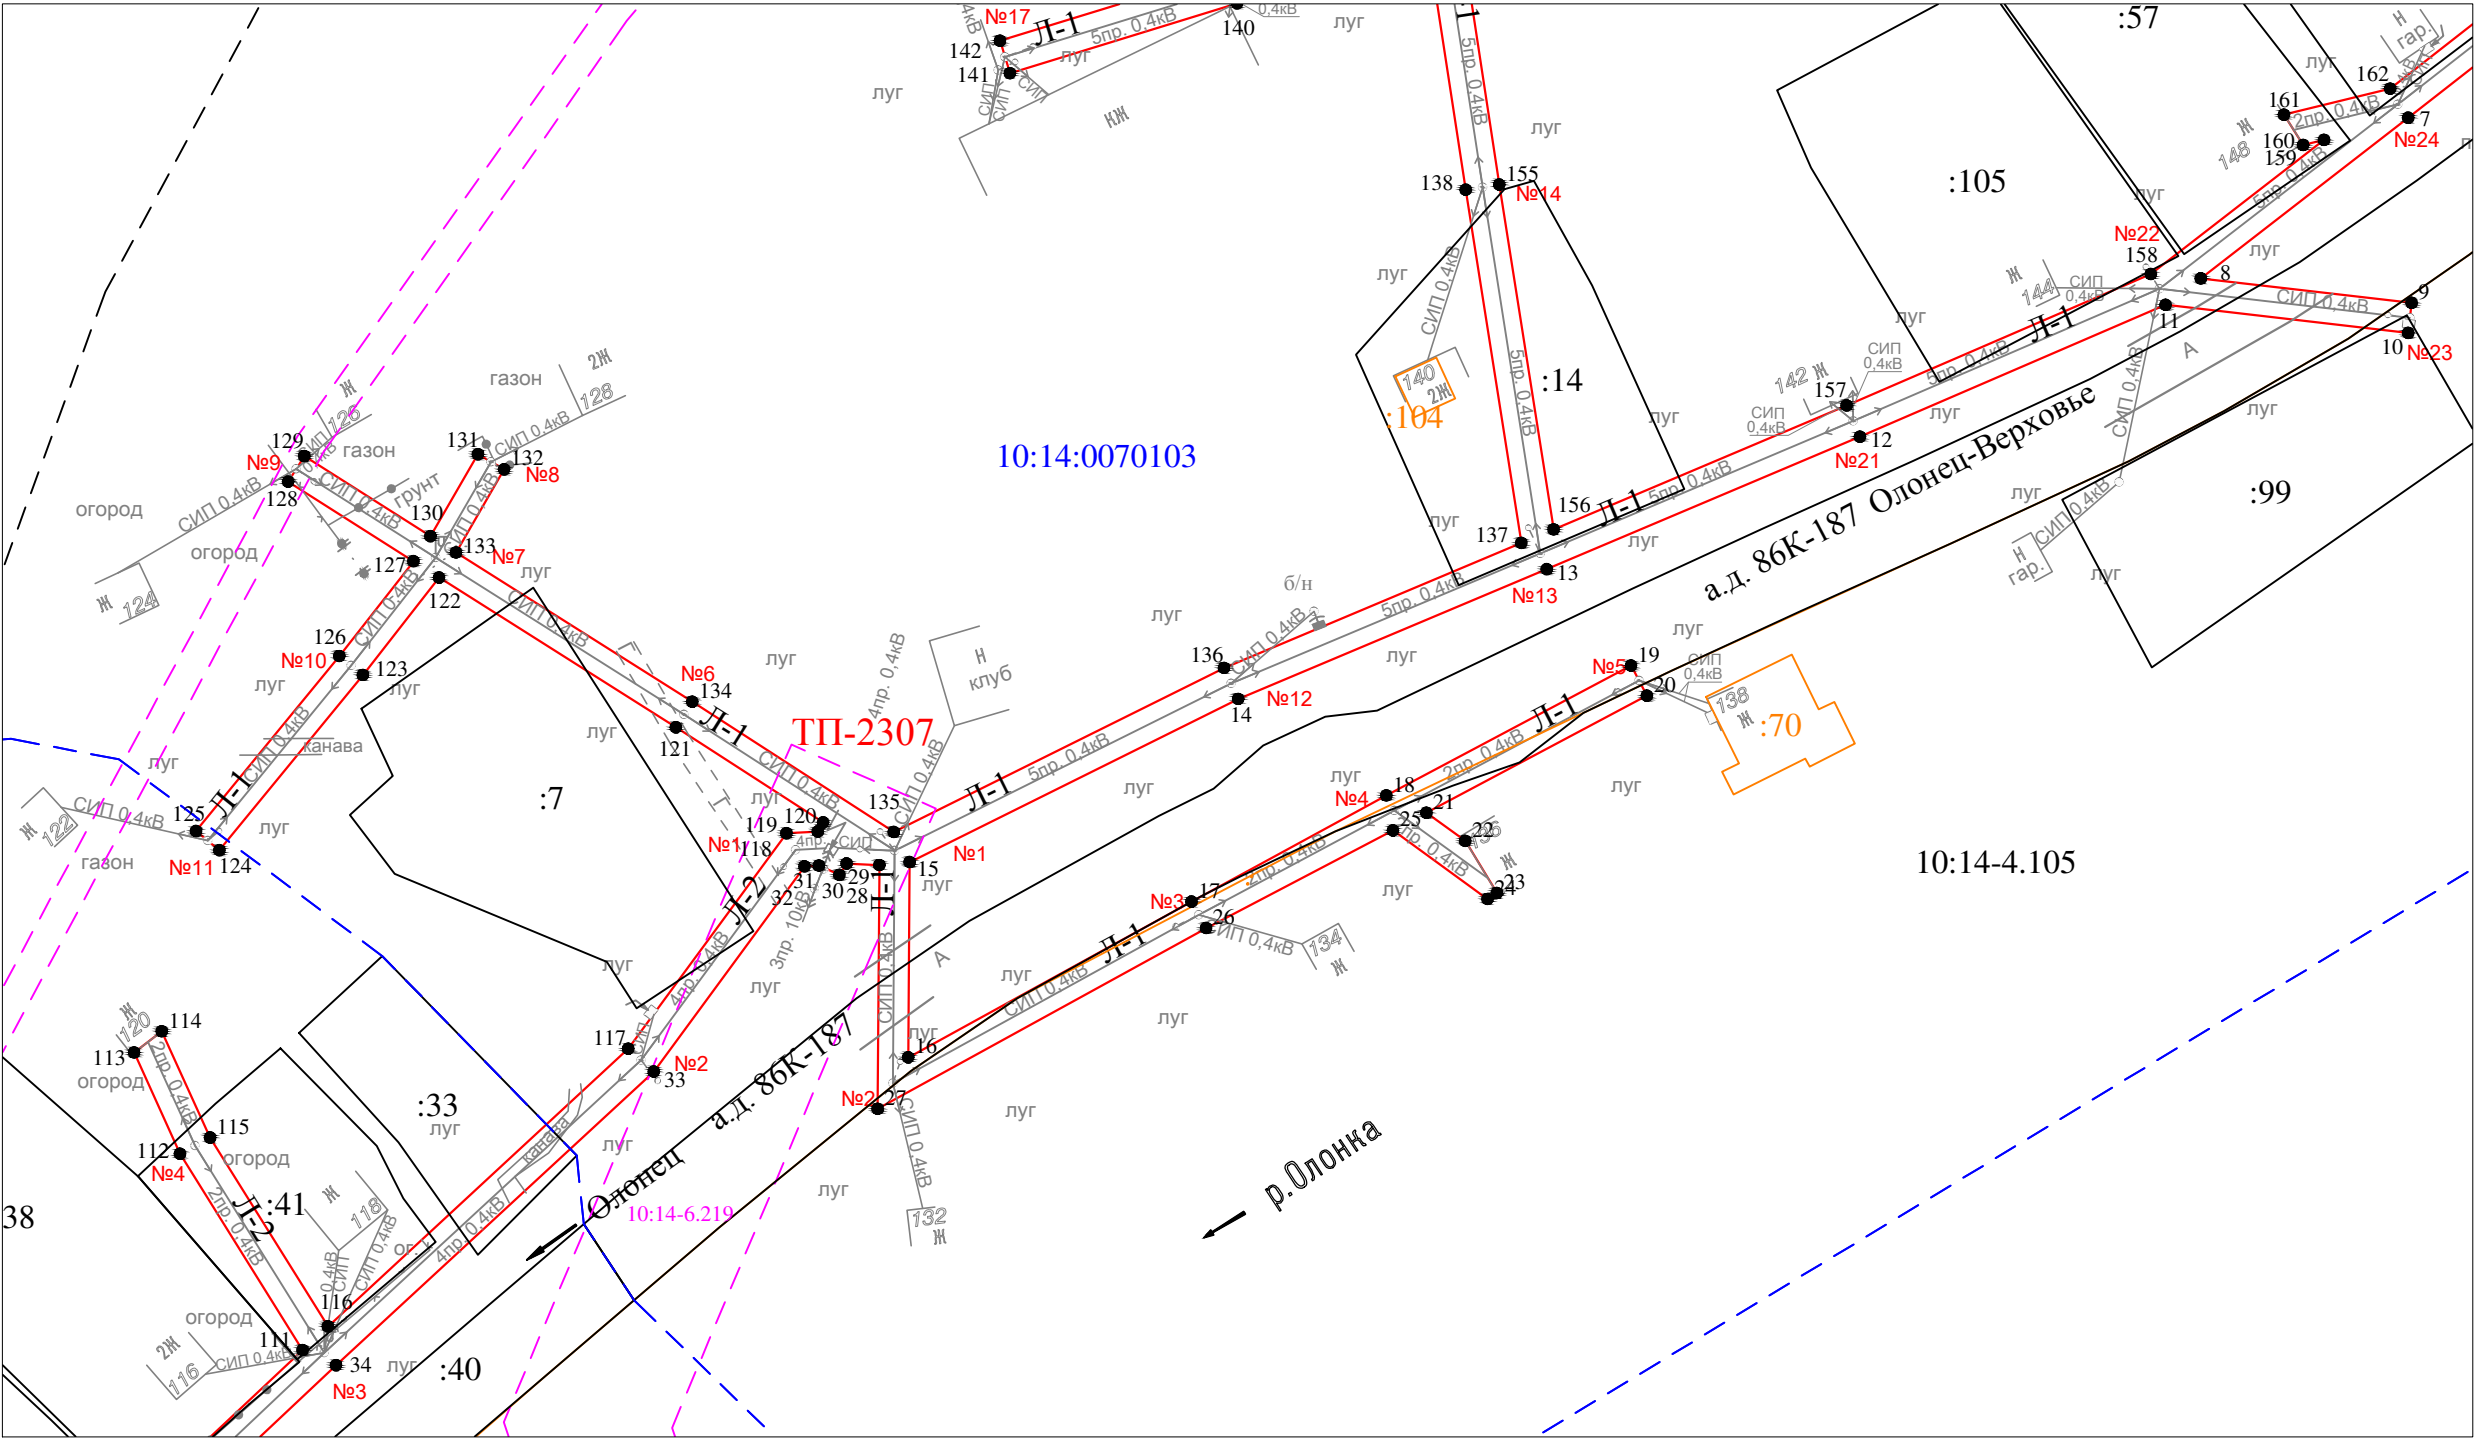


- Условные обозначения:
- проектные границы публичного сервитута
 - 1 ● - обозначение характерной точки границы
 - №1 - номер опоры
 - - - граница кадастрового квартала
 - границы земельного участка, данные ЕГРН
 - ОКС, данные ЕГРН
 - - - граница зоны с особыми условиями использования территории, данные ЕГРН
 - - - граница населенного пункта, данные ЕГРН, ГП
 - 10:14:0050117 - номер кадастрового квартала
 - :6 - обозначение земельного участка

Масштаб 1 : 1000

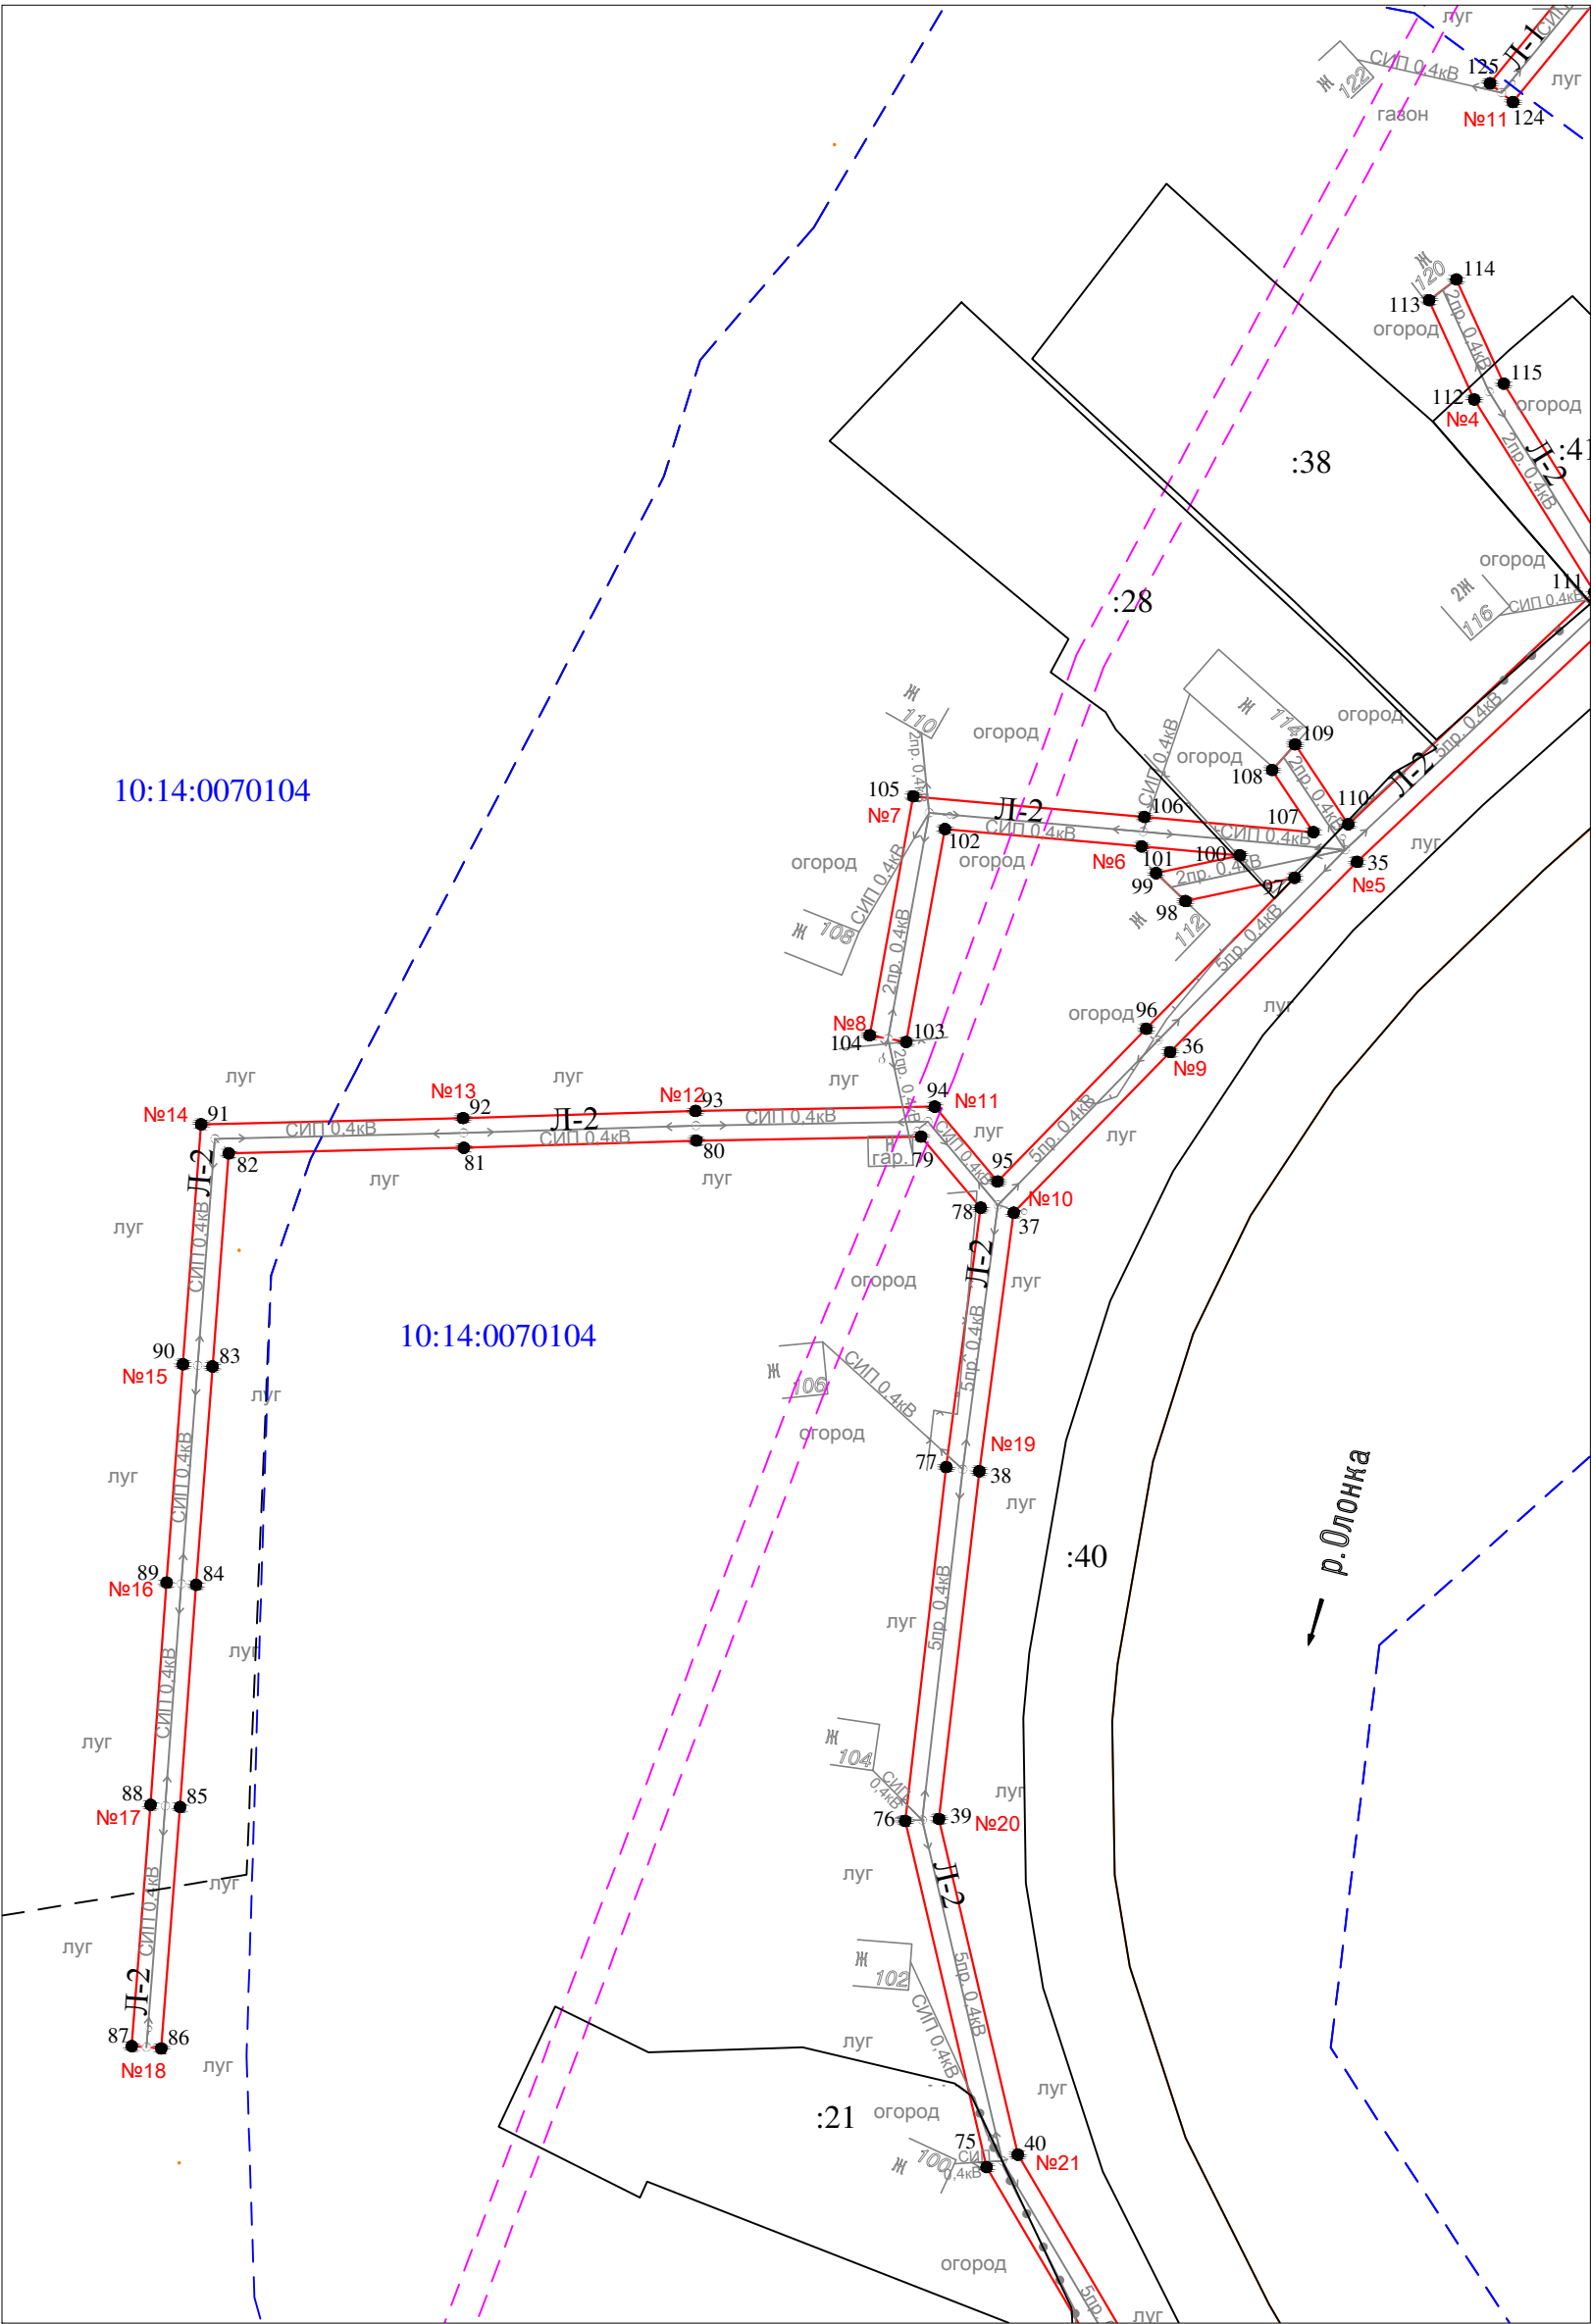

Масштаб 1 : 1000

- Условные обозначения:
- - проектные границы публичного сервитута
 - 1 ● - обозначение характерной точки границы
 - №1 - номер опоры
 - - - - - граница кадастрового квартала
 - — — — — границы земельного участка, данные ЕГРН
 - — — — — ОКС, данные ЕГРН
 - - - - - граница зоны с особыми условиями использования территории, данные ЕГРН
 - - - - - граница населенного пункта, данные ЕГРН, ГП
 - 10:14:0050117 - номер кадастрового квартала
 - :6 - обозначение земельного участка

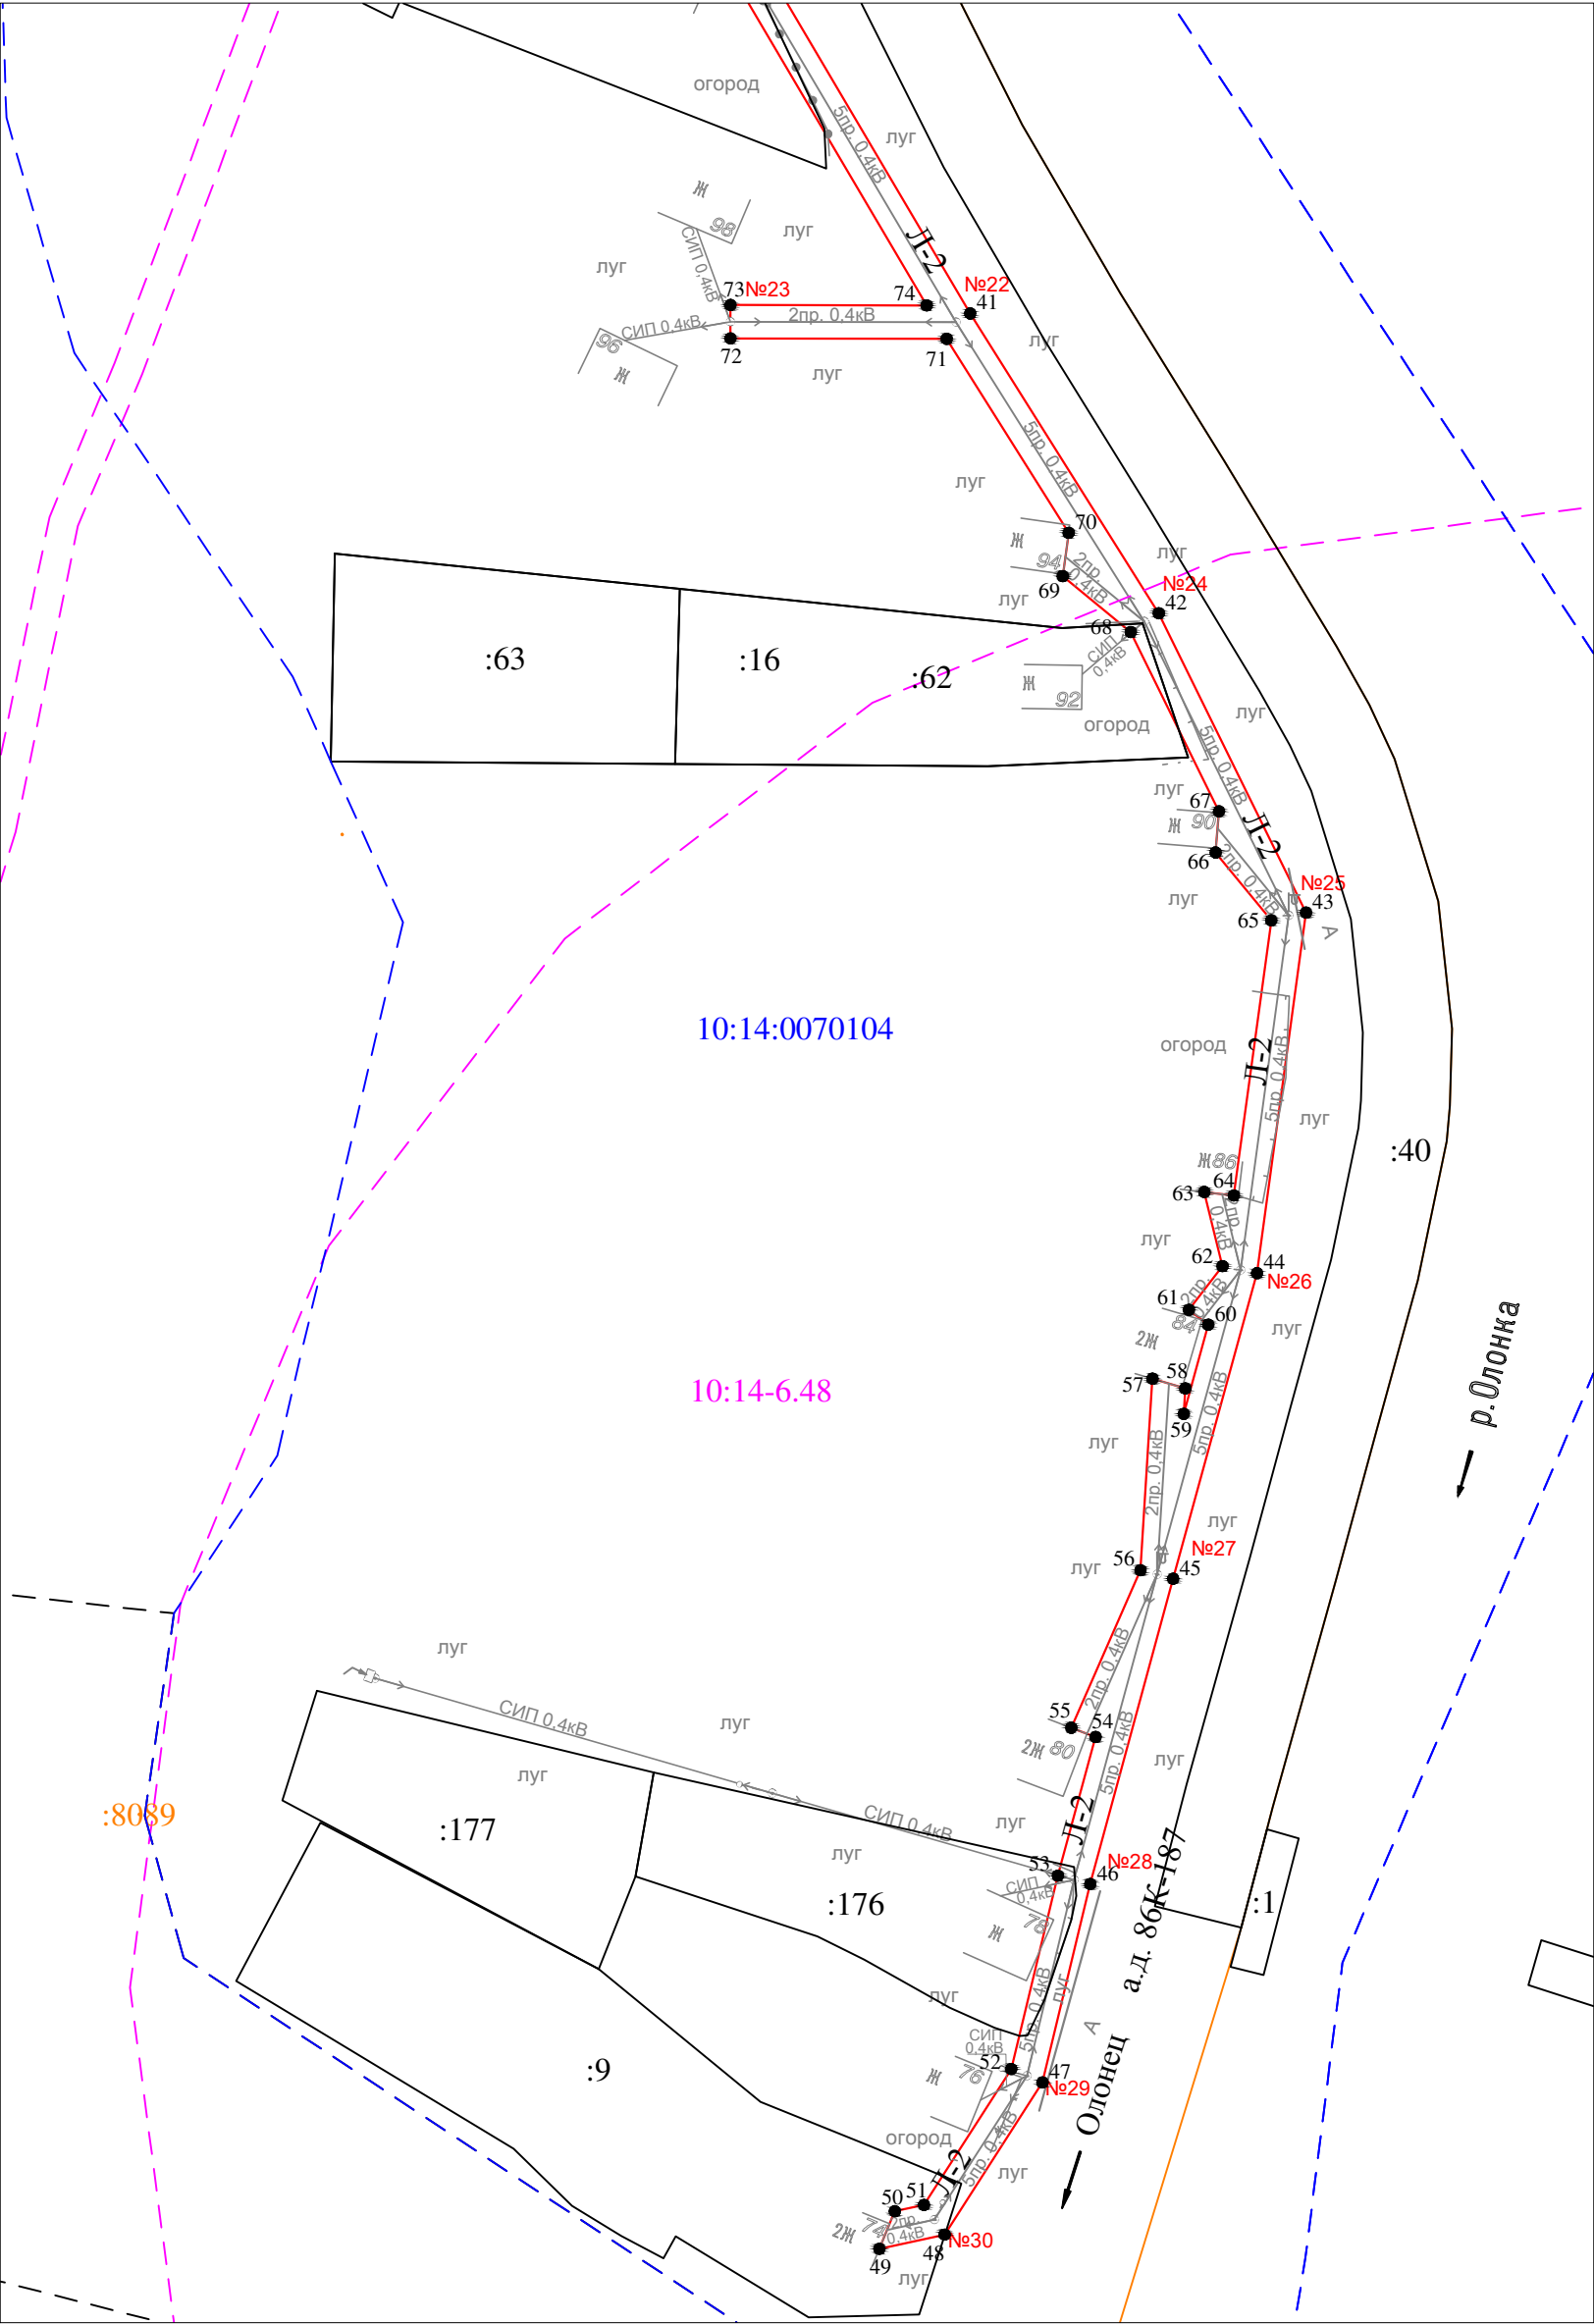

Масштаб 1 : 1000

Условные обозначения:

- - проектные границы публичного сервитута
- 1 ● - обозначение характерной точки границы
- №1 - номер опоры
- - - - граница кадастрового квартала
- - - - границы земельного участка, данные ЕГРН
- - - - ОКС, данные ЕГРН
- - - - граница зоны с особыми условиями использования территории, данные ЕГРН
- - - - граница населенного пункта, данные ЕГРН, ГП
- 10:14:0050117 - номер кадастрового квартала
- :6 - обозначение земельного участка

Раздел 2

Сведения о местоположении границ объекта

1. Система координат: МСК-10 зона 1

2. Сведения о характерных точках границ объекта

Обозначение характерных точек границ	Координаты, м		Метод определения координат характерной точки	Средняя квадратическая погрешность положения характерной точки (M_t), м	Описание обозначени я точки на местности (при наличии)
	X	Y			
1	2	3	4	5	6
1	254442.55	1453587.34	геодезический метод	0.2	-
2	254404.27	1453577.47	геодезический метод	0.2	-
3	254366.98	1453567.43	геодезический метод	0.2	-
4	254329.20	1453542.46	геодезический метод	0.2	-
5	254286.02	1453514.17	геодезический метод	0.2	-
6	254256.42	1453475.62	геодезический метод	0.2	-
7	254229.81	1453441.45	геодезический метод	0.2	-
8	254208.56	1453414.02	геодезический метод	0.2	-
9	254205.33	1453441.91	геодезический метод	0.2	-
10	254201.35	1453441.45	геодезический метод	0.2	-
11	254205.07	1453409.36	геодезический метод	0.2	-
12	254187.63	1453368.93	геодезический метод	0.2	-
13	254170.11	1453327.50	геодезический метод	0.2	-
14	254152.95	1453286.68	геодезический метод	0.2	-
15	254131.37	1453243.22	геодезический метод	0.2	-
16	254105.55	1453243.03	геодезический метод	0.2	-
17	254126.15	1453280.51	геодезический метод	0.2	-
18	254140.19	1453306.28	геодезический метод	0.2	-
19	254157.36	1453338.65	геодезический метод	0.2	-
20	254153.38	1453340.75	геодезический метод	0.2	-
21	254137.90	1453311.58	геодезический метод	0.2	-
22	254134.18	1453316.71	геодезический метод	0.2	-
23	254127.29	1453320.90	геодезический метод	0.2	-
24	254126.49	1453319.67	геодезический метод	0.2	-
25	254135.56	1453307.15	геодезический метод	0.2	-
26	254122.65	1453282.43	геодезический метод	0.2	-
27	254098.75	1453238.99	геодезический метод	0.2	-
28	254130.98	1453239.22	геодезический метод	0.2	-
29	254131.19	1453234.88	геодезический метод	0.2	-
30	254129.68	1453233.92	геодезический метод	0.2	-
31	254130.92	1453231.21	геодезический метод	0.2	-
32	254130.81	1453229.31	геодезический метод	0.2	-
33	254103.68	1453209.37	геодезический метод	0.2	-
34	254064.84	1453167.34	геодезический метод	0.2	-
35	254030.44	1453130.90	геодезический метод	0.2	-
36	254004.79	1453105.70	геодезический метод	0.2	-
37	253983.12	1453084.61	геодезический метод	0.2	-
38	253948.25	1453079.97	геодезический метод	0.2	-
39	253901.34	1453074.54	геодезический метод	0.2	-
40	253856.07	1453085.17	геодезический метод	0.2	-
41	253810.43	1453112.05	геодезический метод	0.2	-
42	253770.02	1453137.46	геодезический метод	0.2	-
43	253729.67	1453157.29	геодезический метод	0.2	-
44	253681.06	1453150.69	геодезический метод	0.2	-
45	253639.89	1453139.39	геодезический метод	0.2	-
46	253598.73	1453128.23	геодезический метод	0.2	-
47	253571.99	1453121.79	геодезический метод	0.2	-
48	253551.48	1453108.61	геодезический метод	0.2	-
49	253549.56	1453099.82	геодезический метод	0.2	-
50	253554.62	1453101.90	геодезический метод	0.2	-
51	253555.48	1453105.83	геодезический метод	0.2	-
52	253573.79	1453117.59	геодезический метод	0.2	-

Раздел 2

Сведения о местоположении границ объекта

1. Система координат: МСК-10 зона 1

2. Сведения о характерных точках границ объекта

53	253599.85	1453123.87	геодезический метод	0.2	-
54	253618.55	1453128.94	геодезический метод	0.2	-
55	253619.79	1453125.67	геодезический метод	0.2	-
56	253641.02	1453135.00	геодезический метод	0.2	-
57	253666.85	1453136.61	геодезический метод	0.2	-
58	253665.54	1453141.03	геодезический метод	0.2	-
59	253662.10	1453140.82	геодезический метод	0.2	-
60	253674.12	1453144.12	геодезический метод	0.2	-
61	253676.13	1453141.51	геодезический метод	0.2	-
62	253682.02	1453146.04	геодезический метод	0.2	-
63	253692.01	1453143.59	геодезический метод	0.2	-
64	253691.54	1453147.57	геодезический метод	0.2	-
65	253728.62	1453152.61	геодезический метод	0.2	-
66	253737.78	1453145.11	геодезический метод	0.2	-
67	253743.32	1453145.57	геодезический метод	0.2	-
68	253767.48	1453133.69	геодезический метод	0.2	-
69	253775.02	1453124.52	геодезический метод	0.2	-
70	253780.86	1453125.32	геодезический метод	0.2	-
71	253807.01	1453108.89	геодезический метод	0.2	-
72	253807.07	1453079.76	геодезический метод	0.2	-
73	253811.57	1453079.76	геодезический метод	0.2	-
74	253811.51	1453106.19	геодезический метод	0.2	-
75	253854.37	1453080.95	геодезический метод	0.2	-
76	253901.08	1453069.98	геодезический метод	0.2	-
77	253948.81	1453075.51	геодезический метод	0.2	-
78	253983.81	1453080.16	геодезический метод	0.2	-
79	253993.39	1453072.12	геодезический метод	0.2	-
80	253992.85	1453041.82	геодезический метод	0.2	-
81	253991.88	1453010.48	геодезический метод	0.2	-
82	253991.12	1452978.78	геодезический метод	0.2	-
83	253962.38	1452976.59	геодезический метод	0.2	-
84	253932.93	1452974.38	геодезический метод	0.2	-
85	253902.96	1452972.22	геодезический метод	0.2	-
86	253870.39	1452969.68	геодезический метод	0.2	-
87	253870.71	1452965.70	геодезический метод	0.2	-
88	253903.26	1452968.24	геодезический метод	0.2	-
89	253933.23	1452970.40	геодезический метод	0.2	-
90	253962.68	1452972.61	геодезический метод	0.2	-
91	253995.04	1452975.06	геодезический метод	0.2	-
92	253995.88	1453010.38	геодезический метод	0.2	-
93	253996.85	1453041.72	геодезический метод	0.2	-
94	253997.43	1453073.96	геодезический метод	0.2	-
95	253987.33	1453082.43	геодезический метод	0.2	-
96	254007.93	1453102.48	геодезический метод	0.2	-
97	254028.29	1453122.48	геодезический метод	0.2	-
98	254025.16	1453107.77	геодезический метод	0.2	-
99	254028.92	1453103.81	геодезический метод	0.2	-
100	254031.32	1453115.11	геодезический метод	0.2	-
101	254032.52	1453101.87	геодезический метод	0.2	-
102	254034.88	1453075.34	геодезический метод	0.2	-
103	254006.15	1453070.12	геодезический метод	0.2	-
104	254007.05	1453065.20	геодезический метод	0.2	-
105	254039.28	1453071.07	геодезический метод	0.2	-
106	254036.50	1453102.23	геодезический метод	0.2	-
107	254034.45	1453125.02	геодезический метод	0.2	-
108	254042.83	1453119.45	геодезический метод	0.2	-
109	254046.29	1453122.55	геодезический метод	0.2	-
110	254035.52	1453129.72	геодезический метод	0.2	-
111	254066.85	1453162.92	геодезический метод	0.2	-
112	254092.81	1453146.70	геодезический метод	0.2	-
113	254106.20	1453140.62	геодезический метод	0.2	-

Раздел 2

Сведения о местоположении границ объекта

1. Система координат: МСК-10 зона 1

2. Сведения о характерных точках границ объекта

114	254109.00	1453144.29	геодезический метод	0.2	-
115	254094.95	1453150.68	геодезический метод	0.2	-
116	254069.98	1453166.27	геодезический метод	0.2	-
117	254106.70	1453205.99	геодезический метод	0.2	-
118	254135.19	1453226.93	геодезический метод	0.2	-
119	254135.42	1453231.07	геодезический метод	0.2	-
120	254136.62	1453231.78	геодезический метод	0.2	-
121	254149.20	1453212.30	геодезический метод	0.2	-
122	254169.00	1453180.97	геодезический метод	0.2	-
123	254156.12	1453170.89	геодезический метод	0.2	-
124	254132.94	1453151.92	геодезический метод	0.2	-
125	254135.48	1453148.82	геодезический метод	0.2	-
126	254158.62	1453167.77	геодезический метод	0.2	-
127	254171.16	1453177.58	геодезический метод	0.2	-
128	254181.69	1453161.00	геодезический метод	0.2	-
129	254185.07	1453163.14	геодезический метод	0.2	-
130	254174.46	1453179.83	геодезический метод	0.2	-
131	254185.31	1453186.12	геодезический метод	0.2	-
132	254183.31	1453189.58	геодезический метод	0.2	-
133	254172.32	1453183.21	геодезический метод	0.2	-
134	254152.58	1453214.46	геодезический метод	0.2	-
135	254135.35	1453241.12	геодезический метод	0.2	-
136	254157.05	1453284.80	геодезический метод	0.2	-
137	254173.57	1453324.13	геодезический метод	0.2	-
138	254220.29	1453316.78	геодезический метод	0.2	-
139	254252.56	1453311.85	геодезический метод	0.2	-
140	254244.95	1453286.52	геодезический метод	0.2	-
141	254235.69	1453256.49	геодезический метод	0.2	-
142	254239.99	1453255.17	геодезический метод	0.2	-
143	254249.25	1453285.20	геодезический метод	0.2	-
144	254257.28	1453311.92	геодезический метод	0.2	-
145	254260.83	1453344.66	геодезический метод	0.2	-
146	254257.40	1453373.40	геодезический метод	0.2	-
147	254270.61	1453366.32	геодезический метод	0.2	-
148	254272.52	1453370.40	геодезический метод	0.2	-
149	254258.43	1453377.95	геодезический метод	0.2	-
150	254276.85	1453396.26	геодезический метод	0.2	-
151	254274.03	1453399.10	геодезический метод	0.2	-
152	254252.82	1453378.01	геодезический метод	0.2	-
153	254256.81	1453344.64	геодезический метод	0.2	-
154	254253.72	1453316.22	геодезический метод	0.2	-
155	254220.97	1453321.22	геодезический метод	0.2	-
156	254175.37	1453328.40	геодезический метод	0.2	-
157	254191.77	1453367.17	геодезический метод	0.2	-
158	254209.13	1453407.41	геодезический метод	0.2	-
159	254226.88	1453430.32	геодезический метод	0.2	-
160	254226.20	1453427.56	геодезический метод	0.2	-
161	254230.21	1453425.02	геодезический метод	0.2	-
162	254233.66	1453439.07	геодезический метод	0.2	-
163	254259.98	1453472.86	геодезический метод	0.2	-
164	254281.17	1453500.47	геодезический метод	0.2	-
165	254278.54	1453492.60	геодезический метод	0.2	-
166	254282.28	1453489.62	геодезический метод	0.2	-
167	254288.49	1453508.15	геодезический метод	0.2	-
168	254310.28	1453480.96	геодезический метод	0.2	-
169	254328.97	1453458.46	геодезический метод	0.2	-
170	254352.19	1453428.93	геодезический метод	0.2	-
171	254355.33	1453431.41	геодезический метод	0.2	-
172	254332.09	1453460.98	геодезический метод	0.2	-
173	254313.38	1453483.48	геодезический метод	0.2	-
174	254293.47	1453508.34	геодезический метод	0.2	-

Раздел 2					
Сведения о местоположении границ объекта					
1. Система координат: МСК-10 зона 1					
2. Сведения о характерных точках границ объекта					
175	254300.24	1453506.26	геодезический метод	0.2	-
176	254293.92	1453511.94	геодезический метод	0.2	-
177	254294.60	1453512.70	геодезический метод	0.2	-
178	254292.81	1453513.25	геодезический метод	0.2	-
179	254331.68	1453538.70	геодезический метод	0.2	-
180	254368.86	1453563.27	геодезический метод	0.2	-
181	254405.41	1453573.11	геодезический метод	0.2	-
182	254443.67	1453582.98	геодезический метод	0.2	-
1	254442.55	1453587.34	геодезический метод	0.2	-
3. Сведения о характерных точках части (частей) границы объекта					
Обозначение характерных точек границ	Координаты, м		Метод определения координат характерной точки	Средняя квадратическая погрешность положения характерной точки (M _t), м	Описание обозначени я точки на местности (при наличии)
	X	Y			
1	2	3	4	5	6
Часть N 1					
-	-	-	-	-	-
-	-	-	-	-	-
Часть N 2					
-	-	-	-	-	-
-	-	-	-	-	-
Часть N					
-	-	-	-	-	-
-	-	-	-	-	-