


Схема расположения публичного сервитута для размещения (эксплуатации) объекта электросетевого хозяйства
ВЛ-0,4 кВ от ТП № 403



Условные обозначения:
— - проектные границы публичного сервитута

Схема расположения публичного сервитута для размещения (эксплуатации) объекта электросетевого хозяйства
ВЛ-0,4 кВ от ТП № 403


Лист 1

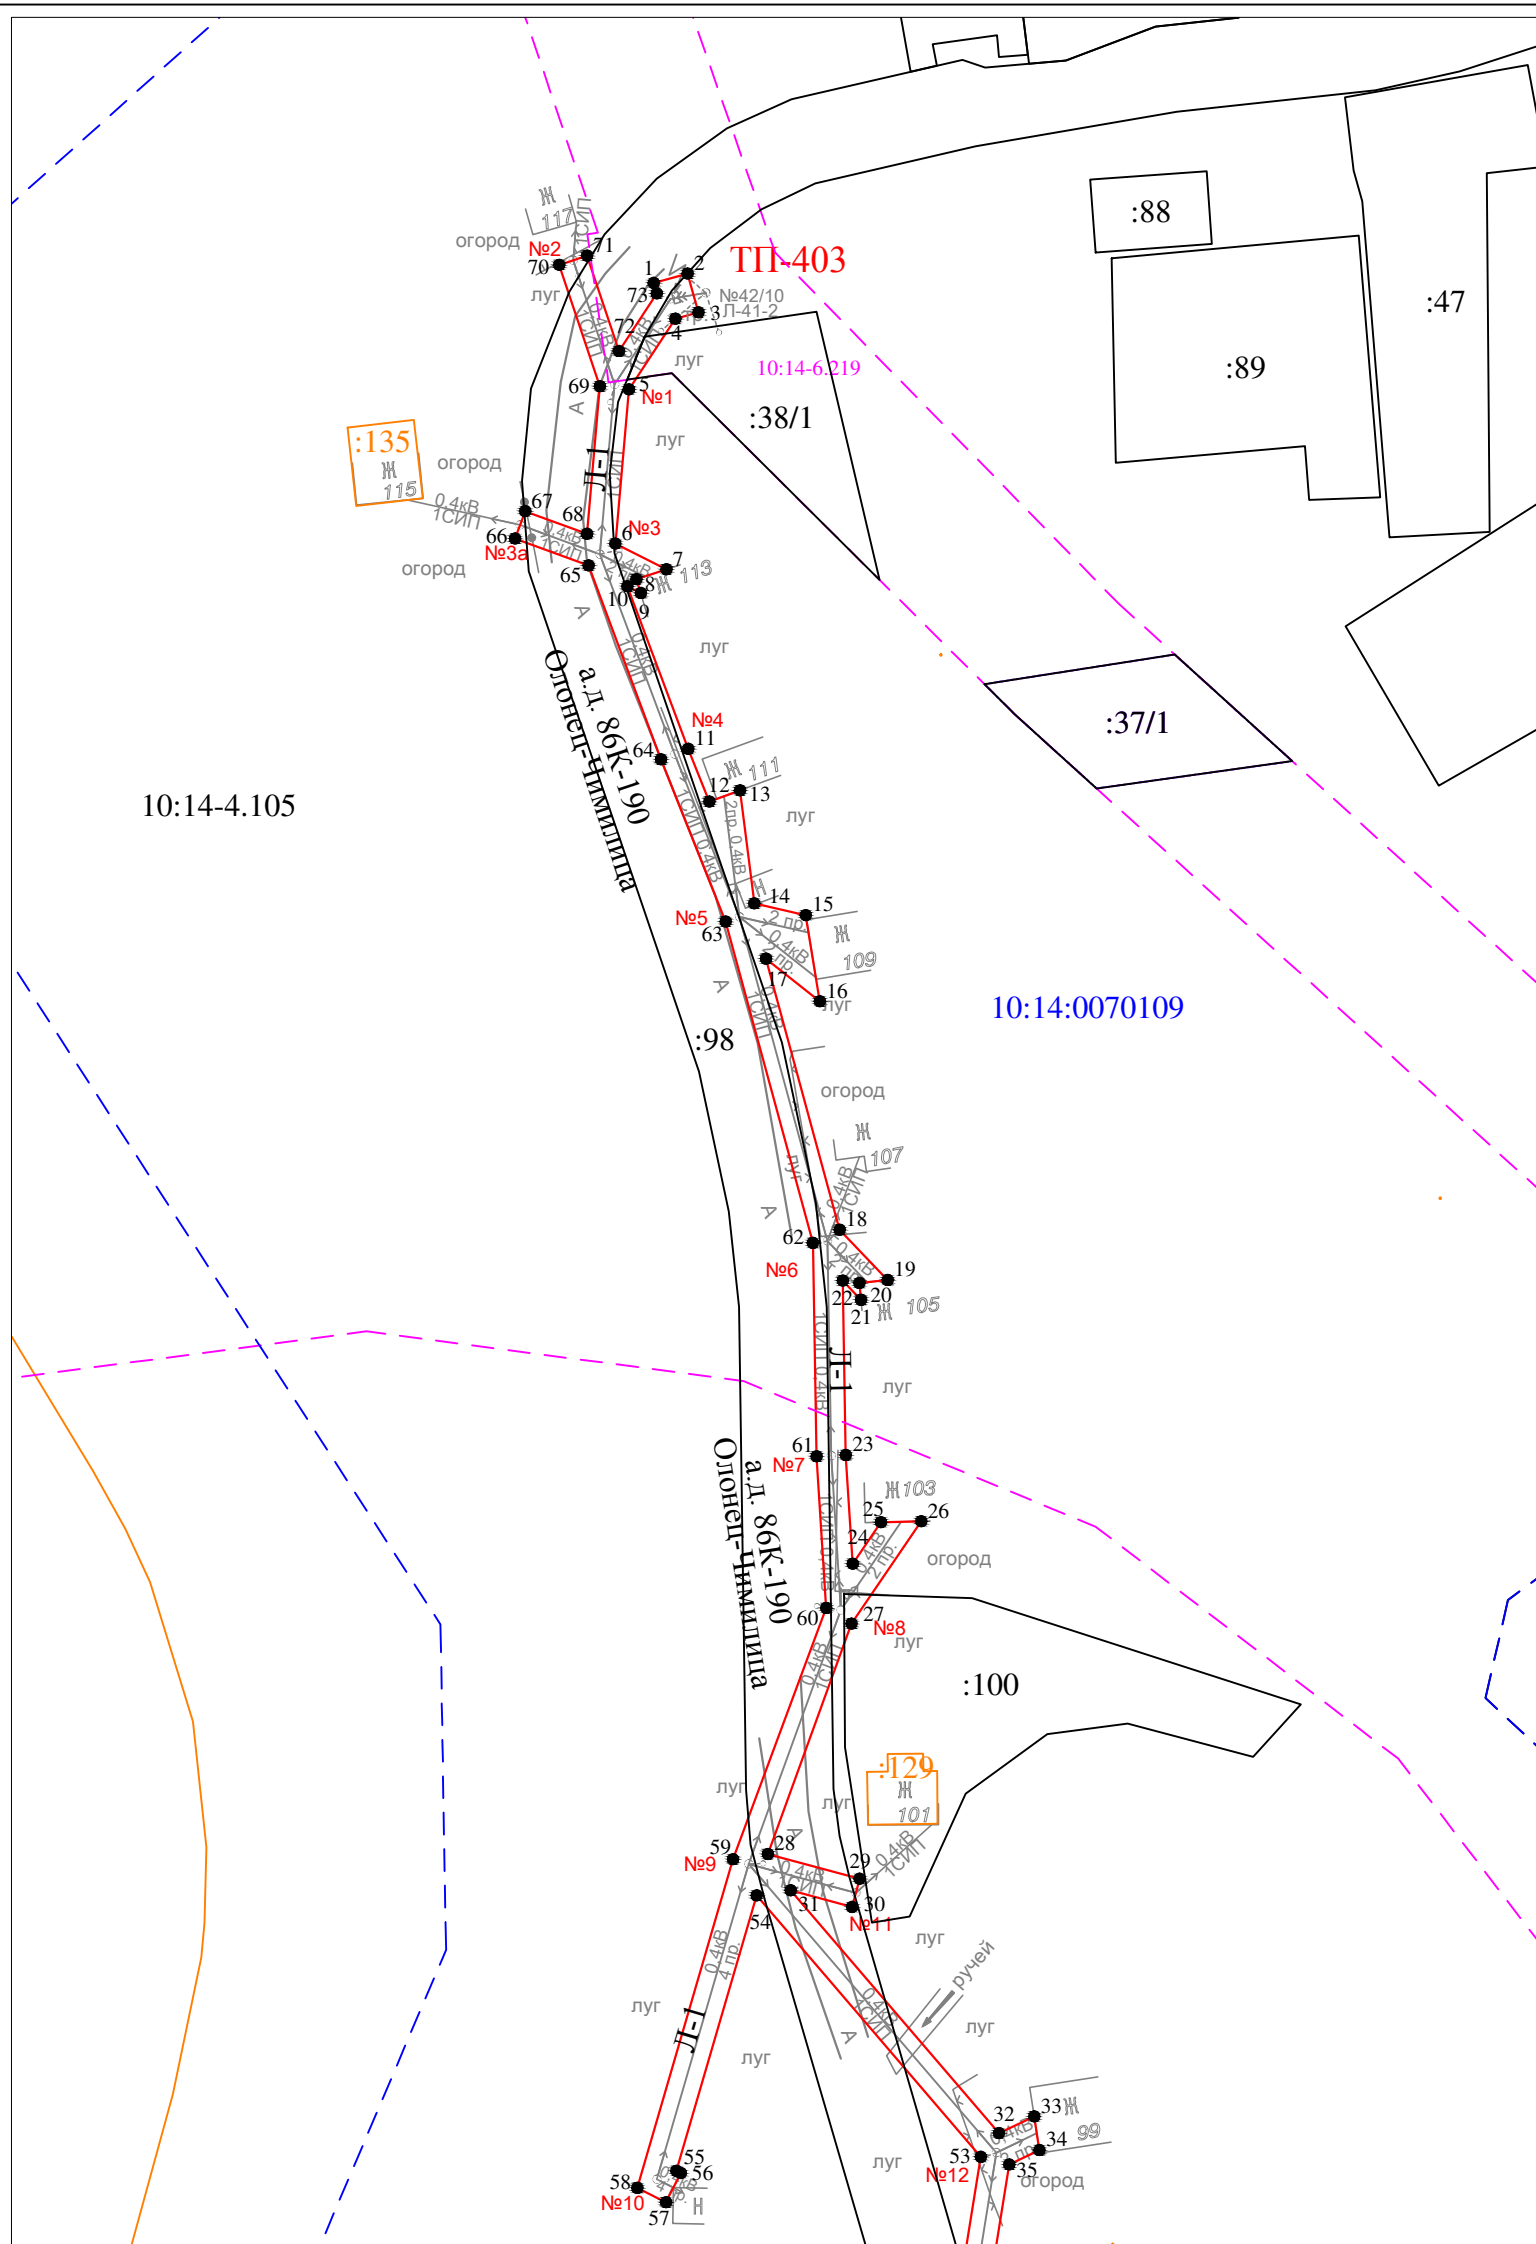

Масштаб 1 : 1000

Условные обозначения:

- - проектные границы публичного сервитута
- 1 • - обозначение характерной точки границы
- №1 - номер опоры
- - - - - граница кадастрового квартала
- - - - - границы земельного участка, данные ЕГРН
- - - - - ОКС, данные ЕГРН
- - - - - граница зоны с особыми условиями использования территории, данные ЕГРН
- - - - - граница населенного пункта, данные ЕГРН, ГП
- 10:14:0050117 - номер кадастрового квартала
- :6 - обозначение земельного участка

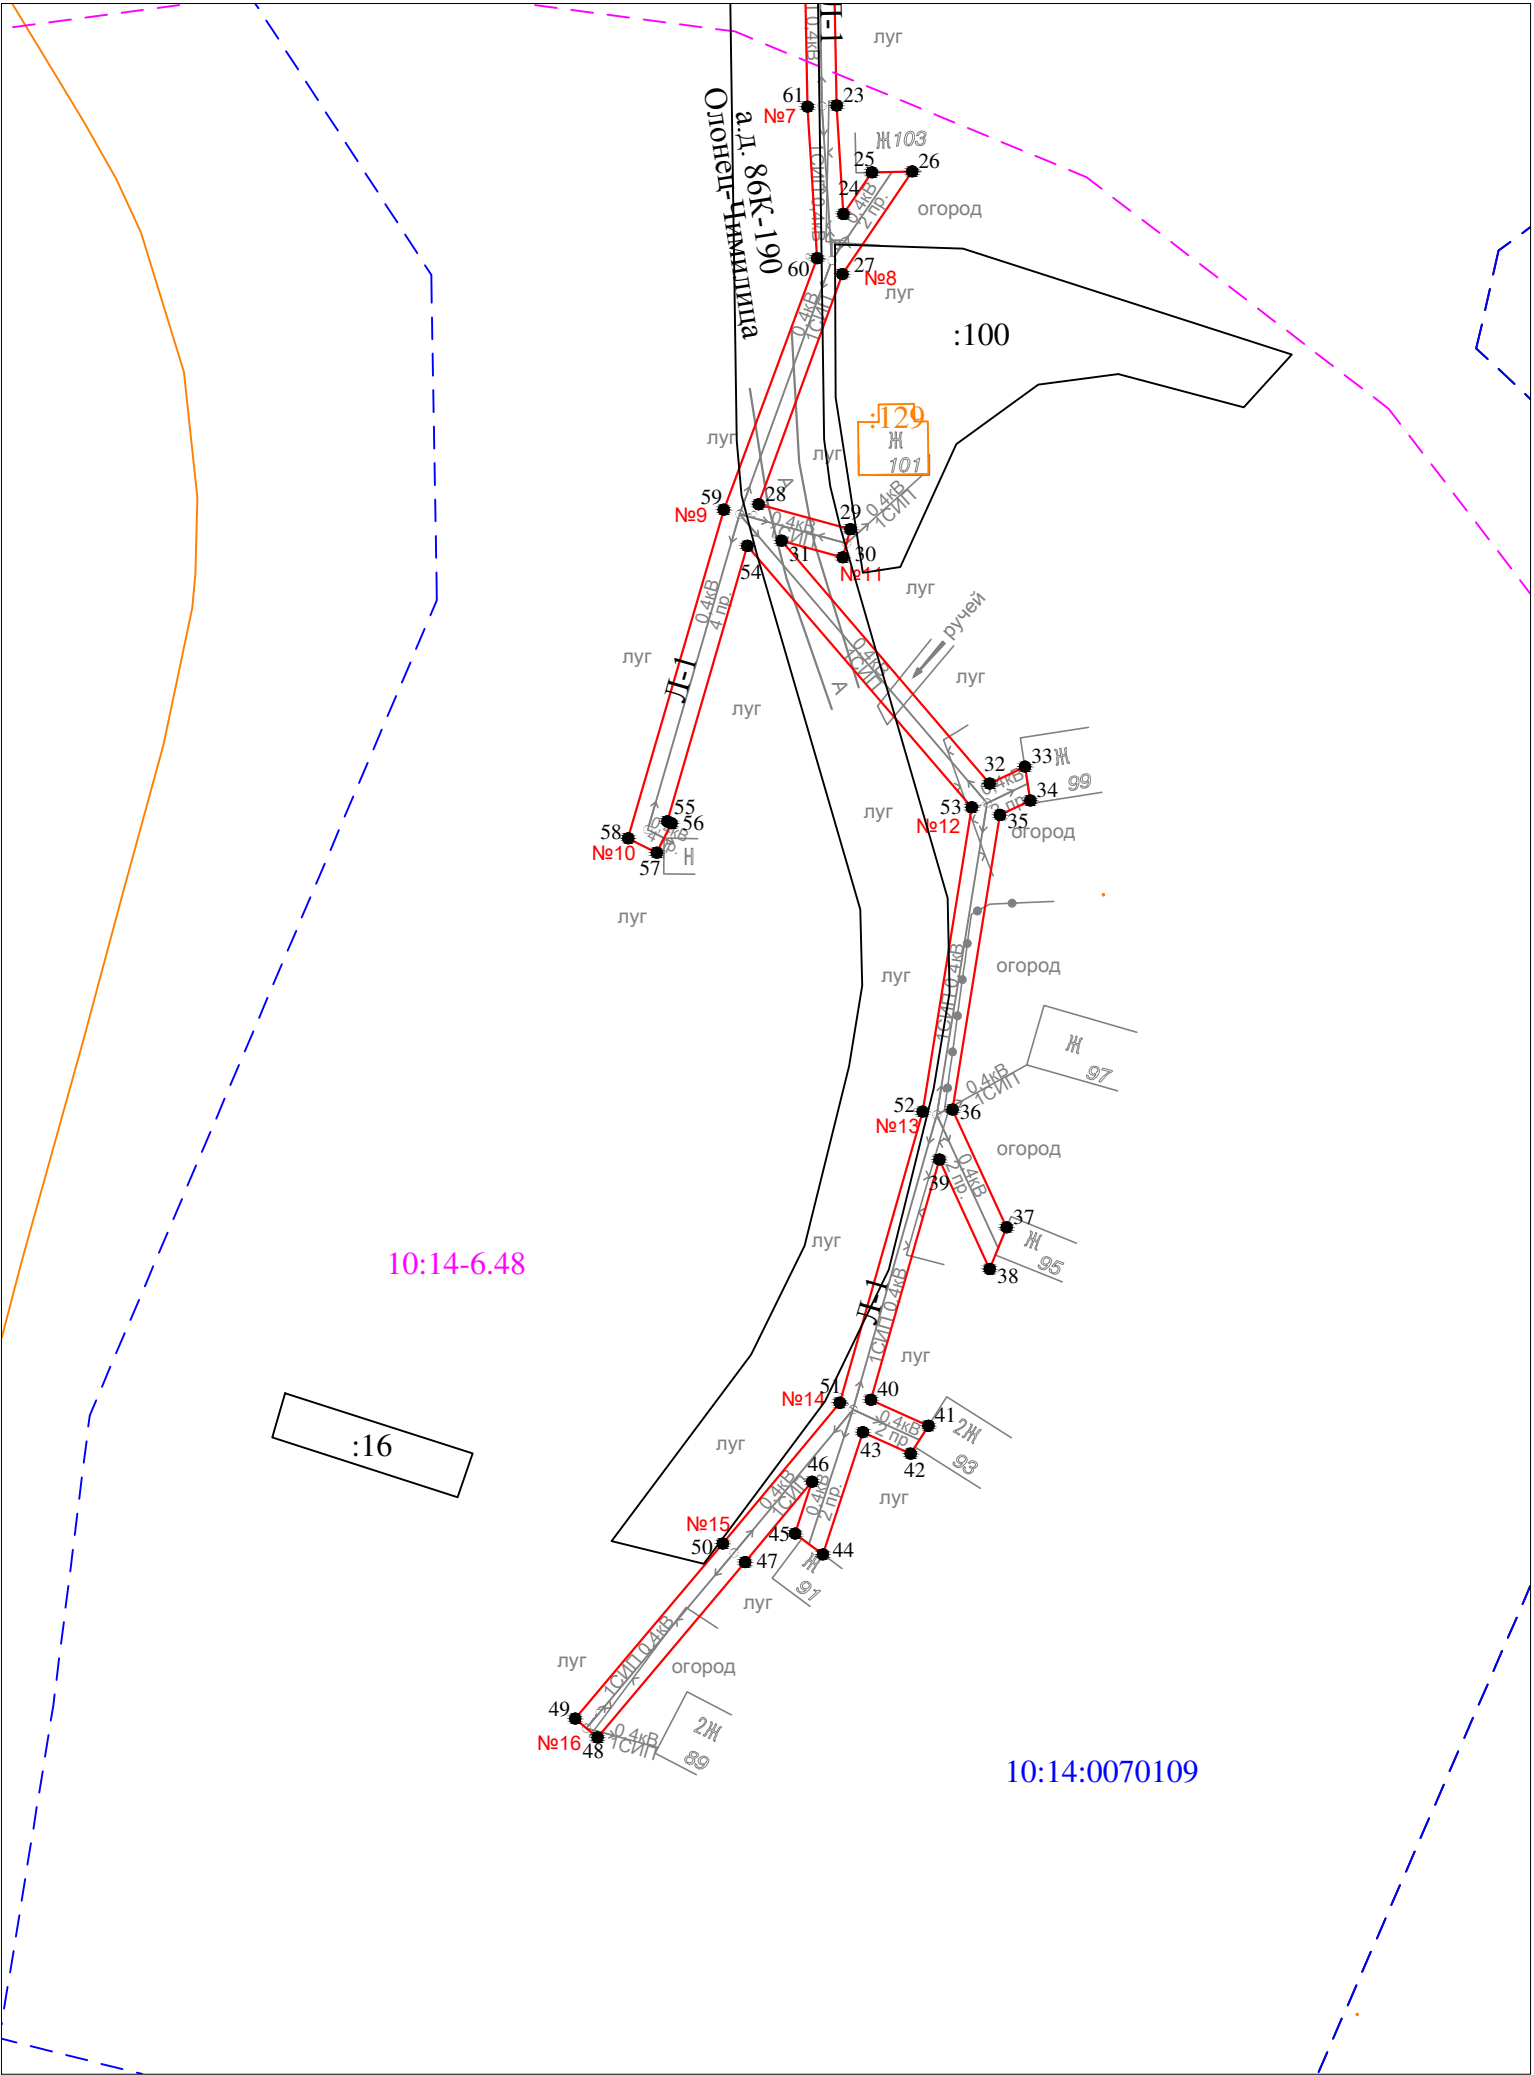

Условные обозначения:

- проектные границы публичного сервитута
- обозначение характерной точки границы
- номер опоры
- граница кадастрового квартала
- границы земельного участка, данные ЕГРН
- ОКС, данные ЕГРН
- граница зоны с особыми условиями использования территории, данные ЕГРН
- граница населенного пункта, данные ЕГРН, ГП
- номер кадастрового квартала
- обозначение земельного участка

Масштаб 1 : 1000

Раздел 2

Сведения о местоположении границ объекта

1. Система координат: МСК-10 зона 1

2. Сведения о характерных точках границ объекта

Обозначение характерных точек границ	Координаты, м		Метод определения координат характерной точки	Средняя квадратическая погрешность положения характерной точки (M_t), м	Описание обозначени я точки на местности (при наличии)
	X	Y			
1	2	3	4	5	6
1	253928.55	1453238.28	геодезический метод	0.2	-
2	253929.84	1453242.93	геодезический метод	0.2	-
3	253924.54	1453244.40	геодезический метод	0.2	-
4	253923.64	1453241.23	геодезический метод	0.2	-
5	253913.97	1453234.87	геодезический метод	0.2	-
6	253892.81	1453233.01	геодезический метод	0.2	-
7	253889.29	1453240.01	геодезический метод	0.2	-
8	253887.93	1453235.88	геодезический метод	0.2	-
9	253886.02	1453236.51	геодезический метод	0.2	-
10	253886.94	1453234.67	геодезический метод	0.2	-
11	253864.64	1453243.01	геодезический метод	0.2	-
12	253857.42	1453245.88	геодезический метод	0.2	-
13	253858.96	1453250.09	геодезический метод	0.2	-
14	253843.45	1453252.06	геодезический метод	0.2	-
15	253841.85	1453259.12	геодезический метод	0.2	-
16	253830.04	1453261.05	геодезический метод	0.2	-
17	253835.87	1453253.66	геодезический метод	0.2	-
18	253798.68	1453263.75	геодезический метод	0.2	-
19	253791.79	1453270.35	геодезический метод	0.2	-
20	253791.39	1453266.46	геодезический метод	0.2	-
21	253789.09	1453266.70	геодезический метод	0.2	-
22	253791.72	1453264.19	геодезический метод	0.2	-
23	253767.78	1453264.61	геодезический метод	0.2	-
24	253752.89	1453265.55	геодезический метод	0.2	-
25	253758.59	1453269.43	геодезический метод	0.2	-
26	253758.72	1453274.96	геодезический метод	0.2	-
27	253744.66	1453265.40	геодезический метод	0.2	-
28	253713.07	1453253.92	геодезический метод	0.2	-
29	253709.66	1453266.50	геодезический метод	0.2	-
30	253705.80	1453265.46	геодезический метод	0.2	-
31	253708.08	1453257.05	геодезический метод	0.2	-
32	253674.78	1453285.60	геодезический метод	0.2	-
33	253677.09	1453290.44	геодезический метод	0.2	-
34	253672.45	1453291.16	геодезический метод	0.2	-
35	253670.47	1453287.01	геодезический метод	0.2	-
36	253630.08	1453280.50	геодезический метод	0.2	-
37	253613.93	1453287.93	геодезический метод	0.2	-
38	253608.21	1453285.60	геодезический метод	0.2	-
39	253623.23	1453278.70	геодезический метод	0.2	-
40	253590.27	1453269.31	геодезический метод	0.2	-
41	253586.71	1453277.19	геодезический метод	0.2	-
42	253582.87	1453274.77	геодезический метод	0.2	-
43	253585.84	1453268.20	геодезический метод	0.2	-
44	253569.07	1453262.72	геодезический метод	0.2	-
45	253571.93	1453258.92	геодезический метод	0.2	-
46	253579.04	1453261.25	геодезический метод	0.2	-
47	253567.99	1453252.07	геодезический метод	0.2	-
48	253543.95	1453231.83	геодезический метод	0.2	-
49	253546.53	1453228.77	геодезический метод	0.2	-
50	253570.55	1453249.01	геодезический метод	0.2	-
51	253589.87	1453265.03	геодезический метод	0.2	-
52	253629.78	1453276.40	геодезический метод	0.2	-

Раздел 2

Сведения о местоположении границ объекта

1. Система координат: МСК-10 зона 1

2. Сведения о характерных точках границ объекта

53	253671.52	1453283.13	геодезический метод	0.2	-
54	253707.38	1453252.38	геодезический метод	0.2	-
55	253669.62	1453241.38	геодезический метод	0.2	-
56	253669.32	1453241.97	геодезический метод	0.2	-
57	253665.30	1453239.95	геодезический метод	0.2	-
58	253667.28	1453236.02	геодезический метод	0.2	-
59	253712.34	1453249.14	геодезический метод	0.2	-
60	253746.82	1453261.93	геодезический метод	0.2	-
61	253767.62	1453260.61	геодезический метод	0.2	-
62	253796.88	1453260.09	геодезический метод	0.2	-
63	253840.97	1453248.13	геодезический метод	0.2	-
64	253863.20	1453239.27	геодезический метод	0.2	-
65	253889.80	1453229.33	геодезический метод	0.2	-
66	253893.49	1453219.26	геодезический метод	0.2	-
67	253897.25	1453220.64	геодезический метод	0.2	-
68	253894.14	1453229.12	геодезический метод	0.2	-
69	253914.40	1453230.89	геодезический метод	0.2	-
70	253931.04	1453225.32	геодезический метод	0.2	-
71	253932.30	1453229.12	геодезический метод	0.2	-
72	253919.20	1453233.50	геодезический метод	0.2	-
73	253927.10	1453238.68	геодезический метод	0.2	-
1	253928.55	1453238.28	геодезический метод	0.2	-

3. Сведения о характерных точках части (частей) границы объекта

Обозначение характерных точек границ	Координаты, м		Метод определения координат характерной точки	Средняя квадратическая погрешность положения характерной точки (M _t), м	Описание обозначени я точки на местности (при наличии)
	X	Y			
1	2	3	4	5	6
Часть N 1					
-	-	-	-	-	-
-	-	-	-	-	-
Часть N 2					
-	-	-	-	-	-
-	-	-	-	-	-
Часть N					
-	-	-	-	-	-
-	-	-	-	-	-