


Схема расположения границ публичного сервитута для размещения (эксплуатации) объекта электросетевого хозяйства КТП-10/0,4 кВ № 491 РПБ РЭС-2



Условные обозначения:

— - проектные границы публичного сервитута

Схема расположения границ публичного сервитута для размещения (эксплуатации) объекта электросетевого хозяйства КТП-10/0,4 кВ № 491 РПБ РЭС-2

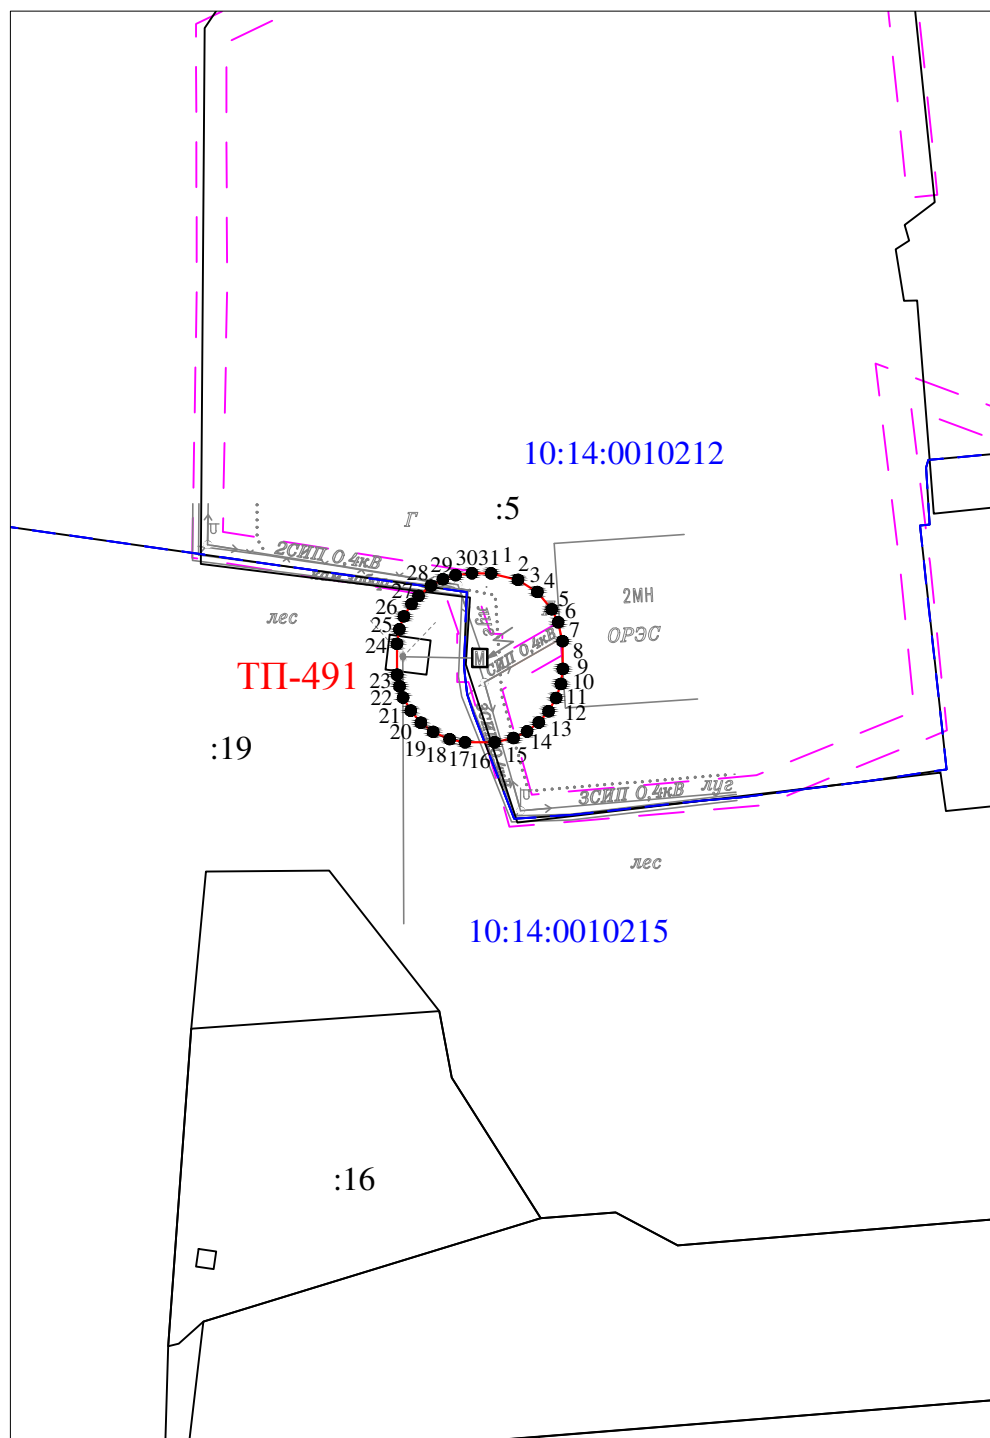

Условные обозначения:

Масштаб 1 : 1000

- - проектные границы публичного сервитута
- ¹ - обозначение характерной точки границы
- - трансформаторная подстанция
- - граница кадастрового квартала
- - границы земельного участка, данные ЕГРН
- - ОКС, данные ЕГРН
- - граница зоны с особыми условиями использования территории, данные ЕГРН
- - - - - - граница населенного пункта, данные ЕГРН, ГП
- 10:15:0070103 - номер кадастрового квартала
- :6 - обозначение земельного участка

Раздел 2					
Сведения о местоположении границ объекта					
1. Система координат: МСК-10 зона 1					
2. Сведения о характерных точках границ объекта					
Обозначение характерных точек границ	Координаты, м		Метод определения координат характерной точки	Средняя квадратическая погрешность положения характерной точки (M _t), м	Описание обозначени я точки на местности (при наличии)
	X	Y			
1	2	3	4	5	6
1	252104.06	1450274.96	геодезический метод	0.2	-
2	252104.05	1450277.50	геодезический метод	0.2	-
3	252103.20	1450281.04	геодезический метод	0.2	-
4	252101.59	1450283.61	геодезический метод	0.2	-
5	252099.29	1450285.52	геодезический метод	0.2	-
6	252097.58	1450286.36	геодезический метод	0.2	-
7	252095.07	1450286.94	геодезический метод	0.2	-
8	252091.42	1450286.98	геодезический метод	0.2	-
9	252089.43	1450286.73	геодезический метод	0.2	-
10	252087.55	1450286.09	геодезический метод	0.2	-
11	252085.81	1450285.10	геодезический метод	0.2	-
12	252084.34	1450283.80	геодезический метод	0.2	-
13	252083.15	1450282.25	геодезический метод	0.2	-
14	252082.27	1450280.45	геодезический метод	0.2	-
15	252081.71	1450277.95	геодезический метод	0.2	-
16	252081.71	1450274.04	геодезический метод	0.2	-
17	252082.12	1450272.01	геодезический метод	0.2	-
18	252083.10	1450269.83	геодезический метод	0.2	-
19	252084.30	1450268.21	геодезический метод	0.2	-
20	252085.90	1450266.87	геодезический метод	0.2	-
21	252087.63	1450265.86	геодезический метод	0.2	-
22	252089.10	1450265.39	геодезический метод	0.2	-
23	252090.65	1450265.06	геодезический метод	0.2	-
24	252094.74	1450265.05	геодезический метод	0.2	-
25	252096.65	1450265.36	геодезический метод	0.2	-
26	252098.36	1450265.97	геодезический метод	0.2	-
27	252100.00	1450266.97	геодезический метод	0.2	-
28	252101.08	1450267.90	геодезический метод	0.2	-
29	252102.42	1450269.54	геодезический метод	0.2	-
30	252103.27	1450271.12	геодезический метод	0.2	-
31	252103.81	1450272.80	геодезический метод	0.2	-
1	252104.06	1450274.96	геодезический метод	0.2	-
3. Сведения о характерных точках части (частей) границы объекта					
Обозначение характерных точек границ	Координаты, м		Метод определения координат характерной точки	Средняя квадратическая погрешность положения характерной точки (M _t), м	Описание обозначени я точки на местности (при наличии)
	X	Y			
1	2	3	4	5	6
Часть N 1					
-	-	-	-	-	-
-	-	-	-	-	-
Часть N 2					
-	-	-	-	-	-
-	-	-	-	-	-
Часть N					
-	-	-	-	-	-