

Утверждена

(наименование документа об утверждении, включая наименования органов государственной власти или


органов местного самоуправления, принявших решение об утверждении схемы или

подписавших соглашение о перераспределении земельных участков)

от _____ № _____

Схема расположения земельного участка или земельных участков на кадастровом плане территории

Площадь земельного участка		1 208 м ²
Обозначение характерных точек границ	Координаты, м	
	X	Y
1	2	3
H1	253 211,49	1 438 767,62
H2	253 259,50	1 438 752,24
H3	253 271,10	1 438 774,84
H4	253 224,95	1 438 788,60
H1	253 211,49	1 438 767,62

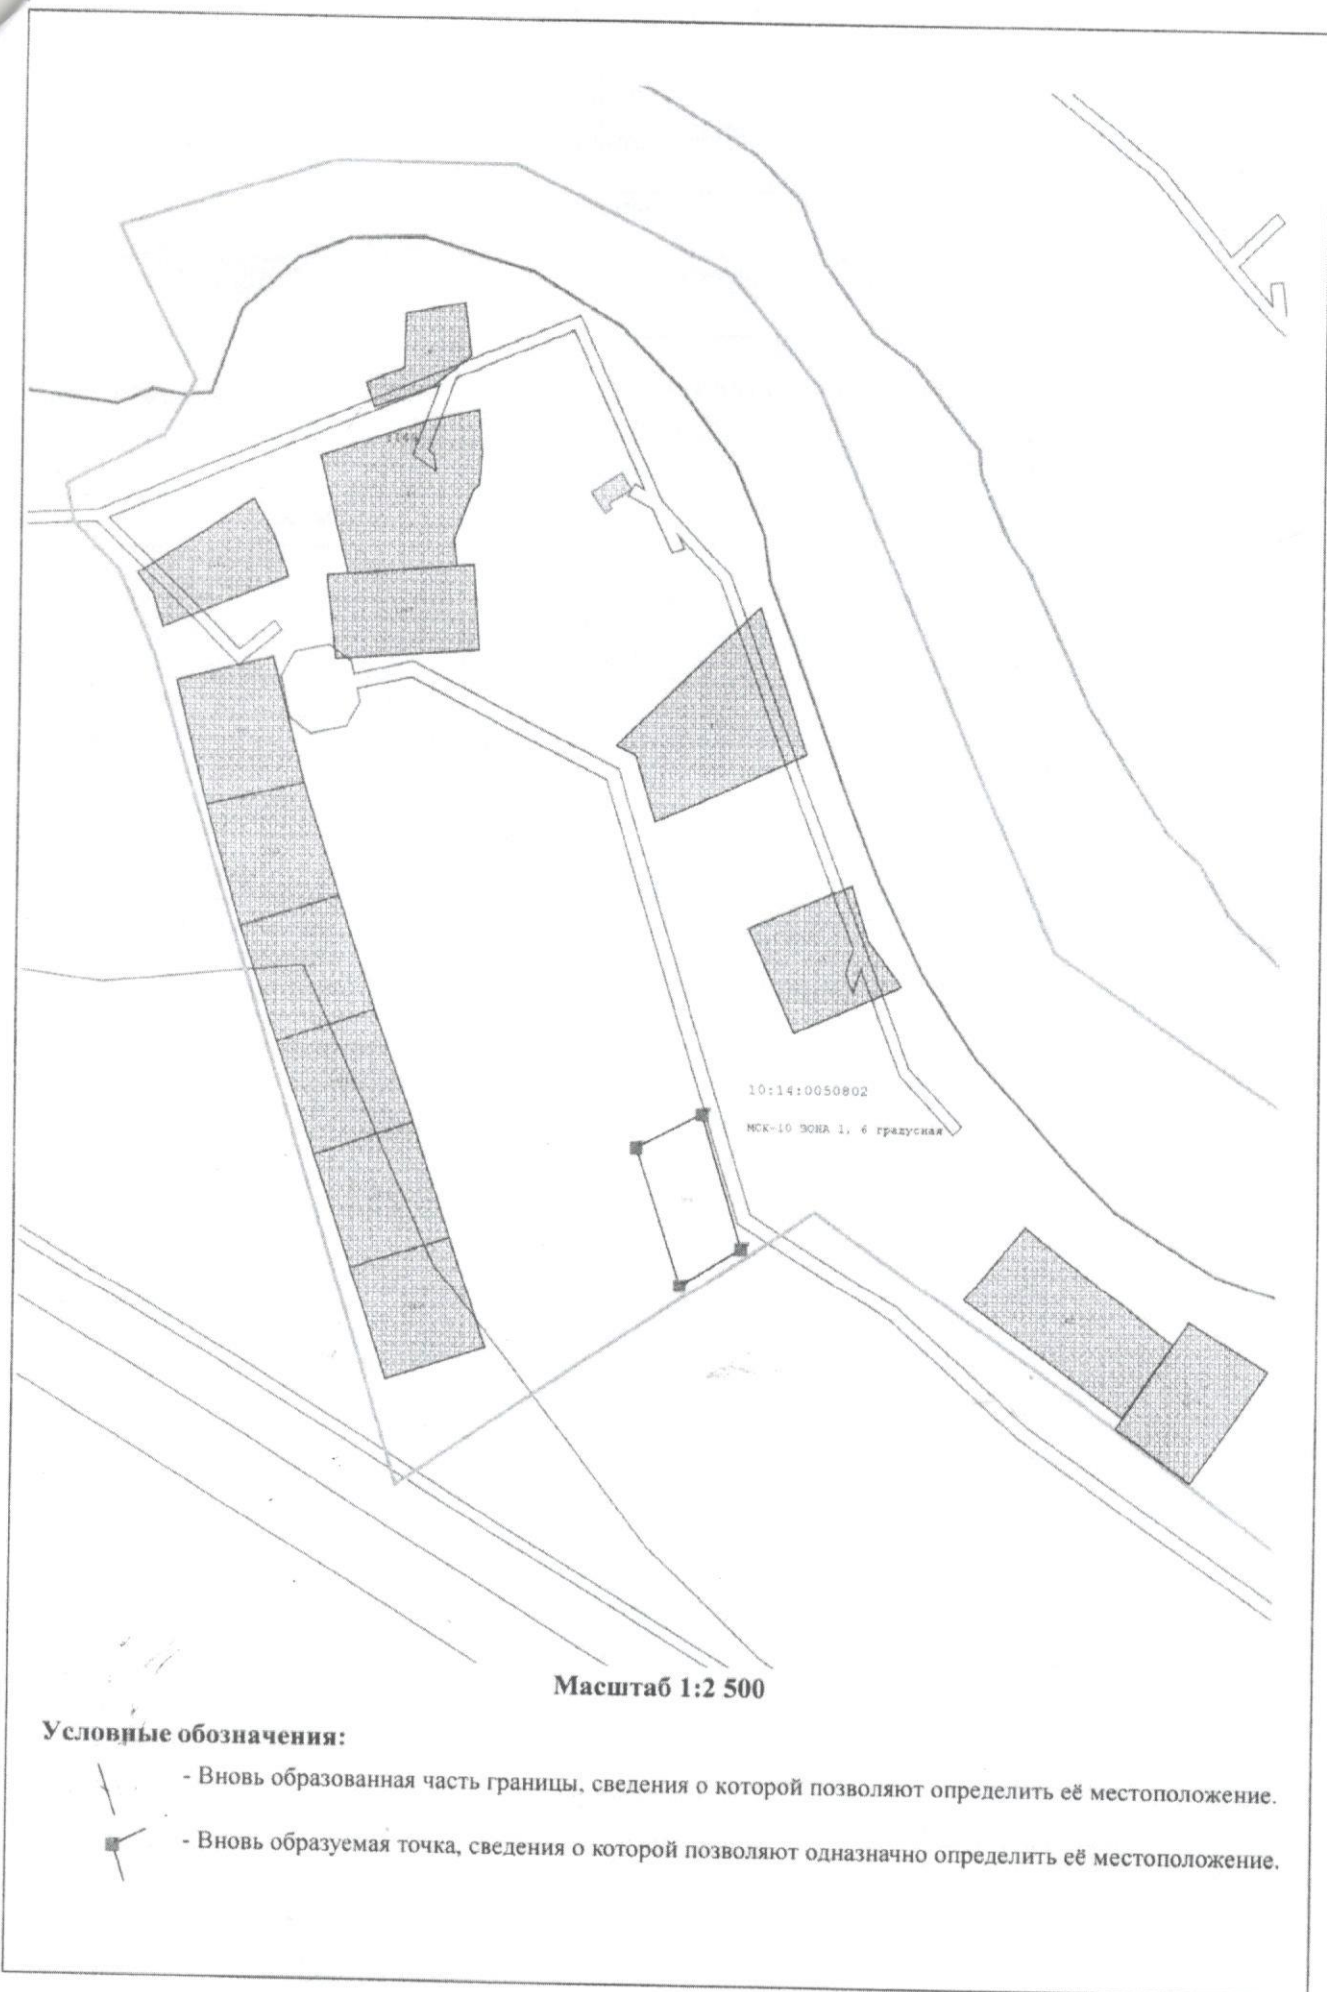

Масштаб 1:2 500

Условные обозначения:

- Вновь образованная часть границы, сведения о которой позволяют определить её местоположение.
- Вновь образуемая точка, сведения о которой позволяют однозначно определить её местоположение.