

ОПИСАНИЕ МЕСТОПОЛОЖЕНИЯ ГРАНИЦ
Публичный сервитут в целях размещения линейного объекта
«Строительство сети газораспределения низкого давления с газопроводами-вводами для
газоснабжения жилых домов №№1а, 1б по ул. Набережной, №№1, 3 по ул. Партизанской в г. Олонце»
(наименование объекта, местоположение границ, которого описано (далее - объект))

Раздел 1

Сведения об объекте		
N п/п	Характеристики объекта	Описание характеристик
1	2	3
1	Местоположение объекта	Российская Федерация, Республика Карелия, р-н Олонецкий, г Олонец
2	Площадь объекта +/- величина погрешности определения площади (Р +/- Дельта Р)	750 +/- 10 кв.м.
3	Иные характеристики объекта	Публичный сервитут устанавливается в целях размещения линейного объекта «Строительство сети газораспределения низкого давления с газопроводами-вводами для газоснабжения жилых домов №№1а, 1б по ул. Набережной, №№1, 3 по ул. Партизанской в г. Олонце». Срок действия публичного сервитута устанавливается 10 лет. Публичный сервитут установлен в пользу АО «Газпром газораспределение Петрозаводск» (ИНН 1001009551, ОГРН 1021000511730, юридический и фактический адрес: 185011, г.Петрозаводск, ул.Балтийская, д.22А, тел. +7(8142)53-08-58, адрес эл.почты: transgaz@ktg.sampo.ru

Раздел 2

Сведения о местоположении границ объекта					
1. Система координат МСК-10 зона №1					
2. Сведения о характерных точках границ объекта					
Обозначение характерных точек границ	Координаты, м		Метод определения координат характерной точки	Средняя квадратическая погрешность положения характерной точки (Mt), м	Описание обозначения точки на местности (при наличии)
	X	Y			
1	2	3	4	5	6
1	252646.07	1450077.39	Аналитический метод	0.10	—
2	252646.88	1450073.01	Аналитический метод	0.10	—

3	252647.94	1450066.14	Аналитический метод	0.10	—
4	252648.74	1450061.11	Аналитический метод	0.10	—
5	252649.66	1450056.00	Аналитический метод	0.10	—
6	252650.75	1450049.55	Аналитический метод	0.10	—
7	252650.59	1450049.52	Аналитический метод	0.10	—
8	252651.31	1450044.58	Аналитический метод	0.10	—
9	252660.90	1450046.37	Аналитический метод	0.10	—
10	252654.34	1450081.62	Аналитический метод	0.10	—
11	252650.06	1450100.21	Аналитический метод	0.10	—
12	252647.57	1450109.65	Аналитический метод	0.10	—
13	252638.19	1450107.18	Аналитический метод	0.10	—
14	252641.43	1450097.69	Аналитический метод	0.10	—
15	252642.74	1450098.03	Аналитический метод	0.10	—
16	252643.84	1450091.04	Аналитический метод	0.10	—
17	252644.09	1450089.36	Аналитический метод	0.10	—
18	252643.06	1450089.12	Аналитический метод	0.10	—
19	252645.02	1450079.31	Аналитический метод	0.10	—
20	252645.71	1450079.47	Аналитический метод	0.10	—
1	252646.07	1450077.39	Аналитический метод	0.10	—
21	252270.25	1450440.65	Аналитический метод	0.10	—
22	252269.89	1450430.65	Аналитический метод	0.10	—
23	252278.69	1450430.46	Аналитический метод	0.10	—

24	252278.91	1450440.46	Аналитический метод	0.10	—
21	252270.25	1450440.65	Аналитический метод	0.10	—
25	252271.26	1450450.74	Аналитический метод	0.10	—
26	252279.13	1450450.57	Аналитический метод	0.10	—
27	252279.35	1450460.57	Аналитический метод	0.10	—
28	252271.82	1450460.73	Аналитический метод	0.10	—
25	252271.26	1450450.74	Аналитический метод	0.10	—

3. Сведения о характерных точках части (частей) границы объекта

Обозначение характерных точек части границы	Координаты, м		Метод определения координат характерной точки	Средняя квадратическая погрешность положения характерной точки (Mt), м	Описание обозначения точки на местности (при наличии)
	X	Y			
1	2	3	4	5	6
Часть N 1					
—	—	—	—	—	—


Раздел 3

Сведения о местоположении измененных (уточненных) границ объекта							
1. Система координат <u>МСК-10 зона №1</u>							
2. Сведения о характерных точках границ объекта							
Обозначение характерных точек границ	Существующие координаты, м		Измененные (уточненные) координаты, м		Метод определения координат характерной точки	Средняя квадратическая погрешность положения характерной точки (Mt), м	Описание обозначения точки на местности (при наличии)
	X	Y	X	Y			
1	2	3	4	5	6	7	8
—	—	—	—	—	—	—	—
3. Сведения о характерных точках части (частей) границы объекта							
Часть N 1							
—	—	—	—	—	—	—	—

ТЕКСТОВОЕ ОПИСАНИЕ
местоположения границ населенных пунктов,
территориальных зон


Прохождение границы		Описание прохождения границы
от точки	до точки	
1	2	3
<i>1</i>	<i>1</i>	—
<i>21</i>	<i>21</i>	—
<i>25</i>	<i>25</i>	—

Схема расположения границ публичного сервитута в целях размещения линейного объекта
"Строительство сети газораспределения низкого давления с газопроводами-вводами для газоснабжения
жилых домов №№1а, 1б по ул. Набережной, №№1, 3 по ул. Партизанской в г. Олонце"

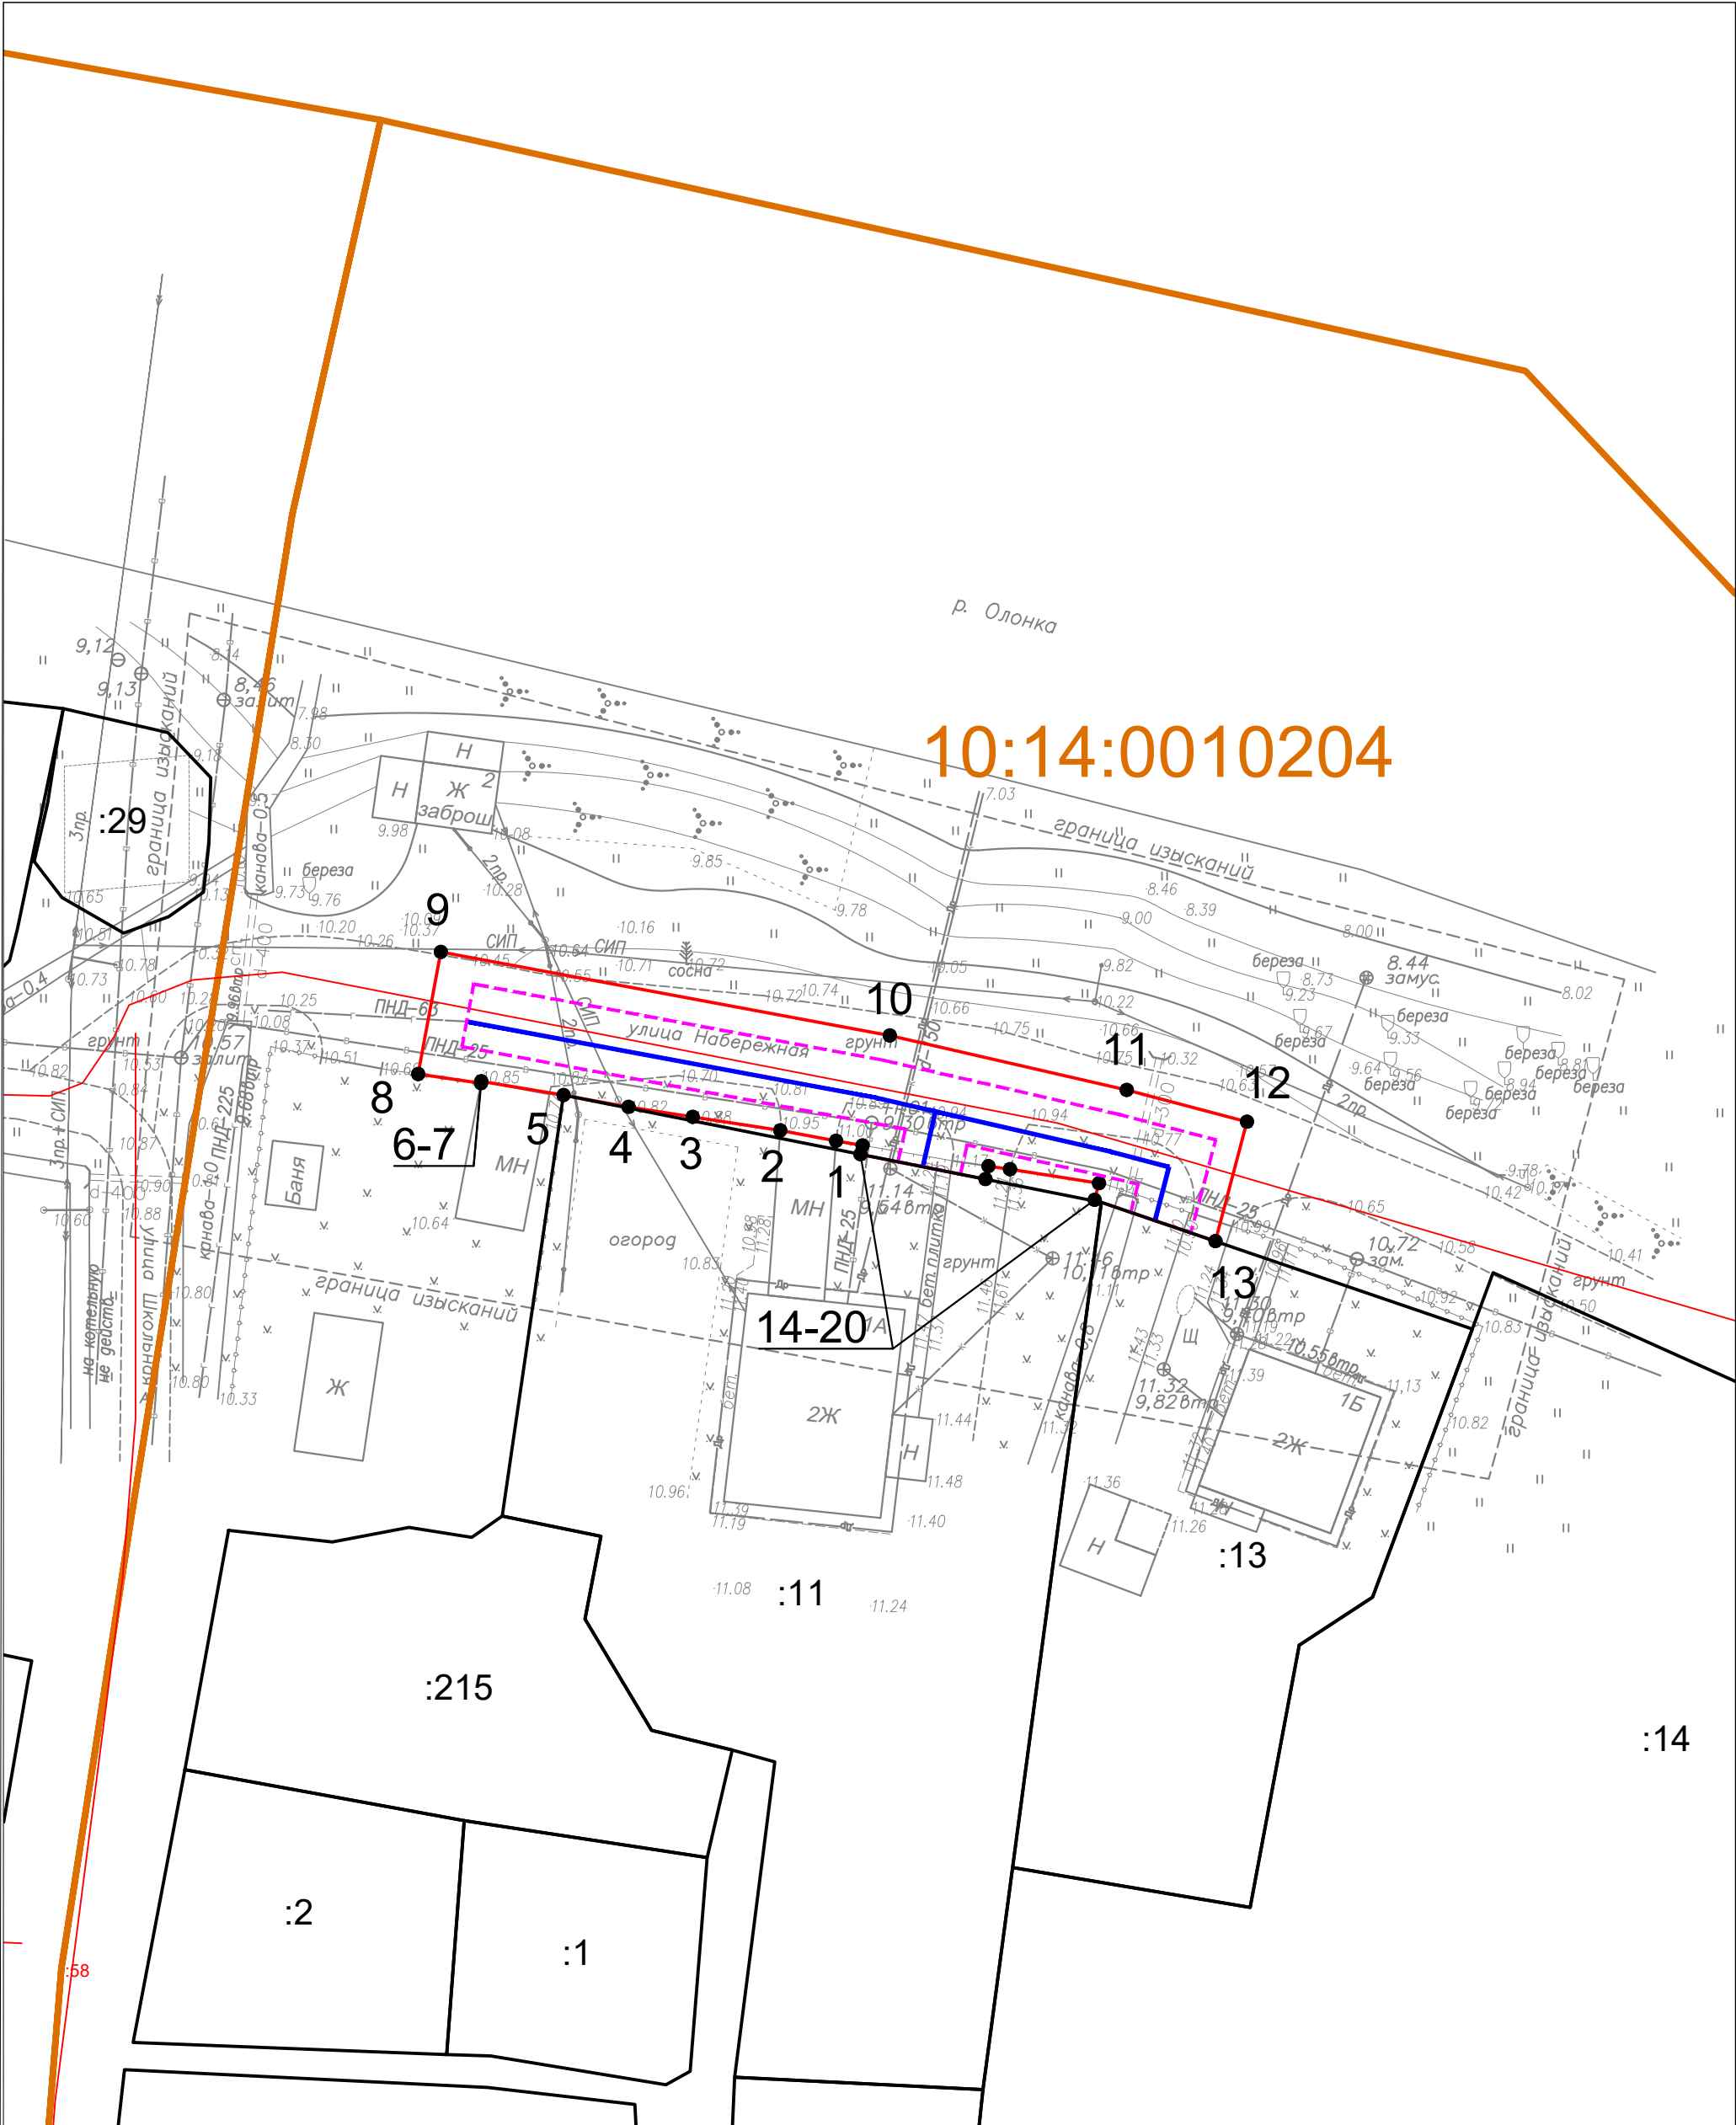

Масштаб 1:500

Условные обозначения:

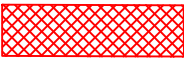

- граница публичного сервитута

● 1 - обозначение характерных точек границ публичного сервитута
:11 - кадастровый номер земельного участка, сведения о местоположении которого содержатся в ЕГРН

10:14:0010204 - номер кадастрового квартала

Система координат МСК-10



- границы земельных участков, сведения о которых содержатся в ЕГРН



- граница кадастрового квартала



- граница муниципального образования/населенного пункта



- охранный зона объекта



- ось объекта


Ж - жилой объект
Н - нежилой объект
ул. Совхозная - обозначение улицы
грунт, асфальт - обозначение дорожного покрытия

10:14:0010213

10:14:0010205

10:14:0010212

Условные обозначения:

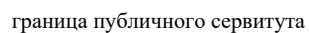

●¹ - обозначение характерных точек границ публичного сервитута

:77 - кадастровый номер земельного участка,
сведения о местоположении которого содержатся в ЕГРН

10:14:0010212 - номер кадастрового квартала

Система координат МСК-10

- границы земельных участков, сведения о которых содержатся в ЕГРН

- граница кадастрового квартала

- граница муниципального образования/населенного пункта

- охранный объект

- ось объекта

Ж - жилой объект

Н - нежилой объект

ул. Совхозная - обозначение улицы

грунт, асфальт - обозначение дорожного покрытия