

Утверждена

(наименование документа об утверждении, включая

наименование органов государственной власти

органов местного самоуправления, принявших


решение об утверждении схемы)

от _____ № _____

Схема расположения земельного участка или земельных участков на кадастровом плане территории

Площадь земельного участка: 1167 кв.м.		
Обозначение характерных точек границ	Координаты, м	
	X	Y
1	2	3
1	253833.25	1443428.25
2	253790.75	1443417.00
3	253782.75	1443442.00
4	253825.50	1443453.75

Система координат:	СК_кадастрового_квартала
Масштаб:	1 : 5656

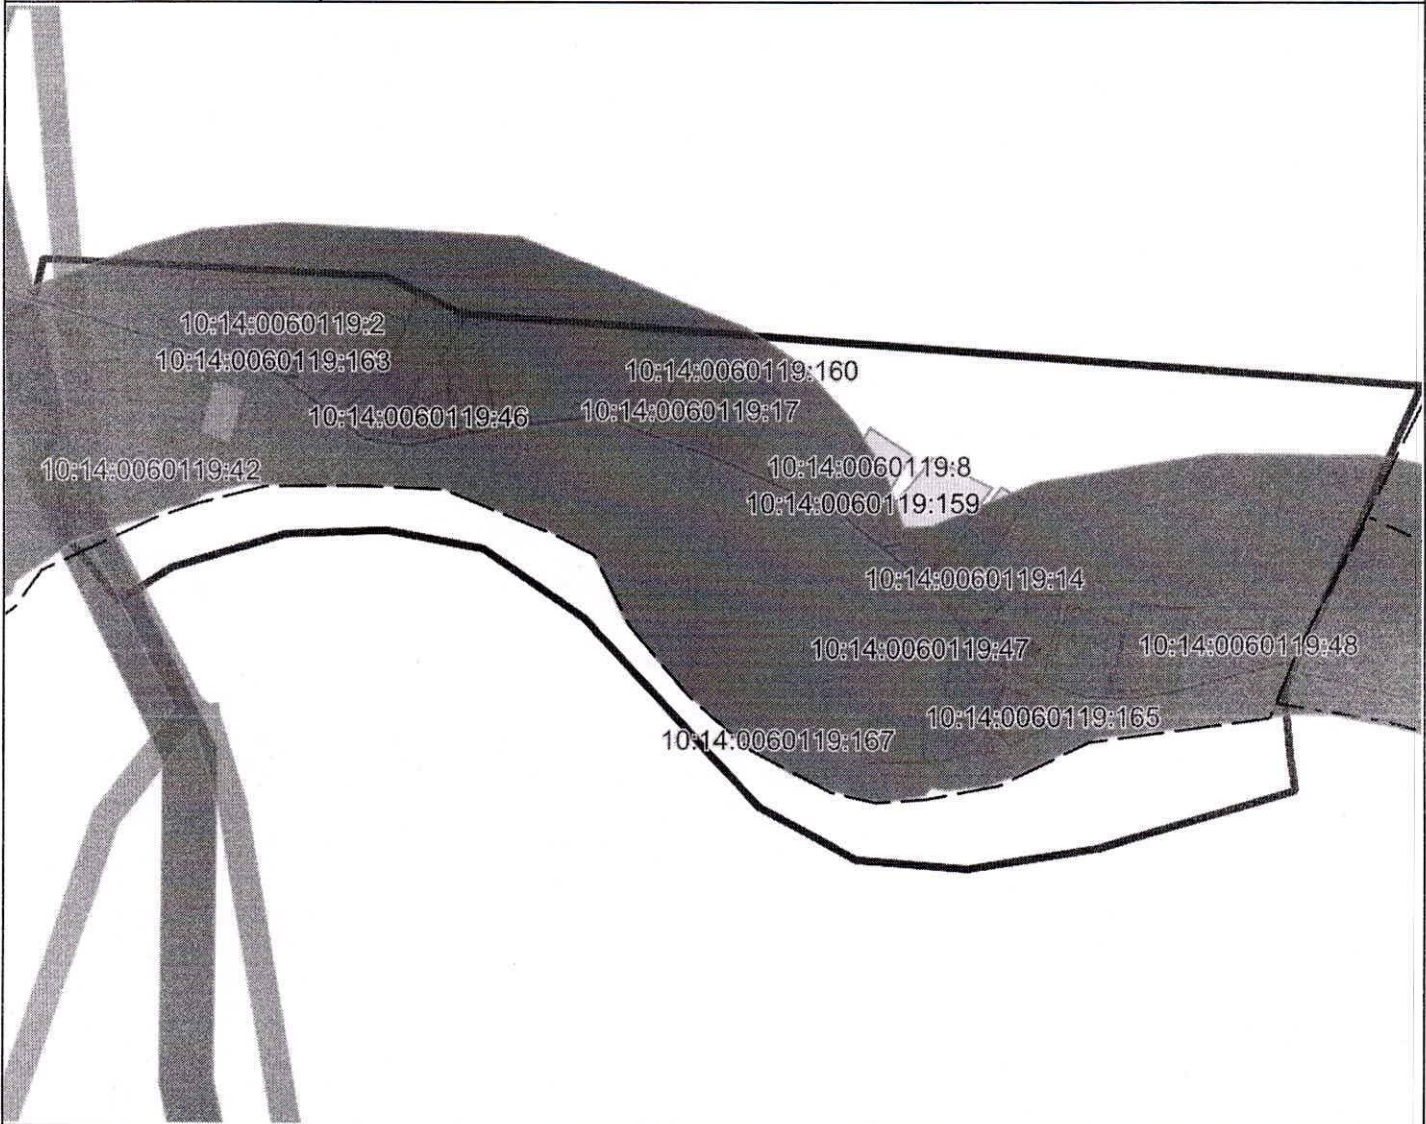

Условные обозначения:

	Граница
	Кадастровые кварталы
	Земельные участки
	Объекты капитального строительства
	Территориальные зоны
	Зоны с особыми условиями использования территорий