

Утверждена

(наименование документа об утверждении, включая

наименование органов государственной власти

органов местного самоуправления, принявших


решение об утверждении схемы)

от _____ № _____

Схема расположения земельного участка или земельных участков на кадастровом плане территории

Площадь земельного участка: 906 кв.м.		
Обозначение характерных точек границ	Координаты, м	
	X	Y
1	2	3
1	255688.93	1433609.90
2	255665.25	1433630.50
3	255681.75	1433653.50
4	255706.25	1433634.00

Система координат:	СК_кадастрового_квартала
Масштаб:	1 : 3290

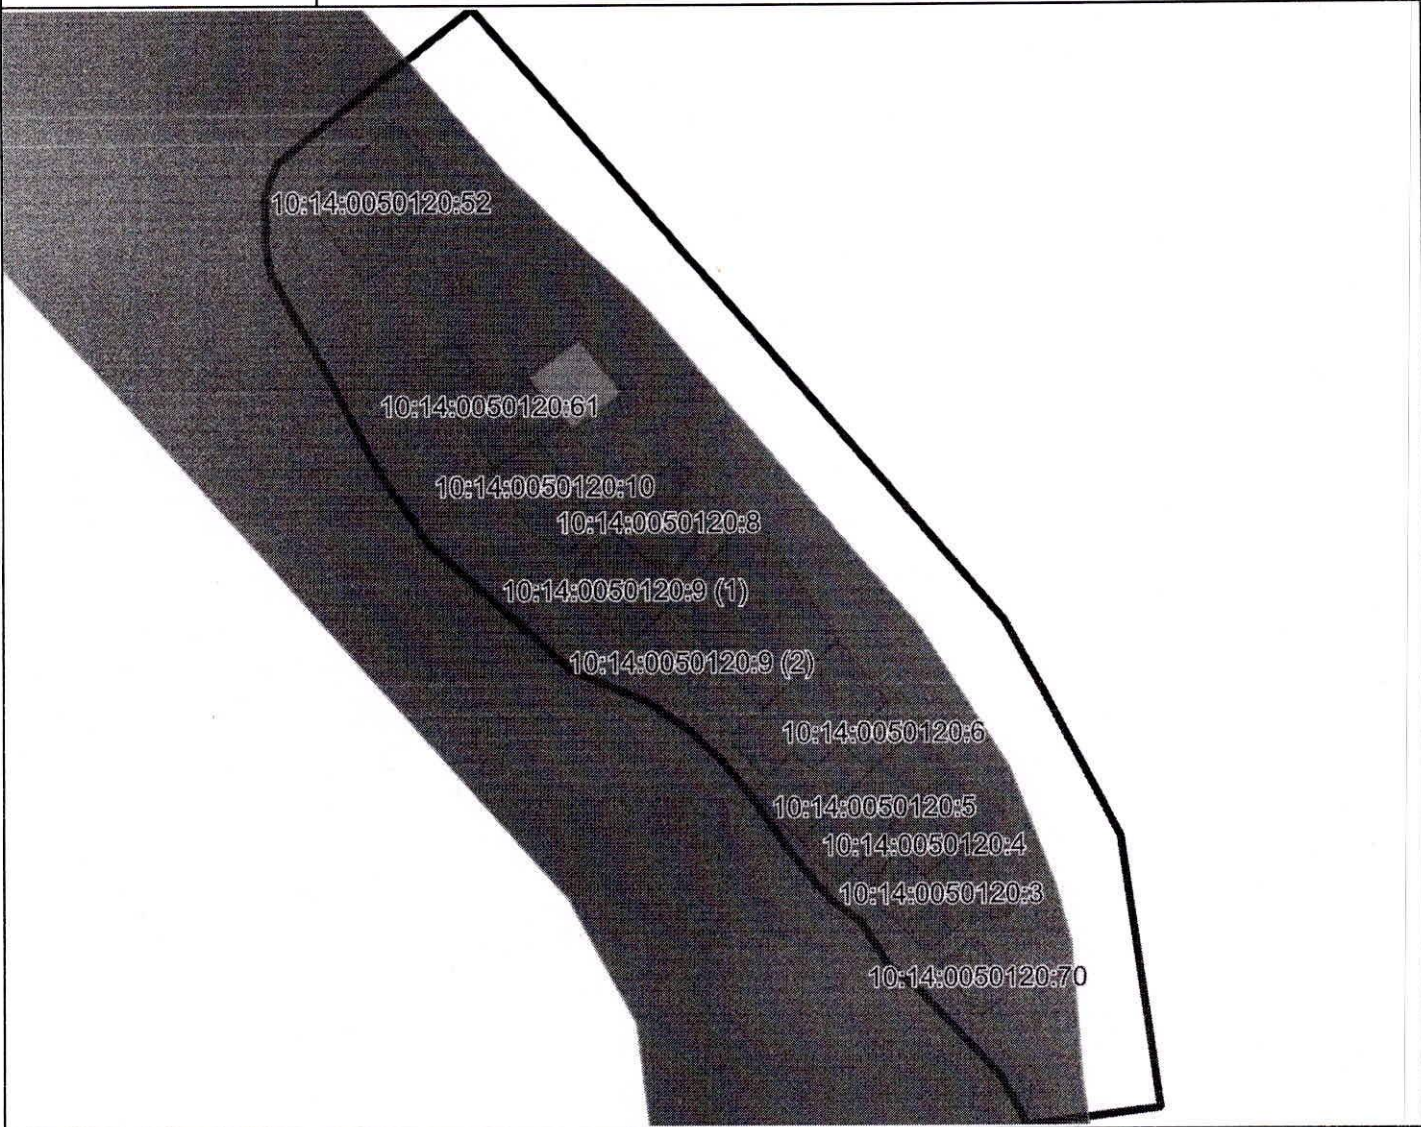

Условные обозначения:

	Граница
	Кадастровые кварталы
	Земельные участки
	Объекты капитального строительства
	Территориальные зоны
	Зоны с особыми условиями использования территорий