


Система координат:	СК_кадастрового_квартала
Масштаб:	1 : 5656

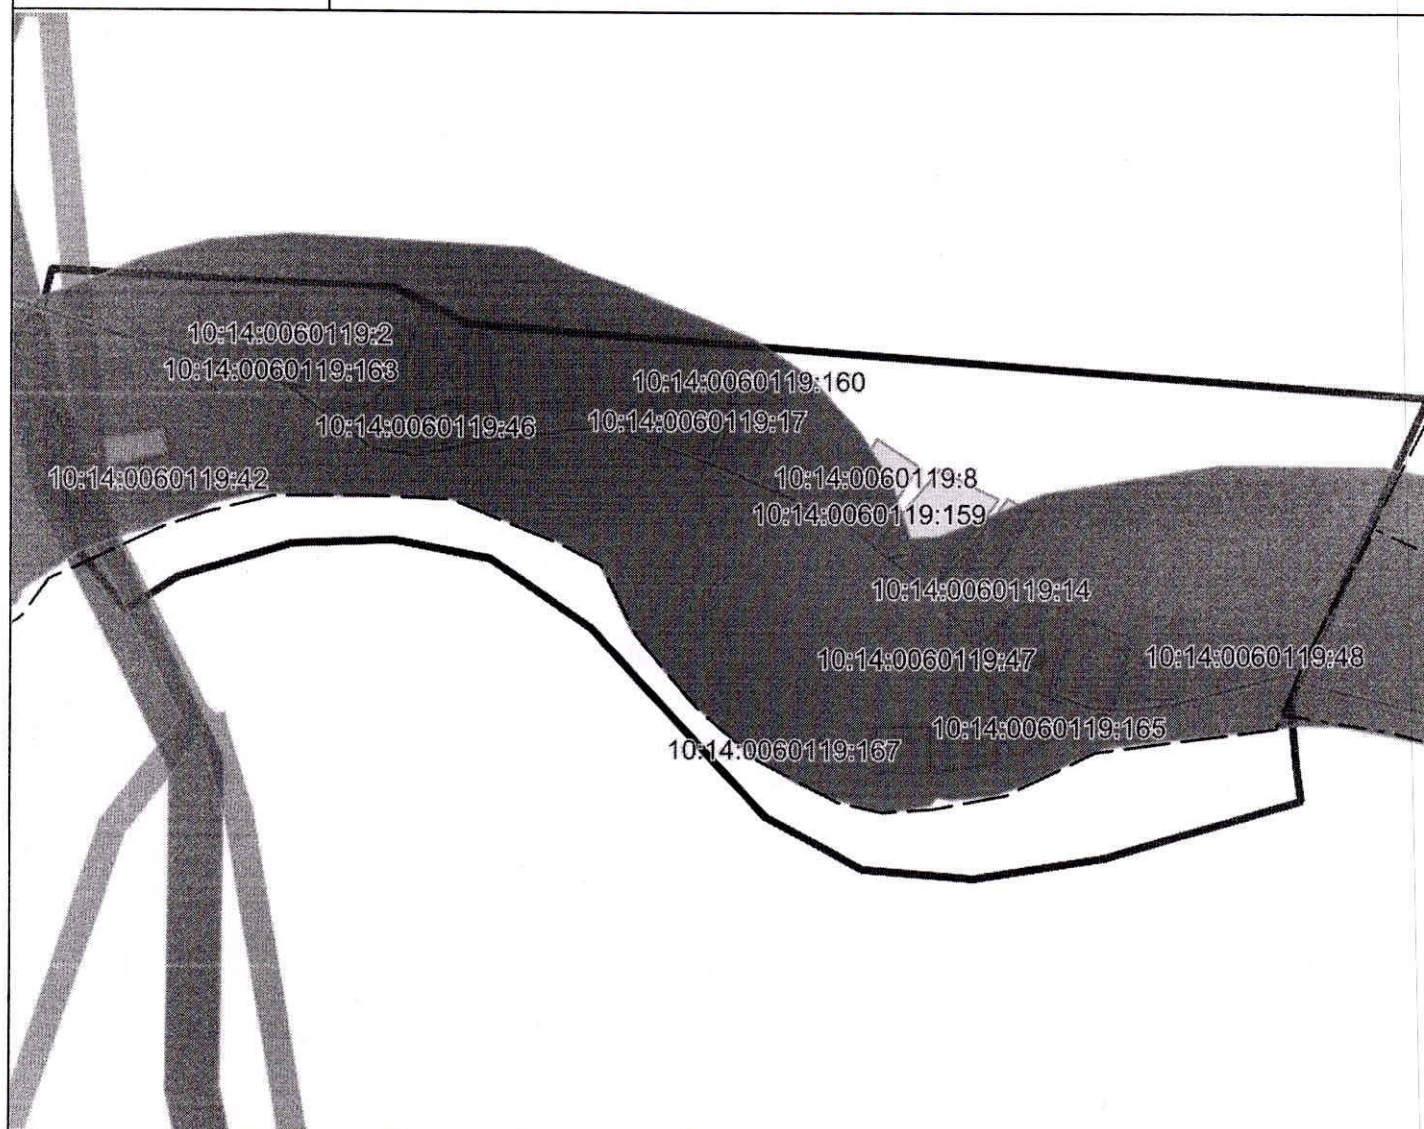

Условные обозначения:

-  Граница
-  Кадастровые кварталы
-  Земельные участки
-  Объекты капитального строительства
-  Территориальные зоны
-  Зоны с особыми условиями использования территорий

Утверждена

(наименование документа об утверждении, включая

наименование органов государственной власти

органов местного самоуправления, принявших

решение об утверждении схемы)

от _____ № _____

Схема расположения земельного участка или земельных участков на кадастровом плане территории

Площадь земельного участка: 1079 кв.м.		
Обозначение характерных точек границ	Координаты, м	
	X	Y
1	2	3
1	253795.09	1443336.54
2	253771.25	1443339.50
3	253783.25	1443388.75
4	253802.50	1443384.00