


|                    |                          |
|--------------------|--------------------------|
| Система координат: | СК_кадастрового_квартала |
| Масштаб:           | 1 : 3290                 |

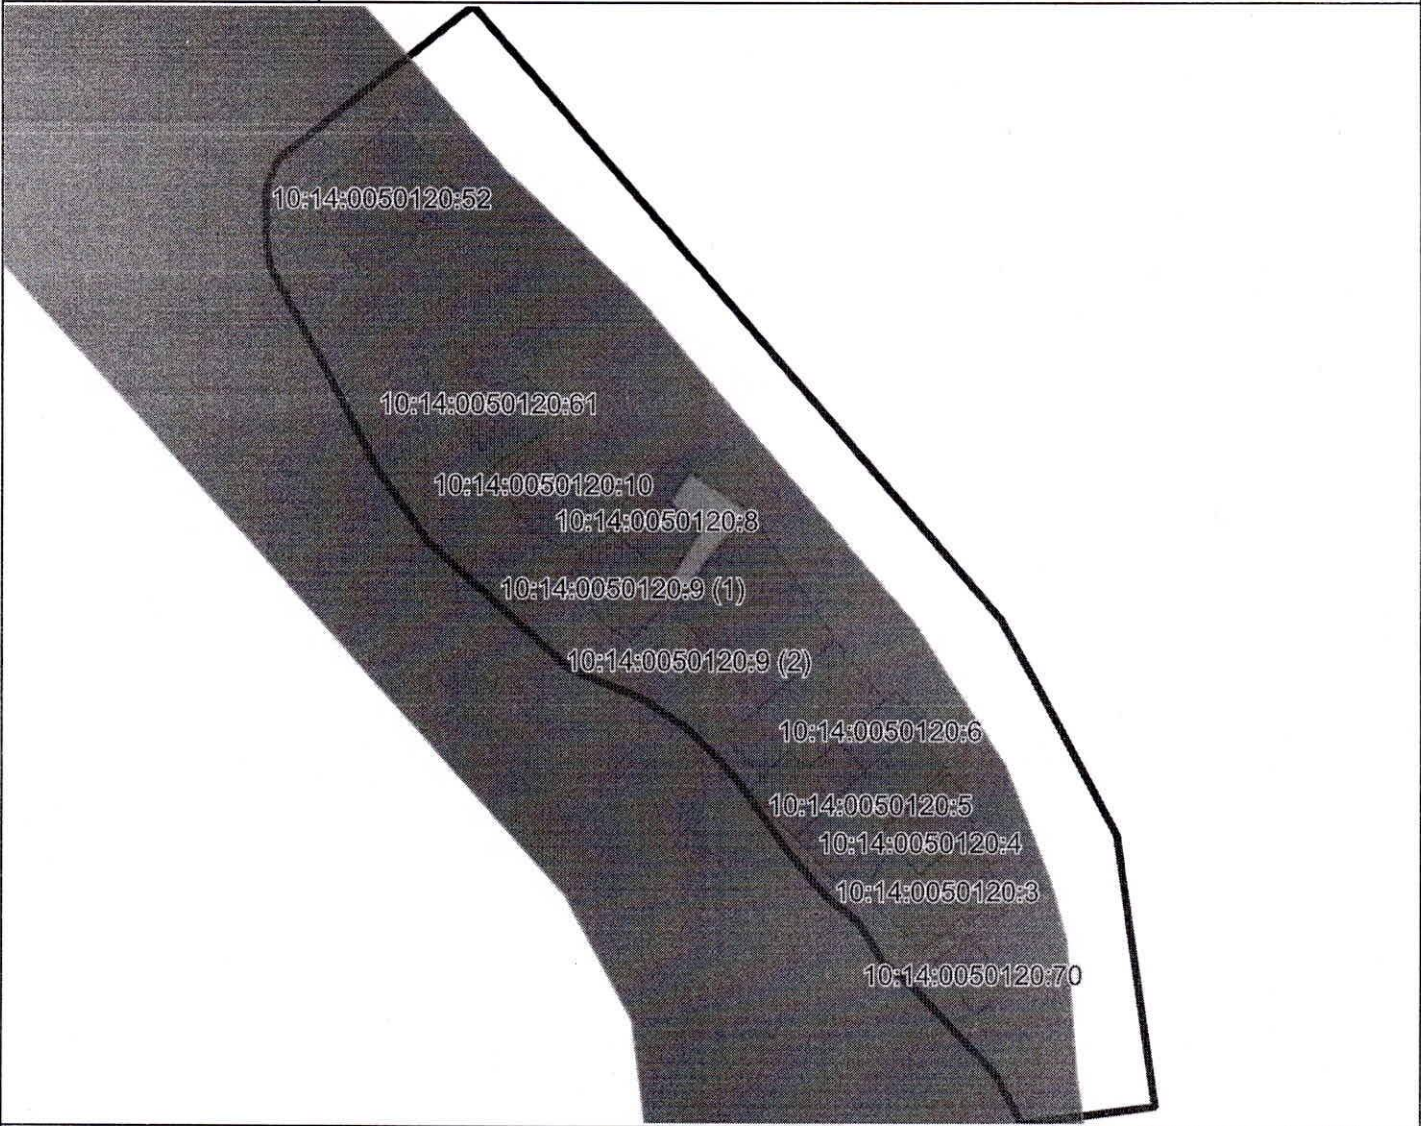

Условные обозначения:

-  Граница
-  Кадастровые кварталы
-  Земельные участки
-  Объекты капитального строительства
-  Территориальные зоны
-  Зоны с особыми условиями использования территорий

Утверждена

(наименование документа об утверждении, включая

наименование органов государственной власти

органов местного самоуправления, принявших

решение об утверждении схемы)

от \_\_\_\_\_ № \_\_\_\_\_

Схема расположения земельного участка или земельных участков на кадастровом плане территории

| Площадь земельного участка: 820 кв.м. |               |            |
|---------------------------------------|---------------|------------|
| Обозначение характерных точек границ  | Координаты, м |            |
|                                       | X             | Y          |
| 1                                     | 2             | 3          |
| 1                                     | 255645.76     | 1433683.94 |
| 2                                     | 255632.09     | 1433674.62 |
| 3                                     | 255620.02     | 1433689.03 |
| 4                                     | 255598.15     | 1433674.97 |
| 5                                     | 255592.50     | 1433681.75 |
| 6                                     | 255609.43     | 1433694.46 |
| 7                                     | 255628.07     | 1433710.80 |