


Система координат:	СК_кадастрового_квартала
Масштаб:	1 : 3290

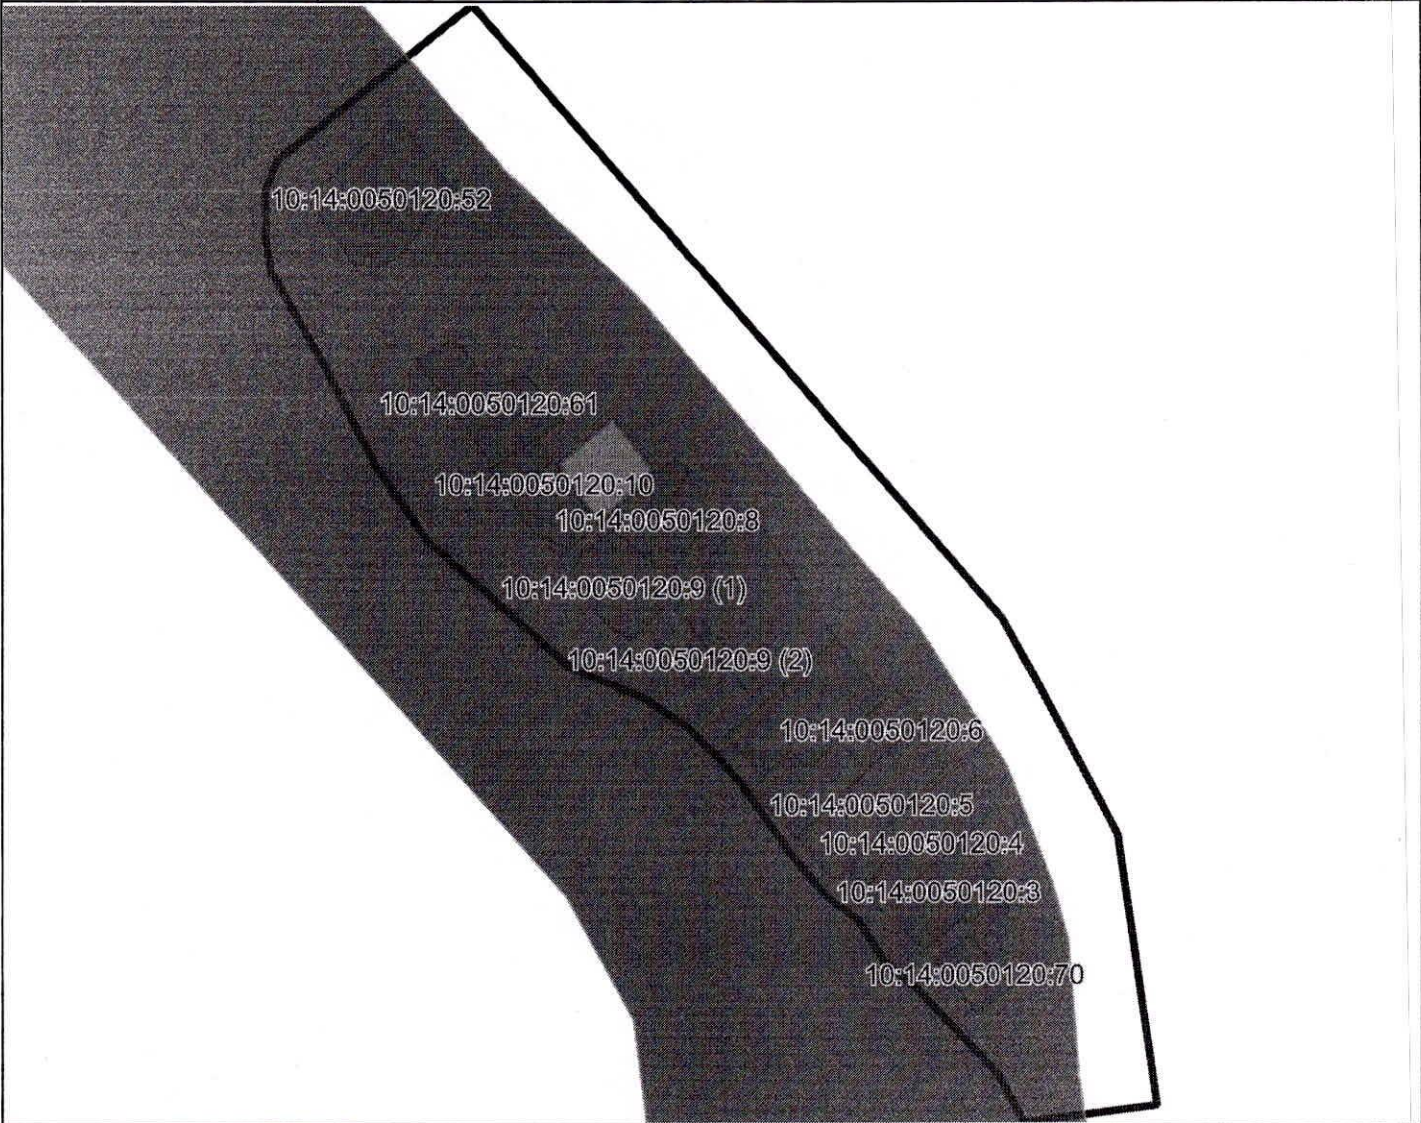

Условные обозначения:



Граница



Кадастровые кварталы



Земельные участки



Объекты капитального строительства



Территориальные зоны



Зоны с особыми условиями использования территорий

Утверждена

(наименование документа об утверждении, включая

наименование органов государственной власти

органов местного самоуправления, принявших

решение об утверждении схемы)

от _____ № _____

Схема расположения земельного участка или земельных участков на кадастровом плане территории

Площадь земельного участка: 1032 кв.м.		
Обозначение характерных точек границ	Координаты, м	
	X	Y
1	2	3
1	255622.21	1433642.41
2	255646.25	1433667.25
3	255669.75	1433649.00
4	255649.25	1433624.25