

Утверждена

(наименование документа об утверждении, включая наименование органов государственной власти или органов местного самоуправления, принявших решение об утверждении схемы или подписавших соглашение о перераспределении земельных участков)

от №


Схема расположения земельного участка или земельных участков
на кадастровом плане территории

Условный номер земельного участка :ЗУ1

Система координат МСК-10

Площадь земельного участка 1500 м²

| Обозначение характерных точек границ | Координаты, м. | | Обозначение характерных точек границ | Координаты, м. | |
|--|----------------|------------|--|----------------|------------|
| | X | Y | | X | Y |
| I | 2 | 3 | I | 2 | 3 |
| н1 | 268223.72 | 1443737.08 | н4 | 268183.71 | 1443750.78 |
| н2 | 268234.26 | 1443767.96 | н5 | — | — |
| н3 | 268189.50 | 1443784.81 | н6 | — | — |

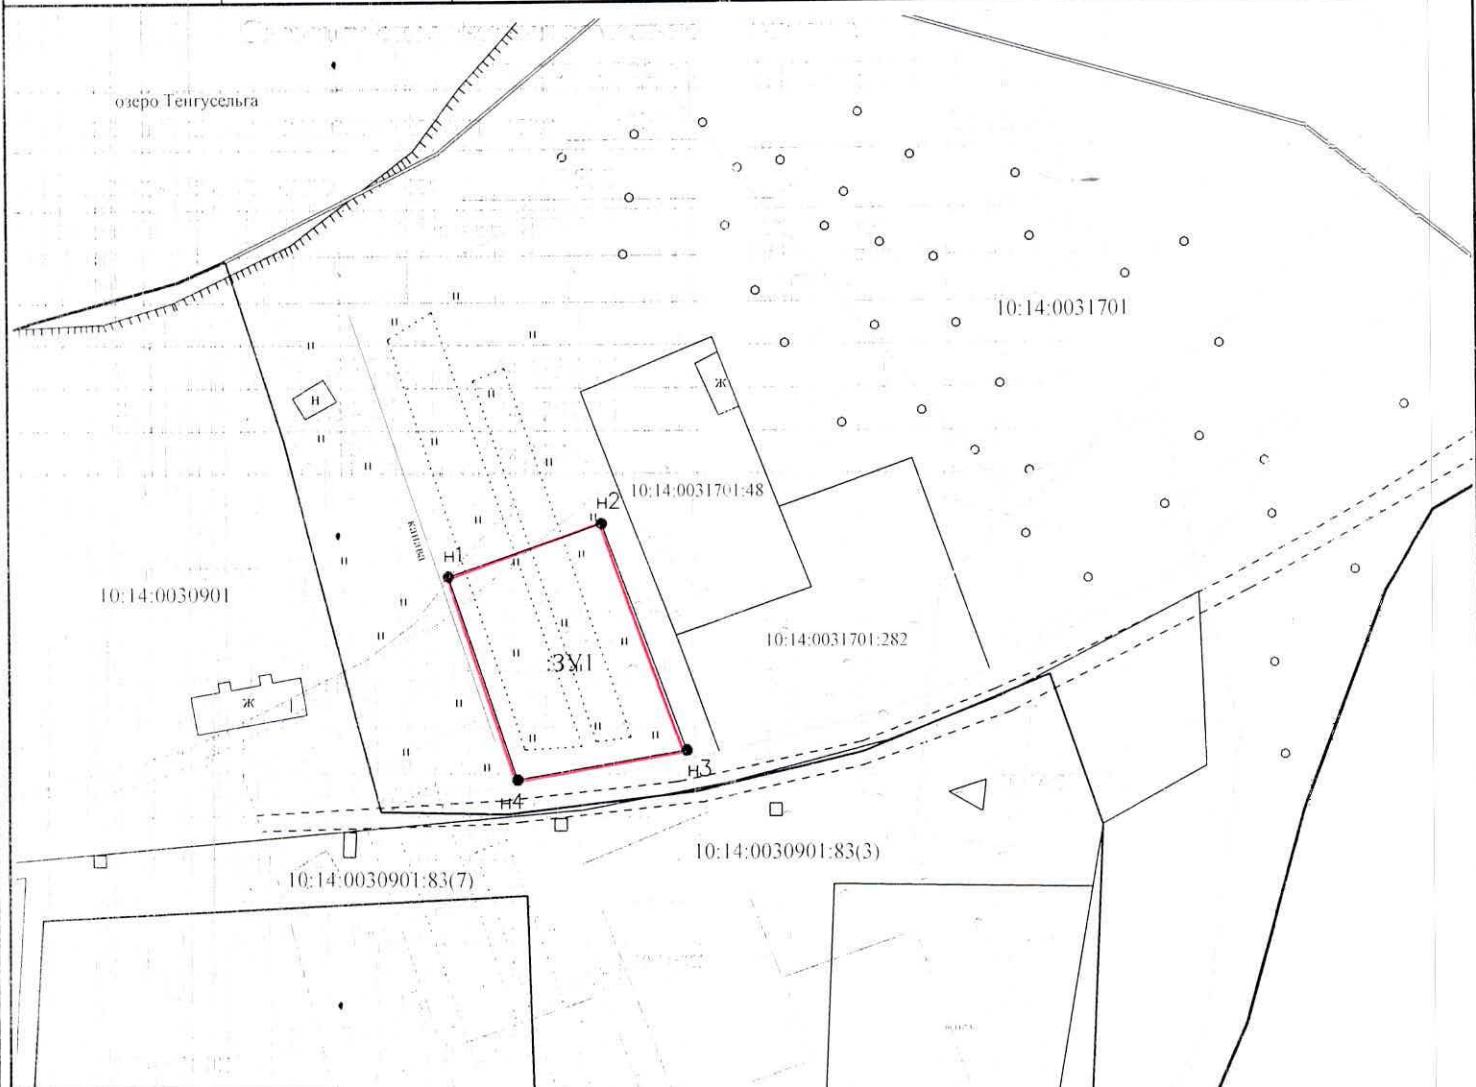

Масштаб 1 : 1 500

Условные обозначения :

- существующая часть границы, имеющиеся в ГКН сведения о которой достаточны для определения ее местоположения
- ново образованная часть границы, имеющиеся в ГКН сведения о которой достаточны для определения ее местоположения граница кадастрового квартала в пределах которого расположены земельный участок
- :123 - исходные, измененные и уточняемые земельные участки
- :ЗУ1 - обозначение образуемого земельного участка
- ЗУ1(!) - обозначение контура образуемого земельного участка
- КК № 10:14:0090109 - обозначение кадастрового квартала

- 26 - прекратившие существование характерные точки границы
- 25 - обозначение характерных точек границы, местоположение которых не изменилось или было уточнено
- н1 - обозначение новых характерных точек границ земельных участков и их частей
- :123/5 - существующая часть земельного участка
- :123/ЧЗУ1 - образованные части измененных и уточняемых земельных участков
- :ЗУ1/ЧЗУ1 - образованные части земельных участков, образованных из земель, находящихся в государственной собственности
- МСК-10- система координат
- Ж - жилой объект Н - нежилой объект
- групп, асфальт - обозначение дорожного покрытия
- ул. Филиппова - обозначение улицы