

ОБЩЕСТВО С ОГРАНИЧЕННОЙ ОТВЕТСТВЕННОСТЬЮ "АЛЬТАИР"
(ОГРН 1121035000811; ИНН/КПП 1014013227/101401001)
186000, Россия, Республика Карелия, Олонецкий район, г. Олонец, ул. Ленина, д. 16 (офис)
Тел: +7-921-454-25-92, E-mail: karel.nedvig@mail.ru

УТВЕРЖДЕНА
Постановление Администрации
Олонецкого национального
муниципального района
от _____ № _____.

ДОКУМЕНТАЦИЯ ПО ПЛАНИРОВКЕ ТЕРРИТОРИИ ОБЪЕКТА

Проект межевания территории
на часть территории кадастрового квартала 10:14:0050115
(в границах красных линий квартала по ул. Леселидзе, п.
Ильинский)

Директор ООО «АЛЬТАИР» _____



А.И. Никифоров

г. Олонец, 2024 г.

СОДЕРЖАНИЕ

№ п/п	Наименование документов	Стр.	Примечание
Текстовая часть			
1.	Пояснительная записка	4-6	--
2.	Постановление	7	№ 747 от 07.09.2023 г.
3.	Ведомость координат поворотных точек границ образуемого земельного участка	8	--
4.	Основные характеристики участка	9	--
	Чертеж земельного участка		без масштаба
Графическая часть			
5.	Чертеж (геодезическая съемка) проекта межевания части территории квартала (в границах красных линий квартала по улице Леселидзе)	11	М 1:1000
6.	Чертеж (спутниковый снимок) проекта межевания части территории квартала (в границах красных линий квартала по улице Леселидзе)	12	М 1:1000
7.	Схема расположения земельного участка в границах элемента планировочной структуры (кадастровом квартале)	13	М 1:2000
8.	Схема расположения земельного участка на карте градостроительного зонирования (Ильинского сельского поселения)	14	без масштаба

Текстовая часть

Пояснительная записка

Введение

Проект межевания территории разработан на часть территории кадастрового квартала 10:14:0050115 территориальной зоны – Ж-2. ЗОНА ЗАСТРОЙКИ СРЕДНЕЭТАЖНЫМИ ЖИЛЫМИ ДОМАМИ в целях формирования земельного участка под многоквартирным жилым домом по ул. Леселидзе, п. Ильинский, Олонецкого района Республики Карелия.

Подготовка проекта межевания территории осуществлялась по результатам проведения топографической съемки технического задания на выполнения кадастровых работ и общего собрания жильцов многоквартирного дома.

При подготовке проекта межевания территории проводилось определение местоположения границ формируемого земельного участка, в соответствии с градостроительными регламентами и нормами отвода земельных участков для конкретного вида деятельности, установленными в соответствии с федеральными законами, техническими регламентами. Формирование земельного участка осуществлялось путем образования из земель находящихся в государственной или муниципальной собственности, согласно градостроительного законодательства.

В соответствии с действующими Правилами землепользования и застройки Ильинского сельского поселения (далее – ПЗЗ), утвержденными Решением Совета Олонецкого национального муниципального района №71 от 30.11.2022 г., территориальная зона - Ж-2. ЗОНА ЗАСТРОЙКИ СРЕДНЕЭТАЖНЫМИ ЖИЛЫМИ ДОМАМИ с видом разрешенного использования «Малоэтажная многоквартирная жилая застройка», установлены предельные размеры использования земельных участков: минимальные - 600 кв. м., максимальные - 3500 кв.м.

Размеры земельных участков в границах застроенных территорий устанавливаются с учетом фактического землепользования и градостроительных нормативов, и правил, действовавших в период застройки указанных территорий.

Принцип расчета площадей земельных участков объектов проектирования, и формирования границ, основан на необходимости создания благоприятной среды проживания, обеспечения гражданских прав, условий доступа к объектам, их содержания и обслуживания.

Используемые материалы

Исходные данные, используемые для подготовки проекта:

1. Генеральный план Ильинского сельского поселения;
2. Правила землепользования и застройки Ильинского сельского поселения;
3. Техническое задание на выполнение проекта межевания территории кадастрового квартала 10:14:0050115 расположенного в п. Ильинский, ул. Леселидзе, для объекта жилой застройки - многоквартирный жилой дом № 44;
4. Инженерно-геодезические изыскания, проведенные в 2023г. в системе координат, действующей на территории Республики Карелия – (МСК-10);
5. Сведения из ЕГРН.

Описание местоположения границ территории межевания

При планировке территории кадастрового квартала 10:14:0050115 в территориальной зоне – Ж-2. ЗОНА ЗАСТРОЙКИ СРЕДНЕЭТАЖНЫМИ ЖИЛЫМИ ДОМАМИ, была выявлена территория общей площадью 3127 кв.м., подлежащая межеванию для объекта жилой застройки – «Малоэтажная многоквартирная жилая застройка» дом № 44 в п. Ильинский, ул. Леселидзе, Ильинского сельского поселения, Олонецкого национального муниципального района, Республики Карелия. Земельный участок для объекта жилой застройки - «Малоэтажная многоквартирная жилая застройка» дом № 44 расположен в кадастровом квартале 10:14:0050115 в территориальной зоне – Ж-2. ЗОНА ЗАСТРОЙКИ СРЕДНЕЭТАЖНЫМИ ЖИЛЫМИ ДОМАМИ в п. Ильинский, ул. Леселидзе, Ильинского сельского поселения, Олонецкого национального муниципального района Республики Карелия.

Основные показатели проекта

Проект разработан на основе топографической съемки в масштабе 1:1000, 1:2000 с использованием графической части ПЗЗ. Согласно ПЗЗ, территория подлежащая формированию границ расположена в территориальной зоне – Ж-2. ЗОНА ЗАСТРОЙКИ СРЕДНЕЭТАЖНЫМИ ЖИЛЫМИ ДОМАМИ. Согласно проведенным изысканиям, были выявлены границы формируемого участка с учетом красных линий и отступов от них, территорий с определенными условиями использования и сервитутов. Графические материалы представлены в масштабах 1:500, 1:2000 на бумажном носителе.

Цели и задачи проекта межевания

Формирование земельного участка под «Малоэтажная многоквартирная жилая застройка» дом № 44 расположен в кадастровом квартале 10:14:0050115 в п. Ильинский, ул. Полевая, Ильинского сельского поселения, Олонецкого национального муниципального района Республики Карелия, обусловлено необходимостью постановки на кадастровый учет земельного участка. Главная цель настоящего проекта – подготовка материалов по проекту межевания территории кадастрового квартала 10:14:0050115 территориальной зоны – Ж-2. ЗОНА ЗАСТРОЙКИ СРЕДНЕЭТАЖНЫМИ ЖИЛЫМИ ДОМАМИ и образования земельного участка под многоквартирным жилым домом по ул. Леселидзе, п. Ильинский, Олонецкого национального муниципального района, Республики Карелия. Для обеспечения поставленной цели необходимо решение следующих задач:

- анализ фактического землепользования;
- установления красных линий улиц, проездов;
- определение границ территории, под объектом жилой застройки;
- указание существующих зданий, функционально связанных с проектируемыми объектами, для обеспечения деятельности, которых проектируется земельный участок;
- определение границ существующих и (или) подлежащих образованию земельных участков и площадей таких земельных участков в соответствии с нормативными требованиями и с учетом фактически сложившихся на местности границ земельных участков.

Заключение

Выявлена территория, подлежащая межеванию, площадью 3127 кв.м., свободная от прав третьих лиц для формирования земельного участка под объектом жилой застройки – «Малоэтажная многоквартирная жилая застройка» дом № 44 расположена в кадастровом квартале 10:14:0050115 в п. Ильинский, ул. Леселидзе, Ильинского сельского поселения, Олонецкого национального муниципального района Республики Карелия.

Установлены границы формируемого земельного участка.



Республика Карелия

Администрация Олонцкого национального муниципального района

ПОСТАНОВЛЕНИЕ

от 7 сентября 2023 года

№ 747

О принятии решения о подготовке
проекта межевания территории

В соответствии с Градостроительным кодексом Российской Федерации, Федеральным законом от 06.10.2003 № 131-ФЗ «Об общих принципах организации местного самоуправления в Российской Федерации», на основании обращения Бесединой Александры Михайловны от 29.08.2023,

Администрация Олонцкого национального муниципального района постановляет:

1. Осуществить подготовку документации по планировке территории (проект межевания территории), в границах кадастрового квартала 10:14:0050115.
2. Поручить обеспечить подготовку документации по планировке территории (проект межевания территории) ООО «АЛБТАИР» и представлять в администрацию Олонцкого национального муниципального района.
3. Утвердить прилагаемое задание на подготовку проекта планировки территории.
4. Определить, что физические или юридические лица вправе представлять свои предложения в администрацию Олонцкого национального муниципального района о порядке, сроках подготовки и содержании документации по планировке территории в границах кадастрового квартала 10:14:0050115 со дня опубликования настоящего постановления до момента назначения публичных слушаний или общественных обсуждений.
5. Опубликовать (обнародовать) настоящее постановление на официальном сайте Олонцкого национального муниципального района olon-raion.ru в течение трех дней со дня издания.
6. Настоящее постановление вступает в силу после его официального опубликования.

Глава Олонцкого национального
муниципального района



В.Н. Мурый

Ведомость координат точек границ образуемого земельного участка, расположенного
по адресу: Российская Федерация, Республика Карелия, Олонецкий национальный
муниципальный район, Ильинское сельское поселение, поселок Ильинский, улица
Леселидзе, дом № 44

Система координат: местная (МСК-10)


Обозначение участка		:ЗУ1
Площадь (кв.м.)		3127
№ точки	X, м	Y, м
н1	256098.44	1435586.81
н2	256085.84	1435615.41
н3	256091.33	1435618.57
н4	256079.72	1435640.54
н5	256072.60	1435636.85
н6	256064.93	1435633.34
н7	256059.59	1435644.03
н8	256052.31	1435641.14
н9	256060.64	1435621.54
н10	256039.10	1435612.70
н11	256054.57	1435572.09
н12	256061.83	1435556.04
н13	256082.90	1435563.59
н14	256096.05	1435572.51
н1	256098.44	1435586.81

Основные характеристики участка:

Обозначение на схеме:	:ЗУ1
Адрес участка:	Российская Федерация, Республика Карелия, Олонецкий национальный муниципальный район, Ильинское сельское поселение, поселок Ильинский, улица Леселидзе, дом № 44
Площадь участка:	3127 кв.м.
Разрешенное использование:	Малоэтажная многоквартирная жилая застройка
Категория земель:	Земли населенных пунктов
Территориальная зона:	(Ж-2) - Зона застройки среднеэтажными жилыми домами
Кадастровый квартал:	10:14:0050115


Сформированные границы земельного участка позволяют обеспечить необходимые требования по содержанию и обслуживанию объектов жилой застройки. Земельный участок, сформированный настоящим проектом, определен для его оформления и признания его объектом недвижимости в установленном законом порядке.

Чертеж земельного участка:

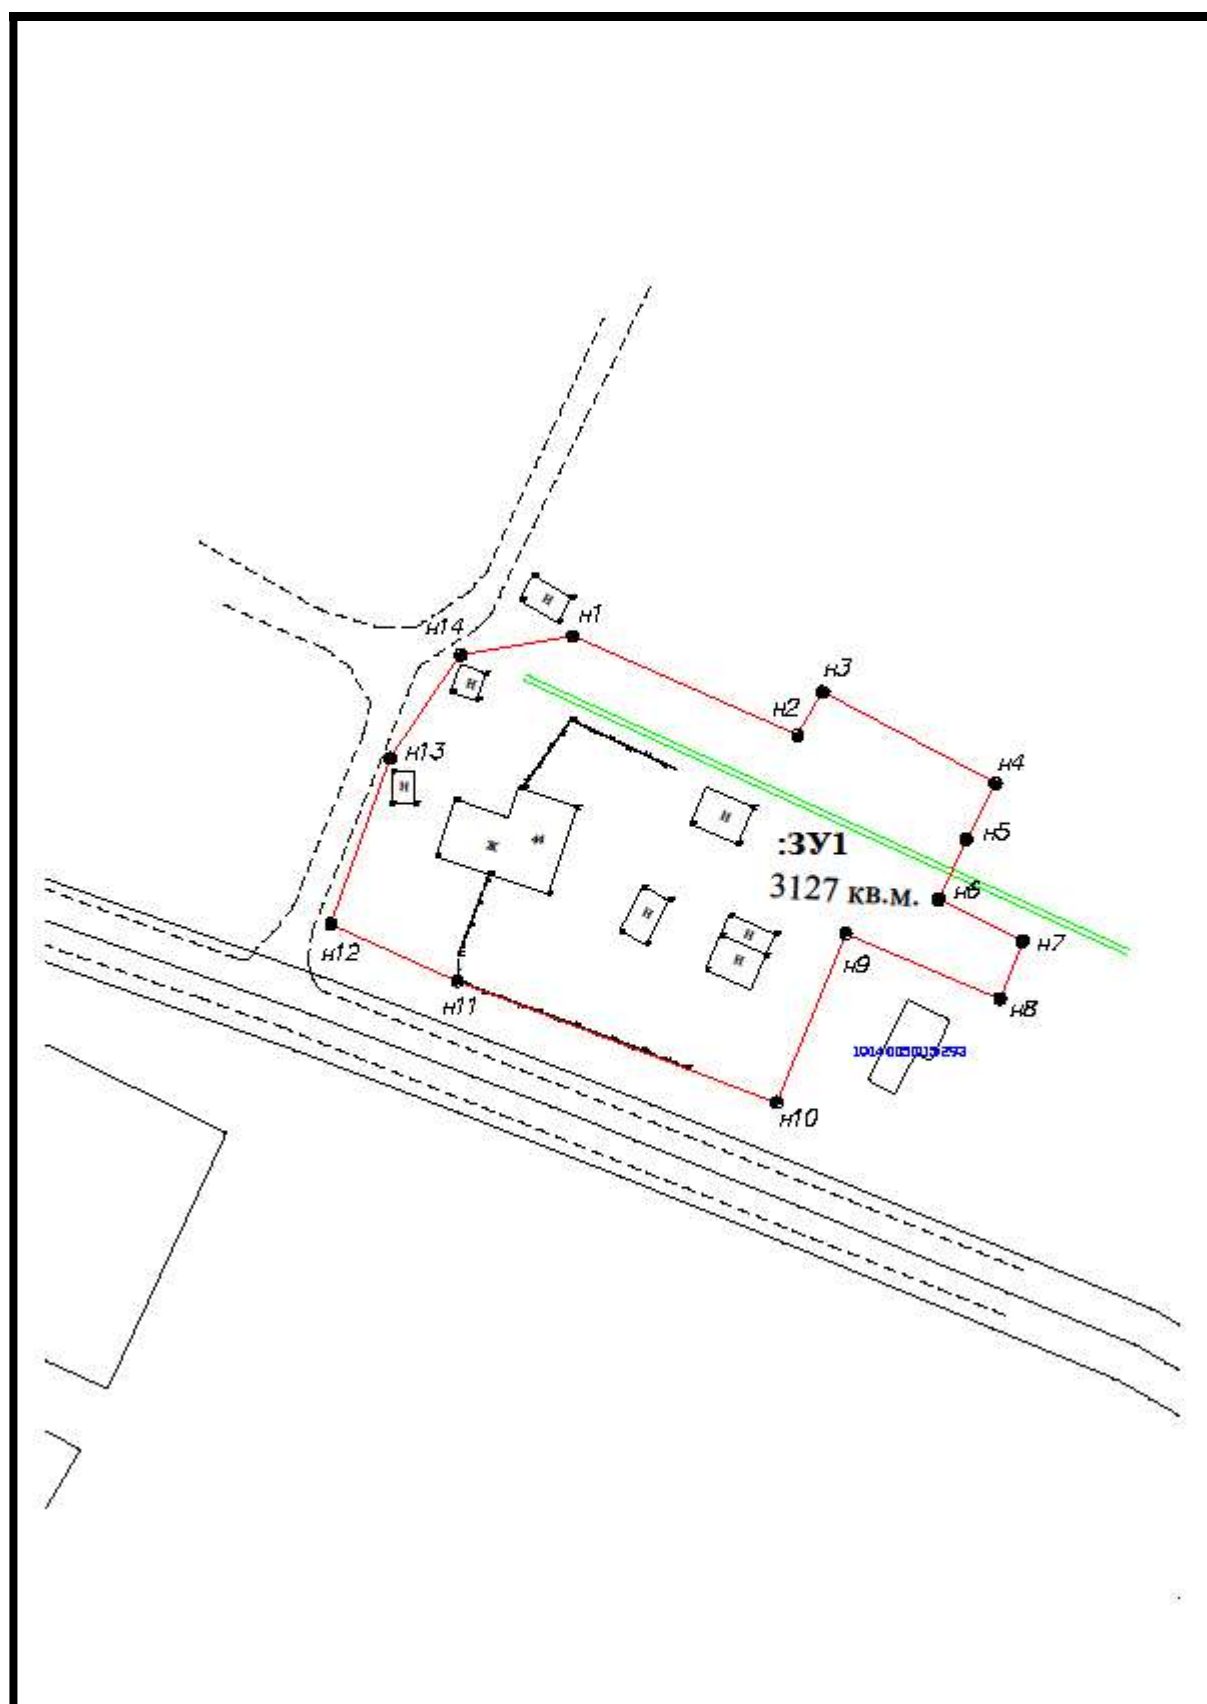

Графическая часть

Чертеж (геодезическая съемка) проекта межевания части территории квартала (в границах красных линий квартала по улице Леселидзе)

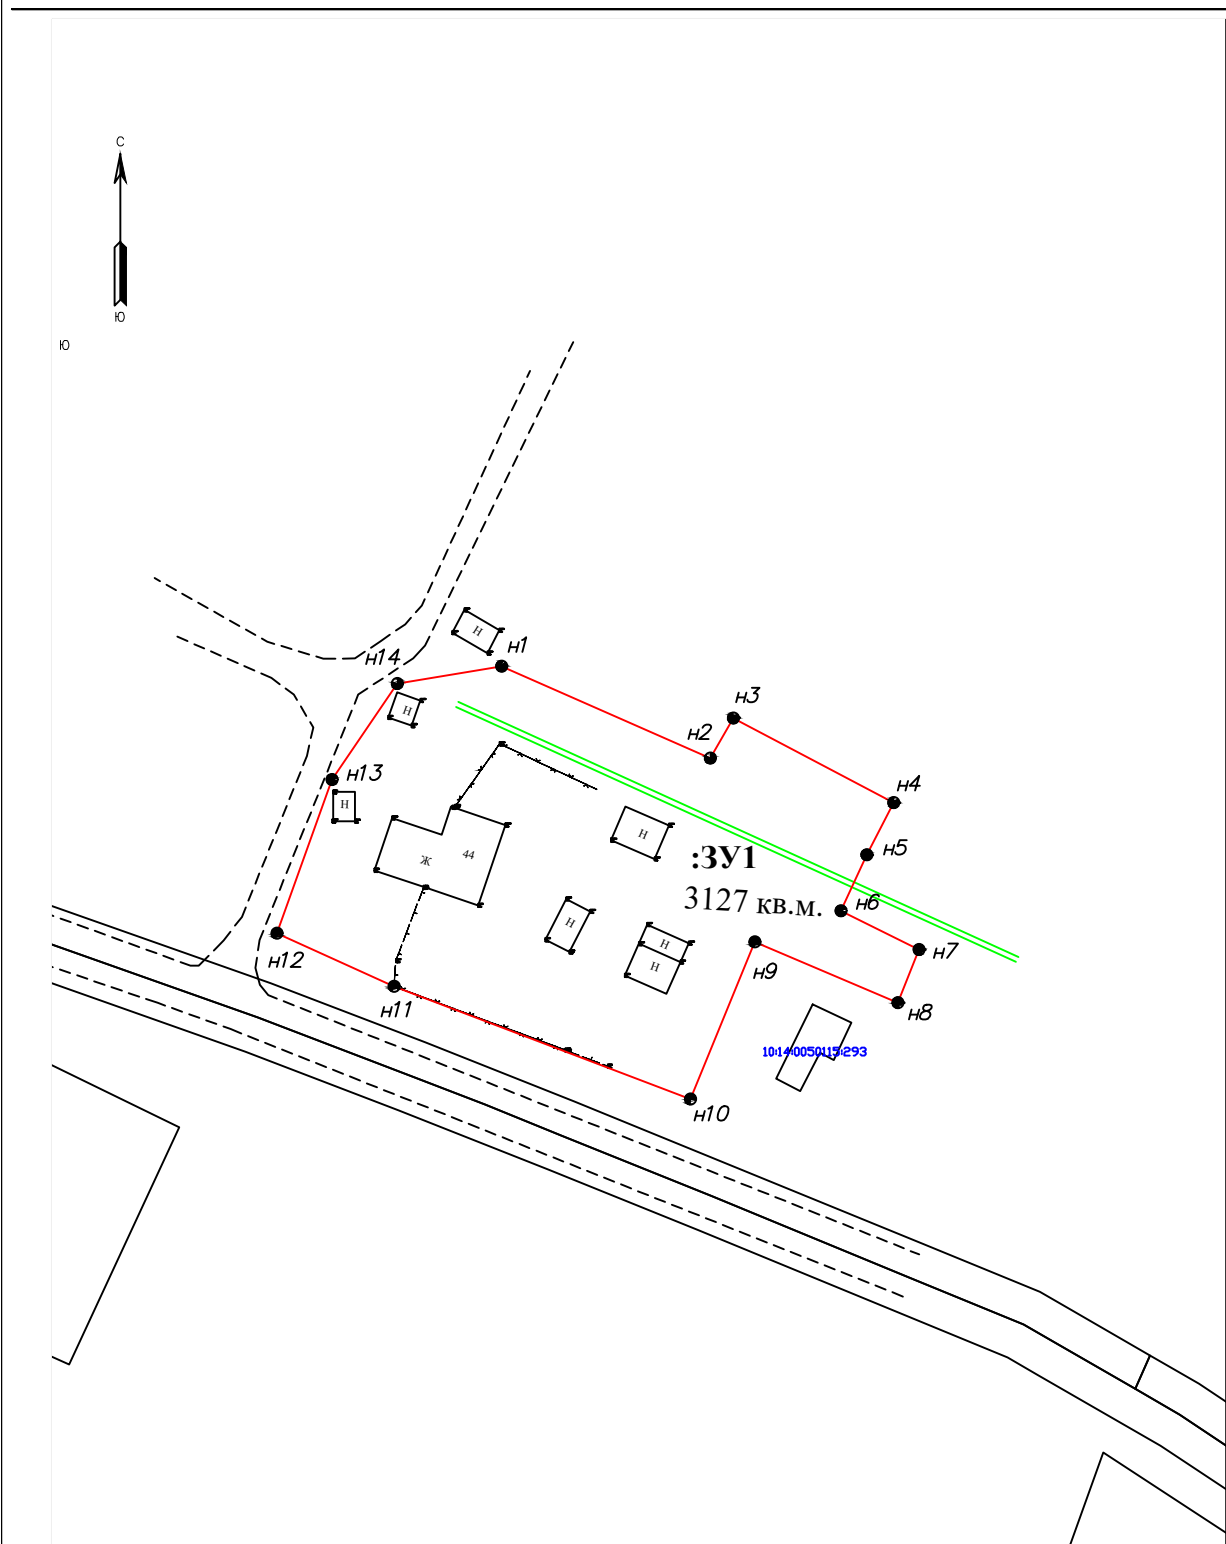


масштаб 1 : 1 000

УСЛОВНЫЕ ОБОЗНАЧЕНИЯ:

— существующая часть границы, сведения в ГКН о которой достаточны для определения её местоположения — вновь образованная часть границы, сведения в ГКН о которой достаточны для определения её местоположения — существующая часть границы, сведения в ГКН о которой не достаточны для определения её местоположения ■ -123/чзу1- образованные части измененных и уточняемых земельных участков □ - внемасштабные знаки существующего отмежеванного и декларативного ЗУ □ - внемасштабный знак вновь образованного ЗУ	— границы кадастрового деления — границы муниципальных образований (или) границы населенных пунктов — границы земель общего пользования — границы территориальных зон и зон с особым режимом использования территории	— границы земельных участков образованных путем раздела или выдела — границы земельных участков образованных путем перераспределения, а также образованных из земель государственной или муниципальной собственности — существующая часть земельного участка ● 26 - прекратившие существование характерные точки границ
● 25 - обозначение характерных точек границы, местоположение которых не изменилось или было уточнено :ЗУ1/чзу1- образованные части земельных участков, образованных путем перераспределения, а также образованные из земель, находящихся в государственной собственности	● n1 - обозначение новых характерных точек границ земельных участков и их частей □ - пункт опорной межевой сети ○ - точка съёмочного обоснования	△ - пункт государственной геодезической сети → - направление геодезических построений при определении координат характерных точек границ земельного участка

**Чертёж (спутниковый снимок) проекта межевания части территории квартала
(в границах красных линий квартала по улице Леселидзе)**

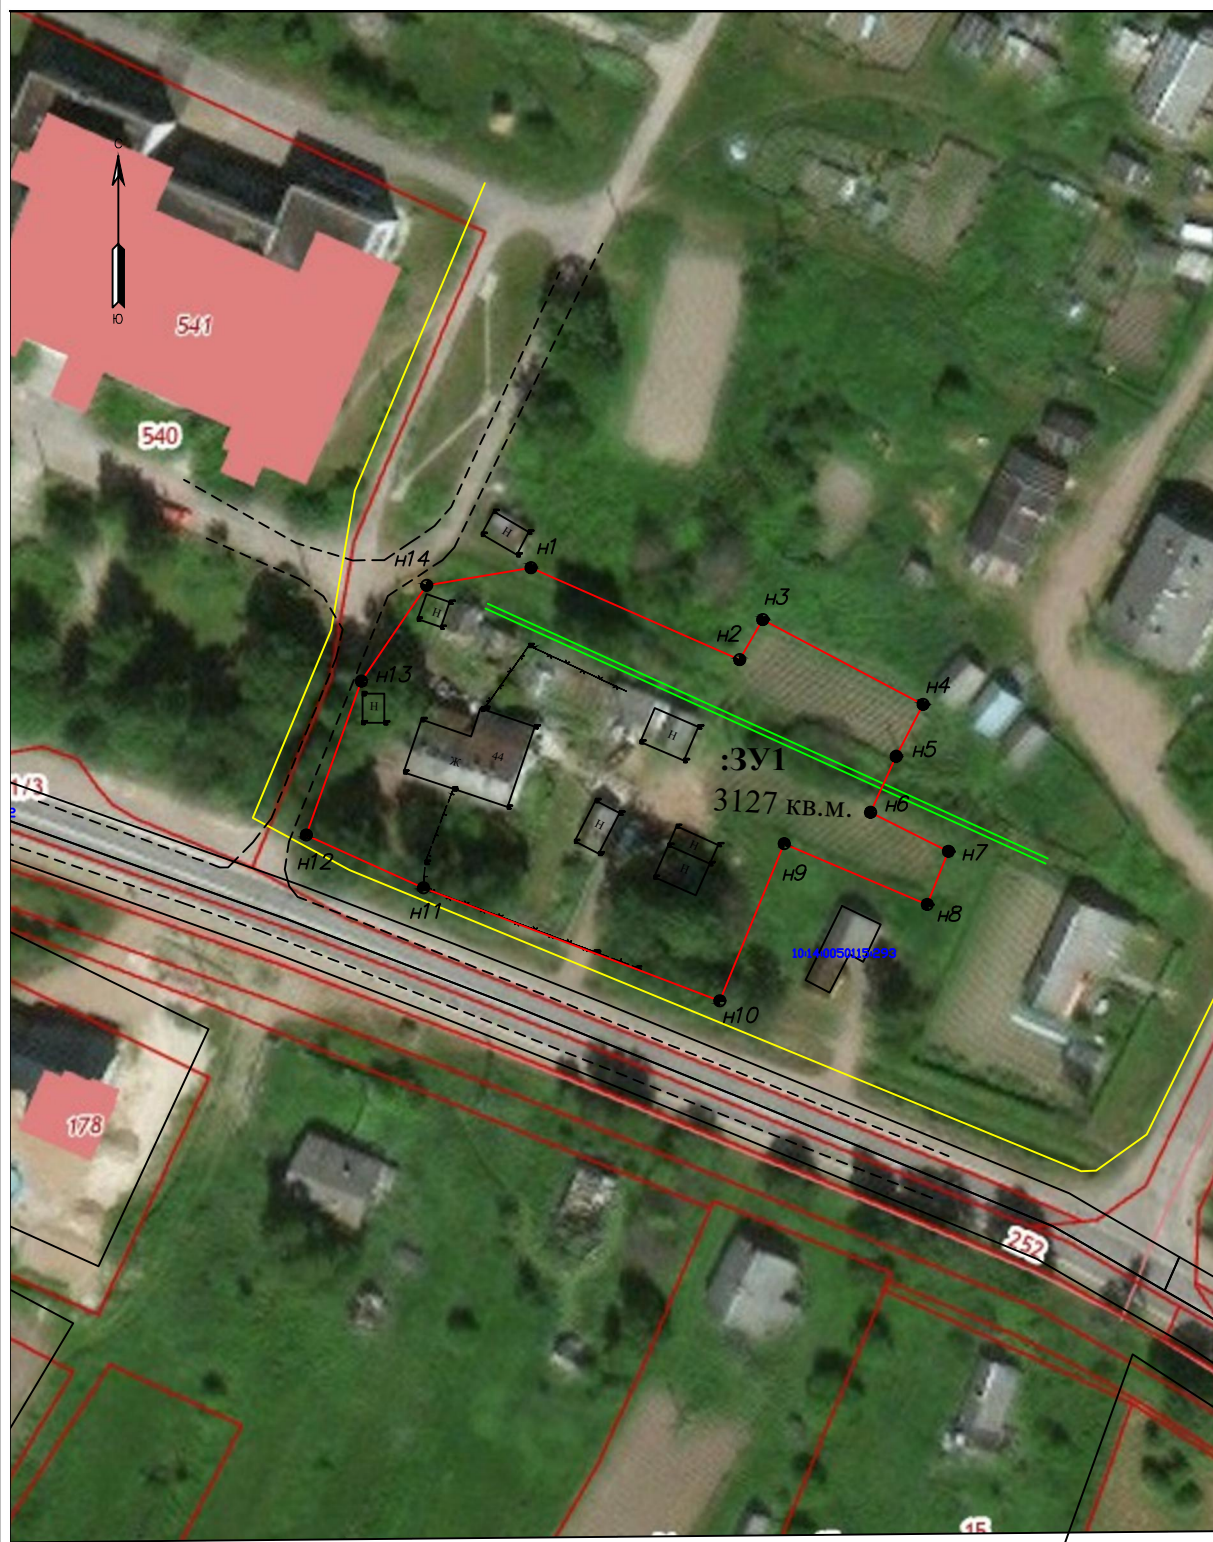


масштаб 1 : 1 000

УСЛОВНЫЕ ОБОЗНАЧЕНИЯ:

- | | | |
|---|---|--|
| <p>— существующая часть границы, сведения в ГКН о которой достаточны для определения её местоположения</p> <p>— вновь образованная часть границы, сведения в ГКН о которой достаточны для определения её местоположения</p> <p>— существующая часть границы, сведения в ГКН о которой не достаточны для определения её местоположения</p> <p>■ — образованные части измененных и уточняемых земельных участков</p> <p>□ — внесмасштабные знаки существующего отмежеванного и декларативного ЗУ</p> <p>■ — внесмасштабный знак вновь образованного ЗУ</p> <p>● 25 — обозначение характерных точек границы, местоположение которых не изменилось или было уточнено</p> <p>3У1/чзу1 — образованные части земельных участков, образованных путем перераспределения, а также образованные из земель, находящихся в государственной собственности</p> | <p>123 — исходные, измененные и уточняемые земельные участки</p> <p>123/3У1 — земельные участки образованные путем раздела или выдела</p> <p>— границы кадастрового деления</p> <p>— границы муниципальных образований (или) границы населенных пунктов</p> <p>— границы земель общего пользования</p> <p>— границы территориальных зон и зон с особым режимом использования территории</p> | <p>3У1 — земельные участки образованные путем перераспределения, а также образованные из земель государственной или муниципальной собственности</p> <p>— существующая часть земельного участка</p> <p>● 26 — прекратившие существование характерные точки границ</p> <p>— направление геодезических построений при определении координат характерных точек границ земельного участка</p> |
|---|---|--|
- — пункт опорной межевой сети
 △ — пункт государственной геодезической сети
 ○ — точка съемочного обоснования

Схема расположения земельного участка в границах элемента планировочной структуры (кадастровом квартале)

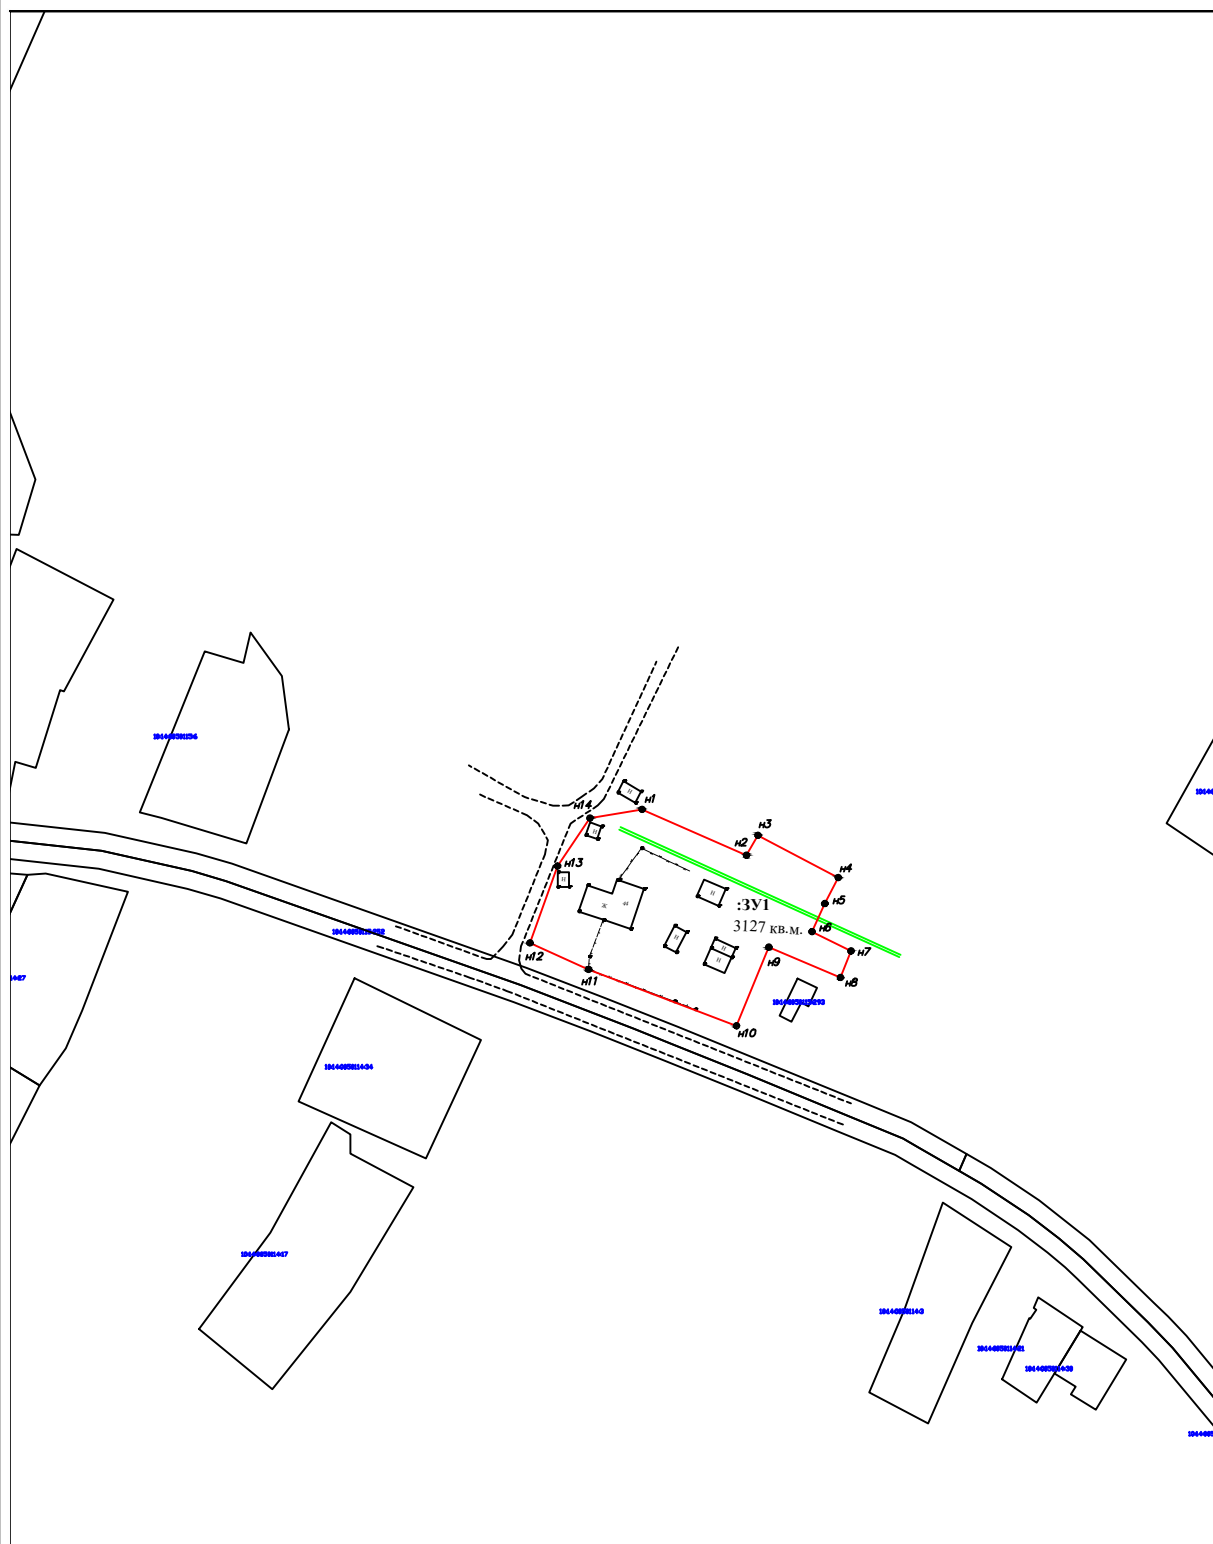

масштаб 1 : 2 000

УСЛОВНЫЕ ОБОЗНАЧЕНИЯ:

- | | | |
|---|---|--|
| <p>— существующая часть границы, сведения в ГКН о которой достаточны для определения её местоположения</p> <p>— вновь образованная часть границы, сведения в ГКН о которой достаточны для определения её местоположения</p> <p>— существующая часть границы, сведения в ГКН о которой не достаточны для определения её местоположения</p> <p>— образованные части измененных и уточняемых земельных участков</p> <p>■ — внемасштабные знаки существующего отмежеванного и декларативного ЗУ</p> <p>□ — внемасштабный знак вновь образованного ЗУ</p> <p>● 25 — обозначение характерных точек границы, местоположение которых не изменилось или было уточнено</p> <p>3У1/чзу1 — образованные части земельных участков, образованных путем перераспределения, а также образованные из земель, находящихся в государственной собственности</p> | <p>123 — исходные, измененные и уточняемые земельные участки</p> <p>123/ЗУ1 — земельные участки образованные путем раздела или выдела</p> <p>— границы кадастрового деления</p> <p>— границы муниципальных образований (или) границы населенных пунктов</p> <p>— границы земель общего пользования</p> <p>— границы территориальных зон и зон с особым режимом использования территории</p> <p>Н1 — обозначение новых характерных точек границ земельных участков и их частей</p> <p>□ — пункт опорной межевой сети</p> <p>⊙ — точка съемочного обоснования</p> | <p>ЗУ1 — земельные участки образованные путем перераспределения, а также образованные из земель государственной или муниципальной собственности</p> <p>— существующая часть земельного участка</p> <p>● 26 — прекратившие существование характерные точки границ</p> <p>△ — пункт государственной геодезической сети</p> <p>→ — направление геодезических построений при определении координат характерных точек границ земельного участка</p> |
|---|---|--|

Схема расположения земельного участка на карте градостроительного зонирования (Ильинского сельского поселения)



УСЛОВНЫЕ ОБОЗНАЧЕНИЯ:

- | | | |
|---|--|---|
| <p>— существующая часть границы, сведения в ГКН о которой достаточны для определения её местоположения</p> <p>— вновь образованная часть границы, сведения в ГКН о которой достаточны для определения её местоположения</p> <p>— существующая часть границы, сведения в ГКН о которой не достаточны для определения её местоположения</p> <p>■ — внемасштабные знаки существующего отмежеванного и декларативного ЗУ</p> <p>□ — внемасштабный знак вновь образованного ЗУ</p> <p>● 25 — обозначение характерных точек границы, местоположение которых не изменилось или было уточнено</p> <p>:ЗУ1/чзу1 — образованные части земельных участков, образованных путем перераспределения, а также образованные из земель, находящихся в государственной собственности</p> | <p>— 123 — исходные, измененные и уточняемые земельные участки</p> <p>— 123/ЗУ1 — земельные участки образованные путем раздела или выдела</p> <p>— 123/5 — существующая часть земельного участка</p> <p>— границы кадастрового деления</p> <p>— границы муниципальных образований (или) границы населенных пунктов</p> <p>— границы земель общего пользования</p> <p>— границы территориальных зон и зон с особым режимом использования территории</p> <p>● Н1 — обозначение новых характерных точек границ земельных участков и их частей</p> <p>□ — пункт опорной межевой сети</p> <p>⊙ — точка съемочного обоснования</p> | <p>— ЗУ1 — земельные участки образованные путем перераспределения, а также образованные из земель государственной или муниципальной собственности</p> <p>● 26 — прекратившие существование характерные точки границ</p> <p>△ — пункт государственной геодезической сети</p> <p>→ — направление геодезических построений при определении координат характерных точек границ земельного участка</p> |
|---|--|---|