

Утверждена

(наименование документа об утверждении, включая наименование

органов государственной власти или органов местного

самоуправления, принявших решение об утверждении схемы

или подписавших соглашение о перераспределении земельных участков)


от _____ № _____

Схема расположения земельного участка или земельных участков на кадастровом плане территории

Условный номер земельного участка :ЗУ1

Площадь земельного участка 1500 м²

Обозначение характерных точек границ	Координаты, м.		Обозначение характерных точек границ	Координаты, м.	
	X	Y		X	Y
1	2	3	1	2	3
н1	263126.39	1447772.26	н4	263084.65	1447799.79
н2	263142.91	1447797.30	--	--	--
н3	263101.17	1447824.83	--	--	--

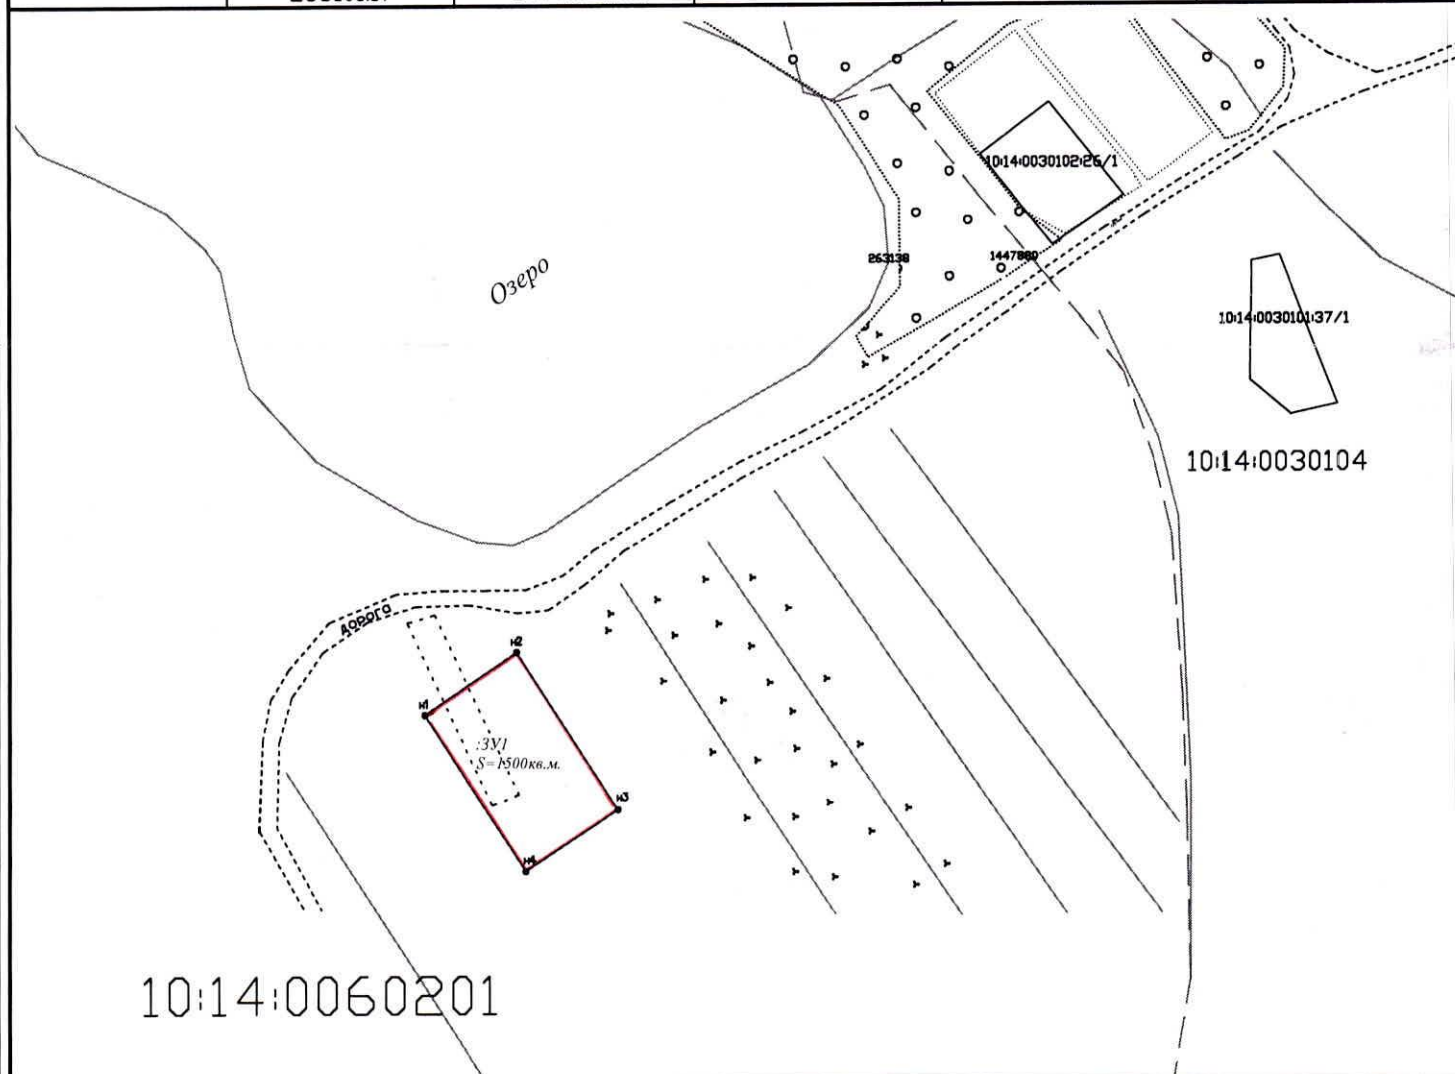

Масштаб 1 : 2 000

Условные обозначения :

- существующая часть границы, имеющиеся в ГКН сведения о которой достаточны для определения ее местоположения
- вновь образованная часть границы, имеющиеся в ГКН сведения о которой достаточны для определения ее местоположения
- граница кадастрового квартала в пределах которого расположен земельный участок
- :123 - исходные, измененные и уточняемые земельные участки
- :ЗУ1 - обозначение образуемого земельного участка
- :ЗУ1(1) - обозначение контура образуемого земельного участка
- КК № 10:14:0090109 - обозначение кадастрового квартала
- 26 - прекратившие существование характерные точки границ
- 25 - обозначение характерных точек границы, местоположение которых не изменилось или было уточнено
- н1 - обозначение новых характерных точек границ
- :123/5- существующая часть земельного участка
- :123/чзу1- образованные части измененных и уточняемых земельных участков
- :ЗУ1/чзу1- образованные части земельных участков, образованных из земель, находящихся в государственной собственности
- МСК-10- система координат
- Ж - жилой объект Н - нежилой объект
- грунт, асфальт - обозначение дорожного покрытия
- ул. Филиппова - обозначение улицы