

Утверждена

наименования документа об утверждении, включая наименование
органов государственной власти или органов местного
самоуправления, принявших решение об утверждении схемы
или подписавших соглашение о перераспределении земельных участков
от №


Схема расположения земельного участка или земельных участков на кадастровом плане территории

Условный номер земельного участка :ЗУ1

Система координат МСК-10

Площадь земельного участка 600 м²

Обозначение характерных точек границ	Координаты, м.		Обозначение характерных точек границ	Координаты, м.	
	X	Y		X	Y
1	2	3	1	2	3
н1	253176.14	1450782.73	н6	253153.05	1450785.97
н2	253183.70	1450811.48			
н3	253168.04	1450812.01			
н4	253167.34	1450802.89			
н5	253153.56	1450801.55			

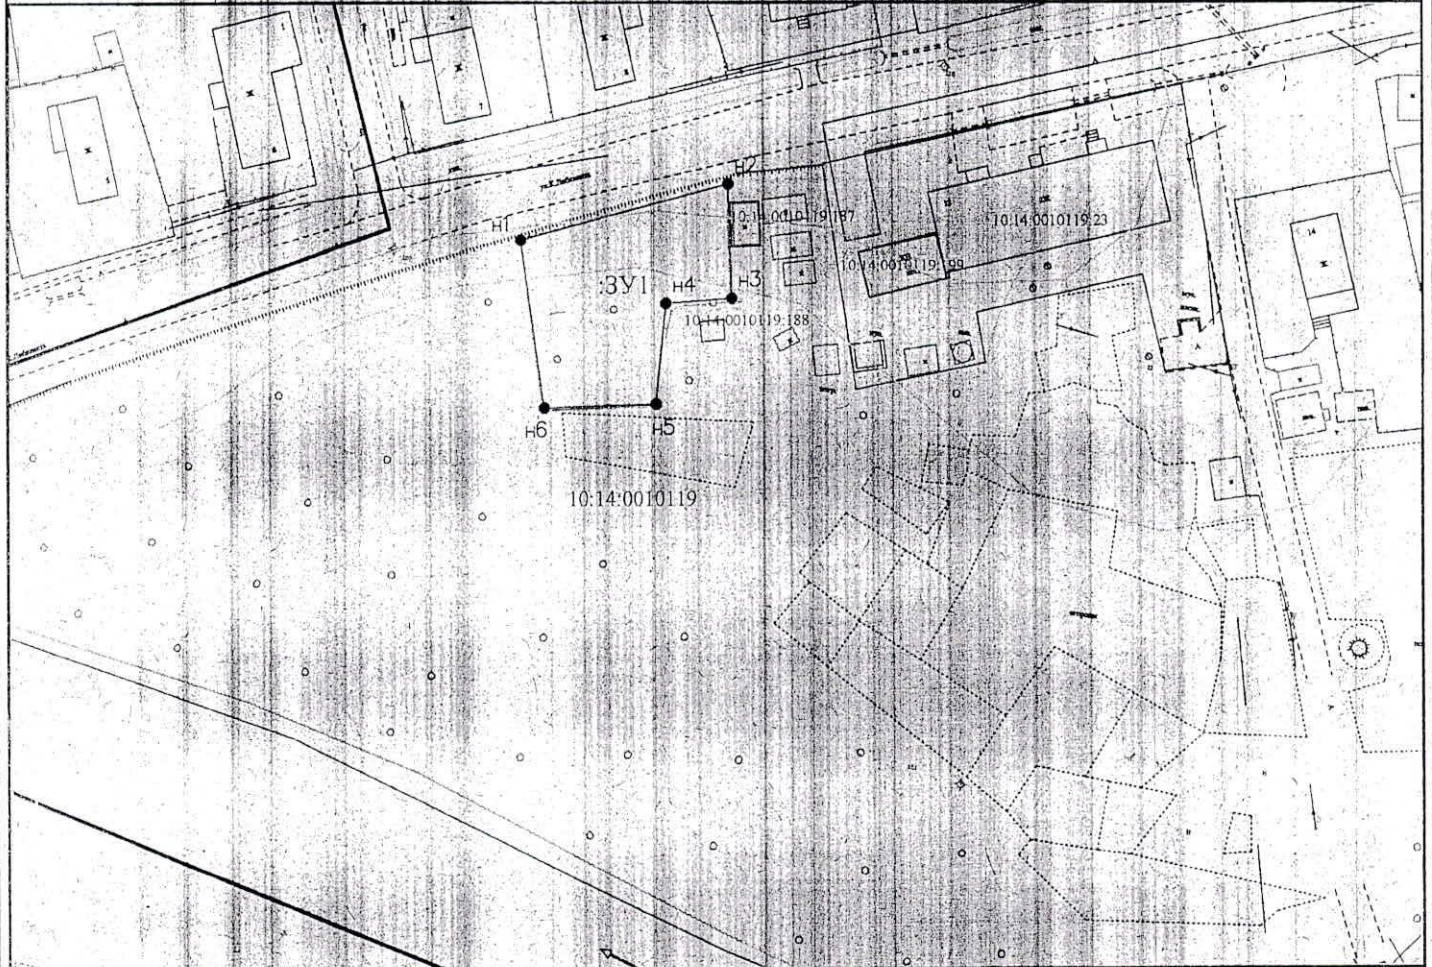

Масштаб 1 : 1 000

Условные обозначения :

- существующая часть границы, имеющиеся в ГКН сведения о которой достаточны для определения ее местоположения
- вновь образованная часть границы, имеющиеся в ГКН сведения о которой достаточны для определения ее местоположения
- граница кадастрового квартала в пределах которого расположен земельный участок
- :123 - исходные, измененные и уточненные земельные участки
- :ЗУ1 - обозначение образуемого земельного участка
- :ЗУ1(1) - обозначение контура образуемого земельного участка
- КК № 10:14:0090109 - обозначение кадастрового квартала
- 26 - прекратившие существование характерные точки границ
- 25 - обозначение характерных точек границы, местоположение которых не изменилось или было уточнено
- н1 - обозначение новых характерных точек границ земельных участков и их частей
- :123/5 - существующая часть земельного участка
- :123/ЗУ1 - образованные части измененных и уточняемых земельных участков
- :ЗУ1/ЗУ1 - образованные части земельных участков, образованных из земель, находящихся в государственной собственности
- МСК-10 - система координат
- Ж - жилой объект Н - нежилой объект
- групп, асфальт - обозначение дорожного покрытия
- ул. Филиппова - обозначение улицы