

Утверждена

(наименование документа об утверждении, включая наименование  
органов государственной власти или органов местного  
самоуправления, принявших решение об утверждении схемы  
или подписавших соглашение о перераспределении земельных участков)  
от \_\_\_\_\_ № \_\_\_\_\_


**Схема расположения земельного участка или земельных участков  
на кадастровом плане территории**

Условный номер земельного участка :ЗУ1

Система координат МСК-10

Площадь земельного участка 1500 м<sup>2</sup>

| Обозначение<br>характерных точек<br>границ | Координаты, м. |            | Обозначение<br>характерных точек<br>границ | Координаты, м. |   |
|--|----------------|------------|--|----------------|---|
|  | X              | Y          |  | X              | Y |
| 1  | 2              | 3          | 1  | 2              | 3 |
| н1   | 258899.57      | 1478839.80 | —  | —              | — |
| н2   | 258928.14      | 1478870.57 | —  | —              | — |
| н3   | 258902.90      | 1478890.72 | —  | —              | — |
| н4   | 258868.63      | 1478861.53 | —  | —              | — |

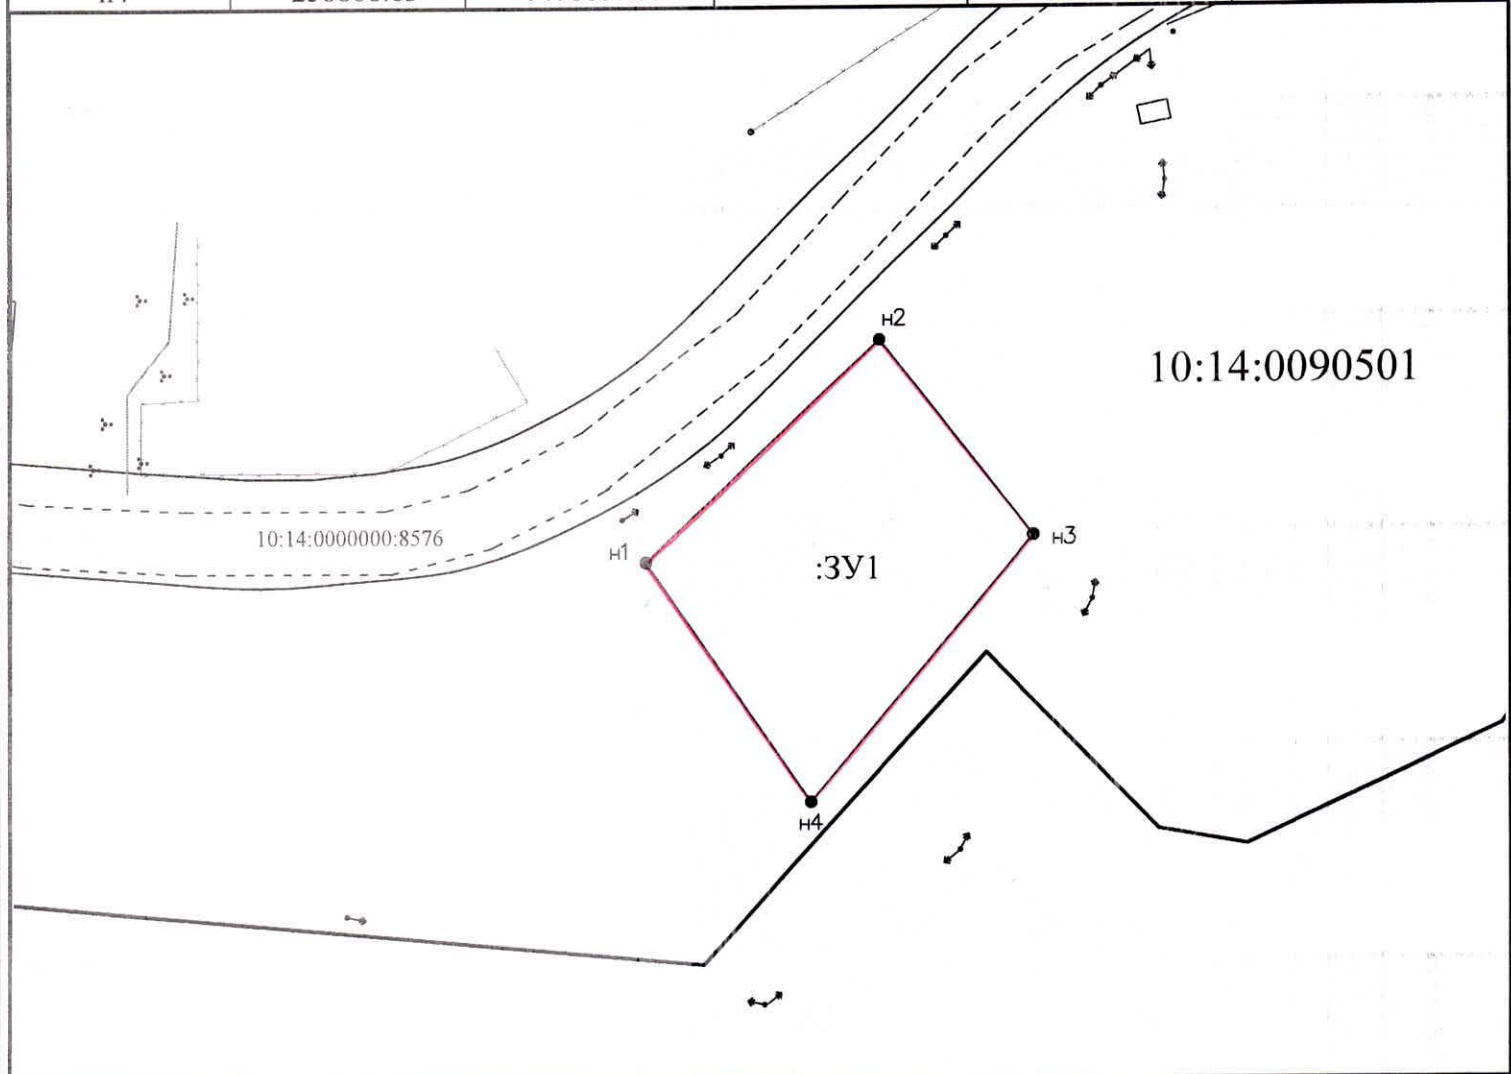

Масштаб 1 : 1 000

**Условные обозначения :**

- существующая часть границы, имеющаяся в ГКН сведения о которой достаточны для определения ее местоположения
- вновь образованная часть границы, имеющаяся в ГКН сведения о которой достаточны для определения ее местоположения
- - - граница кадастрового квартала в пределах которого расположен земельный участок
- :123 - исходные, измененные и уточняемые земельные участки
- :ЗУ1 - обозначение образуемого земельного участка
- :ЗУ1(1) - обозначение контура образуемого земельного участка
- КК № 10:14:0090109 - обозначение кадастрового квартала
- 26 - прекратившие существование характерные точки границ
- 25 - обозначение характерных точек границы, местоположение которых не изменилось или было уточнено
- н1 - обозначение новых характерных точек границ земельных участков и их частей
- :123/5 - существующая часть земельного участка
- :123/чзу1 - образованные части измененных и уточняемых земельных участков
- :ЗУ1/чзу1 - образованные части земельных участков, образованных из земель, находящихся в государственной собственности
- МСК-10- система координат
- Ж - жилой объект Н - нежилой объект
- грунт, асфальт - обозначение дорожного покрытия
- ул. Филиппова - обозначение улицы