

Схема расположения границ публичного сервитута объекта электросетевого хозяйства:
«ВЛ-0,4 кВ от КТП № 496 Видлица (стройцех)»,
расположенного по адресу: Республика Карелия, Прионежский район

Площадь испрашиваемого публичного сервитута: 1946 кв.м

Каталог координат: Приложение 1 на 1 листе

Система координат: МСК-10, зона 1

Кадастровый номер земельных участков, в отношении которых испрашивается публичный сервитут:
10:14:0020116:2, 10:14:0020602:281, 10:14:0020602:296, земли кадастровых кварталов: 10:14:0020116

Утверждена


(наименование документа об утверждении, включая

наименования органов государственной власти или

органов местного самоуправления, принявших

решение об утверждении схемы или подписавших
соглашение о перераспределении земельных участков)

от _____ № _____

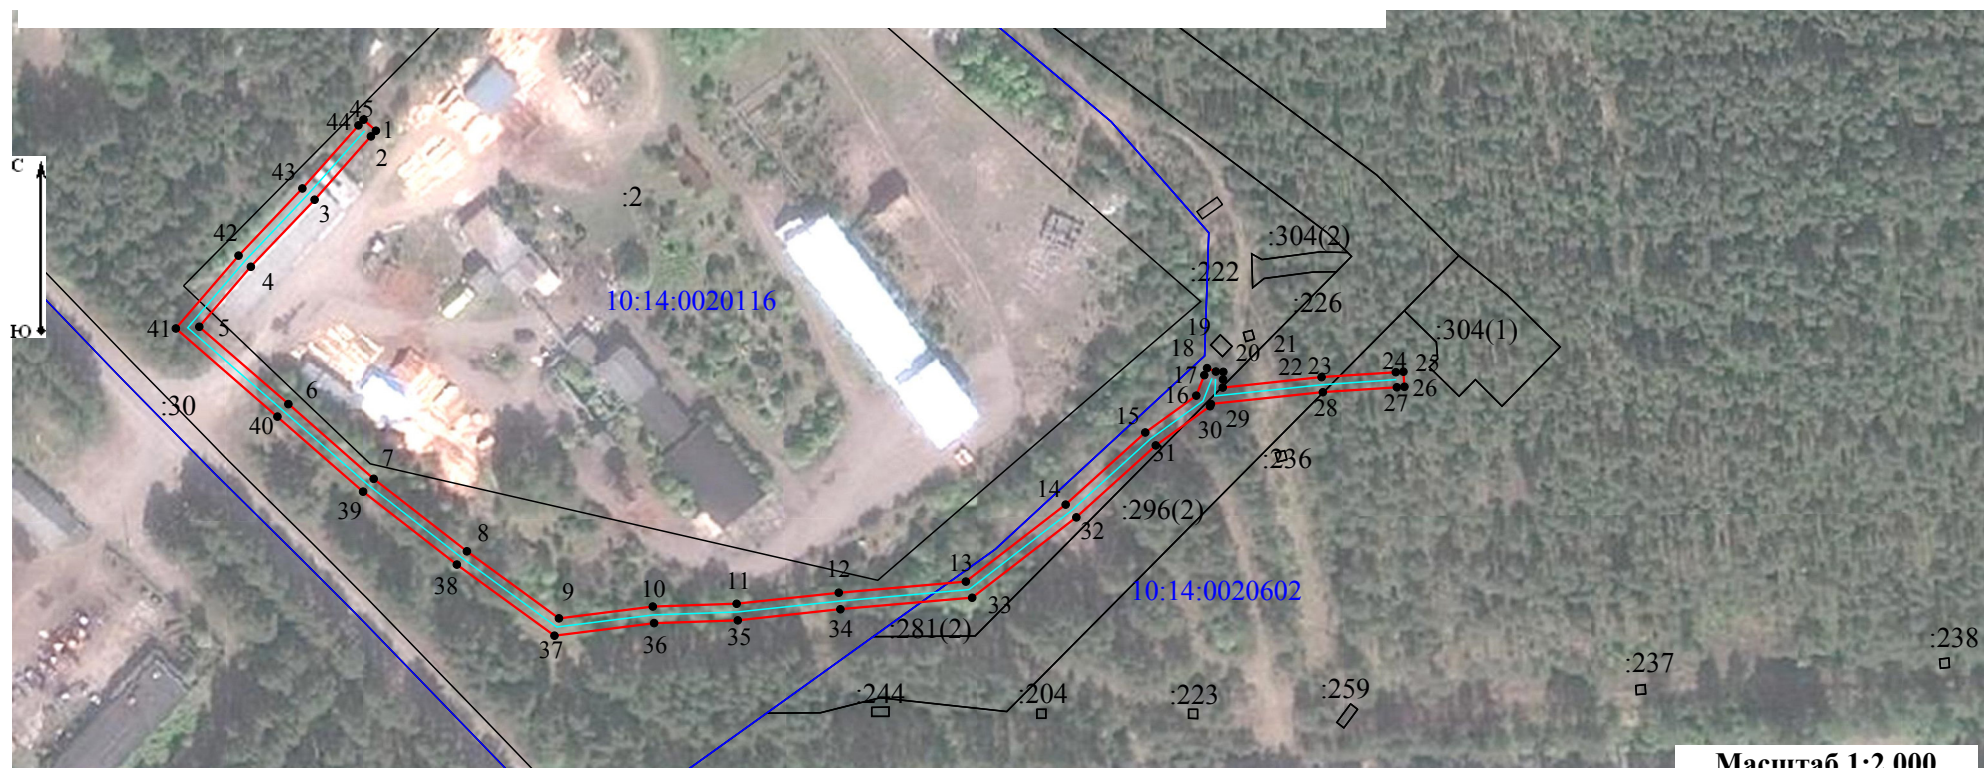

Масштаб 1:2 000

Условные обозначения:

- | | |
|--|--|
| | - проектные границы публичного сервитута объекта электросетевого хозяйства; |
| | - номер и граница кадастрового квартала; |
| | - обозначение объекта электросетевого хозяйства; |
| | - кадастровый номер и граница земельного участка, содержащиеся в ЕГРН; |
| | - обозначение контура многоконтурного земельного участка; |
| | - обозначение и номер характерной точки проектных границ публичного сервитута объекта электросетевого хозяйства. |

**Каталог координат границ публичного сервитута
объекта электросетевого хозяйства: «ВЛ-0,4 кВ от КТП № 496 Видлица (стройцех)»**

Площадь публичного сервитута: 1946кв.м.		
Метод определения координат: Аналитический метод		
Система координат: МСК - 10, зона 1		
Средняя квадратичная погрешность определения координат характерных точек контура (Mt) = 0,10 м		
Обозначение характерных точек границ	Координаты, м	
	X	Y
1	2	3
1	275 326,80	1 420 110,62
2	275 325,31	1 420 109,30
3	275 308,56	1 420 094,41
4	275 290,82	1 420 077,54
5	275 274,94	1 420 063,90
6	275 254,49	1 420 087,46
7	275 234,72	1 420 110,03
8	275 215,55	1 420 134,68
9	275 197,81	1 420 159,04
10	275 200,93	1 420 183,87
11	275 201,67	1 420 206,05
12	275 204,59	1 420 233,07
13	275 207,53	1 420 266,69
14	275 227,90	1 420 293,09
15	275 246,98	1 420 314,15
16	275 256,72	1 420 327,65
17	275 262,14	1 420 329,77
18	275 264,01	1 420 330,50
19	275 263,09	1 420 332,83
20	275 263,02	1 420 334,80
21	275 261,02	1 420 334,73
22	275 258,86	1 420 334,65
23	275 261,61	1 420 360,79
24	275 262,93	1 420 380,44
25	275 263,06	1 420 382,44
26	275 259,07	1 420 382,70
27	275 258,94	1 420 380,71
28	275 257,63	1 420 361,13
29	275 254,51	1 420 331,51
30	275 253,92	1 420 331,28
31	275 243,56	1 420 316,92
32	275 224,52	1 420 295,91
33	275 203,26	1 420 268,36
34	275 200,21	1 420 233,50
35	275 197,27	1 420 206,36
36	275 196,54	1 420 184,22
37	275 193,22	1 420 157,86
38	275 212,03	1 420 132,03
39	275 231,32	1 420 107,23
40	275 251,17	1 420 084,57
41	275 274,49	1 420 057,70
42	275 293,77	1 420 074,28

43	275 311,53	1 420 091,17
44	275 328,23	1 420 106,01
45	275 329,73	1 420 107,34
1	275 326,80	1 420 110,62