


**ПРАВИЛА ЗЕМЛЕПОЛЬЗОВАНИЯ И ЗАСТРОЙКИ МИХАЙЛОВСКОГО СЕЛЬСКОГО ПОСЕЛЕНИЯ ОЛОНЕЦКОГО
НАЦИОНАЛЬНОГО МУНИЦИПАЛЬНОГО РАЙОНА РЕСПУБЛИКИ КАРЕЛИИ**
Карта градостроительного зонирования территории д. Гижино

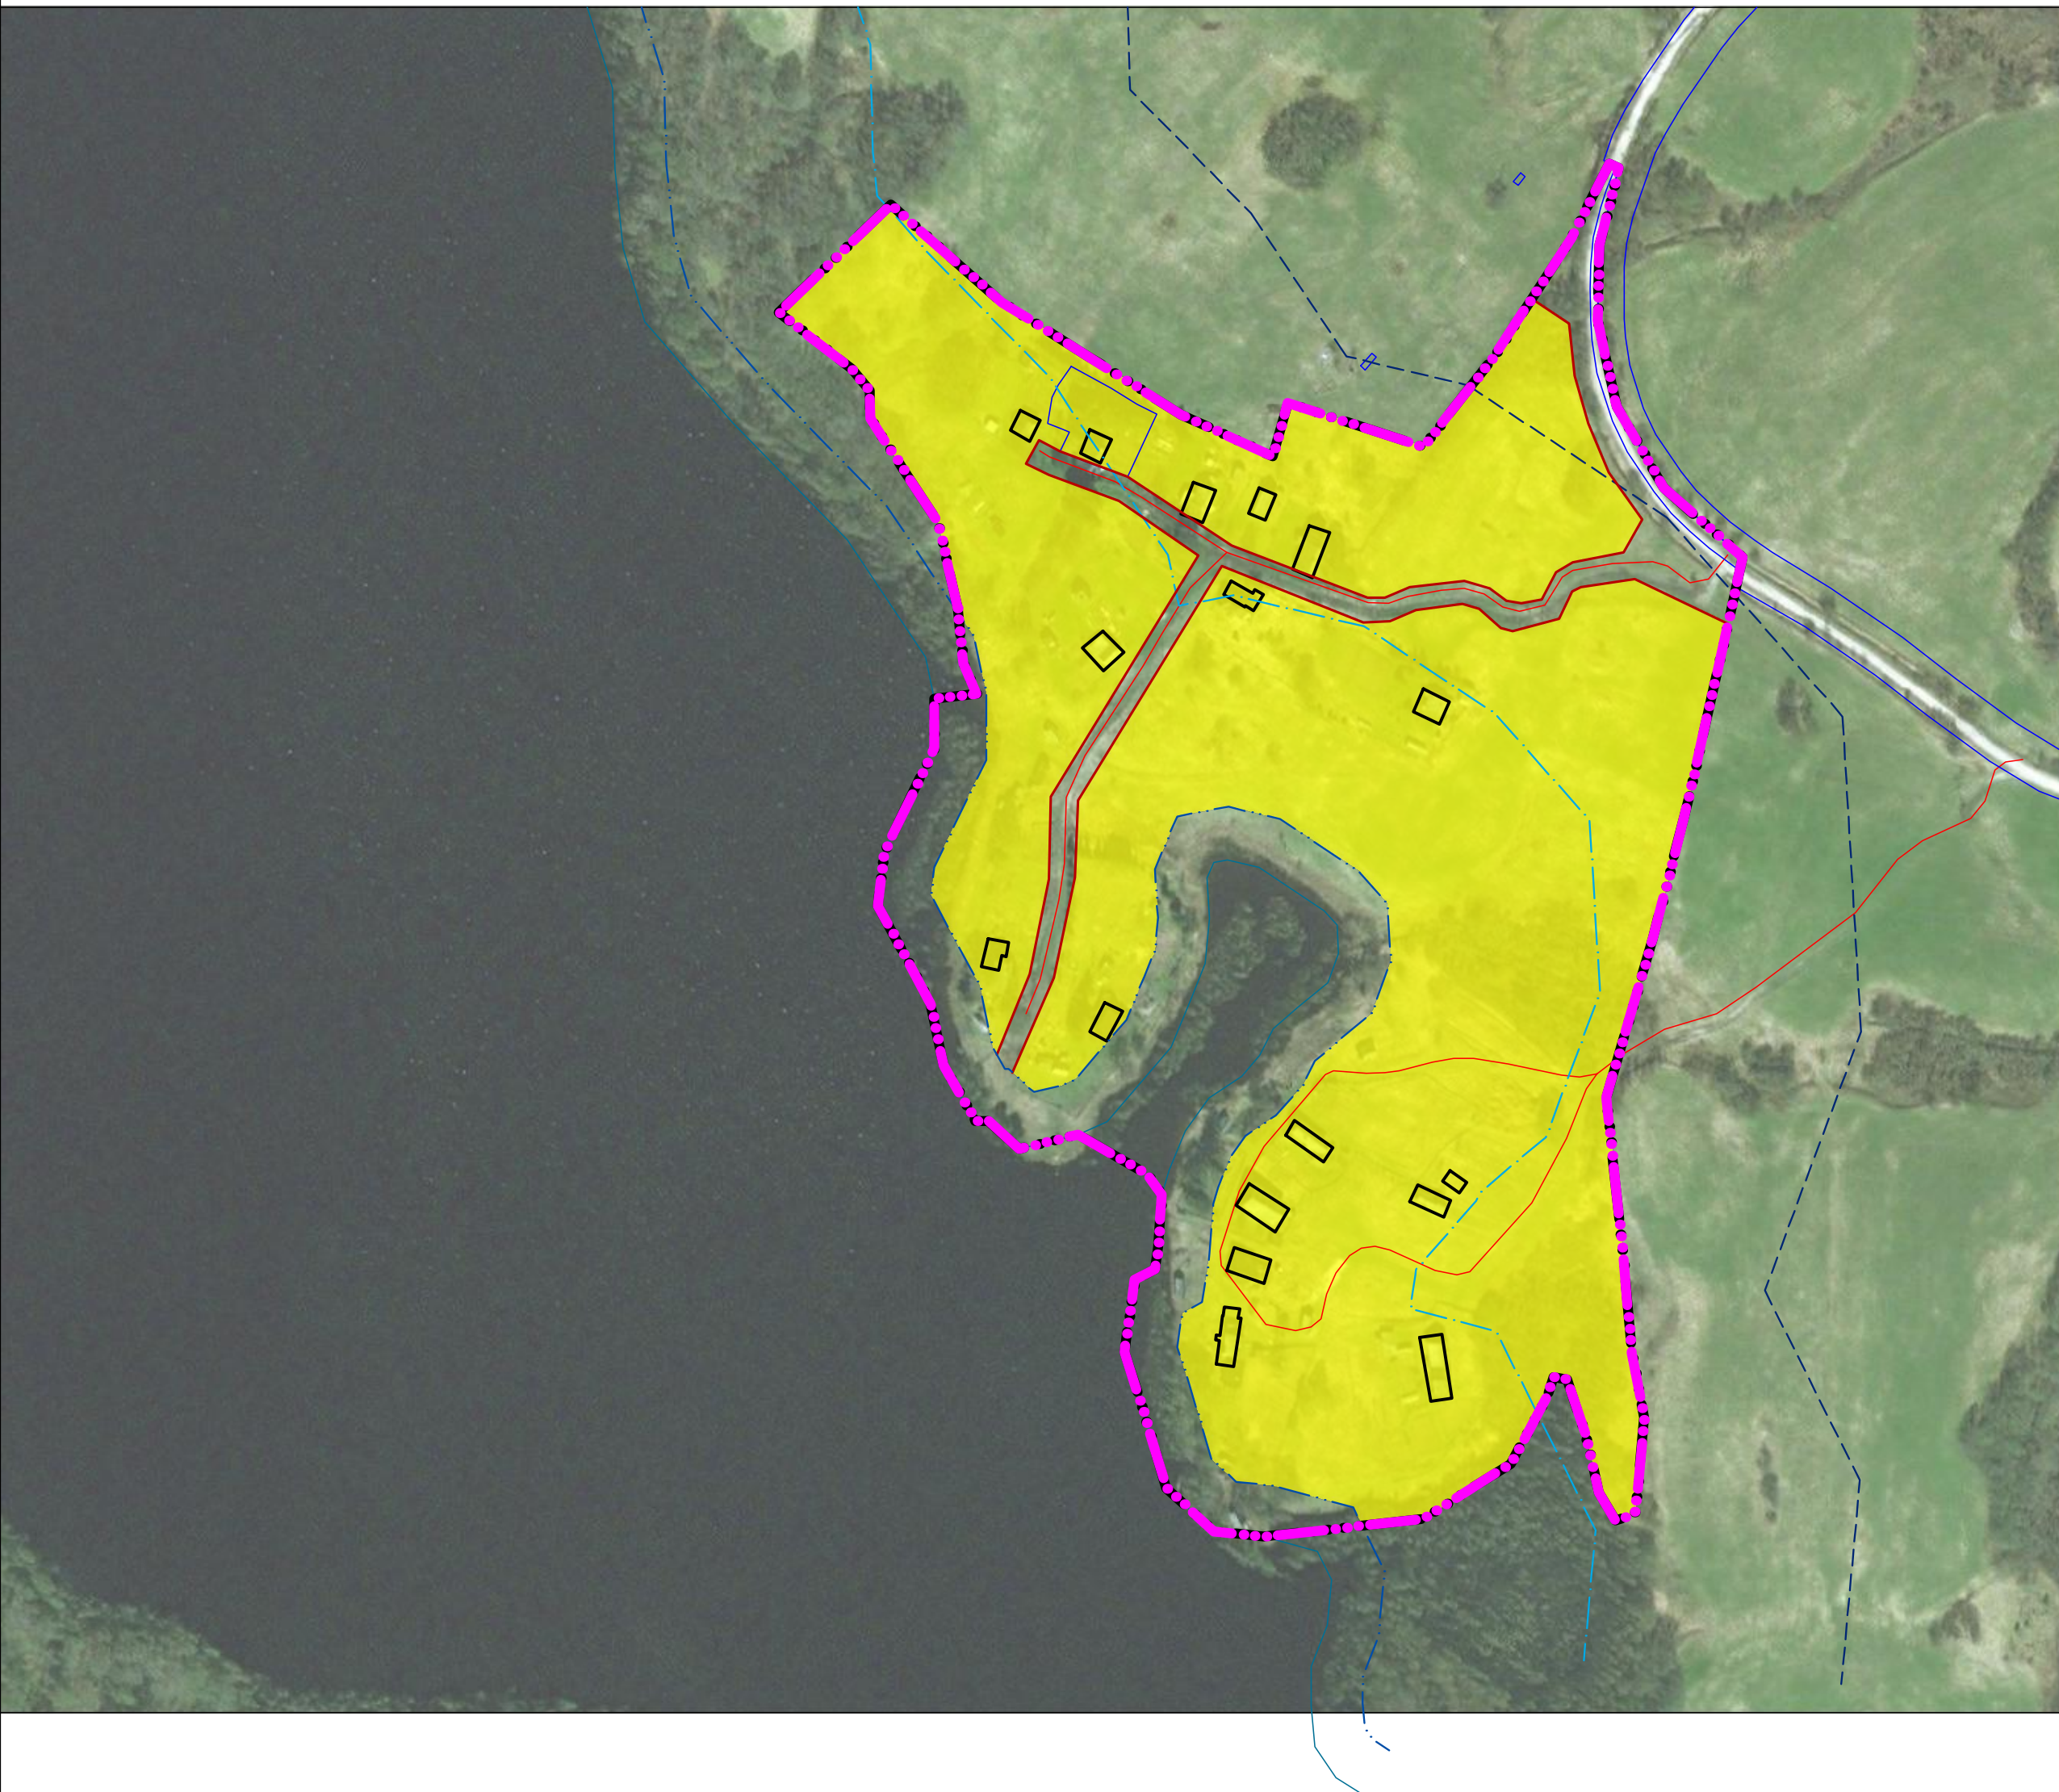

УСЛОВНЫЕ ОБОЗНАЧЕНИЯ:	
	Граница населенного пункта
	Земельные участки, сведения о которых содержатся в ГКН
	Проектируемые границы планировочных кварталов
ЗОНЫ С ОСОБЫМИ УСЛОВИЯМИ ИСПОЛЬЗОВАНИЯ:	
	Береговая полоса
	Прибрежно-защитная полоса
	Водоохранная зона
ТЕРРИТОРИАЛЬНОЕ ЗОНИРОВАНИЕ	
Жилые зоны	
Ж-1	Зона застройки индивидуальными жилыми домами

						Правила землепользования и застройки Михайловского сельского поселения Олонецкого национального муниципального района Республики Карелия		
Изм.	Кол.	Лист	№ док	Подпись	Дата			
Директор	Снятков Я С					Стадия	Лист	Масштаб
ГАП	Шибаета АА					ПЗиЗ		2000
						Карта градостроительного зонирования территории д. Гижино	ООО "Градостроительные системы"	