

Схема расположения границ публичного сервитута объекта электросетевого хозяйства:
«ВЛ-10 кВ Л-12П-1 Ильинский - Кукшегора ЛО от оп. 632 до оп. 652»,
расположенного по адресу: Республика Карелия, Олонецкий район

Площадь испрашиваемого публичного сервитута: 17 989 кв.м

Каталог координат: Приложение 1 на 2 листах

Система координат: МСК-10, зона 1

Кадастровый номер земельного участка, в отношении которого испрашивается публичный сервитут: 10:14:0020606:2,
10:14:0050503:58, земли кадастрового квартала: 10:14:0050503

Утверждена

(наименование документа об утверждении, включая

наименования органов государственной власти или


органов местного самоуправления, принявших

решение об утверждении схемы или подписавших

соглашение о перераспределении земельных участков)

от №


Схема расположения листов

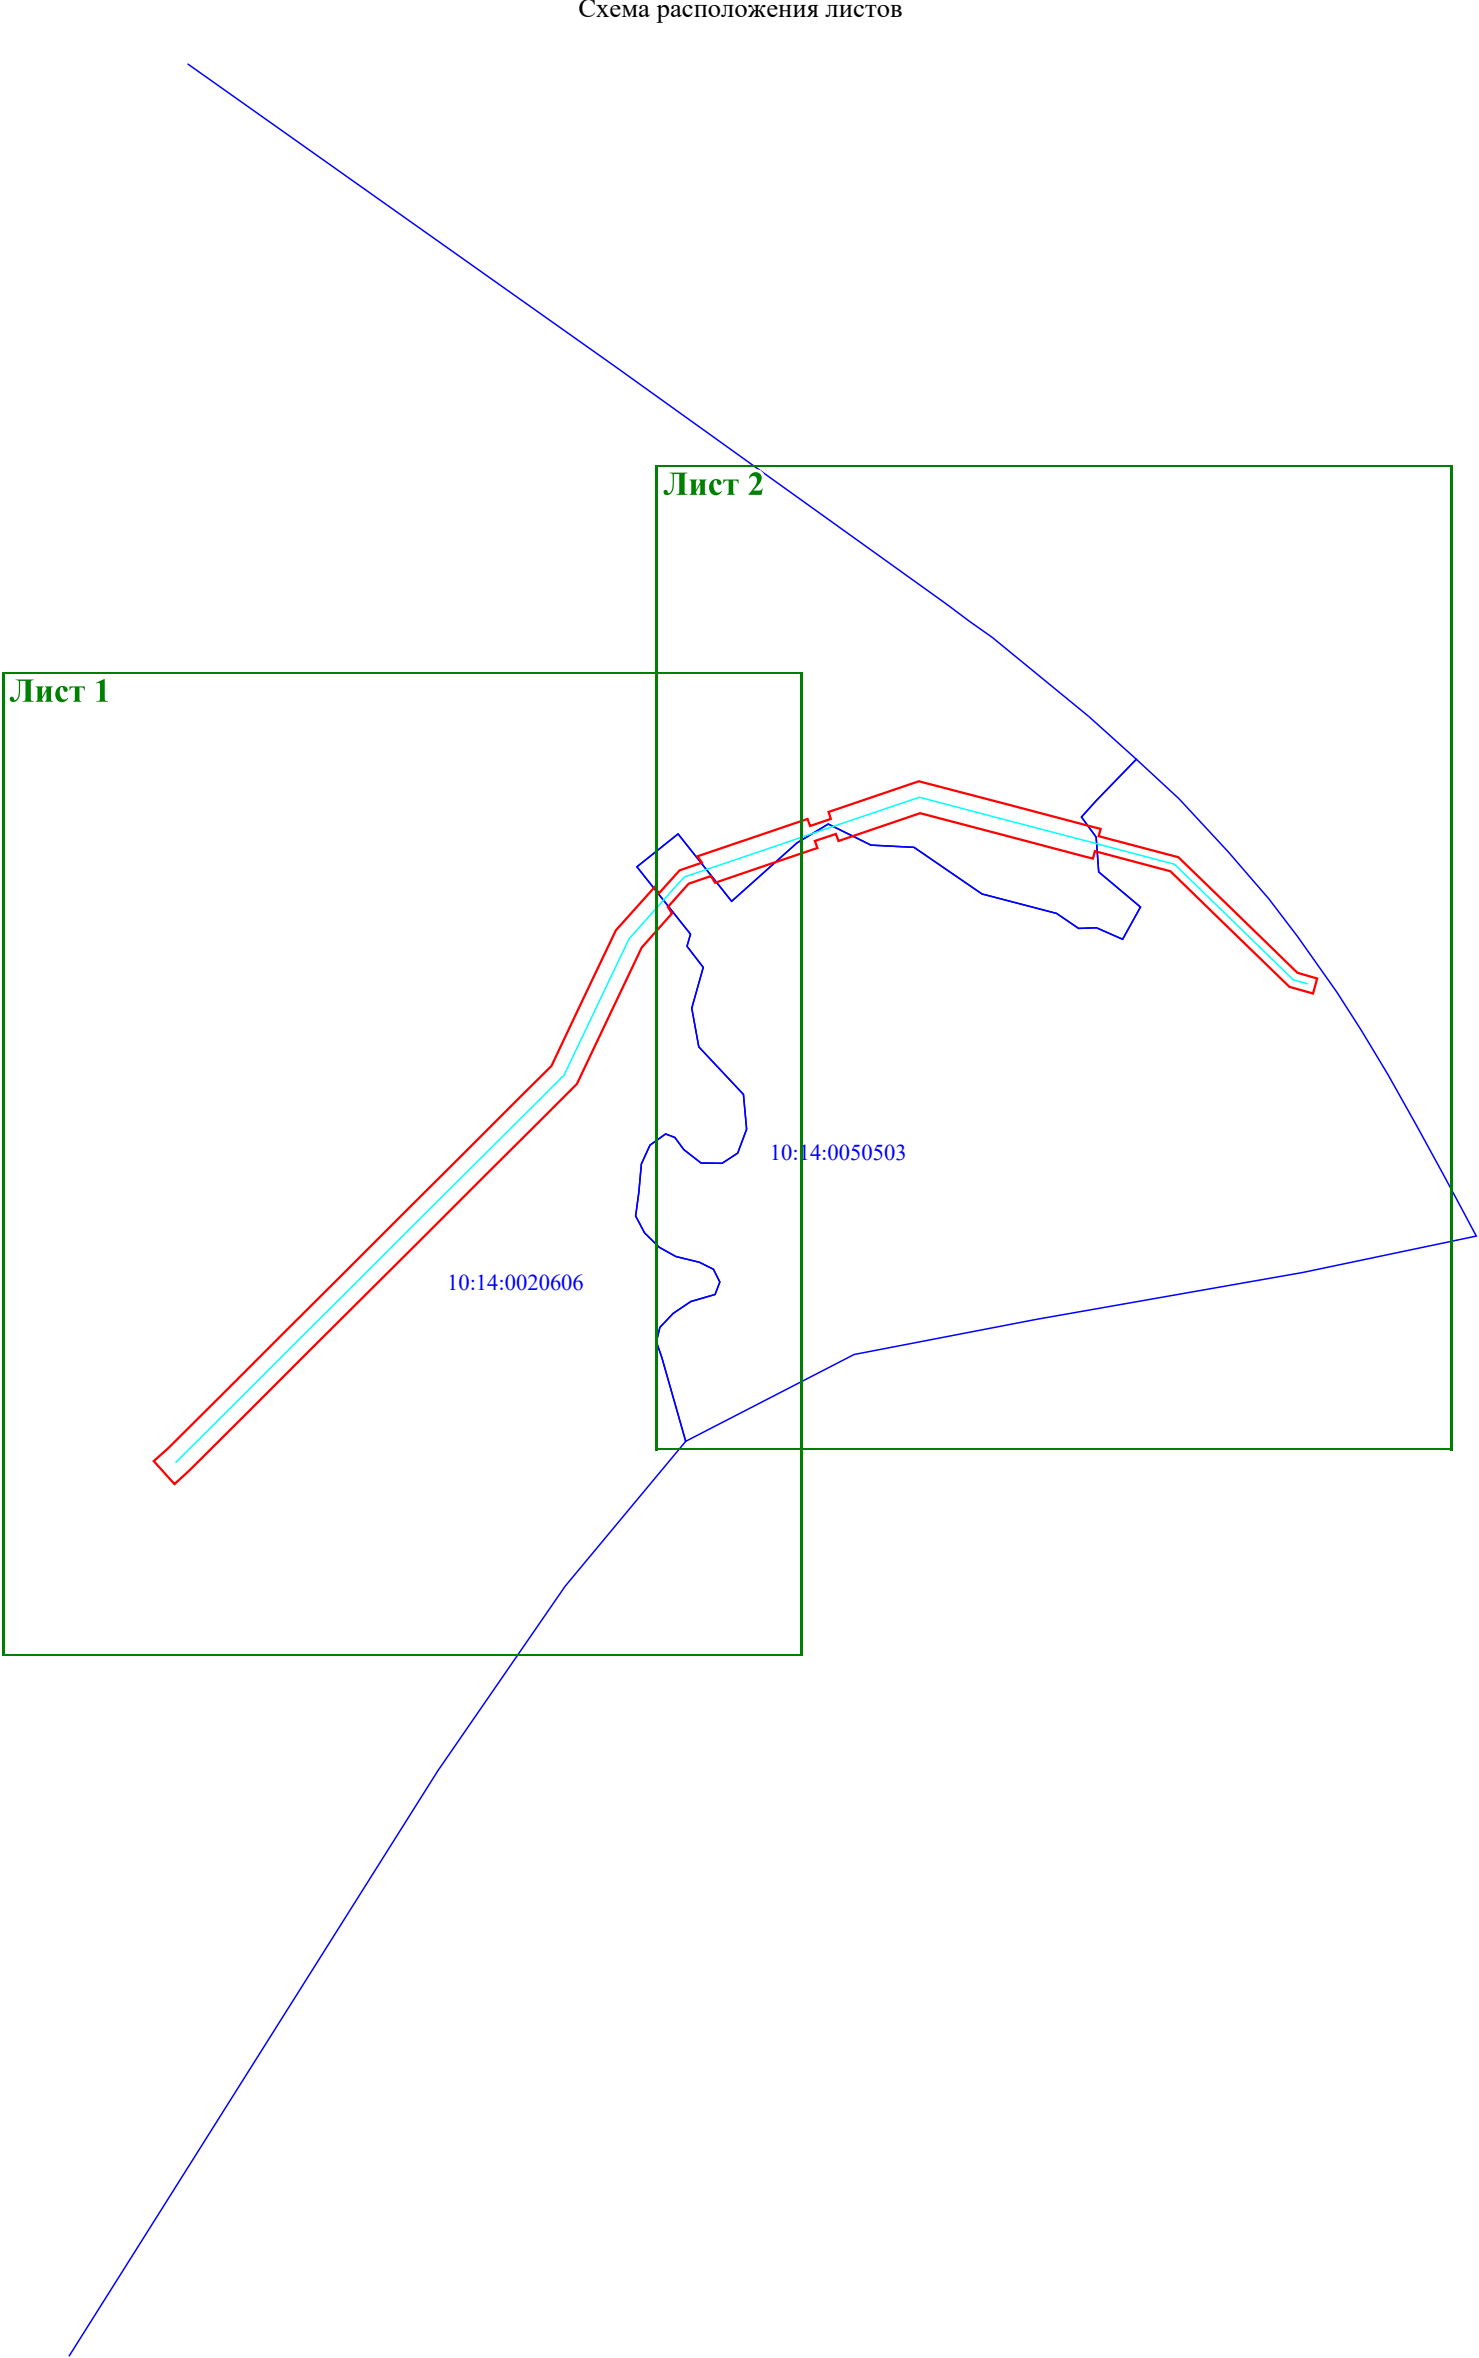

Масштаб 1:5 000

- Условные обозначения:
- 10:14:0050503 - проектные границы публичного сервитута объекта электросетевого хозяйства;
 - 10:14:0050503 - номер и граница кадастрового квартала;
 - обозначение объекта электросетевого хозяйства.


Схема расположения границ публичного сервитута объекта электросетевого хозяйства:
«ВЛ-10 кВ Л-12П-1 Ильинский - Кукушгора ЛО от оп. 632 до оп. 652»,
расположенного по адресу: Республика Карелия, Олонецкий район

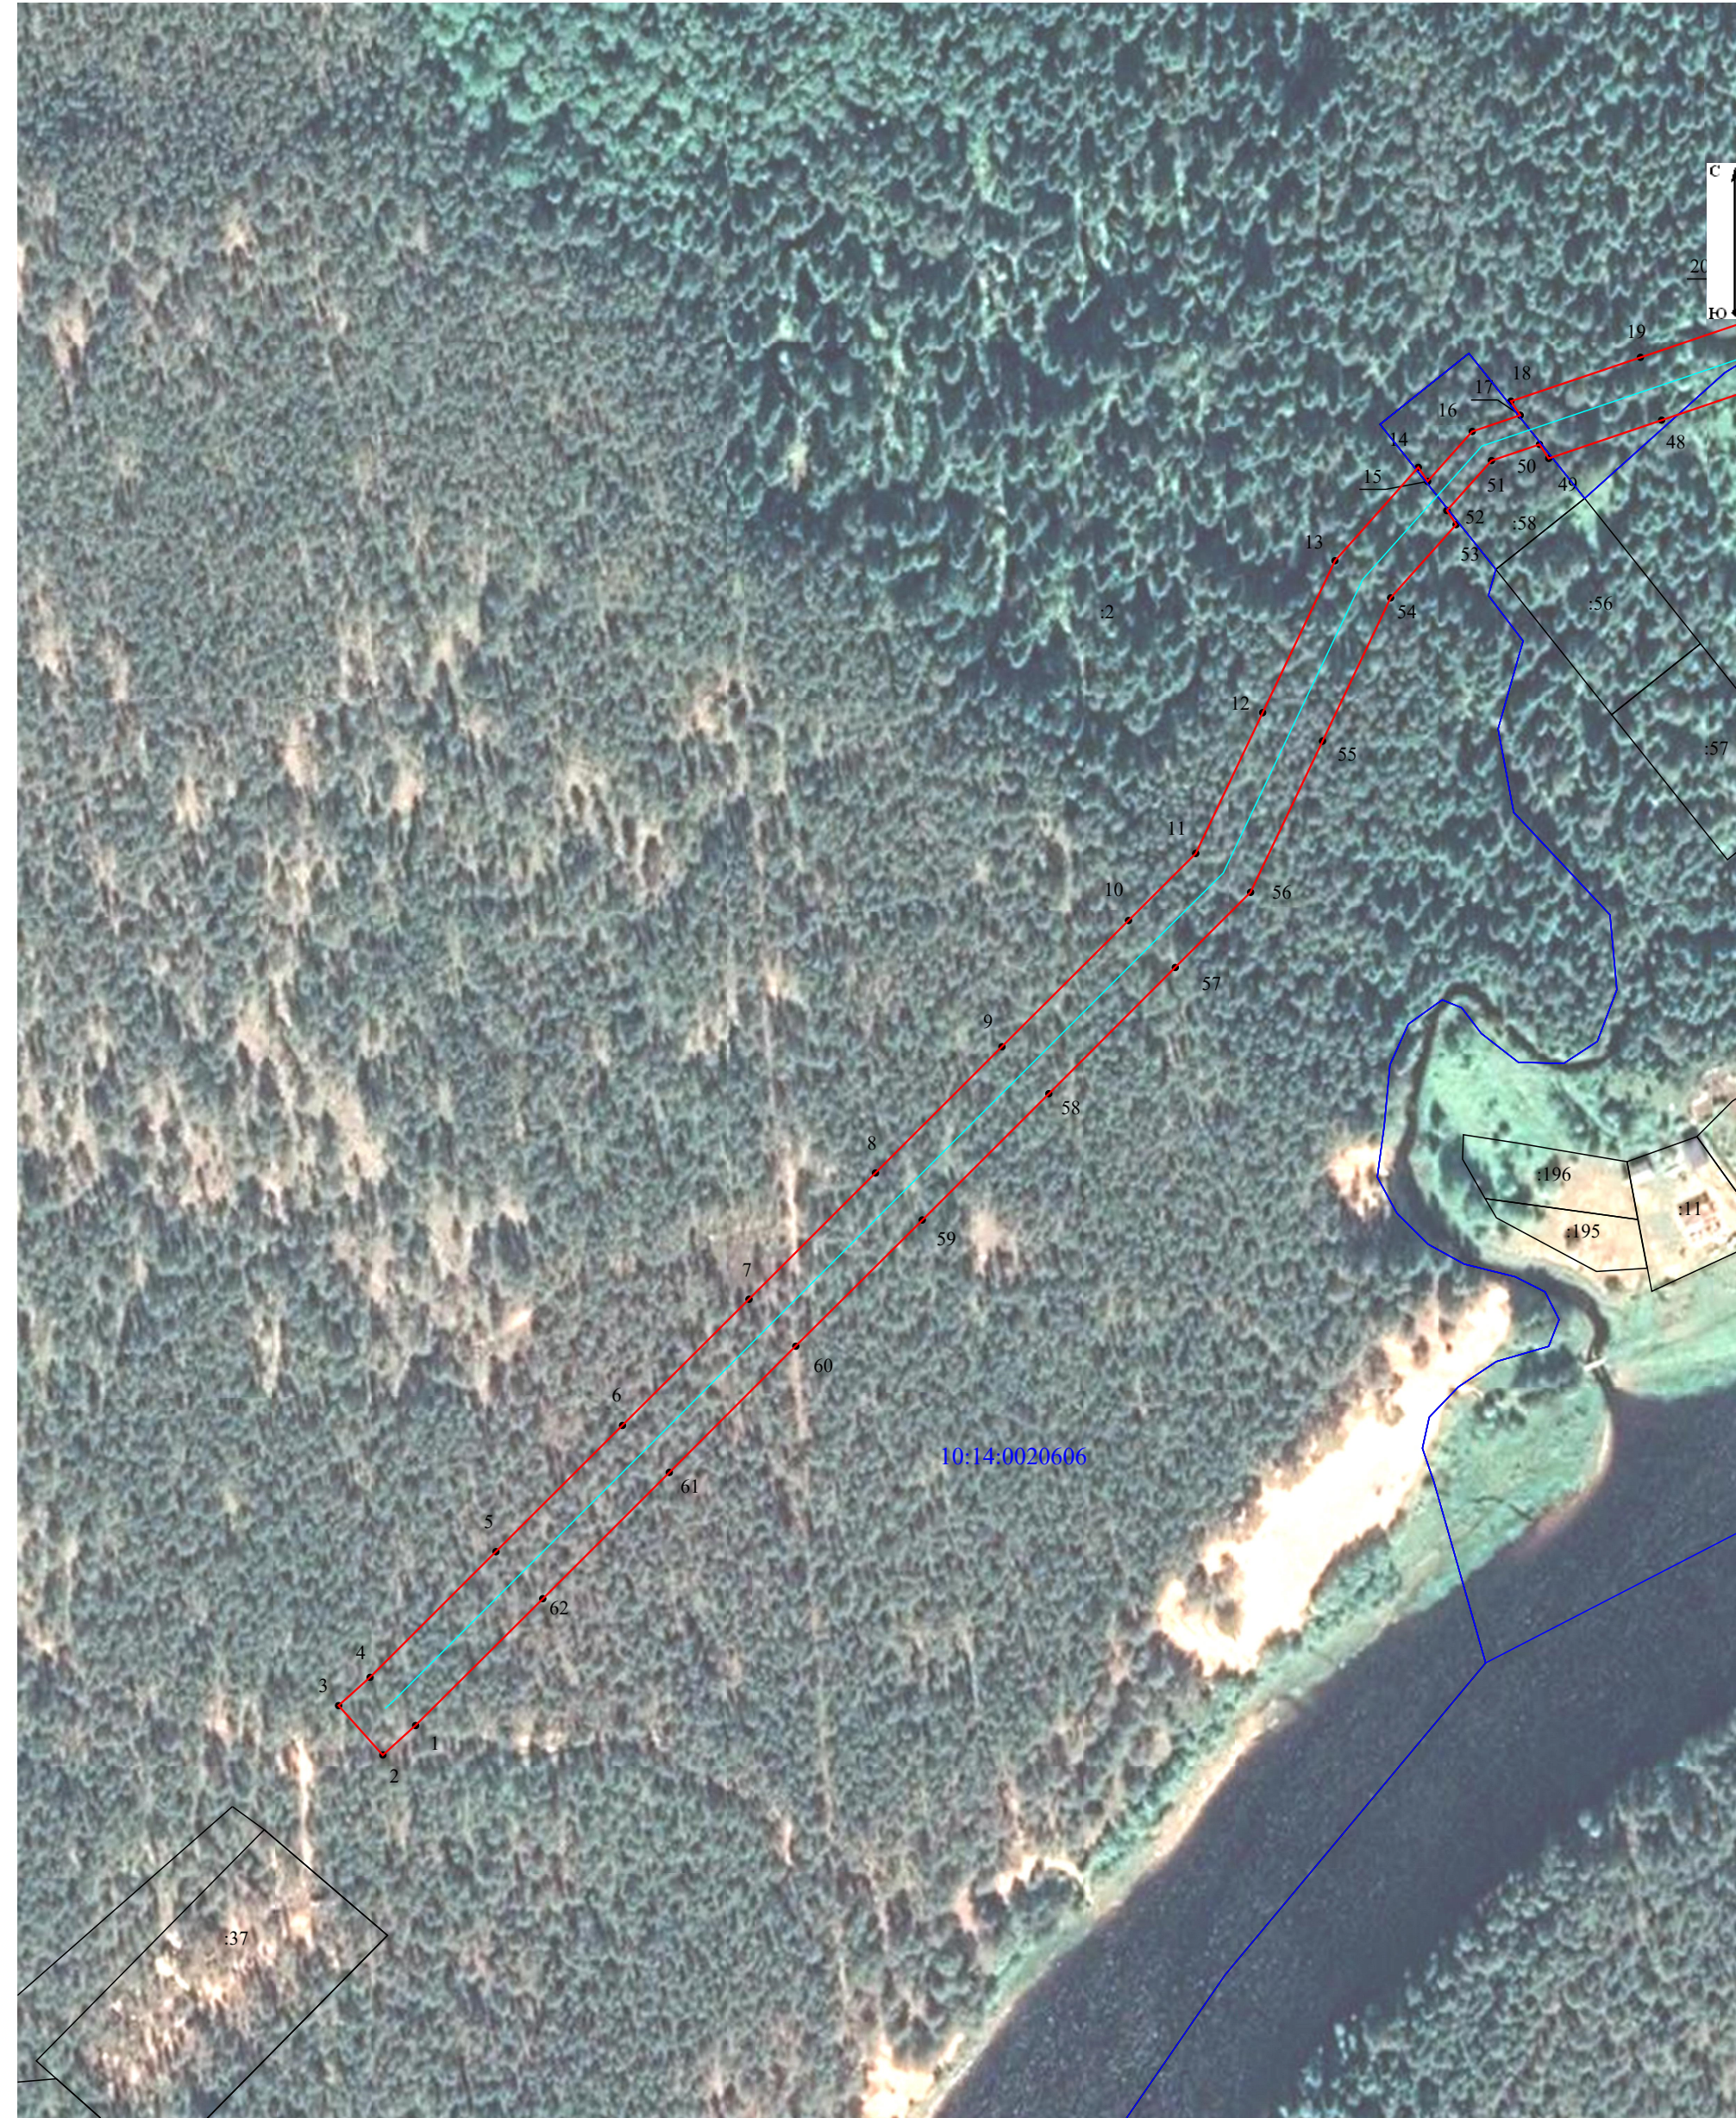

Масштаб 1:2 000

- Условные обозначения:
- проектные границы публичного сервитута объекта электросетевого хозяйства;
 - номер и граница кадастрового квартала;
 - обозначение объекта электросетевого хозяйства;
 - кадастровый номер и граница земельного участка, содержащиеся в ЕГРН;
 - обозначение и номер характерной точки проектных границ публичного сервитута объекта электросетевого хозяйства.

Схема расположения границ публичного сервитута объекта электросетевого хозяйства:
«ВЛ-10 кВ Л-12П-1 Ильинский - Кукшегора ЛО от оп. 632 до оп. 652»,
расположенного по адресу: Республика Карелия, Олонецкий район

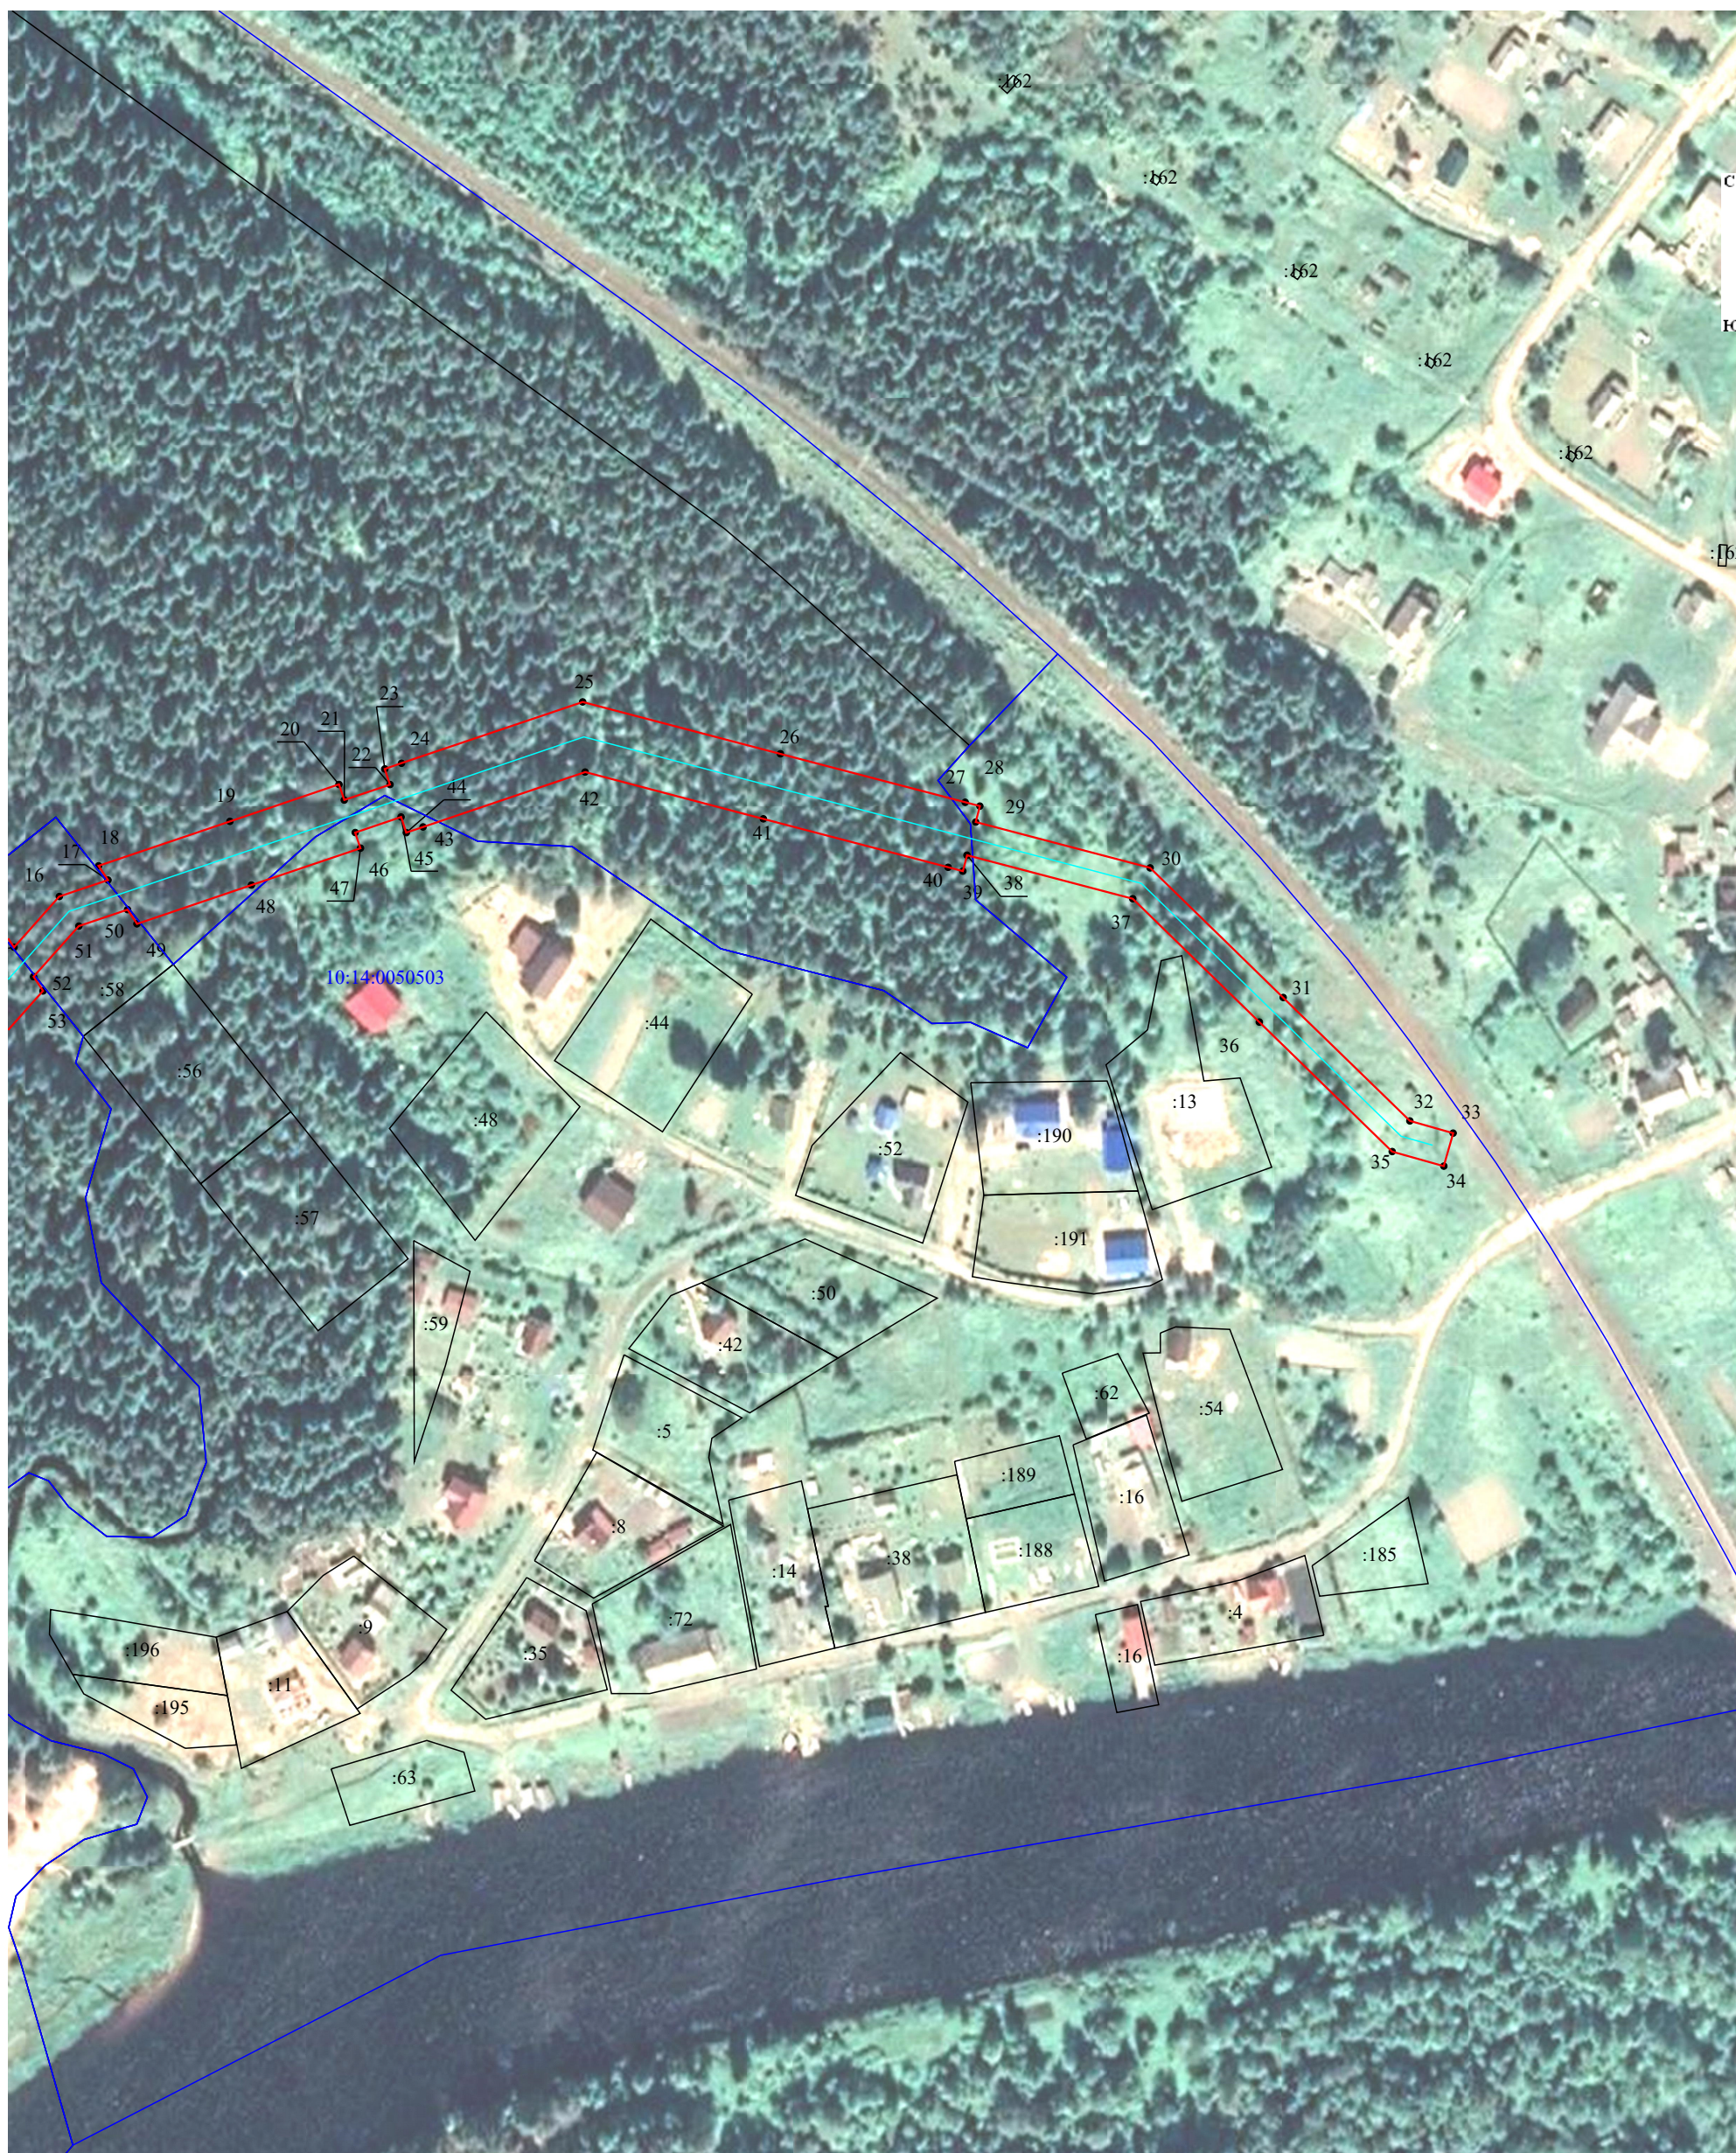

Масштаб 1:2 000

Условные обозначения:

- 10:14:0050503
- :58
- 1 •
- проектные границы публичного сервитута объекта электросетевого хозяйства;
 - номер и граница кадастрового квартала;
 - обозначение объекта электросетевого хозяйства;
 - кадастровый номер и граница земельного участка, содержащиеся в ЕГРН;
 - обозначение и номер характерной точки проектных границ публичного сервитута объекта электросетевого хозяйства.

**Каталог координат границ публичного сервитута
объекта электросетевого хозяйства: «ВЛ-10 кВ Л-12П-1 Ильинский - Кукшегора ЛО от оп.
632 до оп. 652»**

Площадь публичного сервитута: 17 989 кв.м.		
Метод определения координат: Аналитический метод		
Система координат: МСК - 10, зона 1		
Средняя квадратичная погрешность определения координат характерных точек контура (Mt) = 0,10 м		
Обозначение характерных точек границ	Координаты, м	
	X	Y
1	2	3
1	267 411,73	1 428 009,00
2	267 402,67	1 427 998,91
3	267 417,85	1 427 985,28
4	267 426,55	1 427 994,98
5	267 465,19	1 428 033,73
6	267 504,03	1 428 072,68
7	267 542,86	1 428 111,62
8	267 581,70	1 428 150,57
9	267 620,54	1 428 189,52
10	267 659,37	1 428 228,46
11	267 680,02	1 428 249,16
12	267 723,32	1 428 269,77
13	267 770,04	1 428 292,01
14	267 798,77	1 428 317,70
15	267 794,46	1 428 320,55
16	267 809,83	1 428 334,29
17	267 814,83	1 428 349,07
18	267 819,14	1 428 346,21
19	267 832,63	1 428 386,07
20	267 843,84	1 428 419,18
21	267 839,10	1 428 420,79
22	267 843,81	1 428 434,69
23	267 848,54	1 428 433,09
24	267 850,26	1 428 438,17
25	267 868,88	1 428 493,17
26	267 853,14	1 428 553,20
27	267 838,43	1 428 609,30
28	267 837,26	1 428 613,75
29	267 832,42	1 428 612,48
30	267 818,52	1 428 665,46
31	267 779,20	1 428 705,85
32	267 741,75	1 428 744,30
33	267 738,04	1 428 757,43
34	267 728,03	1 428 754,61
35	267 732,45	1 428 738,94
36	267 771,74	1 428 698,59
37	267 809,16	1 428 660,16
38	267 822,36	1 428 609,84
39	267 817,53	1 428 608,57
40	267 818,69	1 428 604,12
41	267 833,40	1 428 548,02

42	267 847,60	1 428 493,91
43	267 830,94	1 428 444,71
44	267 829,22	1 428 439,63
45	267 833,96	1 428 438,03
46	267 829,25	1 428 424,12
47	267 824,51	1 428 425,72
48	267 813,31	1 428 392,61
49	267 801,54	1 428 357,84
50	267 805,86	1 428 354,99
51	267 800,85	1 428 340,21
52	267 785,48	1 428 326,48
53	267 781,17	1 428 329,33
54	267 758,62	1 428 309,17
55	267 714,56	1 428 288,19
56	267 668,06	1 428 266,06
57	267 644,93	1 428 242,86
58	267 606,10	1 428 203,92
59	267 567,26	1 428 164,97
60	267 528,42	1 428 126,02
61	267 489,59	1 428 087,08
62	267 450,75	1 428 048,13
1	267 411,73	1 428 009,00