


СХЕМА ГРАНИЦ ПУБЛИЧНОГО СЕРВИТУТА

Утверждена:
Распоряжением Министерства
имущественных и земельных отношений

- 1. Объект: Автомобильная дорога Ильинский-Старый Центр
- 2. Адрес (местоположение): Республика Карелия, Олонецкий район
- 3. Система координат: МСК-10
- 4. Площадь зоны предполагаемой под обременение сервитутом: 1307 м.кв.
- 5. Площадь земельного участка 10:14:0050100:6 75 256 м.кв.
- 6. Категория земельного участка 10:14:0050100:6 :Земли населённых пунктов
- 7. Вид разрешенного использования земельного участка 10:14:0050100:6: Для размещения и эксплуатации объектов железнодорожного транспорта
- 8. Собственность земельного участка 10:14:0050100:6 Российская Федерация

_____ . ____ . 20__ г № _____

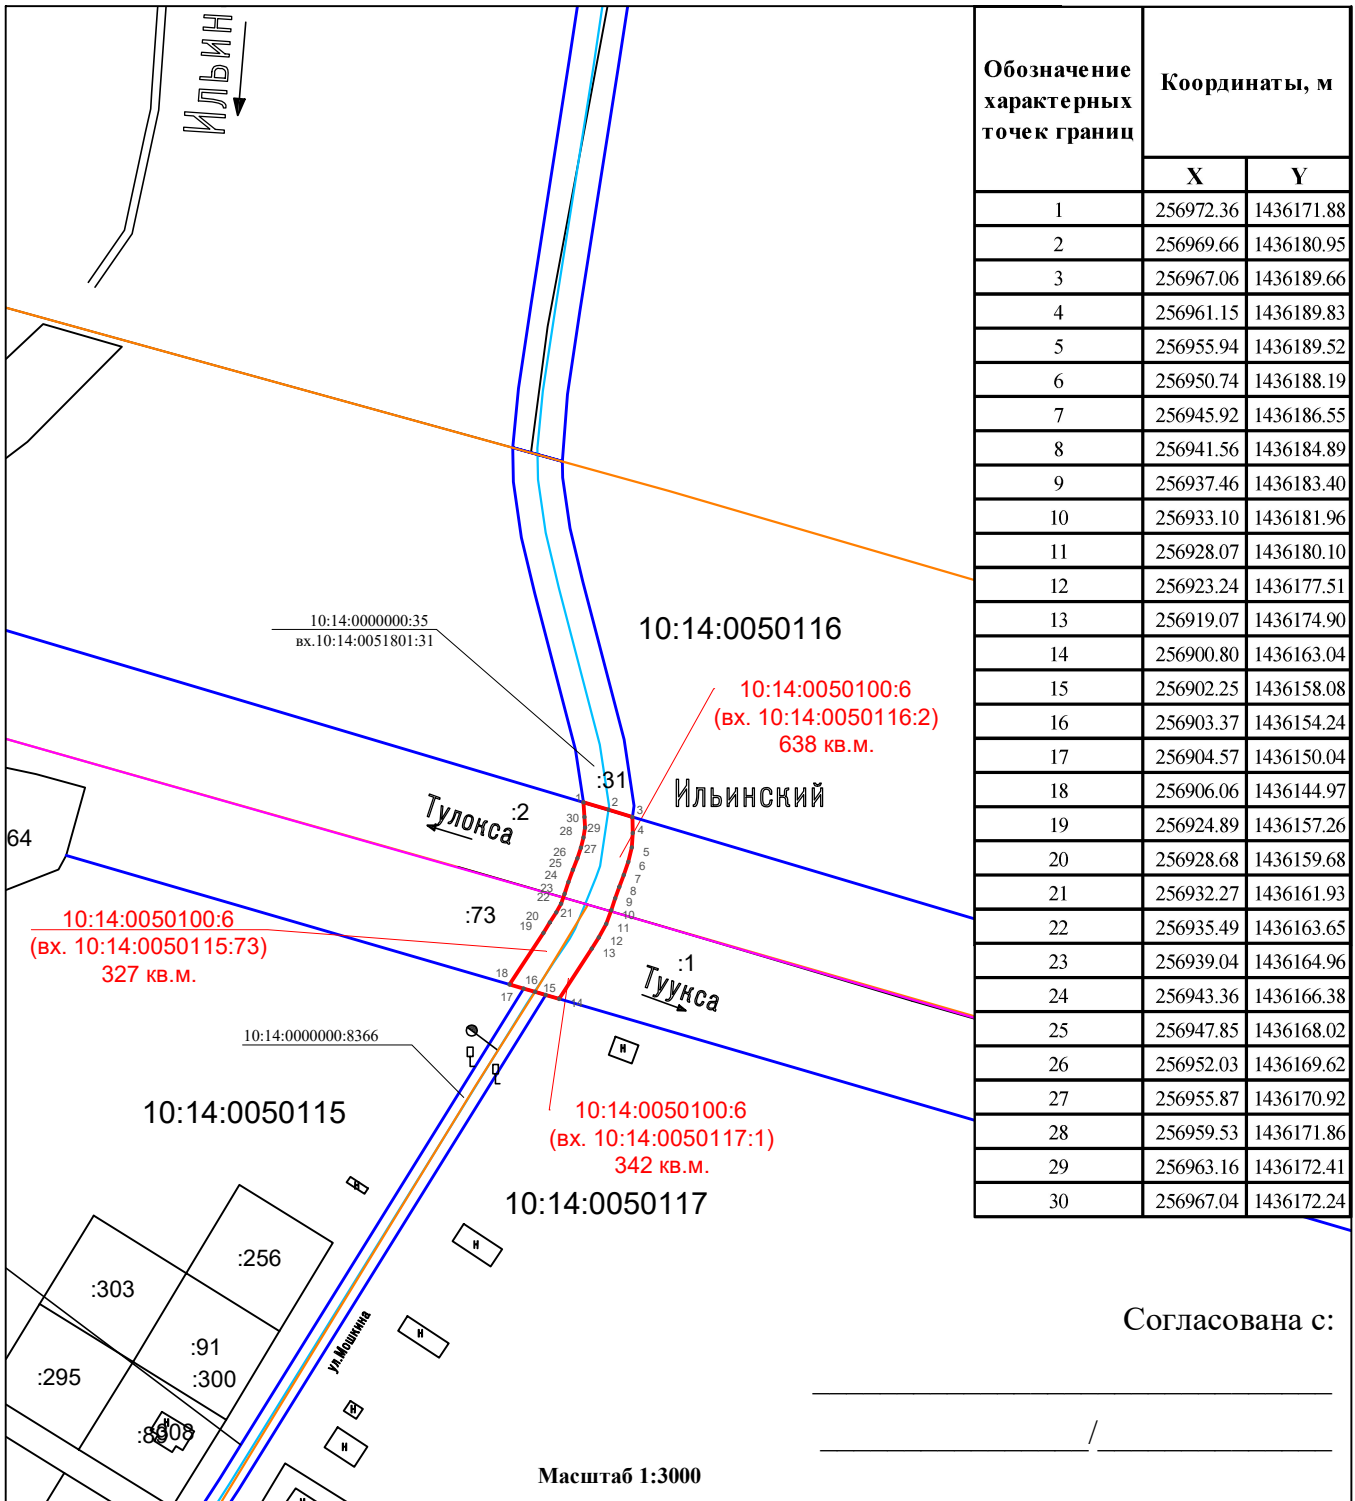

- Граница вновь образованного ЧЗУ
 - Граница земельного участка
 - Граница кадастрового квартала
 - Граница поселений
 - Ось автомобильной дороги
- 10:00:0123456 - Номер кадастрового квартала
:10 - обозначение учтенных земельных участков
:ЗУ1 - обозначение образуемых земельных участков