


Схема расположения границ публичного сервитута объекта электросетевого хозяйства: «ВЛ-10 кВ Л-12П-2 Ильинское-Старый Центр», расположенного по адресу: Республика Карелия, Олонецкий район
Площадь испрашиваемого публичного сервитута: 108 544 кв.м
Каталог координат: Приложение 1 на 9 листах
Система координат: МСК-10, зона 1
Кадастровые номера земельных участков, в отношении которых испрашивается публичный сервитут и земли кадастрового квартала: Приложение 2

Утверждена
(наименование документа об утверждении, включая
наименования органов государственной власти или
органов местного самоуправления, принявших
решение об утверждении схемы или подписавших
соглашение о перераспределении земельных участков)
от №

Схема расположения листов

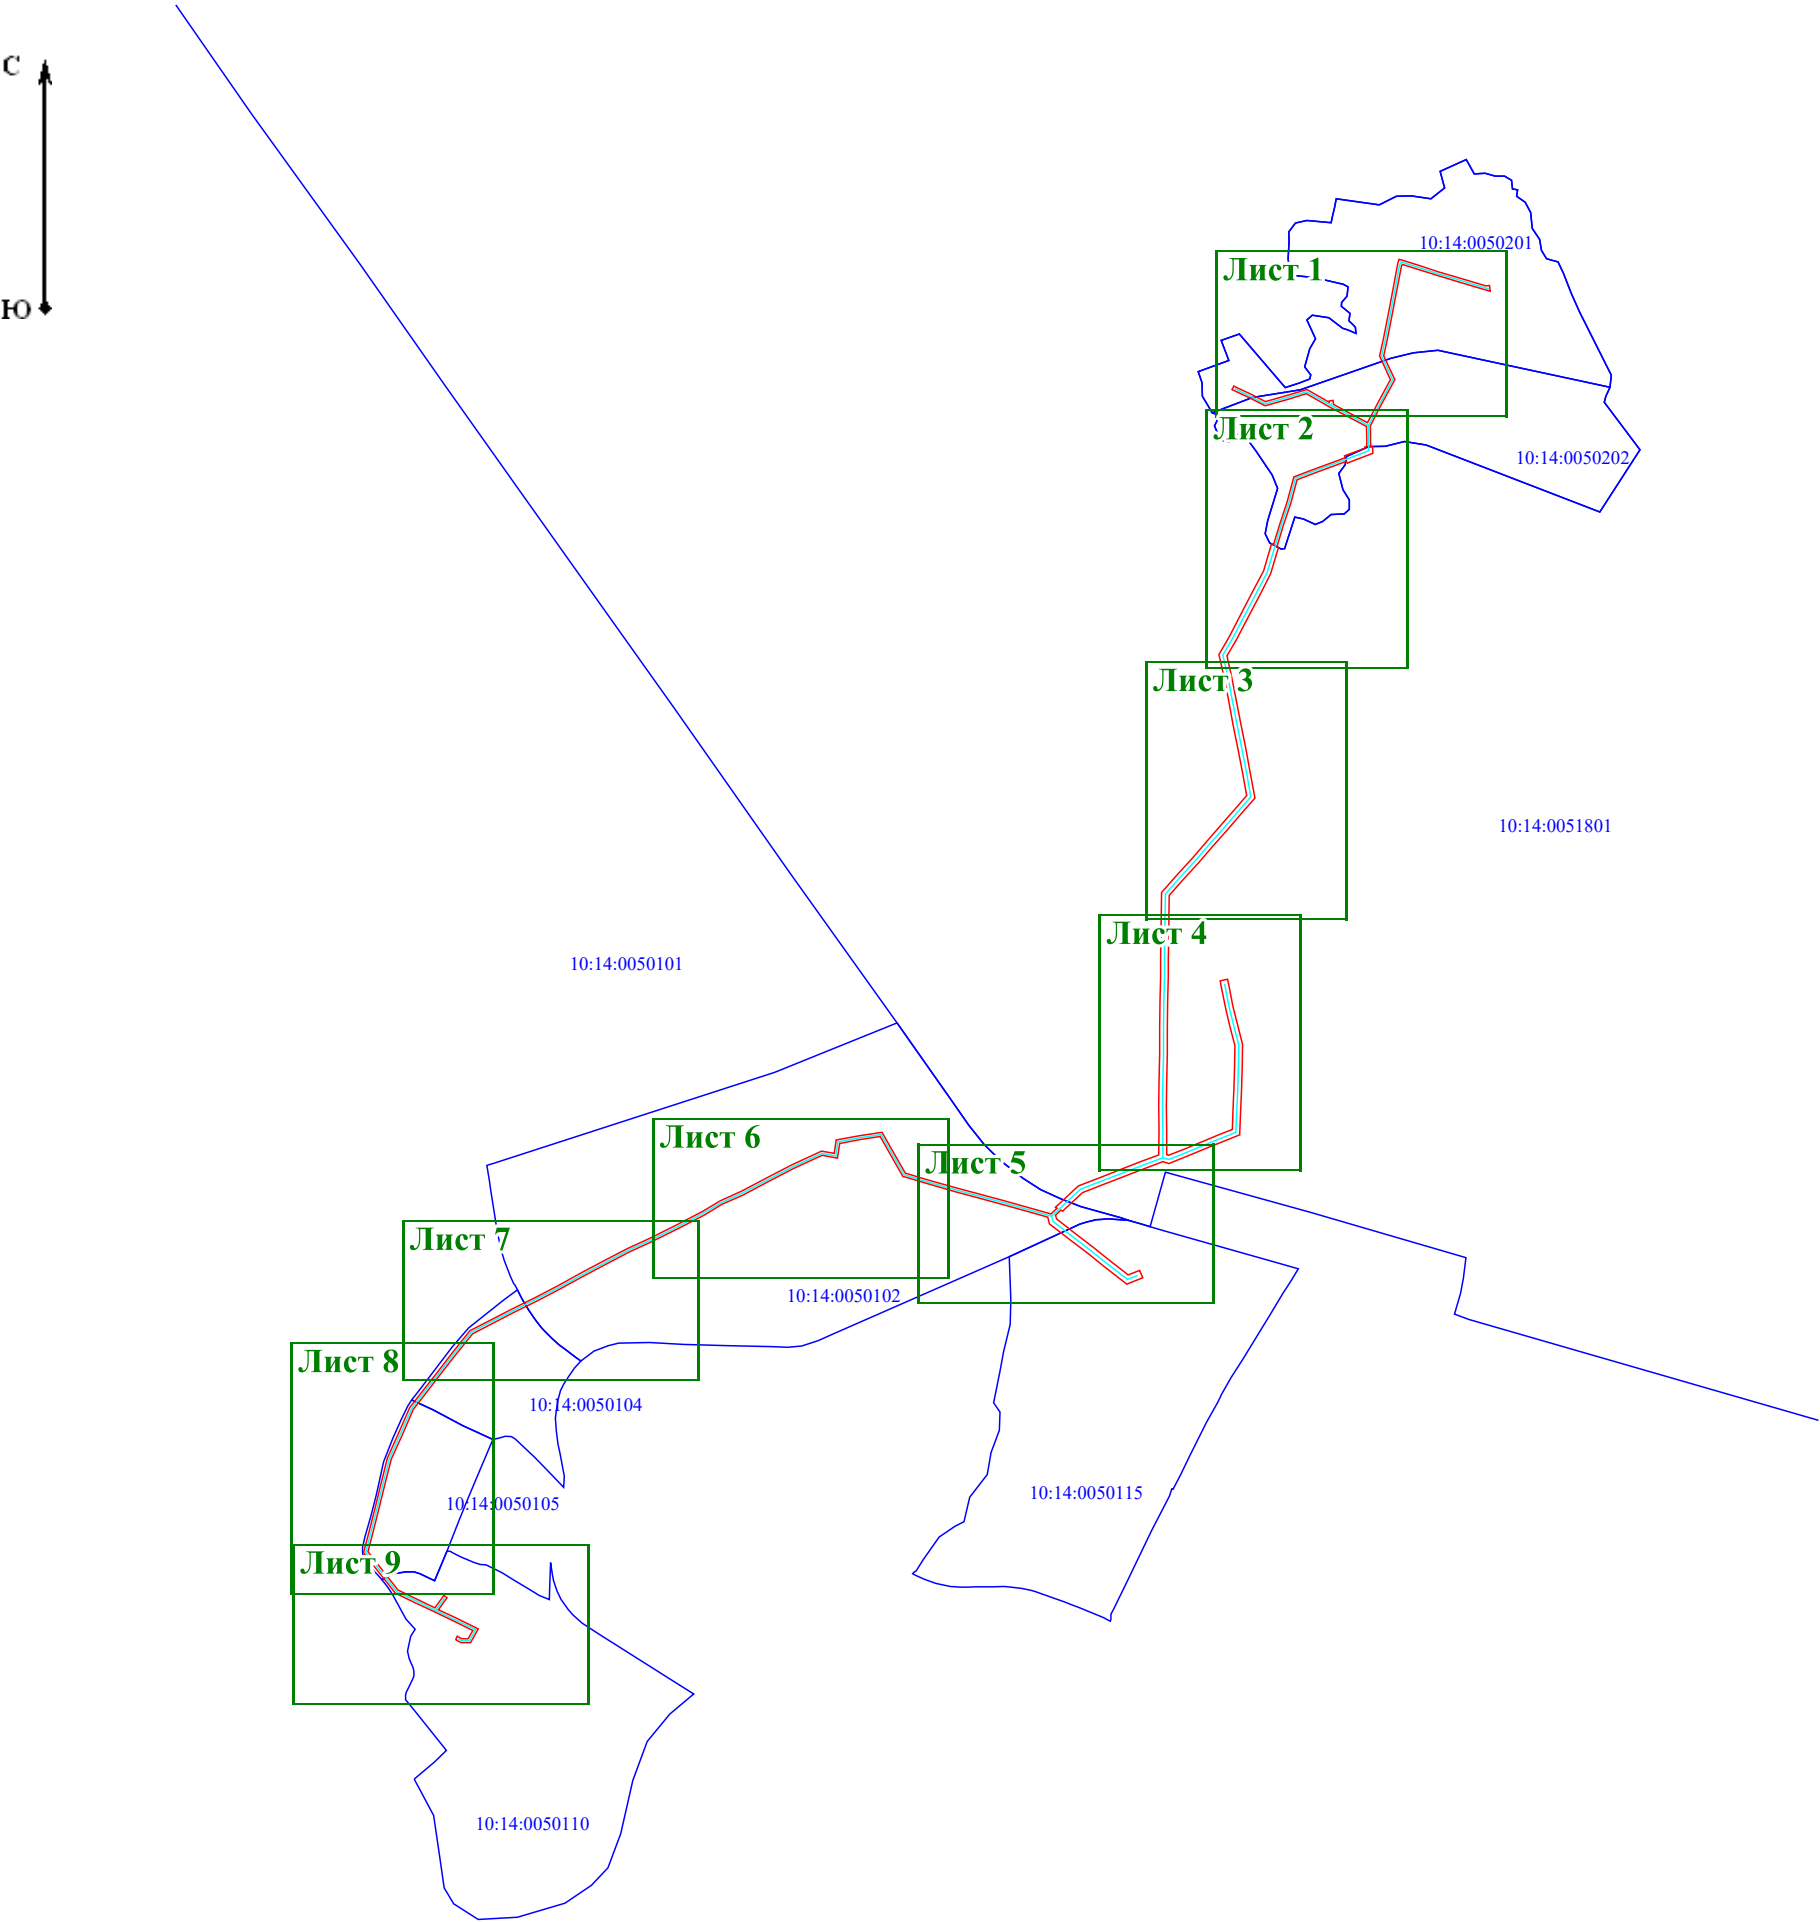

Масштаб 1:20 000

Условные обозначения:
10:14:0050104 - проектные границы публичного сервитута объекта электросетевого хозяйства;
10:14:0050104 - номер и граница кадастрового квартала

Схема расположения границ публичного сервитута объекта электросетевого хозяйства:
«ВЛ-10 кВ Л-12П-2 Ильинское-Старый Центр»,
расположенного по адресу: Республика Карелия, Олонецкий район

Листа 1



Масштаб 1:2 000

Условные обозначения:

- проектные границы публичного сервитута объекта электросетевого хозяйства;
- номер и граница кадастрового квартала;
- обозначение объекта электросетевого хозяйства;
- кадастровый номер и граница земельного участка, содержащиеся в ЕГРН;
- обозначение контура многоконтурного земельного участка;
- обозначение и номер характерной точки проектных границ публичного сервитута объекта электросетевого хозяйства.

Схема расположения границ публичного сервитута объекта электросетевого хозяйства:
«ВЛ-10 кВ Л-12П-2 Ильинское-Старый Центр»,
расположенного по адресу: Республика Карелия, Олонецкий район

Лист 2





Масштаб 1:2 000

- Условные обозначения:
- проектные границы публичного сервитута объекта электросетевого хозяйства;
 - номер и граница кадастрового квартала;
 - обозначение объекта электросетевого хозяйства;
 - кадастровый номер и граница земельного участка, содержащиеся в ЕГРН;
 - обозначение контура многоконтурного земельного участка;
 - обозначение и номер характерной точки проектных границ публичного сервитута объекта электросетевого хозяйства.

Схема расположения границ публичного сервитута объекта электросетевого хозяйства:
«ВЛ-10 кВ Л-12П-2 Ильинское-Старый Центр»,
расположенного по адресу: Республика Карелия, Олонецкий район

Лист 4



Масштаб 1:2 000

- Условные обозначения:
- проектные границы публичного сервитута объекта электросетевого хозяйства;
 - номер и граница кадастрового квартала;
 - обозначение объекта электросетевого хозяйства;
 - кадастровый номер и граница земельного участка, содержащиеся в ЕГРН;
 - обозначение контура многоконтурного земельного участка;
 - обозначение и номер характерной точки проектных границ публичного сервитута объекта электросетевого хозяйства.

Схема расположения границ публичного сервитута объекта электросетевого хозяйства: «ВЛ-10 кВ Л-12П-2 Ильинское-Старый Центр», расположенного по адресу: Республика Карелия, Олонецкий район

Лист 5



Масштаб 1:2 000

Условные обозначения:

- | | |
|----------------------|--|
| <u>10:14:0050115</u> | - проектные границы публичного сервитута объекта электросетевого хозяйства; |
| | - номер и граница кадастрового квартала; |
| | - обозначение объекта электросетевого хозяйства; |
| <u>:63</u> | - кадастровый номер и граница земельного участка, содержащиеся в ЕГРН; |
| <u>:17(6)</u> | - обозначение контура многоконтурного земельного участка; |
| 1 • | - обозначение и номер характерной точки проектных границ публичного сервитута объекта электросетевого хозяйства. |

Схема расположения границ публичного сервитута объекта электросетевого хозяйства:
«ВЛ-10 кВ Л-12П-2 Ильинское-Старый Центр»,
расположенного по адресу: Республика Карелия, Олонецкий район

Лист 6




Масштаб 1:2 000

- Условные обозначения:
- проектные границы публичного сервитута объекта электросетевого хозяйства;
 - номер и граница кадастрового квартала;
 - обозначение объекта электросетевого хозяйства;
 - кадастровый номер и граница земельного участка, содержащиеся в ЕГРН;
 - обозначение контура многоконтурного земельного участка;
 - обозначение и номер характерной точки проектных границ публичного сервитута объекта электросетевого хозяйства.


Схема расположения границ публичного сервитута объекта электросетевого хозяйства:
«ВЛ-10 кВ Л-12П-2 Ильинское-Старый Центр»,
расположенного по адресу: Республика Карелия, Олонецкий район

Лист 7

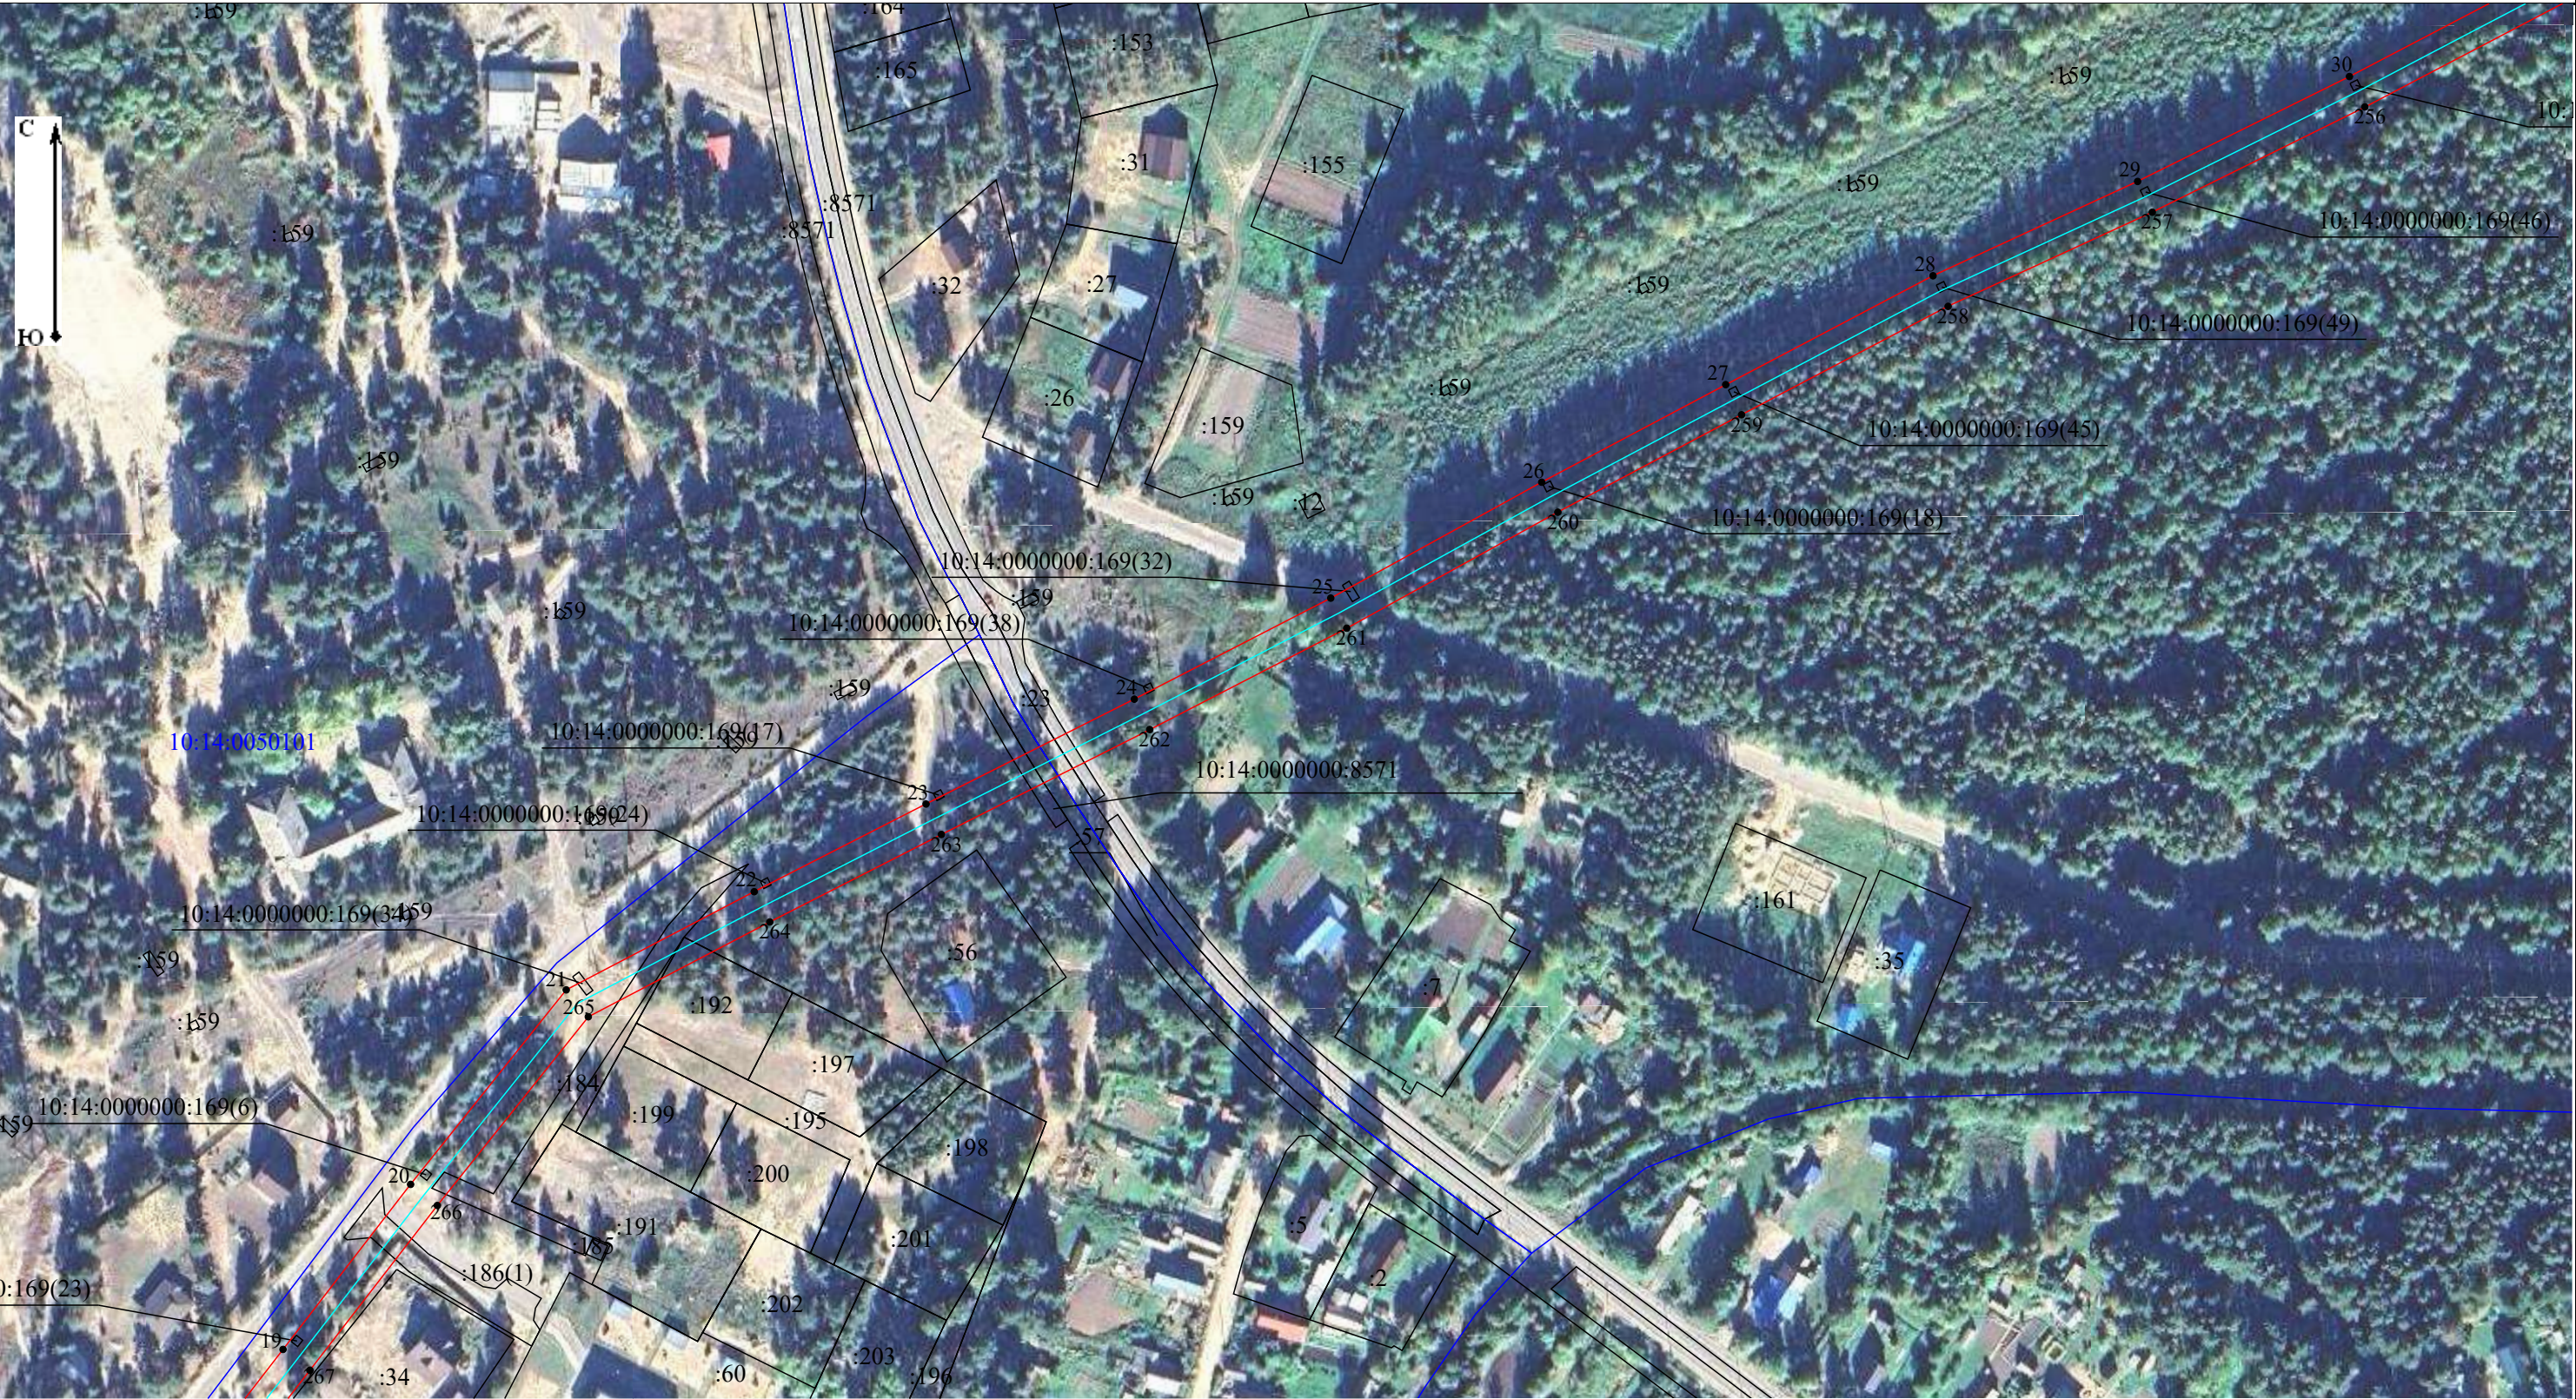

Масштаб 1:2 000

- Условные обозначения:
- проектные границы публичного сервитута объекта электросетевого хозяйства;
 - номер и граница кадастрового квартала;
 - обозначение объекта электросетевого хозяйства;
 - кадастровый номер и граница земельного участка, содержащиеся в ЕГРН;
 - обозначение контура многоконтурного земельного участка;
 - обозначение и номер характерной точки проектных границ публичного сервитута объекта электросетевого хозяйства.

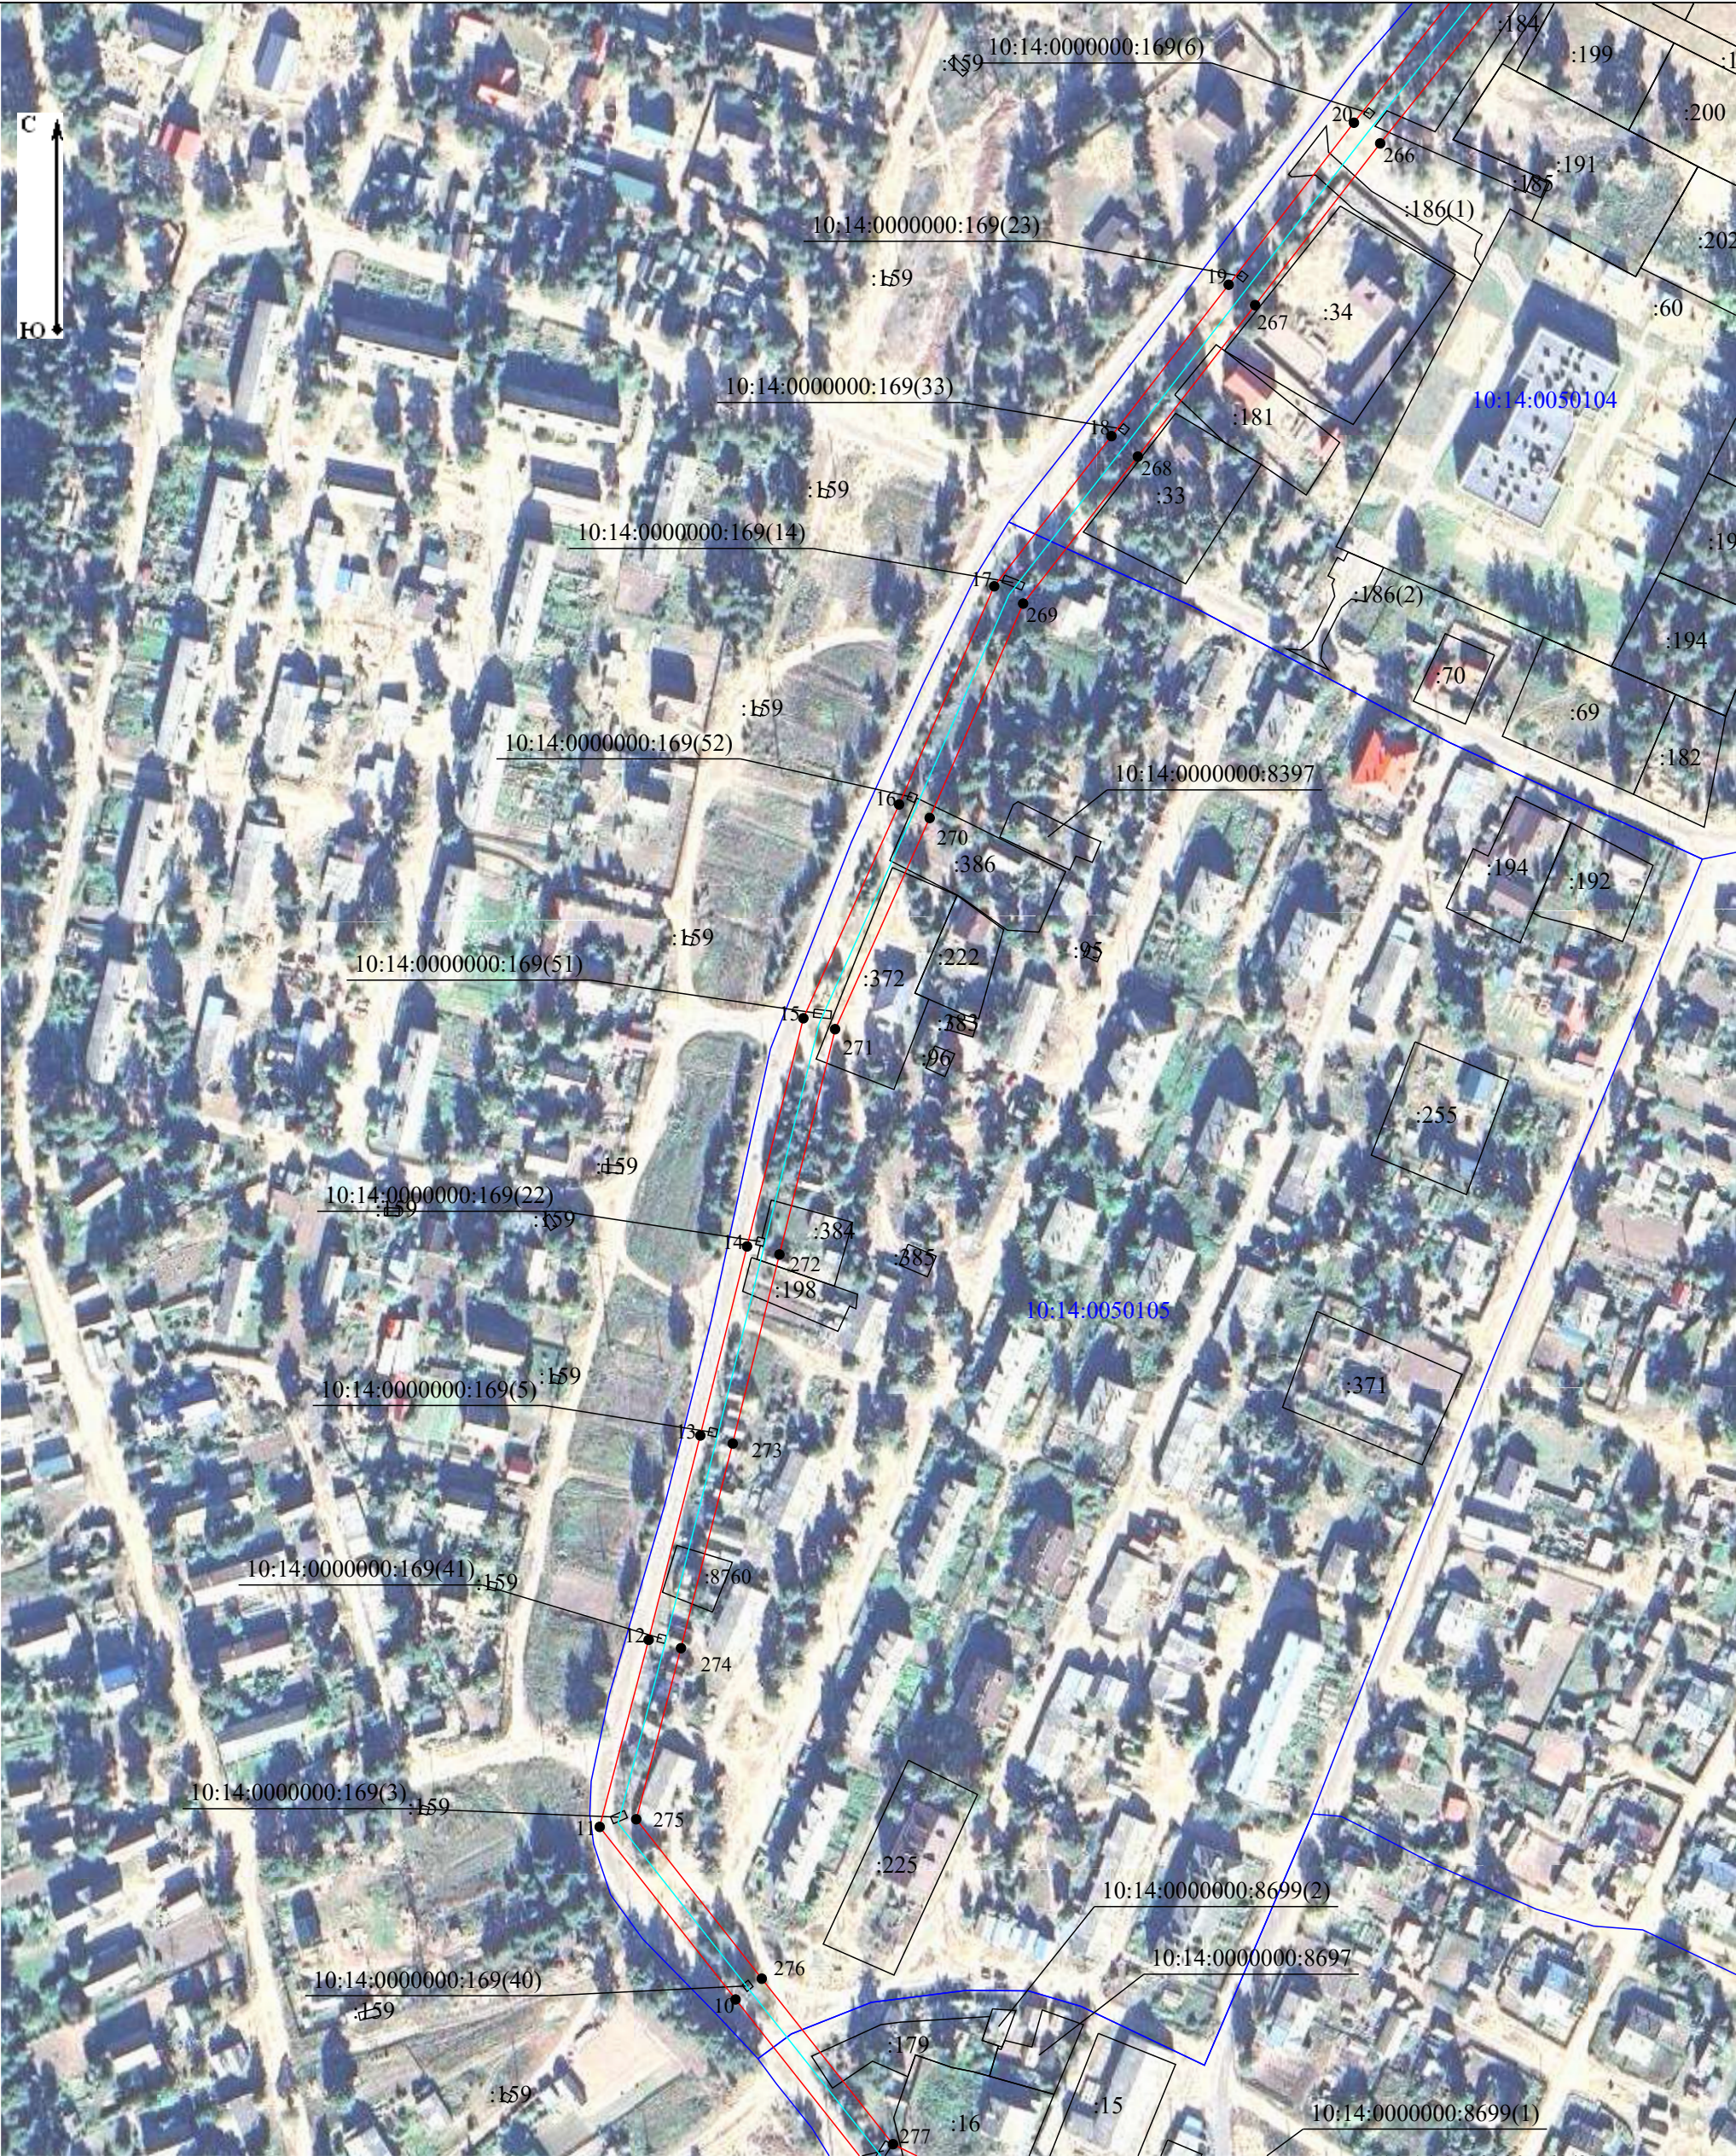


Масштаб 1:2 000

- Условные обозначения:
- проектные границы публичного сервитута объекта электросетевого хозяйства;
 - номер и граница кадастрового квартала;
 - обозначение объекта электросетевого хозяйства;
 - кадастровый номер и граница земельного участка, содержащиеся в ЕГРН;
 - обозначение контура многоконтурного земельного участка;
 - обозначение и номер характерной точки проектных границ публичного сервитута объекта электросетевого хозяйства.

Схема расположения границ публичного сервитута объекта электросетевого хозяйства:
«ВЛ-10 кВ Л-12П-2 Ильинское-Старый Центр»,
расположенного по адресу: Республика Карелия, Олонецкий район

Лист 9

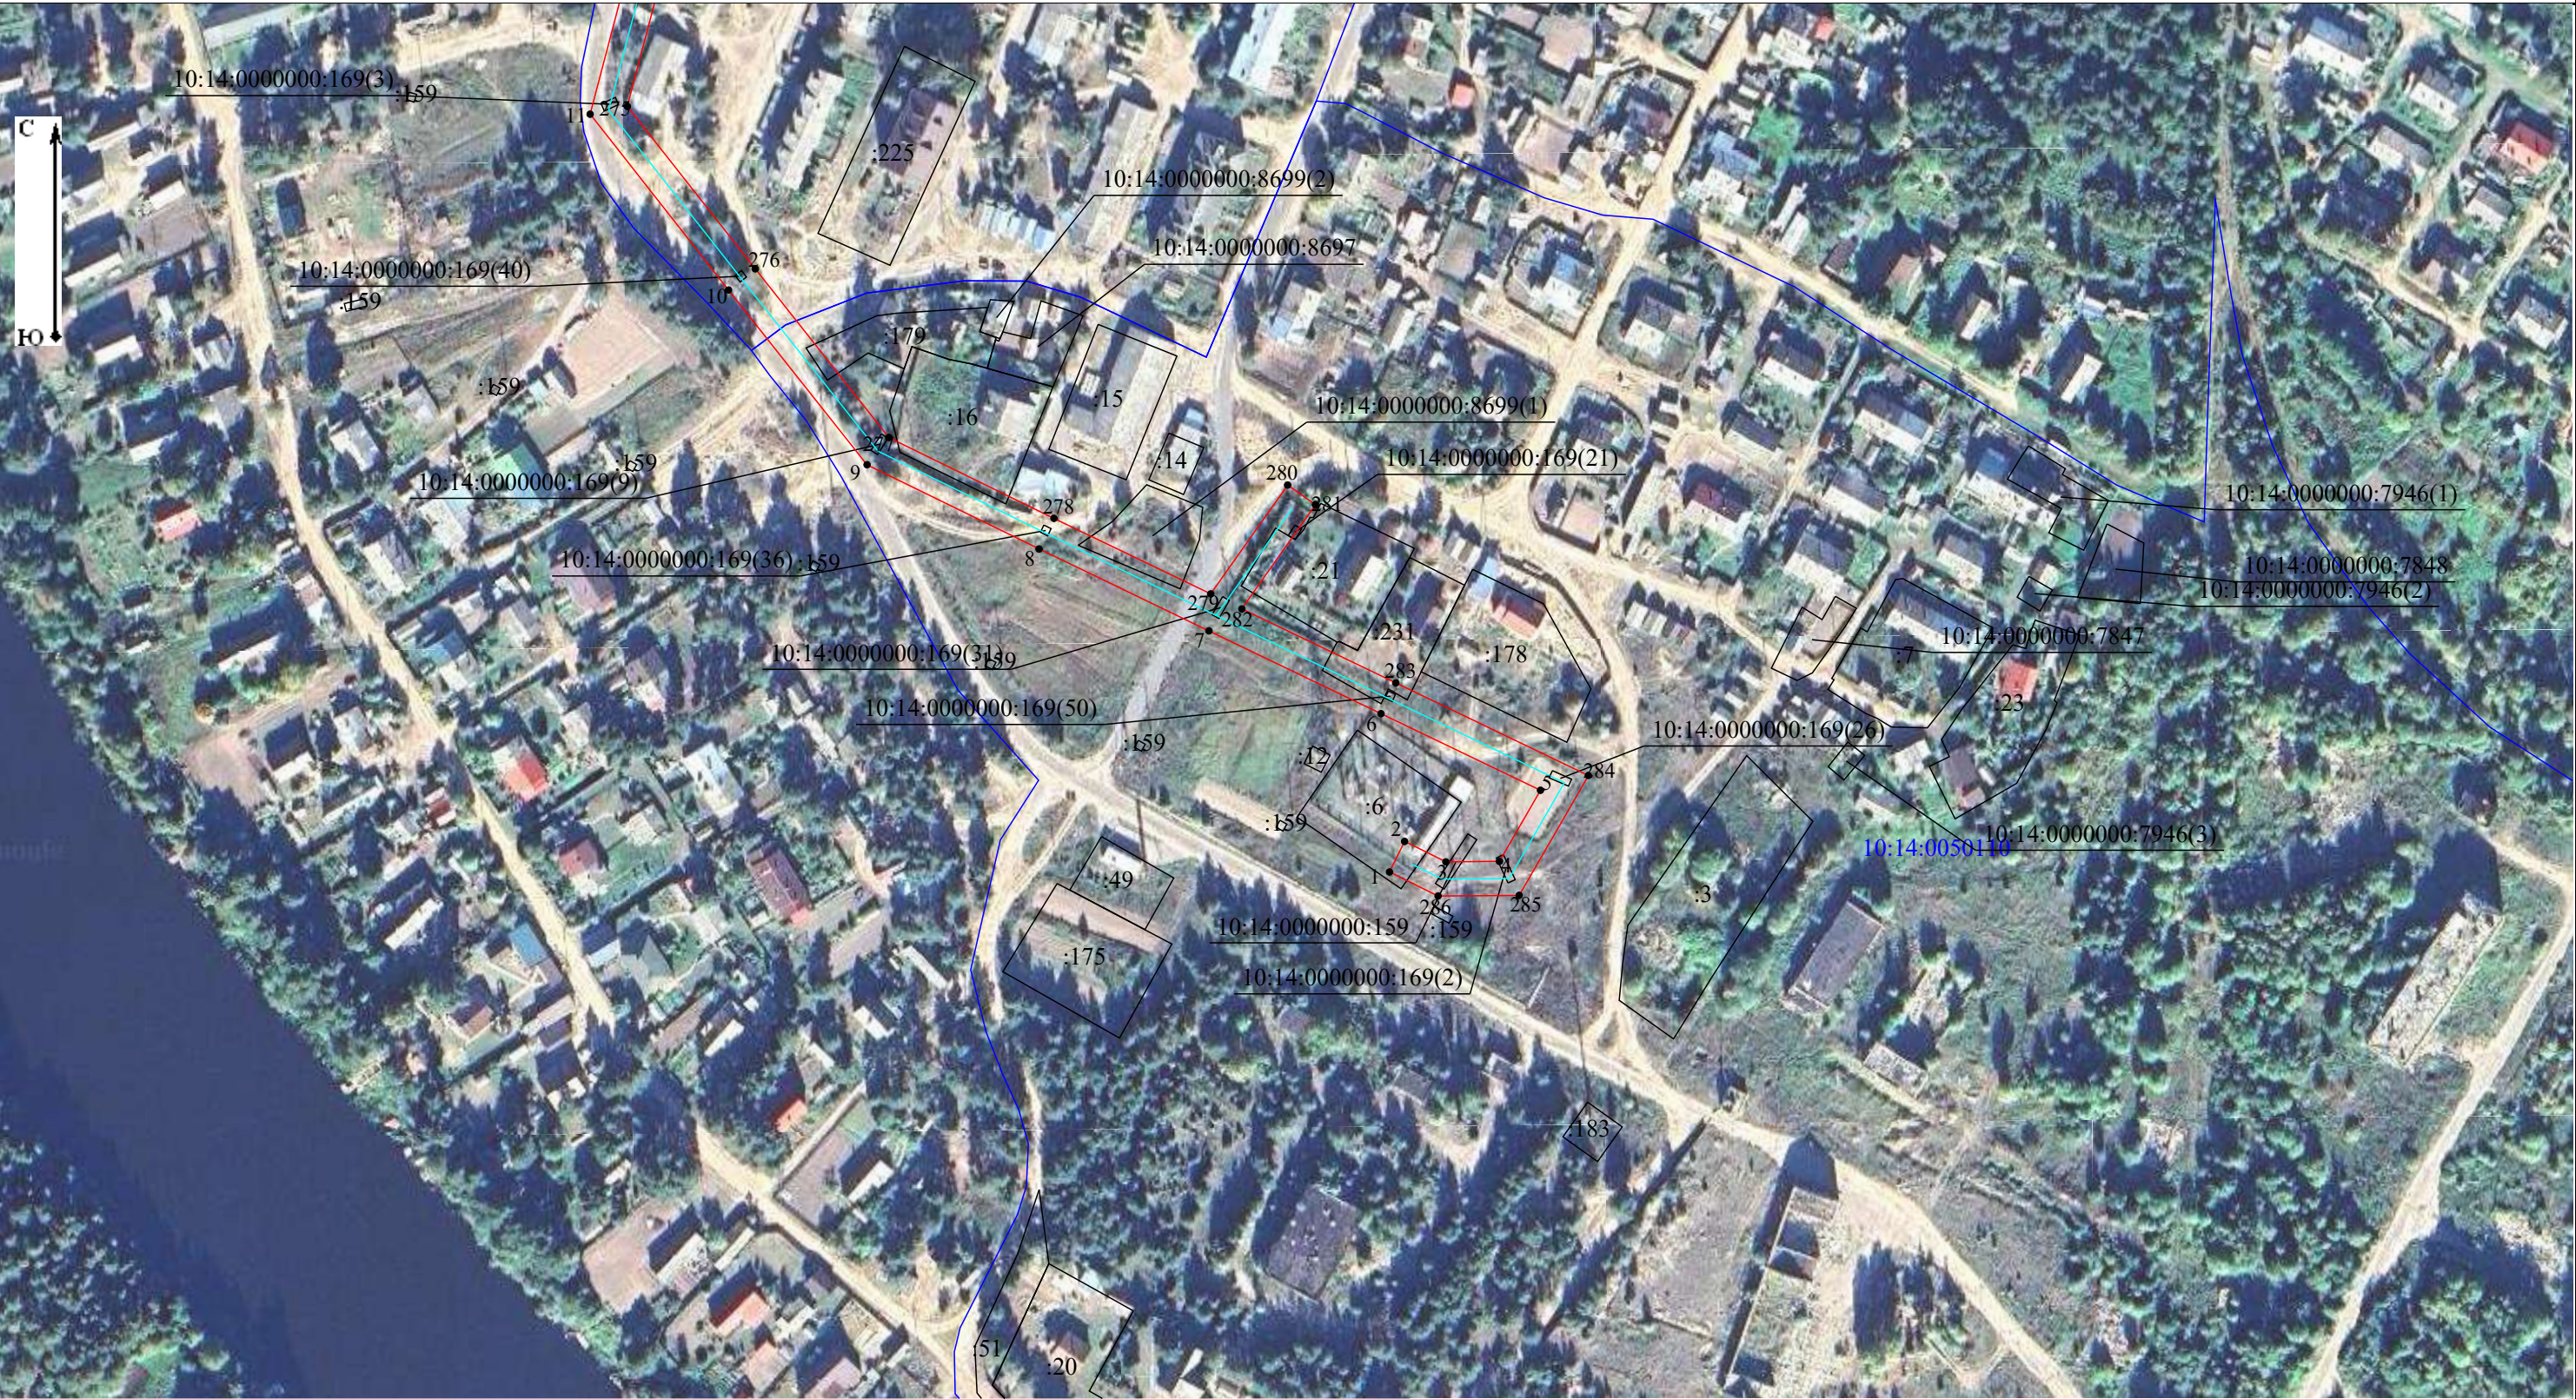

Масштаб 1:2 000

- Условные обозначения:
- проектные границы публичного сервитута объекта электросетевого хозяйства;
 - номер и граница кадастрового квартала;
 - обозначение объекта электросетевого хозяйства;
 - кадастровый номер и граница земельного участка, содержащегося в ЕГРН;
 - обозначение контура многоконтурного земельного участка;
 - обозначение и номер характерной точки проектных границ публичного сервитута объекта электросетевого хозяйства.

**Каталог координат границ публичного сервитута
объекта электросетевого хозяйства: «ВЛ-10 кВ Л-12П-2 Ильинское-Старый Центр»**

Площадь публичного сервитута: 108 544 кв.м.		
Метод определения координат: Аналитический метод		
Система координат: МСК - 10, зона 1		
Средняя квадратичная погрешность определения координат характерных точек контура (Mt) = 0,10 м		
Обозначение характерных точек границ	Координаты, м	
	X	Y
1	2	3
1	255 950,06	1 433 934,50
2	255 959,39	1 433 939,10
3	255 953,15	1 433 951,72
4	255 953,29	1 433 968,07
5	255 975,00	1 433 980,62
6	255 998,38	1 433 931,90
7	256 023,64	1 433 879,33
8	256 048,62	1 433 827,44
9	256 074,34	1 433 774,89
10	256 127,65	1 433 732,57
11	256 181,30	1 433 690,29
12	256 239,47	1 433 705,53
13	256 303,02	1 433 721,61
14	256 361,81	1 433 736,14
15	256 432,76	1 433 753,68
16	256 499,24	1 433 783,48
17	256 567,07	1 433 813,08
18	256 613,78	1 433 849,56
19	256 660,86	1 433 886,06
20	256 711,22	1 433 925,03
21	256 770,58	1 433 972,58
22	256 800,55	1 434 030,03
23	256 827,30	1 434 082,52
24	256 859,30	1 434 146,17
25	256 890,14	1 434 206,18
26	256 925,52	1 434 270,63
27	256 955,29	1 434 326,86
28	256 988,52	1 434 390,21
29	257 017,30	1 434 452,71
30	257 049,32	1 434 517,44
31	257 087,63	1 434 590,76
32	257 115,31	1 434 637,35
33	257 140,49	1 434 693,21
34	257 176,13	1 434 761,09
35	257 210,35	1 434 826,60
36	257 247,50	1 434 907,03
37	257 241,26	1 434 940,70
38	257 276,92	1 434 945,61
39	257 288,43	1 435 005,92
40	257 297,71	1 435 067,78
41	257 240,65	1 435 100,03
42	257 189,50	1 435 129,31

43	257 170,83	1 435 191,73
44	257 151,21	1 435 260,72
45	257 135,01	1 435 320,67
46	257 116,18	1 435 389,94
47	257 099,41	1 435 450,48
48	257 080,93	1 435 516,86
49	257 095,86	1 435 532,81
50	257 098,19	1 435 527,98
51	257 109,12	1 435 539,66
52	257 155,26	1 435 589,61
53	257 177,38	1 435 646,75
54	257 196,49	1 435 695,64
55	257 219,43	1 435 754,65
56	257 237,33	1 435 803,11
57	257 299,05	1 435 803,39
58	257 368,56	1 435 802,88
59	257 433,02	1 435 803,39
60	257 504,65	1 435 804,91
61	257 575,77	1 435 805,03
62	257 645,49	1 435 806,17
63	257 711,15	1 435 807,54
64	257 759,11	1 435 808,09
65	257 824,28	1 435 809,00
66	257 874,04	1 435 809,79
67	257 934,14	1 435 810,17
68	257 984,17	1 435 854,77
69	258 026,65	1 435 893,06
70	258 068,01	1 435 929,01
71	258 113,75	1 435 969,08
72	258 161,93	1 436 010,62
73	258 191,39	1 436 036,44
74	258 253,00	1 436 025,16
75	258 313,83	1 436 013,64
76	258 380,78	1 436 000,39
77	258 446,07	1 435 987,85
78	258 506,15	1 435 976,05
79	258 566,06	1 435 962,43
80	258 614,30	1 435 990,32
81	258 672,29	1 436 020,68
82	258 735,08	1 436 053,55
83	258 787,81	1 436 081,05
84	258 851,07	1 436 100,19
85	258 859,45	1 436 102,75
86	258 857,09	1 436 107,26
87	258 909,55	1 436 123,30
88	258 971,98	1 436 143,98
89	259 037,90	1 436 161,78
90	259 059,20	1 436 217,47
91	259 077,70	1 436 268,46
92	259 088,89	1 436 298,23
93	259 093,58	1 436 296,50
94	259 113,99	1 436 350,65
95	259 117,68	1 436 350,58
96	259 117,78	1 436 355,58

97	259 171,23	1 436 354,52
98	259 192,05	1 436 316,34
99	259 221,74	1 436 260,14
100	259 258,29	1 436 194,87
101	259 245,37	1 436 151,19
102	259 226,29	1 436 085,19
103	259 248,40	1 436 042,13
104	259 265,61	1 436 005,79
105	259 269,45	1 435 997,78
106	259 278,83	1 436 002,28
107	259 275,00	1 436 010,26
108	259 257,73	1 436 046,73
109	259 237,43	1 436 086,26
110	259 255,36	1 436 148,27
111	259 269,51	1 436 196,13
112	259 235,98	1 436 256,00
113	259 239,23	1 436 255,52
114	259 240,74	1 436 265,81
115	259 229,64	1 436 267,45
116	259 201,22	1 436 321,26
117	259 181,45	1 436 357,50
118	259 233,52	1 436 384,67
119	259 295,90	1 436 418,43
120	259 327,51	1 436 403,73
121	259 358,49	1 436 389,51
122	259 404,04	1 436 399,62
123	259 472,87	1 436 412,85
124	259 535,24	1 436 424,78
125	259 604,38	1 436 438,09
126	259 605,04	1 436 438,84
127	259 605,17	1 436 438,36
128	259 615,20	1 436 441,11
129	259 612,50	1 436 450,96
130	259 598,22	1 436 496,66
131	259 582,40	1 436 545,34
132	259 562,70	1 436 612,17
133	259 544,57	1 436 671,49
134	259 545,66	1 436 681,58
135	259 530,10	1 436 683,26
136	259 552,74	1 436 609,18
137	259 572,46	1 436 542,26
138	259 588,31	1 436 493,50
139	259 601,67	1 436 450,74
140	259 598,92	1 436 447,63
141	259 533,28	1 436 435,00
142	259 470,91	1 436 423,06
143	259 401,93	1 436 409,81
144	259 359,65	1 436 400,42
145	259 331,87	1 436 413,17
146	259 295,55	1 436 430,06
147	259 228,64	1 436 393,85
148	259 173,12	1 436 364,88
149	259 117,99	1 436 365,97
150	259 118,09	1 436 370,97

151	259 099,99	1 436 371,33
152	259 077,33	1 436 311,24
153	259 074,45	1 436 303,56
154	259 079,14	1 436 301,83
155	259 067,95	1 436 272,06
156	259 049,46	1 436 221,10
157	259 030,07	1 436 170,44
158	258 968,98	1 436 153,95
159	258 906,39	1 436 133,21
160	258 852,18	1 436 116,63
161	258 849,82	1 436 121,14
162	258 845,13	1 436 119,71
163	258 780,07	1 436 100,02
164	258 725,63	1 436 071,64
165	258 662,82	1 436 038,75
166	258 604,46	1 436 008,19
167	258 562,78	1 435 984,09
168	258 510,38	1 435 996,01
169	258 449,96	1 436 007,88
170	258 384,68	1 436 020,41
171	258 317,71	1 436 033,67
172	258 256,74	1 436 045,21
173	258 185,36	1 436 058,29
174	258 148,54	1 436 026,01
175	258 100,37	1 435 984,47
176	258 054,60	1 435 944,38
177	258 013,13	1 435 908,34
178	257 970,55	1 435 869,96
179	257 926,31	1 435 830,52
180	257 873,82	1 435 830,19
181	257 823,98	1 435 829,40
182	257 758,85	1 435 828,49
183	257 710,82	1 435 827,93
184	257 645,11	1 435 826,57
185	257 575,58	1 435 825,43
186	257 504,42	1 435 825,30
187	257 432,72	1 435 823,79
188	257 368,56	1 435 823,28
189	257 299,08	1 435 823,79
190	257 237,88	1 435 823,52
191	257 236,34	1 435 828,83
192	257 253,83	1 435 872,20
193	257 274,19	1 435 921,57
194	257 291,25	1 435 963,78
195	257 305,00	1 435 997,89
196	257 354,97	1 436 000,22
197	257 414,40	1 436 002,55
198	257 470,85	1 436 004,23
199	257 528,01	1 436 004,84
200	257 583,31	1 435 991,10
201	257 627,15	1 435 980,20
202	257 684,20	1 435 969,07
203	257 699,85	1 435 965,94
204	257 703,85	1 435 985,94

205	257 688,15	1 435 989,08
206	257 631,57	1 436 000,12
207	257 588,24	1 436 010,89
208	257 530,40	1 436 025,27
209	257 470,44	1 436 024,63
210	257 413,70	1 436 022,94
211	257 354,10	1 436 020,60
212	257 290,97	1 436 017,66
213	257 272,34	1 435 971,41
214	257 255,30	1 435 929,28
215	257 234,94	1 435 879,90
216	257 214,79	1 435 829,92
217	257 219,49	1 435 813,67
218	257 200,36	1 435 761,88
219	257 177,48	1 435 703,05
220	257 158,37	1 435 654,15
221	257 137,63	1 435 600,60
222	257 094,18	1 435 553,55
223	257 088,70	1 435 547,70
224	257 091,03	1 435 542,87
225	257 077,73	1 435 528,66
226	257 067,11	1 435 531,31
227	257 030,74	1 435 578,19
228	256 991,73	1 435 629,22
229	256 958,34	1 435 671,48
230	256 919,24	1 435 721,81
231	256 931,30	1 435 752,27
232	256 911,40	1 435 760,15
233	256 894,84	1 435 718,33
234	256 941,49	1 435 658,28
235	256 974,83	1 435 616,09
236	257 013,78	1 435 565,14
237	257 054,74	1 435 512,34
238	257 072,64	1 435 507,88
239	257 089,39	1 435 447,70
240	257 106,16	1 435 387,19
241	257 124,97	1 435 317,95
242	257 141,19	1 435 257,94
243	257 160,85	1 435 188,82
244	257 180,73	1 435 122,35
245	257 235,51	1 435 090,99
246	257 286,36	1 435 062,25
247	257 278,18	1 435 007,67
248	257 268,10	1 434 954,90
249	257 229,05	1 434 949,52
250	257 236,68	1 434 908,39
251	257 201,01	1 434 831,19
252	257 166,91	1 434 765,92
253	257 131,14	1 434 697,77
254	257 106,07	1 434 642,16
255	257 078,55	1 434 595,83
256	257 040,04	1 434 522,15
257	257 007,91	1 434 457,20
258	256 979,18	1 434 394,80

259	256 946,09	1 434 331,71
260	256 916,36	1 434 275,57
261	256 880,96	1 434 211,06
262	256 850,03	1 434 150,88
263	256 818,02	1 434 087,22
264	256 791,30	1 434 034,79
265	256 762,37	1 433 979,33
266	256 704,79	1 433 933,20
267	256 654,49	1 433 894,28
268	256 607,39	1 433 857,77
269	256 561,71	1 433 822,08
270	256 495,04	1 433 792,99
271	256 429,36	1 433 763,55
272	256 359,31	1 433 746,23
273	256 300,50	1 433 731,70
274	256 236,88	1 433 715,60
275	256 183,67	1 433 701,66
276	256 134,10	1 433 740,73
277	256 082,65	1 433 781,57
278	256 057,98	1 433 831,98
279	256 034,92	1 433 879,88
280	256 068,15	1 433 903,38
281	256 062,14	1 433 911,87
282	256 030,35	1 433 889,38
283	256 007,75	1 433 936,40
284	255 979,52	1 433 995,24
285	255 942,94	1 433 974,10
286	255 942,73	1 433 949,34
1	255 950,06	1 433 934,50

**Кадастровые номера земельных участков и номера кадастровых кварталов, в отношении которых испрашивается публичный сервитут объекта электросетевого хозяйства:
«ВЛ-10 кВ Л-12П-2 Ильинское-Старый Центр»**

10:14:0000000:159, 10:14:0000000:169, 10:14:0000000:8571, 10:14:0000000:8699,
10:14:0000000:8760, 10:14:0050102:23, 10:14:0050104:57, 10:14:0050104:181, 10:14:0050104:184,
10:14:0050104:186, 10:14:0050104:192, 10:14:0050105:21, 10:14:0050105:198, 10:14:0050105:231,
10:14:0050105:372, 10:14:0050105:370, 10:14:0050105:384, 10:14:0050105:386, 10:14:0050110:6,
10:14:0050110:16, 10:14:0050110:179, 10:14:0051801:1, 10:14:0050115:63, 10:14:0050115:260,
10:14:0051801:457, 10:14:0051801:458, 10:14:0051801:604, 10:14:0051801:462, 10:14:0050201:2,
10:14:0050202:133, 10:14:0050202:134, 10:14:0050201:39, 10:14:0050202:2, 10:14:0050201:162,
10:14:0000000:8760,
ЕЗП 10:14:0000000:35 (10:14:0051801:32),
ЕЗП 10:14:0000000:122 (10:14:0051801:172, 10:14:0051801:173, 10:14:0051801:174,
10:14:0051801:175, 10:14:0051801:176, 10:14:0051801:177, 10:14:0051801:178, 10:14:0051801:179,
10:14:0051801:180, 10:14:0051801:181, 10:14:0051801:182, 10:14:0051801:183, 10:14:0051801:184,
10:14:0051801:185, 10:14:0051801:186, 10:14:0051801:187, 10:14:0051801:188, 10:14:0051801:189,
10:14:0051801:190 10:14:0051801:191, 10:14:0051801:192, 10:14:0051801:193, 10:14:0051801:194,
10:14:0051801:195, 10:14:0051801:196, 10:14:0051801:197, 10:14:0051801:198, 10:14:0051801:199,
10:14:0051801:200, 10:14:0051801:201, 10:14:0051801:202, 10:14:0051801:203, 10:14:0051801:204,
10:14:0051801:205, 10:14:0051801:206, 10:14:0051801:207, 10:14:0051801:208, 10:14:0051801:209,
10:14:0051801:210, 10:14:0051801:211, 10:14:0051801:212, 10:14:0051801:213, 10:14:0051801:214,
10:14:0051801:215, 10:14:0051801:216, 10:14:0051801:217, 10:14:0051801:218).

Земли кадастровых кварталов: 10:14:0050102, 10:14:0050104, 10:14:0050105, 10:14:0050110,
10:14:0051801, 10:14:0050115, 10:14:0050201, 10:14:0050202