


Схема расположения границ публичного сервитута объекта электросетевого хозяйства: «ВЛ-10 кВ Л-15П-2 Михайловское-Ташкеница», расположенного по адресу: Республика Карелия, Олонецкий район
Площадь испрашиваемого публичного сервитута: 120 779 кв.м
Каталог координат: Приложение 1 на 5 листах
Система координат: МСК-10, зона 1
Кадастровые номера земельных участков, в отношении которых испрашивается публичный сервитут: 10:14:0100103:2, 10:14:0100402:245, 10:14:0100402:247, 10:14:0100108:132, 10:14:0100108:19, 10:14:0100108:20, ЕЗП 10:14:0000000:27 (10:14:0100402:20,10:14:0100402:21), ЕЗП 10:14:0000000:88 (10:14:0100402:170, 10:14:0100402:171, 10:14:0100402:172, 10:14:0100402:173, 10:14:0100402:174, 10:14:0100402:175, 10:14:0100402:176, 10:14:0100402:177, 10:14:0100402:178, 10:14:0100402:179, 10:14:0100402:180, 10:14:0100402:181, 10:14:0100402:182, 10:14:0100402:183, 10:14:0100402:184, 10:14:0100402:185, 10:14:0100402:186, 10:14:0100402:187, 10:14:0100402:189, 10:14:0100402:190, 10:14:0100402:191, 10:14:0100402:192, 10:14:0100402:193, 10:14:0100402:194, 10:14:0100402:195, 10:14:0100402:196, 10:14:0100402:197, 10:14:0100402:198, 10:14:0100402:199, 10:14:0100402:200, 10:14:0100402:201, 10:14:0100402:202, 10:14:0100402:203, 10:14:0100402:204, 10:14:0100402:205, 10:14:0100402:206, 10:14:0100402:207, 10:14:0100402:208, 10:14:0100402:209, 10:14:0100402:210, 10:14:0100402:211, 10:14:0100402:212, 10:14:0100402:213, 10:14:0100402:214, 10:14:0100402:215, 10:14:0100402:216, 10:14:0100402:217, 10:14:0100402:218, 10:14:0100402:219, 10:14:0100402:220, 10:14:0100402:221, 10:14:0100402:222, 10:14:0100402:223, 10:14:0100402:224, 10:14:0100402:225,10:14:0100402:226, 10:14:0100402:227, 10:14:0100402:228, 10:14:0100402:229), ЕЗП 10:14:0000000:78 (10:14:0100402:235, 10:14:0100402:236, 10:14:0100402:237, 10:14:0100402:238), 10:14:0000000:8518, 10:14:0000000:167, 10:14:0000000:6587, 10:00:0000000:364, земли кадастровых кварталов: 10:14:0100104, 10:14:0100103, 10:14:0100105, 10:14:0100402, 10:14:0100108

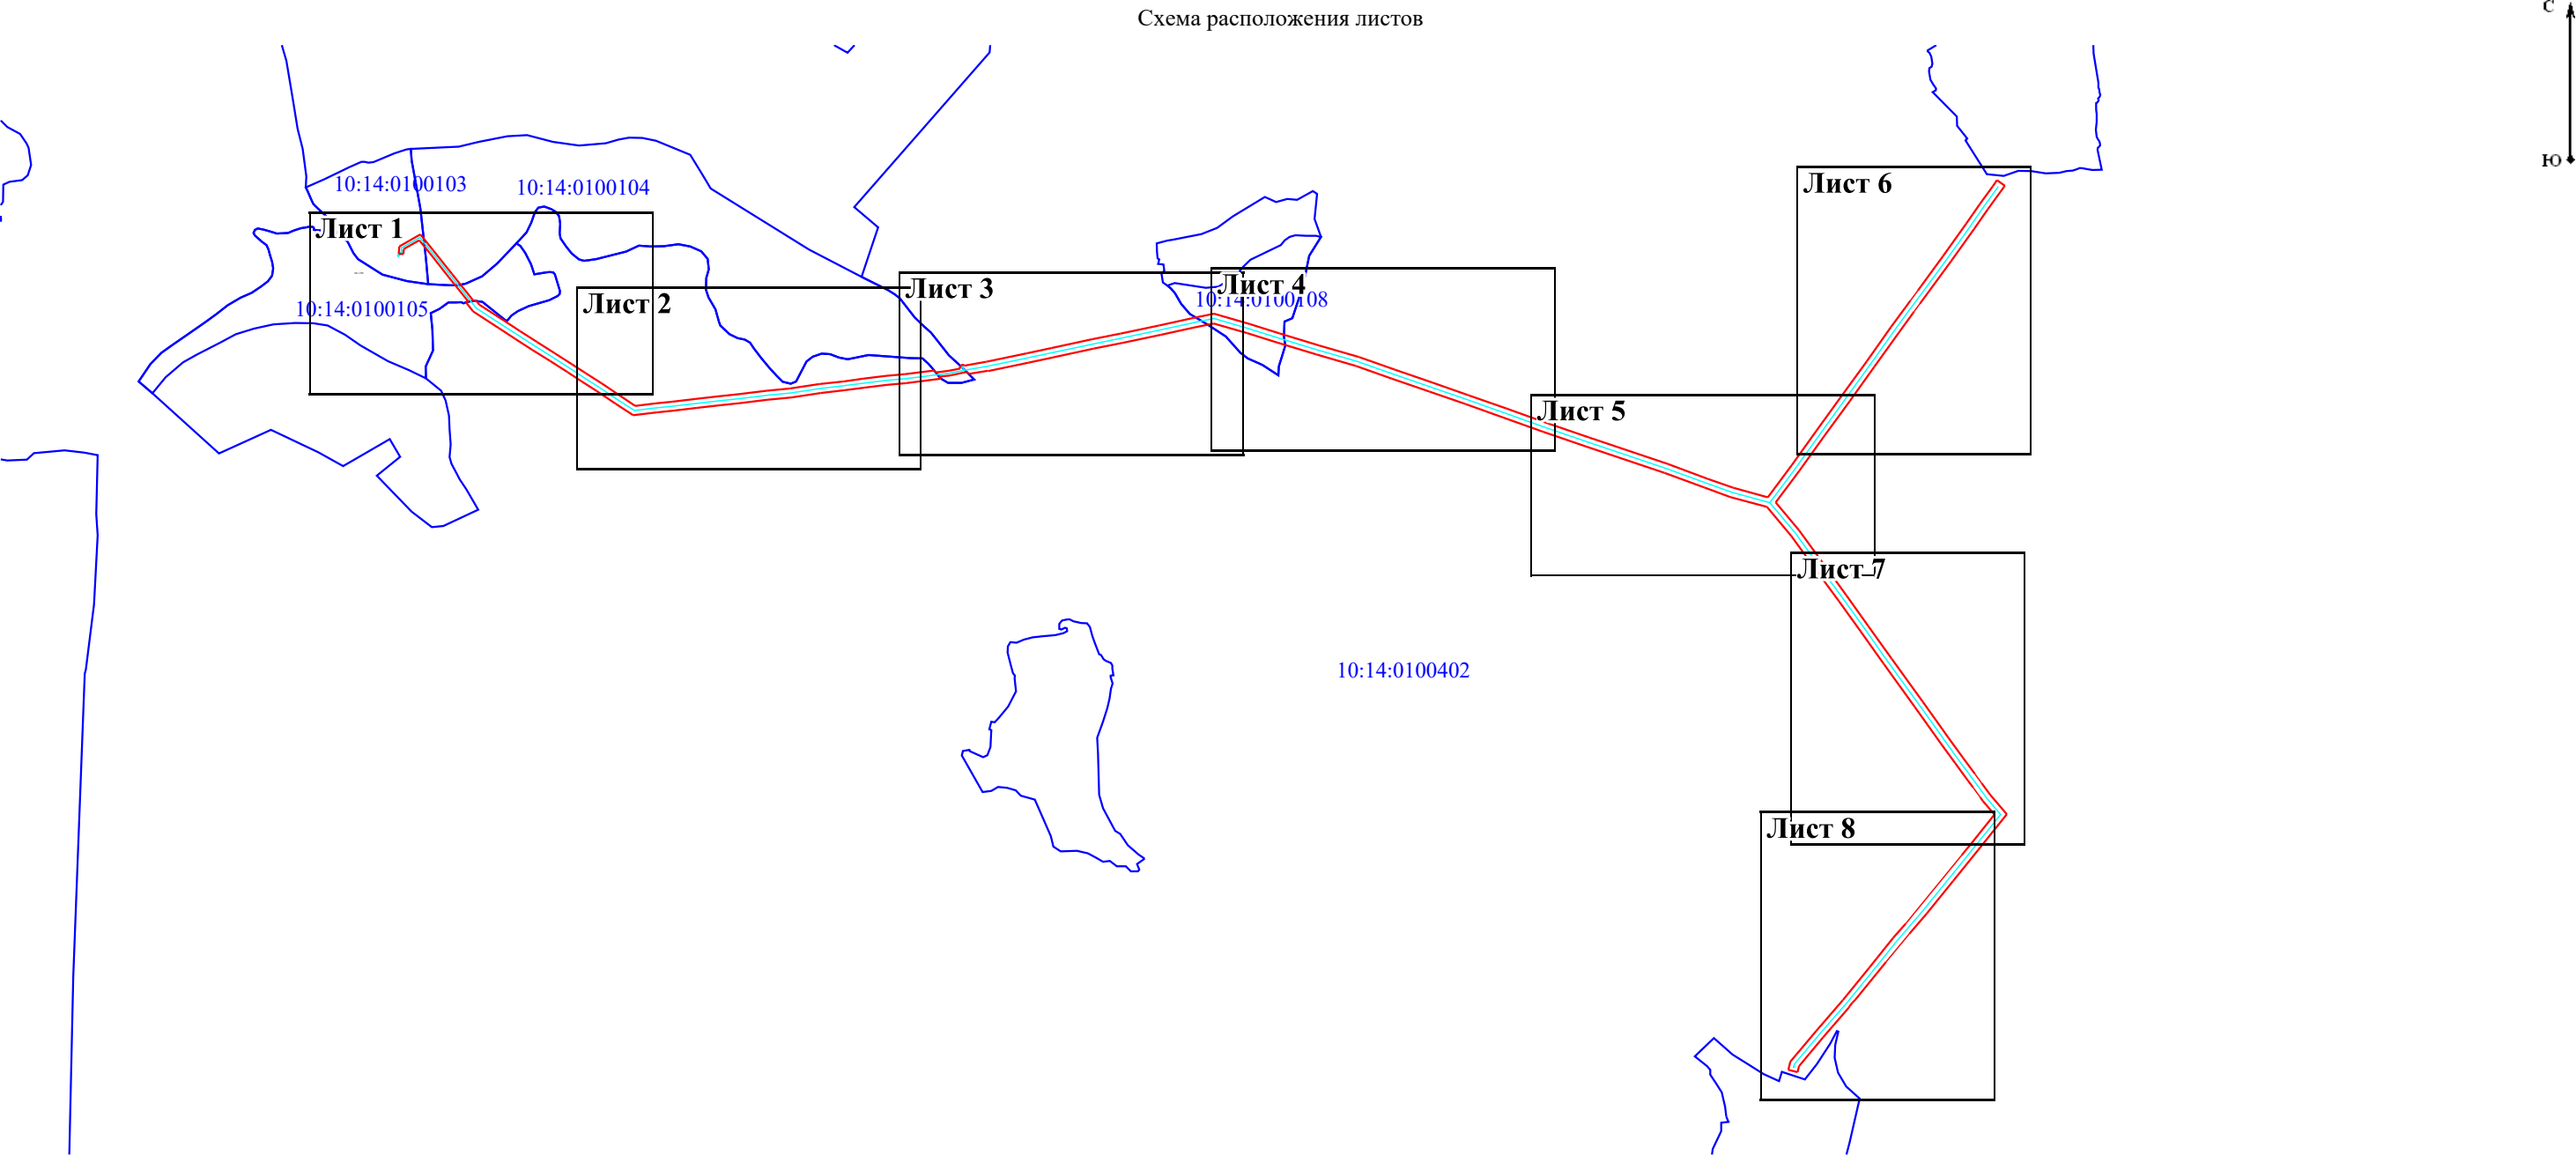

Масштаб 1:15 000

- Условные обозначения:
- проектные границы публичного сервитута объекта электросетевого хозяйства;
 - номер и граница кадастрового квартала;
 - обозначение объекта электросетевого хозяйства.

Утверждена
(наименование документа об утверждении, включая
наименования органов государственной власти или
органов местного самоуправления, принявших
решение об утверждении схемы или подписавших
соглашение о перераспределении земельных участков)
от _____ № _____

Схема расположения границ публичного сервитута объекта электросетевого хозяйства:
«ВЛ-10 кВ Л-15П-2 Михайловское-Ташкеница»,
расположенного по адресу: Республика Карелия, Олонецкий район



Масштаб 1:2 000

Условные обозначения:

- проектные границы публичного сервитута объекта электросетевого хозяйства;
- номер и граница кадастрового квартала;
- обозначение объекта электросетевого хозяйства;
- кадастровый номер и граница земельного участка, содержащиеся в ЕГРН;
- обозначение и номер характерной точки проектных границ публичного сервитута объекта электросетевого хозяйства.

Схема расположения границ публичного сервитута объекта электросетевого хозяйства:
«ВЛ-10 кВ Л-15П-2 Михайловское-Ташкеница»,
расположенного по адресу: Республика Карелия, Олонецкий район



Масштаб 1:2 000

Условные обозначения:

- проектные границы публичного сервитута объекта электросетевого хозяйства;
- номер и граница кадастрового квартала;
- обозначение объекта электросетевого хозяйства;
- кадастровый номер и граница земельного участка, содержащегося в ЕГРН;
- обозначение и номер характерной точки проектных границ публичного сервитута объекта электросетевого хозяйства.


Схема расположения границ публичного сервитута объекта электросетевого хозяйства:
«ВЛ-10 кВ Л-15П-2 Михайловское-Ташкеница»,
расположенного по адресу: Республика Карелия, Олонецкий район



Масштаб 1:2 000

- Условные обозначения:
- проектные границы публичного сервитута объекта электросетевого хозяйства;
 - номер и граница кадастрового квартала;
 - обозначение объекта электросетевого хозяйства;
 - кадастровый номер и граница земельного участка, содержащиеся в ЕГРН;
 - обозначение и номер характерной точки проектных границ публичного сервитута объекта электросетевого хозяйства.

Схема расположения границ публичного сервитута объекта электросетевого хозяйства:
«ВЛ-10 кВ Л-15П-2 Михайловское-Ташкеница»,
расположенного по адресу: Республика Карелия, Олонецкий район

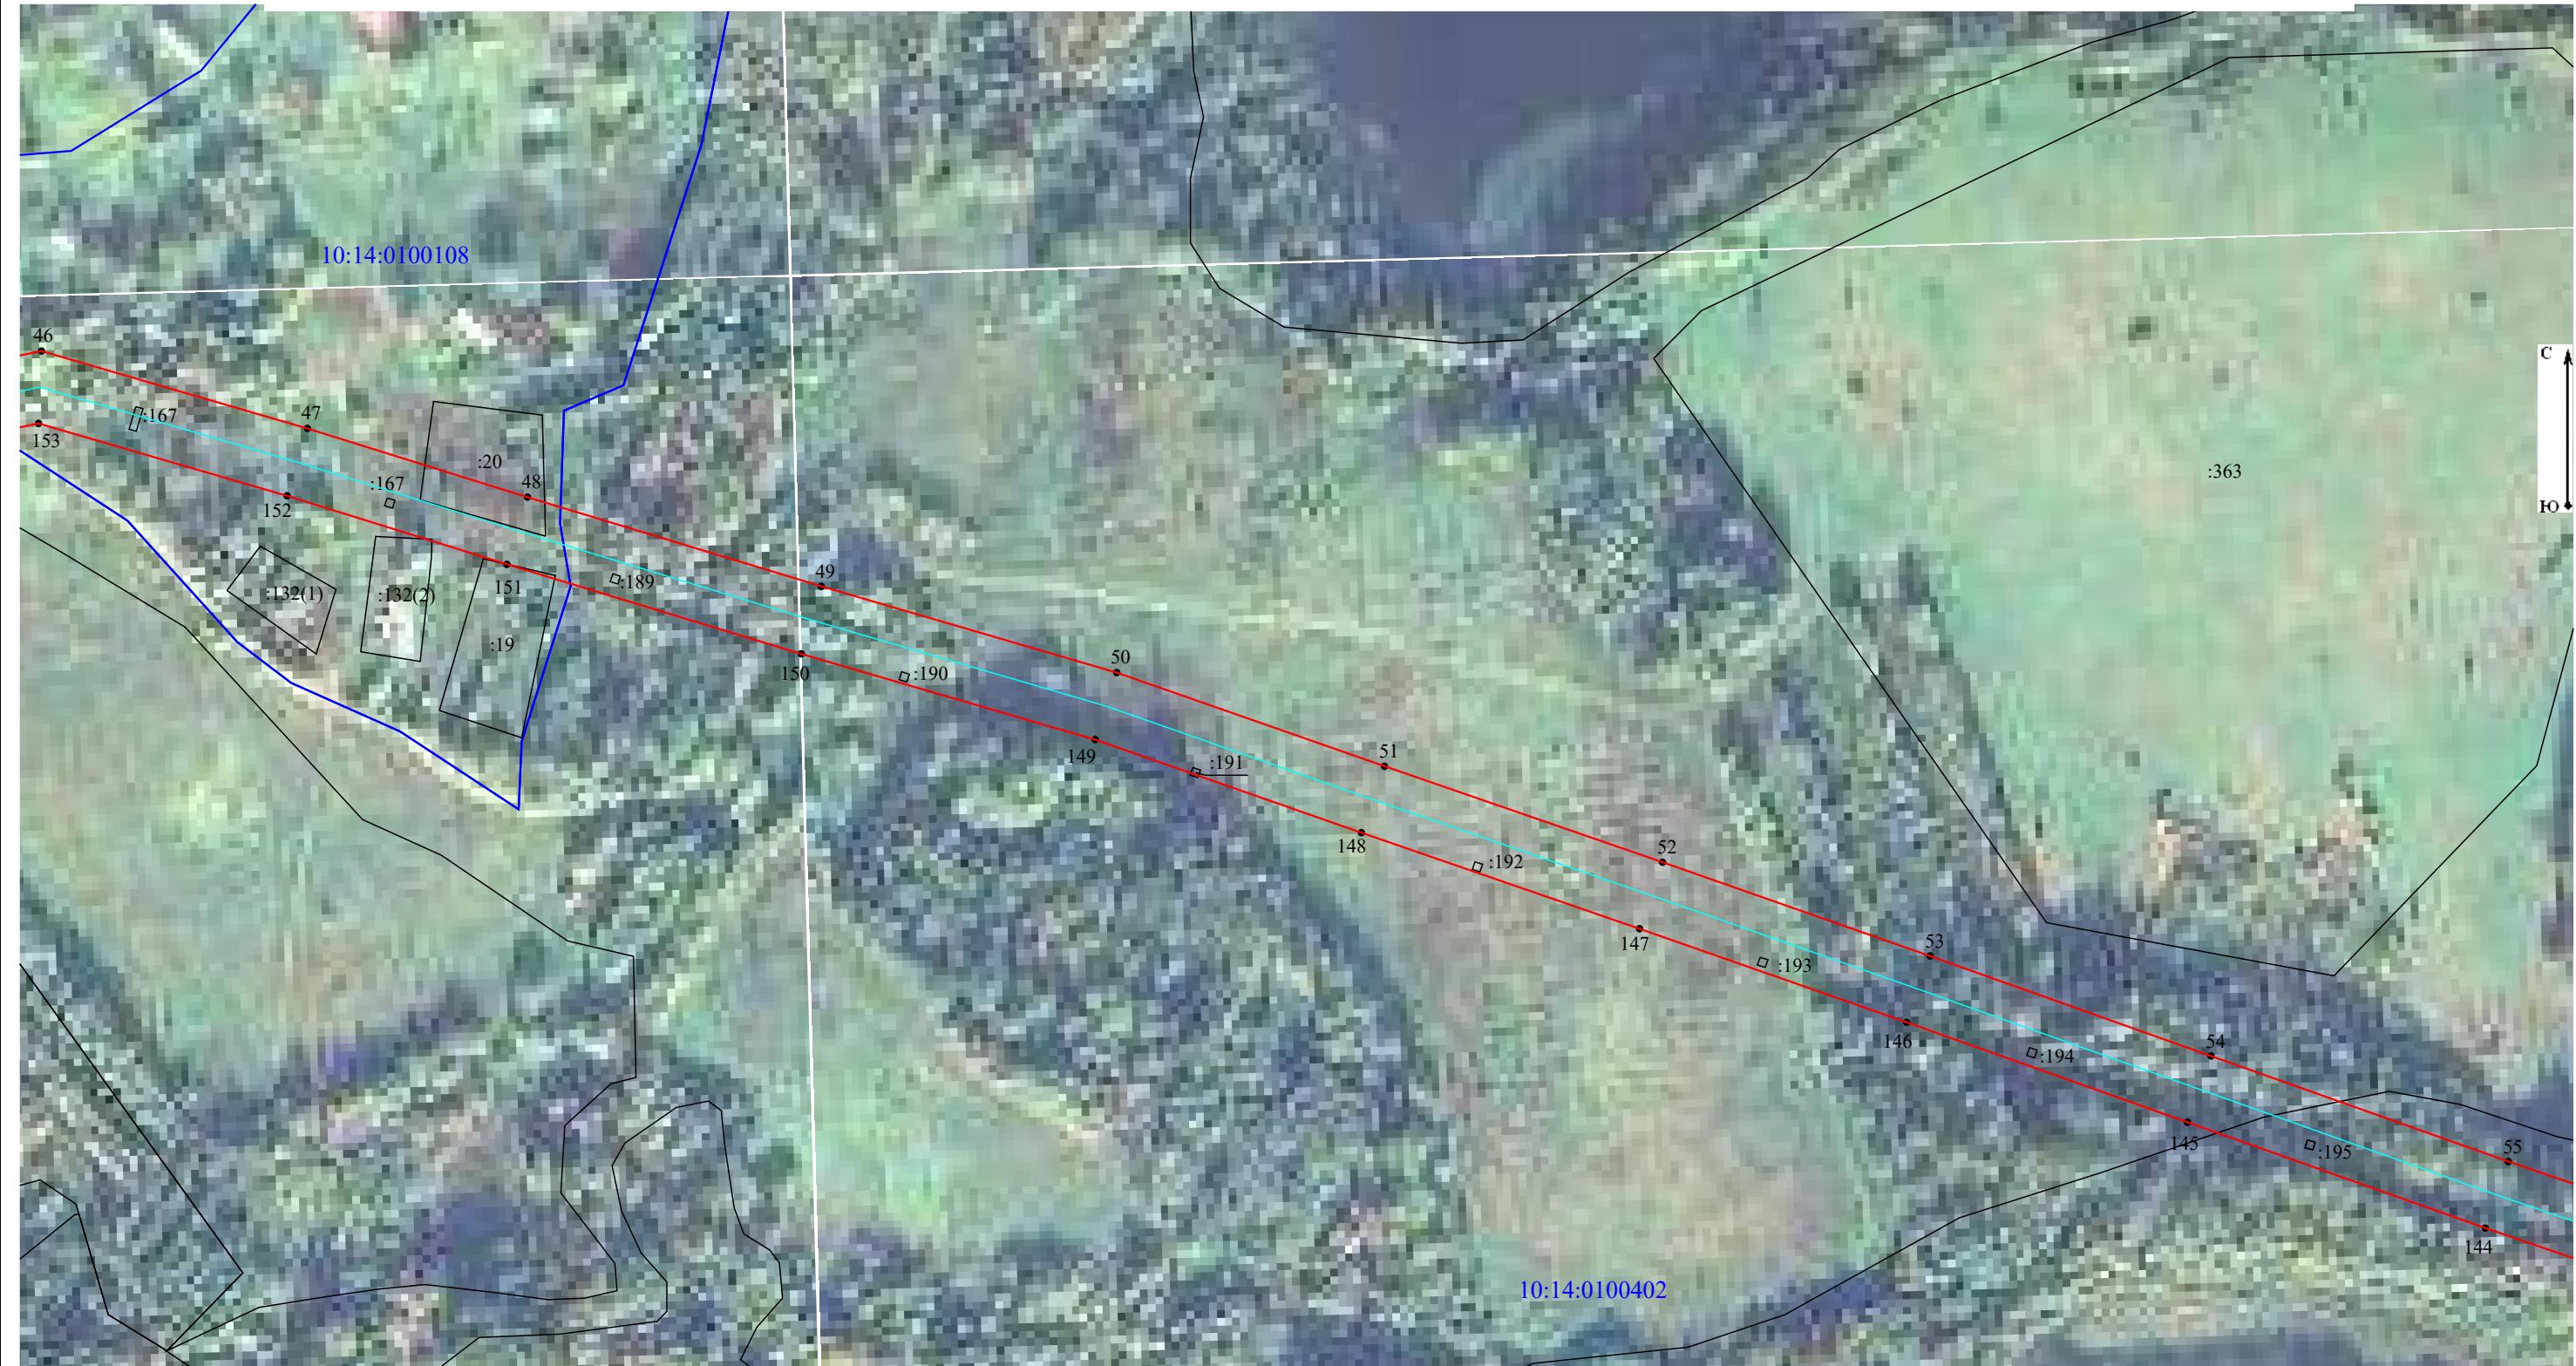

Масштаб 1:2 000

Условные обозначения:

- проектные границы публичного сервитута объекта электросетевого хозяйства;
- номер и граница кадастрового квартала;
- обозначение объекта электросетевого хозяйства;
- кадастровый номер и граница земельного участка, содержащиеся в ЕГРН;
- обозначение контура многоконтурного земельного участка;
- обозначение и номер характерной точки проектных границ публичного сервитута объекта электросетевого хозяйства.


Схема расположения границ публичного сервитута объекта электросетевого хозяйства:
«ВЛ-10 кВ Л-15П-2 Михайловское-Ташкеница»,
расположенного по адресу: Республика Карелия, Олонецкий район



Масштаб 1:2 000

- Условные обозначения:
- проектные границы публичного сервитута объекта электросетевого хозяйства;
 - номер и граница кадастрового квартала;
 - обозначение объекта электросетевого хозяйства;
 - кадастровый номер и граница земельного участка, содержащиеся в ЕГРН;
 - обозначение и номер характерной точки проектных границ публичного сервитута объекта электросетевого хозяйства.

Схема расположения границ публичного сервитута объекта электросетевого хозяйства:
«ВЛ-10 кВ Л-15П-2 Михайловское-Ташкеница»,
расположенного по адресу: Республика Карелия, Олонецкий район

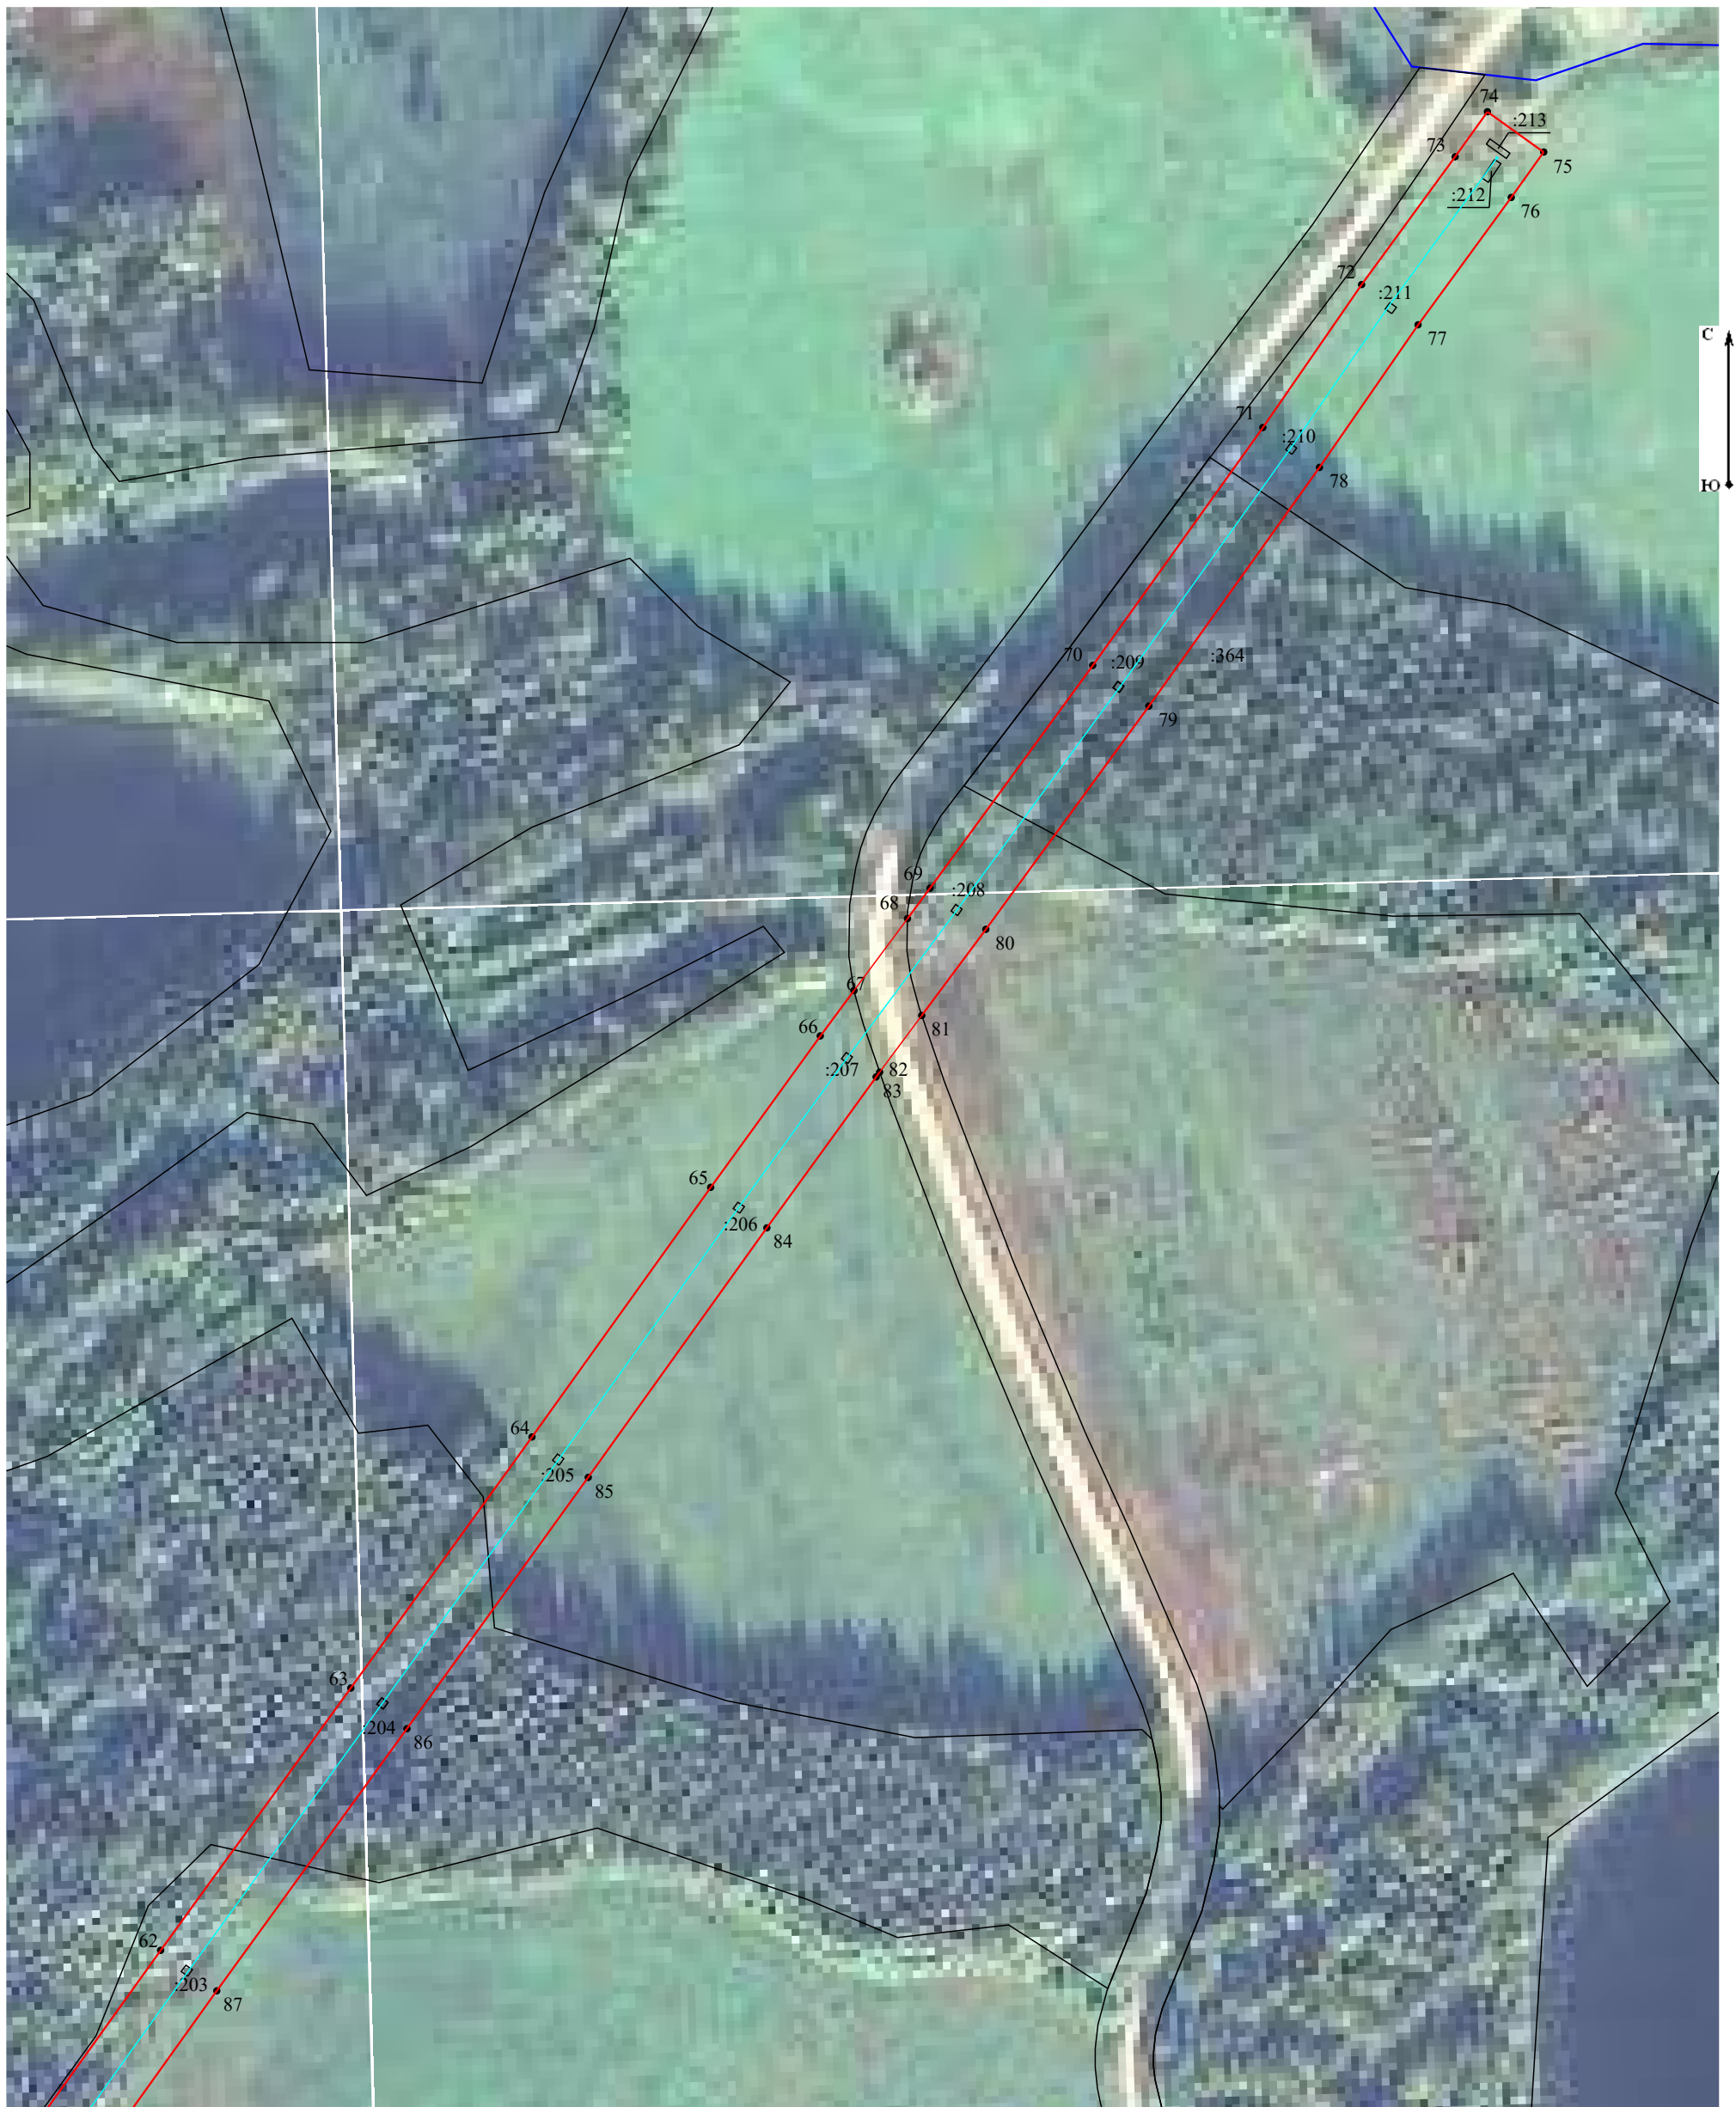

Масштаб 1:2 000

Условные обозначения:

_____ - проектные границы публичного сервитута объекта электросетевого хозяйства;

10:14:0100402 - номер и граница кадастрового квартала;

- обозначение объекта электросетевого хозяйства;

:206 - кадастровый номер и граница земельного участка, содержащиеся в ЕГРН;

1 • - обозначение и номер характерной точки проектных границ публичного сервитута объекта электросетевого хозяйства.

Схема расположения границ публичного сервитута объекта электросетевого хозяйства:
«ВЛ-10 кВ Л-15П-2 Михайловское-Ташкеница»,
расположенного по адресу: Республика Карелия, Олонецкий район



Масштаб 1:2 000

- Условные обозначения:
- проектные границы публичного сервитута объекта электросетевого хозяйства;
 - номер и граница кадастрового квартала;
 - обозначение объекта электросетевого хозяйства;
 - кадастровый номер и граница земельного участка, содержащиеся в ЕГРН;
 - обозначение и номер характерной точки проектных границ публичного сервитута объекта электросетевого хозяйства.

Схема расположения границ публичного сервитута объекта электросетевого хозяйства:
«ВЛ-10 кВ Л-15П-2 Михайловское-Ташкеница»,
расположенного по адресу: Республика Карелия, Олонецкий район



Масштаб 1:2 000

Условные обозначения:

10:14:0100402

:227

1 •

- проектные границы публичного сервитута объекта электросетевого хозяйства;
- номер и граница кадастрового квартала;
- обозначение объекта электросетевого хозяйства;
- кадастровый номер и граница земельного участка, содержащиеся в ЕГРН;
- обозначение и номер характерной точки проектных границ публичного сервитута объекта электросетевого хозяйства.

**Каталог координат границ публичного сервитута
объекта электросетевого хозяйства: «ВЛ-10 кВ Л-15П-2 Михайловское-Ташкеница»**

Площадь публичного сервитута: 120 779кв.м.		
Метод определения координат: Аналитический метод		
Система координат: МСК - 10, зона 1		
Средняя квадратичная погрешность определения координат характерных точек контура (Mt) = 0,10 м		
Обозначение характерных точек границ	Координаты, м	
	X	Y
1	2	3
1	257 063,02	1 492 081,30
2	257 079,96	1 492 082,34
3	257 106,80	1 492 129,95
4	257 070,66	1 492 159,34
5	257 017,21	1 492 201,90
6	256 956,96	1 492 250,19
7	256 957,31	1 492 252,56
8	256 956,56	1 492 256,92
9	256 948,48	1 492 263,40
10	256 912,63	1 492 318,28
11	256 888,63	1 492 355,14
12	256 863,50	1 492 394,40
13	256 838,50	1 492 434,13
14	256 813,36	1 492 473,12
15	256 793,83	1 492 503,15
16	256 770,15	1 492 540,00
17	256 741,76	1 492 582,61
18	256 719,92	1 492 616,04
19	256 725,49	1 492 661,43
20	256 729,37	1 492 699,29
21	256 735,53	1 492 752,72
22	256 741,22	1 492 803,04
23	256 746,09	1 492 850,40
24	256 753,60	1 492 912,87
25	256 758,98	1 492 965,43
26	256 768,87	1 493 032,92
27	256 775,15	1 493 086,90
28	256 781,35	1 493 131,51
29	256 787,27	1 493 183,26
30	256 791,63	1 493 225,83
31	256 799,69	1 493 291,81
32	256 795,09	1 493 295,41
33	256 798,71	1 493 325,02
34	256 803,95	1 493 351,26
35	256 807,48	1 493 348,53
36	256 813,85	1 493 356,75
37	256 810,63	1 493 359,25
38	256 819,07	1 493 409,82
39	256 819,57	1 493 409,73

40	256 838,55	1 493 501,10
41	256 850,70	1 493 557,57
42	256 869,88	1 493 648,40
43	256 883,04	1 493 712,32
44	256 901,51	1 493 799,93
45	256 918,53	1 493 878,29
46	256 928,00	1 493 924,75
47	256 904,47	1 494 005,71
48	256 883,57	1 494 072,75
49	256 856,42	1 494 162,23
50	256 830,21	1 494 252,16
51	256 801,73	1 494 333,72
52	256 772,53	1 494 418,41
53	256 744,03	1 494 499,86
54	256 713,60	1 494 585,42
55	256 681,49	1 494 675,95
56	256 648,50	1 494 772,47
57	256 588,55	1 494 950,13
58	256 555,45	1 495 040,55
59	256 534,58	1 495 098,44
60	256 513,33	1 495 176,95
61	256 585,66	1 495 230,83
62	256 661,60	1 495 285,31
63	256 742,57	1 495 344,06
64	256 820,10	1 495 400,04
65	256 897,16	1 495 455,23
66	256 943,90	1 495 489,09
67	256 957,90	1 495 499,50
68	256 980,14	1 495 516,04
69	256 989,52	1 495 523,02
70	257 058,30	1 495 573,26
71	257 131,75	1 495 625,82
72	257 175,88	1 495 656,34
73	257 215,33	1 495 685,23
74	257 229,26	1 495 695,20
75	257 216,80	1 495 712,60
76	257 202,78	1 495 702,56
77	257 163,47	1 495 673,78
78	257 119,44	1 495 643,33
79	257 045,76	1 495 590,60
80	256 976,83	1 495 540,24
81	256 950,21	1 495 520,45
82	256 932,71	1 495 507,44
83	256 931,24	1 495 506,35
84	256 884,66	1 495 472,60
85	256 807,60	1 495 417,41
86	256 730,02	1 495 361,39
87	256 649,08	1 495 302,66
88	256 573,03	1 495 248,11
89	256 501,49	1 495 194,81
90	256 439,05	1 495 247,24

91	256 363,80	1 495 301,74
92	256 291,34	1 495 354,75
93	256 223,26	1 495 403,73
94	256 148,63	1 495 456,98
95	256 052,48	1 495 526,42
96	256 009,85	1 495 556,89
97	255 970,51	1 495 584,89
98	255 926,07	1 495 617,38
99	255 888,84	1 495 644,95
100	255 867,91	1 495 660,22
101	255 841,17	1 495 679,69
102	255 797,40	1 495 716,96
103	255 716,87	1 495 652,42
104	255 647,08	1 495 595,87
105	255 573,48	1 495 536,50
106	255 527,69	1 495 496,77
107	255 463,98	1 495 444,17
108	255 437,19	1 495 422,70
109	255 378,92	1 495 374,76
110	255 372,72	1 495 368,90
111	255 363,60	1 495 361,57
112	255 360,70	1 495 359,59
113	255 294,25	1 495 302,02
114	255 228,86	1 495 247,22
115	255 215,45	1 495 244,11
116	255 220,29	1 495 223,26
117	255 238,69	1 495 227,53
118	255 308,13	1 495 285,73
119	255 378,62	1 495 346,80
120	255 450,68	1 495 406,09
121	255 518,06	1 495 460,08
122	255 550,60	1 495 488,31
123	255 704,62	1 495 614,95
124	255 730,30	1 495 635,75
125	255 796,99	1 495 689,21
126	255 827,92	1 495 662,87
127	255 836,35	1 495 656,74
128	255 857,77	1 495 641,13
129	255 873,33	1 495 629,80
130	255 913,39	1 495 600,14
131	255 957,99	1 495 567,54
132	255 997,42	1 495 539,47
133	256 039,99	1 495 509,04
134	256 136,15	1 495 439,60
135	256 210,79	1 495 386,33
136	256 278,78	1 495 337,43
137	256 351,21	1 495 284,43
138	256 425,87	1 495 230,36
139	256 491,64	1 495 175,14
140	256 514,16	1 495 092,01
141	256 535,34	1 495 033,24

142	256 568,36	1 494 943,03
143	256 628,24	1 494 765,59
144	256 661,28	1 494 668,91
145	256 693,44	1 494 578,25
146	256 723,85	1 494 492,74
147	256 752,31	1 494 411,39
148	256 781,51	1 494 326,70
149	256 809,82	1 494 245,63
150	256 835,90	1 494 156,12
151	256 863,12	1 494 066,46
152	256 883,98	1 493 999,54
153	256 905,98	1 493 923,85
154	256 897,59	1 493 882,70
155	256 880,58	1 493 804,40
156	256 862,09	1 493 716,68
157	256 848,94	1 493 652,77
158	256 829,77	1 493 562,03
159	256 817,62	1 493 505,53
160	256 798,53	1 493 413,67
161	256 799,02	1 493 413,58
162	256 791,78	1 493 370,23
163	256 796,25	1 493 365,76
164	256 788,43	1 493 326,67
165	256 785,53	1 493 302,90
166	256 781,90	1 493 305,75
167	256 781,03	1 493 307,25
168	256 771,36	1 493 228,11
169	256 766,99	1 493 185,46
170	256 761,11	1 493 134,07
171	256 754,92	1 493 089,48
172	256 748,64	1 493 035,58
173	256 738,73	1 492 967,95
174	256 733,32	1 492 915,13
175	256 725,82	1 492 852,66
176	256 720,94	1 492 805,23
177	256 715,26	1 492 755,04
178	256 709,09	1 492 701,50
179	256 705,22	1 492 663,71
180	256 698,76	1 492 611,12
181	256 724,73	1 492 571,37
182	256 753,08	1 492 528,83
183	256 776,70	1 492 492,08
184	256 796,24	1 492 462,03
185	256 821,29	1 492 423,17
186	256 846,28	1 492 383,47
187	256 871,49	1 492 344,08
188	256 895,54	1 492 307,14
189	256 933,18	1 492 249,52
190	256 953,70	1 492 233,07
191	256 954,82	1 492 235,63
192	256 955,21	1 492 238,27

193	257 010,71	1 492 193,77
194	257 064,14	1 492 151,24
195	257 093,43	1 492 127,41
196	257 073,67	1 492 092,37
197	257 062,38	1 492 091,68
1	257 063,02	1 492 081,30