


Утверждена

Распоряжением Министерства имущественных и земельных отношений республики Карелия
от " " 2025 г. №

Схема расположения земельного участка или земельных участков на кадастровом
плане территории

Система координат МСК-10		
Площадь земельного участка 1100 м ²		
Обозначение характерных точек границ	Координаты, м	
	X	Y
н1	280141,92	1438813,06
н2	280138,42	1438831,78
1	280117,21	1438827,38
н3	280078,42	1438819,14
н4	280082,36	1438802,55

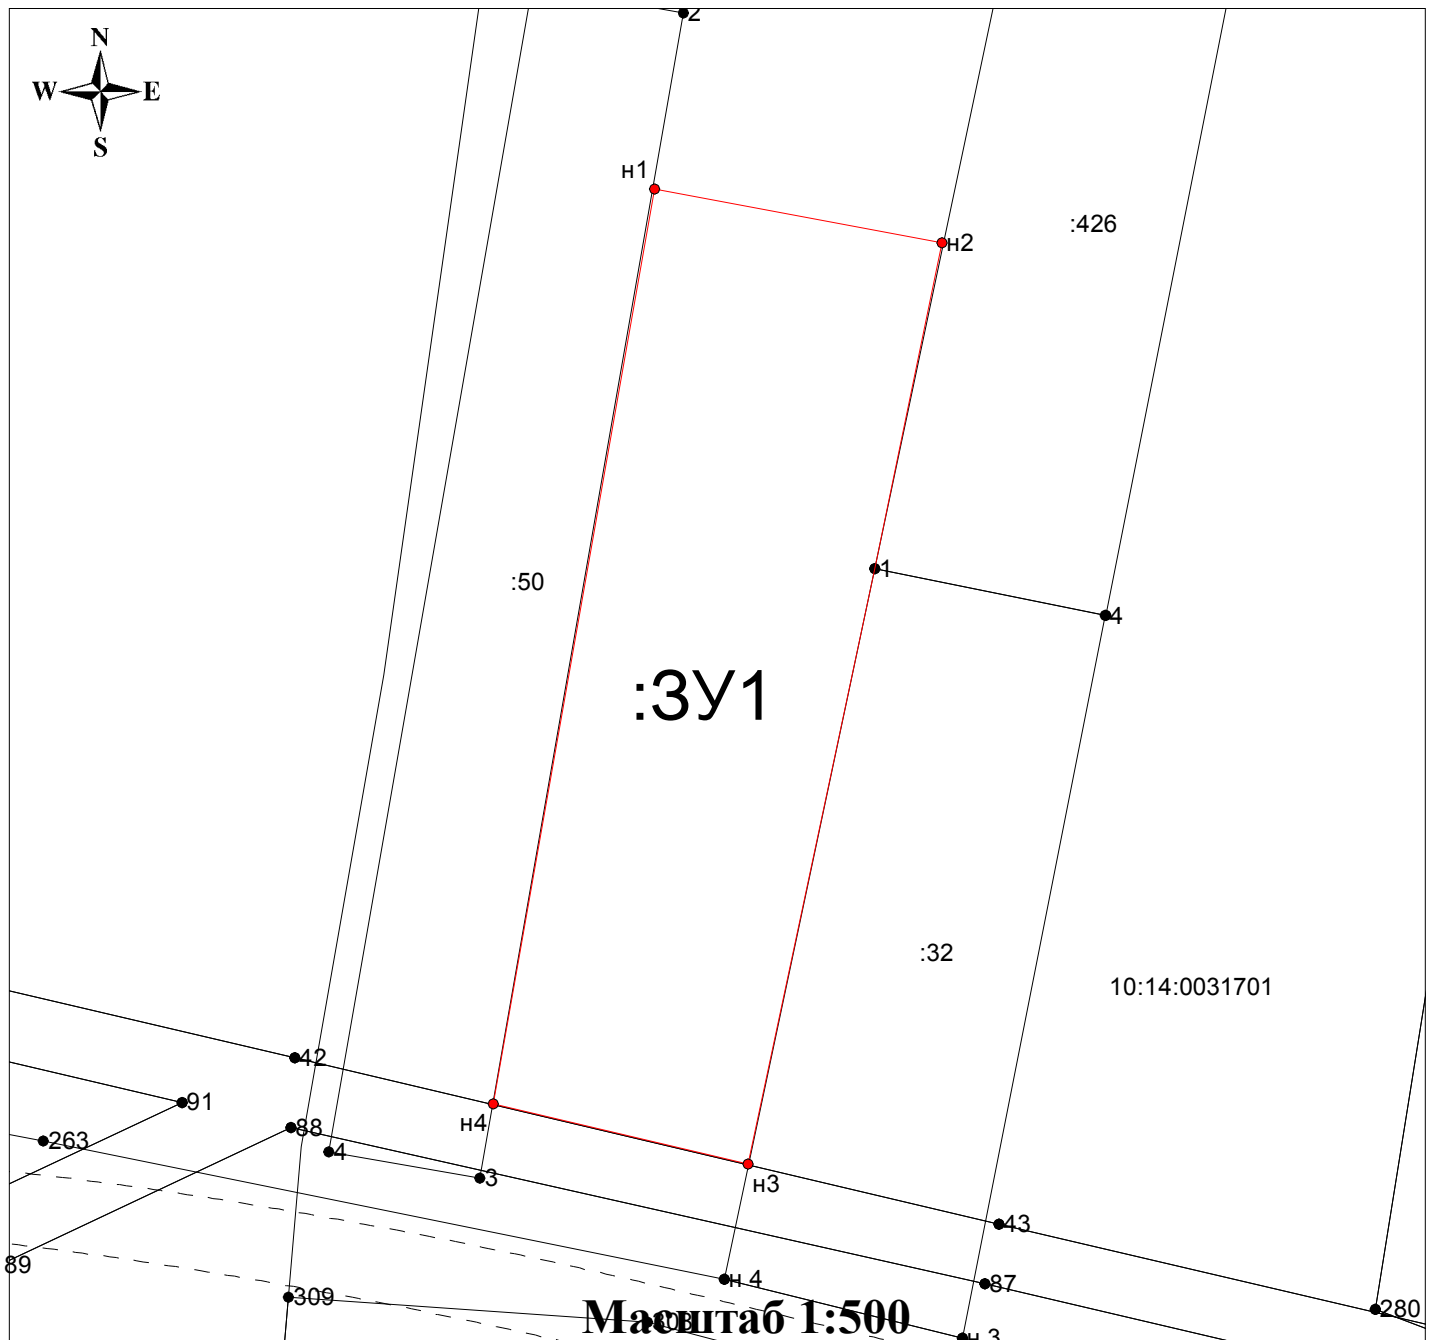

— вновь образованная часть границы;
— существующая часть границы;
н1 •
28 •
:3У1
:20
10:14:0031701

Условные обозначения:

- вновь образованная часть границы;
- существующая часть границы;
- новая характерная точка границы земельного участка и ее номер;
- существующая характерная точка границы земельного участка и ее номер;
- обозначение образуемого земельного участка;
- кадастровый номер земельного участка;
- номер кадастрового квартала